

УТВЕРЖДЕНА:

Постановлением администрации
муниципального образования
Павловский район

от _____ 2018 г. № _____

Схема расположения земельного участка
на кадастровом плане территории

Условный номер земельного участка: _____


Площадь земельного участка: 2283 м²

Система координат: МСК 23 Зона 2

Земельный участок

Обозначение характерных точек	Координаты	
	X	Y
1	583853.61	2224065.98
2	583849.97	2224080.19
3	583845.82	2224105.29
4	583790.16	2224097.77
5	583795.32	2224058.11
1	583853.61	2224065.98

23:24:1002164

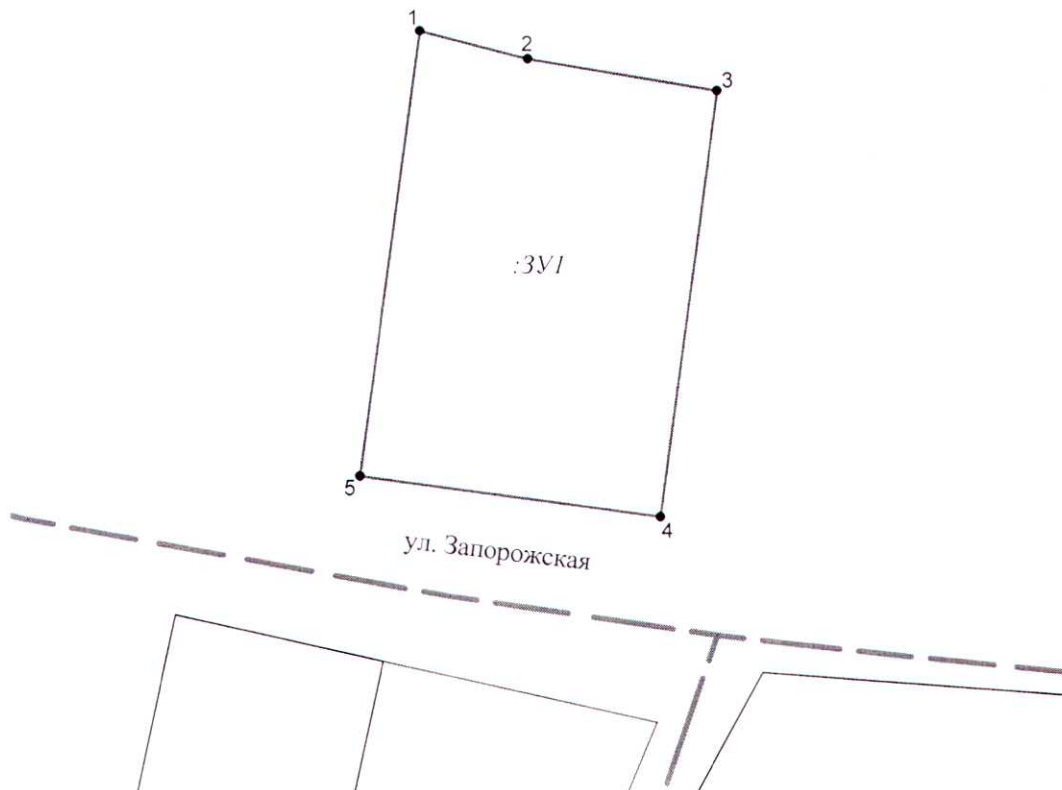

Масштаб 1:1000

Условные обозначения:

- — — — — - граница кадастрового квартала
- - граница земельного участка
- - характерная точка границы земельного участка