

УТВЕРЖДЕНА:

(наименование документа об утверждении, включая наименование органов

государственной власти или органов местного самоуправления, принявших

решение об утверждении схемы или подписавших соглашение о

перераспределении земельных участков)

от \_\_\_\_\_ 2018 г. № \_\_\_\_\_

Схема расположения земельного участка или земельных участков  
на кадастровом плане территории


Условный номер земельного участка: \_\_\_\_\_

Площадь земельного участка: 1048 м<sup>2</sup>

Система координат: МСК 23 2 зона

Обозначение характерных точек	Координаты	
	X	Y
1	600096.09	2210120.67
2	600087.82	2210149.51
3	600121.53	2210159.15
4	600129.52	2210130.23
1	600096.09	2210120.67

23:24:0204308

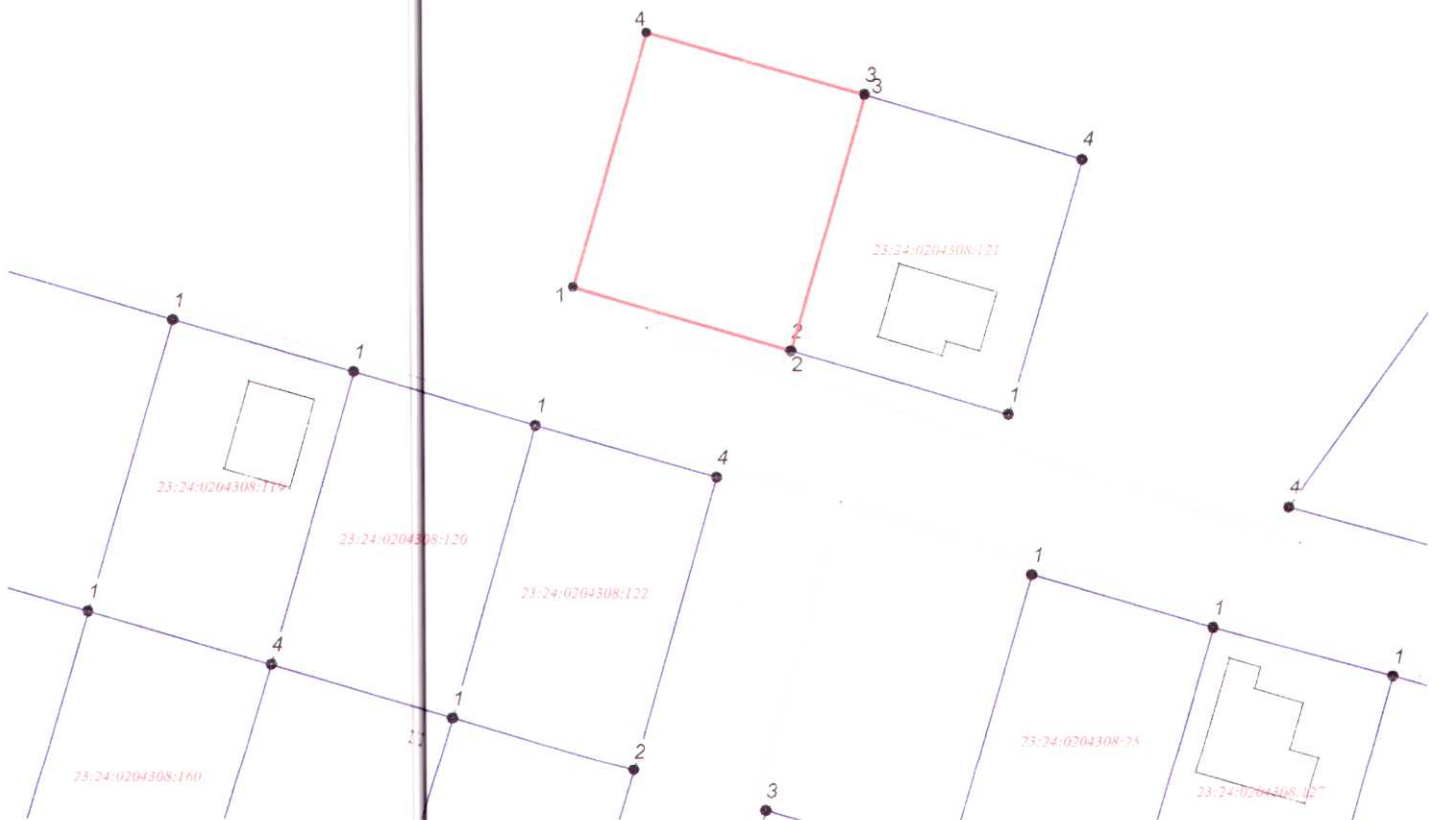

Масштаб 1:1000

Условные обозначения:



- граница кадастрового квартала



- граница земельного участка



- характерная точка границы земельного участка