



Общество с ограниченной ответственностью
«Газпром проектирование»

Заказчик – ПАО «Газпром»
(Агент – ООО «Газпром инвест»)

**РАСШИРЕНИЕ ЕСГ ДЛЯ ОБЕСПЕЧЕНИЯ ПОДАЧИ ГАЗА
В ГАЗОПРОВОД «ЮЖНЫЙ ПОТОК» (ВОСТОЧНЫЙ КОРИДОР)**

ДОКУМЕНТАЦИЯ ПО ПЛАНИРОВКЕ ТЕРРИТОРИИ

Проект планировки территории

**Южно-Европейский газопровод.
Участок «Починки-Анапа», км 1231-км 1379**

Том 4

Книга 1

**Материалы по обоснованию проекта планировки территории
Графическая часть**

0203.010.П.2/0.1195-П328.4.1



Общество с ограниченной ответственностью
«Газпром проектирование»

Заказчик – ПАО «Газпром»
(Агент – ООО «Газпром инвест»)

РАСШИРЕНИЕ ЕСГ ДЛЯ ОБЕСПЕЧЕНИЯ ПОДАЧИ ГАЗА
В ГАЗОПРОВОД «ЮЖНЫЙ ПОТОК» (ВОСТОЧНЫЙ КОРИДОР)

ДОКУМЕНТАЦИЯ ПО ПЛАНИРОВКЕ ТЕРРИТОРИИ

Проект планировки территории

Южно-Европейский газопровод.
Участок «Починки-Анапа», км 1231-км 1379

Том 4

Книга 1

Материалы по обоснованию проекта планировки территории
Графическая часть

Главный инженер
Санкт-Петербургского филиала

Н.Е. Кривенко

Главный инженер проекта

Г.В. Лебедев



Инов. № подл.	Подпись и дата	Взам. инв. №

**ОБЩЕСТВО С ОГРАНИЧЕННОЙ ОТВЕТСТВЕННОСТЬЮ
«ПРАВОВОЕ ИЗМЕРЕНИЕ» (ООО «ПРИЗМА»)**

Регистрационный номер записи в государственном реестре СРО – СРО-П-042-05112009

**Документация по планировке территории
для размещения объекта трубопроводного транспорта
федерального значения «Расширение ЕСГ для обеспечения
подачи газа в газопровод «Южный поток» (Восточный
коридор)»**

Проект планировки территории

**Южно-Европейский газопровод.
Участок «Починки-Анапа», км 1231-км 1379**

Том 4

Книга 1

**Материалы по обоснованию проекта планировки территории
Графическая часть**

0203.010.П.2/0.1195-П328.4.1

**Москва
2026 г.**

**ОБЩЕСТВО С ОГРАНИЧЕННОЙ ОТВЕТСТВЕННОСТЬЮ
«ПРАВОВОЕ ИЗМЕРЕНИЕ» (ООО «ПРИЗМА»)**

**Заказчик – ПАО «Газпром»
(Агент – ООО «Газпром инвест»)**

**Документация по планировке территории
для размещения объекта трубопроводного транспорта
федерального значения «Расширение ЕСГ для обеспечения
подачи газа в газопровод «Южный поток» (Восточный
коридор)»**

Проект планировки территории

**Южно-Европейский газопровод.
Участок «Починки-Анапа», км 1231-км 1379**

Том 4

Книга 1

**Материалы по обоснованию проекта планировки территории
Графическая часть**

Руководитель направления

Главный инженер проекта



Н.В. Симкина

Д.Ю. Соколов

**Москва
2026 г.**

СОСТАВ ДОКУМЕНТАЦИИ ПО ПЛАНИРОВКЕ ТЕРРИТОРИИ

Обозначение	Наименование	Примечание
0203.010.П.2/0.1195-П328.1	Том 1. Основная часть проекта планировки территории. Положение о размещении объекта трубопроводного транспорта.	Отдельный том
0203.010.П.2/0.1195-П328.2.1	Том 2. Книга 1. Основная часть проекта планировки территории. Графическая часть.	Отдельный том
0203.010.П.2/0.1195-П328.2.2	Том 2. Книга 2. Основная часть проекта планировки территории. Графическая часть.	Отдельный том
0203.010.П.2/0.1195-П328.2.3	Том 2. Книга 3. Основная часть проекта планировки территории. Графическая часть.	Отдельный том
0203.010.П.2/0.1195-П328.3.1	Том 3. Книга 1. Материалы по обоснованию проекта планировки территории. Пояснительная записка.	Отдельный том
0203.010.П.2/0.1195-П328.3.2	Том 3. Книга 2. Материалы по обоснованию проекта планировки территории. Пояснительная записка.	Отдельный том
0203.010.П.2/0.1195-П328.3.3	Том 3. Книга 3. Материалы по обоснованию проекта планировки территории. Пояснительная записка.	Отдельный том
0203.010.П.2/0.1195-П328.3.4	Том 3. Книга 4. Материалы по обоснованию проекта планировки территории. Пояснительная записка.	Отдельный том
0203.010.П.2/0.1195-П328.3.5	Том 3. Книга 5. Материалы по обоснованию проекта планировки территории. Пояснительная записка.	Отдельный том
0203.010.П.2/0.1195-П328.4.1	Том 4. Книга 1. Материалы по обоснованию проекта планировки территории. Графическая часть.	Стр. 10
0203.010.П.2/0.1195-П328.4.2	Том 4. Книга 2. Материалы по обоснованию проекта планировки территории. Графическая часть.	Отдельный том
0203.010.П.2/0.1195-П328.4.3	Том 4. Книга 3. Материалы по обоснованию проекта планировки территории. Графическая часть.	Отдельный том
0203.010.П.2/0.1195-П328.4.4	Том 4. Книга 4. Материалы по обоснованию проекта планировки территории. Графическая часть.	Отдельный том

	проекта межевания территории. Графическая часть.	том
0203.010.П.2/0.1195-П328.7.2	Том 7. Книга 2. Материалы по обоснованию проекта межевания территории. Графическая часть.	Отдельный том
0203.010.П.2/0.1195-П328.7.3	Том 7. Книга 3. Материалы по обоснованию проекта межевания территории. Графическая часть.	Отдельный том
0203.010.П.2/0.1195-П328.8	Том 8. Материалы по обоснованию проекта межевания территории. Пояснительная записка.	Отдельный том

Список исполнителей

Отдел сбора исходных данных, землеустроительных и кадастровых работ

Начальник отдела сбора исходных данных, землеустроительных и кадастровых работ	28.03.2022		А.Ю. Соколов
Инженер I категории	28.03.2022		Н.Г. Небравовская
Нормоконтроль	28.03.2022		Д.Ю. Соколов

Содержание

Обоснование отсутствия схем в основной части проекта планировки территории.....	10
Схема расположения элементов планировочной структуры.....	11

Обоснование отсутствия схем в основной части проекта планировки территории.

В соответствии с ч. 4 п. 22 Постановления Правительства РФ от 12.05.2017 N 564 «Об утверждении Положения о составе и содержании проектов планировки территории, предусматривающих размещение одного или нескольких линейных объектов», Схема вертикальной планировки территории, инженерной подготовки и инженерной защиты территории выполняется в случаях, установленных федеральным органом исполнительной власти, осуществляющим функции по выработке и реализации государственной политики и нормативно-правовому регулированию в сфере строительства, архитектуры, градостроительства.

В соответствии с приказом Министерства строительства и жилищно – коммунального хозяйства Российской Федерации № 740/пр от 25 апреля 2017 г. «Об установлении случаев подготовки и требований к подготовке входящей в состав материалов по обоснованию проекта планировки территории схемы вертикальной планировки, инженерной подготовки и инженерной защиты территории» схема вертикальной планировки территории, инженерной подготовки и инженерной защиты территории подготавливается в случае если проект планировки территории предусматривает размещение объектов капитального строительства, не являющихся линейными объектами, автомобильных дорог общего пользования, проездов, железных линий, выделение элементов улично-дорожной сети.

В связи с тем, что проектируемый объект является линейным и не подразумевает строительство автомобильных дорог общего пользования, железных дорог и т.д., данная схема не разрабатывается.

**УСЛОВНЫЕ ОБОЗНАЧЕНИЯ
Белоглинского района**

	Граница Краснодарского края и Ростовской области
	Граница муниципального образования Белоглинский район
	Границы муниципальных образований сельских поселений
	Земли сельскохозяйственного назначения
	Земли населенных пунктов
	Земли промышленности, энергетики, транспорта, связи, радиовещания, телевидения, информатики, земли для обеспечения космической деятельности, земли обороны, безопасности и земли иного специального назначения
	Земли особо охраняемых территорий и объектов
	Земли водного фонда
	Земли лесного фонда
	Земли запаса
	Памятники археологии
	Мемориал
	Магистральный трубопровод
	Автоматическая газораспределительная станция (АГРС)
	Высоковольтные линии электропередач (ЛЭП 500/220/110/35 кВ)
	Трансформаторная подстанция существующая
	Магистральные линии операторов связи
	Банши связи
	Горный отвод
	Земли, предлагаемые для отнесения к особо ценным землям краевого значения
	Особо ценные земли с кадастровой оценкой более 80 баллов
	Особо ценные земли с кадастровой оценкой выше среднерайонного уровня

**УСЛОВНЫЕ ОБОЗНАЧЕНИЯ
Тихорецкого района**

ГРАНИЦЫ ТЕРРИТОРИАЛЬНЫХ ОБРАЗОВАНИЙ

- Граница Тихорецкого района
- Граница городского поселения
- Граница сельского поселения

ВИДЫ НАСЕЛЕННЫХ ПУНКТОВ

- Город
- Поселок
- Станица
- Хутор

КАТЕГОРИИ ЗЕМЕЛЬ

- Земли сельскохозяйственного назначения
- Земли населенных пунктов
- Земли промышленности и иного специального назначения
- Земли водного фонда
- Земли запаса

**УСЛОВНЫЕ ОБОЗНАЧЕНИЯ
Новоокровский района**

	Граница Краснодарского края и Ростовской области
	Граница муниципального образования Новоокровский район
	Граница сельского поселения
	Земли сельскохозяйственного назначения
	Территория сельскохозяйственного назначения
	Существующая производственная территория сельскохозяйственного назначения
	Зона планируемого размещения производственных предприятий сельскохозяйственного назначения
	Резервируемая производственная территория
	Территория недействующих производственных предприятий сельскохозяйственного назначения
	Сады
	Фонд перераспределения земель
	Земли запаса
	Особо ценные земли
	Земли населенных пунктов
	Территория населённого пункта
	Существующая производственная территория
	Зона планируемого размещения промышленных объектов и производств
	Резервная производственная территория
	Земли промышленности, энергетики, транспорта, связи, радиовещания, телевидения, информатики, земли для обеспечения космической деятельности, земли обороны, безопасности и земли иного специального назначения
	Существующая предприятия промышленности, транспорта и т.д.
	Зона планируемого размещения предприятий промышленности. Зона планируемого размещения мусоросерабатывающего завода
	Проектируемая автомобильная дорога II технической категории
	Автомобильная дорога III технической категории
	Проектируемая автомобильная дорога III технической категории
	Автомобильная дорога IV технической категории
	Проектируемая автомобильная дорога IV технической категории
	Полевая автомобильная дорога
	Проектируемая транспортная развязка
	Автовокзал существующий
	Автовокзал, автокасса проектируемые
	Железнодорожная магистраль существующая
	Полоса отвода железной дороги
	Ж/Д вокзал существующий
	Аэродром сельхоз авиации действующий/недействующий
	Существующие АЭС / АГЭС
	Проектируемые АЭС / АГЭС

	Проектируемый придорожный сервис
	Существующие высоковольтные линии электропередач 35 кВ и выше
	Проектируемые высоковольтные линии электропередач 35 кВ и выше
	Линия магистрального газопровода существующая
	Линия межпоселкового газопровода существующая
	Линия газопровода проектируемая
	Линия нефтепровода существующая
	Линия связи существующая
	Существующие очистные сооружения
	Проектируемые очистные сооружения
	Источники питьевого водоснабжения, требующие установки границ зон санитарной охраны
	Проектируемые источники питьевого водоснабжения, требующие установки границ зон санитарной охраны (резервуар и насосная станция)
	Проектируемые водопроводные сооружения (резервуар и насосная станция)
	Телефонные станции
	Подстанции электрических сетей существующая
	Газораспределительная станция существующая
	Станция катодной защиты существующая
	Кладбище существующее
	Кладбище закрываемое
	Кладбище проектируемое
	Ликвидируемые свалки
	Объект, предназначенный для организации сбора и вывоза мусора с территории поселения
	Зона планируемого размещения мусоросерабатывающего предприятия
	Существующая пожарная часть
	Реконструируемая пожарная часть
	Проектируемая пожарная часть
	Земли особо охраняемых территорий и объектов
	Территория рекреационного использования
	Территория проектируемого рекреационного использования
	Памятник архитектуры с границей временной охранной зоны
	Памятник истории с границей временной охранной зоны
	Памятник монументального искусства
	Объект, рекомендуемый к постановке на государственную охрану
	Курган-памятник археологии с границей временной охранной зоны
	Земли лесного фонда
	Лесничество
	Земли водного фонда
	Реки, балки, каналы
	Граница водоохранной зоны

**УСЛОВНЫЕ ОБОЗНАЧЕНИЯ
Павловского района**

Границы

- Граница муниципального образования Павловский район
- Граница сельского поселения существующая

Планировочные оси

- Краевого значения
- Районного значения

Планировочные зоны

- Зона интенсивного градостроительного развития

Земли сельскохозяйственного назначения

- Территория сельскохозяйственного назначения
- Территория предприятий агропромышленного комплекса
- Фонд перераспределения
- Земли санаторно-курортного комплекса
- Земли крестьянских фермерских хозяйств
- Земли садоводческих объединений
- Земли государственной собственности
- Особо ценные земли
- Нарушение развития населённого пункта

Земли в границах населённых пунктов

- Территория населённого пункта
- Проектируемая производственная территория

Земли промышленности, энергетики, транспорта, связи, радиовещания, телевидения, информатики, земли для обеспечения космической деятельности, земли обороны, безопасности и земли иного специального назначения

Производственные зоны

- Производственная территория
- Планируемая производственная территория
- Резервируемая производственная территория
- Ориентировочная санитарно-защитная зона от производственных предприятий

Транспортная инфраструктура

- Автомобильная дорога федерального значения
- Автомобильная дорога регионального значения
- Автомобильная дорога межмуниципального значения
- Проектируемая автомобильная дорога
- Автомобильная дорога местного значения
- Железнодорожный вокзал
- Железнодорожная станция
- Автовокзал существующий
- Автовокзал проектируемый
- Дорожная развязка в одном уровне
- Дорожная развязка в двух уровнях
- Дорожная развязка в одном уровне проектируемая
- Дорожная развязка в двух уровнях проектируемая
- Железнодорожная магистраль существующая
- Шумовая зона от железнодорожной магистрали
- Полоса отвода железной дороги
- Путепровод существующий

Нижняя инфраструктура

- Высоковольтная линия электропередач с ориентировочной охранной зоной
- Проектируемая ВЛ 110 кВ с ориентировочной охранной зоной
- Проектируемая ВЛ 35 кВ с ориентировочной охранной зоной
- Демонтированные (демонтируемые) ВЛ, подстанции
- Линия связи существующая

**УСЛОВНЫЕ ОБОЗНАЧЕНИЯ
Павловского района**

- Володино-оптическая линия передачи существующая
- Володино-оптическая линия связи существующая
- Газопровод магистральный
- Газопровод подводящий
- Газопровод проектируемый
- Линия нефтепровода существующая с ориентировочной охранной зоной
- Линия нефтепродуктопровода существующая с ориентировочной охранной зоной
- Автоматическая газораспределительная станция существующая
- Источник питьевого водоснабжения требующий создания зон санитарной охраны
- Водоабсорбирующие сооружения (проект)
- Очистные сооружения существующие
- Очистные сооружения проектируемые
- Высшее учебное заведение существующее
- Подстанция электрических сетей существующая
- Подстанция электрических сетей проектируемая

Территории специального назначения

- Кладбище существующее
- Кладбище проектируемое
- Усовершенствованная свалка твёрдых бытовых отходов
- Пункт по приёму и сортировке мусора
- Мусоросерабатывающий объект
- Рекультивируемая свалка мусора

Земли особо охраняемых территорий и объектов

- Граница водоохранной зоны
- Земли и объекты историко-культурного назначения с временными охранными зонами
- Селище с временной охранный зоной
- Утверждённая зона санитарной охраны источников питьевого водоснабжения III-го класса
- Утверждённая зона санитарной охраны источников питьевого водоснабжения III-го класса
- Месторождение глины
- Памятник природы
- Объекты рекреационного назначения

Земли водного фонда

- Реки, каналы

Объекты капитального строительства

- Школа существующая
- Школа реконструируемая
- Школа проектируемая
- Детский сад существующий
- Детский сад реконструируемый
- Детский сад проектируемый
- Начальная школа существующая
- Начальная школа проектируемая
- Дом культуры существующий
- Сельский клуб
- Школа искусств существующая
- Школа искусств проектируемая
- Библиотека существующая
- Библиотека проектируемая
- Музыкальная школа существующая
- Кинотеатр существующий
- Музей существующий
- Музей проектируемый
- Больница существующая
- Больница проектируемая

**УСЛОВНЫЕ ОБОЗНАЧЕНИЯ
Выселковского района**

- Скорая помощь (проект)
- ФАП существующий
- Амбулатория существующая
- Амбулатория проектируемая
- Спортивные сооружения существующие
- Спортивные сооружения реконструируемые
- Проектируемые плоскостные спортивные сооружения
- Проектируемый спортивно-оздоровительный комплекс
- Рынок существующий
- Рынок проектируемый
- Торгово-развлекательный центр проектируемый
- Училище существующее
- Высшее учебное заведение существующее
- Пожарное депо существующее
- Пожарное депо проектируемое
- Проектируемый банно-прачечный комплекс
- АТС существующая
- Баня сотовой связи
- Баня телевизионная
- Придорожный сервис (проект)
- АГЭС существующая
- АГЭС проектируемая
- АЗС существующая
- АЗС проектируемая
- Карьер

Инвестиционные площадки

- Автовокзал
- Общественно-торговый центр
- Завод по переработке биологических отходов
- Общественно-торговый центр
- Ресторан
- Гостиница
- Выставочный комплекс с/х техники
- Выставочный комплекс
- Торговая база-рынок стройматериалов
- Предприятие по производству демультираторов
- Строительство логистического центра
- Сахарный завод
- Строительство набережной и развлекательно-досугового комплекса
- Промышленное предприятие
- Завод по производству газобетона
- Предприятие по первичной переработке скота
- Объект придорожного сервиса
- Завод по производству плоского стекла
- Завод по производству шива
- Завод по переработке молока
- Деревообрабатывающий комплекс

**УСЛОВНЫЕ ОБОЗНАЧЕНИЯ
Выселковского района**

ГРАНИЦЫ ТЕРРИТОРИАЛЬНЫХ ОБРАЗОВАНИЙ

- Граница Выселковского района
- Граница сельского поселения

ВИДЫ НАСЕЛЕННЫХ ПУНКТОВ

- Поселок
- Село
- Станица
- Хутор

ОБЪЕКТЫ ПРОИЗВОДСТВА

- Объект УКПН Березанского месторождения
- Поля фильтрации
- Производственное предприятие
- Рыбокомбинат
- Объект сельскохозяйственного производства
- Животноводческая ферма (КРС)
- Животноводческая ферма (свины)
- Животноводческая ферма (кожи)
- Птицефабрика

ОБЪЕКТЫ РЕКРЕАЦИИ

- Туристическая база, детский лагерь

ОСОБО ОХРАНЯЕМЫЕ ТЕРРИТОРИИ

- Заказник

ОБЪЕКТЫ КУЛЬТУРНОГО НАСЛЕДИЯ

- Памятник археологии
- Памятник архитектуры и градостроительства
- Памятник искусства
- Памятник истории

ОБЪЕКТЫ СПЕЦИАЛЬНОГО НАЗНАЧЕНИЯ

- Кладбище
- Свалка ТБО, площадка для сбора мусора
- Скотомогильник, площадка для биологических отходов
- Объект, предназначенный для нужд Министерства обороны РФ
- Карьер

МЕСТОРОЖДЕНИЯ

- Газоконденсатное месторождение

КАТЕГОРИИ ЗЕМЕЛЬ

- Земли сельскохозяйственного назначения
- Земли населенных пунктов
- Земли промышленности и иного специального назначения
- Земли лесного фонда
- Земли водного фонда
- Земли запаса

ФУНКЦИОНАЛЬНЫЕ ЗОНЫ

- Территория населённого пункта
- Застройки сезонного проживания
- Промышленности
- Коммунально-складского назначения
- Добычи полезных ископаемых
- Электроснабжения
- Водотведения
- Газоснабжения
- Объектов автомобильного транспорта
- Объектов воздушного транспорта
- Транспортных коридоров
- Учреждений отдыха и туризма
- Сельскохозяйственных угодий
- Сельскохозяйственного производства
- Животноводства
- Ритуального назначения
- Складирования и захоронения отходов
- Оборонного назначения
- Акваторий
- Природных территорий

ТРАНСПОРТНЫЕ МАГИСТРАЛИ

- Железная дорога однопутная
- Автомобильная дорога федерального значения капитальным типом покрытия
- Автомобильная дорога регионального значения капитальным типом покрытия
- Автомобильная дорога местного значения с капитальным типом покрытия
- Автомобильная дорога местного значения с капитальным типом покрытия (проект)
- Автомобильная дорога местного значения с переходным типом покрытия
- Автомобильная дорога местного значения с низким типом покрытия

УСЛОВНЫЕ ОБОЗНАЧЕНИЯ

- Границы территории, в отношении которой осуществляется подготовка схемы расположения элементов планировочной структуры
- Границы зон планируемого размещения линейных объектов

0203.010.П.2/0.1195-П328.4.1					
Документация по планировке территории для размещения объекта трубопроводного транспорта федерального значения «Расширение ЕСГ для обеспечения подачи газа в газопровод «Южный поток» (Восточный коридор), Южно-Европейский газопровод, Участок «Починки-Анапа», км 1231-км 1379»					
Изм.	Коп. ул.	Лист № док.	Подп.	Дата	
Разработал	Небратская Н.Г.	03.22			
Проверил	Михайлова М.А.	03.22			
И.контр.	Михайлова М.А.	03.22			
Материалы по обоснованию проекта планировки территории. Графическая часть			Стадия	Лист	Листов
Схема расположения элементов планировочной структуры. Масштаб 1:25000			П	0	16
			ООО «Призма» 2022 г.		

УСЛОВНЫЕ ОБОЗНАЧЕНИЯ
Брюховецкого района

Table with 2 columns: Symbol and Description. Symbols include colored rectangles, lines, and icons representing various geographical and administrative boundaries and zones.

УСЛОВНЫЕ ОБОЗНАЧЕНИЯ
Кореновского района

Table with 2 columns: Symbol and Description. Symbols include colored rectangles, lines, and icons representing various geographical and administrative boundaries and zones.

УСЛОВНЫЕ ОБОЗНАЧЕНИЯ
Тимашевского района

Table with 2 columns: Symbol and Description. Symbols include colored rectangles, lines, and icons representing various geographical and administrative boundaries and zones.

Объекты физической культуры и массового спорта
Регионального значения

Table with 2 columns: Symbol and Description. Symbols include icons of a person and a building representing sports objects.

Объекты здравоохранения
Регионального значения

Table with 2 columns: Symbol and Description. Symbols include icons of a cross and a person representing healthcare objects.

Объекты социального обслуживания
Регионального значения

Table with 2 columns: Symbol and Description. Symbols include icons of a person and a building representing social service objects.

Прочие объекты обслуживания
Местного значения

Table with 2 columns: Symbol and Description. Symbols include icons of a building and a person representing other service objects.

Объекты связи
Федерального значения

Table with 2 columns: Symbol and Description. Symbols include icons of a mail envelope and a telephone representing communication objects.

Объекты единой государственной системы
предупреждения и ликвидации чрезвычайных ситуаций
Регионального значения

Table with 2 columns: Symbol and Description. Symbols include icons of a fire and a building representing emergency objects.

Места погребения
Местного значения

Table with 2 columns: Symbol and Description. Symbols include icons of a grave and a building representing burial sites.

Объекты утилизации, обезвреживания,
размещения отходов производства и потребления
Местного значения

Table with 2 columns: Symbol and Description. Symbols include icons of a trash bin and a building representing waste management objects.

Предприятия и объекты добывающей
и обрабатывающей промышленности

Table with 2 columns: Symbol and Description. Symbols include icons of a factory and a building representing industrial objects.

Предприятия и объекты сельского и лесного хозяйства,
рыболовства и рыбоводства

Table with 2 columns: Symbol and Description. Symbols include icons of a horse, a cow, a pig, and a bird representing agricultural and fishing objects.

Объекты образования и науки
Объекты регионального значения

Table with 2 columns: Symbol and Description. Symbols include icons of a graduation cap and a building representing education objects.

Объекты местного значения

Table with 2 columns: Symbol and Description. Symbols include icons of a graduation cap and a building representing local education objects.

Объекты культуры и искусства
Местного значения

Table with 2 columns: Symbol and Description. Symbols include icons of a person and a building representing culture objects.


ПРИМЕЧАНИЕ:

1. Схема создана с использованием картографических материалов:
- Схема территориального планирования муниципального образования Белоградский район Краснодарского края, утвержденная Решением Совета муниципального образования Белоградский район от 31 марта 2011 года №15§13 "Об утверждении схемы территориального планирования муниципального образования Белоградский район Краснодарского края"
- Схема территориального планирования муниципального образования Новопокровского района, утвержденная Решением Совета муниципального образования Новопокровский район от 28.10.2010 № 66 "Об утверждении Схемы территориального планирования муниципального образования Новопокровский район"
- Схема территориального планирования муниципального образования Тихорецкого района, утвержденная Решением Совета муниципального образования Тихорецкий район от 26.04.2006 года № 125 "Об утверждении генеральных планов населенных пунктов: станиц Архангельской, Терновской, Новорожественской, поселков Садового, Зеленого, Шосейного и территориальной комплексной схемы градостроительного планирования развития территорий муниципального образования Тихорецкий район" с изменениями, внесенными Решением Совета муниципального образования Тихорецкий район от 28.12.2010 года № 331 "Об утверждении схемы территориального планирования муниципального образования Тихорецкий район с внесенными в нее изменениями"
- Схема территориального планирования муниципального образования Павловского района, утвержденная Решением Совета муниципального образования Павловский район от 23.09.2009 г. № 10/82 "Об утверждении схемы территориального планирования муниципального образования Павловский район Краснодарского края" с изменениями, внесенными Решением Совета муниципального образования Павловского района от 17.12.2015 г. № 5/27 "О внесении изменений в решение Совета муниципального образования Павловский район от 23.09.2009 г. № 10/82 "Об утверждении схемы территориального планирования муниципального образования Павловский район Краснодарского края"
- Схема территориального планирования муниципального образования Выселковский район, утвержденная Решением Совета муниципального образования Выселковский район от 27.11.2012 года № 12-234 "Об утверждении схемы территориального планирования муниципального образования Выселковский район"
- Схема территориального планирования муниципального образования Брюховецкий район, утвержденная Решением Совета муниципального образования Брюховецкий район от 28.06.2007 № 232 "О схеме территориального планирования муниципального образования Брюховецкий район с генеральными планами населенных пунктов и чертами населенных пунктов" с изменениями, внесенными Решением Совета муниципального образования Брюховецкий район от 17.12.2009 № 440 "О внесении изменений в решение Совета муниципального образования Брюховецкий район от 28.06.2007 № 232 "О схеме территориального планирования муниципального образования Брюховецкий район с генеральными планами населенных пунктов и чертами населенных пунктов"
- Схема территориального планирования муниципального образования Кореновский район, утвержденная решением Совета муниципального образования Кореновский район от 25 июня 2010 года № 43 "Об утверждении схемы территориального планирования муниципального образования Кореновский район" с изменениями, внесенными Решением Совета муниципального образования Кореновский район от 20.08.2019 № 577 "Об утверждении внесения изменений в схему территориального планирования муниципального образования Кореновский район, утвержденную решением Совета муниципального образования Кореновский район от 25 июня 2010 года № 43 "Об утверждении схемы территориального планирования муниципального образования Кореновский район"
- Схема территориального планирования муниципального образования Тимашевский район, утвержденная Решением Совета муниципального образования Тимашевский район от 12.12.2012 № 287.
2. Границы зон планируемого размещения линейных объектов, подлежащих переносу (перестройке) из зон планируемого размещения линейных объектов не отображены по причине отсутствия таких объектов

Сотласовано:

Table with 2 columns: Имя, Подпись и дата; Имя, Подпись и дата; Имя, Подпись и дата.

Table with 5 columns: Имя, Кол. ул., Лист, № док, Подп., Дата, Материалы по обоснованию проекта планировки территории, Стадия, Лист, Листов, ООО «Призма» 2022 г., Масштаб 1:25000.

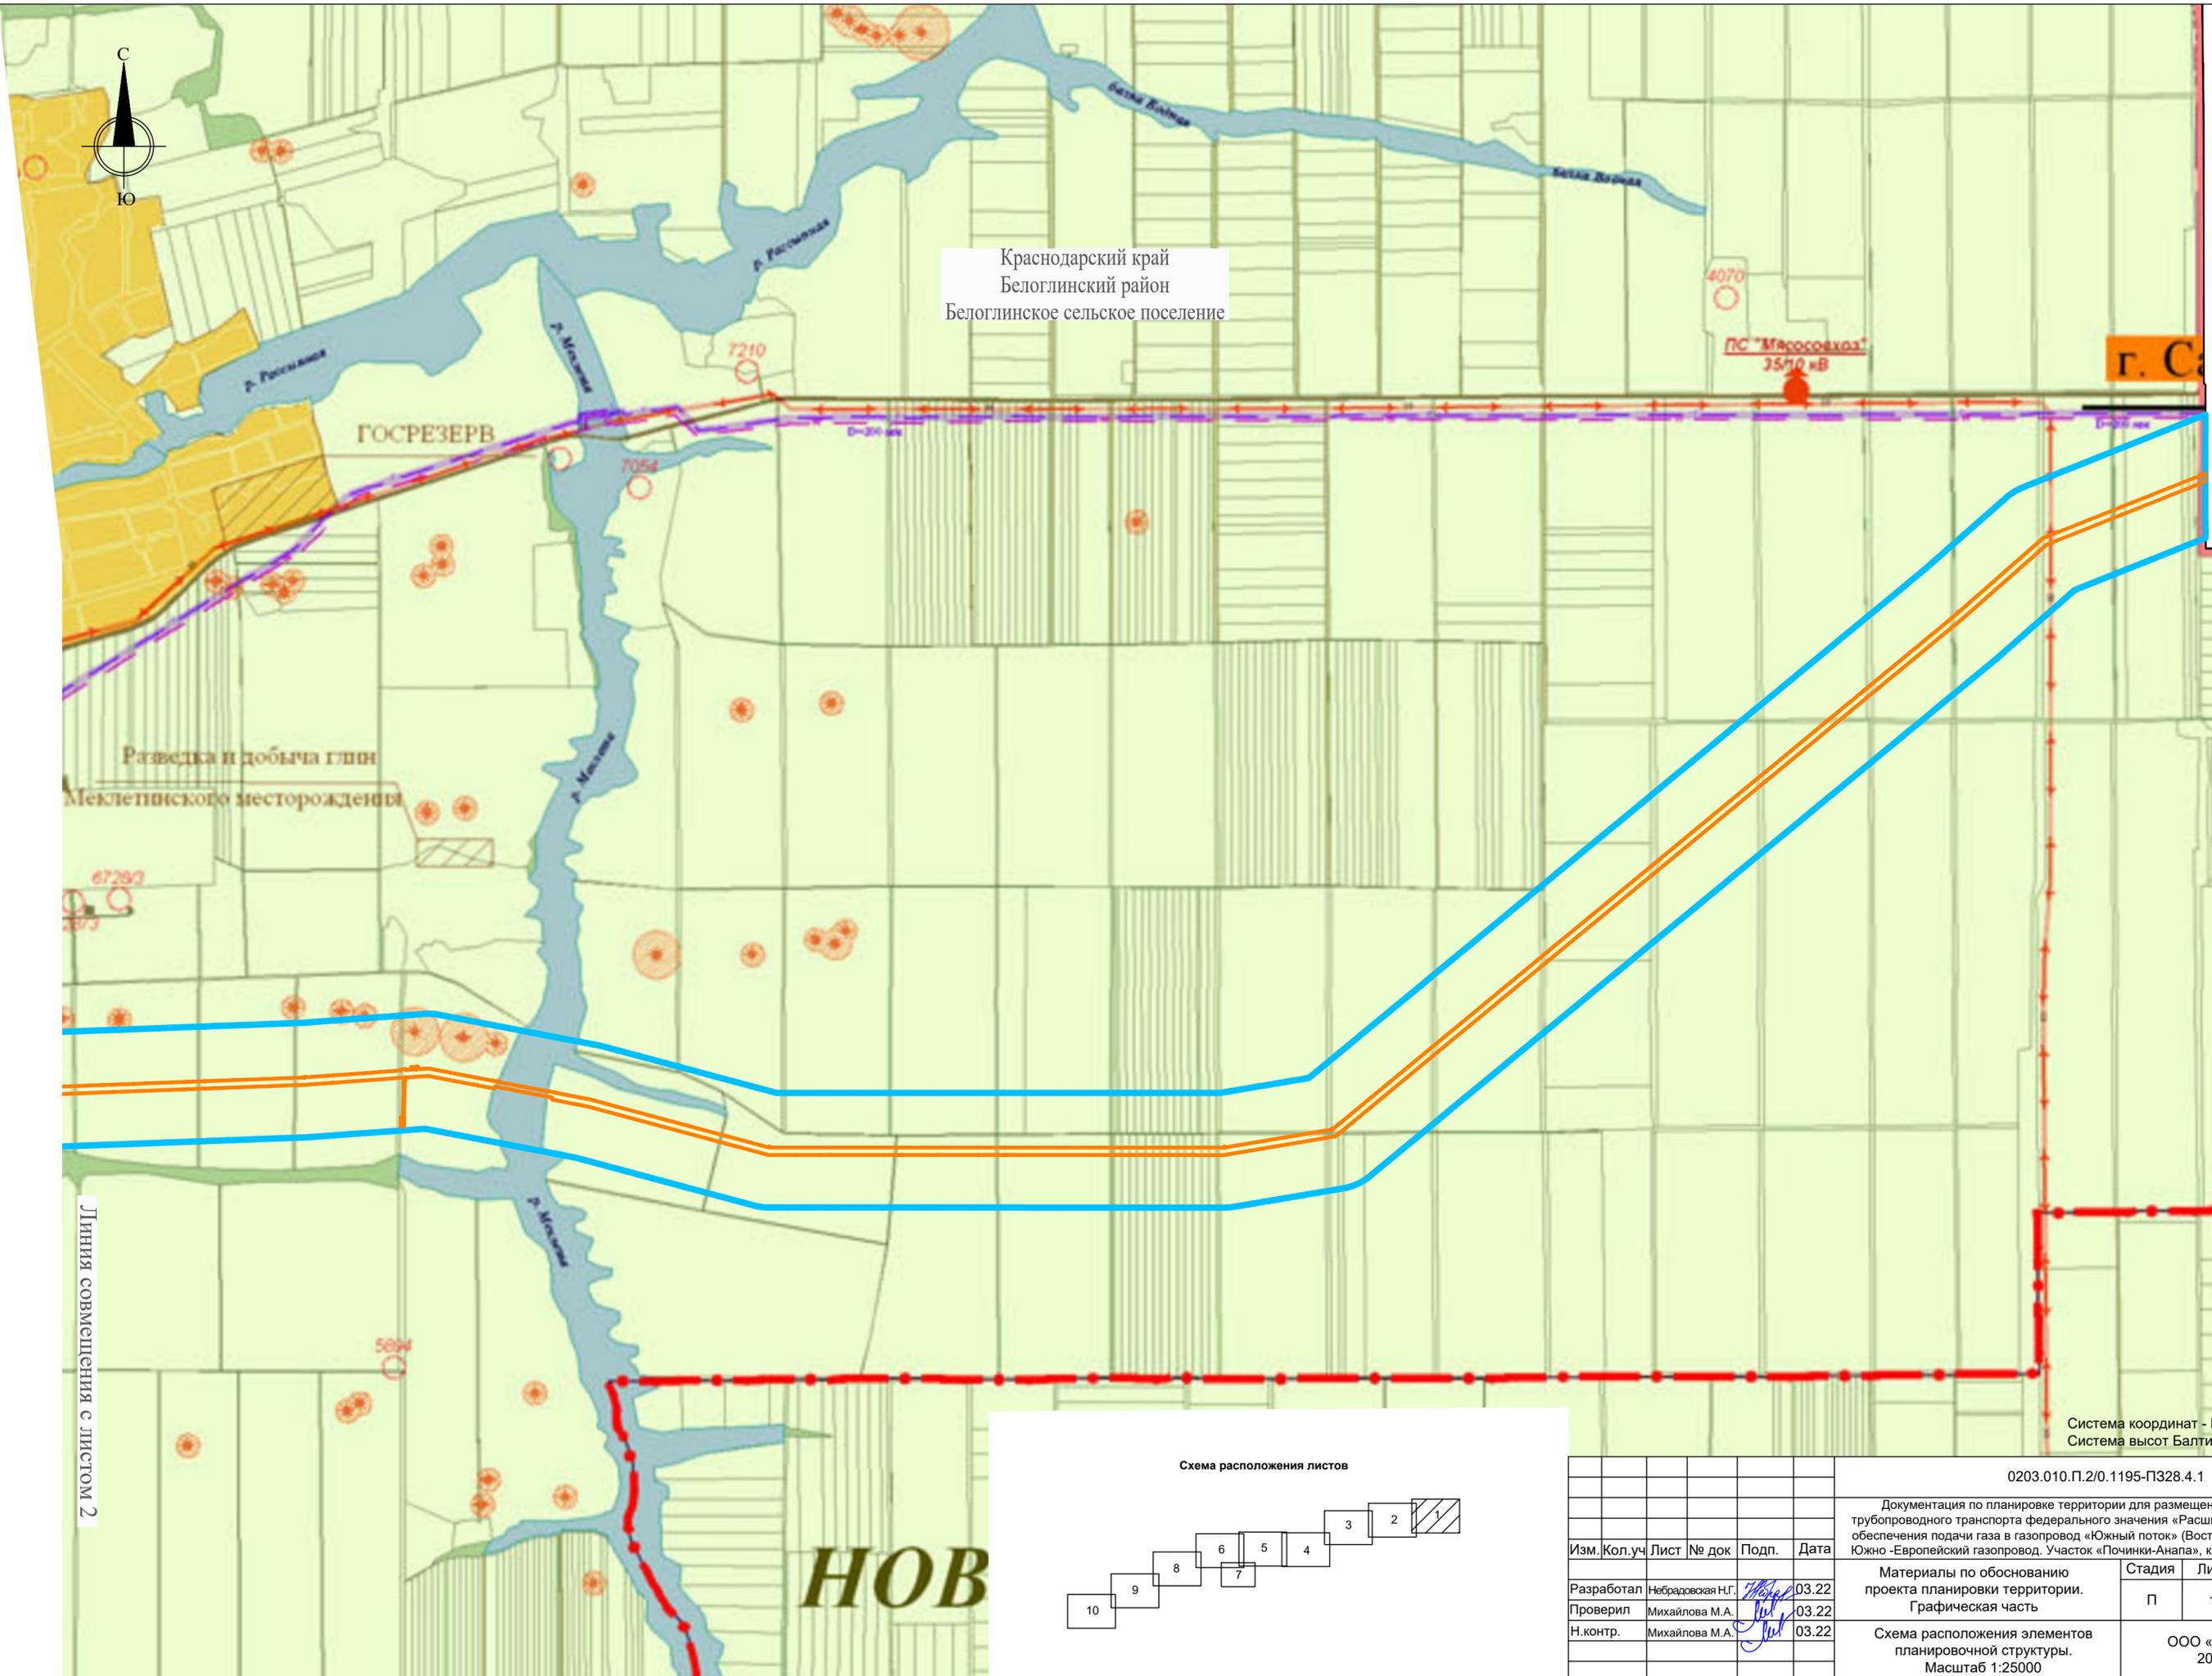

Согласовано:	
Изм. № подл.	Подпись и дата
Взам. инв. №	




0203.010.П.2/0.1195-П328.4.1					
Документация по планировке территории для размещения объекта трубопроводного транспорта федерального значения «Расширение ЕСГ для обеспечения подачи газа в газопровод «Южный поток» (Восточный коридор). Южно-Европейский газопровод. Участок «Починки-Анапа», км 1231-км 1379»					
Изм.	Кол.уч	Лист	№ док	Подп.	Дата
Разработал	Небрадская Н.Г.			<i>Небрадская</i>	03.22
Проверил	Михайлова М.А.			<i>Михайлова</i>	03.22
Н.контр.	Михайлова М.А.			<i>Михайлова</i>	03.22
Материалы по обоснованию проекта планировки территории. Графическая часть				Стадия	Лист
				П	1
Схема расположения элементов планировочной структуры. Масштаб 1:25000				Листов	16
				ООО «Призма» 2022 г.	



Краснодарский край
Белоглинский район
Белоглинское сельское поселение

Краснодарский край
Белоглинский район
с. Белая Глина

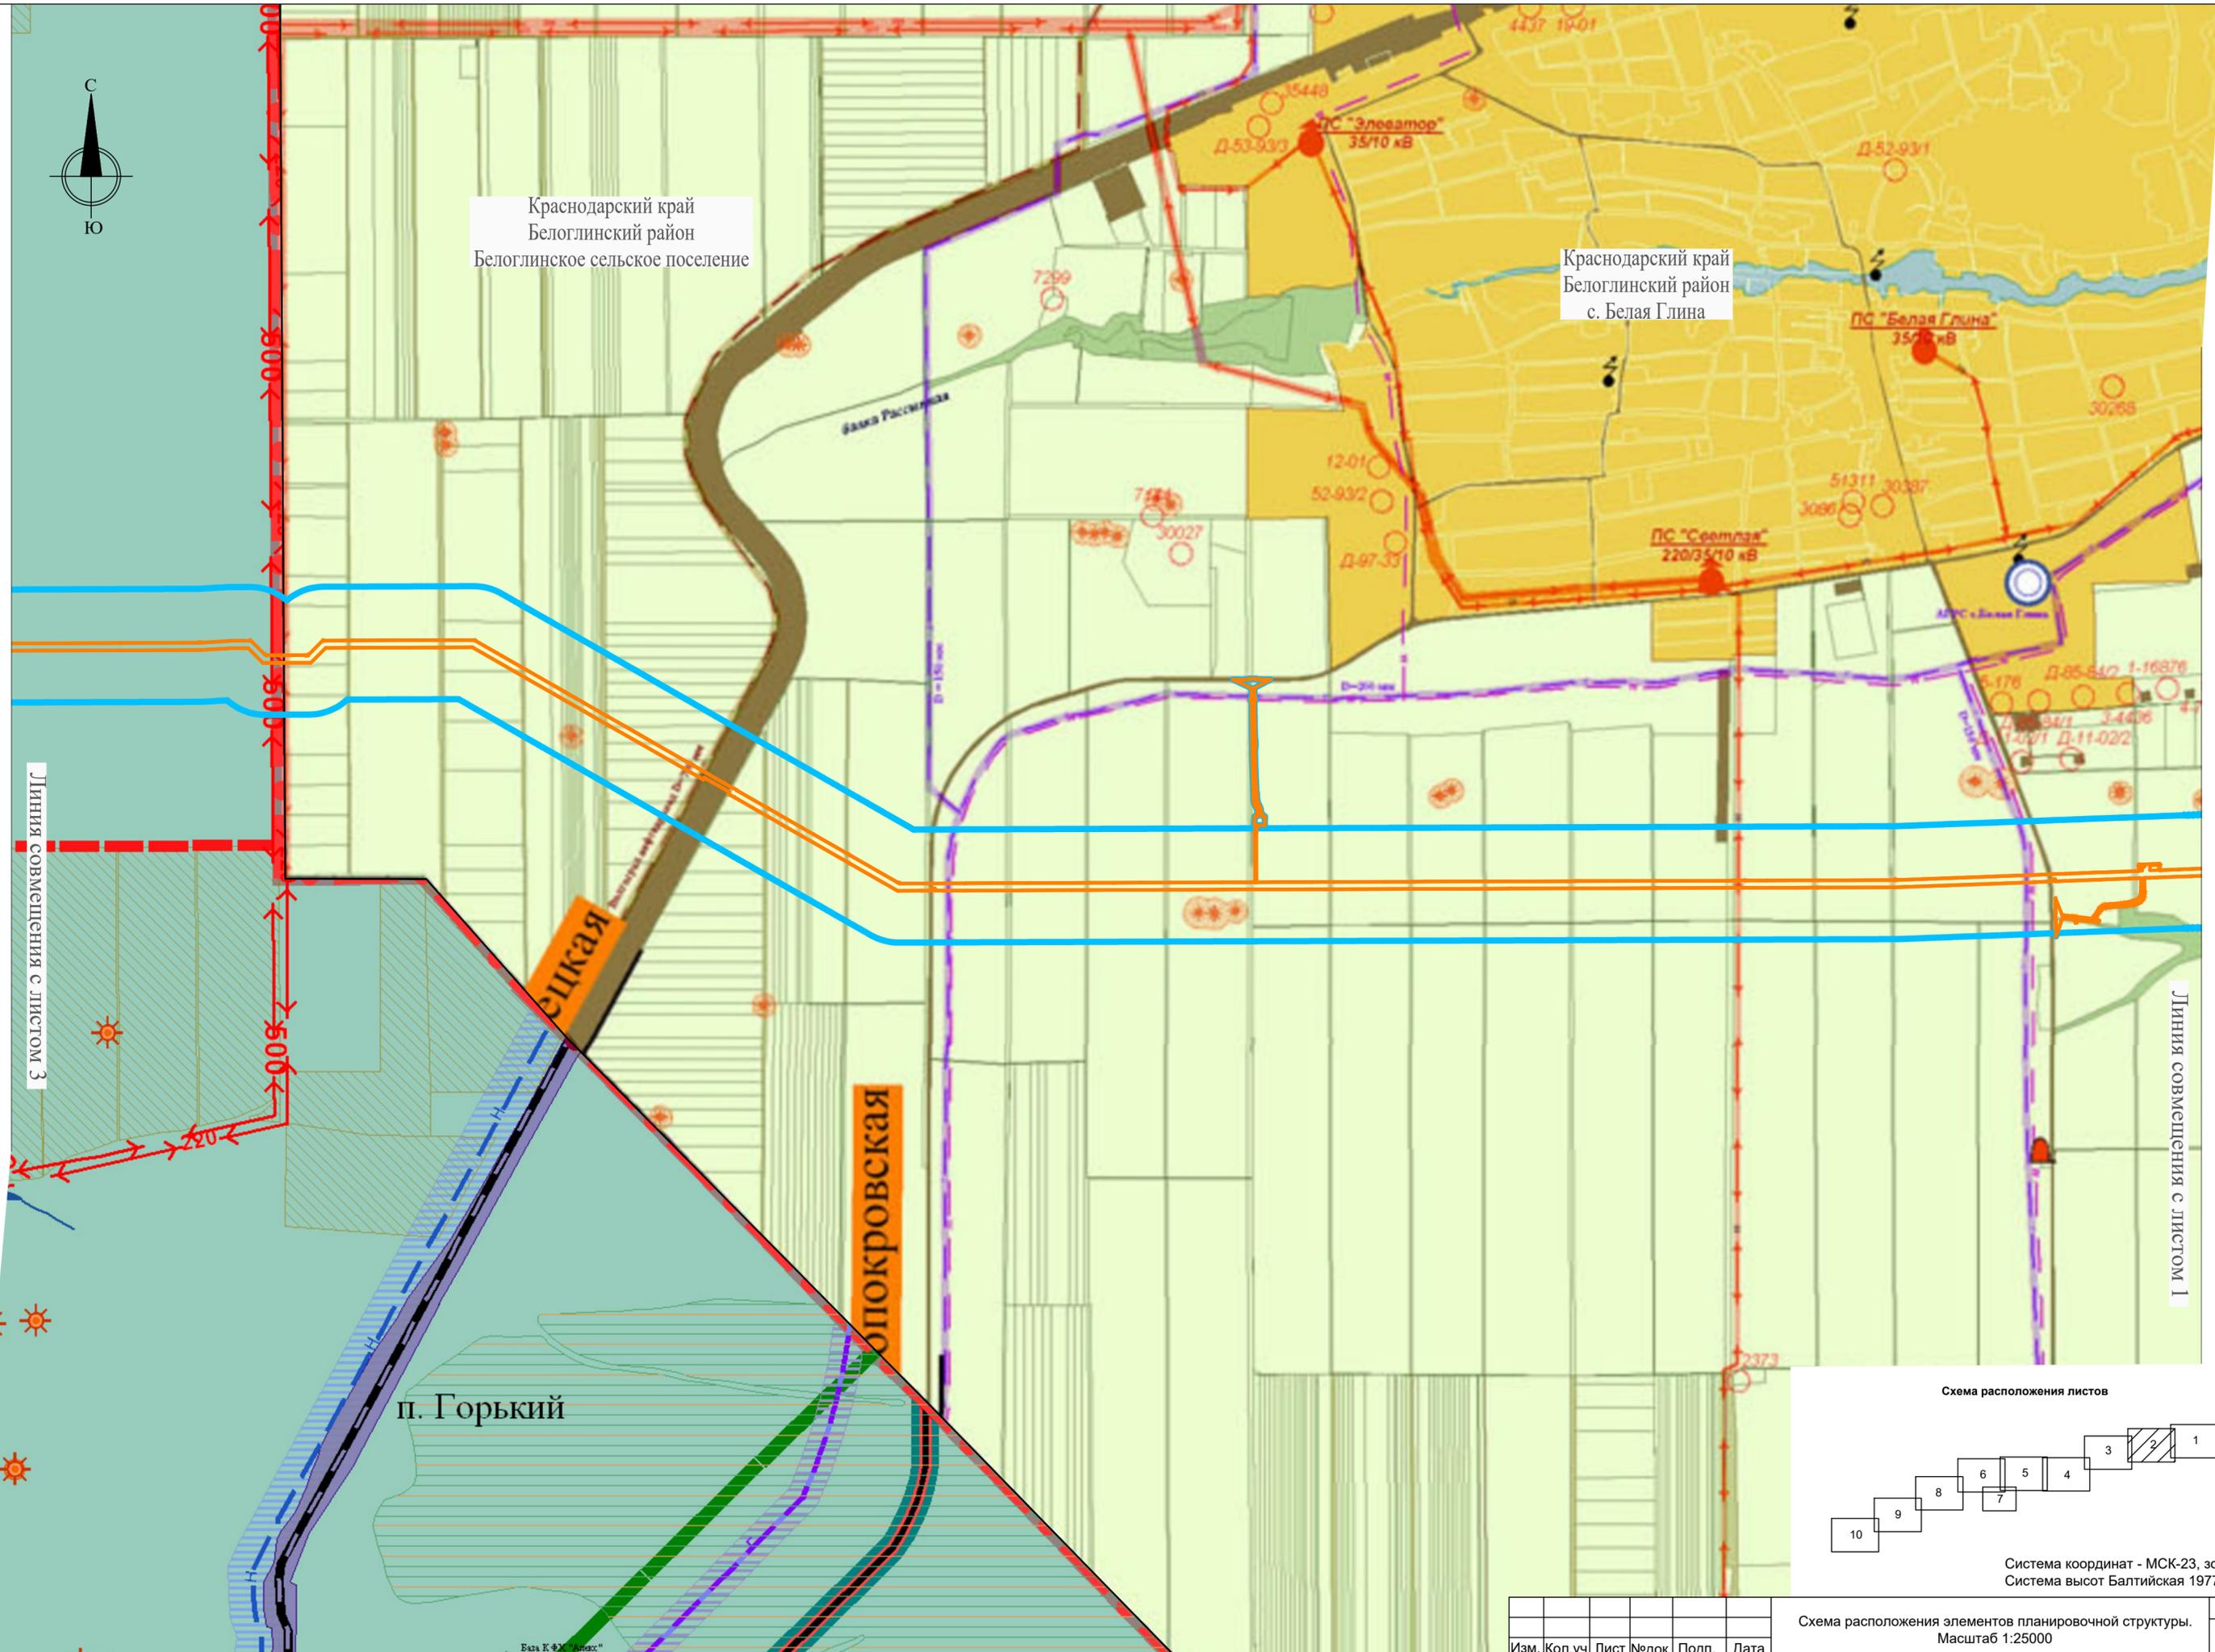

Согласовано:

Изм. № подл.	Подпись и дата	Взам. инв. №




Система координат - МСК-23, зона 2
Система высот Балтийская 1977 г.

Изм.	Кол.уч	Лист	Недод.	Подп.	Дата

Схема расположения элементов планировочной структуры.
Масштаб 1:25000

Лист
2

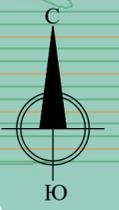

Краснодарский край
Новопокровский район
Горькобалковское сельское поселение

Краснодарский край
Новопокровский район
Кубанское сельское поселение

Краснодарский край
Новопокровский район
Новопокровское сельское поселение

х. Хлебороб

х. Ея

Северный

Кубанский

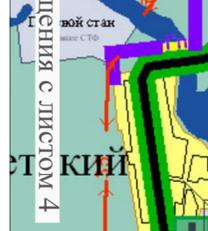
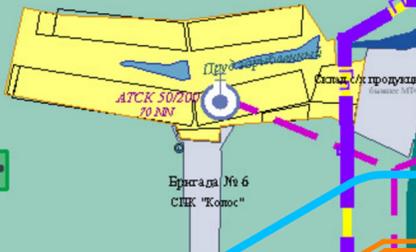


Схема расположения листов

Система координат - МСК-23, зона 2
Система высот Балтийская 1977 г.


Схема расположения элементов планировочной структуры.
Масштаб 1:25000

Лист
3

Изм.	Кол.уч	Лист	Недок.	Подп.	Дата

Согласовано:

Имя	№ подл.	Подпись и дата	Взам. инв. №

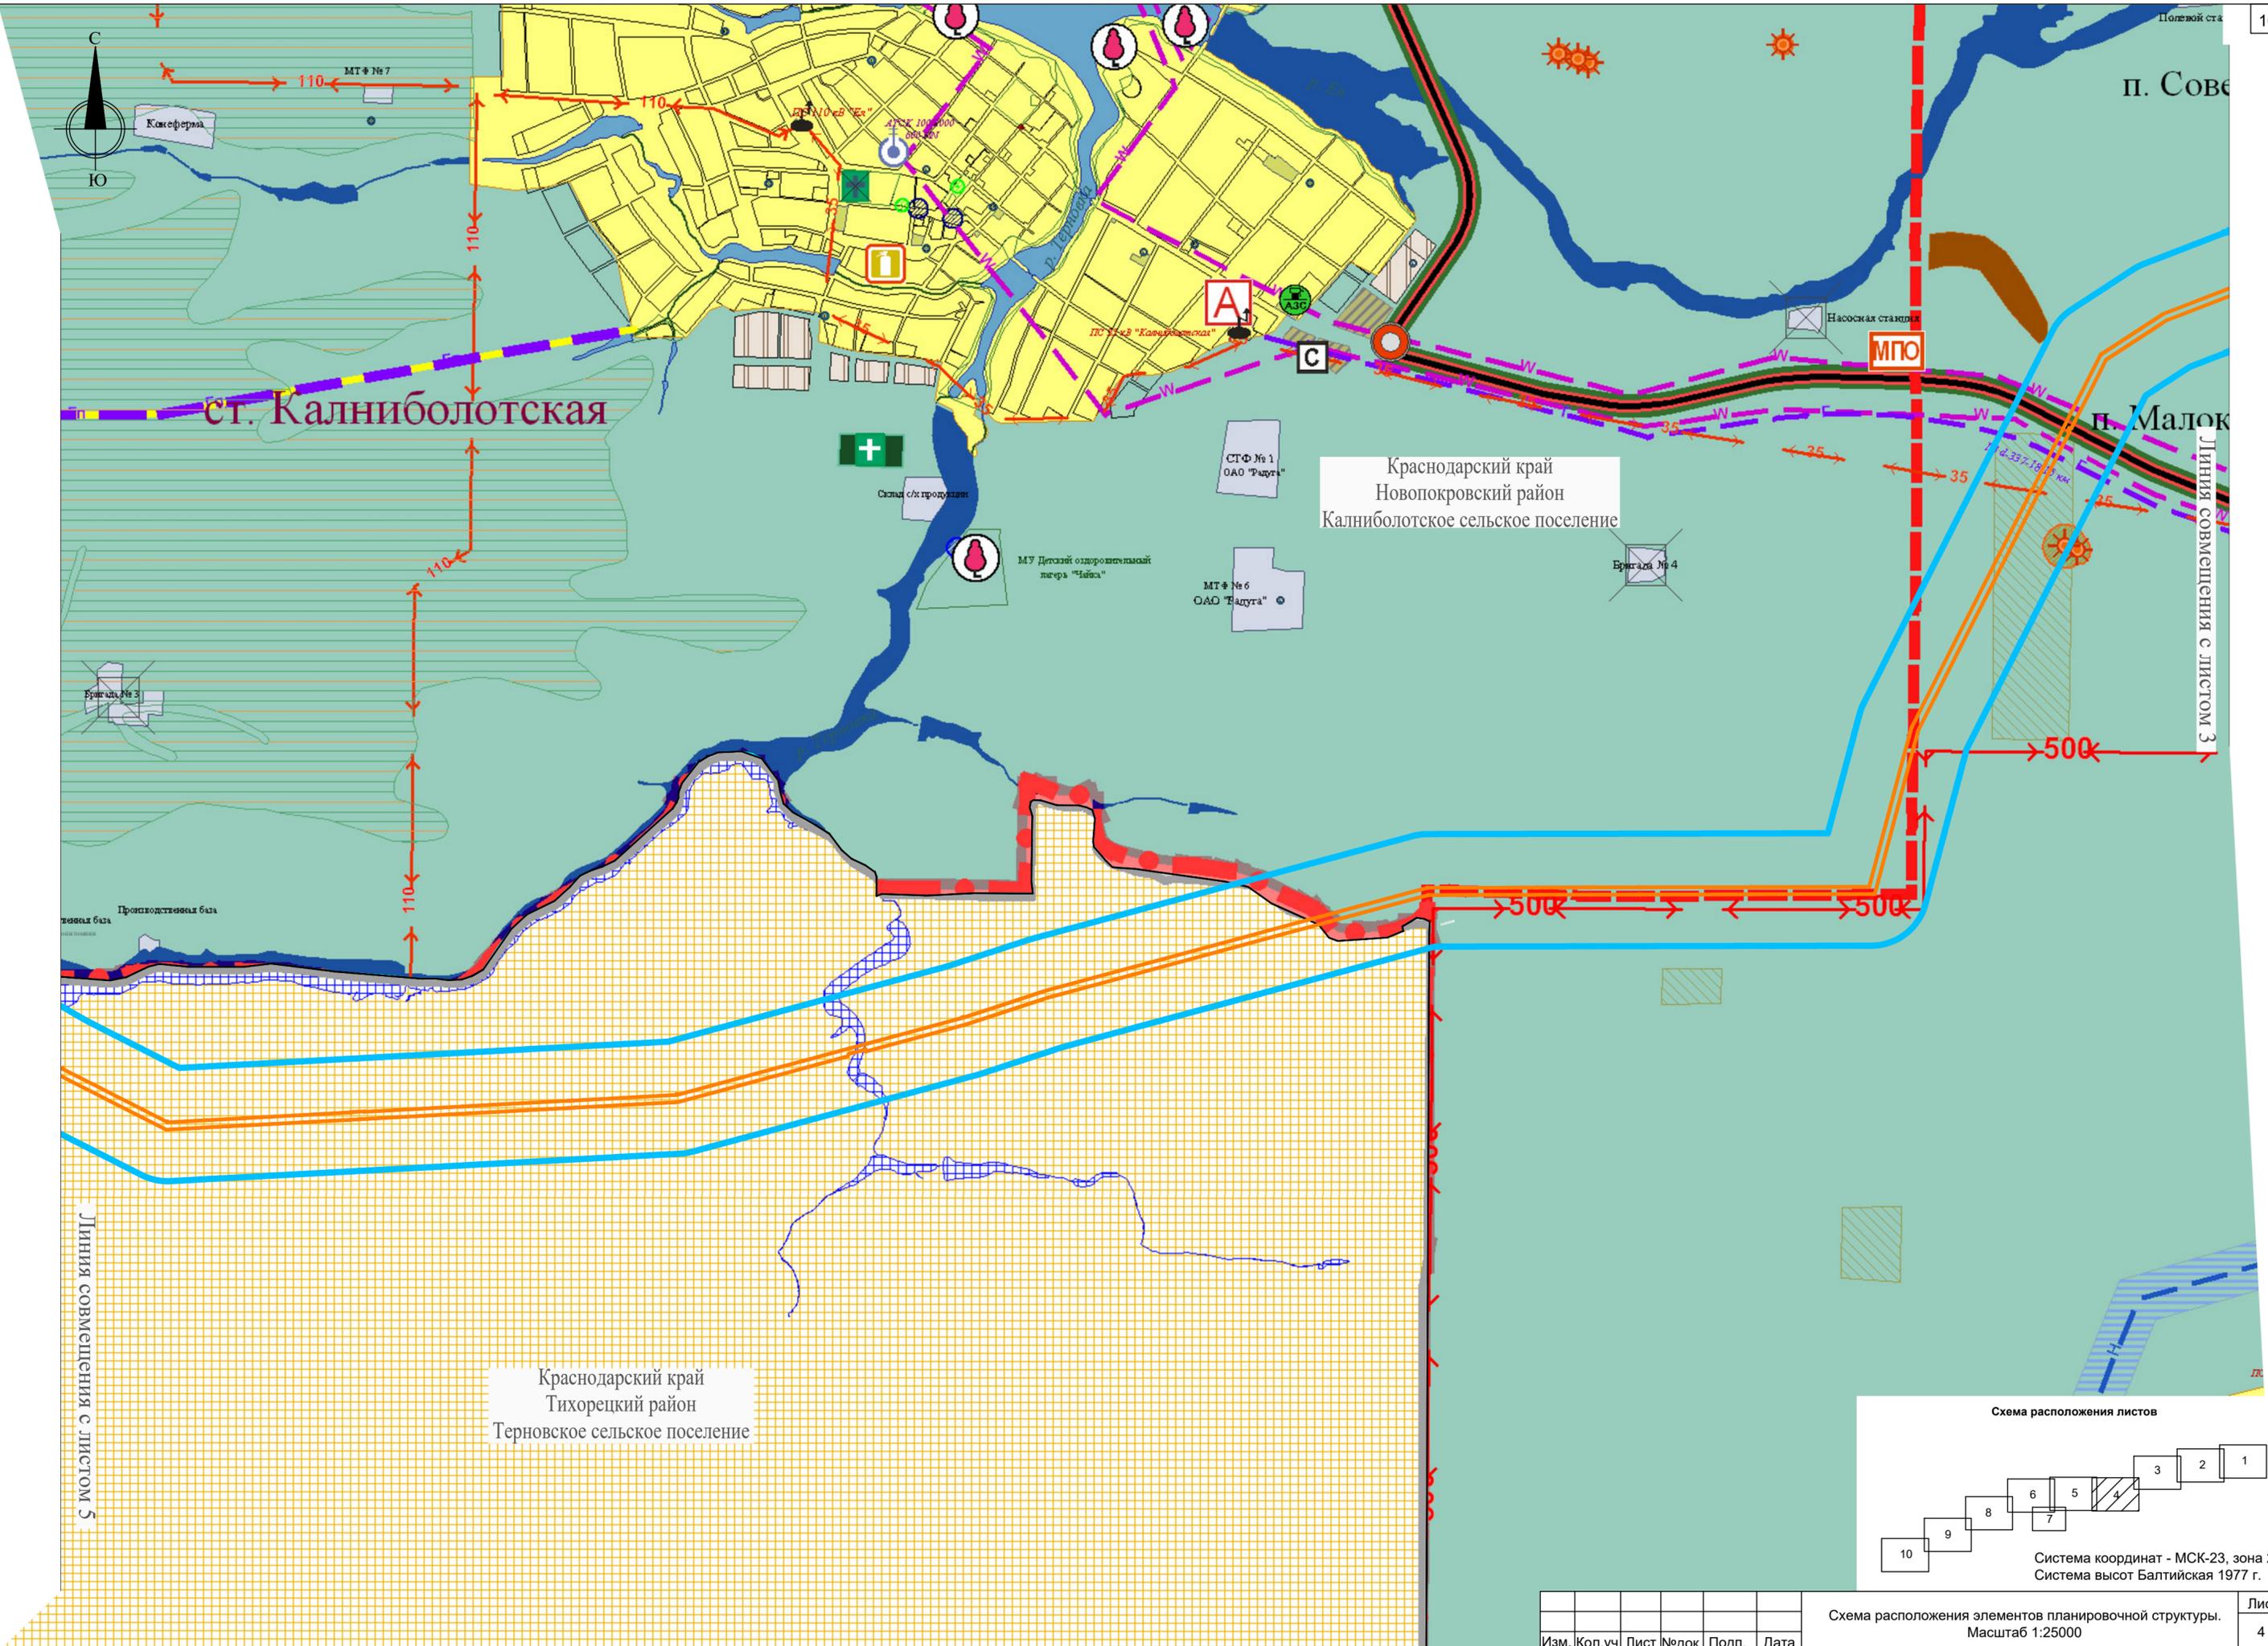

Линия совмещения с листом 3

Линия совмещения с листом 5



Изм.	Кол.уч	Лист	Недок.	Подп.	Дата	Схема расположения элементов планировочной структуры. Масштаб 1:25000	Лист 4
------	--------	------	--------	-------	------	--	-----------

Согласовано:

Изм. № подл. Подпись и дата

Взам. инв. №

Краснодарский край
Тихорецкий район
Терновское сельское поселение

Краснодарский край
Новопокровский район
Калниболотское сельское поселение

Ст. Калниболотская

п. Малок

п. Совет



110

110

110

500

500

500

35

35

35

35

35

35

35

35

35

35

35

35

35

35

35

35

35

35

35

35

35

35

35

35

35

35

35

35

35

35

35

35

35



35

35

35

35

35

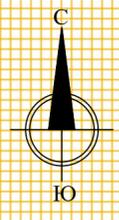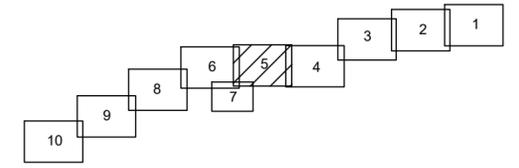

Краснодарский край
Новопокровский район
Калниболотское сельское поселение

Фермерская производственная база "Георг"

МТФ

х. Балка Грузская

Краснодарский край
Тихорецкий район
Парковское сельское поселение

Краснодарский край
Тихорецкий район
Терновское сельское поселение

Краснодарский край
Тихорецкий район
Фастовецкое сельское поселение

ст-ца Новоромановская

п. Урожайный

Линия совмещения с листом 6

Линия совмещения с листом 4


Линия совмещения с листом 7

Система координат - МСК-23, зона 2
Система высот Балтийская 1977 г.

Согласовано:	
Изм. № подл.	Подпись и дата
Взам. инв. №	

Изм.	Кол.уч	Лист	Недок.	Подп.	Дата

Схема расположения элементов планировочной структуры.
Масштаб 1:25000

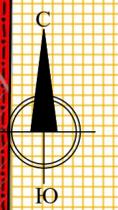

Краснодарский край
Тихорецкий район
Братское сельское поселение

п. Мирный

п. Советский

п. Южный

п. Красный Борец

х. Ленинское Возрождение

Краснодарский край
Тихорецкий район
Фастовецкое сельское поселение

х. Криница

х. Тихонький

ФАСТОВЕЦКОЕ
сельское поселение

Линия совмещения с листом 8

Линия совмещения с листом 5

Схема расположения листов



Система координат - МСК-23, зона 2
Система высот Балтийская 1977 г.


Схема расположения элементов планировочной структуры.
Масштаб 1:25000

Лист
6

Изм.	Кол.уч	Лист	Недок.	Подп.	Дата


Согласовано:

Инов. № подл.	Подпись и дата	Взам. инв. №

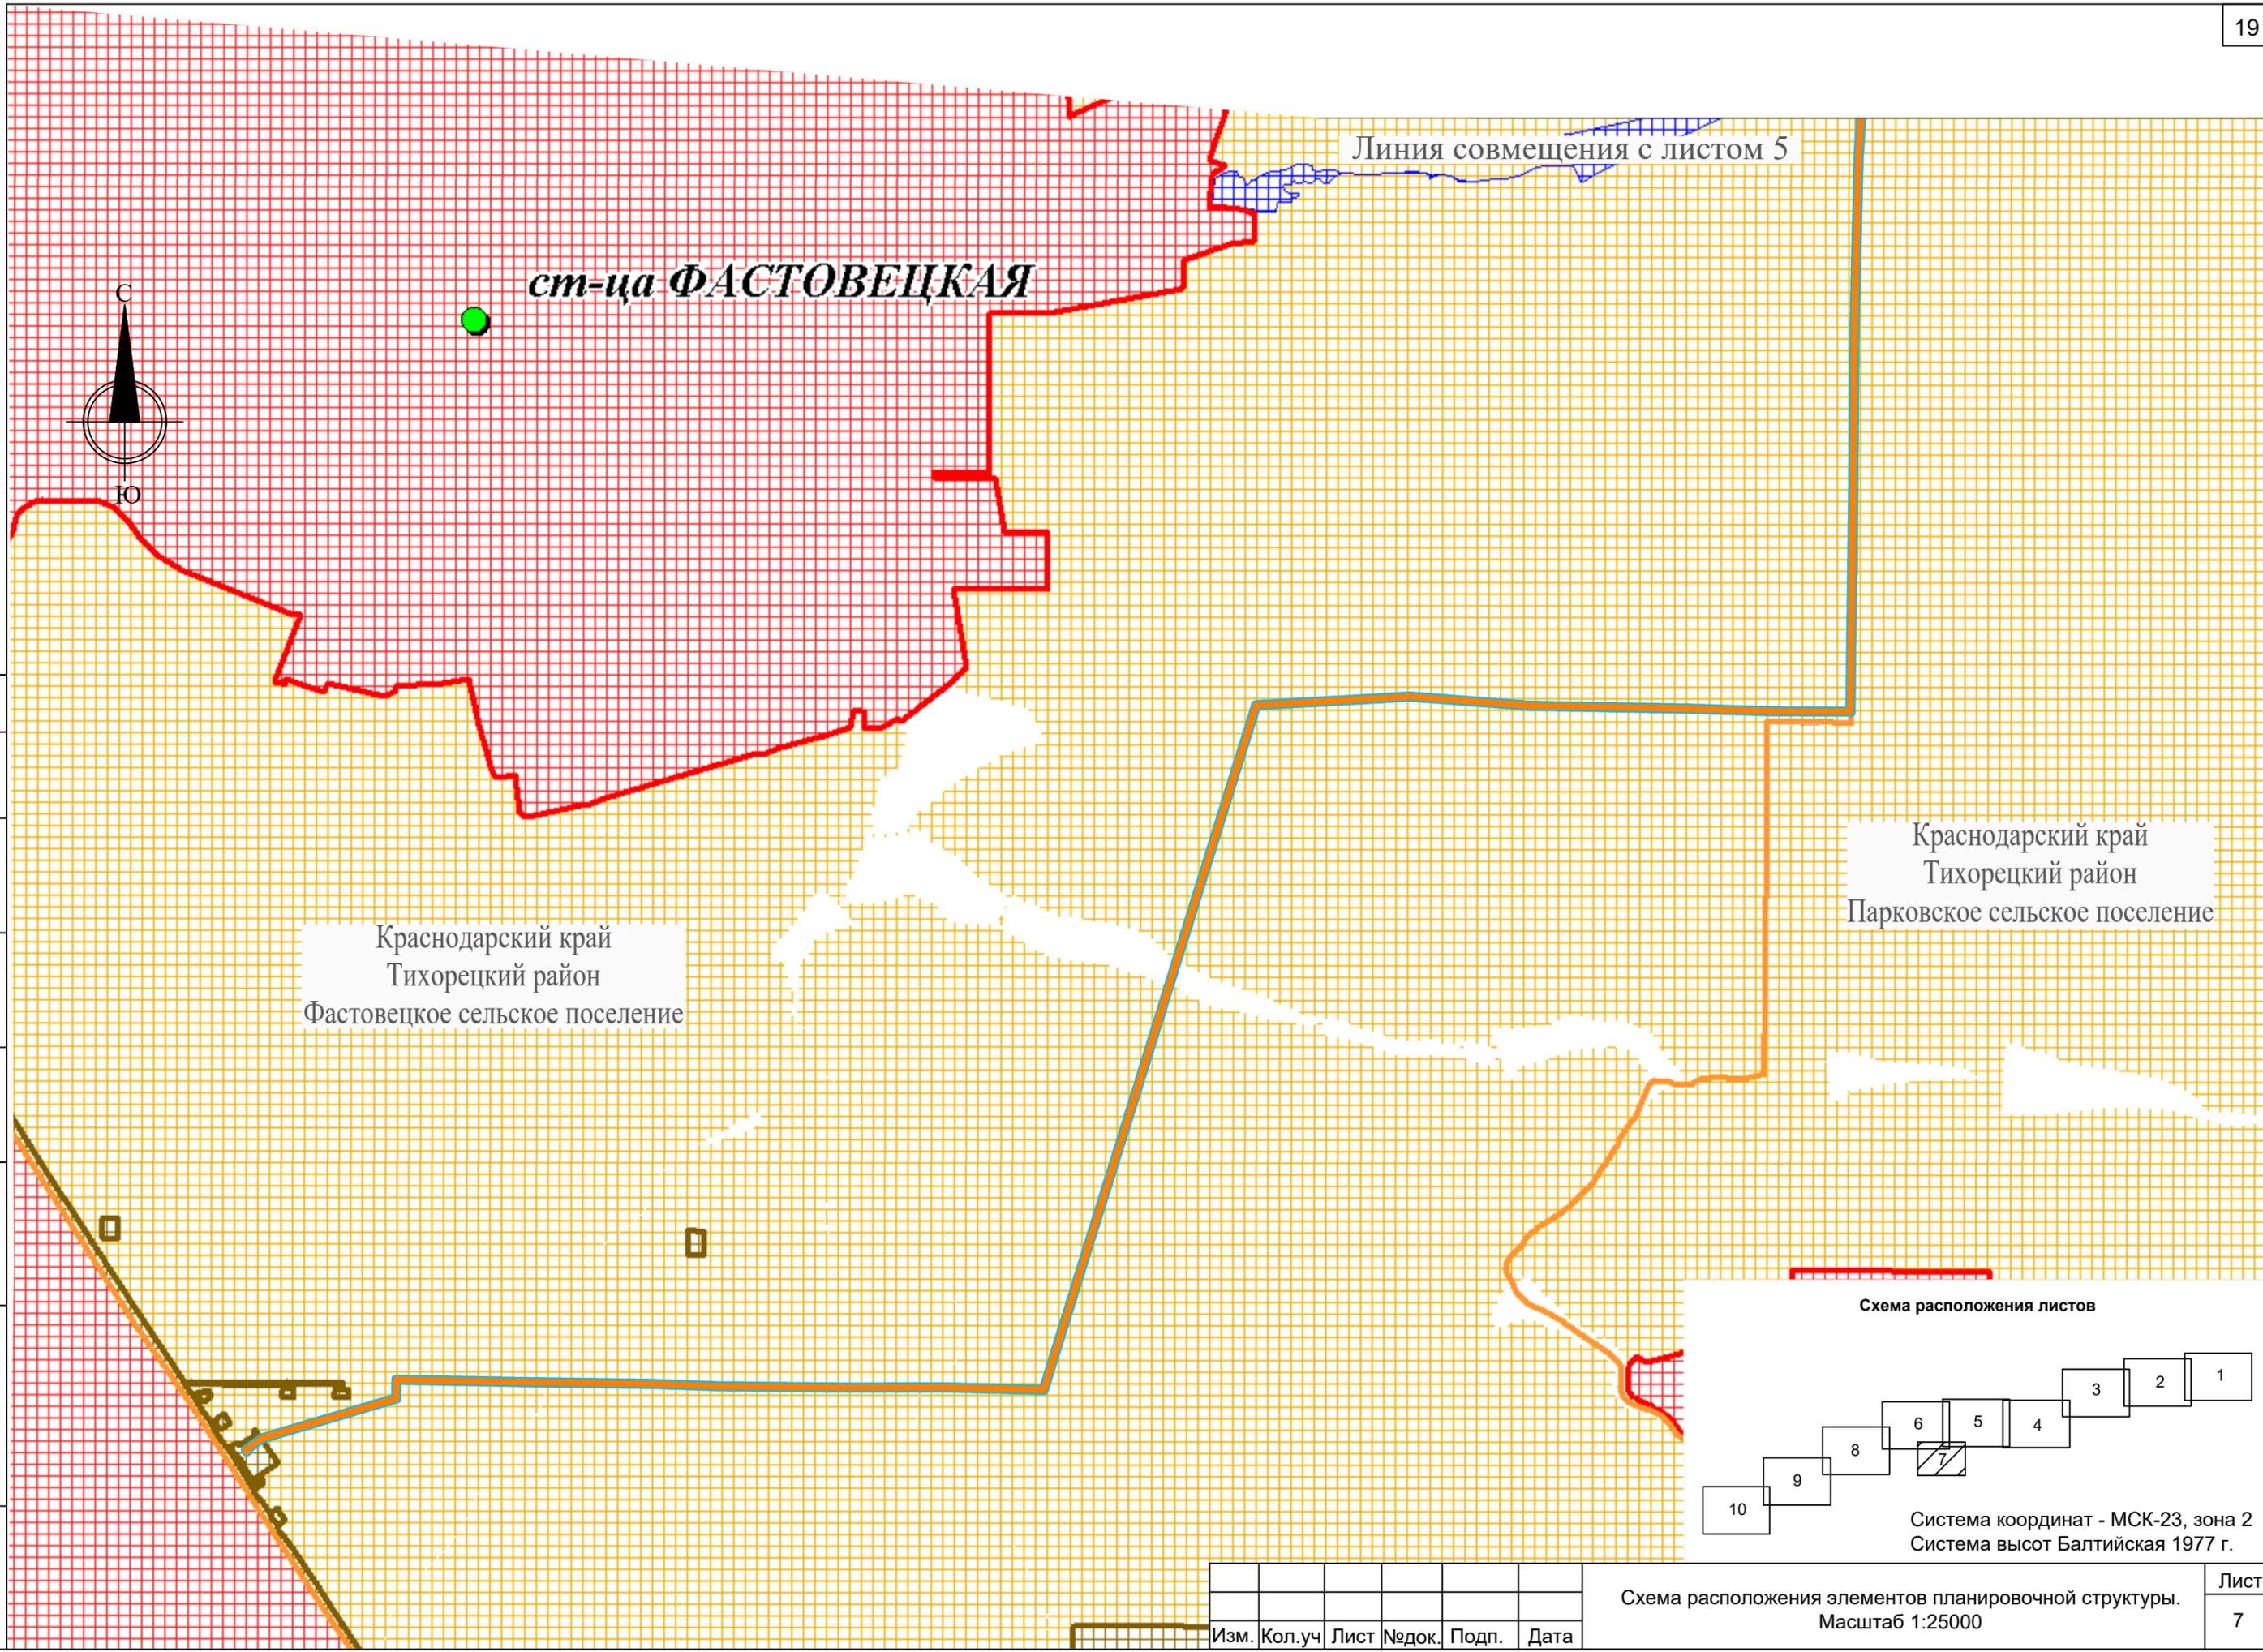

Линия совмещения с листом 5

ст-ца ФАСТОВЕЦКАЯ

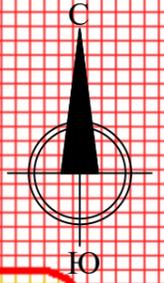

Краснодарский край
Тихорецкий район
Фастовецкое сельское поселение

Краснодарский край
Тихорецкий район
Парковское сельское поселение



Согласовано:

Инд. № подл.	Подпись и дата	Взам. инв. №

Изм.	Кол.уч	Лист	№ док.	Подп.	Дата

Схема расположения элементов планировочной структуры.
Масштаб 1:25000

Лист
7



Краснодарский край
Павловский район
Новолеушковское сельское поселение

Краснодарский край
Павловский район
Новолеушковское сельское поселение

Краснодарский край
Тихорецкий район
Фастовецкое сельское поселение

Краснодарский край
Тихорецкий район
Новорождественское сельское поселение

Краснодарский край
Тихорецкий район
ст. Новорождественская

п. ж/д рзд. Тихонький

ст-ца НОВОРОЖДЕСТВЕНСКАЯ

Линия совмещения с листом 9

Линия совмещения с листом 6



Система координат - МСК-23, зона 2
Система высот Балтийская 1977 г.

Схема расположения элементов планировочной структуры.
Масштаб 1:25000

Лист
8

Изм.	Кол.уч	Лист	Недок.	Подп.	Дата

Согласовано:

Имя, № подл.	Подпись и дата	Взам. инв. №

Краснодарский край
Тихорецкий район
Новорождественское сельское поселение

Краснодарский край
Выселковский район
Ирклиевское сельское поселение

Краснодарский край
Выселковский район
Газырское сельское поселение

ГАЗЫРСКОЕ
сельское поселение

ст. Балковская

п. Красный

р. Черная

Линия совмещения с листом 8

Линия совмещения с листом 10




Схема расположения элементов планировочной структуры.
Масштаб 1:25000

Лист
9


Изм.	Кол.уч	Лист	Недок.	Подп.	Дата

Согласовано:

Изм. № подл.	Подпись и дата	Взам. инв. №

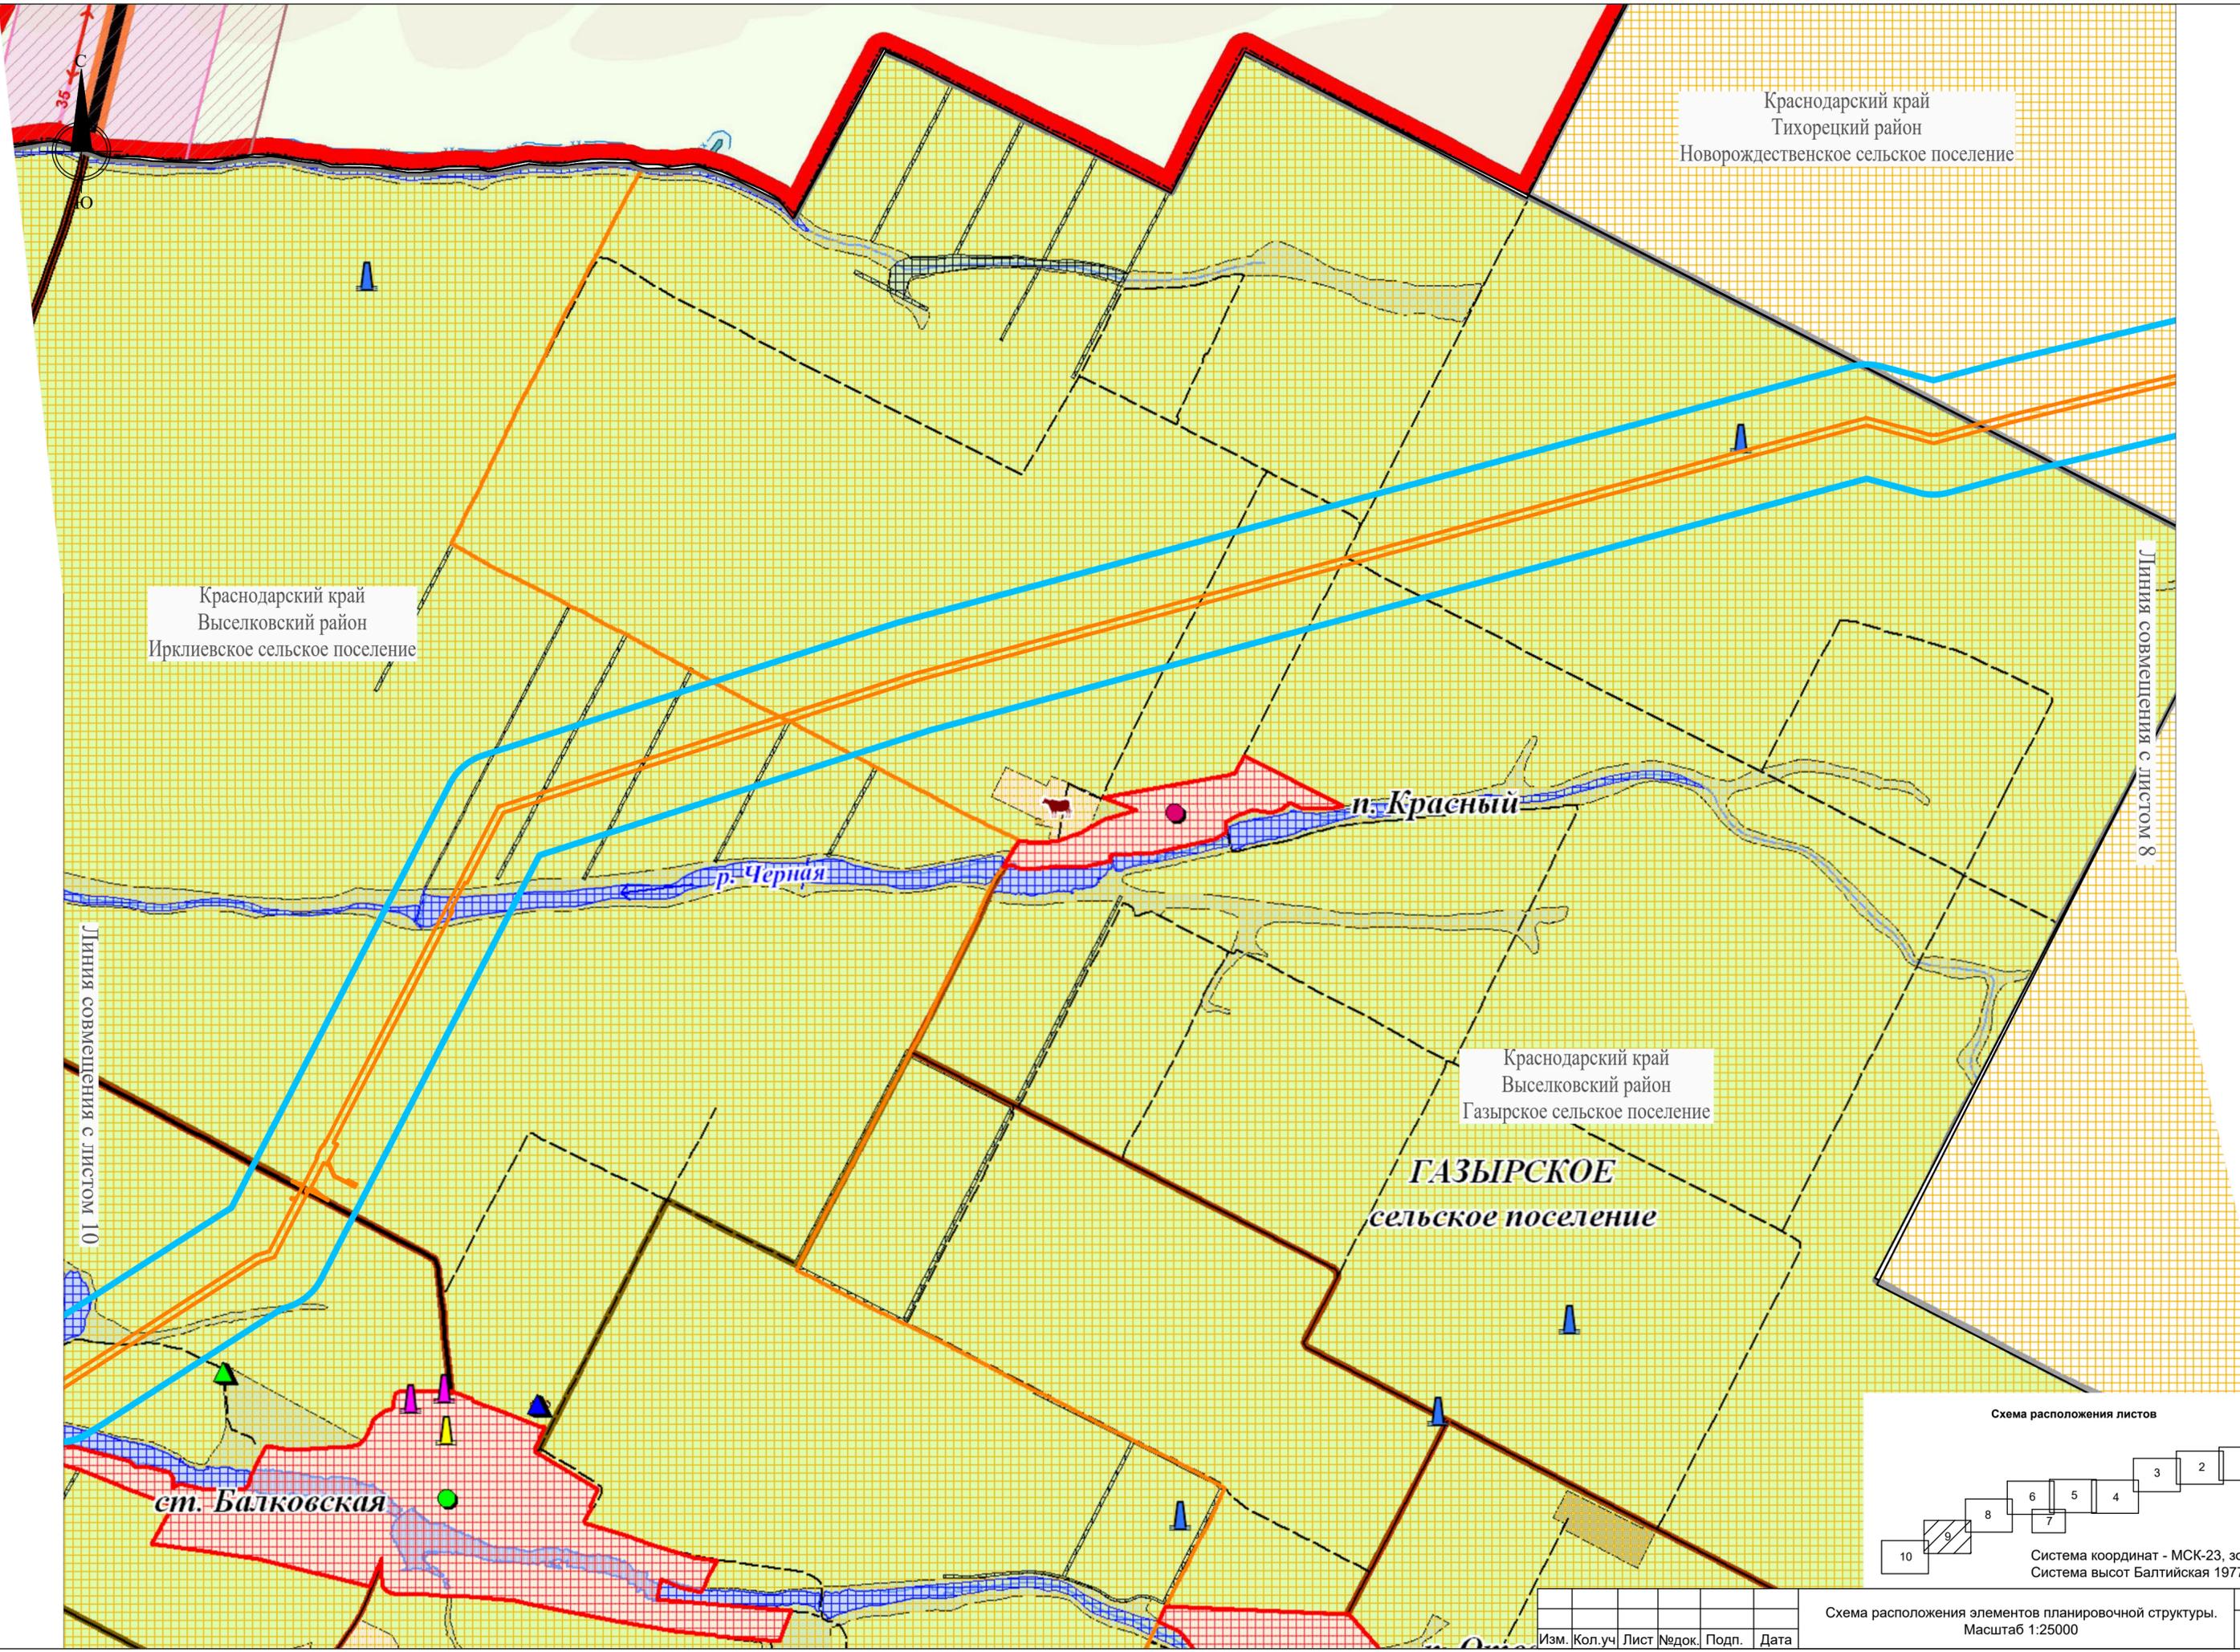

сельское поселение

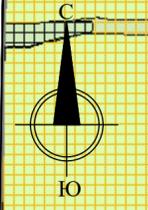

р. Рыбий

Краснодарский край
Выселковский район
Ирклиевское сельское поселение

Линия совмещения с листом 9

Краснодарский край
Выселковский район
Березанское сельское поселение
**Ново-Березанский государственный
природный заказник**



Изм.	Кол.уч	Лист	Недок.	Подп.	Дата

Схема расположения элементов планировочной структуры.
Масштаб 1:25000


Согласовано:

Изм. № подл.	Подпись и дата	Взам. инв. №

СОБСЕЛЕНКОС С/П

220кв

Схема расположения листов

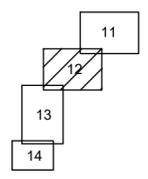

Линия совмещения с листом 11

Краснодарский край
 Кореновский район
 Новоберезанское сельское поселение

п. Привольный

АНОВСКОЕ СЕЛЬСКОЕ ПОСЕЛЕНИЕ

Краснодарский край
 Тимашевский район
 Незаймановское сельское поселение

п.Новоберезанск

Линия совмещения с листом 13

Система координат - МСК-23, зона 1
 Система высот Балтийская 1977 г.

Согласовано:

Изм. № подл. Подпись и дата
 Взам. инв. №

Изм.	Кол.уч	Лист	Недок.	Подп.	Дата

Схема расположения элементов планировочной структуры.
 Масштаб 1:25000

Лист
 12

Формат А2

Линия совмещения с листом 12



Краснодарский край
Тимашевский район
Новокорсунское сельское поселение

Краснодарский край
Кореновский район
Братковское сельское поселение

х. Северный


Краснодарский край
Кореновский район
Дядьковское сельское поселение

Дядьковское СП

Краснодарский край
Кореновский район
ст. Дядьковская

Линия совмещения с листом 14

Схема расположения листов

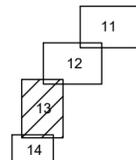


Система координат - МСК-23, зона 1
Система высот Балтийская 1977 г.

Схема расположения элементов планировочной структуры.
Масштаб 1:25000

Согласовано:

Изм. № подл. Подпись и дата Взам. инв. №

Изм.	Кол.уч	Лист	№ док.	Подп.	Дата

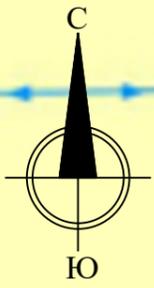

Линия совмещения с листом 13

Краснодарский край
Кореновский район
ст. Дядьковская


Краснодарский край
Кореновский район
Пролетарское сельское поселение

Краснодарский край
Кореновский район
Дядьковское сельское поселение

Краснодарский край
Кореновский район
х. Пролетарский

х.Пролетарски

Схема расположения листов

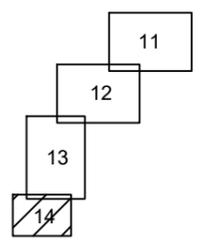

Система координат - МСК-23, зона 1
Система высот Балтийская 1977 г.

Согласовано:

Инд. № подл.	Подпись и дата	Взам. инв. №

Изм.	Кол.уч	Лист	№док.	Подп.	Дата

Схема расположения элементов планировочной структуры.
Масштаб 1:25000

Лист
14