

Приложение 2  
к постановлению администрации  
муниципального образования  
Павловский район  
от \_\_\_\_\_ № \_\_\_\_\_

**ГРАФИЧЕСКОЕ ОПИСАНИЕ**  
местоположения границ публичного сервитута

публичный сервитут для использования земельных участков в целях прокладки и эксплуатации инженерных коммуникаций: газопровода среднего давления Де 63 мм, от существующего газопровода среднего давления Ду 100 мм, подводящего к х. Веселая Жизнь. ШРП. Газопровод низкого давления Де 90 мм по улице Северная от ШРП до земельного участка № 76 и до земельного участка № 31 в хуторе Веселая Жизнь Павловского района  
(наименование объекта, местоположение границ которого описано (далее - объект))

Раздел 1

Сведения об объекте

№ п/п	Характеристики объекта	Описание характеристик
1	2	3
1	Местоположение объекта	Краснодарский край, муниципальный район Павловский, сельское поселение Павловское
2	Площадь объекта +/- величина погрешности определения площади (Р+/- Дельта Р)	172 кв.м. ± 22,95 кв.м. 46 кв.м. ± 2,37 кв.м. 231 кв.м ± 26,60 кв.м. 38 кв.м. ± 2,16 кв.м. 425 кв.м. ± 36,08 кв.м. 2483 кв.м. ± 87,20 кв.м. 5743 кв.м. ± 26,52 кв.м.
3	Иные характеристики объекта	Публичный сервитут подготовлен в целях прокладки и эксплуатации инженерных коммуникаций газопровода среднего давления Де 63 мм, от существующего газопровода среднего давления Ду 100 мм, подводящего к х. Веселая Жизнь. ШРП. Газопровод низкого давления Де 90 мм по улице Северная от ШРП до земельного участка № 76 и до земельного участка № 31 в хуторе Веселая Жизнь Павловского района. Обладатель публичного сервитута: Акционерное общество «Павловскаярайгаз», (АО «Павловскаярайгаз»), ОГРН 1022304477887, ИНН 2346001315. Почтовый адрес: 352040, Краснодарский край, Павловский район, станица Павловская, Преградная ул., д.4. Адрес эл. почты: e-mail:office@pavrgaz.ru Срок публичного сервитута бессрочно

## Раздел 2


Сведения о местоположении границ объекта					
1. Система координат <u>МСК-23, зона 1</u>					
2. Сведения о характерных точках границ объекта					
Обозначение характерных точек границ	Координаты, м		Метод определения координат характерной точки	Средняя квадратическая погрешность положения характерной точки ( $M_i$ ), м	Описание обозначения точки на местности (при наличии)
	X	Y			
1	2	3	4	5	6
Граница 1 (1)					
1	611129.73	2211212.36	Аналитический метод	0.10	-
2	611129.73	2211200.05	Аналитический метод	0.10	-
3	611124.85	2211171.86	Аналитический метод	0.10	-
4	611120.67	2211172.37	Аналитический метод	0.10	-
5	611125.53	2211200.41	Аналитический метод	0.10	-
6	611125.53	2211212.76	Аналитический метод	0.10	-
Граница 2 (1)					
1	611129.73	2211212.36	Аналитический метод	0.10	-
2	611129.73	2211223.63	Аналитический метод	0.10	-
3	611125.53	2211223.60	Аналитический метод	0.10	-
4	611125.53	2211212.76	Аналитический метод	0.10	-
Граница 3 (1)					
1	611129.73	2211223.63	Аналитический метод	0.10	-
2	611128.20	2211278.56	Аналитический метод	0.10	-
3	611124.00	2211278.44	Аналитический метод	0.10	-
4	611125.53	2211223.60	Аналитический метод	0.10	-
Граница 4 (1)					
1	611128.20	2211278.56	Аналитический метод	0.10	-
2	611128.00	2211287.97	Аналитический метод	0.10	-
3	611123.82	2211287.13	Аналитический метод	0.10	-
4	611124.00	2211278.44	Аналитический метод	0.10	-
Граница 5 (1)					
1	611123.82	2211287.13	Аналитический метод	0.10	-
2	611128.00	2211287.97	Аналитический метод	0.10	-
3	611125.89	2211388.72	Аналитический метод	0.10	-
4	611121.69	2211388.61	Аналитический метод	0.10	-
Граница 6 (1)					
1	610727.09	2211616.52	Аналитический метод	0.10	-
2	610736.27	2211616.52	Аналитический метод	0.10	-
3	610736.28	2211614.74	Аналитический метод	0.10	-
4	610740.55	2211603.45	Аналитический метод	0.10	-
5	610747.69	2211596.66	Аналитический метод	0.10	-
6	610755.23	2211591.01	Аналитический метод	0.10	-
7	610765.39	2211585.87	Аналитический метод	0.10	-
8	610774.94	2211576.11	Аналитический метод	0.10	-
9	610781.25	2211561.89	Аналитический метод	0.10	-
10	610784.93	2211549.00	Аналитический метод	0.10	-
11	610785.69	2211533.27	Аналитический метод	0.10	-
12	610787.05	2211476.50	Аналитический метод	0.10	-
13	610792.71	2211416.01	Аналитический метод	0.10	-

14	610798.84	2211384.52	Аналитический метод	0.10	
15	610873.50	2211384.53	Аналитический метод	0.10	
16	611121.63	2211390.98	Аналитический метод	0.10	
17	611121.69	2211388.61	Аналитический метод	0.10	
18	611125.89	2211388.72	Аналитический метод	0.10	
19	611125.76	2211395.29	Аналитический метод	0.10	
20	610873.45	2211388.73	Аналитический метод	0.10	
21	610802.30	2211388.72	Аналитический метод	0.10	
22	610796.88	2211416.60	Аналитический метод	0.10	
23	610791.24	2211476.75	Аналитический метод	0.10	
24	610789.89	2211533.42	Аналитический метод	0.10	
25	610789.11	2211549.69	Аналитический метод	0.10	
26	610785.20	2211563.33	Аналитический метод	0.10	
27	610778.47	2211578.50	Аналитический метод	0.10	
28	610767.91	2211589.30	Аналитический метод	0.10	
29	610757.45	2211594.60	Аналитический метод	0.10	
30	610750.40	2211599.87	Аналитический метод	0.10	
31	610744.14	2211605.83	Аналитический метод	0.10	
32	610740.47	2211615.52	Аналитический метод	0.10	
33	610740.47	2211620.72	Аналитический метод	0.10	
34	610727.39	2211620.72	Аналитический метод	0.10	
Граница 7 (1)					
1	610709.27	2211614.04	Аналитический метод	0.10	
2	610708.72	2211614.04	Аналитический метод	0.10	
3	610707.98	2211601.22	Аналитический метод	0.10	
4	610707.71	2211584.93	Аналитический метод	0.10	
5	610707.69	2211568.16	Аналитический метод	0.10	
6	610708.83	2211554.68	Аналитический метод	0.10	
7	610706.39	2211458.65	Аналитический метод	0.10	
8	610705.31	2211442.43	Аналитический метод	0.10	
9	610704.16	2211401.41	Аналитический метод	0.10	
10	610702.25	2211390.34	Аналитический метод	0.10	
11	610703.19	2211381.96	Аналитический метод	0.10	
12	610703.14	2211372.55	Аналитический метод	0.10	
13	610709.65	2211372.55	Аналитический метод	0.10	
14	610709.25	2211353.05	Аналитический метод	0.10	
15	610710.97	2211346.87	Аналитический метод	0.10	
16	610709.66	2211333.79	Аналитический метод	0.10	
17	610712.01	2211315.63	Аналитический метод	0.10	
18	610712.26	2211290.67	Аналитический метод	0.10	
19	610708.06	2211290.62	Аналитический метод	0.10	
20	610707.81	2211315.34	Аналитический метод	0.10	
21	610705.43	2211333.73	Аналитический метод	0.10	
22	610706.71	2211346.51	Аналитический метод	0.10	
23	610705.03	2211352.55	Аналитический метод	0.10	
24	610705.45	2211368.35	Аналитический метод	0.10	
25	610698.92	2211368.35	Аналитический метод	0.10	
26	610698.99	2211381.73	Аналитический метод	0.10	
27	610698.01	2211390.47	Аналитический метод	0.10	
28	610699.97	2211401.84	Аналитический метод	0.10	
29	610701.11	2211442.60	Аналитический метод	0.10	
30	610702.19	2211458.87	Аналитический метод	0.10	

31	610703.88	2211527.33	Аналитический метод	0.10	
32	610704.47	2211549.29	Аналитический метод	0.10	
33	610704.61	2211554.40	Аналитический метод	0.10	
34	610703.75	2211559.33	Аналитический метод	0.10	
35	610703.51	2211585.14	Аналитический метод	0.10	
36	610703.79	2211601.44	Аналитический метод	0.10	
37	610704.55	2211618.26	Аналитический метод	0.10	
38	610709.37	2211618.24	Аналитический метод	0.10	
39	610709.84	2211660.19	Аналитический метод	0.10	
40	610712.59	2211706.75	Аналитический метод	0.10	
41	610712.37	2211714.61	Аналитический метод	0.10	
42	610718.56	2211752.36	Аналитический метод	0.10	
43	610722.11	2211780.11	Аналитический метод	0.10	
44	610730.45	2211815.99	Аналитический метод	0.10	
45	610744.89	2211892.08	Аналитический метод	0.10	
46	610757.30	2211951.62	Аналитический метод	0.10	
47	610763.05	2211950.38	Аналитический метод	0.10	
48	610771.21	2211990.70	Аналитический метод	0.10	
49	610783.36	2212050.36	Аналитический метод	0.10	
50	610775.83	2212051.98	Аналитический метод	0.10	
51	610789.94	2212123.68	Аналитический метод	0.10	
52	610810.68	2212230.06	Аналитический метод	0.10	
53	610810.92	2212231.29	Аналитический метод	0.10	
54	610813.38	2212230.84	Аналитический метод	0.10	
55	610819.94	2212264.97	Аналитический метод	0.10	
56	610824.20	2212287.11	Аналитический метод	0.10	
57	610848.87	2212412.79	Аналитический метод	0.10	
58	610855.54	2212446.40	Аналитический метод	0.10	
59	610858.81	2212468.94	Аналитический метод	0.10	
60	610876.93	2212568.43	Аналитический метод	0.10	
61	610883.57	2212601.88	Аналитический метод	0.10	
62	610887.69	2212601.06	Аналитический метод	0.10	
63	610881.05	2212567.64	Аналитический метод	0.10	
64	610862.94	2212468.18	Аналитический метод	0.10	
65	610860.48	2212449.71	Аналитический метод	0.10	
66	610828.26	2212286.40	Аналитический метод	0.10	
67	610823.97	2212264.24	Аналитический метод	0.10	
68	610817.17	2212229.20	Аналитический метод	0.10	
69	610816.55	2212225.99	Аналитический метод	0.10	
70	610814.24	2212226.41	Аналитический метод	0.10	
71	610794.05	2212122.83	Аналитический метод	0.10	
72	610780.76	2212055.22	Аналитический метод	0.10	
73	610788.15	2212053.63	Аналитический метод	0.10	
74	610775.33	2211989.89	Аналитический метод	0.10	
75	610766.33	2211945.39	Аналитический метод	0.10	
76	610760.56	2211946.62	Аналитический метод	0.10	
77	610749.00	2211891.19	Аналитический метод	0.10	
78	610734.56	2211815.12	Аналитический метод	0.10	
79	610726.25	2211779.36	Аналитический метод	0.10	
80	610722.72	2211751.75	Аналитический метод	0.10	





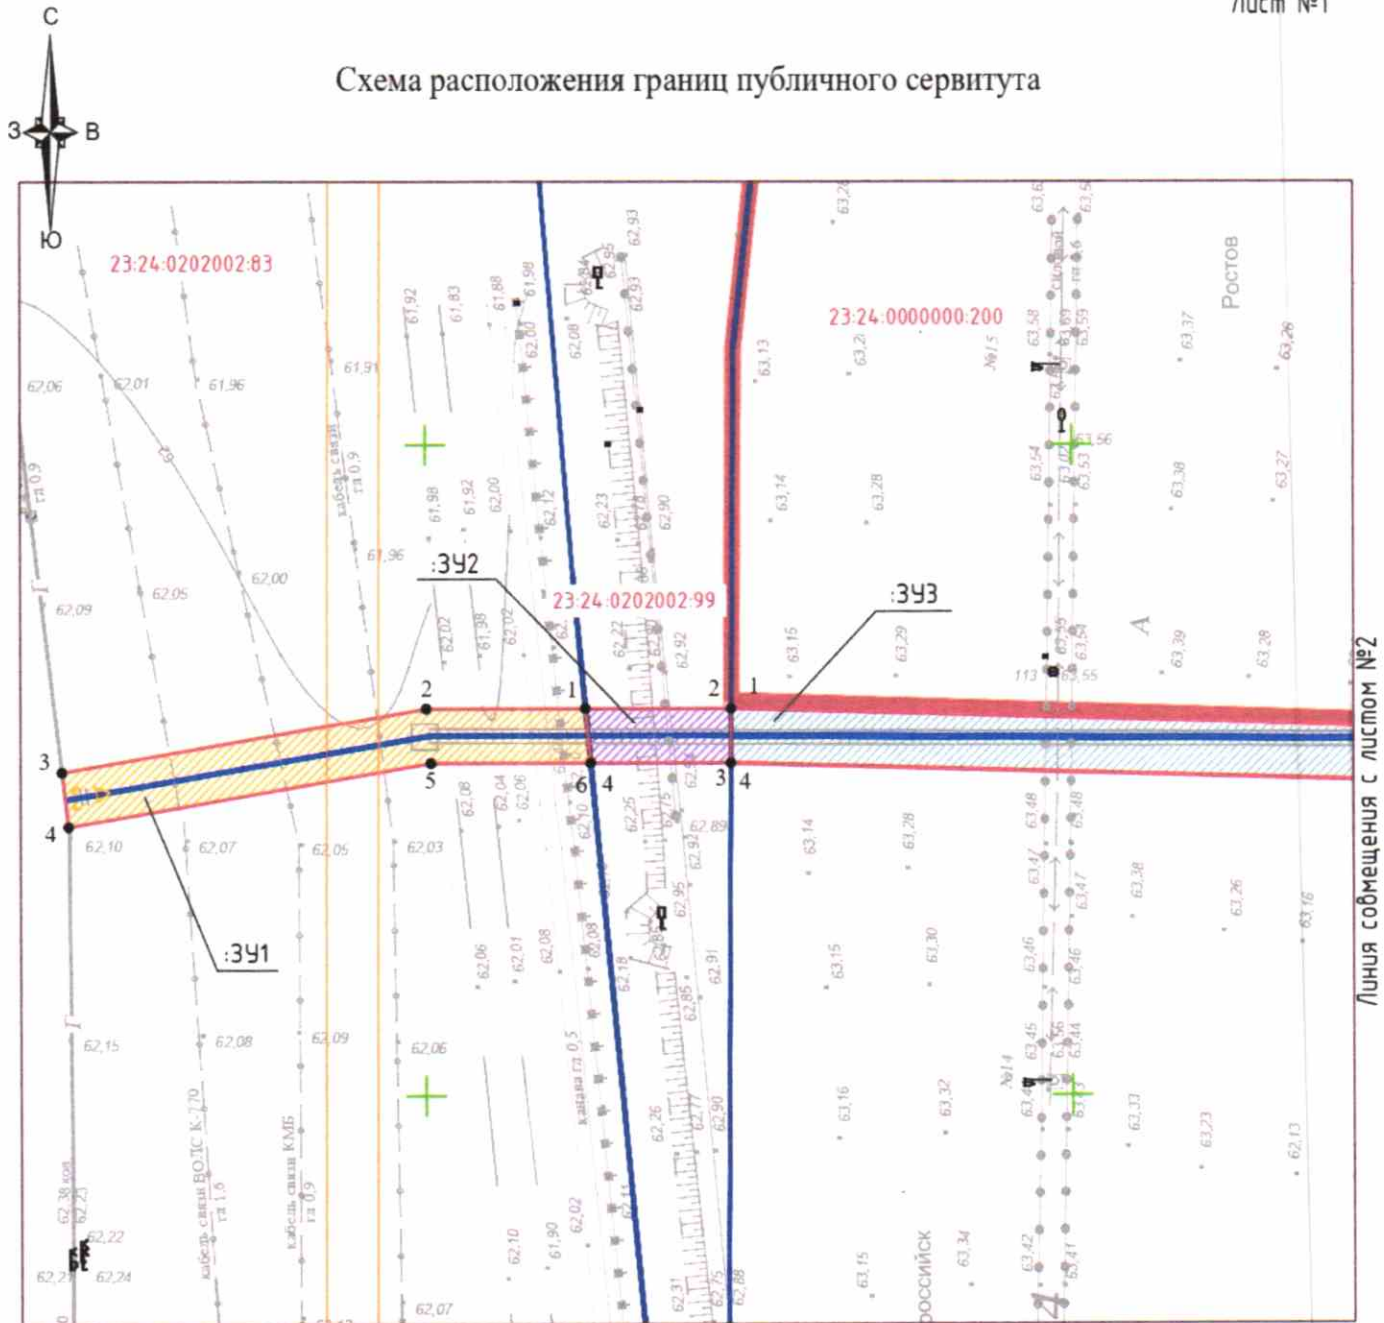


81	610716.58	2211714.32	Аналитический метод	0.10	
82	610716.79	2211706.67	Аналитический метод	0.10	
83	610714.26	2211667.42	Аналитический метод	0.10	
84	610713.66	2211620.71	Аналитический метод	0.10	
85	610727.39	2211620.72	Аналитический метод	0.10	
86	610727.09	2211616.52	Аналитический метод	0.10	
87	610713.60	2211616.51	Аналитический метод	0.10	
88	610713.57	2211614.03	Аналитический метод	0.10	

## Схема расположения границ публичного сервитута




Масштаб 1:500

## Условные обозначения:





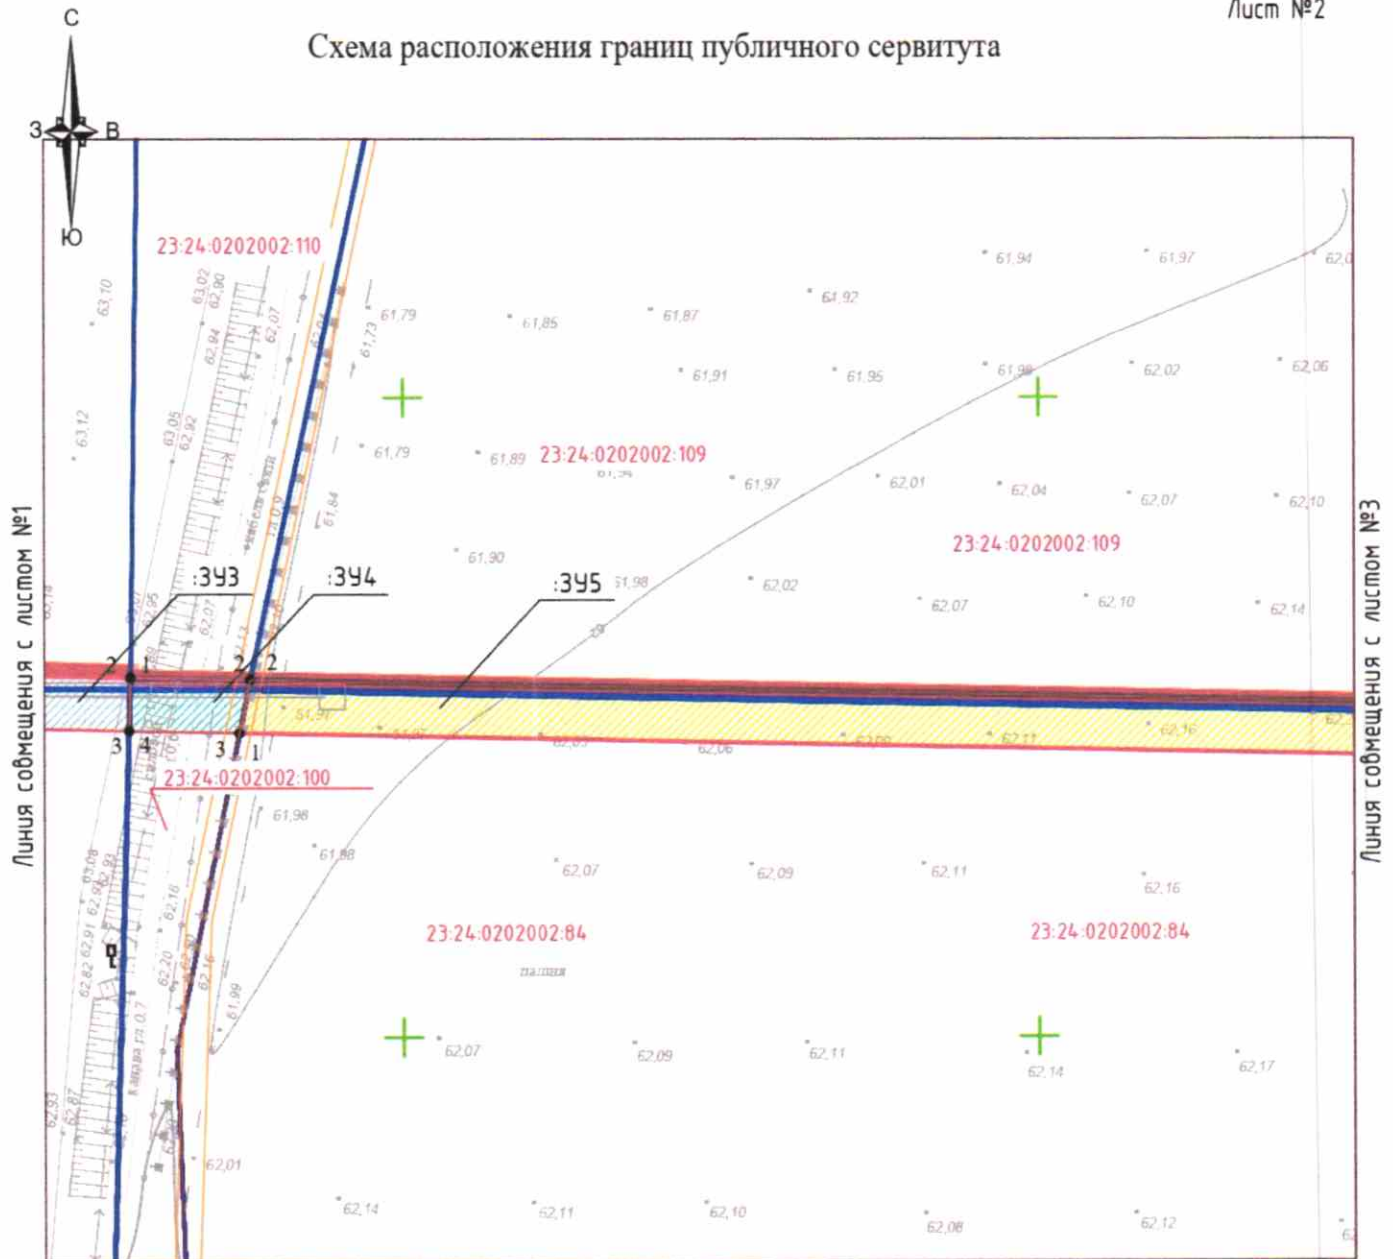


- |   |   |
|---|---|
| 23:24:0202002:100   | - кадастровый номер участка, занесенного в ЕГРН   |
|  | - проектируемая ось газопровода   |
|  | - граница проектируемого сервитута  |
| 1 ●   | - характерная точка границы земельного участка  |
|  | - часть земельного участка для строительства газопровода в границах земельного участка с КН 23:24:0202002:83  |
|  | - часть земельного участка для строительства газопровода в границах земельного участка с КН 23:24:0202002:99  |
|  | - часть земельного участка для строительства газопровода в границах земельного участка с КН 23:24:0000000:200 |
|  | - граница земельного участка согласно сведений ГКУ  |
|  | - граница населенного пункта согласно сведений ГКУ  |

## Схема расположения границ публичного сервитута




Масштаб 1:500

## Условные обозначения:

- |   |   |
|---|---|
| 23:24:0202002:100   | - кадастровый номер участка, занесенного в ЕГРН   |
|  | - проектируемая ось газопровода   |
|  | - граница проектируемого сервитута  |
| 1 ●   | - характерная точка границы земельного участка  |
|  | - часть земельного участка для строительства газопровода в границах земельного участка с КН 23:24:0202002:100 |
|  | - часть земельного участка для строительства газопровода в границах земельного участка с КН 23:24:0202002:84  |
|  | - часть земельного участка для строительства газопровода в границах земельного участка с КН 23:24:0000000:200 |
|  | - граница земельного участка согласно сведений ГКУ  |
|  | - граница населенного пункта согласно сведений ГКУ  |

## Схема расположения границ публичного сервитута

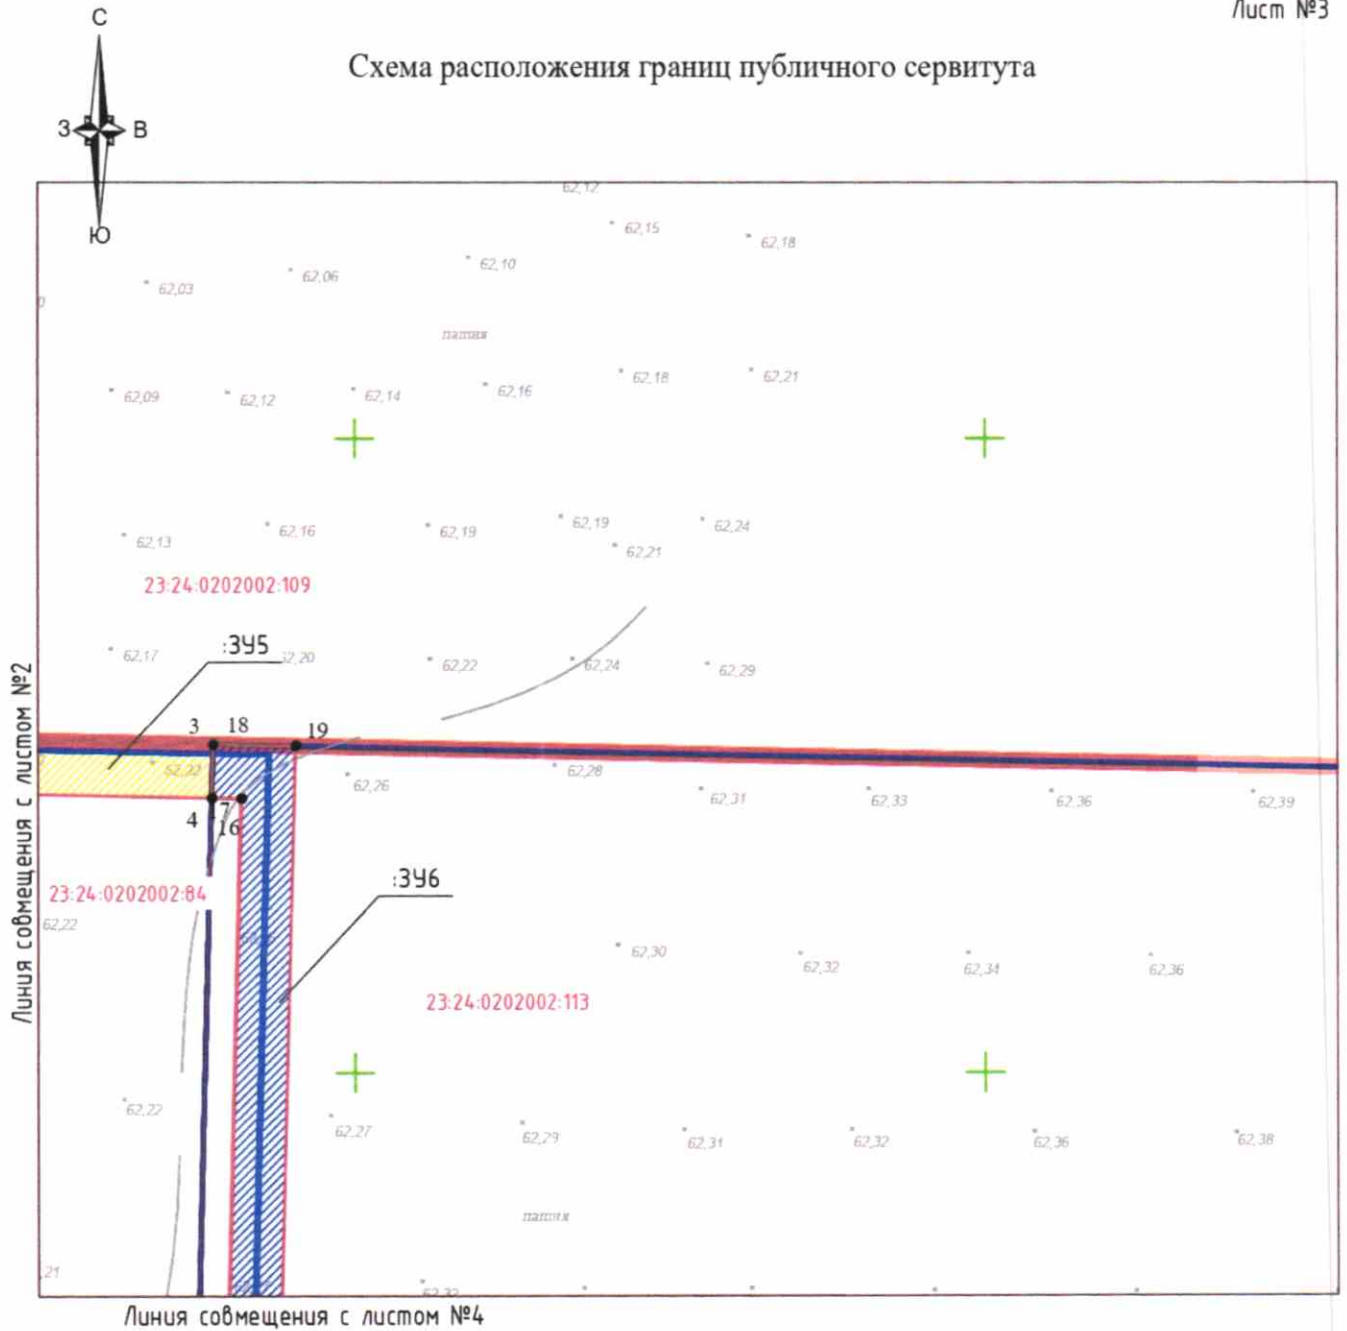


## Условные обозначения:

- |                   |   |
|-------------------|---|
| 23:24:0202002:100 | - кадастровый номер участка, занесенного в ЕГРН   |
|                   | - проектируемая ось газопровода   |
|                   | - граница проектируемого сервитута  |
| 1 ●               | - характерная точка границы земельного участка  |
|                   | - часть земельного участка для строительства газопровода в границах земельного участка с КН 23:24:0202002:84  |
|                   | - часть земельного участка для строительства газопровода в границах земельного участка с КН 23:24:0202002:113 |
|                   | - граница земельного участка согласно сведений ГКУ  |
|                   | - граница населенного пункта согласно сведений ГКУ  |





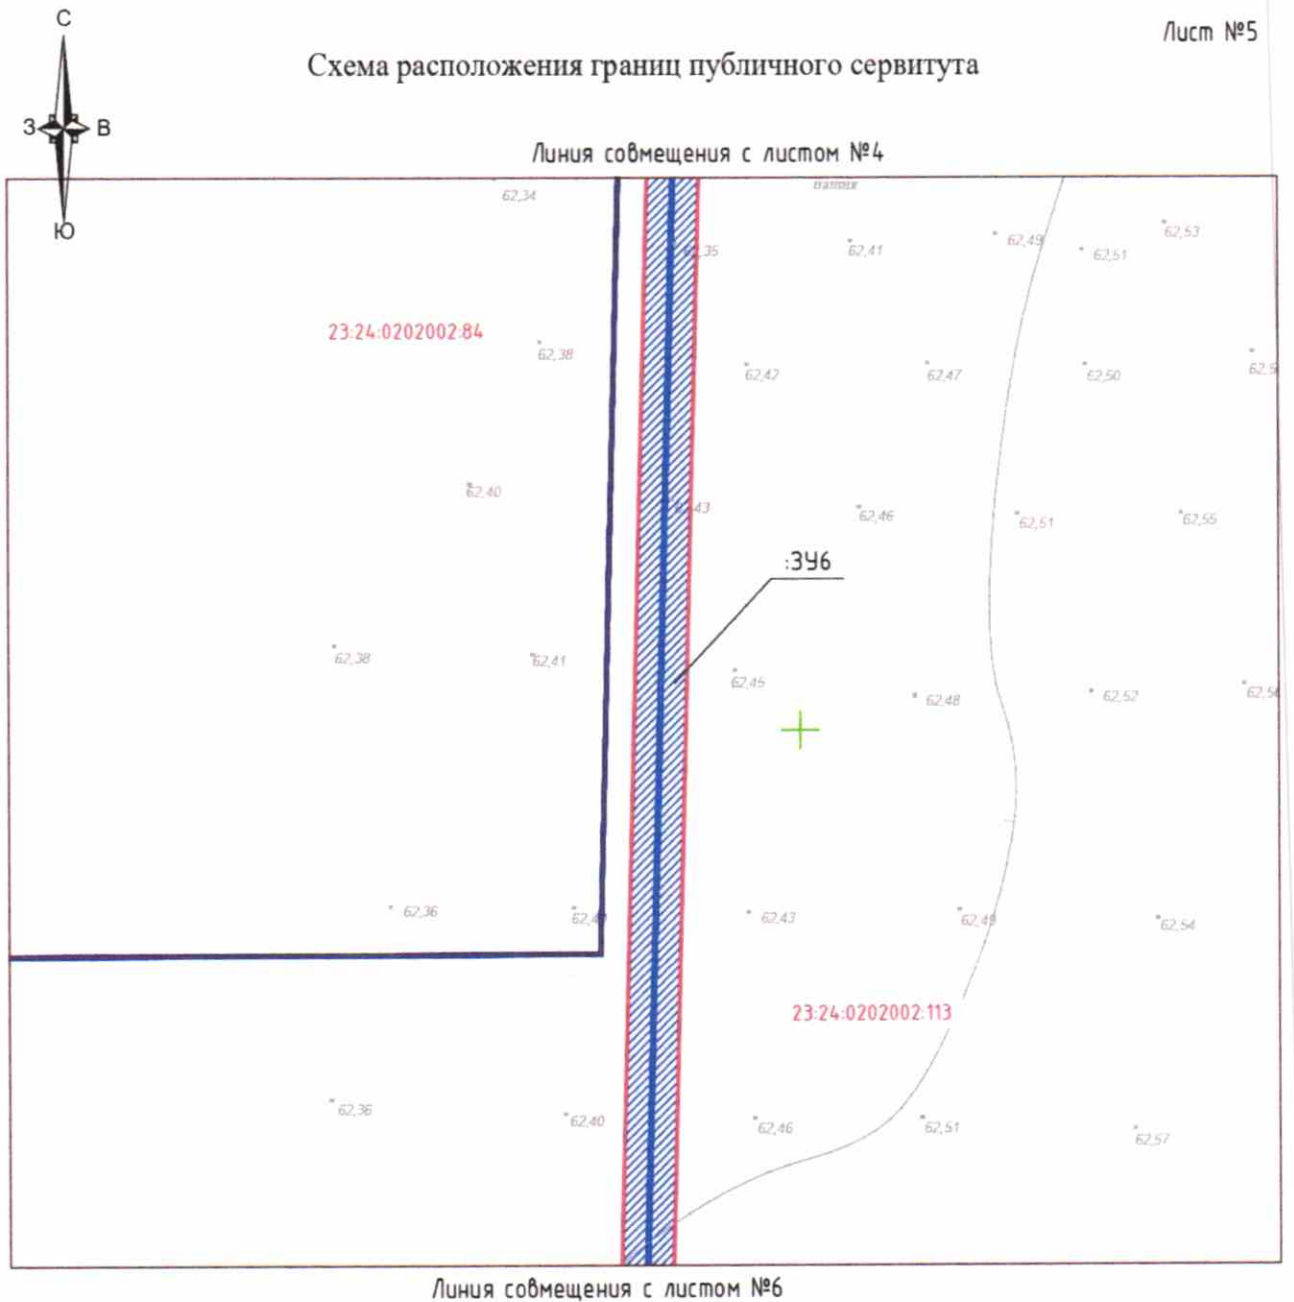


## Схема расположения границ публичного сервитута




Масштаб 1:500

## Условные обозначения:

- 23:24:0202002:100 - кадастровый номер участка, занесенного в ЕГРН
-  - проектируемая ось газопровода
-  - граница проектируемого сервитута
- 1 ● - характерная точка границы земельного участка
-  - часть земельного участка для строительства газопровода в границах земельного участка с КН 23:24:0202002:113
-  - граница земельного участка согласно сведений ГКУ
-  - граница населенного пункта согласно сведений ГКУ



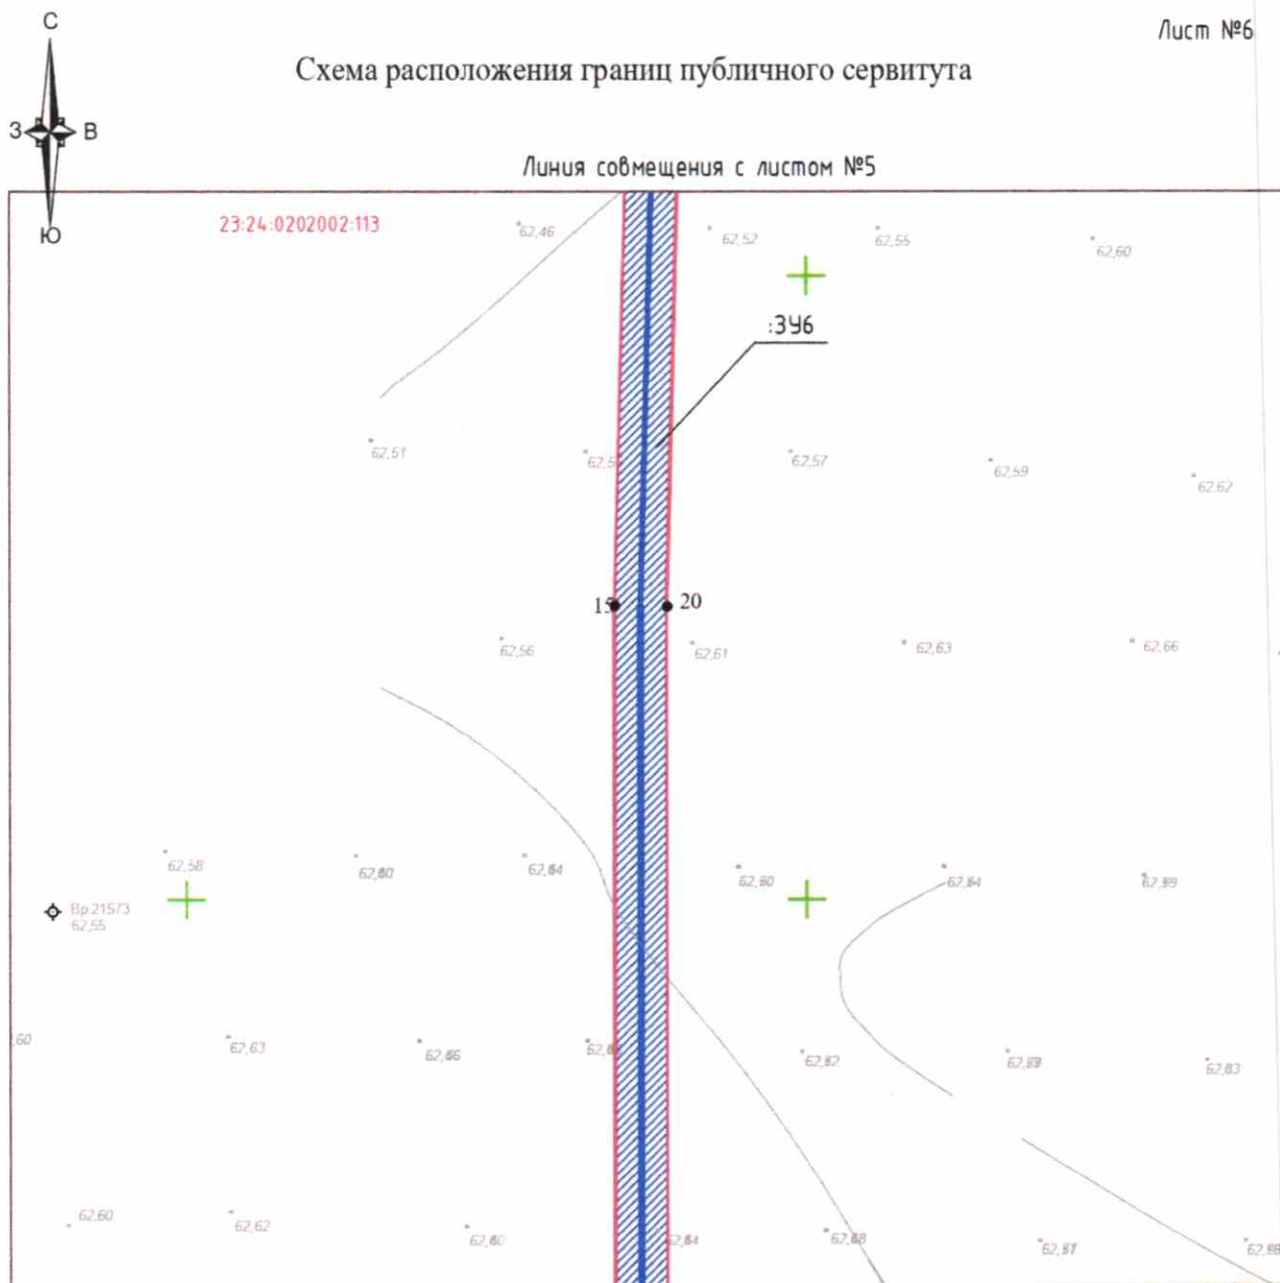


## Схема расположения границ публичного сервитута




Линия совмещения с листом №7

Масштаб 1:500

## Условные обозначения:



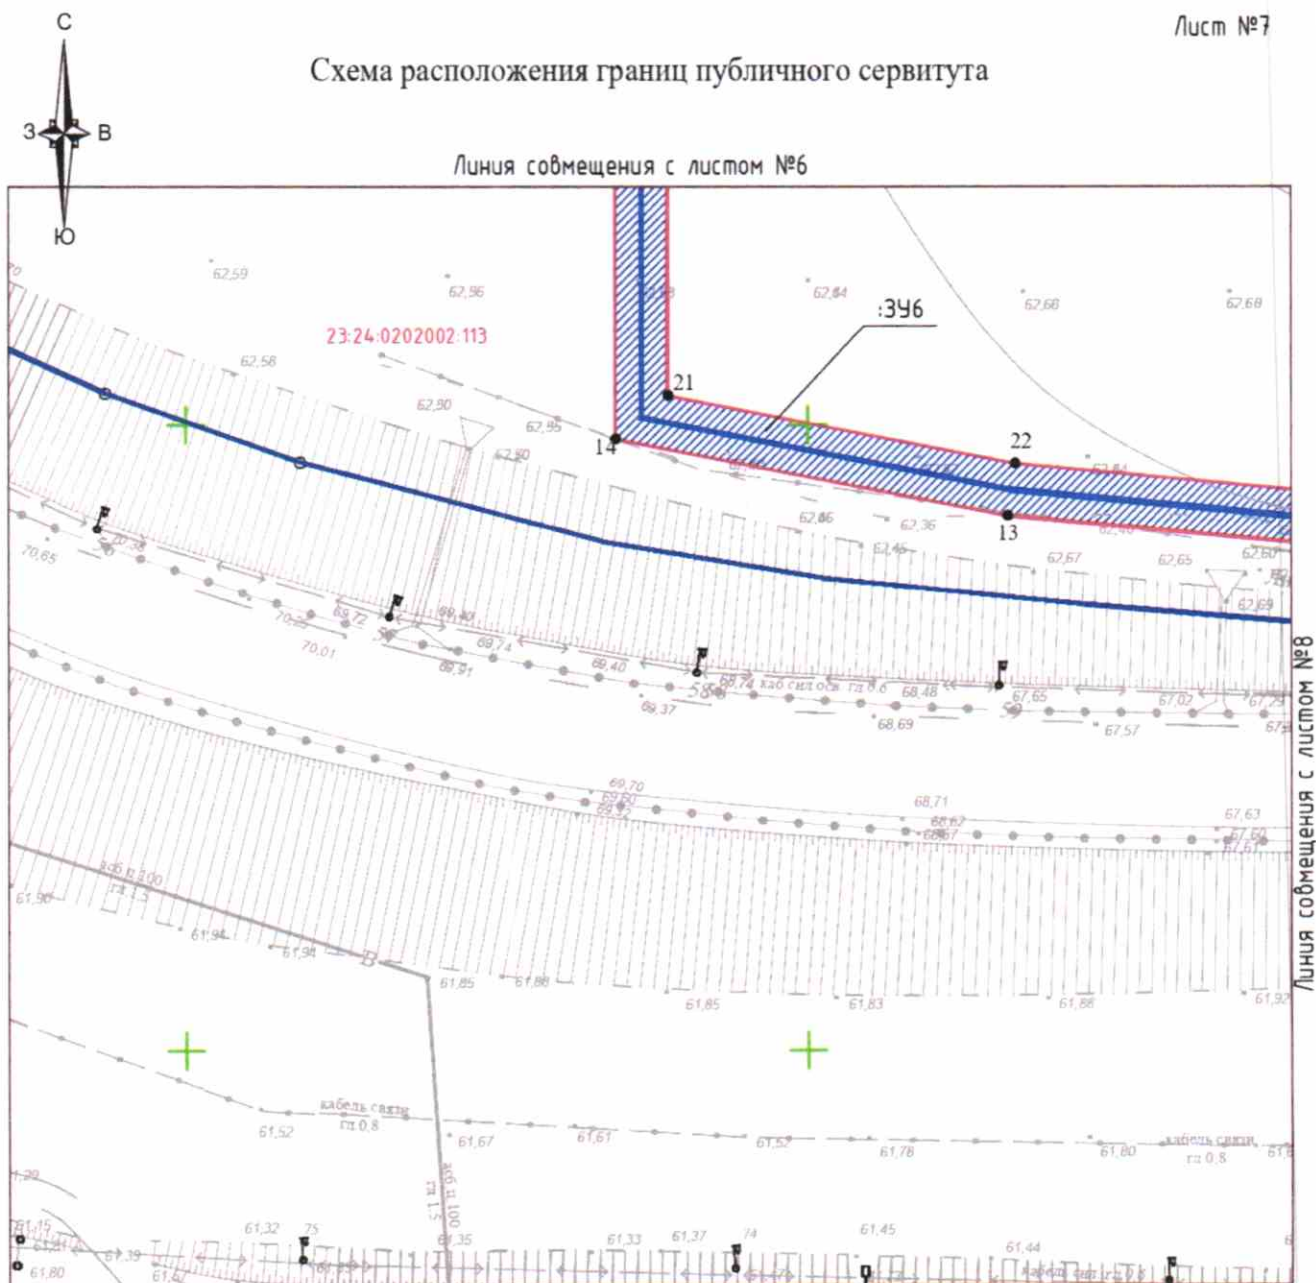


- 23:24:0202002:100 - кадастровый номер участка, занесенного в ЕГРН
-  - проектируемая ось газопровода
-  - граница проектируемого сервитута
- 1 ● - характерная точка границы земельного участка
-  - часть земельного участка для строительства газопровода в границах земельного участка с КН 23:24:0202002:113
-  - граница земельного участка согласно сведений ГКУ
-  - граница населенного пункта согласно сведений ГКУ

## Схема расположения границ публичного сервитута



Масштаб 1:500


## Условные обозначения:

- 23:24:0202002:100 - кадастровый номер участка, занесенного в ЕГРН
-  - проектируемая ось газопровода
-  - граница проектируемого сервитута
- 1 ● - характерная точка границы земельного участка
-  - часть земельного участка для строительства газопровода в границах земельного участка с КН 23:24:0202002:113
-  - граница земельного участка согласно сведений ГКУ
-  - граница населенного пункта согласно сведений ГКУ







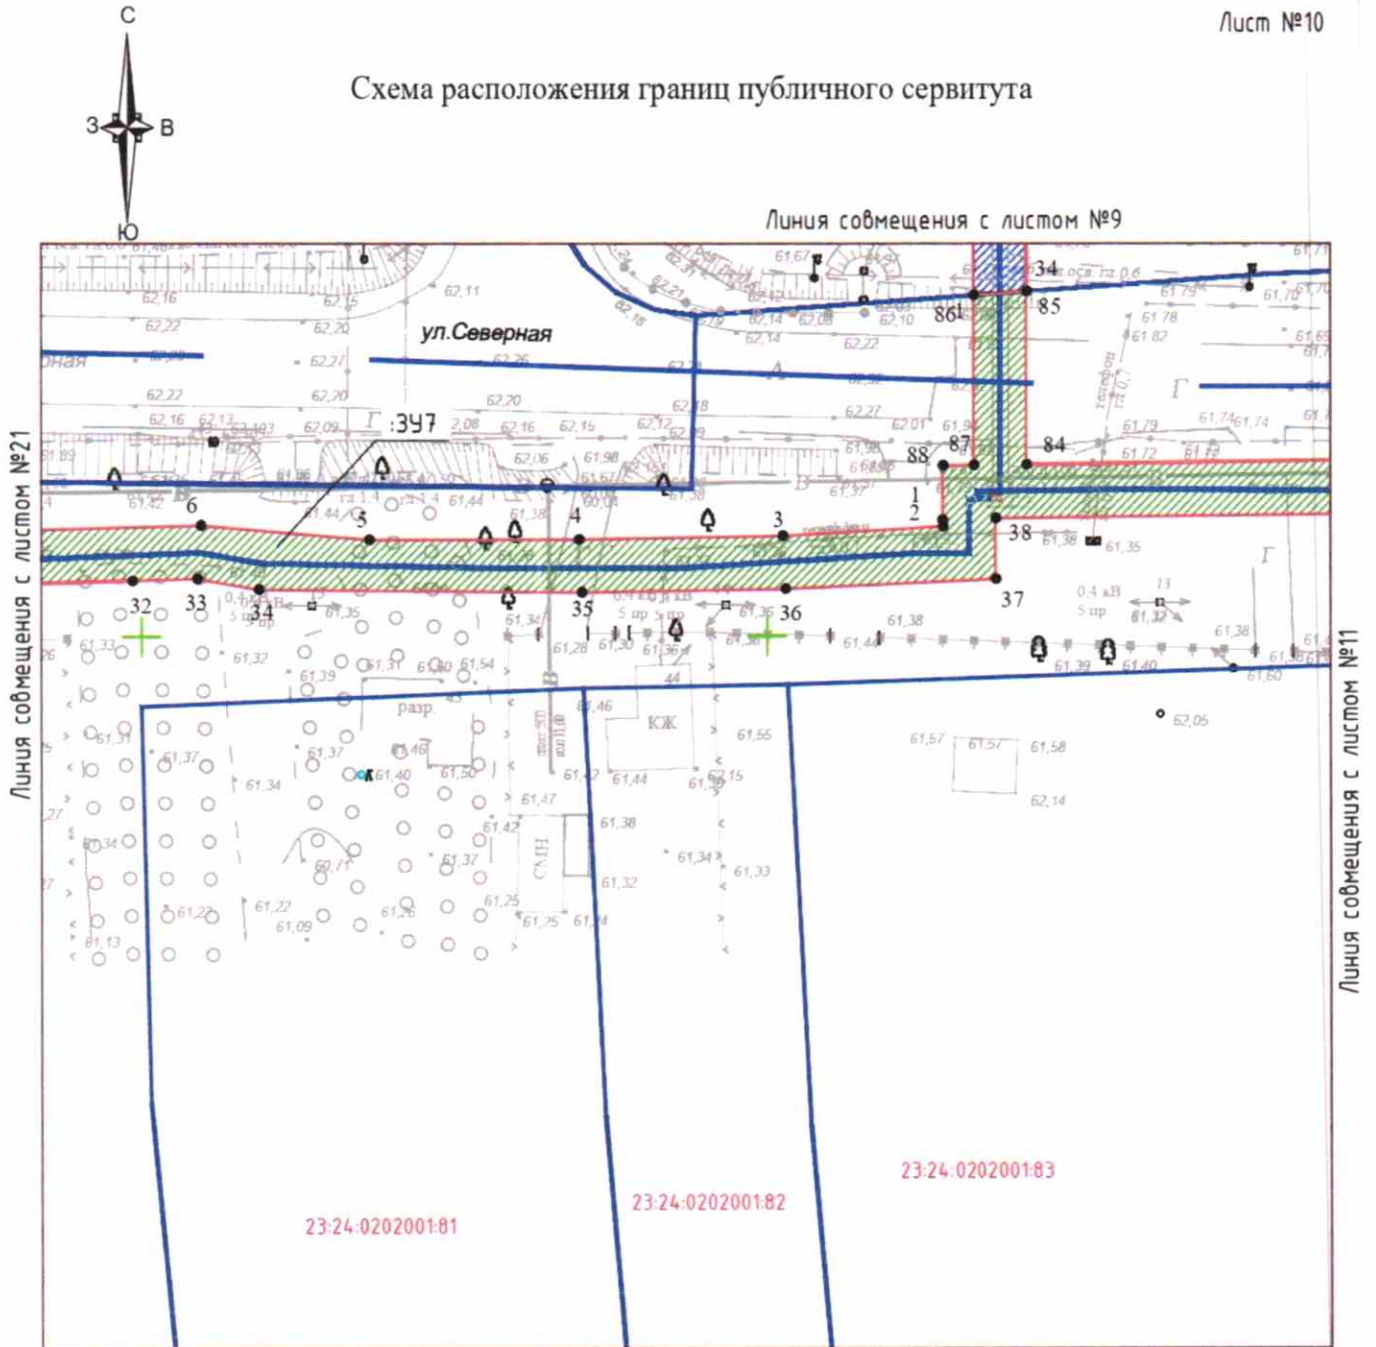



## Схема расположения границ публичного сервитута




Масштаб 1:500

## Условные обозначения:



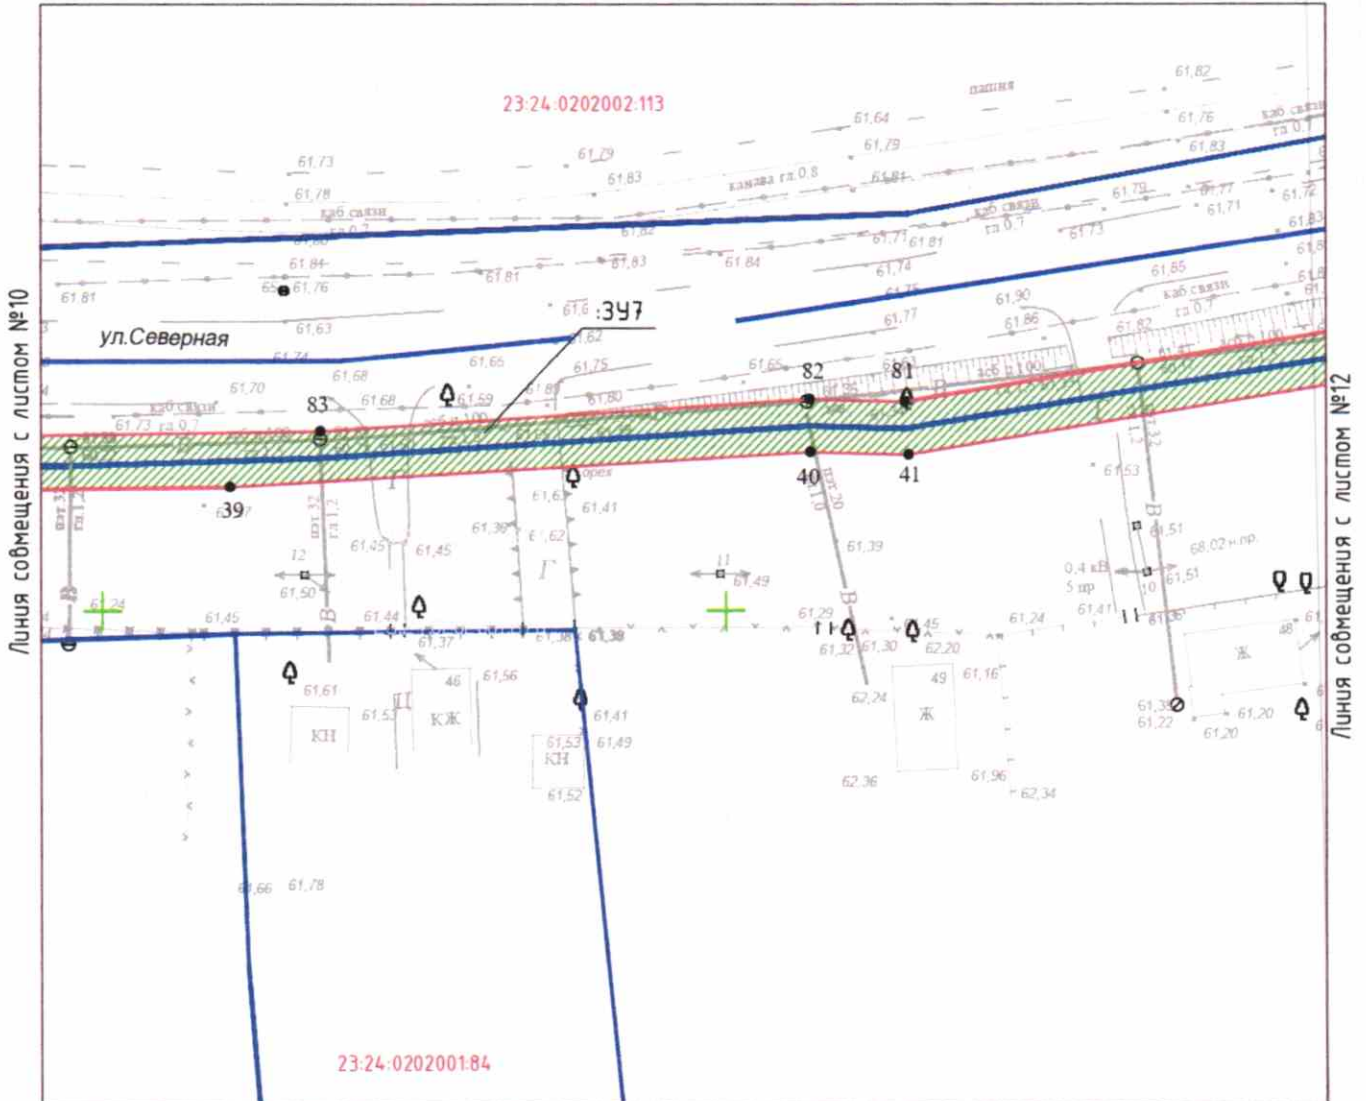


- 23:24:0202002:100 - кадастровый номер участка, занесенного в ЕГРН
-  - проектируемая ось газопровода
-  - граница проектируемого сервитута
- 1 ● - характерная точка границы земельного участка
-  - часть земельного участка для строительства газопровода в границах земельного участка с КН 23:24:0202002:113
-  - часть земельного участка для строительства газопровода в границах земель государственной собственности
-  - граница земельного участка согласно сведений ГКУ
-  - граница населенного пункта согласно сведений ГКУ

## Схема расположения границ публичного сервитута




Масштаб 1:500

## Условные обозначения:



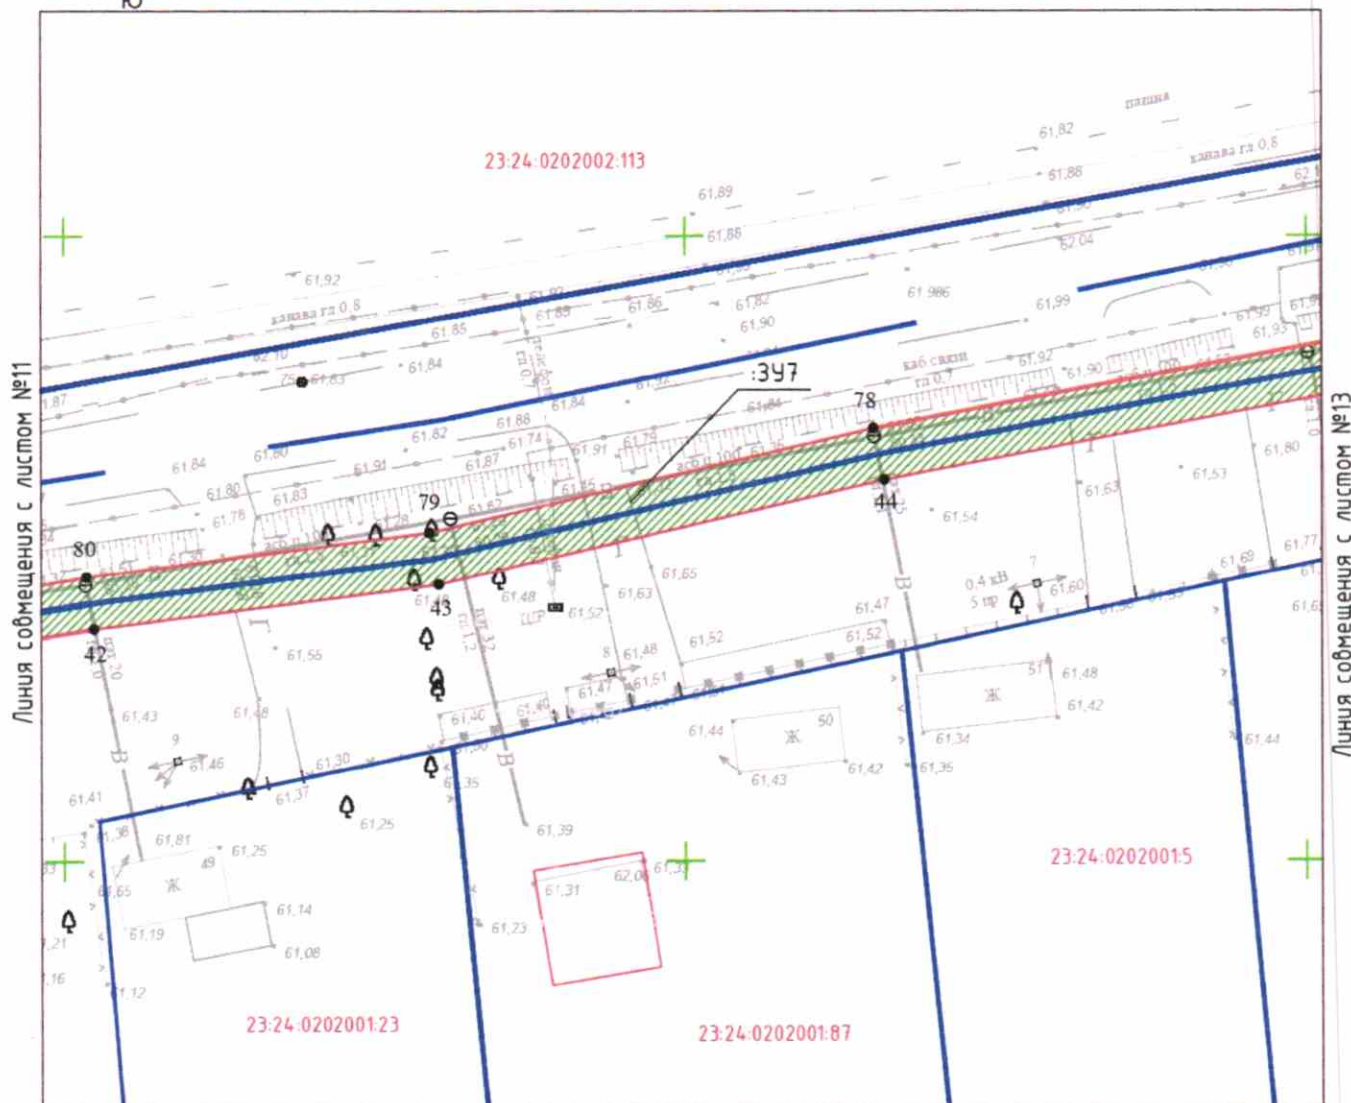


- 23-24-0202002-100 - кадастровый номер участка, занесенного в ЕГРН
-  - проектируемая ось газопровода
-  - граница проектируемого сервитута
- 1 ● - характерная точка границы земельного участка
-  - часть земельного участка для строительства газопровода в границах земель государственной собственности
-  - граница земельного участка согласно сведений ГКУ
-  - граница населенного пункта согласно сведений ГКУ

## Схема расположения границ публичного сервитута




Масштаб 1:500

## Условные обозначения:

- 23:24:0202002:100 - кадастровый номер участка, занесенного в ЕГРН
-  - проектируемая ось газопровода
-  - граница проектируемого сервитута
- 1 ● - характерная точка границы земельного участка
-  - часть земельного участка для строительства газопровода в границах земель государственной собственности
-  - граница земельного участка согласно сведений ГКУ
-  - граница населенного пункта согласно сведений ГКУ

## Схема расположения границ публичного сервитута

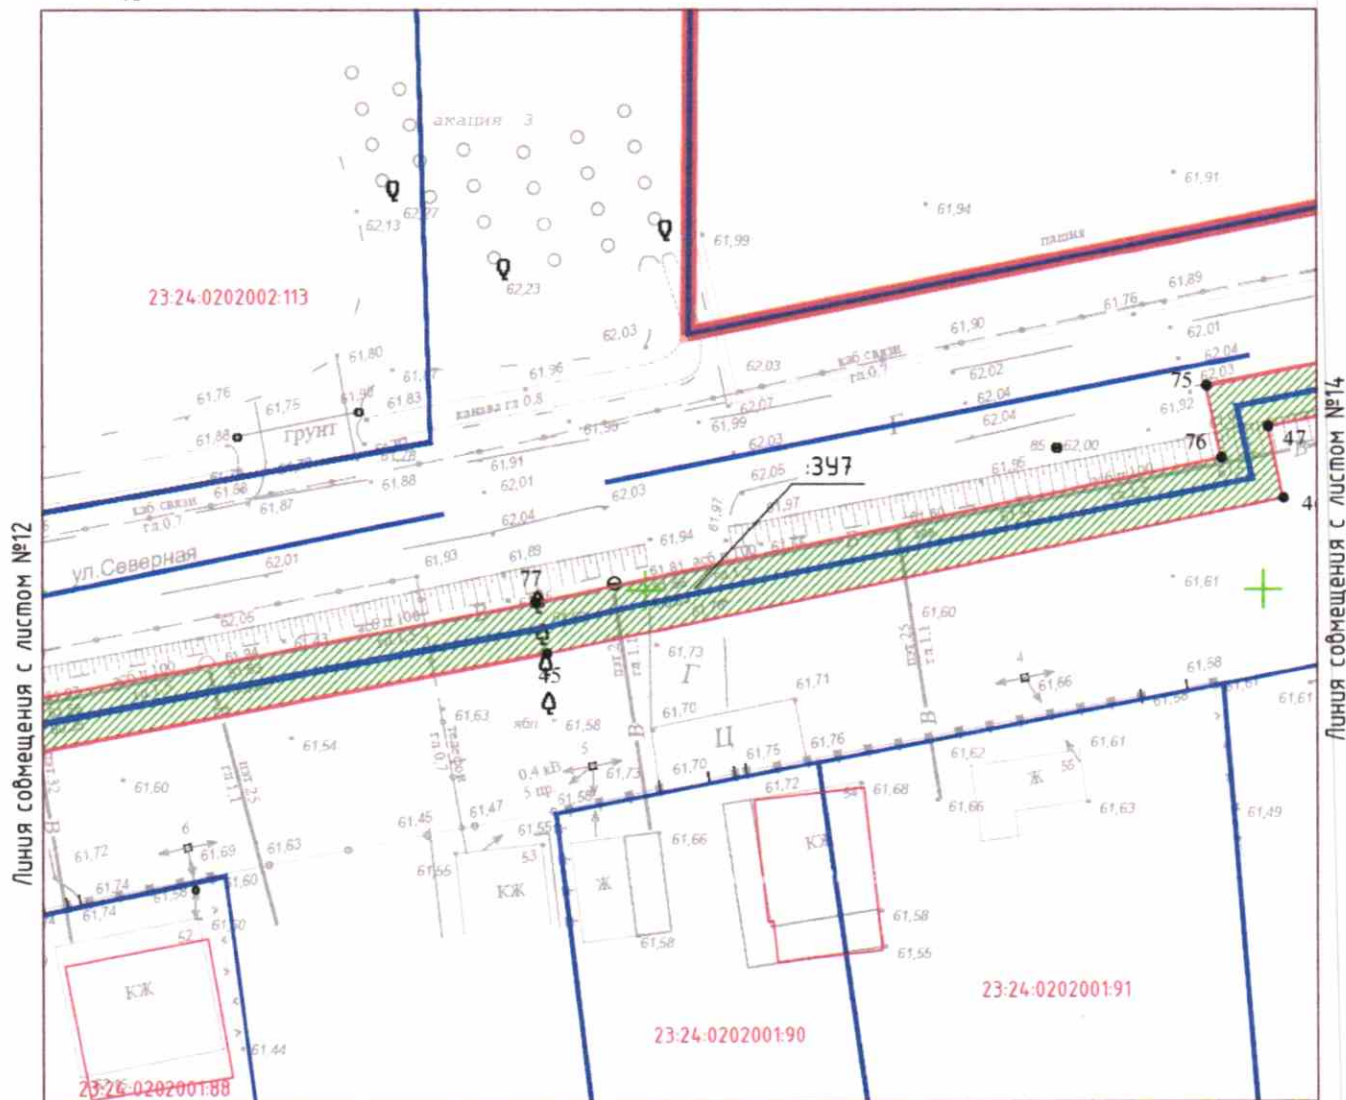

Масштаб 1:500


## Условные обозначения:

- 23-24-0202002-100 - кадастровый номер участка, занесенного в ЕГРН
- проектируемая ось газопровода
- граница проектируемого сервитута
- 1 - характеристическая точка границы земельного участка
- часть земельного участка для строительства газопровода в границах земель государственной собственности
- граница земельного участка согласно сведений ГКУ
- граница населенного пункта согласно сведений ГКУ







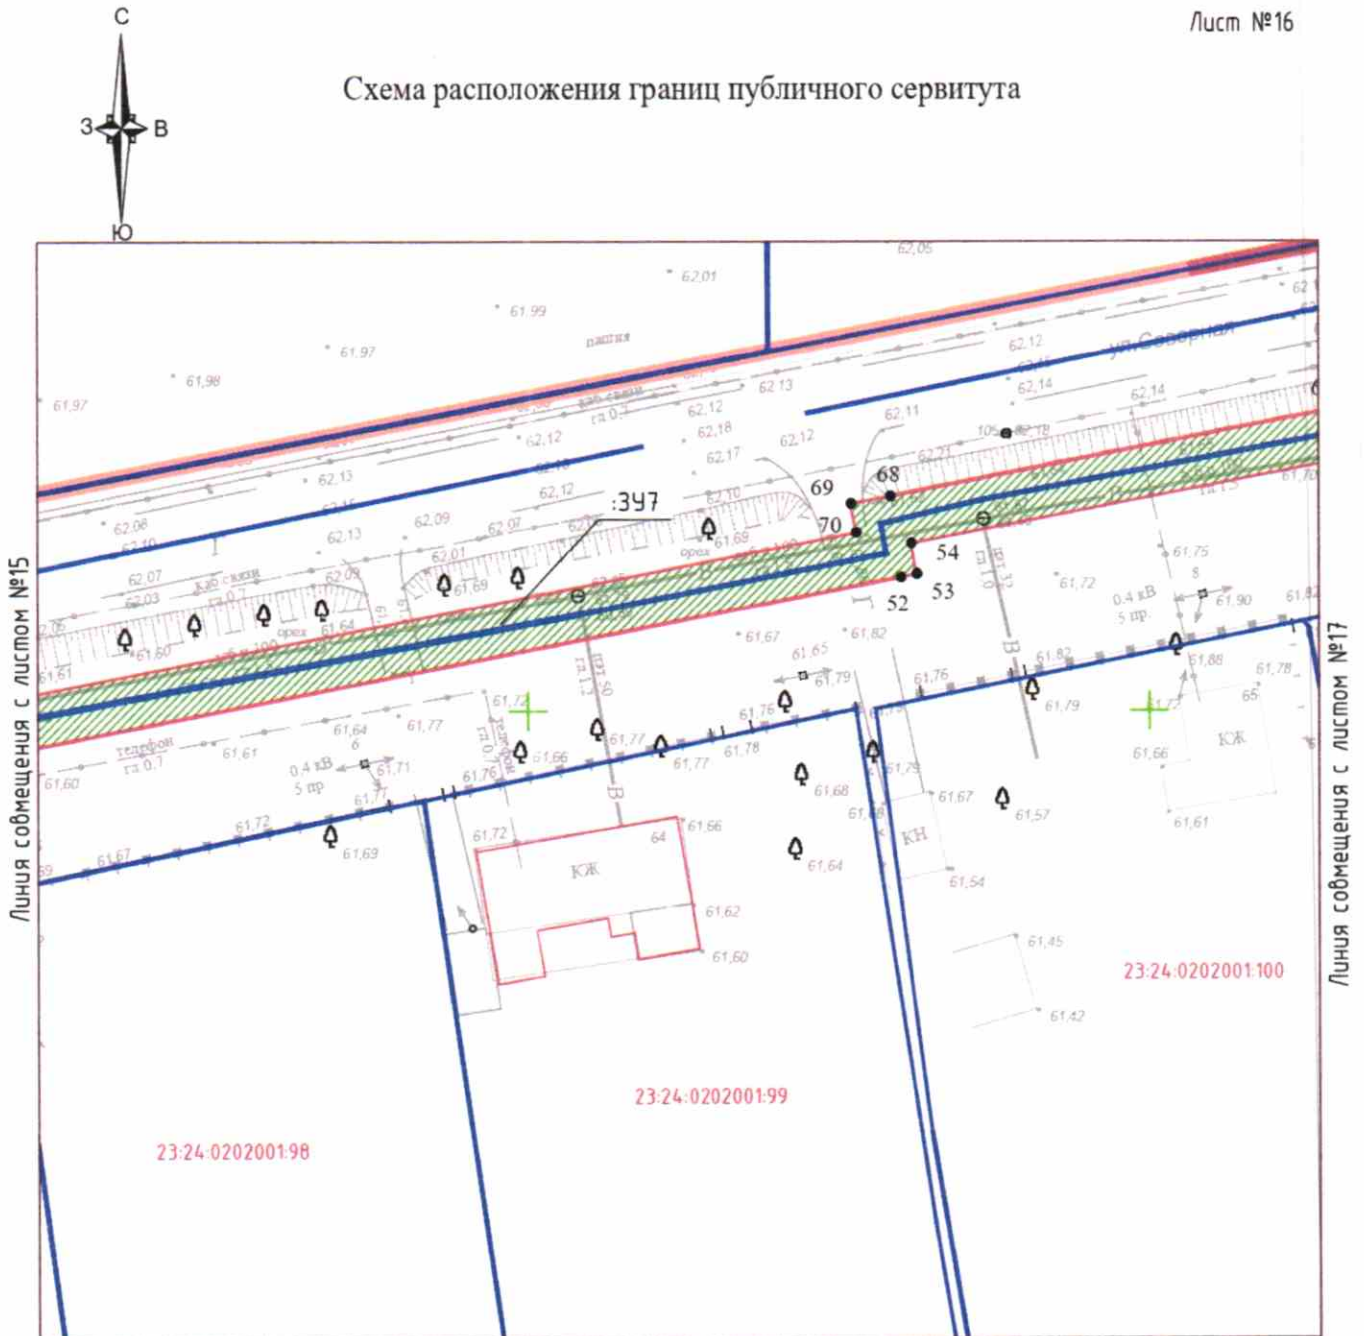



## Схема расположения границ публичного сервитута




Масштаб 1:500

## Условные обозначения:



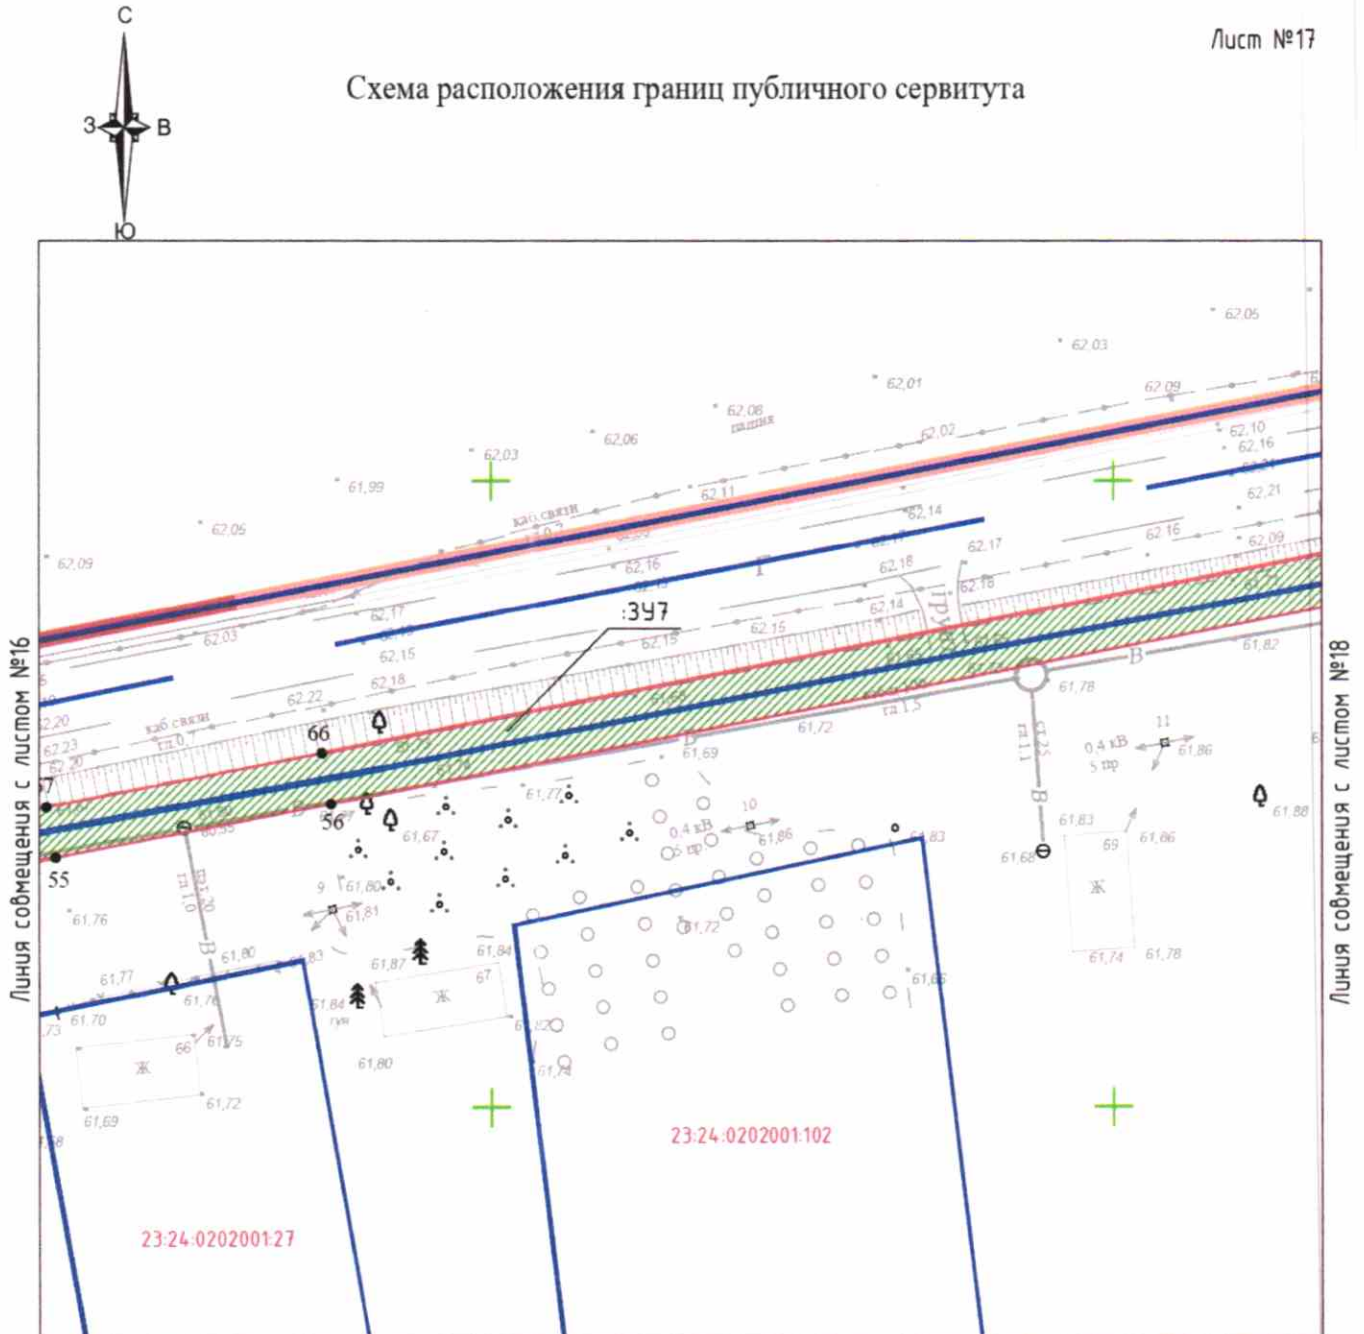


- 23:24-0202002-100 - кадастровый номер участка, занесенного в ЕГРН
-  - проектируемая ось газопровода
-  - граница проектируемого сервитута
-  - характерная точка границы земельного участка
-  - часть земельного участка для строительства газопровода в границах земель государственной собственности
-  - граница земельного участка согласно сведений ГКУ
-  - граница населенного пункта согласно сведений ГКУ

## Схема расположения границ публичного сервитута




Масштаб 1:500

## Условные обозначения:



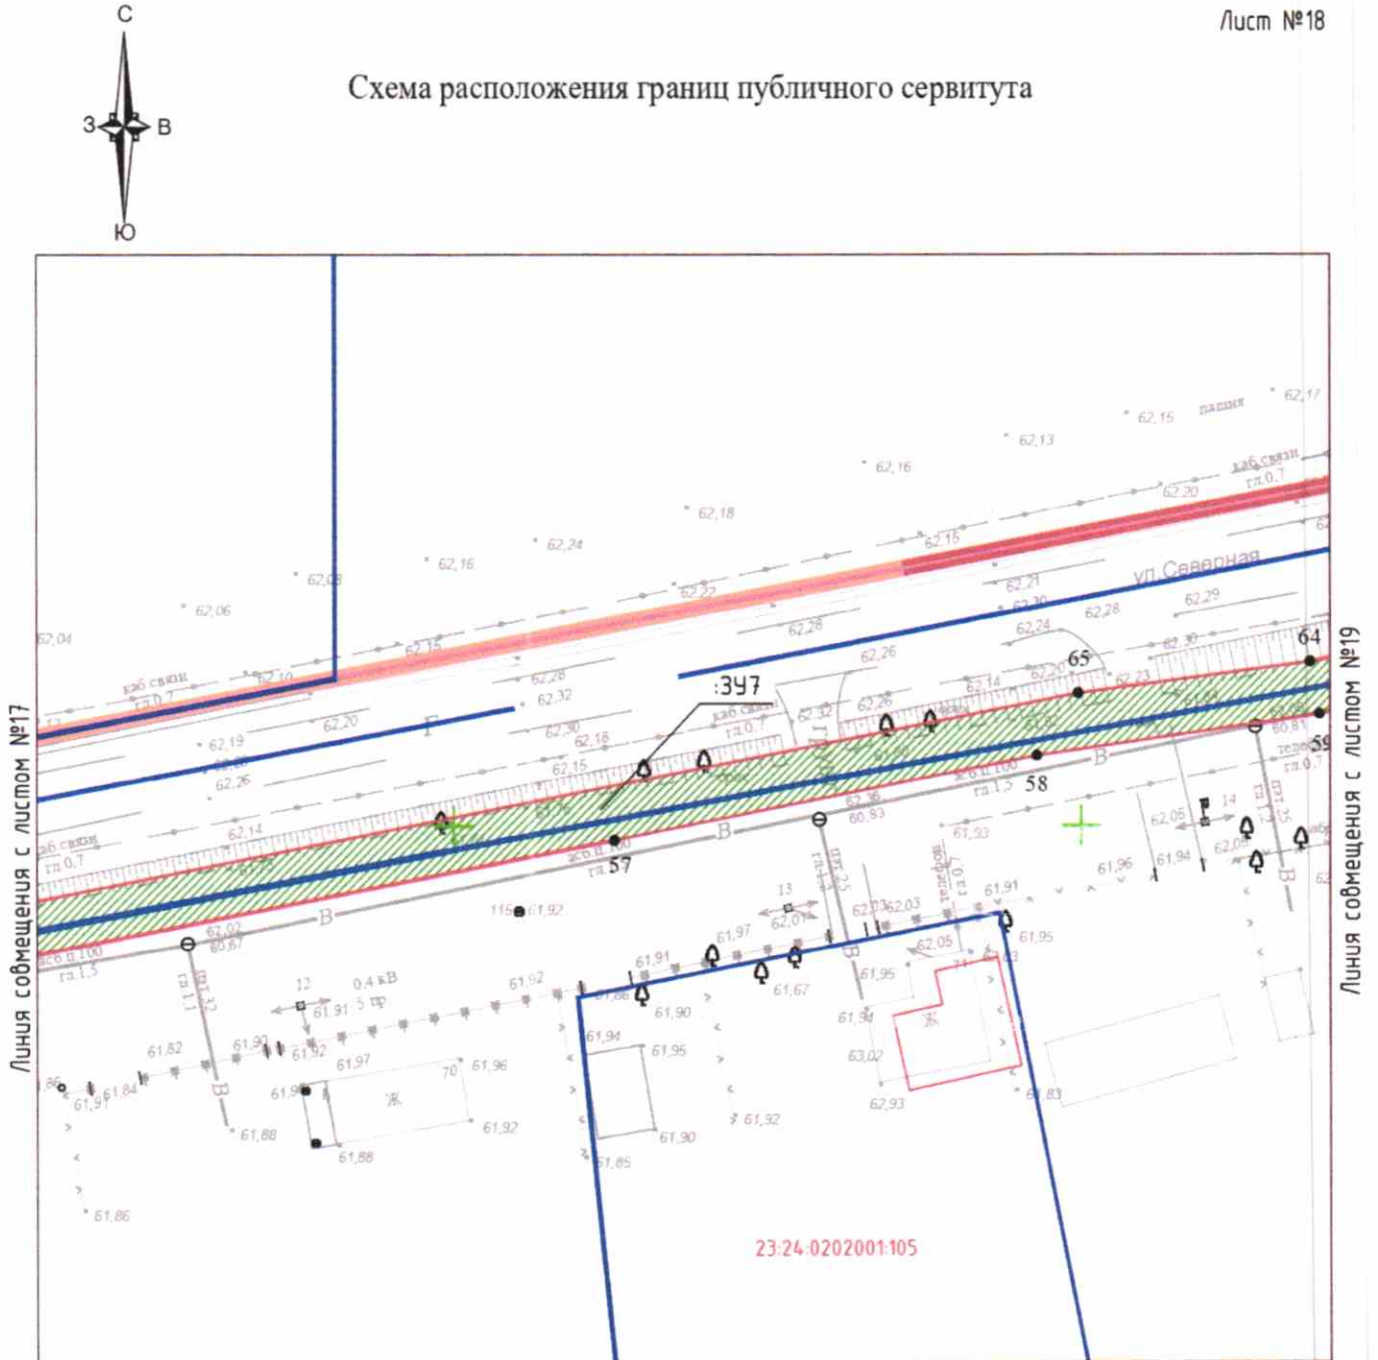

- 23:24:0202002:100 - кадастровый номер участка, занесенного в ЕГРН
-  - проектируемая ось газопровода
-  - граница проектируемого сервитута
- 1 ● - характерная точка границы земельного участка
-  - часть земельного участка для строительства газопровода в границах земель государственной собственности
-  - граница земельного участка согласно сведений ГКУ
-  - граница населенного пункта согласно сведений ГКУ

## Схема расположения границ публичного сервитута




Масштаб 1:500

## Условные обозначения:

- 23:24:0202002:100** - кадастровый номер участка, занесенного в ЕГРН
-  - проектируемая ось газопровода
-  - граница проектируемого сервитута
- 1** ● - характерная точка границы земельного участка
-  - часть земельного участка для строительства газопровода в границах земель государственной собственности
-  - граница земельного участка согласно сведений ГКУ
-  - граница населенного пункта согласно сведений ГКУ





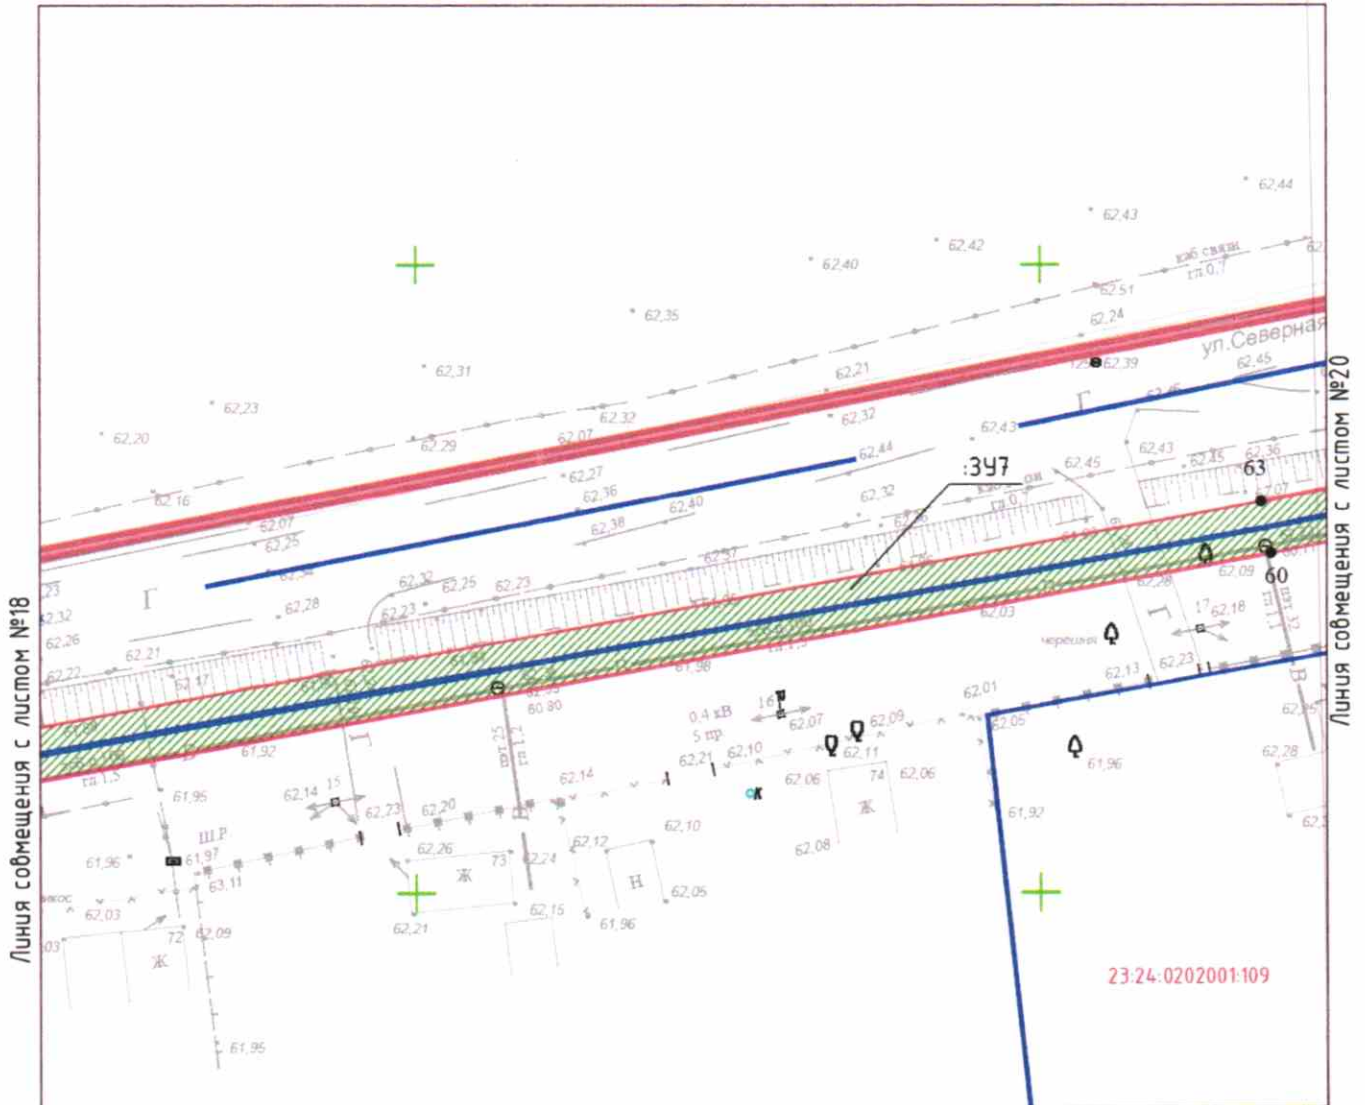



### Схема расположения границ публичного сервитута




Масштаб 1:500

#### Условные обозначения:

- 23:24:0202002:100** - кадастровый номер участка, занесенного в ЕГРН
-  - проектируемая ось газопровода
-  - граница проектируемого сервитута
-  - характерная точка границы земельного участка
-  - часть земельного участка для строительства газопровода в границах земель государственной собственности
-  - граница земельного участка согласно сведений ГКУ
-  - граница населенного пункта согласно сведений ГКУ





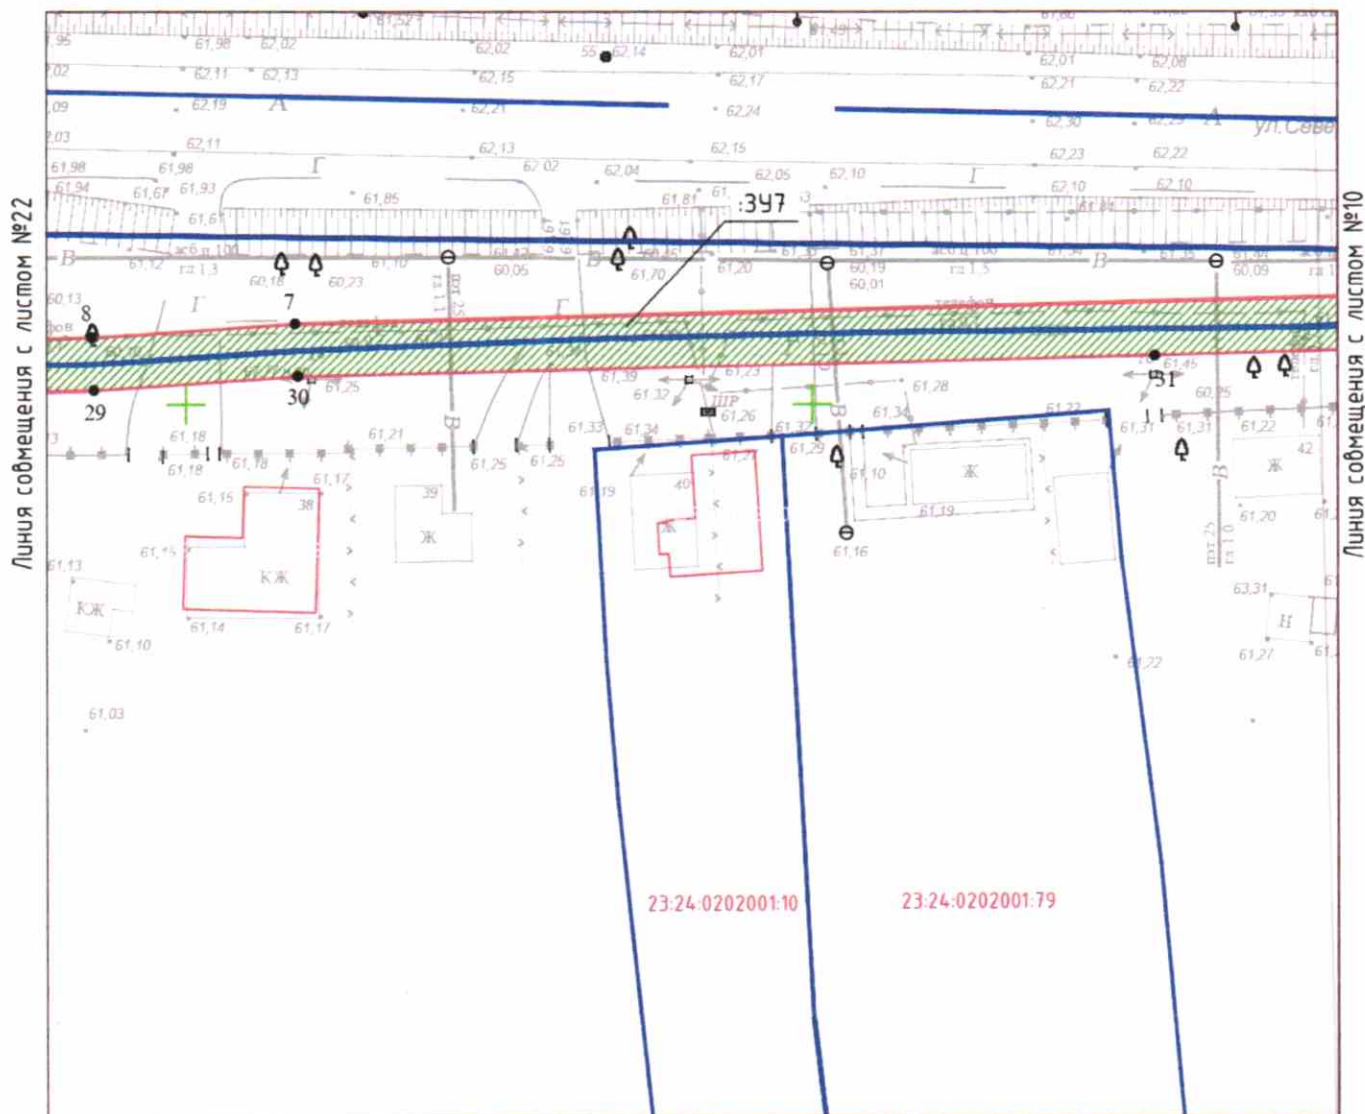


## Схема расположения границ публичного сервитута




Масштаб 1:500

## Условные обозначения:



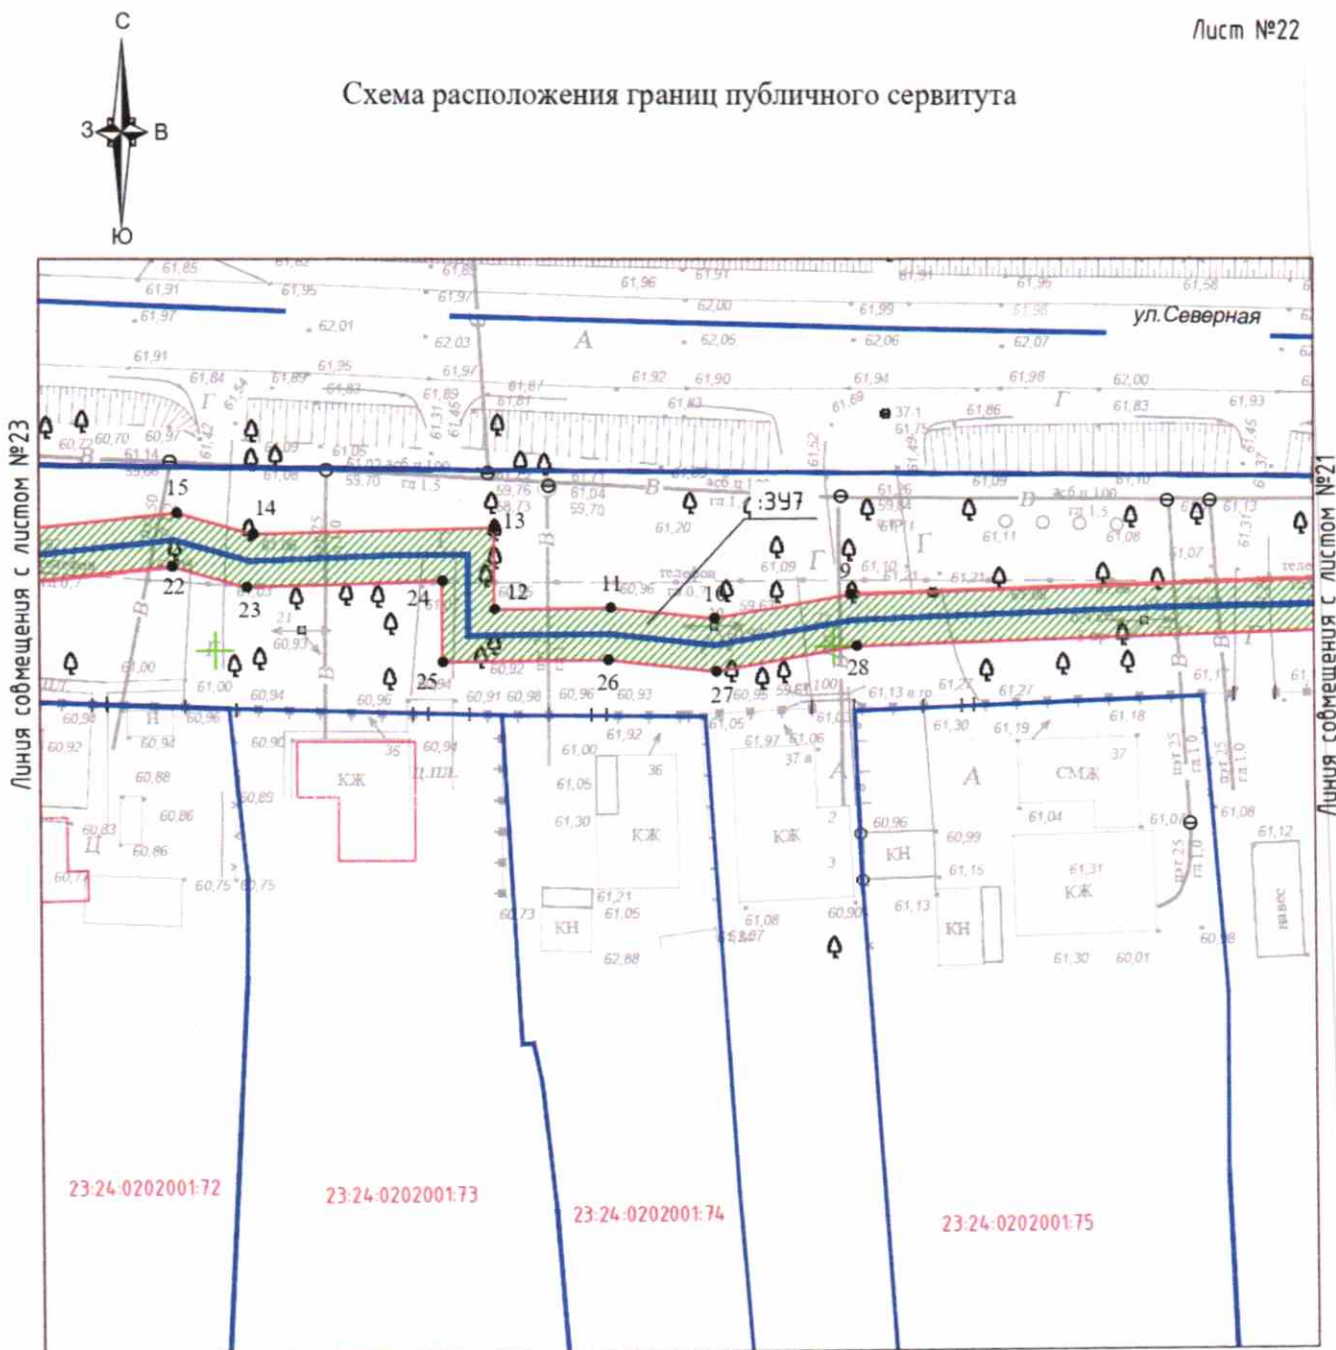


- 23:24:0202002:100 - кадастровый номер участка, занесенного в ЕГРН
-  - проектируемая ось газопровода
-  - граница проектируемого сервитута
- 1 ● - характерная точка границы земельного участка
-  - часть земельного участка для строительства газопровода в границах земель государственной собственности
-  - граница земельного участка согласно сведений ГКУ
-  - граница населенного пункта согласно сведений ГКУ

## Схема расположения границ публичного сервитута




Масштаб 1:500

## Условные обозначения:





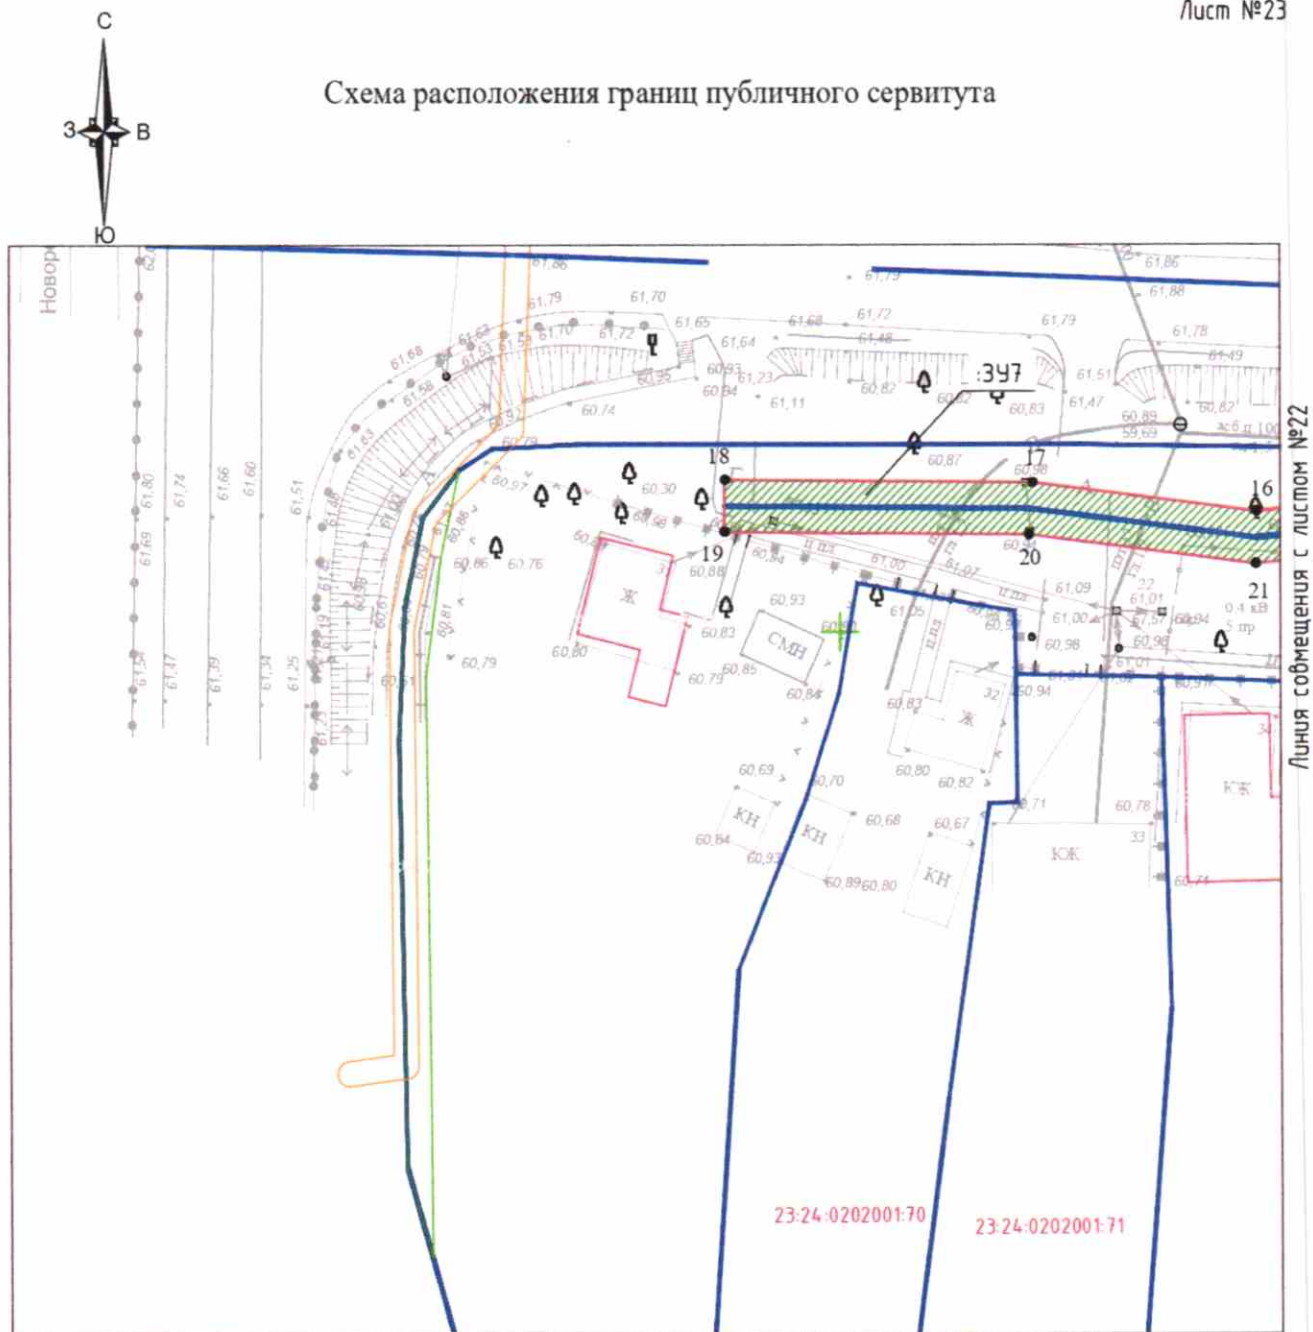

- 23:24:0202002:100 - кадастровый номер участка, занесенного в ЕГРН
-  - проектируемая ось газопровода
-  - граница проектируемого сервитута
- 1 ● - характеристическая точка границы земельного участка
-  - часть земельного участка для строительства газопровода в границах земель государственной собственности
-  - граница земельного участка согласно сведений ГКУ
-  - граница населенного пункта согласно сведений ГКУ

## Схема расположения границ публичного сервитута



Масштаб 1:500

## Условные обозначения:

- 23:24:0202002:100 - кадастровый номер участка, занесенного в ЕГРН
-  - проектируемая ось газопровода
-  - граница проектируемого сервитута
-  - характерная точка границы земельного участка
-  - часть земельного участка для строительства газопровода в границах земель государственной собственности
-  - граница земельного участка согласно сведений ГКУ
-  - граница населенного пункта согласно сведений ГКУ