

**МУНИЦИПАЛЬНОЕ УНИТАРНОЕ ПРЕДПРИЯТИЕ
"ПАВЛОВСКИЙ АРХИТЕКТУРНО-ГРАДОСТРОИТЕЛЬНЫЙ ЦЕНТР"**

СРО-П-039-30102009

**Заказчик: администрация Павловского сельского поселения Павловского
района**

**БЛАГОУСТРОЙСТВО ЦЕНТРАЛЬНОЙ ПЛОЩАДИ В
СТАНИЦЕ ПАВЛОВСКОЙ
по адресу: Краснодарский край, Павловский район,
ст-ца Павловская, центральная площадь**

ДИЗАЙН-ПРОЕКТ

2022 год

**МУНИЦИПАЛЬНОЕ УНИТАРНОЕ ПРЕДПРИЯТИЕ
"ПАВЛОВСКИЙ АРХИТЕКТУРНО-ГРАДОСТРОИТЕЛЬНЫЙ ЦЕНТР"**

СРО-П-039-30102009

**Заказчик: администрация Павловского сельского поселения Павловского
района**

**БЛАГОУСТРОЙСТВО ЦЕНТРАЛЬНОЙ ПЛОЩАДИ В
СТАНИЦЕ ПАВЛОВСКОЙ**

**по адресу: Краснодарский край, Павловский район,
ст-ца Павловская, центральная площадь**

ДИЗАЙН-ПРОЕКТ

Директор

Лихо И.В.

2022 год

СОДЕРЖАНИЕ

Обозначение	Наименование	Примечание						
2022-ДП.С	Содержание	Стр. 2						
2022-ДП.СП	Состав проектной документации	Стр. 3						
2022-ДП.ПЗ	Пояснительная записка							
	1. Краткое описание выполняемых работ	Стр. 5						
	2. Рекомендации по наружному освещению территории	Стр. 6						
	3. Рекомендации по водоотведению	Стр. 6						
	4. Основные технико-экономические показатели	Стр. 6						
2022-ДП	Графическая часть							
	Схема расположения проектируемой территории в структуре станции Павловской	Стр.7						
	План существующего состояния территории М:500М	Стр. 8						
	Схема планировочной организации территории. М 1:500	Стр. 9						
	План зеленых насаждений. М 1:400	Стр.10						
	План покрытий с учетом мероприятий по обеспечению доступа для ММГН. М 1:400	Стр.11						
	Спецификация	Стр. 12-17						
	Визуализация	Стр. 18-27						
2022-ДП.С								
Содержание								
						Стадия	Лист	Листов
						П	1	2
						МУП «Павловский АГЦ»		

Взамен инв.№

Подпись и дата

Инв.№ подл

Изм	Колуч	Лист	№ док	Подпись	Дата
Разраб.		Залялетдинова			08.22
Директор		Лихо			08.22

СОСТАВ ПРОЕКТНОЙ ДОКУМЕНТАЦИИ

Номер тома	Обозначение	Наименование	Примечание
	2022-ДП	Дизайн-проект	

Изм	Колуч	Лист	№ док.	Подпись	Дата	2022-ДП.СП		
						Стадия	Лист	Листов
Разраб.		Залялетдинова			08.22	П		1
Директор		Лихо			08.22			
						МУП «Павловский АГЦ»		

Состав проектной документации

ПОЯСНИТЕЛЬНАЯ ЗАПИСКА

2022-ДП.ПЗ

ПОЯСНИТЕЛЬНАЯ ЗАПИСКА

1. Краткое описание выполняемых работ

Дизайн-проект «Благоустройство центральной площади в станице Павловской» по адресу: Краснодарский край, Павловский район, ст-ца Павловская, центральная площадь разработан на основании заявления администрации Павловского сельского поселения Павловского района

Исходными данными для проектирования стали:

- муниципальный контракт №41 от 15.02.22;
- топографическая съемка, выполненная МУП «Павловский АГЦ».

Площадь расположена в центральной части станицы Павловской Павловского района Краснодарского края. Территория ограничена улицами Горького и Ленина, а также территорией ПФР и Почты России.

На момент подготовки дизайн-проекта территория находится в удовлетворительном состоянии. Для эксплуатации необходимо устройство пешеходной сети, зонирование, выделение парковочной площади, наполнение малыми архитектурными формами и декоративными элементами, озеленением.

Имеющиеся лиственные и хвойные деревья в своем большинстве находятся в хорошем состоянии.

В целях формирования современной среды обитания, создания безопасных и благоприятных условий для проживания граждан, повышения уровня комфортности проживания населения дизайн-проектом предусмотрены следующие мероприятия.

1. Организация пешеходной сети.
2. Установка скамеек для отдыха.
3. Установка урн для мусора.
4. Устройство освещения территории.
5. Устройство парковочных площадок.
6. Установка МАФ.
7. Озеленение

В целях уточнения ландшафтной структуры насаждений формирование озелененных пространств предусматривается путем высадки деревьев, кустарников.

При расчете смет и при проведении закупочных процедур необходимо использовать каталог товаров, работ и услуг по ОКПД-2 02.10.11.2 (включая дочерние).

Взамен инв.№	Подпись и дата	2022-ДП.ПЗ								
		Изм	Колуч	Лист	№ док	Подпись	Дата			
Инв.№ подл	Изм	Разраб.	Залялетдинова			08.22	Стадия	Лист	Листов	
		Директор	Лихо			08.22				П
								МУП		
								«Павловский АГЦ»		

Аналоги используемых в проекте малых архитектурных форм и оборудования приведены в графической части проекта.

2. Рекомендации по наружному освещению территории

На территории сохраняется существующее освещение, дополнительно предусматривается установка мачтовых опор Н=9 м, уличных светильников Н=3,26 м.

Аналоги используемых в проекте элементов освещения приведены в графической части проекта.

3. Рекомендации по водоотведению

Отвод ливневых вод с пешеходных дорожек и площадок рекомендуется предусматривать путем организации уклонов в сторону проезжей части.

4. Основные технико-экономические показатели

№ п/п	Наименование показателя	Ед. изм.	Показатель
1	Площадь рассматриваемой территории	м2	11563
2	Площадь проектируемой территории	м2	9399
3	Площадь пешеходных дорожек и площадок	м2	3396
4	Площадь парковок	м2	2601
5	Площадь озеленения	м2	3014
6	Количество высаживаемых лиственных деревьев	шт.	45
7	Количество высаживаемых кустарников	шт.	121
8	Количество деревьев, подлежащих вырубке	шт.	10
9	Количество скамеек со спинкой	шт.	22
10	Количество урн для мусора	шт.	22
11	Количество фонарей (в том числе существующих)	шт.	27

Взамен инв.№	Подпись и дата	Инв.№ подл							Лист
			2022-ДП.ПЗ						2
Изм	Колуч	Лист	№ док	Подпись	Дата				

СХЕМА ПЛАНИРОВОЧНОЙ ОРГАНИЗАЦИИ ТЕРРИТОРИИ

2022-ДП.ПЗУ

Камера 1. Вид на флажки, ракурс 1



Камера 2. Вид с северо-западного угла



Камера 3. Вид на прогулочную аллею (начало)



Камера 4. Вид на прогулочную аллею (конец)




Камера 5. Вид на здание почты РФ, ракурс 1



Камера 6. Вид с юго-западной точки, ракурс 1



Камера 7. Вид с юго-западной точки, ракурс 2

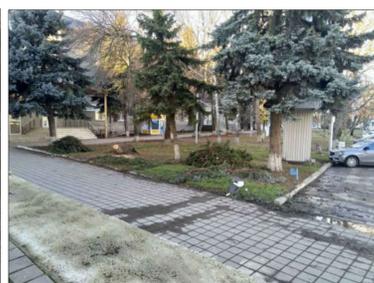

Камера 8. Вид на зеленую зону



План существующего состояния территории М:500



Камера 9. Вид пешеходный переход



Камера 11. Вид с восточной стороны, ракурс 1



Камера 10. Вид на северо-восточный угол



Камера 12. Вид с восточной стороны, ракурс 2



Камера 13. Вид на флажки, ракурс 2



Камера 14. Вид на площадь



Камера 15. Вид на здание почты РФ, ракурс 2



Камера 16. Вид на ресторан



Камера 17. Вид с южной точки



Камера 18. Вид с юго-западной точки, ракурс 3



Условные обозначения:

- Камера
- Водопровод (суш.)
- Газопровод (суш.)
- Канализация (суш.)
- Рассматриваемая территория
- Проектируемая территория
- Здания (суш.)
- Столбы линии электропередачи (суш.)
- Линии электропередачи (суш.)
- Фонари (суш.)
- Лиственные деревья (суш.)
- Хвойные деревья (суш.)

Изм.	Колуч.	Лист	№ док.	Подп.	Дата	Заказчик: администрация Павловского сельского поселения Павловского района. Адрес: Краснодарский край, Павловский район, ст-ца Павловская, центральная площадь	Стация	Лист	Листов			
Разраб.	Заявитель/мова	Директор	Лихо							П	2	
План существующего состояния территории М:500										МУП "Павловский АГЦ"		

Согласовано
Взак. шиф. №
Лист и дата
Инв. №/подл.

План зеленых насаждений, проектное решение. М:400

Условные обозначения:

-  Хвойные деревья (сущ.)
-  Листопадные деревья (сущ.)
-  Липа (проектир.)
-  Граб (проектир.)
-  Бересклет (проектир.)
-  Кизильник горизонтальный (проектир.)
-  Спирея (проектир.)
-  Седум видный (проектир.)
-  Мискантус (проектир.)
-  Пеннисетум (проектир.)
-  Астра новобельгийская "сентябряна" (проектир.)
-  Осака буханана (проектир.)
-  Газон (проектир.)
-  Асфальт
-  Здания (сущ.)
-  Подствольная решетка 1,5x1,5 м
-  МАФ "Руки"
-  Уличный светильник АЛЬДЕБРАН 8 (SVETHOLL) 3,26 м
-  Опора НФГ -9,0-05-ц/о с тройным кронштейном 2КЗ-2,0-2,0-3,0-120-Ф4-ц/о 9 м цвет серый
-  Скамейка «Владивосток» (merkguy77.ru)
-  Урна
-  Граница проектирования



Согласовано
 Подп. и дата
 Взам. инв. №
 Инв. №подл.

Изм.	Колуч.	Лист № док.	Подп.	Дата	Стадия	Лист	Листов
					Заказчик: администрация Павловского сельского поселения Павловского района. Адрес: Краснодарский край, Павловский район, ст-ца Павловская, центральная площадь	П	4
					Разраб. Зялетдинова		
					Директор Лихо		
					Благоустройство центральной площади в станции Павловской		
					План зеленых насаждений М:400		
					МУП "Павловский АГЦ"		


План покрытий с учетом мероприятий по обеспечению доступа для ММГН. М:400

Условные обозначения:

-  Асфальт
-  Пешеходная дорожка с покрытием крупноформатной плиткой Плато 600x200x60 (ГРАДДИ)
-  Бордюрный камень БР100-30-15
-  Бордюрный камень БР100-20-8 (установка на 50 мм выше уровня пешеходной зоны)
-  Тактильная плитка 1 (проект.)
Предупреждающий указатель с прощелками рифлен, ориентированными в направлении движения, разрешающий движение в прежнем направлении с осторожностью
-  Тактильная плитка 2 (проект.)
Предупреждающий указатель с усеченными конусами (куполами), расположенными в линейном парке, разрешающий движение в прежнем направлении с осторожностью
-  Тактильная плитка 3 (проект.)
Отрезок направляющего указателя, закрывающий направление движения от указателя «Полное внимание» в сторону какого-либо значимого объекта. Три параллельных прощелки рифа
-  Газон (проектир.)
-  Ограждение дорожное (проектир.)
-  Парковочные ограничители (проектир.)
-  Подствольная решетка 1,5x1,5 м
-  Перепад высот, съезд с тротуара
-  Граница проектирования
-  Автобусная остановка (проектир.)




Тактильная плитка 2
Предупреждающий указатель с усеченными конусами (куполами), расположенными в линейном парке


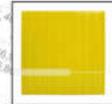


Тактильная плитка 1
Предупреждающий указатель с прощелками рифлен, ориентированными в направлении движения, разрешающий движение в прежнем направлении с осторожностью

Бордюрный камень БР100-30-15
Отделяет проезжую часть и парковки от тротуаров и газонов

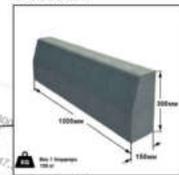

Бордюрный камень БР100-20-8
Ограждает пешеходные дорожки, тротуары, газоны

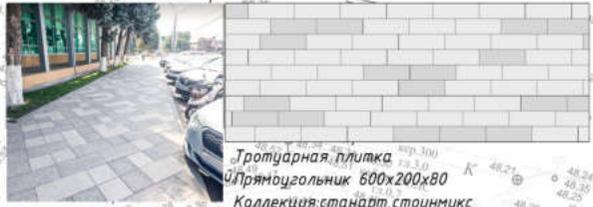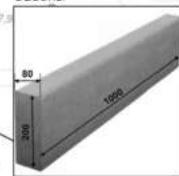


Подствольная решетка (квадратная) 1500x1500 мм

Тротуарная плитка
Прямоугольник 600x200x60
Коллекция: стандарт, стоунмикс
Компания "Выбор"
Цвет: Белый (стандарт) (45%), Бело-черный (стоунмикс) (35%)

Тактильная плитка 3
Три параллельных прощелки рифа

Изм.				Копуч.				Лист № док.				Подп.				Дата			
Разраб.				Зав.тех.инж.				Директор				Любо				Лето			
Заказчик: администрация Павловского сельского поселения Павловского района. Адрес: Красноварский край, Павловский район, ст-ца Павловская, центральная площадь												Стадия		Лист		Листов			
Благоустройство центральной площади в станице Павловской												П		5					
План покрытий с учетом мероприятий по обеспечению доступа для ММГН М:400												МУП "Павловский АГЦ"							

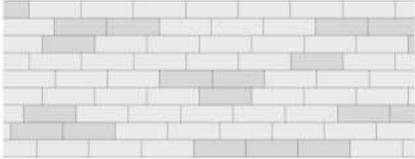№п/п	элемент	изображение	количество	размер	материал
<i>Спил деревьев</i>					
1	Хвойное дерево		1 шт		
2	Лиственное дерево		10 шт		
<i>Покрытия</i>					
3	Тротуарная плитка Прямоугольник 600х200х80 Коллекция:станарт,стоунмикс Компания "Выбор"	 	3361,5 м2	600х200 мм	бетон цвет: 1.Белый (стандарт) (45%), 2.Бело-черный (стоунмикс) (35%)
4	Бордюрный камень БР100-30-15		525 м.п.	1000х300х150 мм	бетон
5	Бордюрный камень БР100-20-80		729 м.п.	1000х200х80 мм	бетон
6	Покрытие парковки		2600,6 м2		асфальтобетон
7	Тактильная плитка 1 (проект.) Предупреждающий указатель с продольными рифами, ориентированными в направлении движения, разрешающий движение в прежнем направлении с осторожностью		15,7 м2	500х500 мм	ПВХ
8	Тактильная плитка 2 (проект.) Предупреждающий указатель с усеченными конусами (куполами), расположенными в линейном порядке, разрешающий движение в прежнем направлении с осторожностью		15,4 м2	500х500 мм	ПВХ


Согласовано

Взам. инв. №

Подп. и дата

Инв. №локл.

Изм.	Колуч.	Лист № док.	Подп.	Дата	Заказчик: администрация Павловского сельского поселения Павловского района. Адрес: Краснодарский край, Павловский район, ст-ца Павловская, центральная площадь		
Разраб.	Заялетдинова						
Директор	Лихо				П	6	
					Спецификация (начало)	МУП "Павловский АГЦ"	

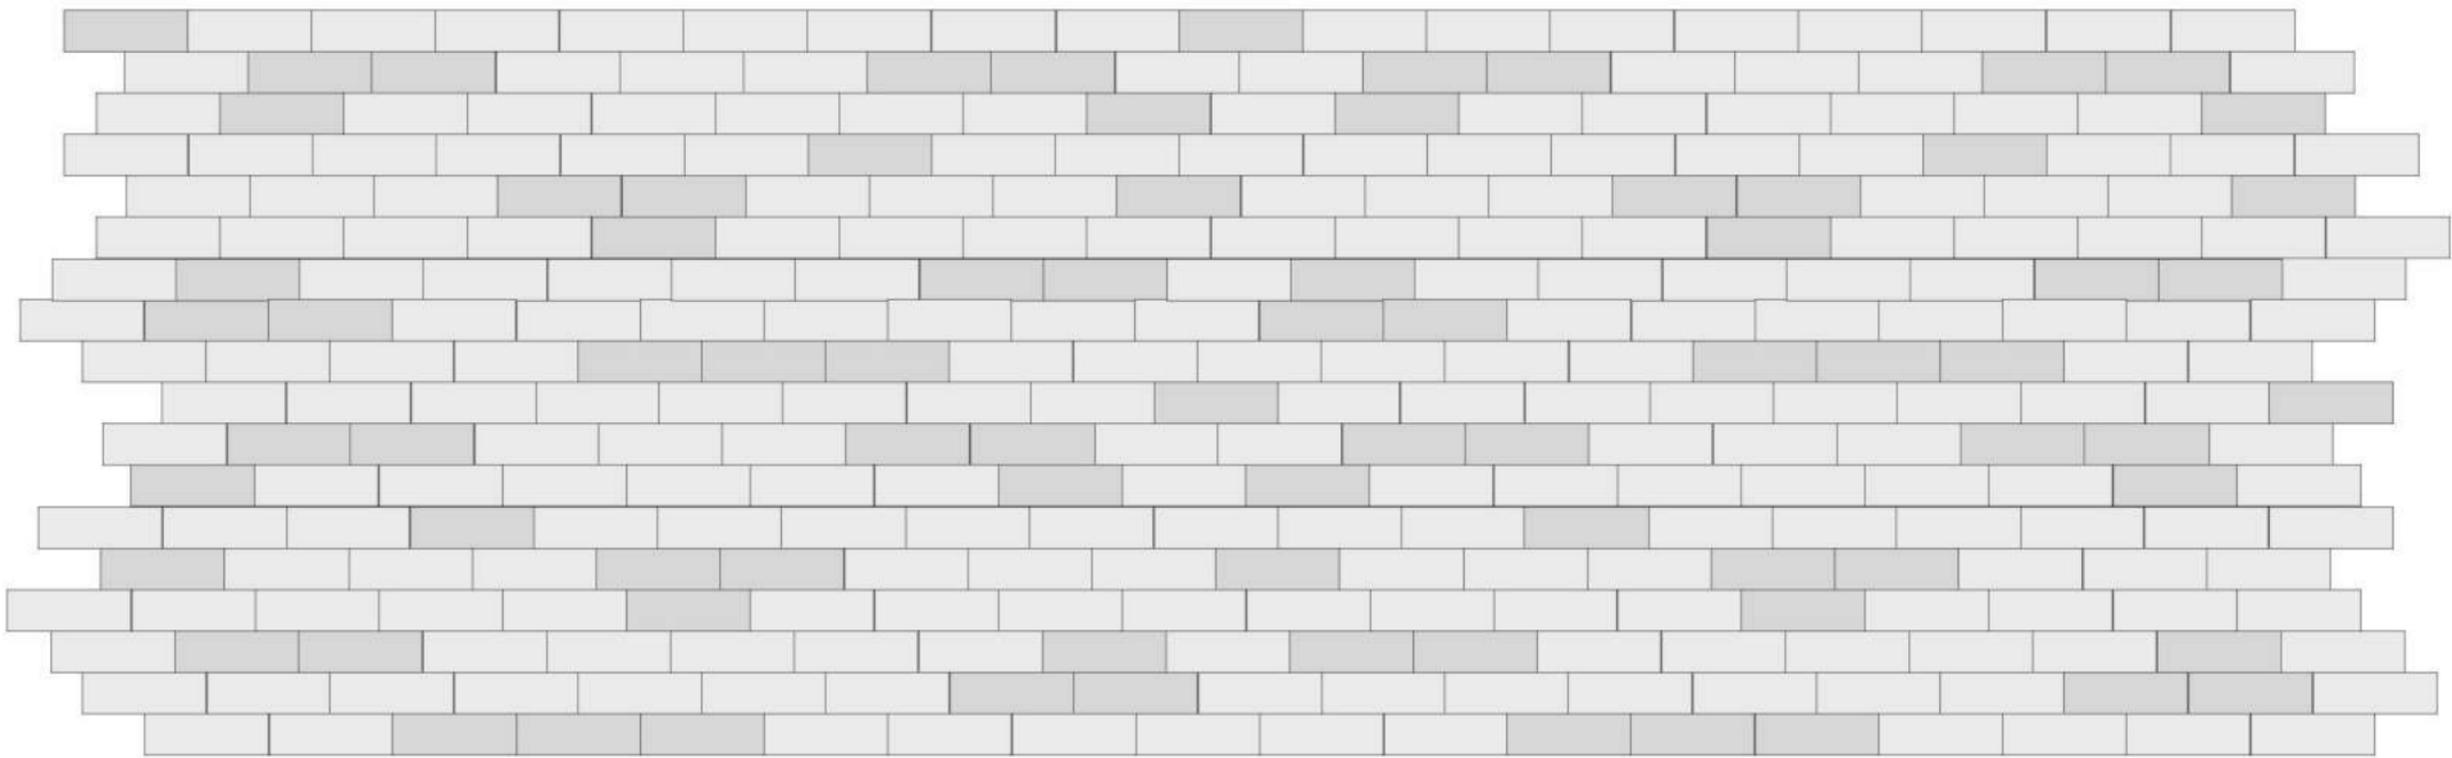



№п/п	элемент	изображение	количество	размер	материал
14	Пешеходное ограждение ПО-15 цвет серый		84,9 м.п.	2,0x1,1(Н) м	металл, цвет серый
15	Скульптура "Руки" лазерная резка (Римский мастер)		1 шт	2,2x1,55x1,05 м	металл
<i>Освещение</i>					
16	Опора НФГ -9,0-05-ц/о с тройным кронштейном 2.КЗ-2,0-2,0-3,0-120-Ф4-ц/о		3 шт	9 м	металл, нержавеющая сталь, цвет серый
17	Уличный светильник АЛЬДЕБАРАН 8 (SVETHOLL)		21 шт	3,26 м	металл


Согласовано	
Взам. инв. №	
Подп. и дата	
Инв. №подл.	

						Заказчик: администрация Павловского сельского поселения Павловского района. Адрес: Краснодарский край, Павловский район, ст-ца Павловская, центральная площадь			
Изм.	Колуч.	Лист	№ док.	Подп.	Дата	Благоустройство центральной площади в станице Павловской	Стадия	Лист	Листов
Разраб.	Зялялетдинова						П	8	
Директор	Лихо					Спецификация (продолжение)	МУП "Павловский АГЦ"		



Согласовано		Взам. инв. №	Подп. и дата	Инв. №подл.


Изм.	Колуч.	Лист № док.	Подп.	Дата	Заказчик: администрация Павловского сельского поселения Павловского района. Адрес: Краснодарский край, Павловский район, ст-ца Павловская, центральная площадь			
Разраб.		Залялетдинова			Благоустройство центральной площади в станице Павловской	Стадия	Лист	Листов
Директор		Лихо				П	12	
					Визуализация	МУП "Павловский АГЦ"		

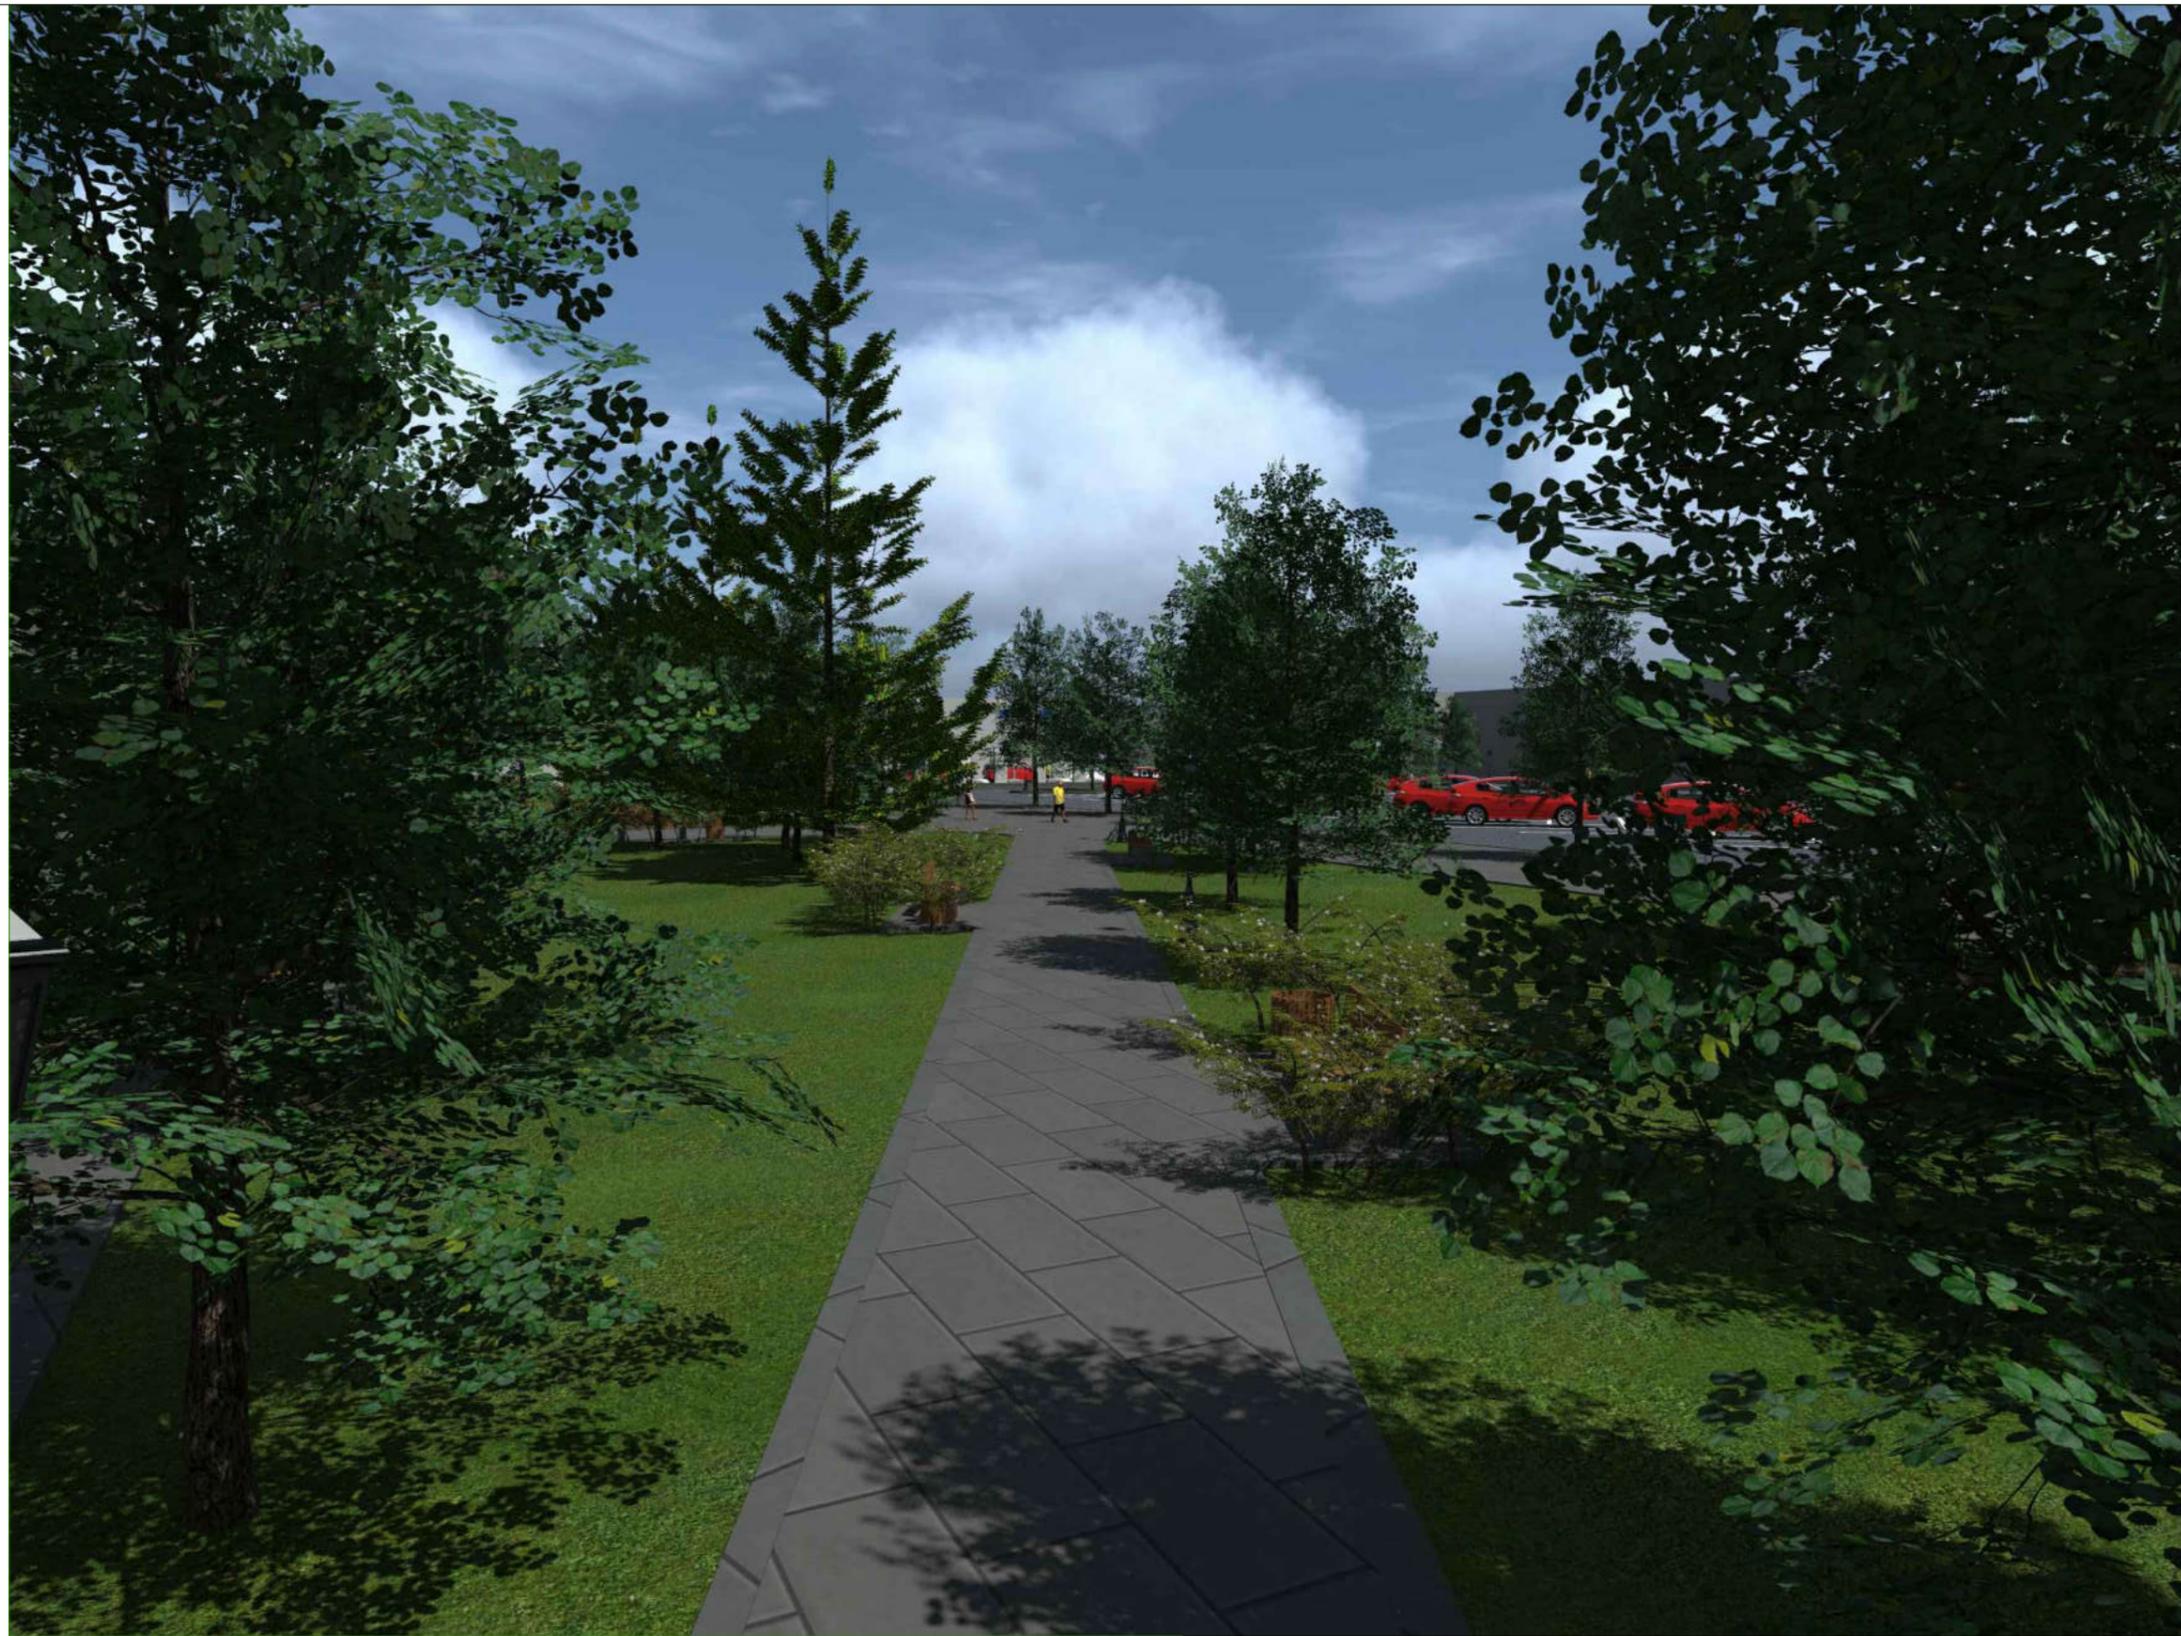

Инв. №подл.	Подп. и дата	Взам. инв. №	Согласовано	

Изм.	Колуч.	Лист № док.	Подп.	Дата
Разраб.	Залялетдинова			
Директор	Лихо			

Заказчик: администрация Павловского сельского поселения Павловского района. Адрес: Краснодарский край, Павловский район, ст-ца Павловская, центральная площадь			
Благоустройство центральной площади в станице Павловской	Стадия	Лист	Листов
	П	14	
Визуализация	МУП "Павловский АГЦ"		

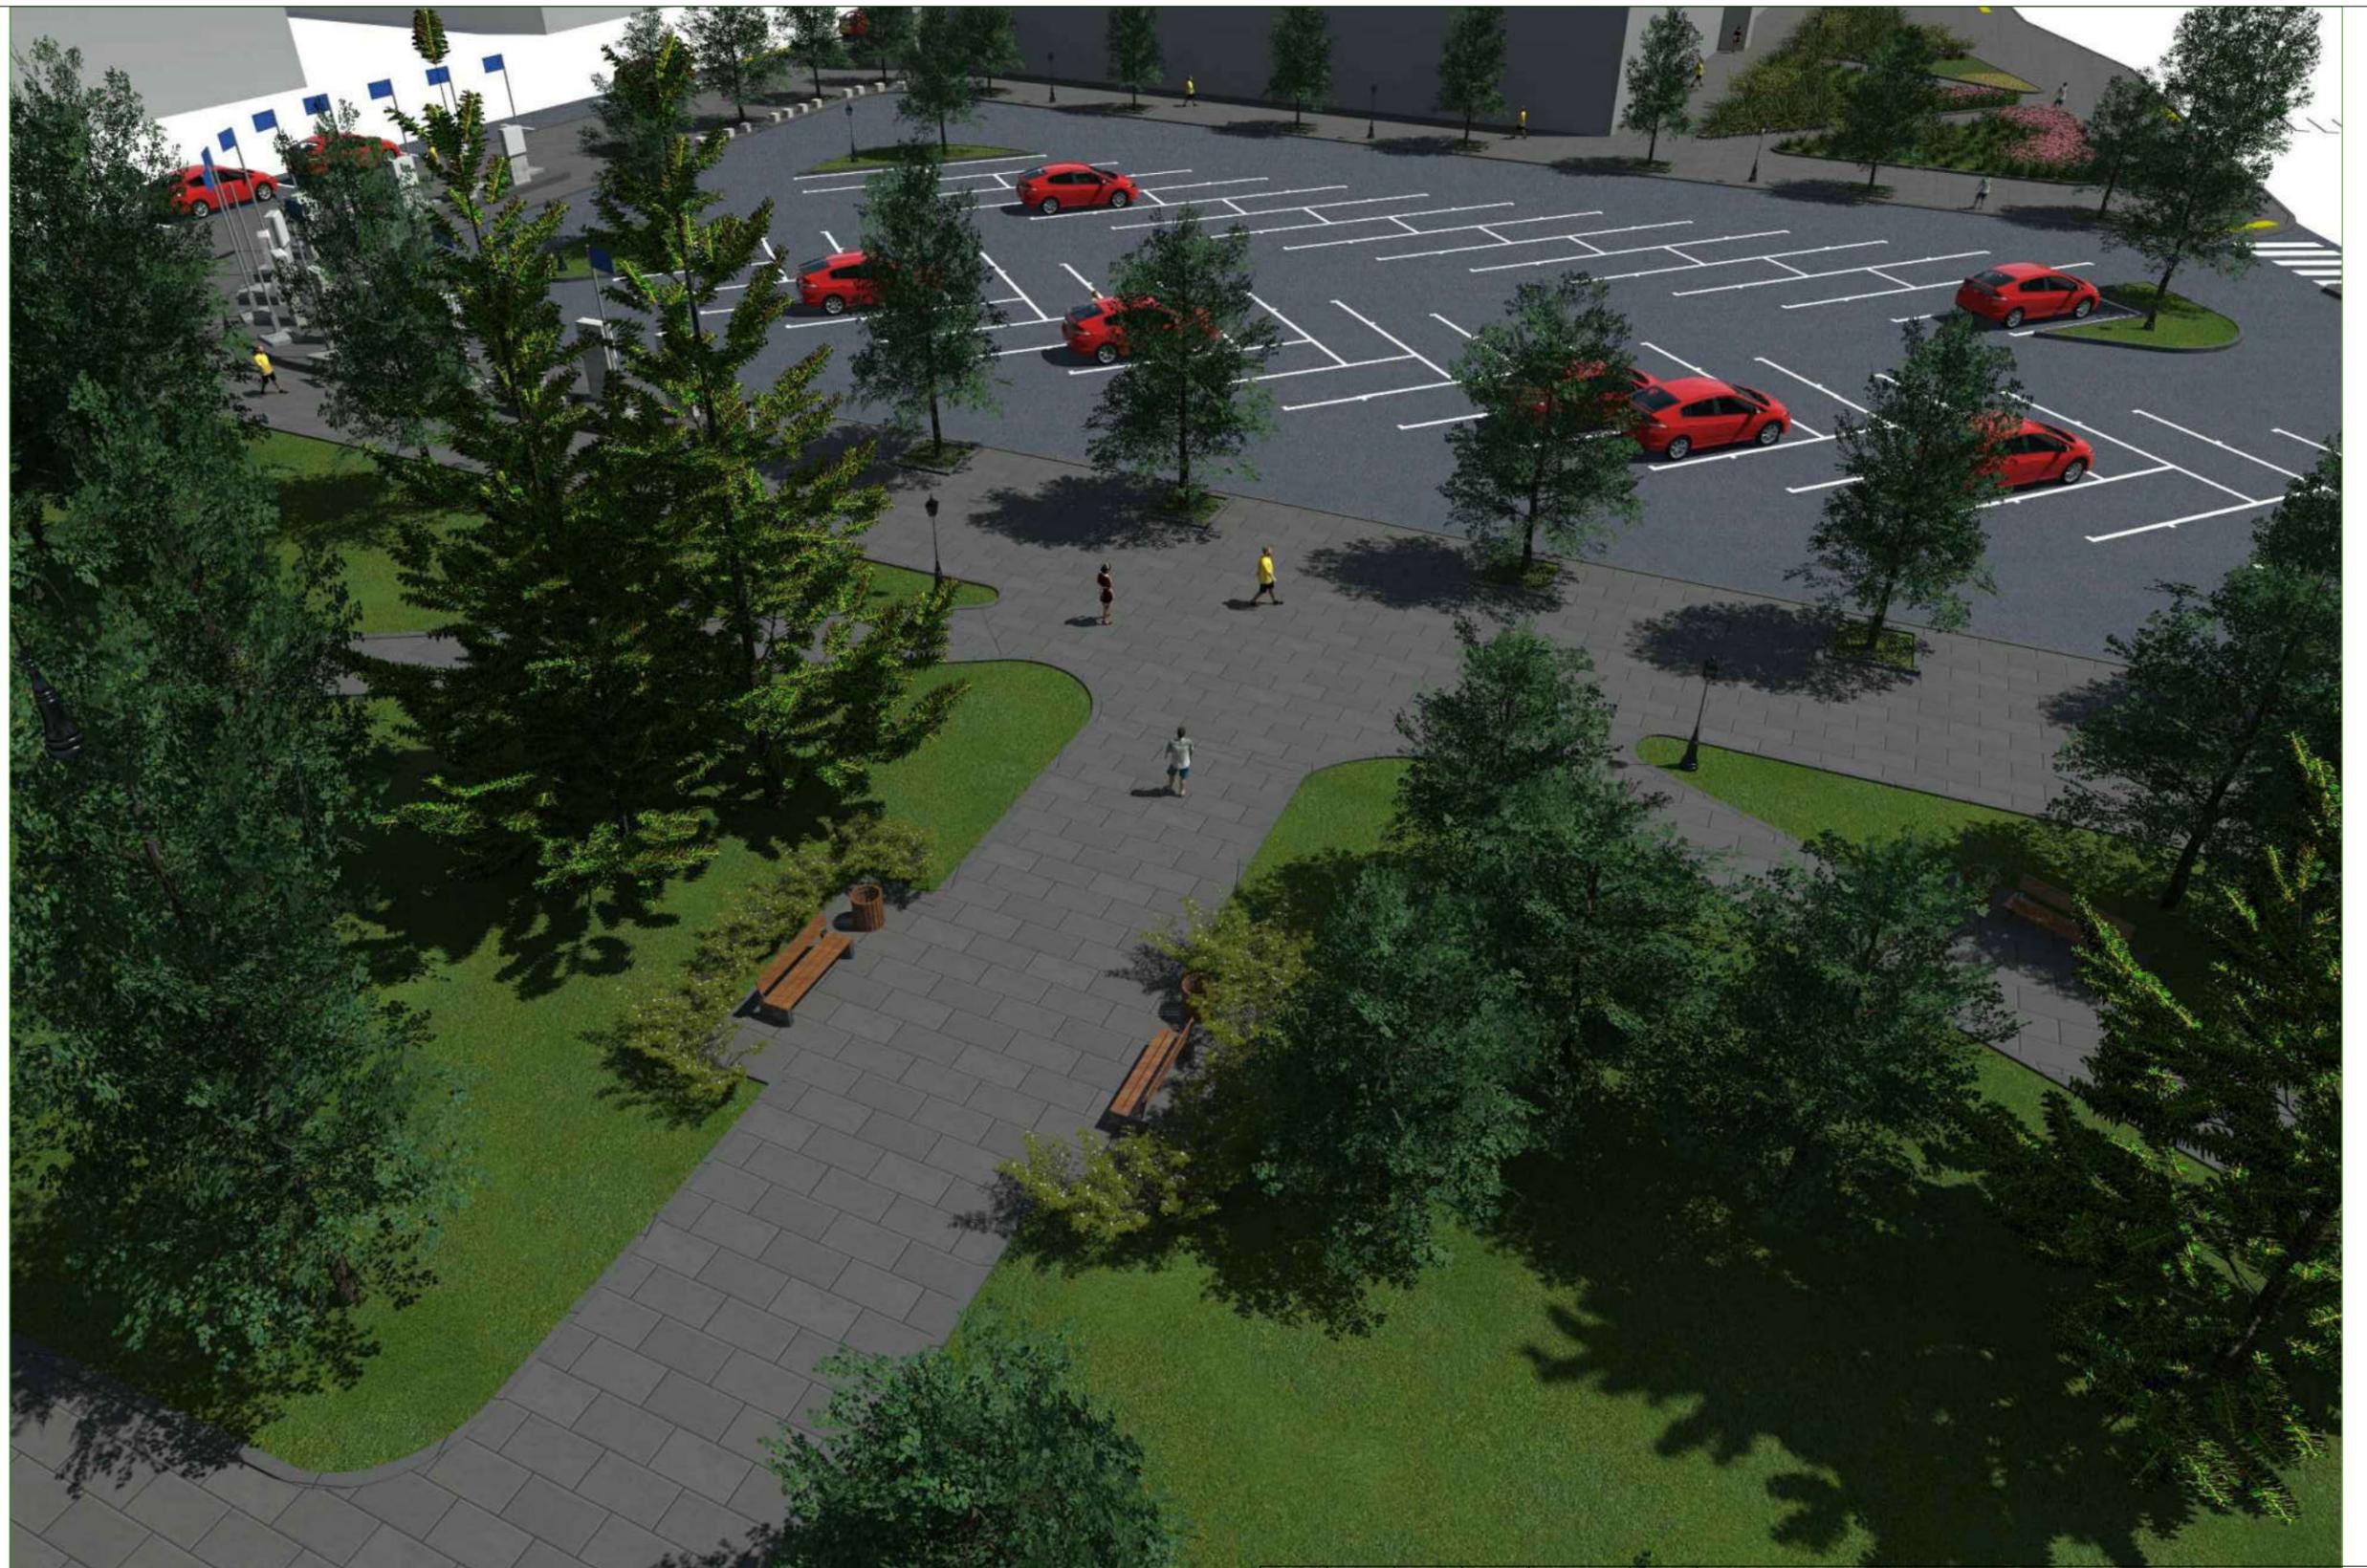

Согласовано	

Взам. инв. №

Подп. и дата

Инв. №подл.

Изм.	Колуч.	Лист № док.	Подп.	Дата	
Разраб.	Залялетдинова				
Директор	Лихо				

Заказчик: администрация Павловского сельского поселения Павловского района. Адрес: Краснодарский край, Павловский район, ст-ца Павловская, центральная площадь			
Благоустройство центральной площади в станице Павловской	Стадия П	Лист 16	Листов
Визуализация		МУП "Павловский АГЦ"	



Согласовано			
Взам. инв. №			
Подп. и дата			
Инв. №подл.			

Изм.	Колуч.	Лист	№ док.	Подп.	Дата
Разраб.	Залялетдинова				
Директор	Лихо				

<p>Заказчик: администрация Павловского сельского поселения Павловского района. Адрес: Краснодарский край, Павловский район, ст-ца Павловская, центральная площадь</p>			
Благоустройство центральной площади в станице Павловской	Стадия	Лист	Листов
	П	17	
Визуализация	МУП "Павловский АГЦ"		



Согласовано	

Инв. №подл.	Подп. и дата	Взам. инв. №

Изм.	Колуч.	Лист	№ док.	Подп.	Дата
Разраб.	Залялетдинова				
Директор	Лихо				

Заказчик: администрация Павловского сельского поселения Павловского района. Адрес: Краснодарский край, Павловский район, ст-ца Павловская, центральная площадь			
Благоустройство центральной площади в станице Павловской	Стадия П	Лист 18	Листов
Визуализация		МУП "Павловский АГЦ"	



Согласовано	

Взам. инв. №	
--------------	--

Подп. и дата	
--------------	--

Инв. №подл.	
-------------	--

Изм.	Колуч.	Лист	№ док.	Подп.	Дата
Разраб.	Залялетдинова				
Директор	Лихо				

Заказчик: администрация Павловского сельского поселения Павловского района. Адрес: Краснодарский край, Павловский район, ст-ца Павловская, центральная площадь			
Благоустройство центральной площади в станице Павловской	Стадия П	Лист 19	Листов
Визуализация		МУП "Павловский АГЦ"	

Согласовано

Взам. инв. №

Подп. и дата

Инв. №подл.



Изм.	Колуч.	Лист	№ док.	Подп.	Дата				
Разраб.		Залялетдинова				Заказчик: администрация Павловского сельского поселения Павловского района. Адрес: Краснодарский край, Павловский район, ст-ца Павловская, центральная площадь			
Директор		Лихо							
						Визуализация	МУП "Павловский АГЦ"		