

Российская Федерация  
Краснодарский край

**ООО "Архитектура"**

352040, ст.Павловская ,Гвардейская,7  
тел. 8-905-40-29-300

***ДИЗАЙН ПРОЕКТ***

в ст Павловской Краснодарского края  
"Благоустройство сквера по ул.Большевистской(район школы №10)"

Директор ООО "Архитектура"

\_\_\_\_\_


Э.М.Кириченко

ст.Павловская

Ведомость чертежей основного комплекта

Лист	Наименование	Примечание
1	Ведомость чертежей,ТЭП	
2	Пояснительная записка	
3	Ситуационный план	
4	Фотофиксация	
5	Схема генплана М 1:500	
6	Схема разбивочного плана М 1:500	
7	Схема расстановки МАФ, освещения, покрытия М 1:500	
8	Схема озеленения М 1:500	
9	Спецификация, покрытия	
10	Спецификация, лавки, урны	
11	Спецификация, освещение	
12	Спецификация, навесы	
13	Спецификация, навесы	
14	Спецификация, игровые комплексы	
15	Спецификация, игровые комплексы	
16	Спецификация, игровые комплексы	
17	Спецификация, игровые комплексы	
18	Спецификация, игровые комплексы	
19	Спецификация, озеленение,деревья	
20	Спецификация, озеленение,деревья	
21	Спецификация, озеленение,кустарники	
22	Спецификация, озеленение,многолетники	
23	Визуализация	
24	Визуализация	
25	Визуализация	

**Благоустраиваемый участок**

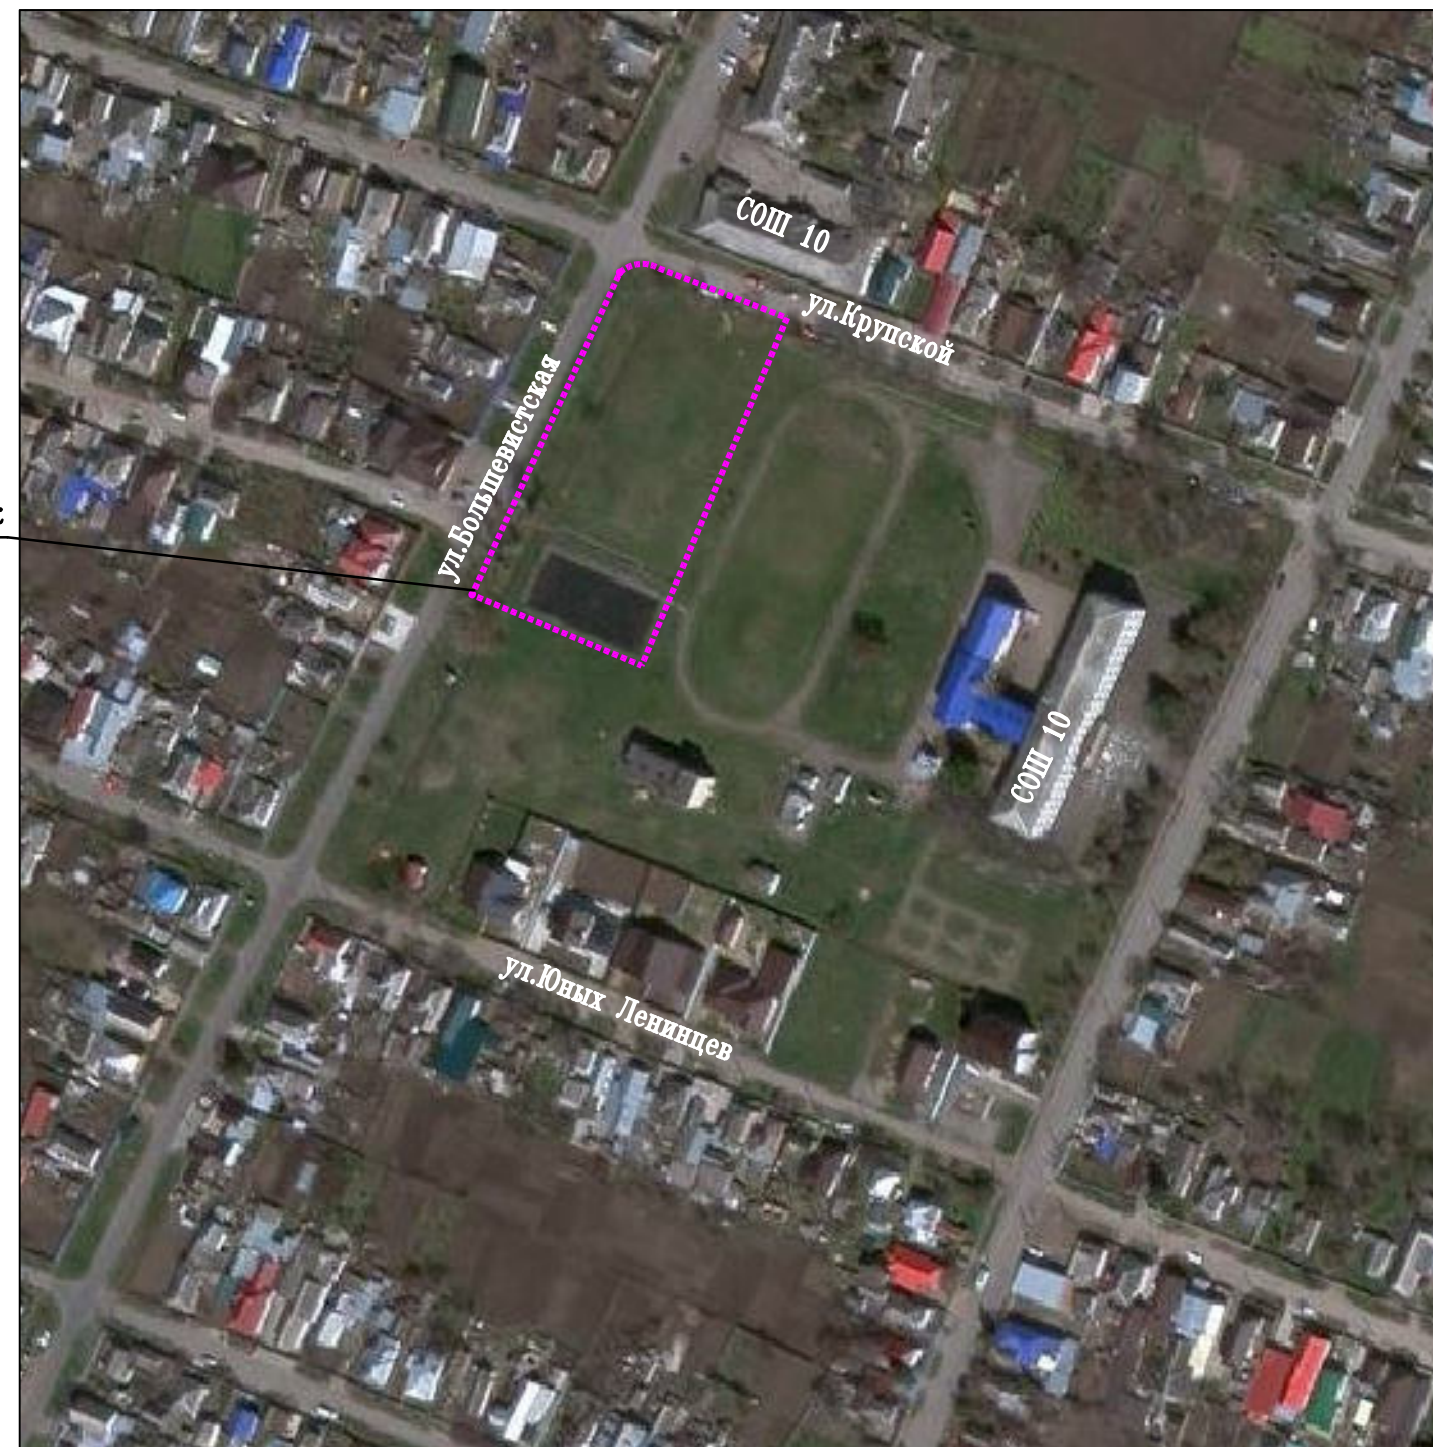

УСЛОВНЫЕ ОБОЗНАЧЕНИЯ

..... Границы благоустройства

ТЕХНИКО ЭКОНОМИЧЕСКИЕ ПОКАЗАТЕЛИ


Общая площадь проектируемого участка	0,60га
Площадь мощения плиткой	1500,00м2
Резиновое покрытие	730,00м2
Площадь озеленения	3770,00м2

Изм.	Кол.у	Лист	№ док.	Подп.	Дата				
						"Благоустройство сквера по ул.Большевикской (район школы№10) в ст Павловской Краснодарского края"			
						Благоустройство общественной территории	Стадия	Лист	Листов
Архитектор	Кириченко						ЭП	1	25
						ведомость чертежей ТЭП	ООО"Архитектура"		





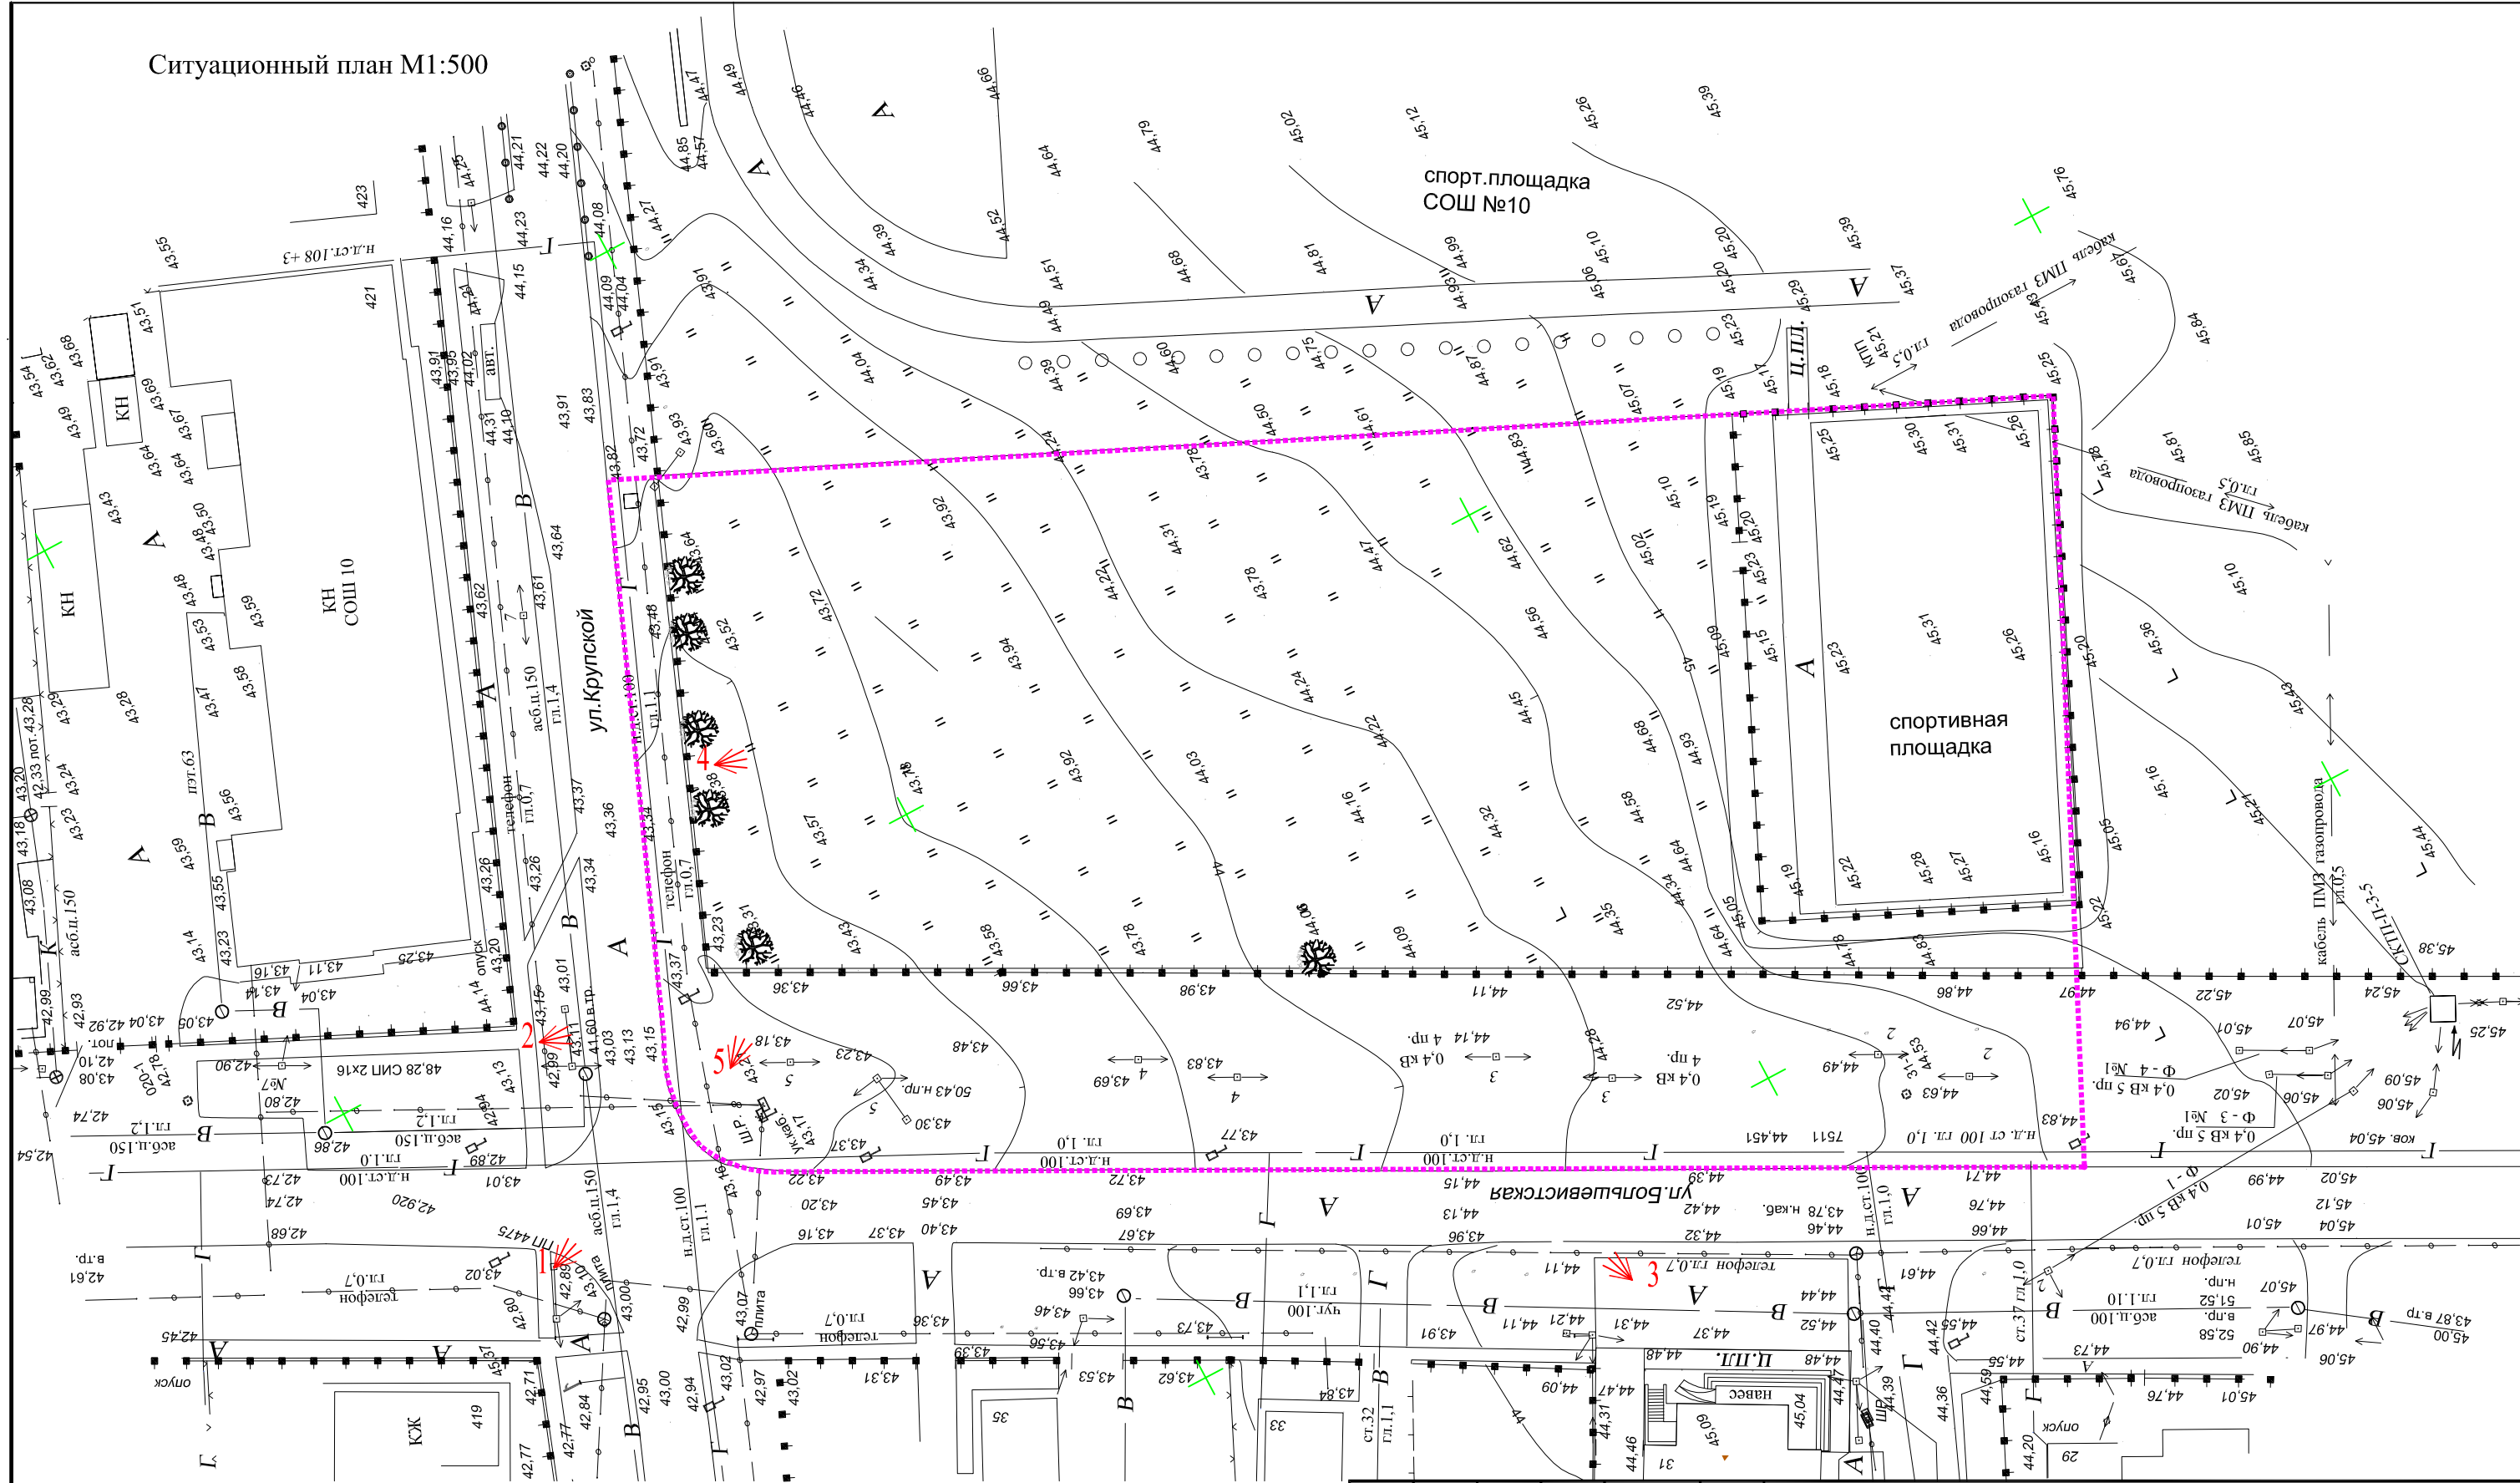


Ситуационный план М1:500



УСЛОВНЫЕ ОБОЗНАЧЕНИЯ

-  Границы благоустройства
-  Направление взгляда
-  Существующие деревья


				"Благоустройство сквера по ул.Большевистской (район школы №10) в ст Павловской Краснодарского края"		
Изм.	Кол.	Лист	№ док.	Подп.	Дата	
				Благоустройство общественной территории		Стадия
				Архитектор Кириченко		Лист
				Ситуационный план М1:500		Листов
				ЭП 3 25		
				ООО "Архитектура"		







Схема генплана  
М 1:500

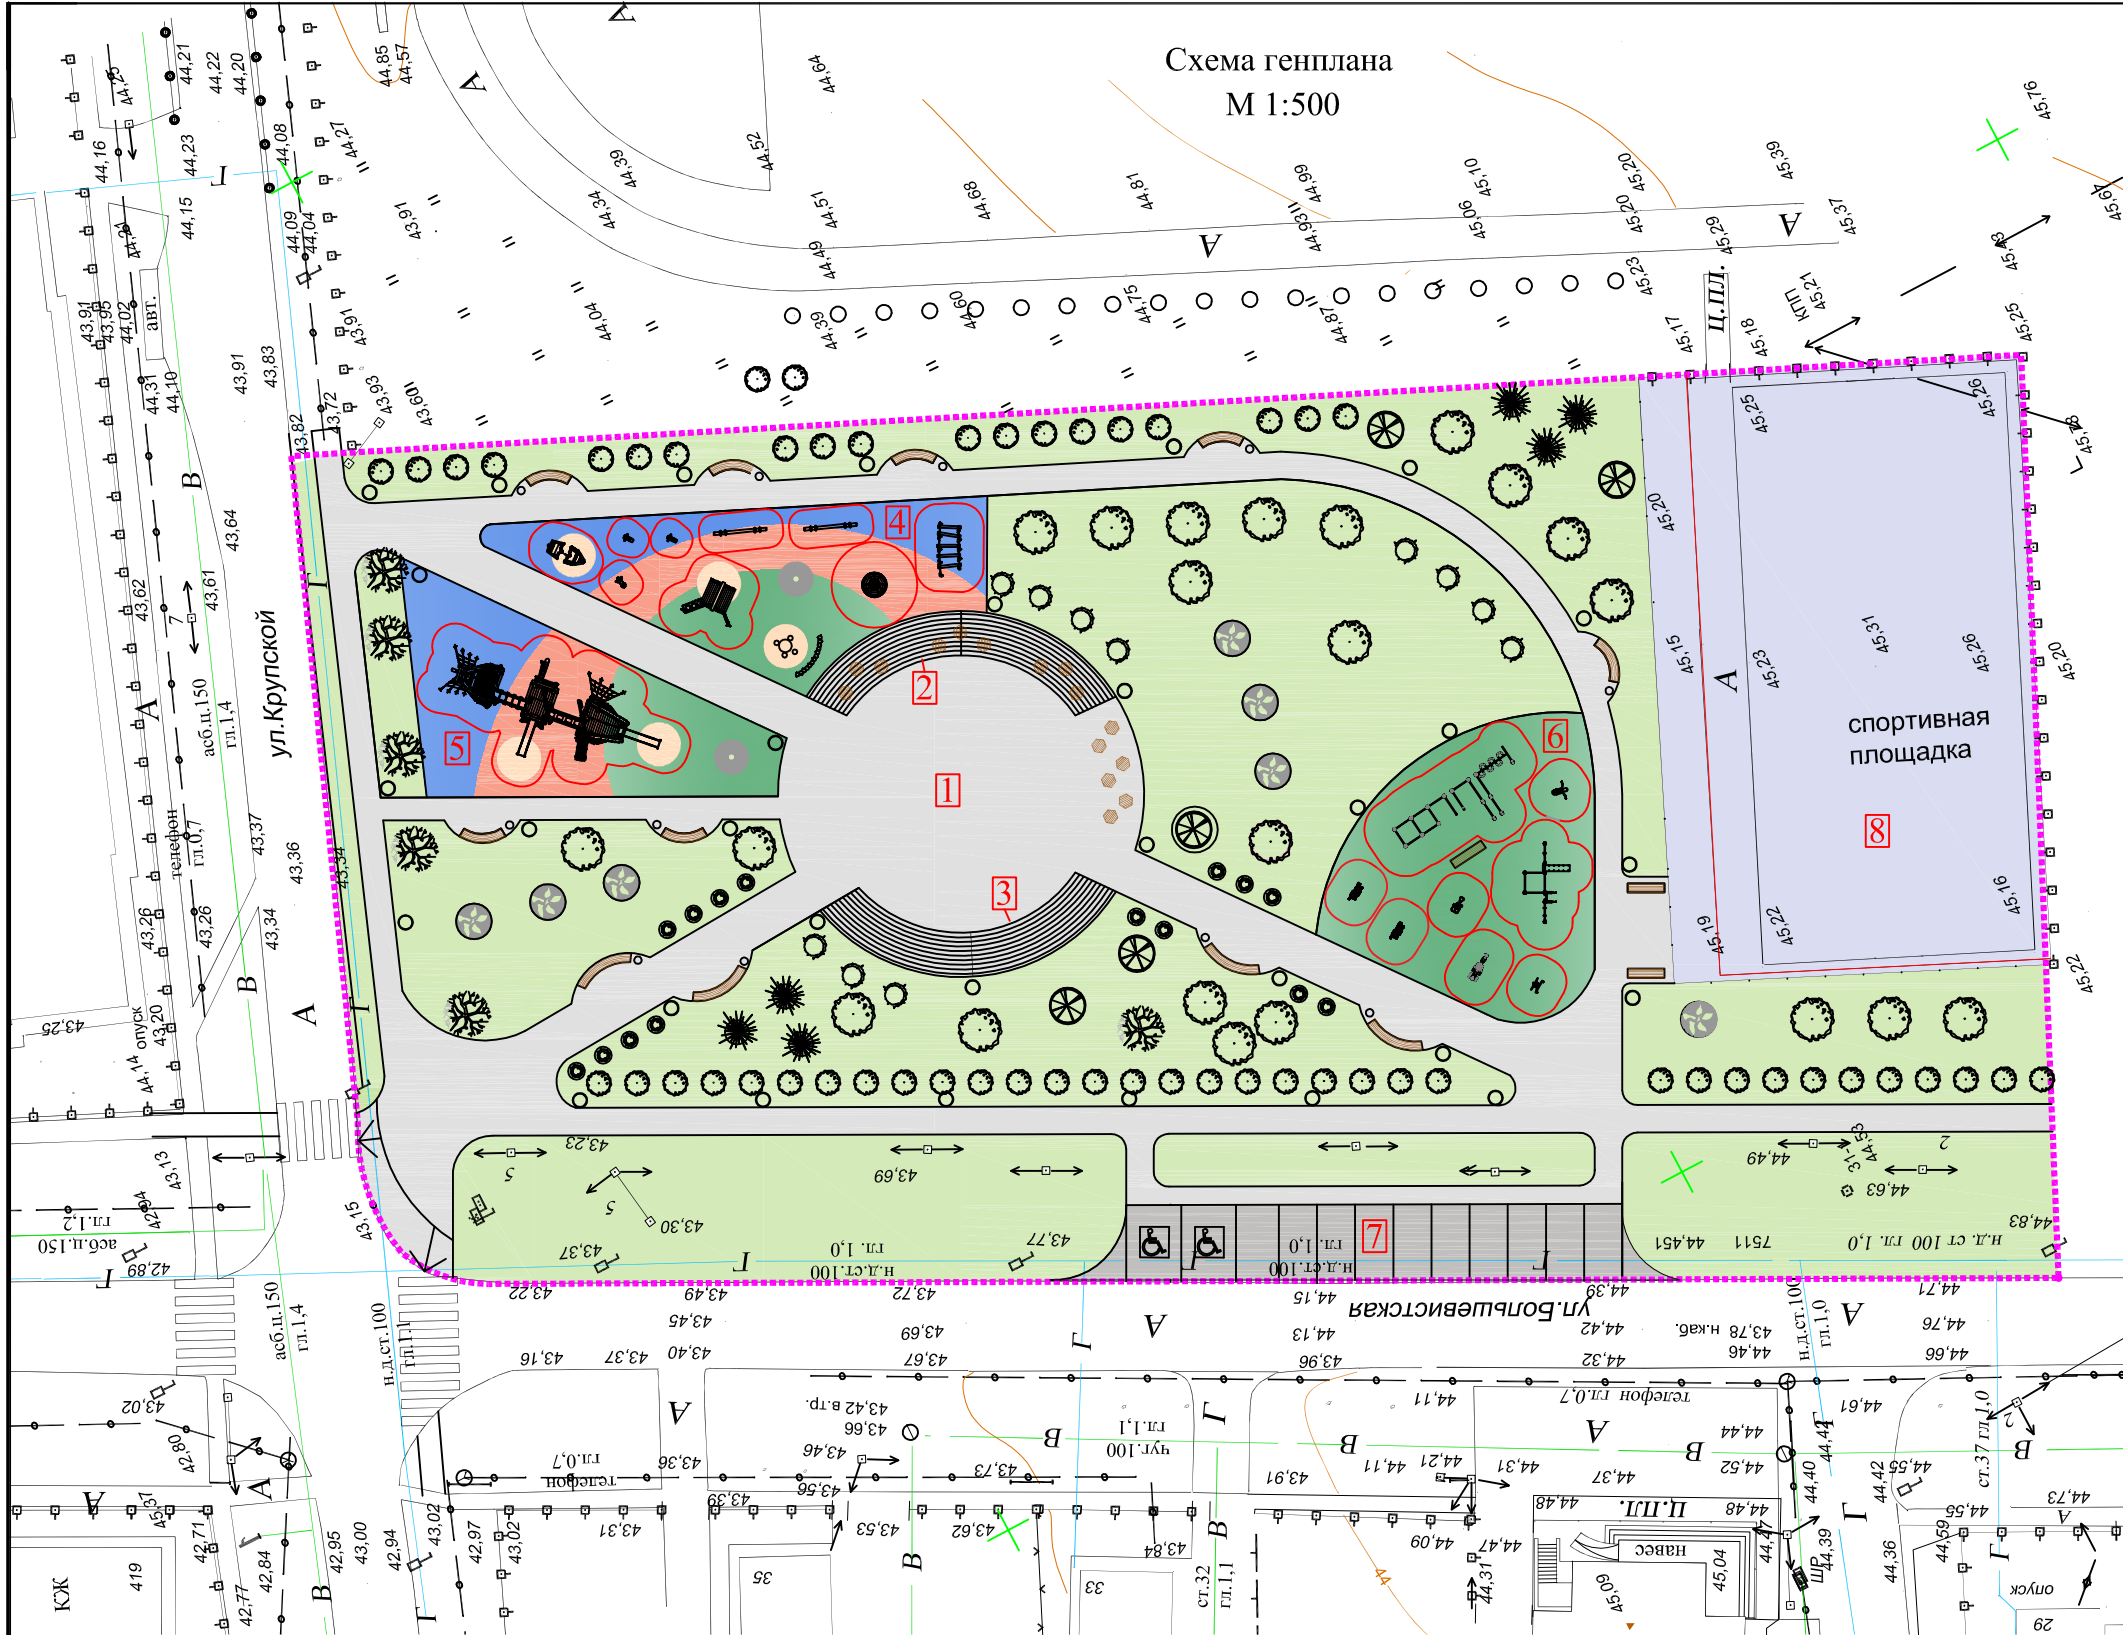

ЭКСПЛИКАЦИЯ


- 1 Площадь
- 2 Навес с уличной мебелью
- 3 Навес с качелями
- 4 Детская игровая площадка от 3 до 7
- 5 Детская игровая площадка от 7 до 14
- 6 Воркаут
- 7 Автостоянка
- 8 Существующая многофункциональная спортивная площадка

УСЛОВНЫЕ ОБОЗНАЧЕНИЯ

- Границы благоустройства
- Существующие деревья
- Фанари освещения
- Скамьи, урны
- Покрытие детских площадок, воркаут
- Автостоянка
- Тротуарная плитка
- Газонная трава

					"Благоустройство сквера по ул.Большевицкой (район школы №10)" в ст Павловской Краснодарского края				
Изм.	Кол.	Лист	№ док.	Подп.	Дата	Благоустройство общественной территории	Стадия	Лист	Листов
							ЭП	5	25
Архитектор Кириченко						Схема генплана М 1:500		ООО "Архитектура"	

Схема разбивочного плана  
М 1:500

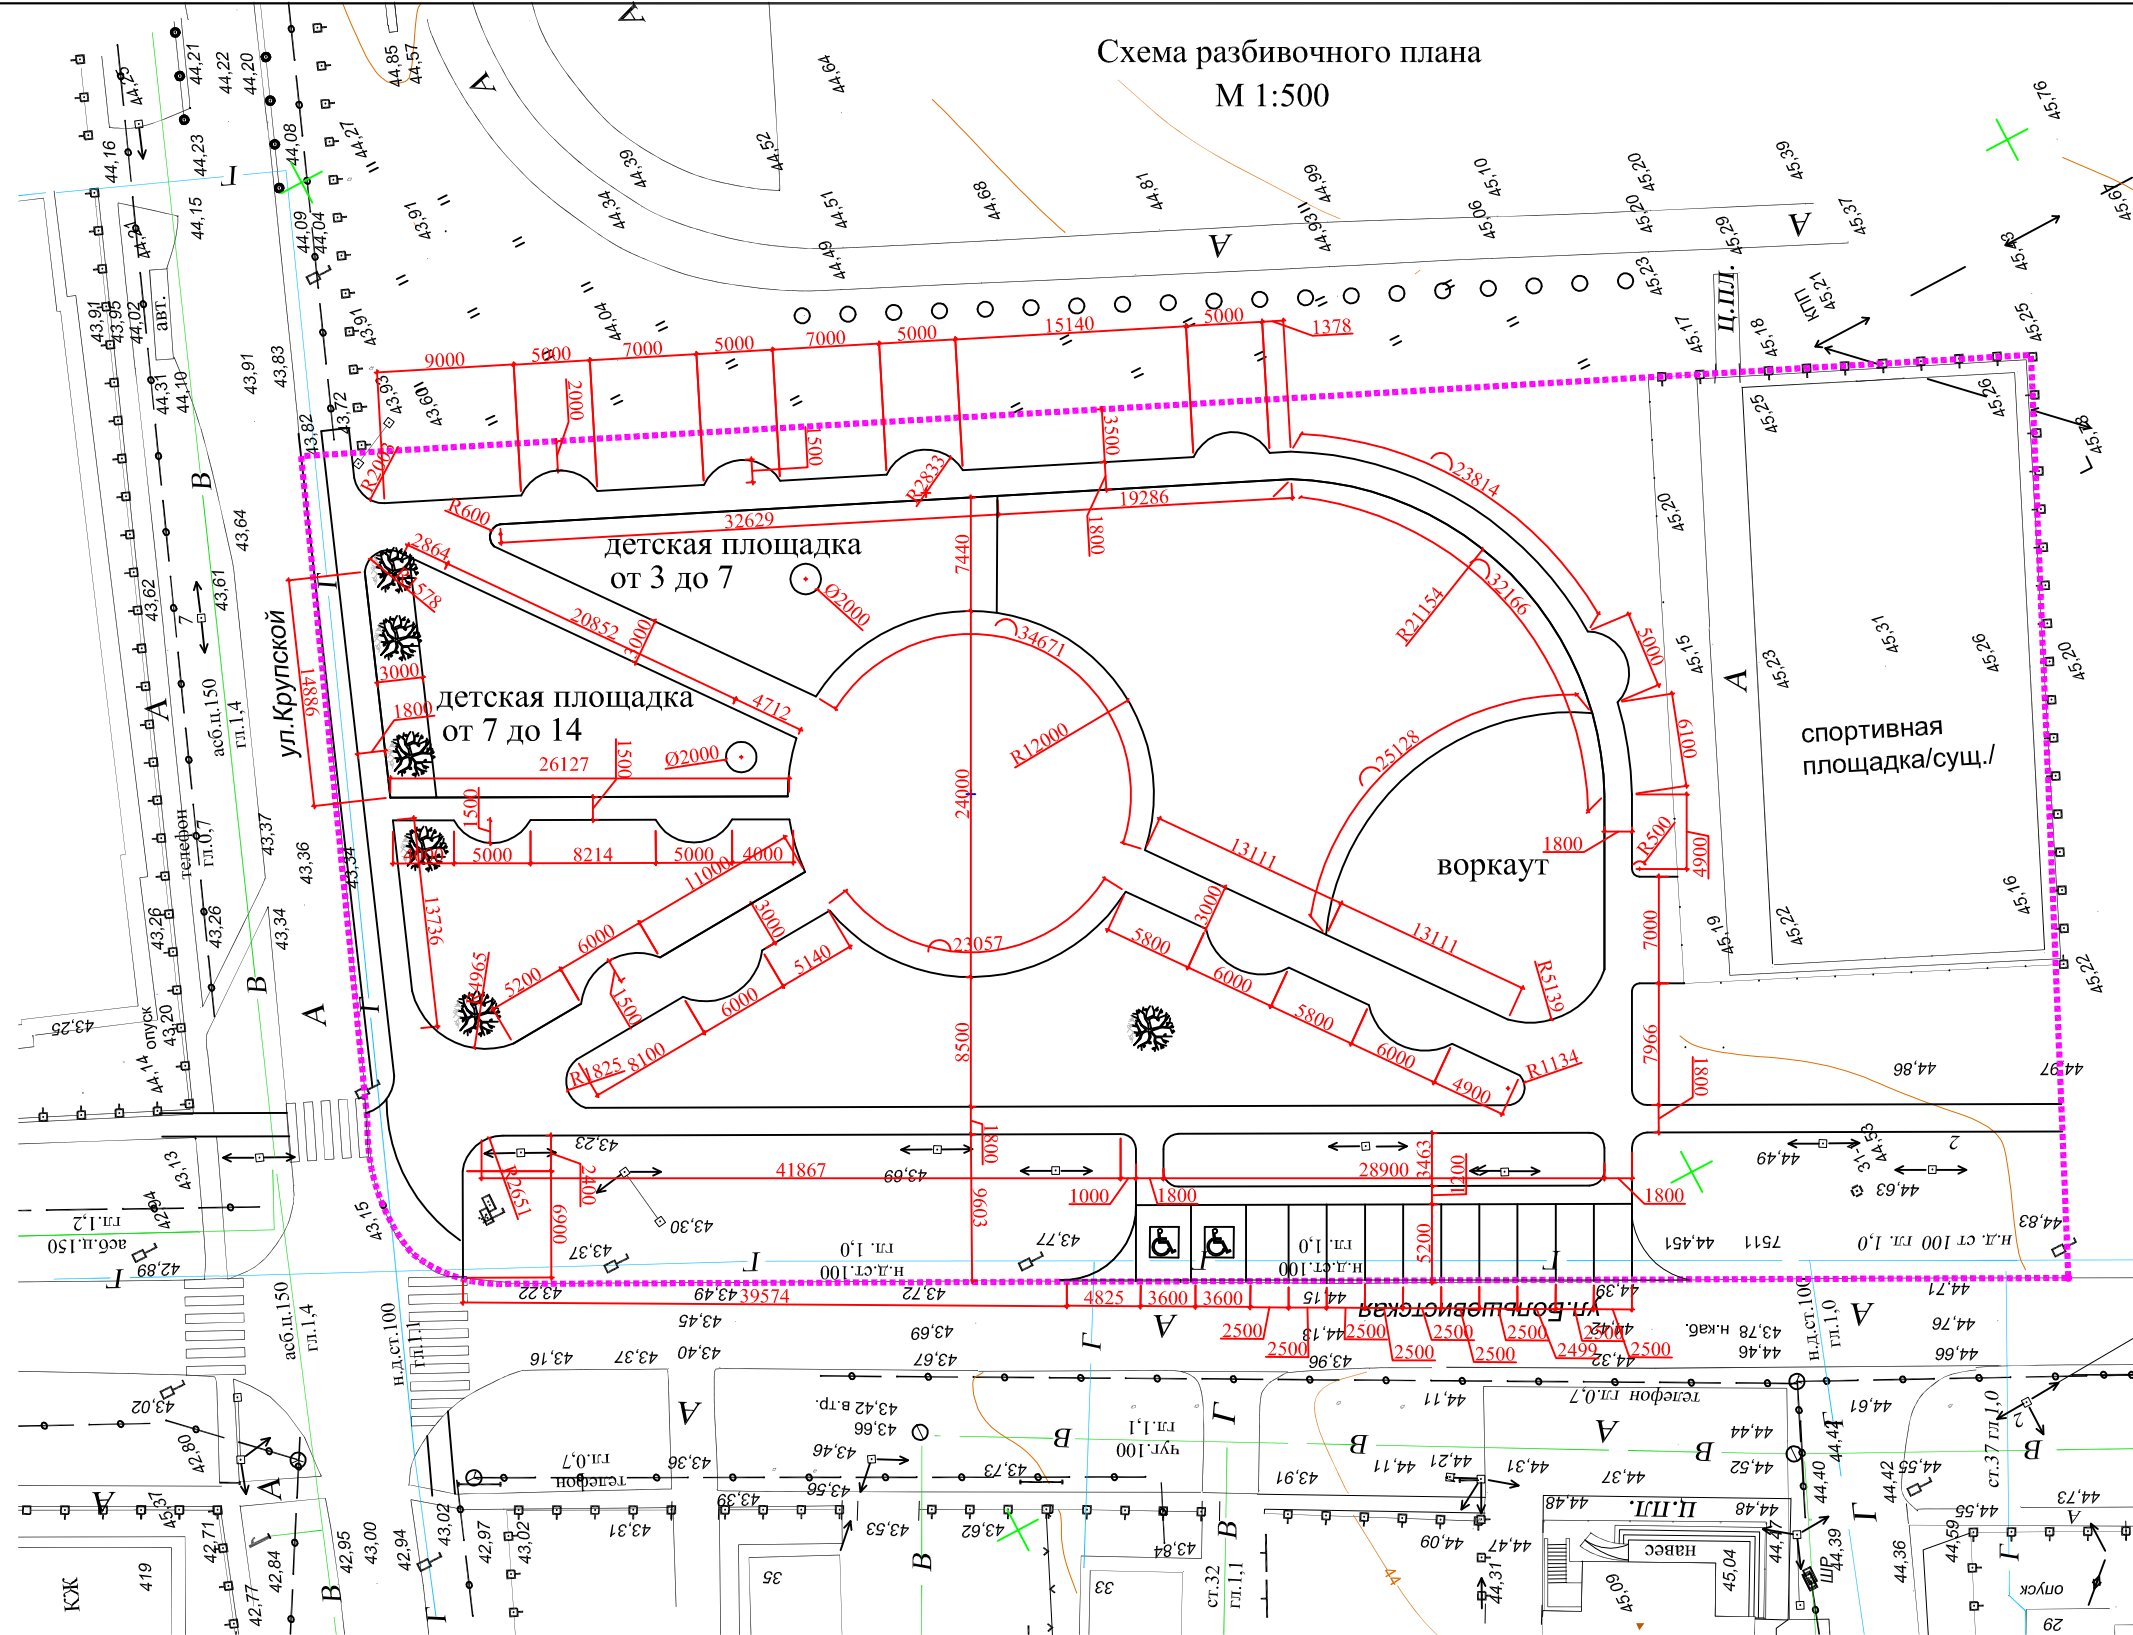


УСЛОВНЫЕ ОБОЗНАЧЕНИЯ

- Границы благоустройства
- Существующие деревья

					"Благоустройство сквера по ул.Большевикской (район школы №10) в ст Павловской Краснодарского края				
Изм.	Кол.уч	Лист	№ док.	Подп.	Дата				
						Благоустройство общественной территории	Стадия	Лист	Листов
							ЭП	6	25
Архитектор Кириченко						Схема разбивочного плана М 1:500		ООО"Архитектура"	



Схема расстановки МАФ,  
освещения, покрытия  
М 1:500

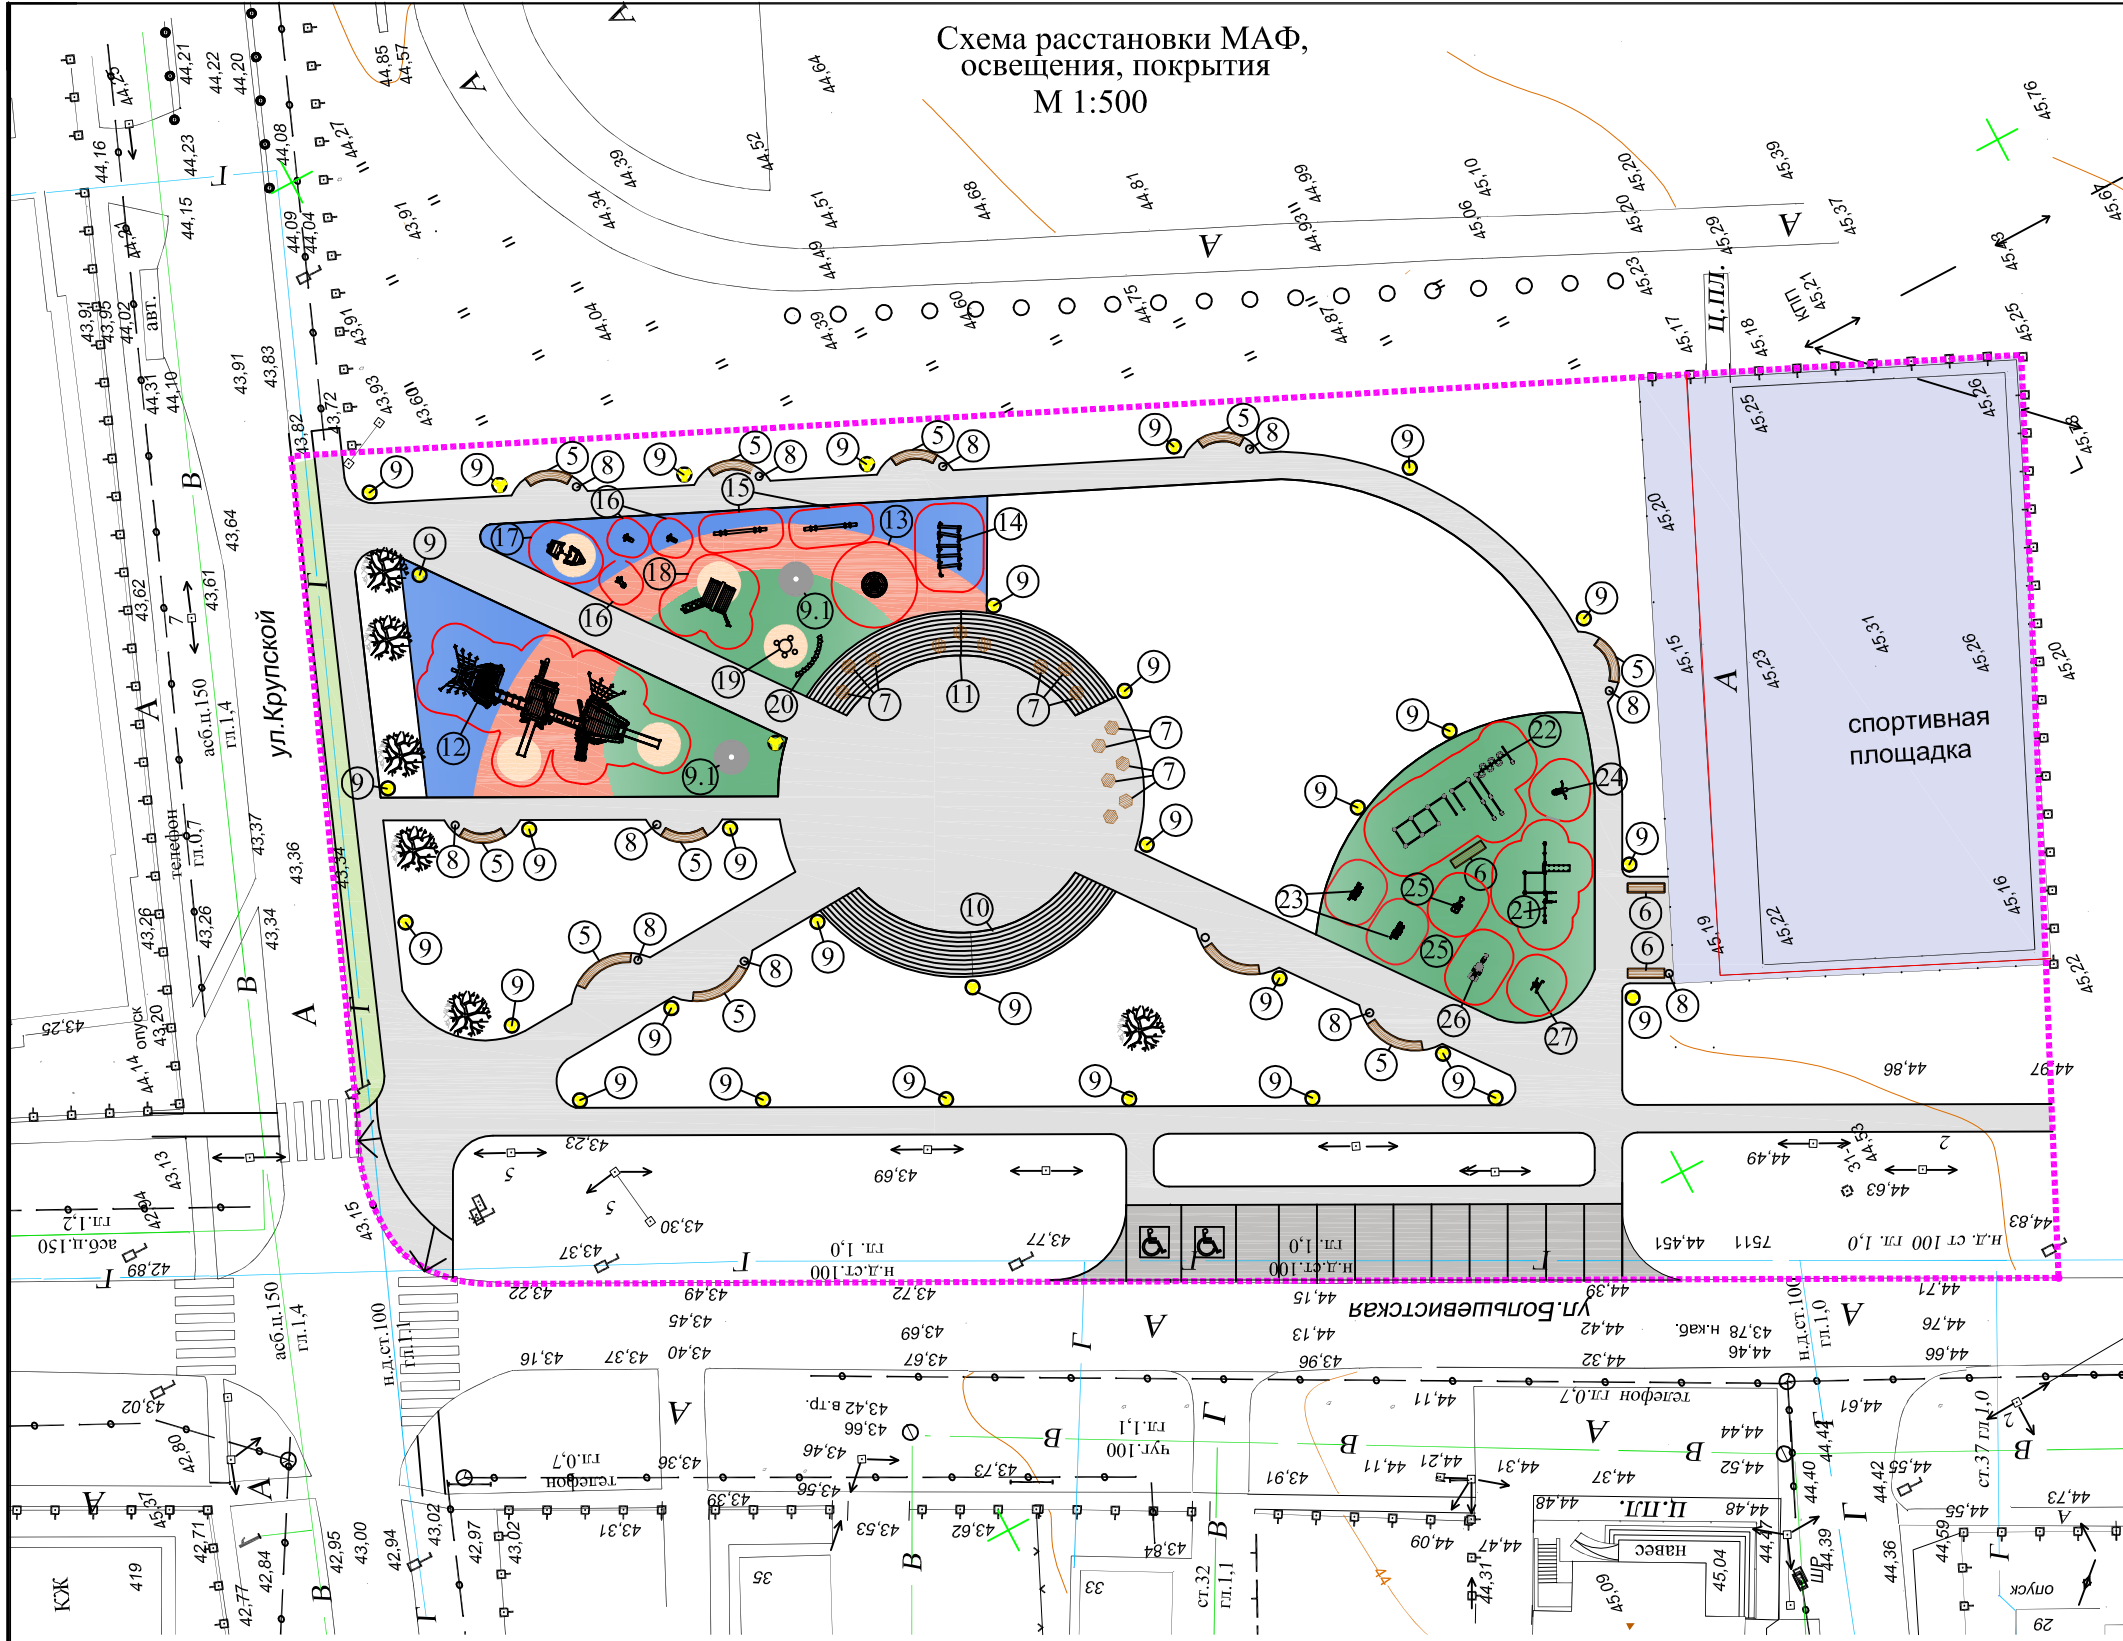


ВЕДОМОСТЬ МАЛЫХ АРХИТЕКТУРНЫХ ФОРМ

Позиция	Наименование	Кол. шт.
5	Скамья Верона "Волнистая"	11
6	Скамья Верона-7	3
7	Скамья "Мозаика"	15
8	Урна уличная "Юпитер"	12
9	Светодиодный уличный светильник Альтаир	32
9.1	Приствольная решетка "Алегра круглая"	2
10	Качели "Омега"	1
11	Пергола "Омега"	1
12	Детский игровой комплекс	1
13	Оборудование игровой площадки	1
14	Оборудование игровой площадки мостик	1
15	Качалка	2
16	Пружинки	3
17	Караблик	2
18	Домик	1
19	Столлик	1
20	Оборудование для благоустройства	1
21	Воркаут	1
22	Воркаут	1
23	Тренажер	2
24	Тренажер	1
25	Тренажер	1
26	Тренажер	1
27	Тренажер	1

- УСЛОВНЫЕ ОБОЗНАЧЕНИЯ
- Тротуарная плитка "Антик" цвет бело-черный
  - Вивигам каучуковая крошка EPDM
  - Фанари освещения
  - Скамьи, урны
  - Существующие деревья
  - Границы благоустройства

					"Благоустройство сквера по ул.Большевикской (район школы №10)" в ст Павловской Краснодарского края				
Изм.	Кол.ч	Лист	№ док.	Подп.	Дата				
						Благоустройство общественной территории	Стадия	Лист	Листов
						ЭП	7	25	
Архитектор	Кириченко				Схема расстановки МАФ, освещения, покрытия М 1:500		ООО "Архитектура"		

Схема озеленения  
М 1:500

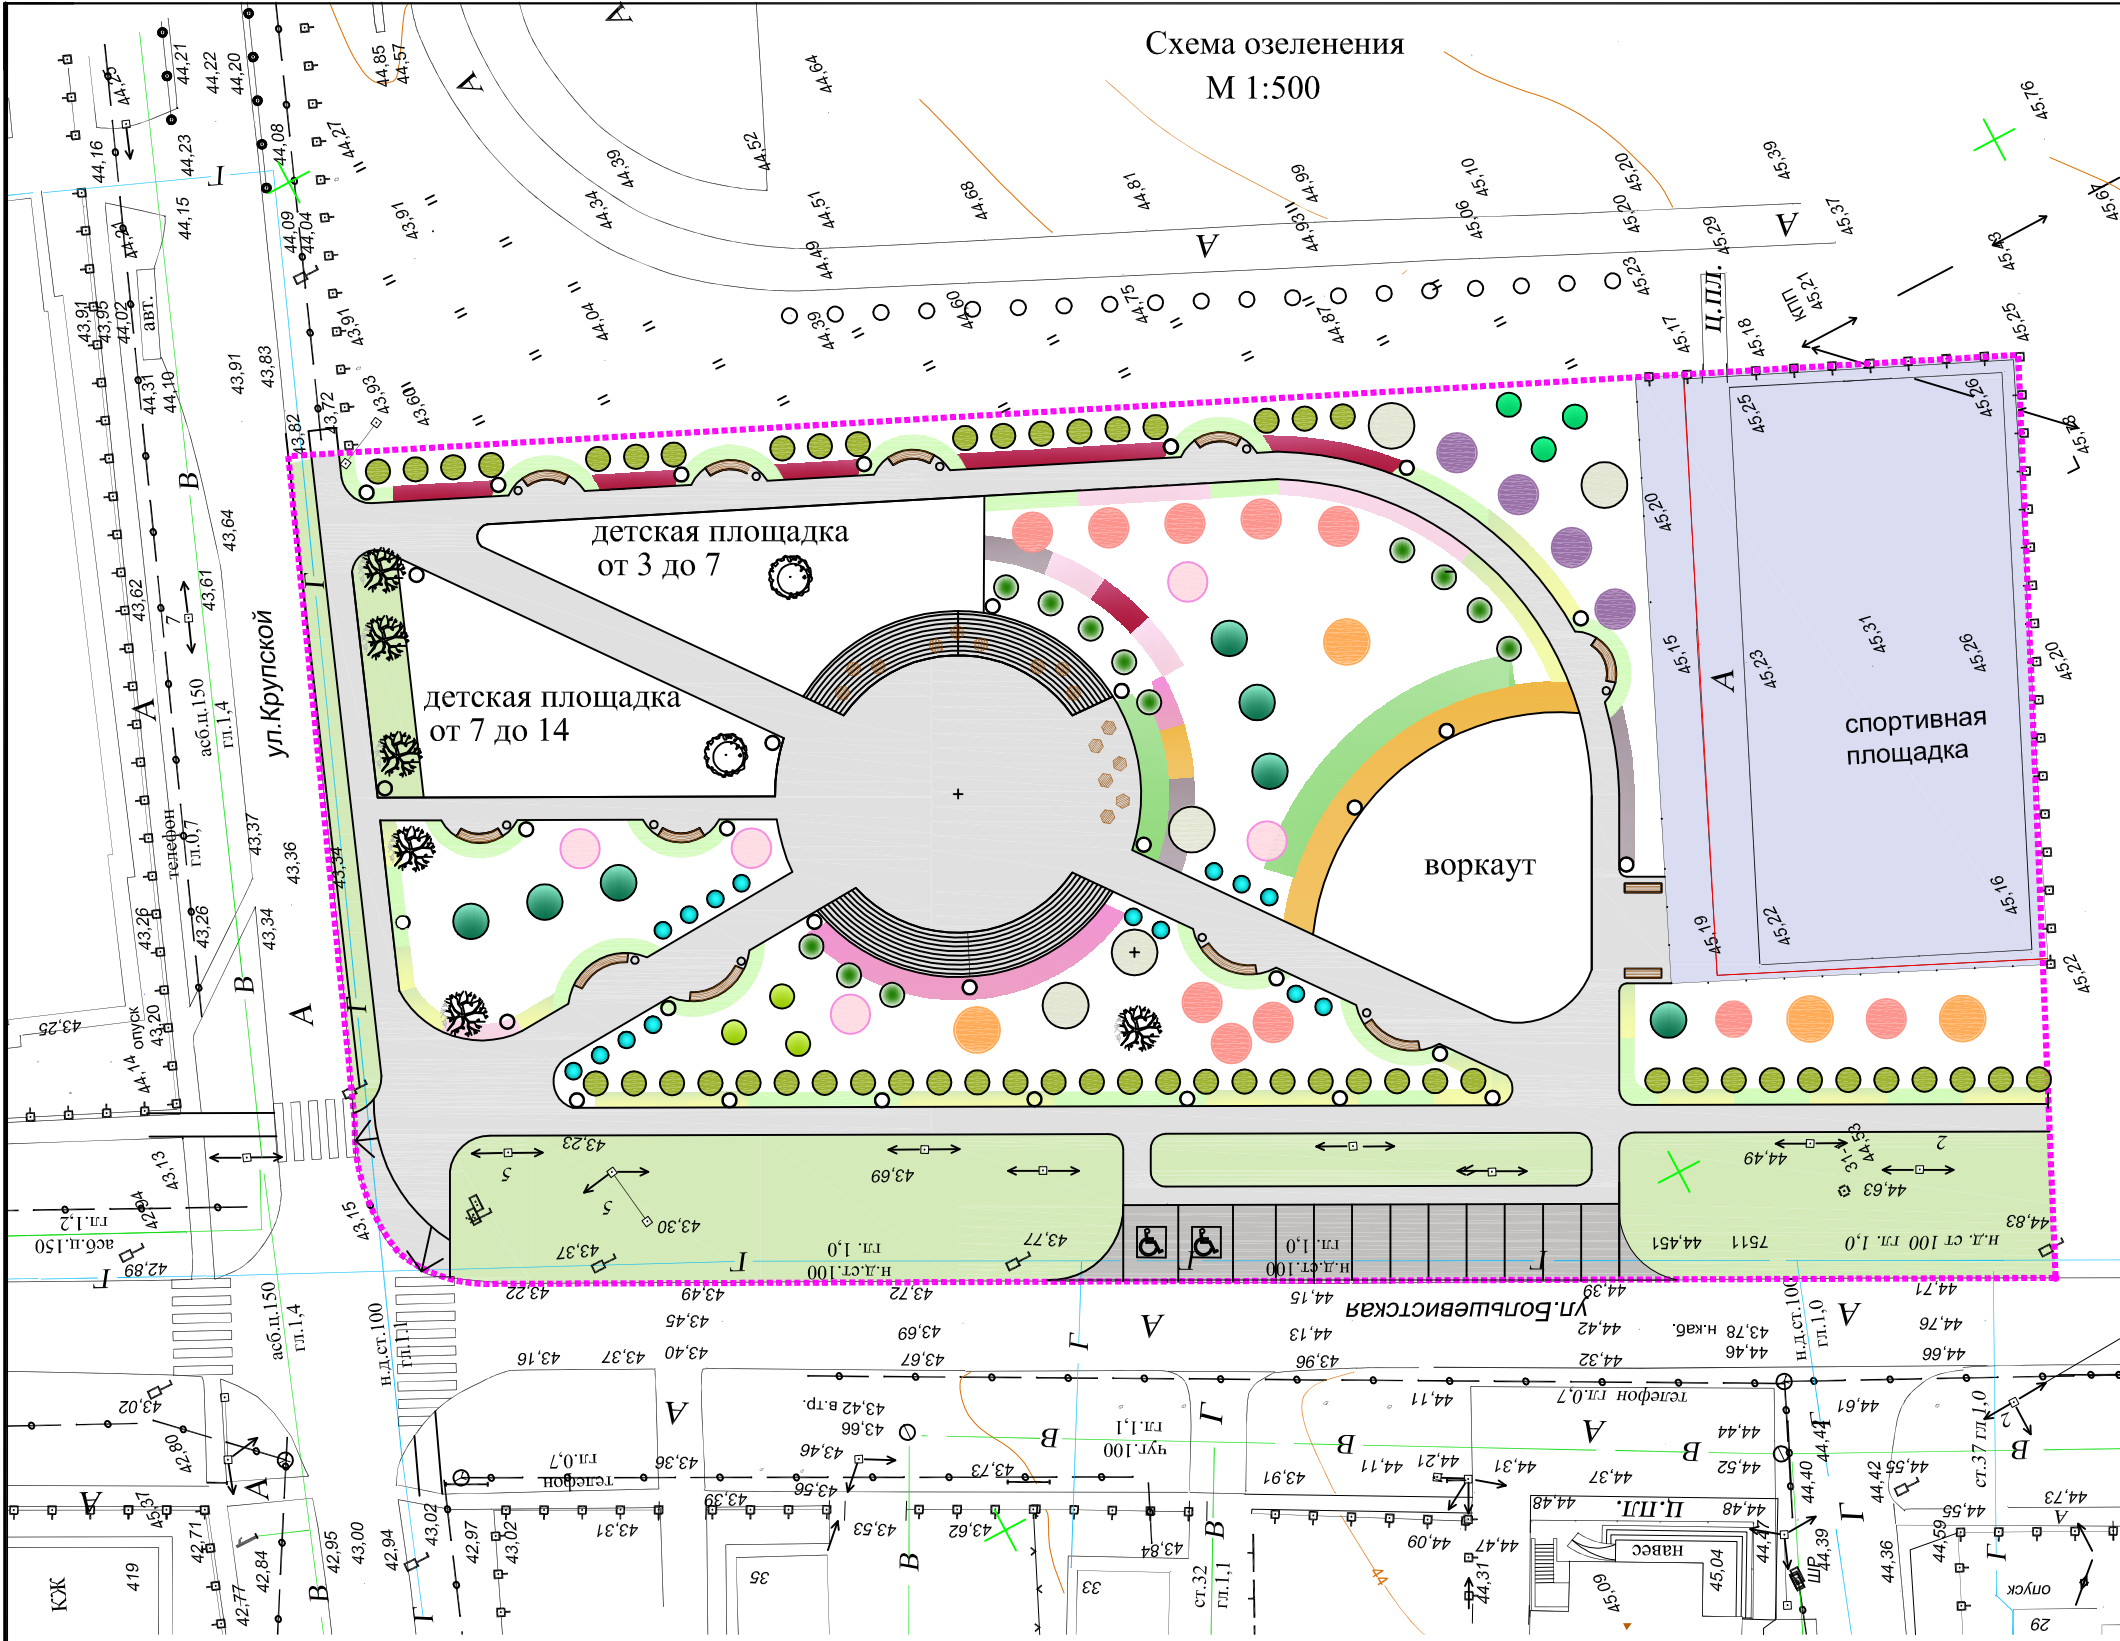

УСЛОВНЫЕ ОБОЗНАЧЕНИЯ

	Границы благоустройства
	Существующие деревья
	Клен остролистный Clobosum
	Клен остролистный Crimson King
	Клен сахарный
	Ликвидамб смолоносный
	Катальпа
	Яблоня "Royalty"
	Туя
	Пихта Кавказская
	Ель Сербская
	Сосна Крымская
	Ель обыкновенная шаровидная
	Можжевельник микт джулеп
	Дерен белый элегантисима
	Спирея японская
	Барбарис тунберга "Electa"
	Ирга Ламарка
	Чубушник
	Ячмень гривастый
	Пасконник пурпурный
	Газонная трава

Изм.	Кол.	Лист	№ док.	Подп.	Дата	"Благоустройство сквера по ул.Большевицкой (район школы №10)" в ст Павловской Краснодарского края			
						Благоустройство общественной территории	Стадия	Лист	Листов
							ЭП	8	25
Архитектор	Кириченко					Схема озеленения М 1:500	ООО "Архитектура"		









# Спецификация

№	Элементы	Изображение элемента	Количество	Размер	Материал
<b>Навесы</b>					
10	Качели "Омега" арт.ка 019 Фирма "Аданат" Цвет-Лиственница		1 шт.	21,50x2,9	Метал.каркас, дерево



Изм.	Кол.у	Лист	N док.	Подп.	Дата	"Благоустройство сквера по ул.Большевицкой (район школы№10)" в ст Павловской Краснодарского края				
						Благоустройство общественной территории		Стадия	Лист	Листов
Архитектор	Кириченко							ЭП	12	25
						Спецификация Навесы		ООО"Архитектура"		



# Спецификация

№	Элементы	Изображение элемента	Количество	Размер	Материал
<b>Навесы</b>					
11	Пергола "Омега" арт.пр 035 Фирма "Аданат" Цвет-Лиственница		1 шт.	21,50x2,9	Метол.каркас, дерево



							"Благоустройство сквера по ул.Большевицкой (район школы №10)" в ст Павловской Краснодарского края				
Изм.	Кол.у	Лист	N док.	Подп.	Дата						
						Благоустройство общественной территории			Стадия	Лист	Листов
Архитектор	Кириченко								ЭП	13	25
						Спецификация Навесы			ООО "Архитектура"		



# Спецификация



№	Элементы	Изображение элемента	Количество	Размер	Материал
<b>Игровые комплексы</b>					
13	Оборудование детской игровой площадки арт.Е6505 от3 до14лет Фирма "Наш двор"		1 шт.	1,6x1,6x0,9	
14	Оборудование детской игровой площадки арт.Е4002 от3 до7лет Фирма "Наш двор"		1 шт.	2,8x1,2x1,5	
15	Качалка арт.Е6202 от3 до 7лет Фирма "Наш двор"		2 шт.	3,5x0,5x1,0	
16	Пружинки арт.Е6103 от3 до 7лет		3 шт.	0,7x0,5x0,9	

Изм.	Кол.у	Лист	N док.	Подп.	Дата	"Благоустройство сквера по ул.Большевицкой (район школы№10)" в ст Павловской Краснодарского края				
						Благоустройство общественной территории		Стадия	Лист	Листов
Архитектор	Кириченко							ЭП	15	25
						Спецификация Игровые комплексы		ООО"Архитектура"		







# Спецификация

№	Элементы	Изображение элемента	Количество	Размер	Материал						
<b>Спортивные комплексы, снаряды</b>											
21	серия Воркаут арт. W0031 от 14+ Фирма "Наш двор"		1 шт.	5,3x3x2,6							
22	серия Воркаут арт. W0043 от 14+ Фирма "Наш двор"		1 шт.	9,1x3,9x2,4							
			Изм.	Кол.уч	Лист	N док.	Подп.	Дата	"Благоустройство сквера по ул.Большевистской (район школы№10)" в ст Павловской Краснодарского края		
			Благоустройство общественной территории			Стадия	Лист	Листов			
			Архитектор Кириченко			ЭП	17	25			
			Спецификация Спортивные комплексы, снаряды			ООО"Архитектура"					















# Спецификация

№	Элементы	Изображение элемента	Количество	Размер	Материал
<b>Озеленение, деревья</b>					
28	Клен остролистный Clobosum		56 шт.	Крупномерные	
29	Клен остролистный Crimson King		4 шт.	Крупномерные	
30	Клен сахарный		4 шт.	Крупномерные	
31	Ликвидамб смолоносный		10 шт.	Крупномерные	
32	Катальпа		5 шт.	Крупномерные	
33	Яблоня "Royalty"		5 шт.	Крупномерные	

Изм.	Кол.у	Лист	N док.	Подп.	Дата	"Благоустройство сквера по ул.Большевицкой (район школы№10)" в ст Павловской Краснодарского края				
						Благоустройство общественной территории		Стадия	Лист	Листов
Архитектор	Кириченко							ЭП	19	25
						Спецификация Озеленение, деревья		ООО"Архитектура"		





# Спецификация

№	Элементы	Изображение элемента	Количество	Размер	Материал
<b>Озеленение, деревья, хвойники</b>					
34	Туя	 	12 шт.	Крупномерные	
35	Пихта Кавказская	 	3 шт.	Крупномерные	
36	Ель Сербская	 	3 шт.	Крупномерные	
37	Сосна Крымская	 	7 шт.	Крупномерные	
38	Ель обыкновенная подушковидная	 	15 шт.	Крупномерные	
39	Можевельник минт джулеп	 	3 шт.		

Изм.	Кол.у	Лист	№ док.	Подп.	Дата	"Благоустройство сквера по ул.Большевицкой (район школы №10)" в ст Павловской Краснодарского края				
						Благоустройство общественной территории		Стадия	Лист	Листов
Архитектор	Кириченко							ЭП	20	25
						Спецификация Озеленение, деревья, хвойники		ООО "Архитектура"		



# Спецификация

№	Элементы	Изображение элемента	Количество	Размер	Материал
<b>Многолетники</b>					
45	Ячмень гривастый		55 шт.		
46	Посконник пурпурный		30 шт.		
47	Газонная трава		3770 м2		

						"Благоустройство сквера по ул.Большевицкой (район школы№10)" в ст Павловской Краснодарского края				
Изм.	Кол.у	Лист	N док.	Подп.	Дата	Благоустройство общественной территории		Стадия	Лист	Листов
						Архитектор Кириченко		ЭП	22	25
						Спецификация Озеленение,кустарники		ООО"Архитектура"		





Изм.	Кол.ун	Лист	N док.	Подп.	Дата	"Благоустройство сквера по ул.Большевицкой (район школы№10)" в ст Павловской Краснодарского края				
						Благоустройство общественной территории	Стадия	Лист	Листов	
Архитектор	Кириченко						ЭП	23	25	
						Спецификация Озеленение,кустарники	ООО"Архитектура"			







