

Российская Федерация  
Краснодарский край

**ООО "Архитектура"**

352040, ст.Павловская ,Гвардейская,7  
тел. 8-905-40-29-300

**ДИЗАЙН ПРОЕКТ**

"Благоустройство сквера (ул.Гладкова-ул.Ленина)"  
в ст Павловской Краснодарского края

Директор ООО "Архитектура"

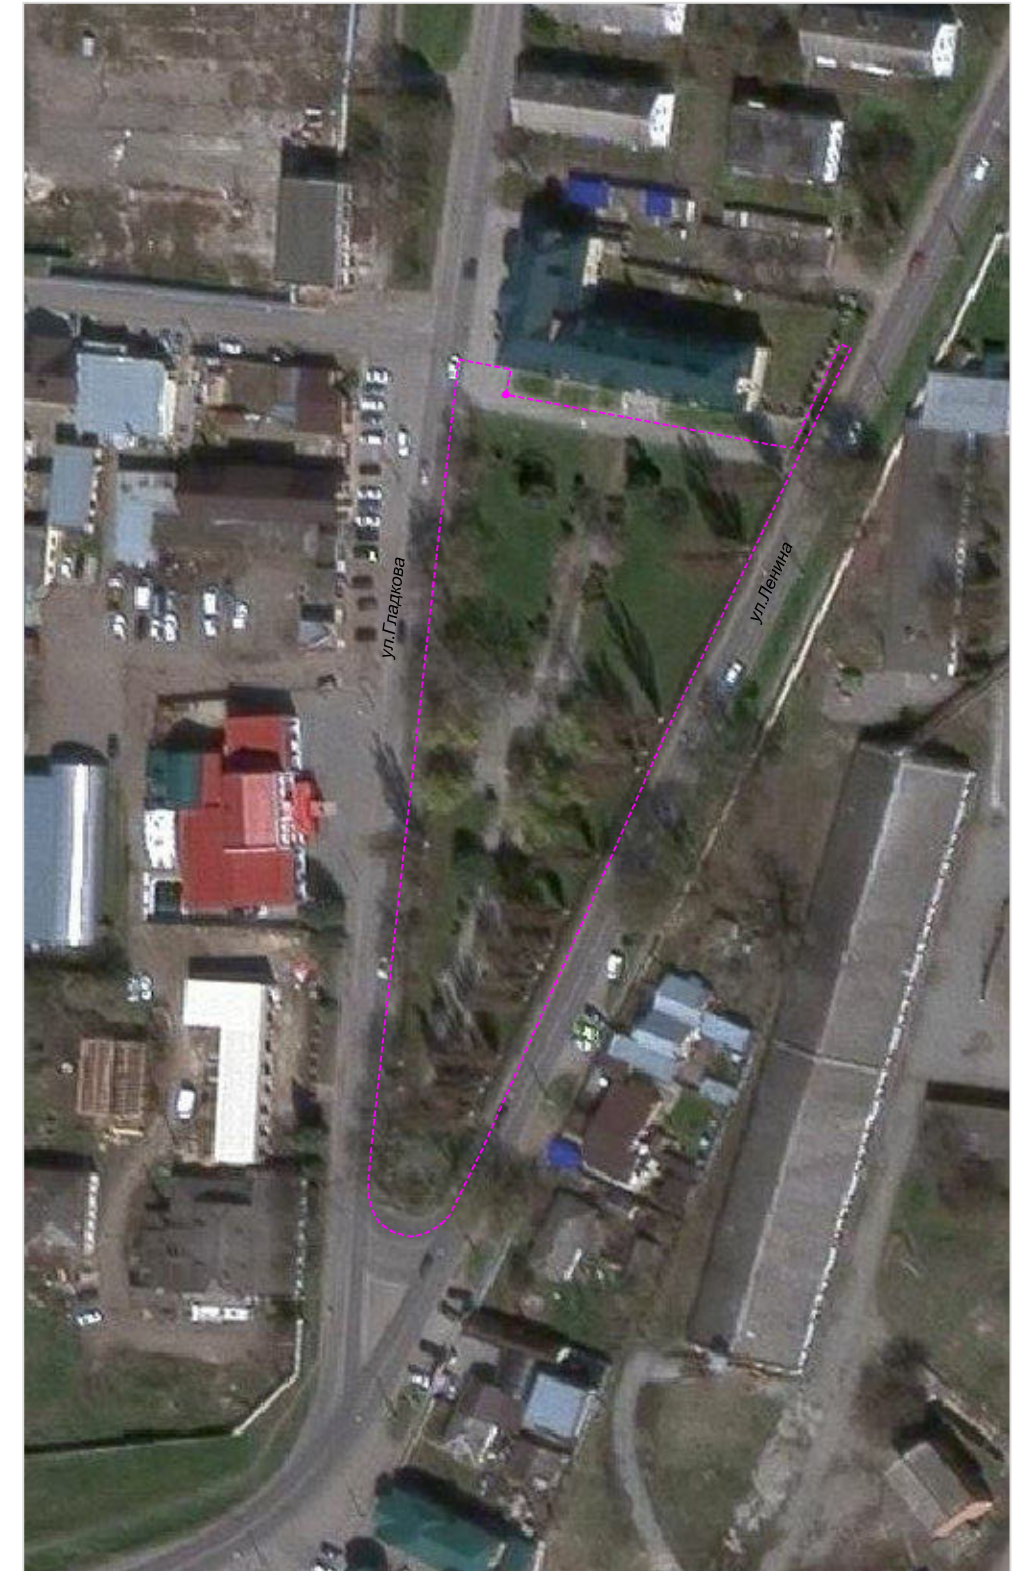


Э.М.Кириченко

ст.Павловская

Ведомость чертежей основного комплекта

Лист	Наименование	Примечание
1	Ведомость чертежей,ТЭП	
2	Пояснительная записка	
3	Ситуационный план	
4	Фотофиксация	
5	Схема генплана М 1:500	
6	Схема расстановки МАФ, освещения, покрытия М 1:500	
7	Схема озеленения М 1:500	
8	Спецификация, покрытия	
9	Спецификация, лавки, урны	
10	Спецификация, лавки, урны	
11	Артобъект Часы	
12	Спецификация, освещение	
13	Спецификация, игровые комплексы	
14	Спецификация, игровые комплексы	
15	Спецификация, озеленение,деревья	
16	Спецификация, озеленение,деревья	
17	Спецификация, озеленение,кустарники	
18	Визуализация	
19	Визуализация	
20	Визуализация	
21	Визуализация	



Благоустраиваемый участок

ТЕХНИКО ЭКОНОМИЧЕСКИЕ ПОКАЗАТЕЛИ

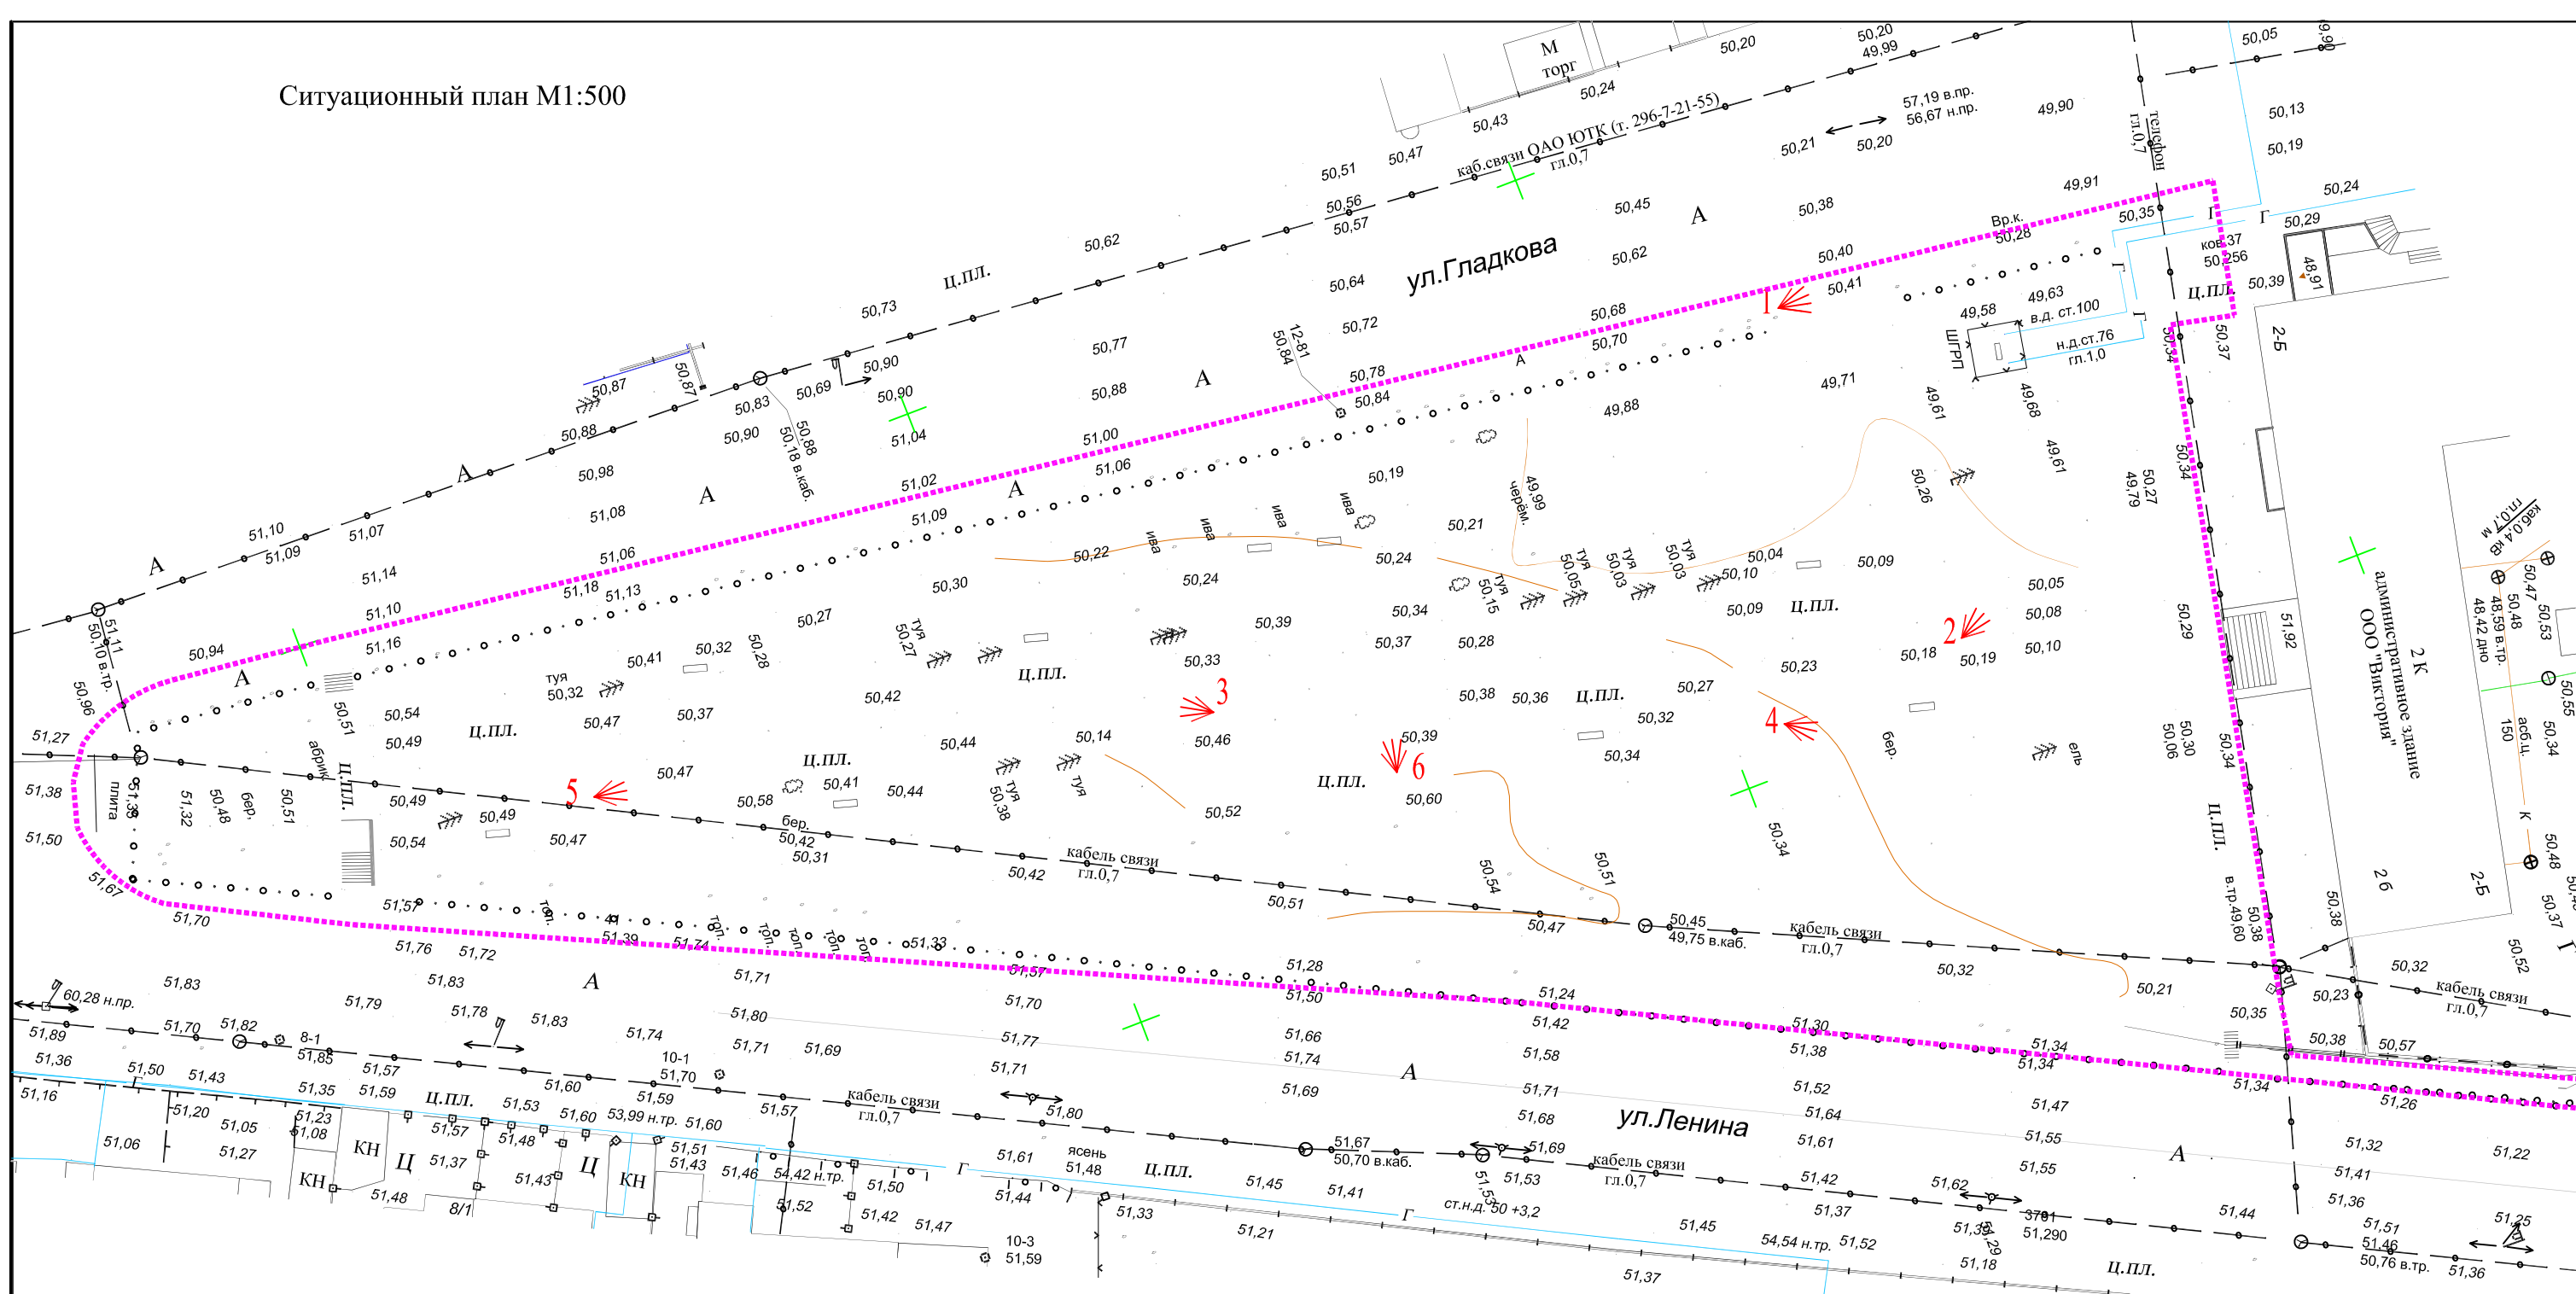
Общая площадь проектируемого участка	0,83га
Площадь мощения из брусчатки	2110м2
Резиновое покрытие	270м2
Площадь озеленения	5920м2

Изм.	Кол.ун	Лист	N док.	Подп.	Дата				
						"Благоустройство сквера (ул.Гладкова-ул.Ленина)" в ст Павловской Краснодарского края			
						Благоустройство общественной территории	Стадия	Лист	Листов
							ЭП	1	21
						ведомость чертежей ТЭП	ООО"Архитектура"		





Ситуационный план М1:500

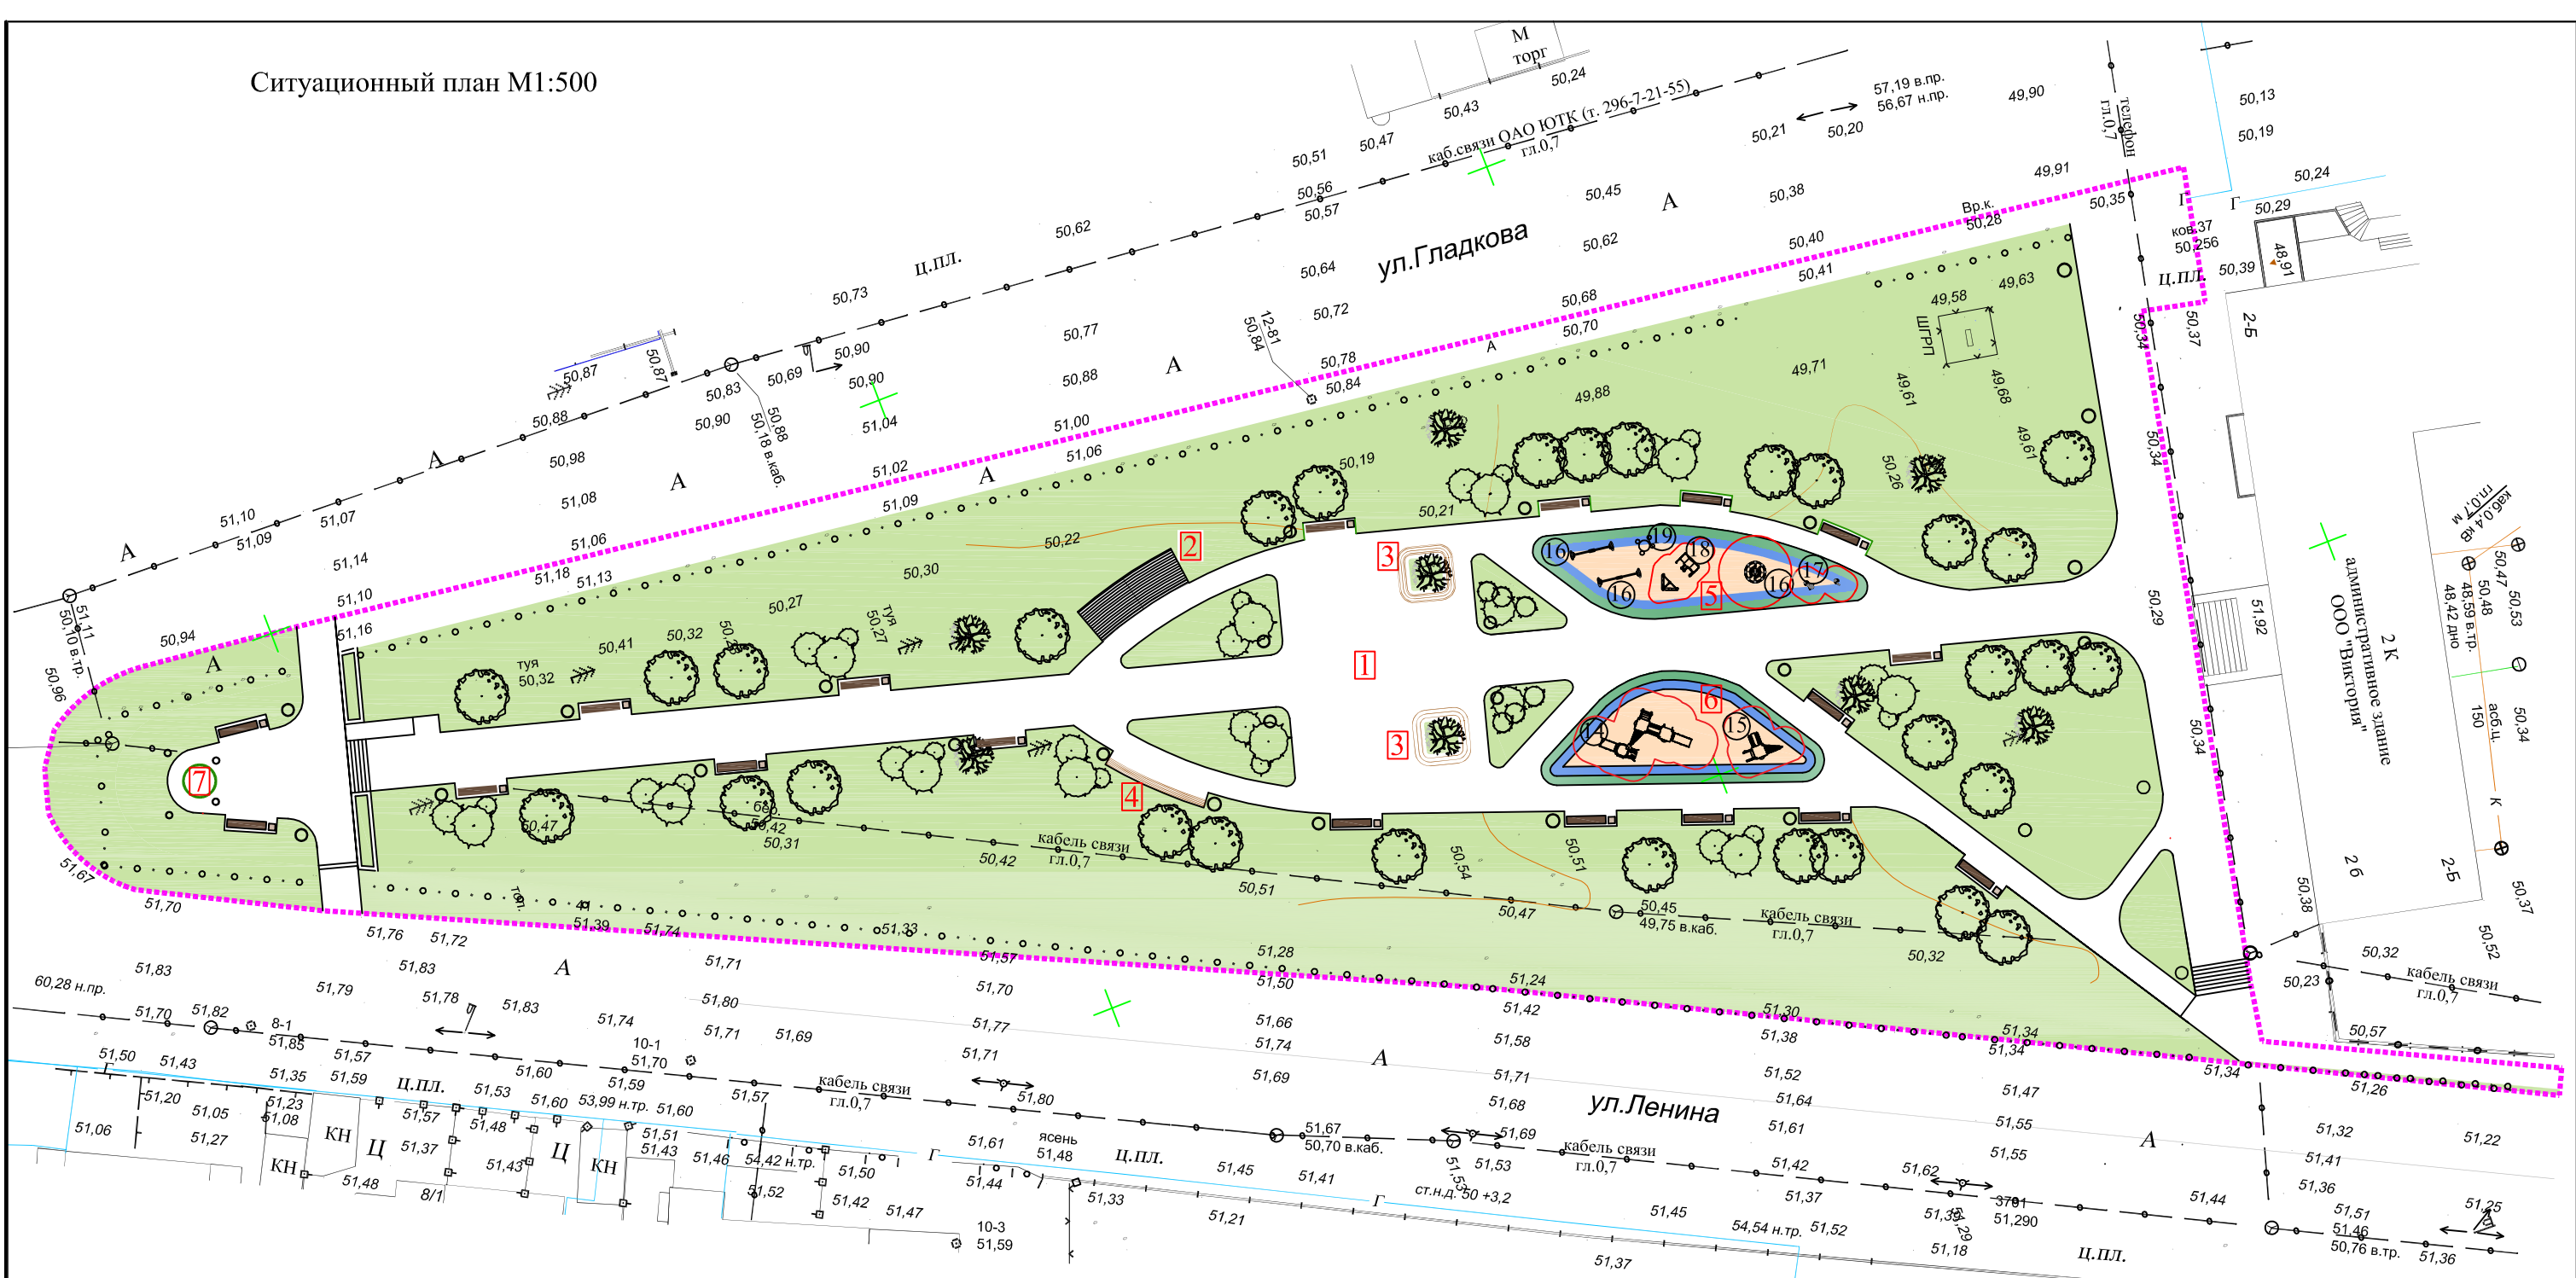


Изм.	Кол.	Лист	N док.	Подп.	Дата	"Благоустройство сквера (ул.Гладкова-ул.Ленина)" в ст Павловской Краснодарского края			
						Благоустройство общественной территории	Стадия ЭП	Лист 3	Листов 21
Архитектор	Кириченко					Ситуационный план М1:500		ООО "Архитектура"	









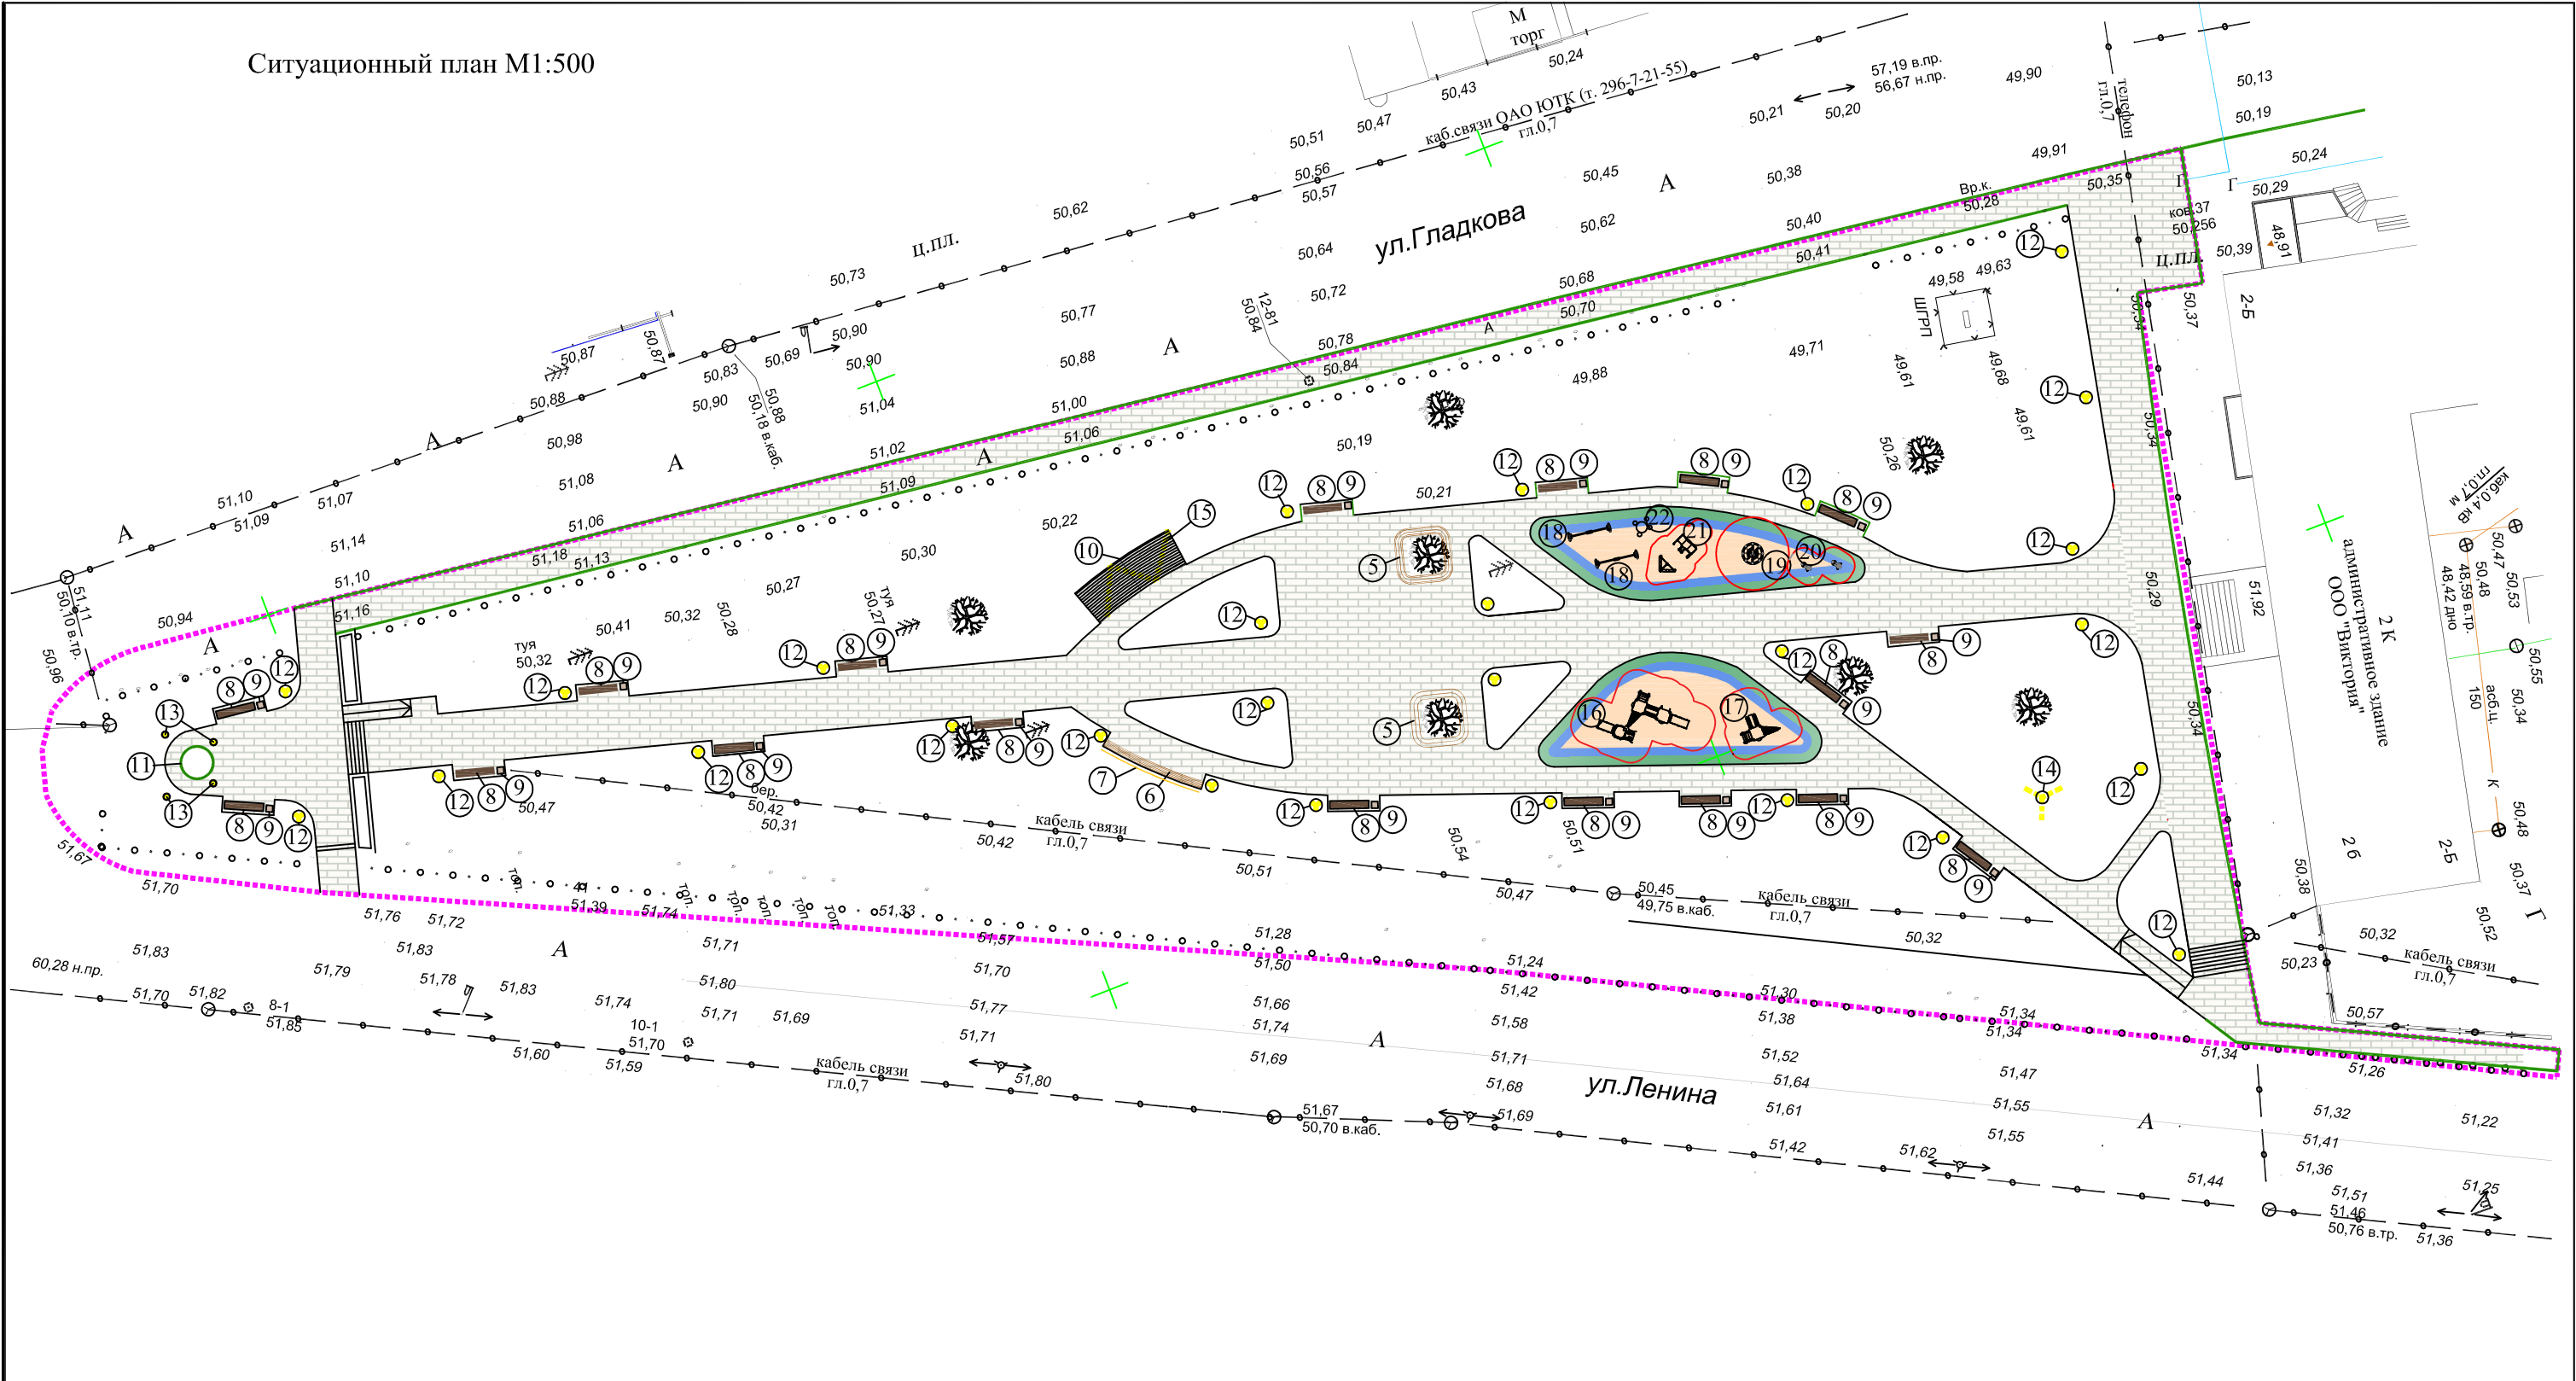
ЭКСПЛИКАЦИЯ

- 1 Площадь
- 2 Навес с качелями
- 3 Скамья вокруг платана
- 4 Пергола с лавками
- 5 Детская игровая площадка от 3 до 7
- 6 Детская игровая площадка от 4 до 12
- 7 Артобъект Часы

УСЛОВНЫЕ ОБОЗНАЧЕНИЯ

- Существующие деревья
- Существующие кустарники
- Фанари освещения
- Границы проектирования

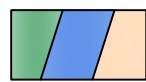
				"Благоустройство сквера (ул.Гладкова-ул.Ленина)" в ст Павловской Краснодарского края			
Изм.	Кол.у.	Лист N док.	Подп.	Дата	Стадия	Лист	Листов
					ЭП	5	21
Архитектор Кириченко					Благоустройство общественной территории		
					Схема генплана М 1:500		ООО"Архитектура"



УСЛОВНЫЕ ОБОЗНАЧЕНИЯ



Тротуарная плитка  
"S-Форма"цвет-антрацит



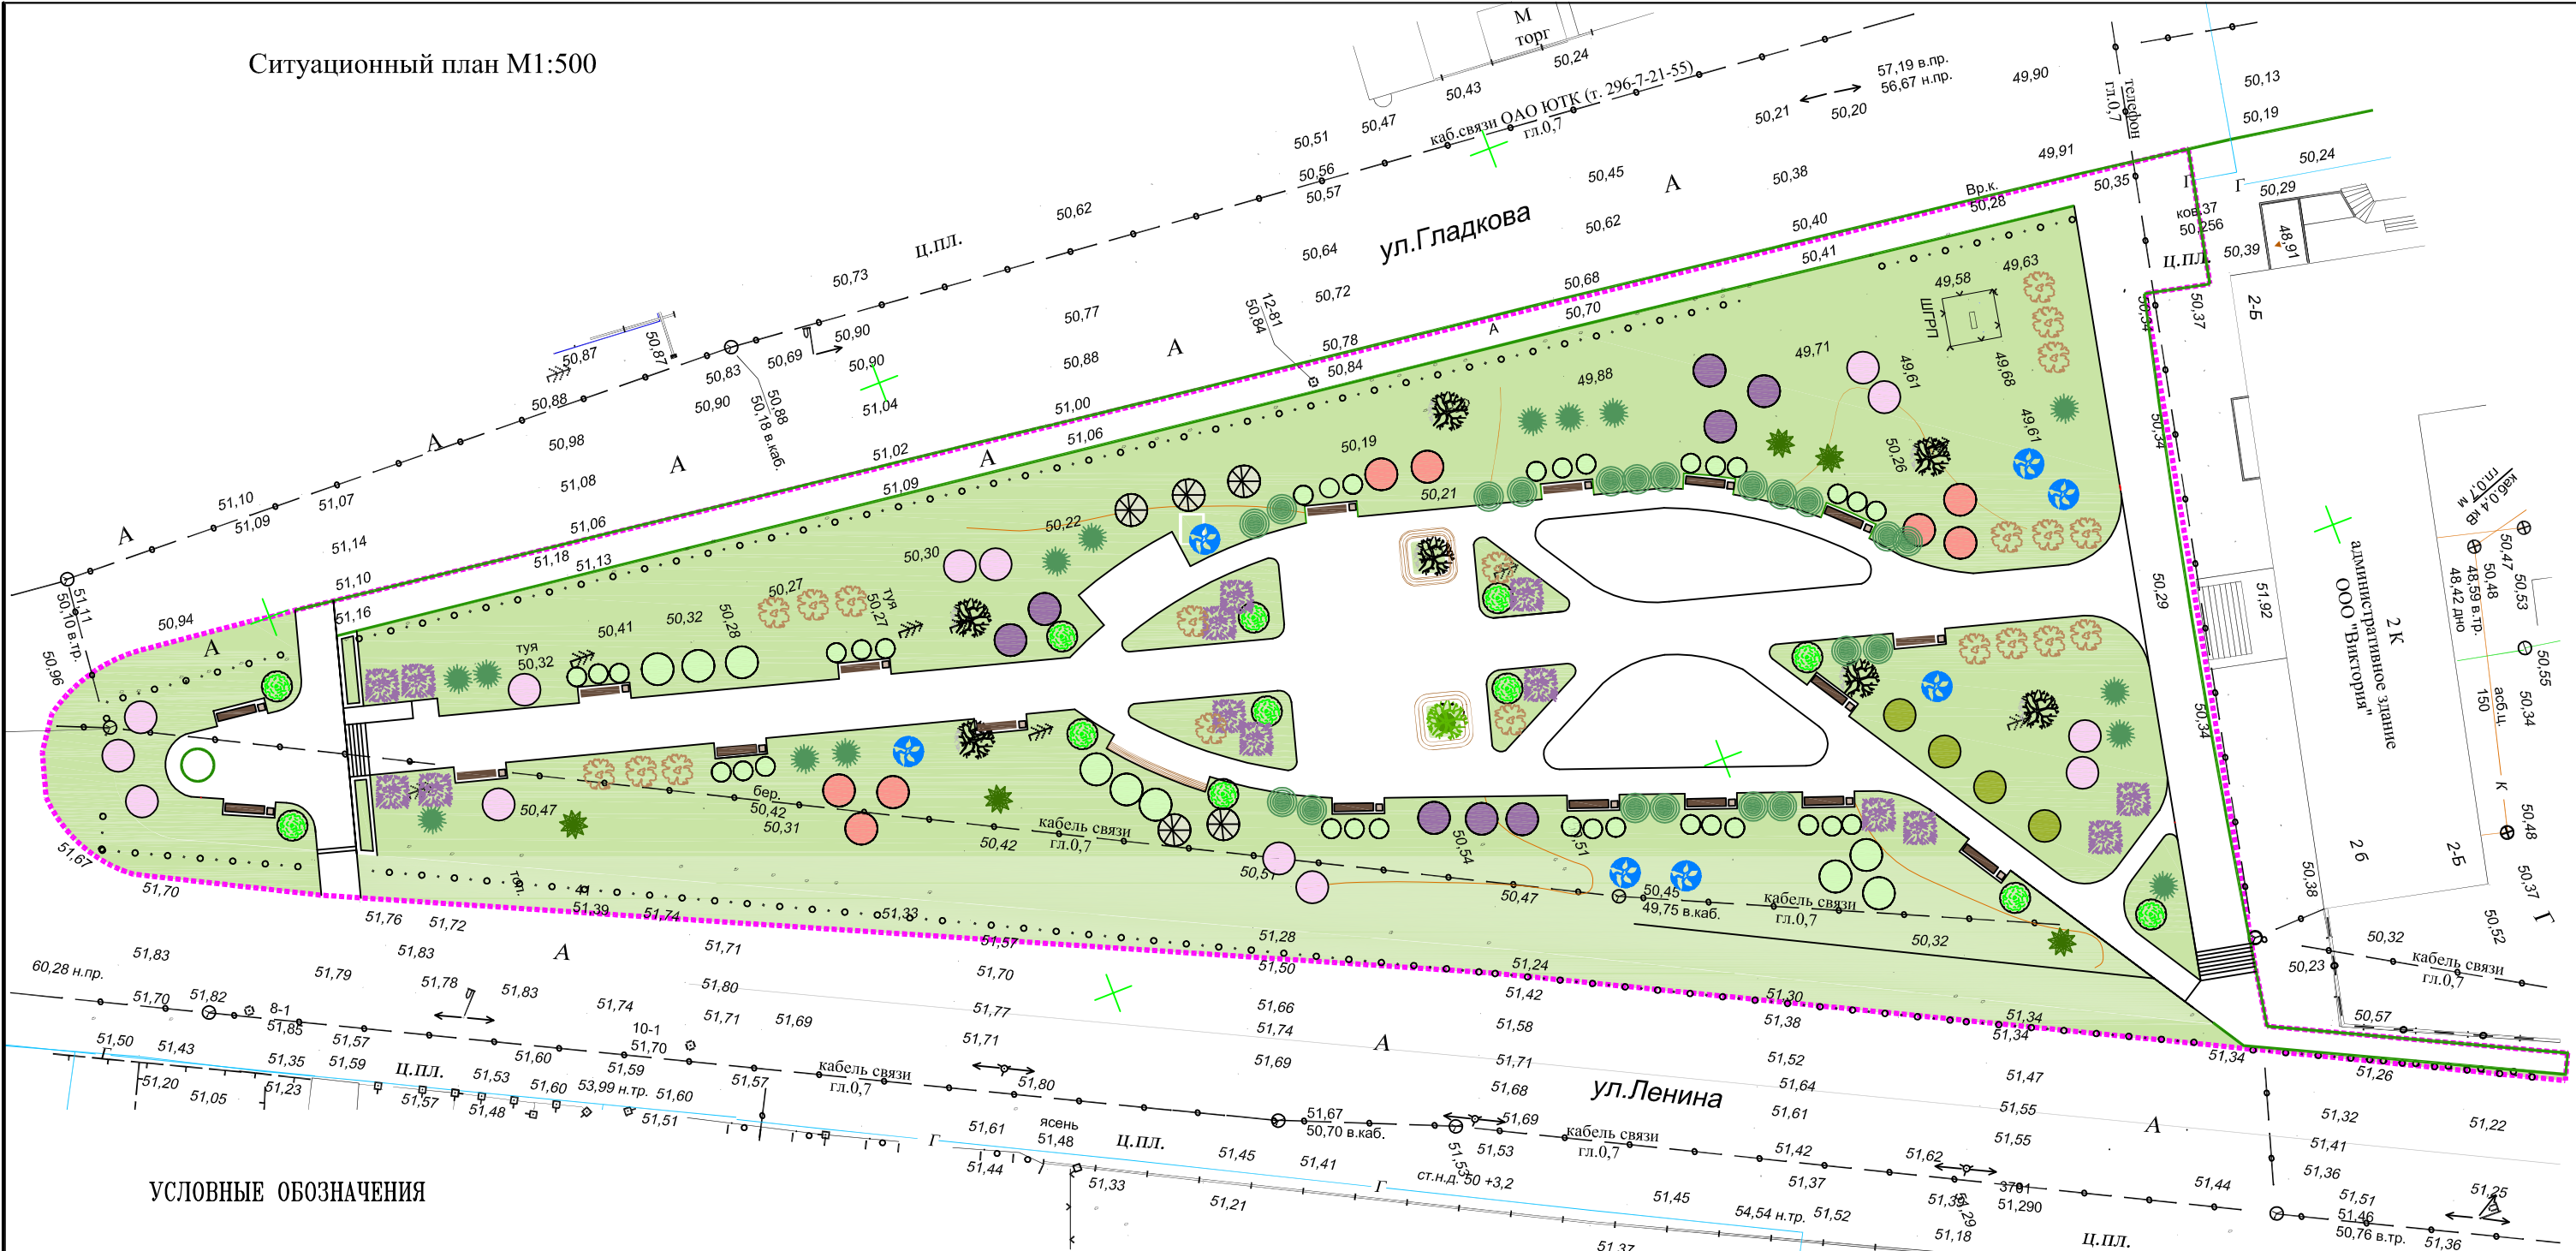
Вивигам каучуковая крошка  
EPDM



Границы проектирования

Изм.	Кол.	Лист	N док.	Подп.	Дата	"Благоустройство сквера (ул.Гладкова-ул.Ленина)" в ст Павловской Краснодарского края			
									Стадия
						Благоустройство общественной территории	ЭП	6	21
Архитектор	Кириченко					Схема расстановки МАФ, освещения, покрытия М 1:500	ООО"Архитектура"		



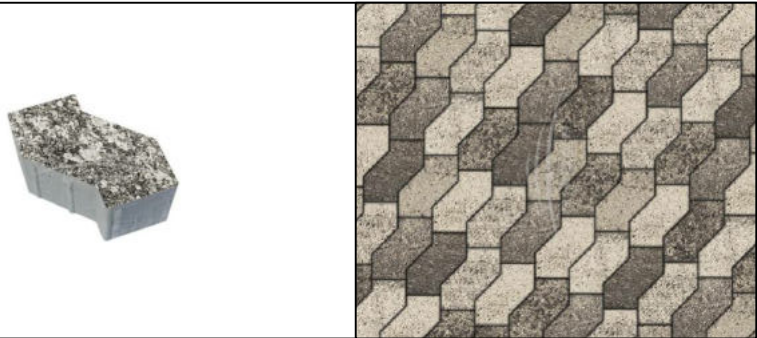
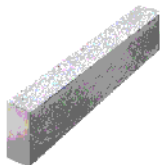
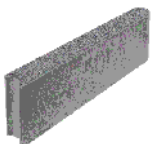
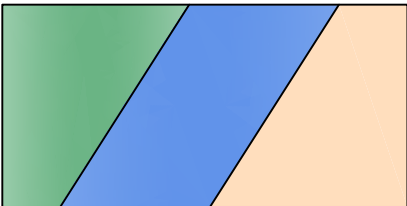


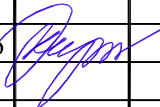
УСЛОВНЫЕ ОБОЗНАЧЕНИЯ

- Существующие деревья
- Существующие кустарники
- Клен остролистный Сlobosum
- Клен остролистный Crimson King
- Ликвидамб смолоносный
- Клен сахарный
- Ива кудрявая
- Дерен белый элегантисима
- Спирея японская
- Платан
- Газонная трава
- Пихта Кавказская
- Ель Сербская
- Сосна Крымсуая
- Туя
- Ель обыкновенная шаровидная
- Можжевельник
- Хоста



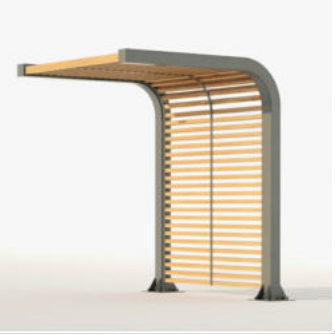

				"Благоустройство сквера (ул.Гладкова-ул.Ленина)" в ст Павловской Краснодарского края				
Изм.	Кол.ч	Лист	N док.				Подп.	Дата
				Благоустройство общественной территории		Стадия ЭП	Лист 7	Листов 21
Архитектор				Кириченко		ООО"Архитектура"		
				Схема озеленения М 1:500				

# Спецификация

№ п/п	Элементы	Изображение элемента	Количество	Размер	Материал
<b>Покрытия</b>					
1	Плитка "S-Форма" Коллекция "Листопад гранит" цвет-антрацит Фирма "Выбор"		2110,00 м2	172x94	Бетон, ЦПС
2	БР 100.20.80 поребрик Коллекция "Гранит" цвет-серый Фирма "Выбор"			1000x200x80	Бетон, ЦПС
3	Бордюры БРШ 50.20.80 шарнирный Коллекция "Искусственный камень" Фирма "Выбор"			500x200x80	Бетон, ЦПС
4	Покрытие детских площадок цвет-зеленый, синий, песочный Фирма "Новая площадка"		270,00м2		Вивигам каучуковая крошка EPDM

Изм.	Кол.у	Лист	N док.	Подп.	Дата	"Благоустройство сквера (ул.Гладкова-ул.Ленина)" в ст Павловской Краснодарского края			
						Благоустройство общественной территории	Стадия	Лист	Листов
Архитектор	Кириченко						ЭП	8	21
						Спецификация Покрытия	ООО"Архитектура"		

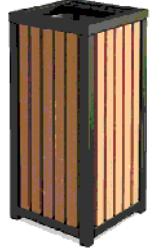
# Спецификация


№	Элементы	Изображение элемента	Количество	Размер	Материал
<b>Лавки, урны</b>					
5	Скамья "Дуга радиусная" арт.ск 018-12 Фирма "Аданат"		2 шт.		Металл, дерево
6	Скамья "Дуга рпямая" арт.ск 018 Фирма "Аданат"		1 шт.	L 8,20	Металл, дерево
7	Пергола "Гарда" арт.id 13549 Фирма "Аданат"		3 шт.	2200x2300x2800	Металл, дерево
8	Скамейка "Владивосток" Фирма "Аданат"		18шт.		Металл, дерево

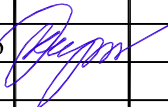
								"Благоустройство сквера (ул.Гладкова-ул.Ленина)" в ст Павловской Краснодарского края			
Изм.	Кол.у	Лист	N док.	Подп.	Дата				Стадия	Лист	Листов
						Благоустройство общественной территории	ЭП	9	21		
						Спецификация Лавки, урны	ООО"Архитектура"				



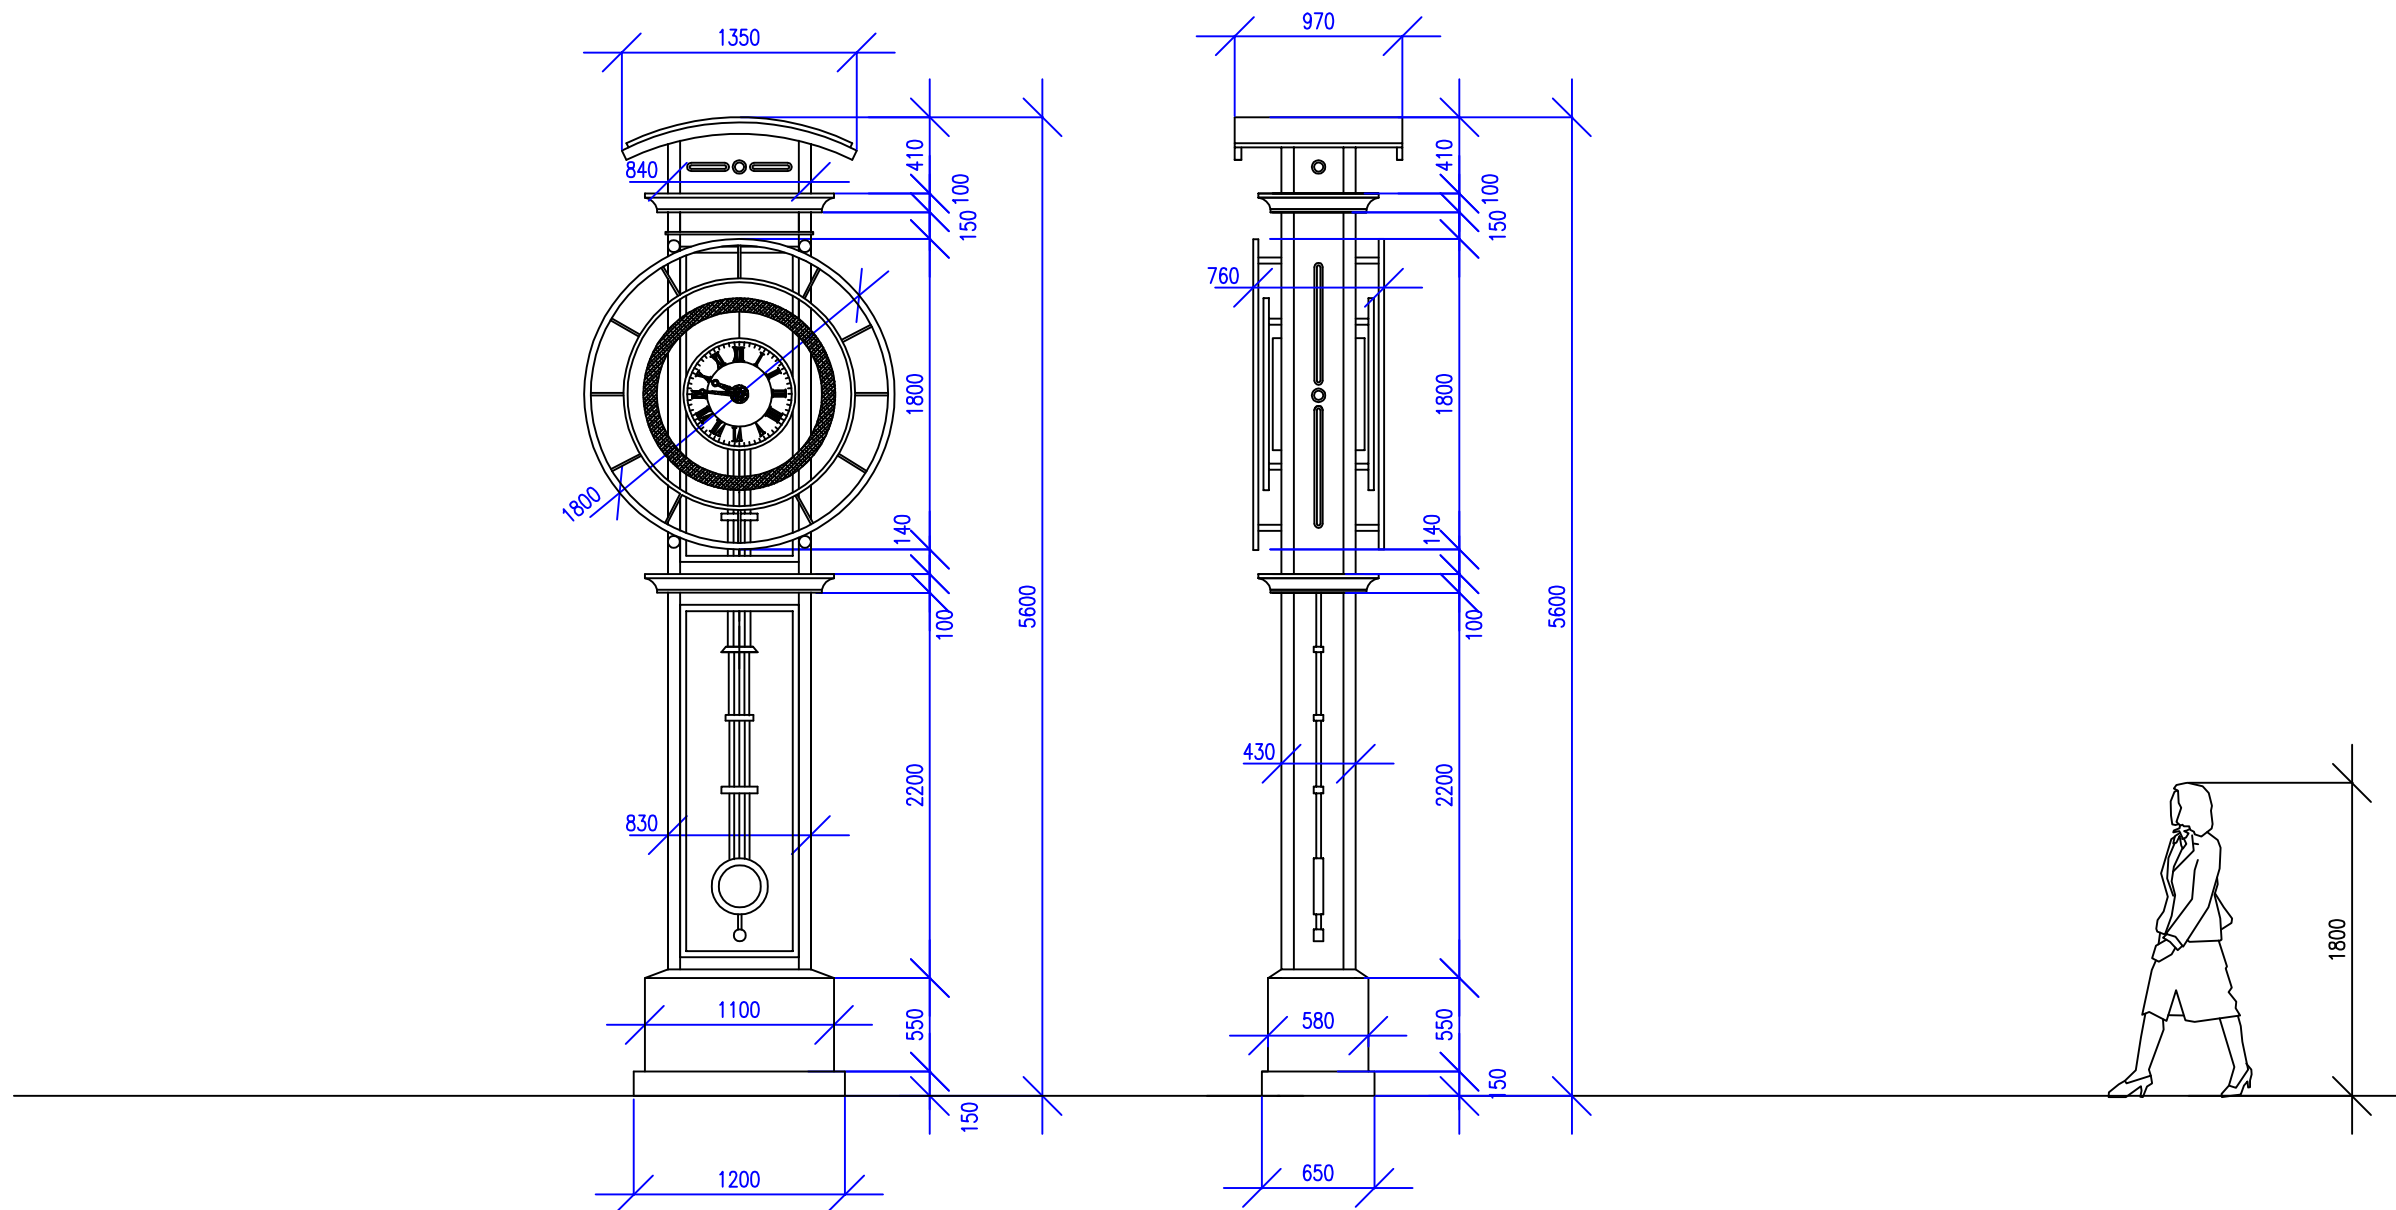
# Спецификация

№	Элементы	Изображение элемента	Количество	Размер	Материал
<b>Лавки, урны</b>					
9	Урна уличная Юпитер Фирма "Армия спорта"		18 шт.	380x380x600мм	Сталь, дерево

10	Качели "Радуга" арт.ка 017 Фирма "Аданат"		1 шт.	8,0x3,0	Метал.каркас, дерево
----	--	---	-------	---------	-------------------------

Изм.	Кол.	Лист	N док.	Подп.	Дата	"Благоустройство сквера (ул.Гладкова-ул.Ленина)" в ст Павловской Краснодарского края			
						Благоустройство общественной территории	Стадия	Лист	Листов
Архитектор	Кириченко						ЭП	10	21
						Спецификация Лавки, урны	ООО "Архитектура"		

# 11 - Арт объект Часы



						"Благоустройство сквера (ул.Гладкова-ул.Ленина)" в ст Павловской Краснодарского края			
Изм.	Кол.уч.	Лист	N док.	Подп.	Дата				
						Благоустройство общественной территории	Стадия	Лист	Листов
Архитектор	Кириченко						ЭП	11	21
						Часы	ООО"Архитектура"		









# Спецификация

№	Элементы	Изображение элемента	Количество	Размер	Материал
<b>Игровые комплексы</b>					
21	серия Салки Караблик арт.Е5502 от1 до 14лет Фирма "Наш двор"		1 шт.	3,5x1,5x2,5	
22	серия Салки  от1 до 14лет Фирма "Наш двор"		1 шт.	1,3x1,3x0,5	

Изм.	Кол.у	Лист	N док.	Подп.	Дата	"Благоустройство сквера (ул.Гладкова-ул.Ленина)" в ст Павловской Краснодарского края			
						Благоустройство общественной территории	Стадия	Лист	Листов
							ЭП	14	21
Архитектор	Кириченко					Спецификация Игровые комплексы	ООО"Архитектура"		

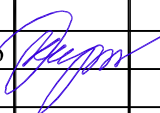
# Спецификация

№	Элементы	Изображение элемента	Количество	Размер	Материал
<b>Озеленение, деревья</b>					
23	Платан		1 шт.	Крупномерные	
24	Клен остролистный Crimson King		8 шт.	Крупномерные	
25	Клен сахарный		5 шт.	Крупномерные	
26	Клен остролистный Clobosum		4 шт.	Крупномерные	
27	Ликвидамб смолоносный		8 шт.	Крупномерные	
28	Ива кудрявая		9 шт.		

						"Благоустройство сквера (ул.Гладкова-ул.Ленина)" в ст Павловской Краснодарского края				
Изм.	Кол.у	Лист	№ док.	Подп.	Дата	Благоустройство общественной территории		Стадия	Лист	Листов
								ЭП	15	21
						Спецификация Озеленение, деревья		ООО"Архитектура"		

# Спецификация

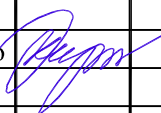
№	Элементы	Изображение элемента	Количество	Размер	Материал
<b>Озеленение, деревья, хвойники</b>					
28	Туя		20 шт.	Крупномерные	
29	Пихта Кавказская		14 шт.	Крупномерные	
30	Ель Сербская		5 шт.	Крупномерные	
28	Сосна Крымская		6 шт.	Крупномерные	
31	Ель обыкновенная подушковидная		12 шт.	Крупномерные	
32	Можевельник микс джулеп		14 шт.		

Изм.	Кол.у	Лист	N док.	Подп.	Дата	"Благоустройство сквера (ул.Гладкова-ул.Ленина)" в ст Павловской Краснодарского края			
						Благоустройство общественной территории	Стадия	Лист	Листов
Архитектор	Кириченко						ЭП	16	21
						Спецификация Озеленение, деревья, хвойники	ООО "Архитектура"		

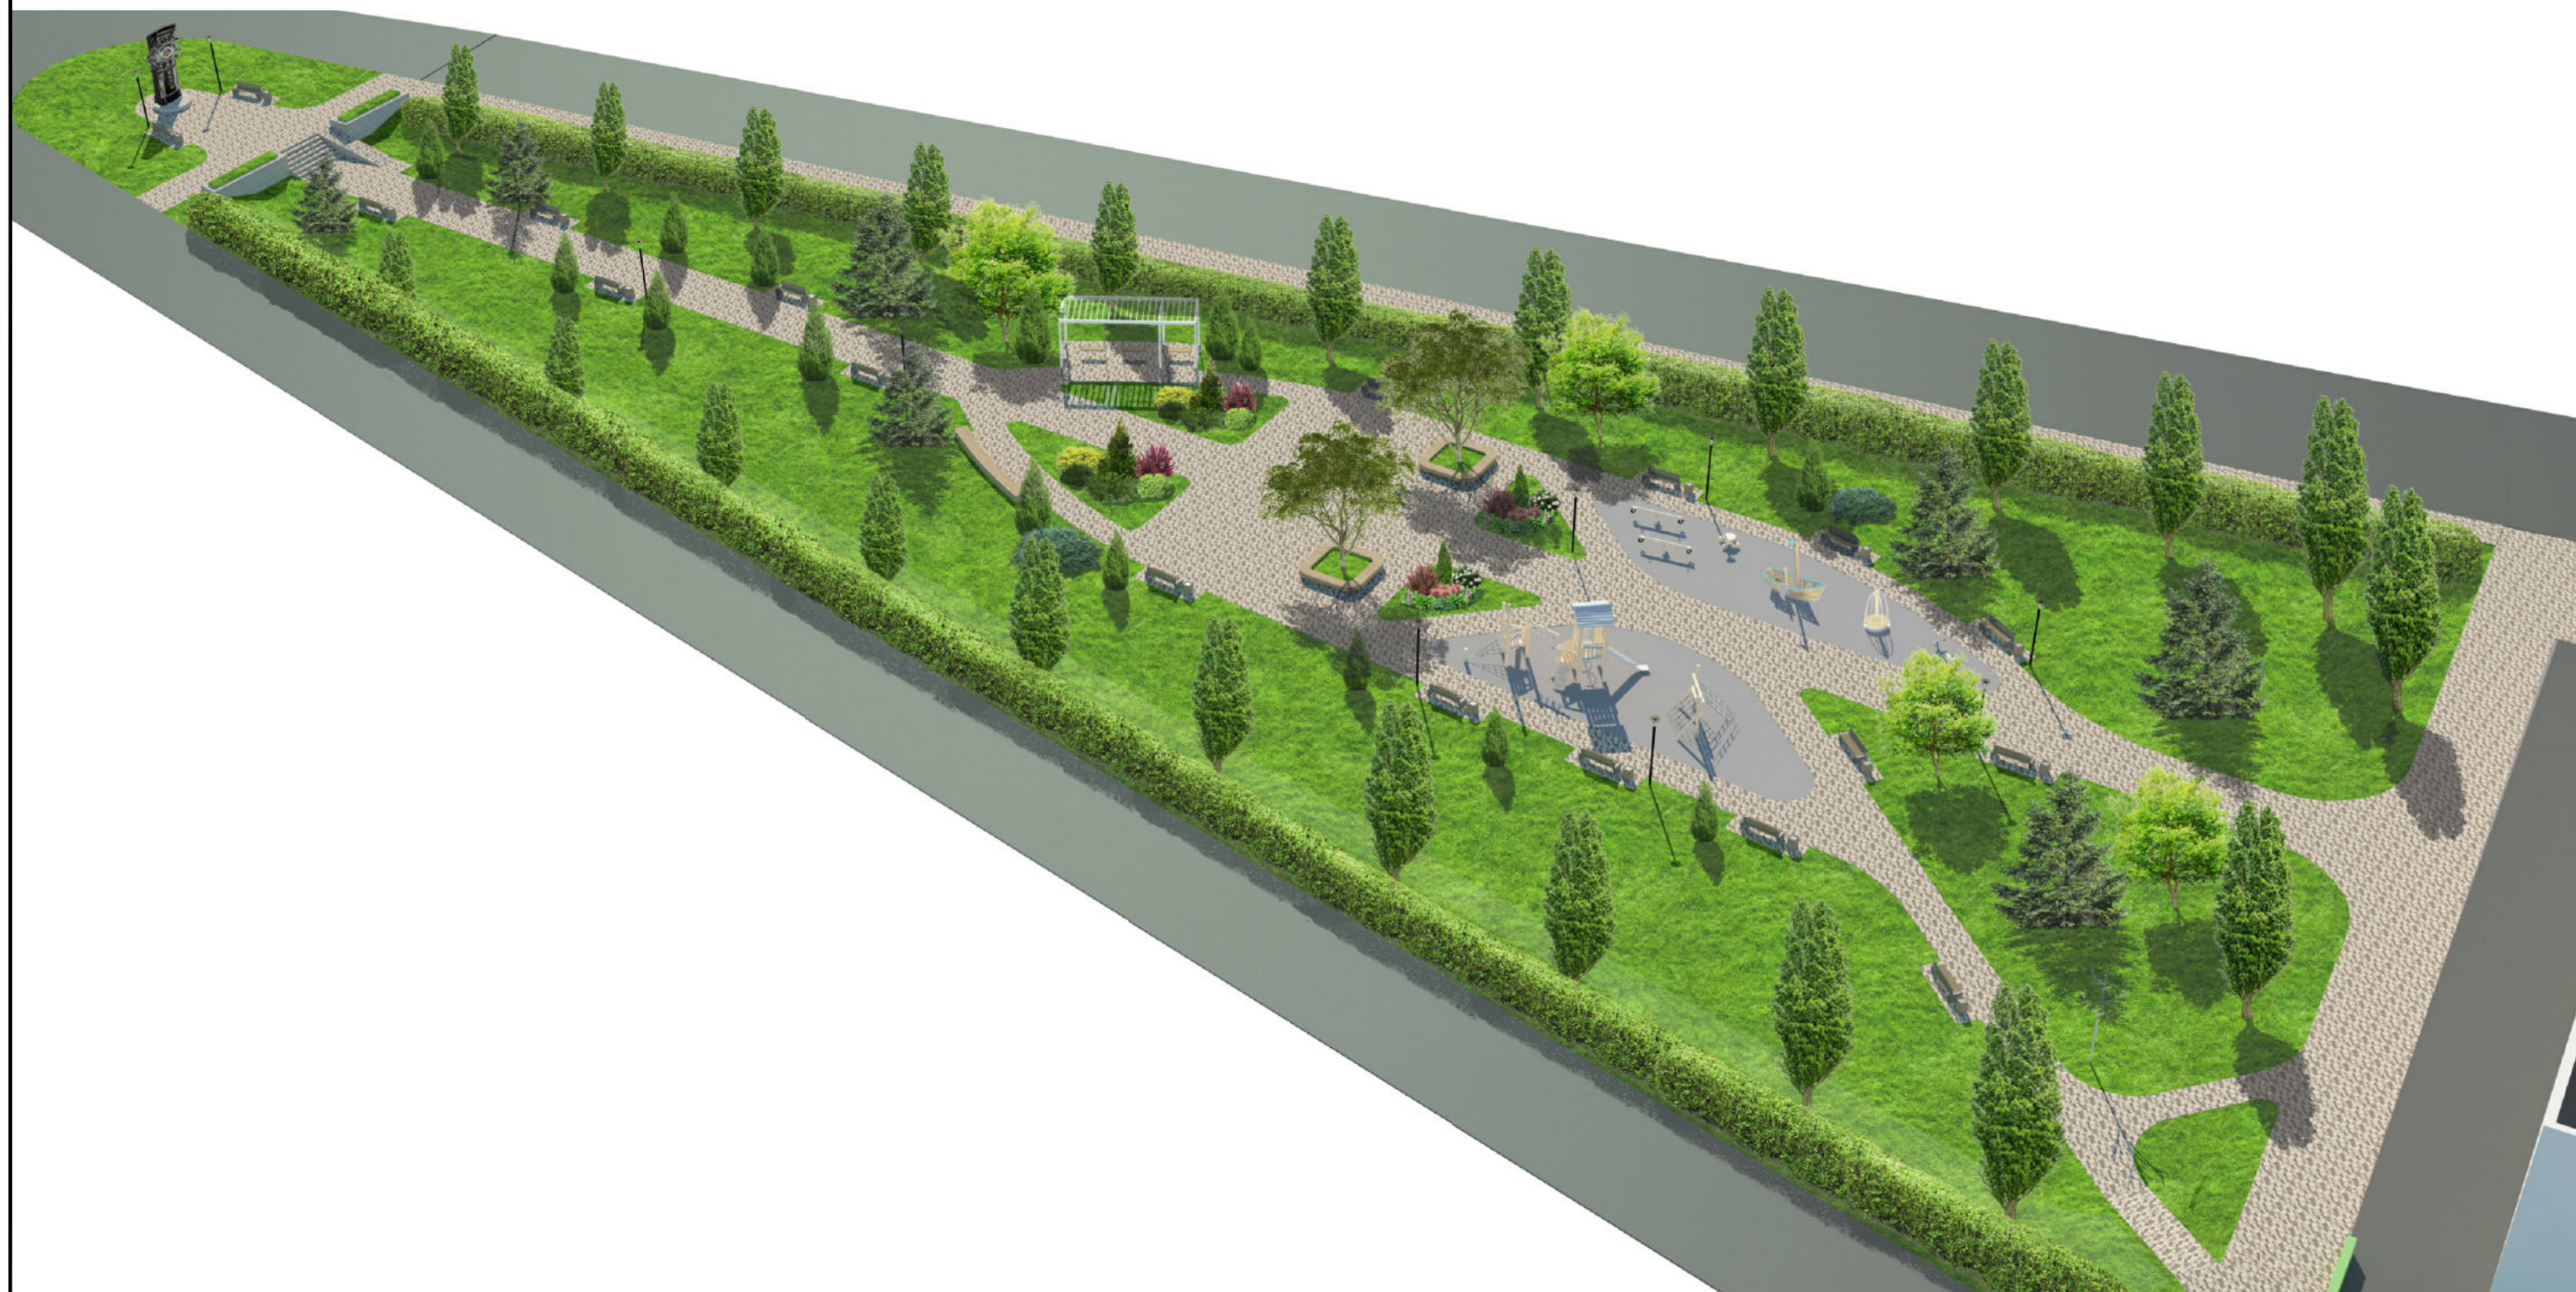


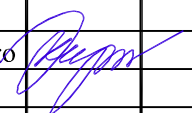
# Спецификация

№	Элементы	Изображение элемента	Количество	Размер	Материал
<b>Озеленение, кустарники</b>					
33	Дерен батын руж2		34 шт.		
34	Спирея Японская		13 шт.		
35	Хоста в ассортименте		20 шт.		
36	Газонная трава		5920 м2		

Изм.	Кол.у.	Лист	N док.	Подп.	Дата	"Благоустройство сквера (ул.Гладкова-ул.Ленина)" в ст Павловской Краснодарского края			
						Благоустройство общественной территории	Стадия	Лист	Листов
Архитектор	Кириченко						ЭП	17	21
						Спецификация Озеленение, кустарники	ООО "Архитектура"		

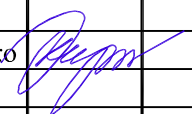




						"Благоустройство сквера (ул.Гладкова-ул.Ленина)" в ст Павловской Краснодарского края			
Изм.	Кол.у	Лист	№ док.	Подп.	Дата				
						Благоустройство общественной территории	Стадия	Лист	Листов
Архитектор	Кириченко						ЭП	18	21
						Визуализация	ООО"Архитектура"		

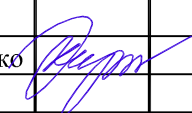




						"Благоустройство сквера (ул.Гладкова-ул.Ленина)" в ст Павловской Краснодарского края			
Изм.	Кол.у	Лист	N док.	Подп.	Дата				
						Благоустройство общественной территории	Стадия	Лист	Листов
Архитектор	Кириченко						ЭП	19	21
						Визуализация	ООО"Архитектура"		





						"Благоустройство сквера (ул.Гладкова-ул.Ленина)" в ст Павловской Краснодарского края			
Изм.	Кол.уч	Лист	N док.	Подп.	Дата				Стадия
Архитектор	Кириченко					Благоустройство общественной территории	ЭП	20	21
						Визуализация	ООО"Архитектура"		





							"Благоустройство сквера (ул.Гладкова-ул.Ленина)" в ст Павловской Краснодарского края			
Изм.	Кол.у	Лист	N док.	Подп.	Дата					
							Благоустройство общественной территории	Стадия ЭП	Лист 21	Листов 21
						Архитектор	Кириченко	ООО"Архитектура"		
							Визуализация			