Российская Федерация Краснодарский край

000 "Архитектура"

352040, ст.Павловская тел. 8-905-40-29-300

ЭСКИЗНЫЙ ПРОЕКТ

Сквер между ул. Азовская и ул.Парковая в ст Павловской Краснодарского края

Директор ООО "Архитектура"

Э.М

Э.М.Кириченко

ст.Павловская 2019г.

Ведомость чертежей основного комплекта

Лист	Наименование	Примечание
1	Пояснительная записка,ведомость чертежей	
2	Фотофиксация	
3	Ситуационный план	
4	Ситуационный план(Google)	
5	Схема генплана	
6	Схема расстановки МАФ, освещения, покрытия	
7	Схема озеленения	
8	Сечение по улицам Азовская,Парковая	
9	Спецификация, покрытия	
10	Спецификация, покрытия	
11	Спецификация, лавки, урны	
12	Спецификация, игровые комплексы	
13	Спецификация, игровые комплексы	
14	Спецификация, спортивные комплексы, снаряды	
15	Спецификация, освещение	
16	Спецификация,мостик, ограждения	
17	Спецификация, озеленение,деревья	
18	Спецификация, озеленение, деревья, хвойники	
19	Спецификация, озеленение,хвойники	
20	Спецификация, озеленение,кустарники	
21	Визуализация Сечение	
22	Визуализация	
23	Визуализация	
24	Визуализация	
25	Визуализация	

ТЕХНИКО ЭКОНОМИЧЕСКИЕ ПОКАЗАТЕЛИ

Общая площадь проектируемого участка 0.68га

Площадь мощения троиуарной плиткой 1200,00м2

Резиновое покрытие 910,00м2

Площадь озеленения 4700,00м2

Пояснительная записка:

- 1. Исходные данные для разработки эскизного проекта.
- -Эскизный проект сквера по ул. Азовская в Азовском микрорайоне ст. Павловская Краснодарского края .
- -Исходными данными для разработки эскизного проекта стали: топографическая съемка М 1:500,выполненная МУП "Павловский архитектурно-градостроительный центр" в 2019г. Общая площадь проектируемого участка 0,68га Территория проектирования расположена в начале Азовского м-на .Рядом находится детский сад .С северной стороны проектируемое спортивное ядро и школа.
- 2. Результаты обследования существующего состояния.

Территория имеет плоскостной ландшафт и ограничена ручьем Западный. Озеленение отсутствует. С западной стороны примыкает существующая автостоянка.

- 3. Архитектурно-планировочное решение
- -Главная задача проекта является создание ландшафтно-парковой зоны отдыха отвечающей требованиям всех групп населения.
- Основная ландшафтно-компазиционная идея состоит в создании образа зеленых островов с деревьями и кустарниками и функциональных островов; детская игровая площадка , спортивная площадка , связанных между собой пешеходными маршрутами.
- Острова имеют органичную плавную форму на них запроектированы искусственные холмы с зелеными насаждениями ,которые создают визуальный эффект естественного ландшафта.

Пешеходные связи объединены с существующим тротуаром по ул. Горького. Мостик является входной зоной со стороны ул. Азовская, где запроектирована автопарковка.

Изм.	Кол.у	4Лист	N док	. Подп.	Дата	Сквер между ул. Азовская и ул.Парковая в ст Павловской Краснодарского края			
							Стадия	Лист	Листов
Архитектор		Кири	ченко⁄	Bum		Благоустройство	ЭП	1	25
						Ведомость чертежей, ТЭП Пояснительная записка	ООО"Архитектура		ектура"













Изм.	Кол.у	нЛист	N док	. Подп.	Дата	Сквер между ул. Азовска в ст Павловской Краснода			
Архи	гектор	Кири	ченкø	Burm		Благоустройство общественной территории	Стадия ЭП	Лист 2	Листов 25
			l			Фотофиксация	000	"Архит	ектура"

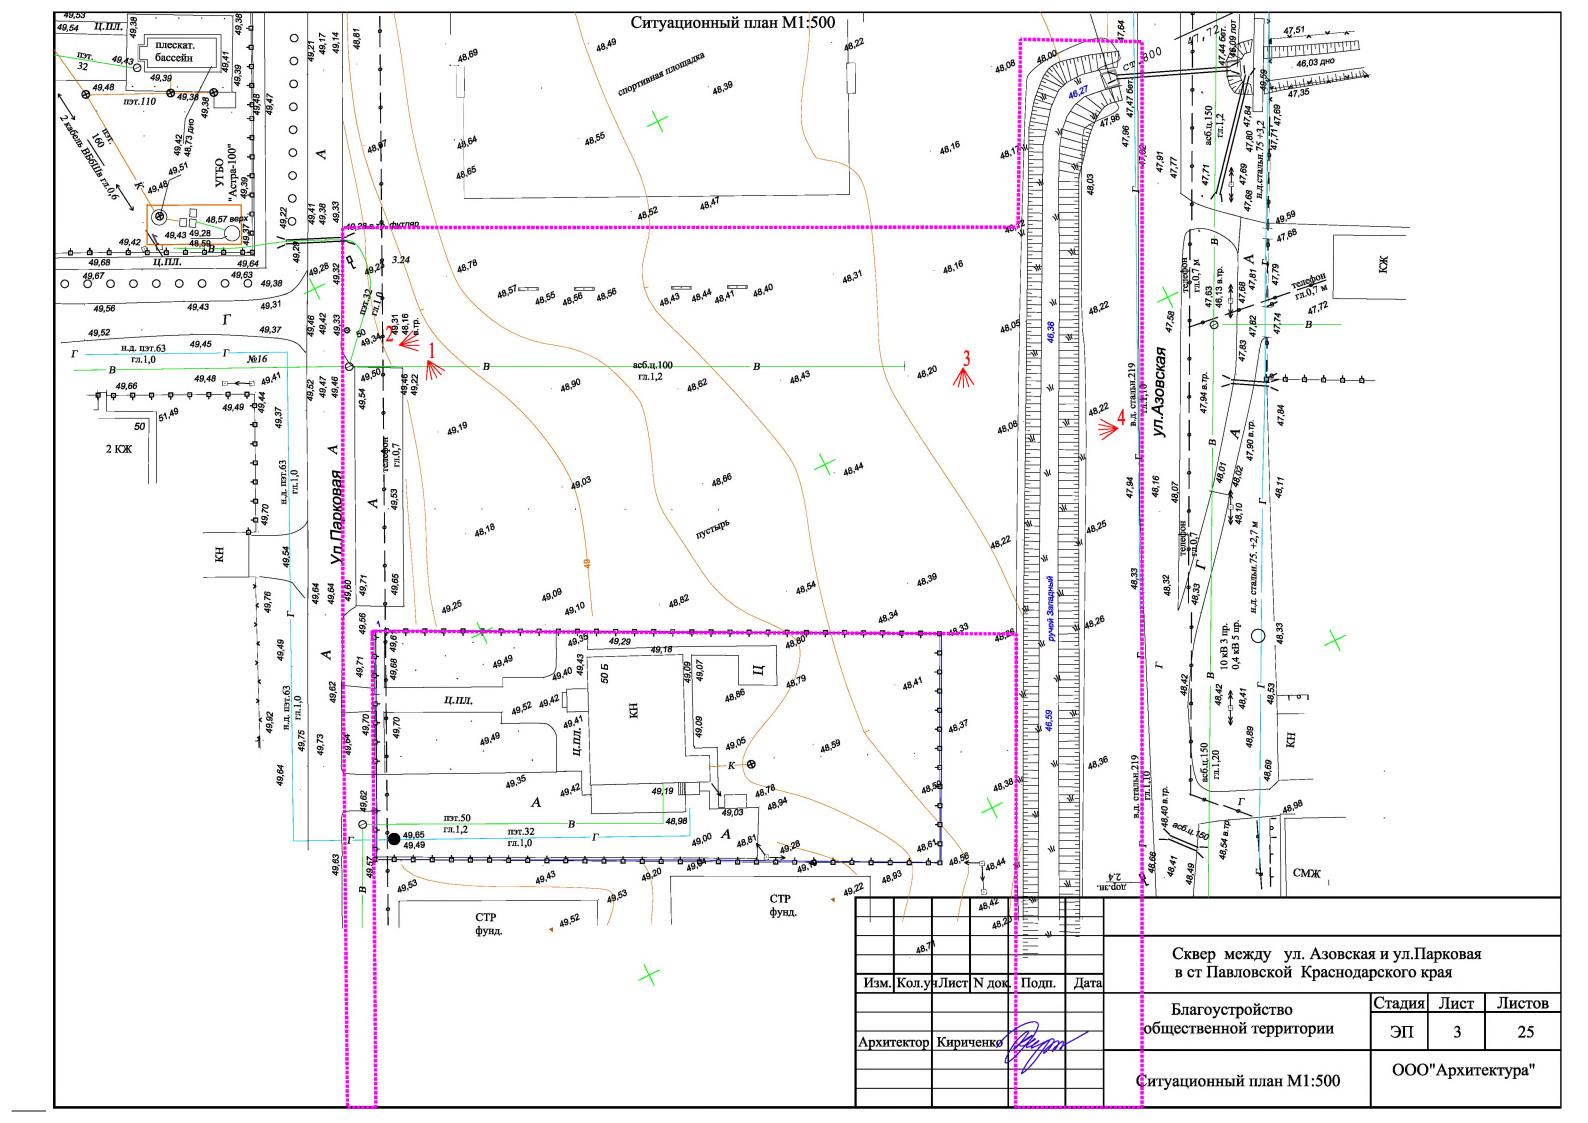




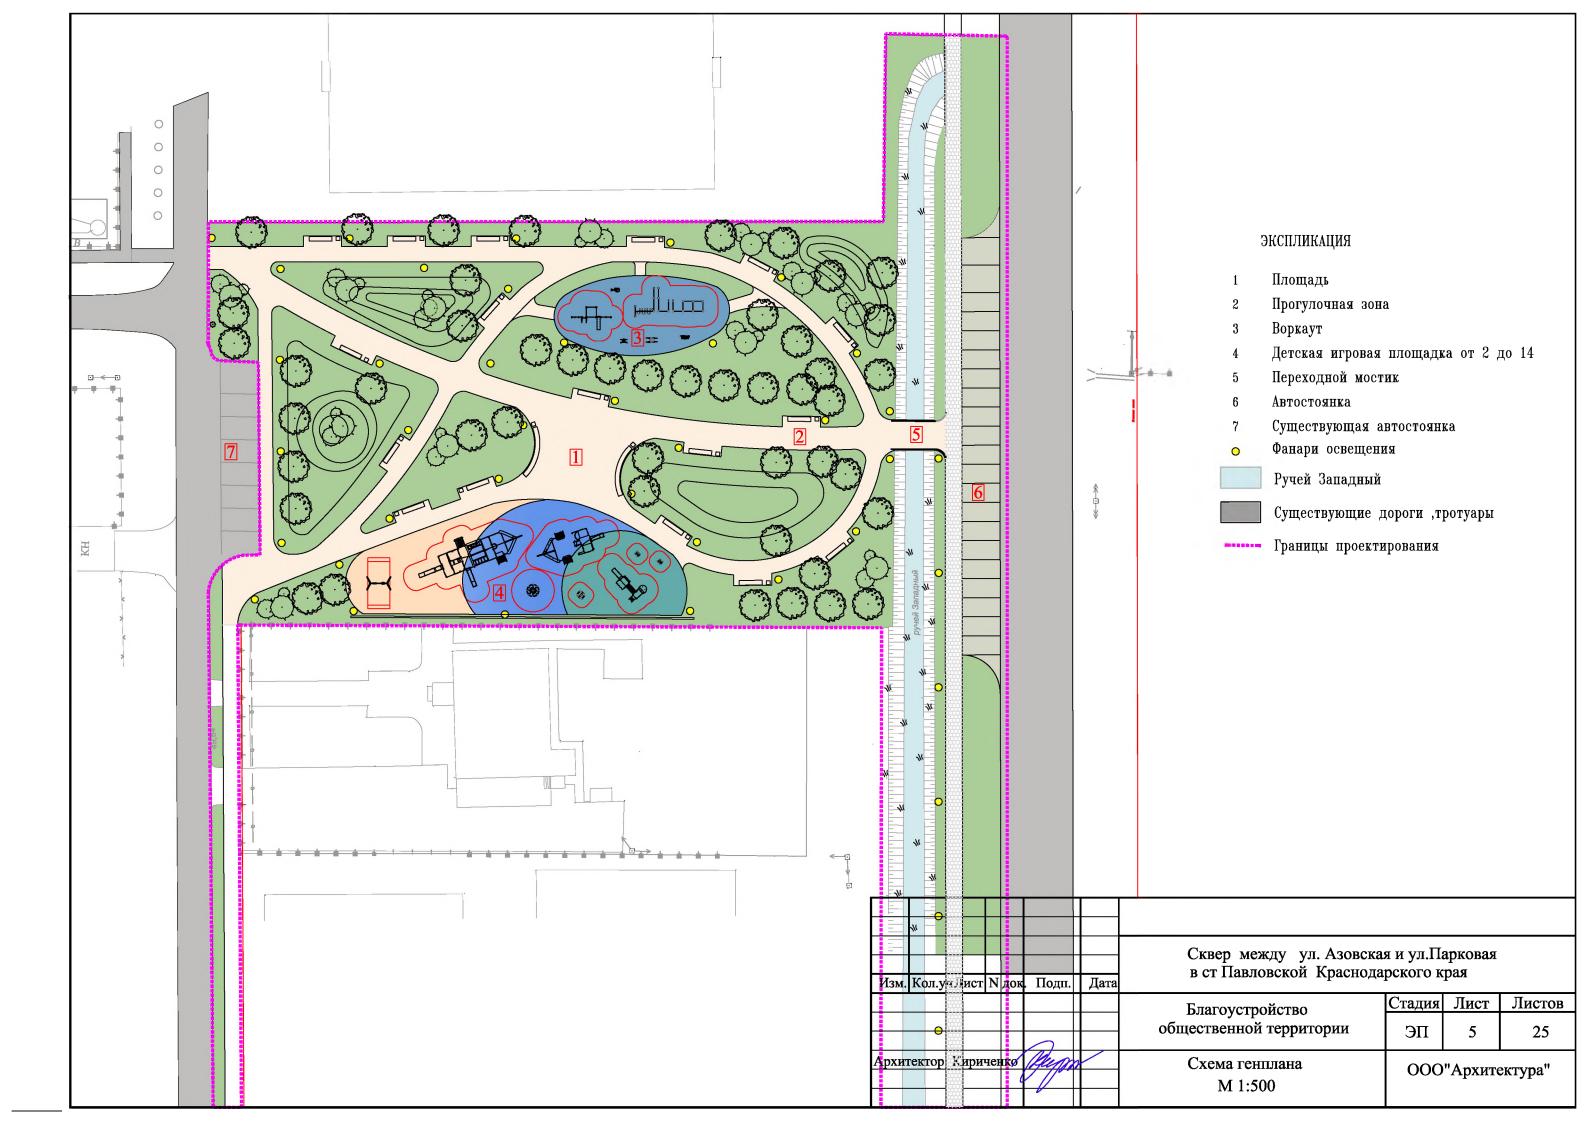

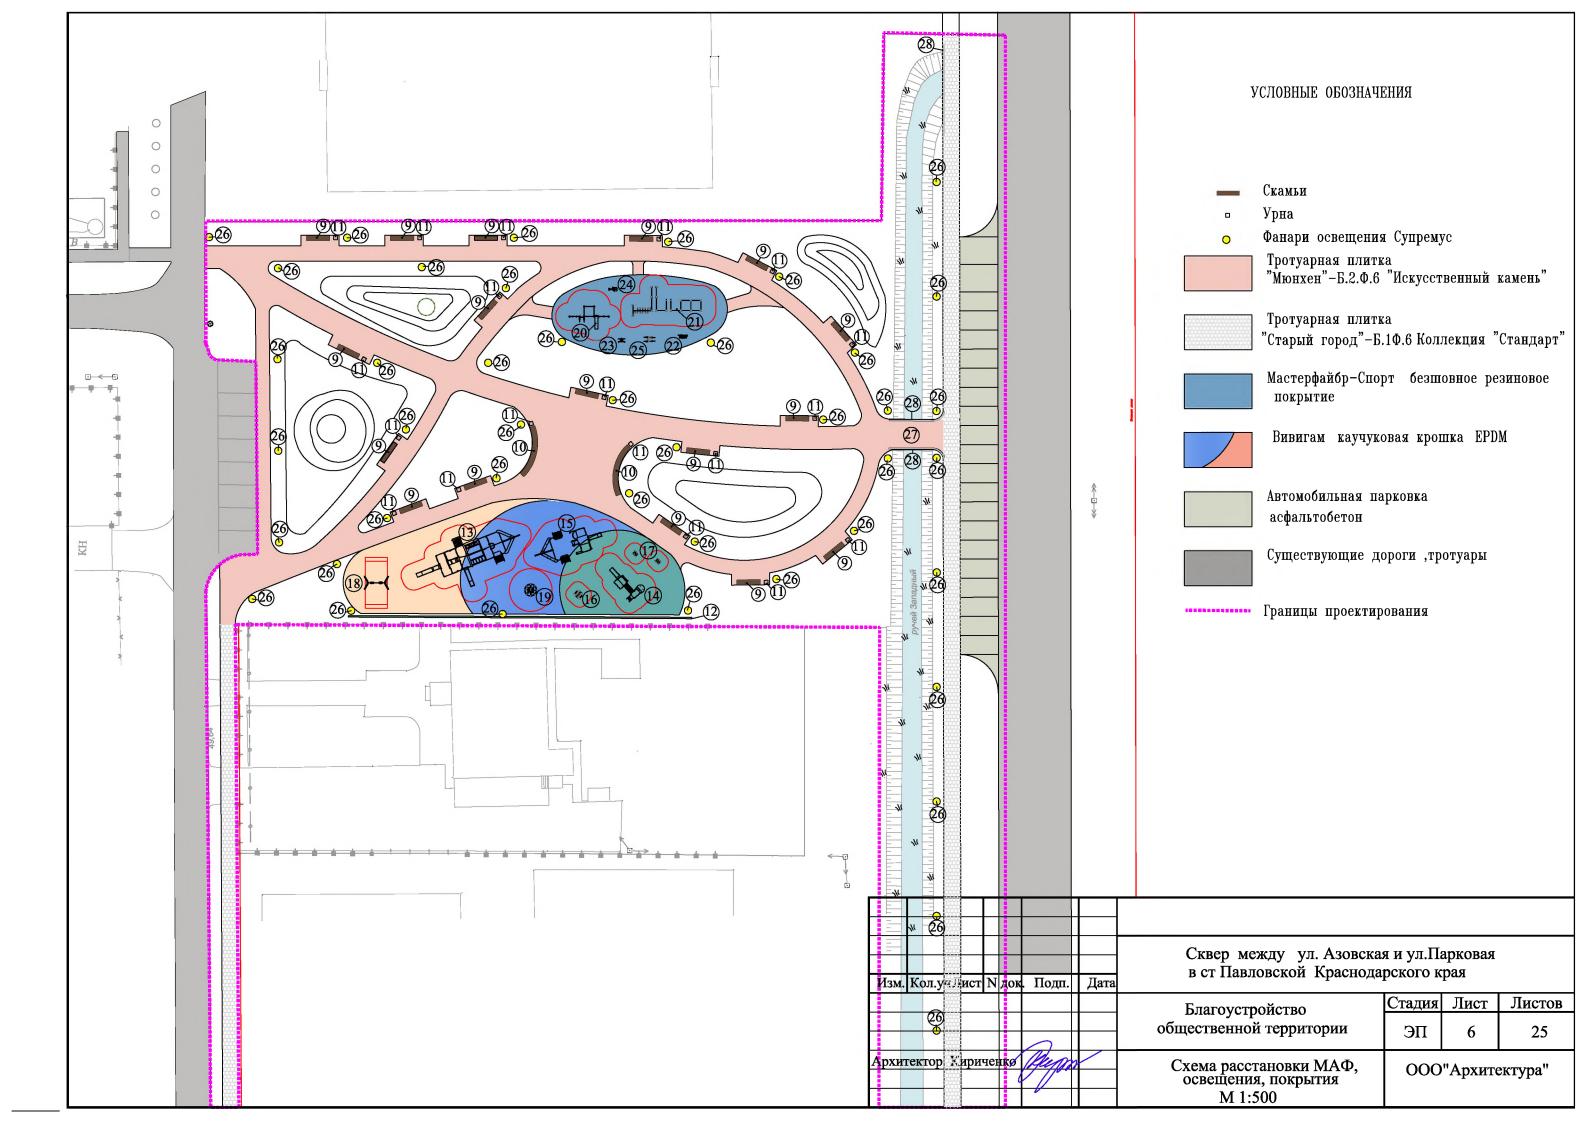


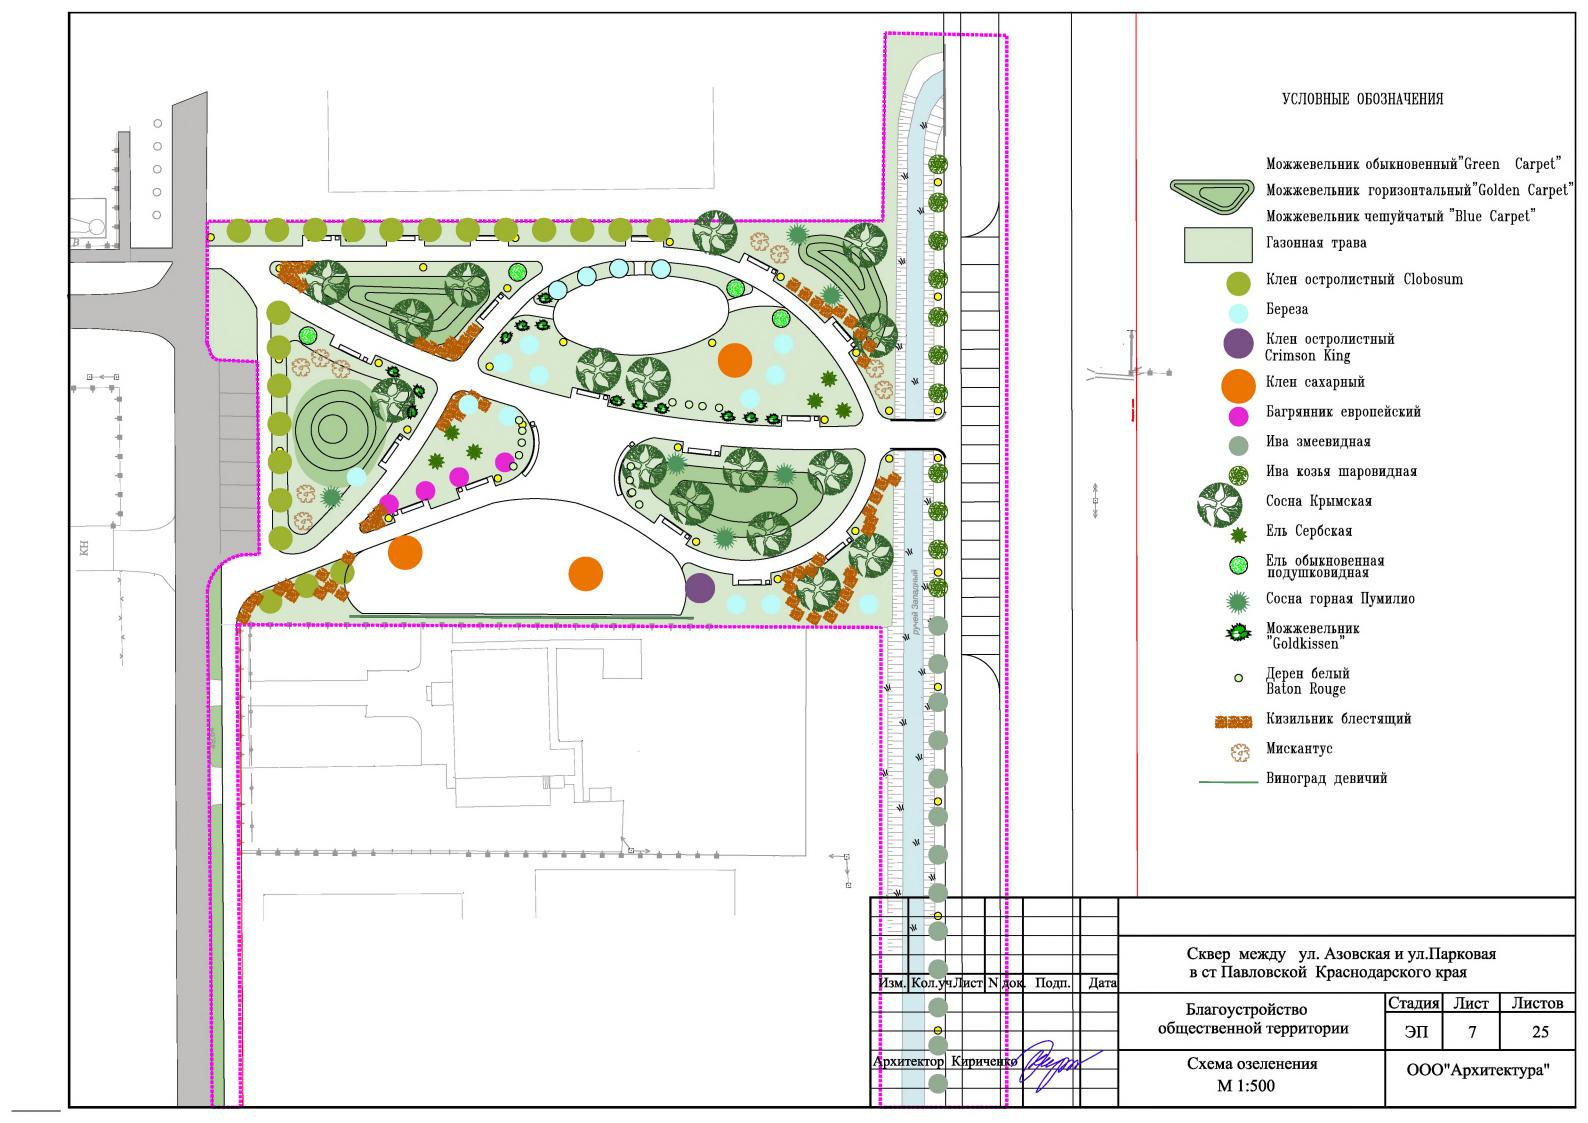

Сечение по ул.Азовская

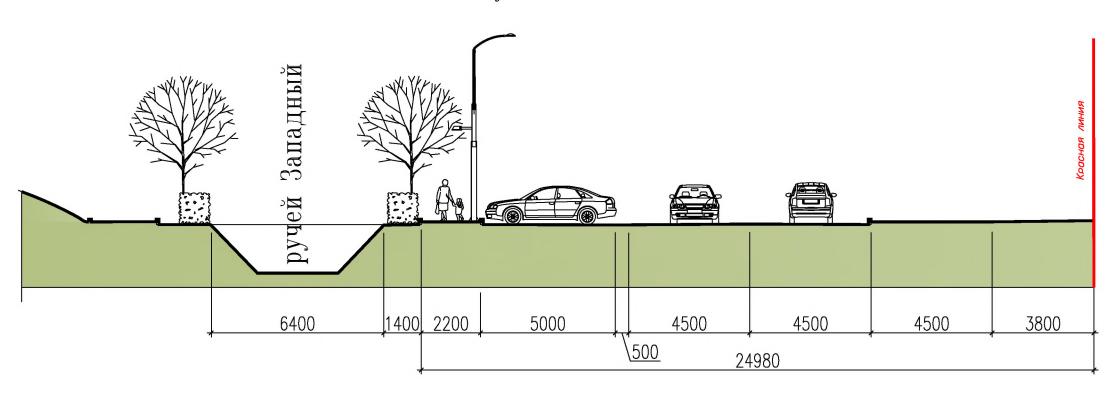

Сечение по ул.Парковая

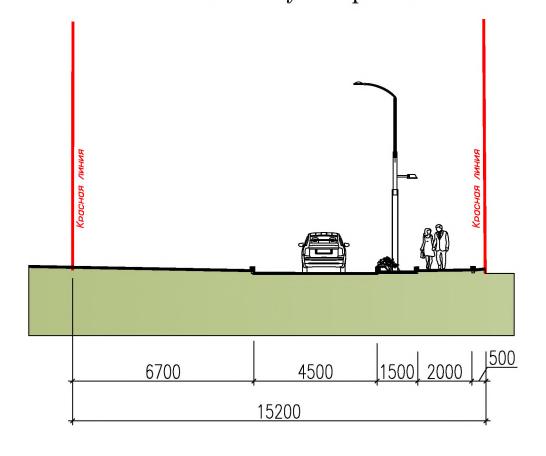

									0		
						Сквер между ул. Азовская и ул. Парковая					
						в ст Павловской Краснодарского края					
Изм.	Кол.уч.	Лист	И Док.	подпись	gama	2 01 11021102011011 1- P 00110710	Perior o riban				
			01			Благоустройство	стадия	лист	листов		
						общественной территории	ЭП	8	25		
Архи	тектор	Кирич	енко 🖊	(fleft			011)	20		
						Сечение по улицам Азовская,Парковая	ООО"Архитектура"				
			7 9 9 4 A M			Схема раскладки тротуарной плитки			ктура"		
						1 1			1		

№ п/п	Элементы	Изображение элемента	Количество		Размер	Материал
	I	Покрытия	l .		I	
1	Плитка на основные дорожки "Мюнхен"-Б.2.Ф.6 Коллекция "Искусственный камень" цвет-степняк Фирма "Выбор"		1200,00м2		280x210,210x140, 140x140,140x70	Бетон,ЩПС
2	Плитка на тротуар "Старый город"-Б.1Ф.6 Коллекция "Стандарт" цвет-серый Фирма "Выбор"		500,00м2		260x160,160x160, 160x100	Бетон,ЦПС
3	Бордюры БР 100.20.80 поребрик Коллекция "Искусственный камень" цвет-степняк Фирма "Выбор"				1000x200x80	Бетон,ЦПС
4	Бордюры БРШ 50.20.80 шарнирный Коллекция "Искусственный камень" цвет-степняк Фирма "Выбор"				500x200x80	Бетон,ЦПС
			Изм. Кол.у лист N док. Г	Іодп. Дата	Сквер между ул. Азо в ст Павловской Крас	рвская и ул.Парковая нодарского края
				Person .	Благоустройство общественной территории	Стадия Лист Л

Спецификация Покрытия

ООО"Архитектура"

					T		
No	Элементы	Изображение элемента	Количество	Размер	Материал		
		Покрытия	•	•			
5	Бордюры БР 100.20.80 поребрик Коллекция Коллекция "Стандарт" цвет-серый Фирма "Выбор"			1000x200x80	Бетон,ЦПС		
6	Покрытие спортивных площадок Фирма "Новая площадка"		380,00(воркаут)		Мастерфайбр-Спорт безшовное резиново покрытие		
7	Покрытие детских Фирма "Новая площадка"		530,00м2		Вивигам каучуковая крошка EPDM		
8	Автомобильная парковка		284,00м2		Асфальто-бетон		
			Изм. Кол.у і Лист N док. Подп. , Архитектор Кириченко Пирм	Сквер между ул. Аз в ст Павловской Кра Благоустройство общественной территори Спецификация Покрытия	Стадия Лист Лист		

№	Элементы	Изображение элемента	Количество	Размер	Материал
		Лавки,урны			
9	Скамья Верона "Дельта" со спинкой Фирма "Армия спорта"		17 шт.	L 3,0	Сталь, дерево
10	Скамья Верона "Волнистая-1"со спинкой Фирма "Армия спорта"		2 шт.	L 7,20	Сталь, дерево
11	Урна уличная Юпитер Фирма "Армия спорта"		19 шт.	380х380х600мм	Сталь, дерево
12	Декоративная стена ограждения		1шт.	L 45,00м.п. h 2,50м индивидуальное изготовление	Метал.каркас сетка
			Изм. Кол.у і Лист N док. Подп.	Парковая зона по ул. Лен общеобразовательной школ дата дома в ст Павловской Крас Благоустройство общественной территори	ты №1 и многоквартирного снодарского края Стадия Лист Л

ООО"Архитектура"

Спецификация Лавки,урны

Специф	икация
--------	--------

№	Элементы	Изображение элемента	Количество	Размер	Материал
	· · · · · · · · · · · · · · · · · · ·	Игровые комплексы (4)	'	1	
13	серия Лунопарк -Фрегат арт.5119 от7 до14лет Фирма "Наш двор"		1 шт.	14,5x6,7x6,5	
14	серия Мини Городки арт.4204 от3 до 7лет Фирма "Наш двор"		1 шт.	5,10x2,8x2,1	
15	серия Лунопарк -Драккар арт.5115 от3 до14лет Фирма "Наш двор"		1 шт.	9,2x4,3x3,1	
16	серия Вираж Качалка Кораблик арт.6102 от3 до 7лет Фирма "Наш двор"		1 шт.	1,1x0,9x09	
17	серия Вираж Качалка Афалина арт.6104 от3 до 7лет Фирма "Наш двор"		2 шт.	0,7x0,4x0,7	

Изм.	Кол.у	яЛист	N док	. Подп.	Дата				
						Благоустройство	Стадия	Лист	Листов
Архитектор Кириченко			общественной территории	эп	12	25			
			D			Спецификация Игровые комплексы	ООО"Архитектура		ектура"
						•			

№	Элементы	Изображение элемента	Количество	Размер	Материал
		Игровые комплексы (4)			
18	серия Вираж Качели арт.6323 от1 до14лет Фирма "Наш двор"		1 шт.	3,2x1,8x2,1	
19	серия Вираж Карусель арт.6508 от3 до 14лет Фирма "Наш двор"		1 шт.	1,6x1,6x0,8	

Изм.	Кол.у	н Лист	N док	. Подп.	Дата	Сквер между ул. Азовская и ул.Парковая в ст Павловской Краснодарского края				
			, ,	, ,	, ,	Благоустройство	Стадия	Лист	Листов	
Архитектор Кирич		Кириченко Диго		общественной территории	ЭП	13	25			
			l l			Спецификация Игровые комплексы	ООО"Архитектура"		ектура"	

Спец	ud	икаи	ия
011007	40	01110107	-

№	Элементы	Изображение элемента	Количество	Размер	Материал
	Сп	ортивные комплексы,снар	яды(3)		
20	серия Воркаут арт.W0031 от 14+ Фирма "Наш двор"		1 шт.	5,3x3x2,6	
21	серия Воркаут арт. W0043 от 14+ Фирма "Наш двор"		1 шт.	9,1x3,9x2,4	
22	серия Тренажер арт.7719 от 14+ Фирма "Наш двор"		1 шт.	1,6x0,5x1,4	
23	серия Тренажер арт.7704 от 14+ Фирма "Наш двор"		1 шт.	0,9x0,6x1,7	
24	серия Тренажер арт.7718 от 14+ Фирма "Наш двор"		1 шт.	1,1x0,5x1,0	
25	серия Тренажер арт.7720 от 14+ Фирма "Наш двор"		1 шт.	1,5x0,6x1,5	
			Изм. Кол.у і Лист N док. Подп. Д	Сквер между ул. Азовата	

Архитектор Кириченко

Стадия Лист

14

ООО"Архитектура"

ЭП

Благоустройство общественной территории

Спецификация Спортивные комплексы, снаряды Листов

25

Освещение 26 Свегоднодный уличный светильник Супромус Фирма Alfresco 46 шт. высота 3,50- 4,00м. Свер между ул. Азовская и ул.Париован и инф. пр. пр. пр. пр. пр. пр. пр. пр. пр. пр	Nº	Элементы	Изображение элемента	Количество	Размер	Материал
Сквер между ул. Азовская и ул. Парковая в ст Павлювской Красиоларского края Высота 3,50- 4,00м. Сквер между ул. Азовская и ул. Парковая в ст Павлювской Красиоларского края Благ сустройство Стадия Лист			Освещение			
Благоустройство — общественной территории 15		светильник Супремус		46 шт.	высота 3,50- 4,00м.	
Благоустройство — общественной территории 15					Сквер между ул. Азов	ская и ул.Парковая
					Благоустройство	Стадия Лист

	Спецификация				
№	Элементы	Изображение элемента	Количество	Размер	Материал
		Мостик,ограждения			
27	Мостик		1 шт.	4,0 - 7,0м.	Метал.каркас бетон
28	Ограждение мостика Ограждение "Сана" Фирма "Аданат"		3 шт.	7,50м- h-1,2 -2шт. 12,0м- h-1,2 -1шт.	
				Capon Morani VII Anon	povog v vy Honvopog
			Изм. Кол.унЛист N док. Подп. Дата		подарского края
			Архитектор Кириченко Мем	Благоустройство общественной территории	Стадия Лист Листов ЭП 16 25
			John John John John John John John John	Спецификация Мостик,ограждения	ООО"Архитектура"

Спецификация No Изображение элемента Размер Материал Элементы Количество Озеленение, деревья Клен остролистный Clobosum 29 Крупномерные 22 шт. Багрянник европейский 30 Крупномерные 4 шт. Ива змеевидная 31 Крупномерные 14 шт. Ива козья шаровидная 32 Крупномерные 11 шт. Клен остролистный Crimson King 33 Крупномерные 1 шт. Клен сахарный 34 Крупномерные 3 шт. Сквер между ул. Азовская и ул. Парковая в ст Павловской Краснодарского края Изм. Кол.у і Лист N док. Подп. Дата Стадия Лист Листов Благоустройство

Архитектор Кириченко

общественной территории

Спецификация

Озеленение, деревья

17

ООО"Архитектура"

25

ЭП

Nº	Элементы	Изображение элемента	Количество	Размер	Материал
		Озеленение,деревтя,хвойник	Ι Ν		
35	Береза повислая		12 шт.	Крупномерные	
36	Сосна Крымская		16 шт.	Крупномерные	
37	Ель Сербская	*	6 шт.	Крупномерные	
38	Сосна горная Пумилио		6 шт.		
39	Ель обыкновенная шаровидная		4 шт.		

Изм	Колу	а Лист	N док	. Подп.	Дата	Сквер между ул. Азовская и ул.Парковая в ст Павловской Краснодарского края				
			- 1 Дол	, 110,411		Благоустройство	Стадия	Лист	Листов	
Архи	рхитектор Кириченко Пири		ченкø	Burm		общественной территории	ЭП	18	25	
				Спецификация Озеленение, деревья, хвойники	ООО"Архитектур		ектура"			
		•					•			

№	Элементы	Изображение элемента	Количество	Размер	Материал									
	Озеленение хвойные растения													
40	Можжевельник "Goldkissen"		10 шт.											
41	Можжевельник горизонтальный "Golden Carpet"		на холмы 500 шт.											
42	Можжевельник чешуйчатый "Blue Carpet"		на холмы 500 шт.											
43	Можжевельник обыкновенный "Green Carpet"		на холмы 500 шт.											

Изм.	Кол.у	нЛист	N док	. Подп.	Дата	Сквер между ул. Азовская и ул.Парковая в ст Павловской Краснодарского края				
					, ,	Благоустройство	Стадия	Лист	Листов	
Архитектор Кириченко		Burm		общественной территории	ЭП	19	25			
			l			Спецификация Озеленение, хвойники	ООО"Архитектура"		ктура"	

№	Элементы	Изображение элемента	Количество	Размер	Материал
		Озеленение,кустарники			
44	Мискантус		9 шт.		
45	Кизильник блестящий		140 шт.		
46	Дерен белый Baton Rouge		13 шт.		
47	Виноград девичий		15 шт.		
48	Газонная трава		2200м2		
		1	1	I	I

1								
Кол.у	аЛист	N док	. Подп.	Дата	в ст Павловской Краснола			
					Блягоустройство	Стадия	Лист	Листов
Архитектор Киричен		ченко	Mum		общественной территории	эп	20	25
		•			Спецификация Озеленение,кустарники	ООО"Архитекту		ектура"
						Кол.унЛист N док. Подп. Дата В ст Павловской Краснода Благоустройство общественной территории Спецификация	Кол.унЛист N док. Подп. Дата Благоустройство общественной территории Спецификация ООО	Благоустройство общественной территории ЭП 20 Спецификация ООО"Архите



ручей Запа

Изм.	Кол.у	яЛист	N док	. Подп.	Дата	Сквер между ул. Азовская и ул. Парковая в ст Павловской Краснодарского края				
					,	Благоустройство	Стадия	Лист	Листов	
Архитектор Кириченко Дил		Burm		общественной территории	ЭП	21	25			
				Визуализация Сечение	ООО"Архитектура"					



Изм.	Кол.у	1Лист	N док	. Подп.	Дата	Сквер между ул. Азовская и ул. Парковая в ст Павловской Краснодарского края				
					, ,	Благоустройство	Стадия	Лист	Листов	
Архитектор		Кириченко Жит			общественной территории	ЭП	22	25		
						Визуализация	ООО"Архитектура"			



	-									
	1									
	1					Сквер между ул. Азовска				
Изм	. Кол.у	нЛист	N док	. Подп.	Дата	в ст Павловской Краснода	рского к	рая		
						Благоустройство	Стадия	Лист	Листов	
Архи	тектор	Кири	оиченкø	Burm		общественной территории	ЭП	23	25	
						Визуализация	ООО"Архитектура"			



_										
ŀ										
	Изм.	Кол.у	нЛист	N док	. Подп.	Дата	Сквер между ул. Азовска в ст Павловской Краснода			
Ī							Благоустройство	Стадия	Лист	Листов
	Архит	гектор	Кири	ириченкø	Bum		общественной территории	ЭП	24	25
							Визуализация	000	"Архите	ектура"





Изм.	Кол.у	1 Лист	N док	. Подп.	Дата	Сквер между ул. Азовская и ул.Парковая в ст Павловской Краснодарского края				
						Благоустройство	Стадия	Лист	Листов	
Архит	гектор	Кири	ченкø	Burm		общественной территории	ЭП	25	25	
			t			Визуализация	ООО"Архитектура		ектура"	