

УТВЕРЖДЕНА:

(наименование документа об утверждении, включая наименование органов

государственной власти или органов местного самоуправления, принявших

решение об утверждении схемы или подписавших соглашение о

перераспределении земельных участков)

от _____ 202 г. № _____


Схема расположения земельного участка или земельных участков
на кадастровом плане территории

Условный номер земельного участка: _____

Площадь земельного участка: 2634 м²

Кадастровый квартал 23:24:0602023

Обозначение характерных точек	Координаты	
	X	Y
1	603793.39	2245283.67
2	603798.83	2245294.14
3	603741.09	2245303.13
4	603740.73	2245250.95
5	603783.23	2245246.81
6	603800.30	2245282.22
1	603793.39	2245283.67

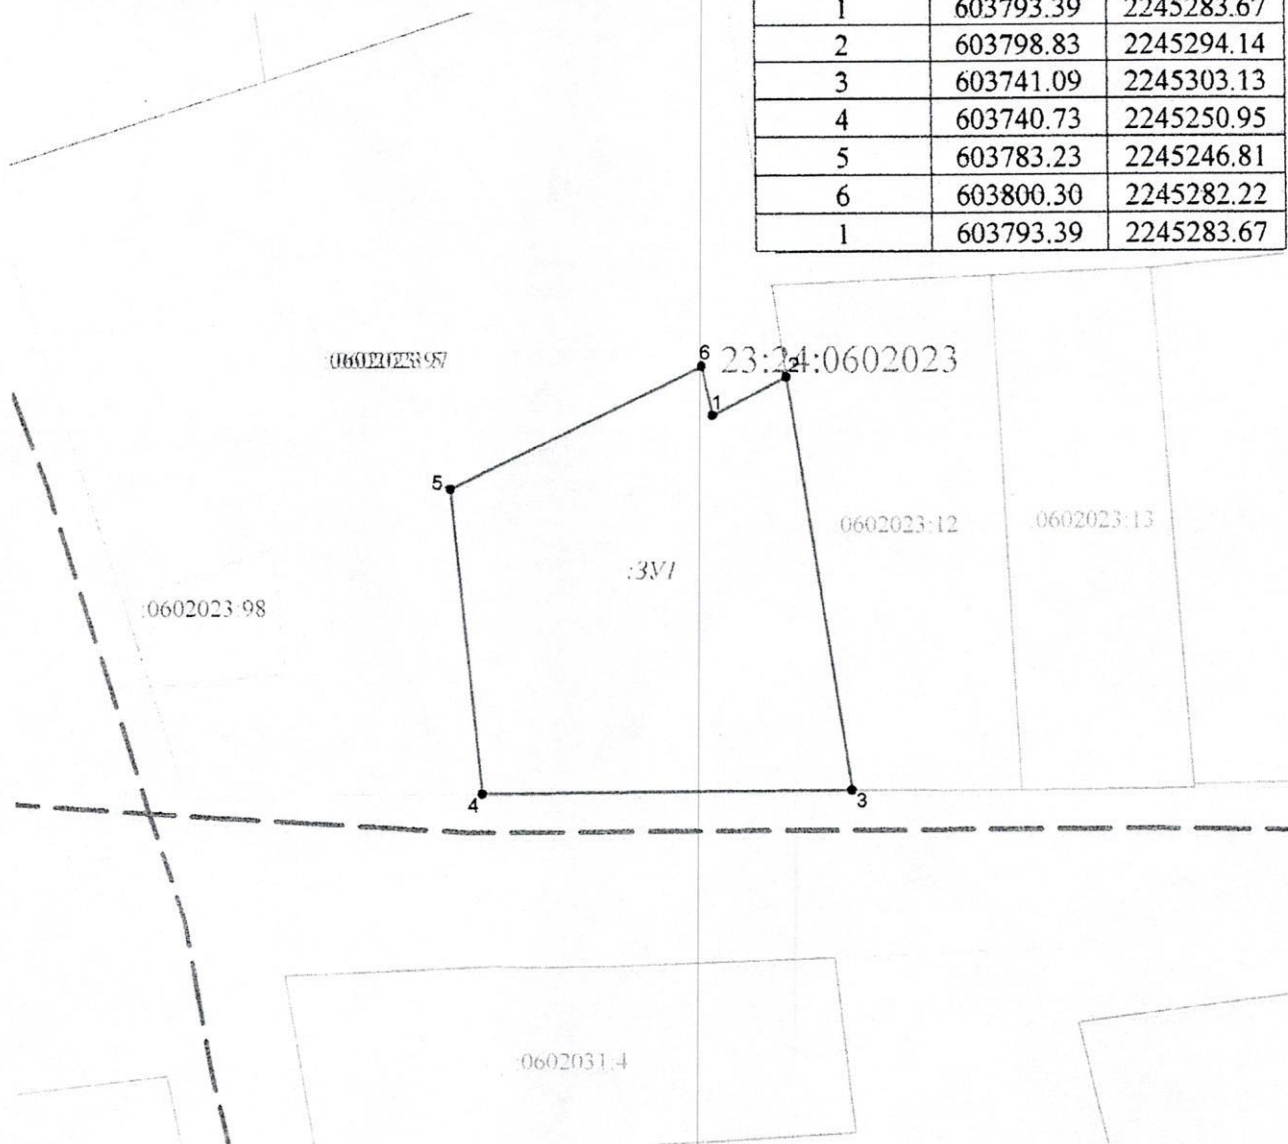

Масштаб 1:1000

Условные обозначения:

- — — — — - граница кадастрового квартала
- - граница земельного участка
- - характерная точка границы земельного участка