

Схема расположения земельного участка или земельных участков на кадастровом плане территории


Условный номер земельного участка: 3У1

Площадь земельного участка: 2622 м²

кадастровый квартал 23:24:0102056

Земельный участок

Обозначение характерных точек	Координаты	
	X	Y
н1	605098.44	2196368.97
н2	605055.64	2196350.11
н3	605061.31	2196332.57
1	605068.40	2196306.95
2	605113.08	2196323.39
н4	605127.22	2196329.87
н5	605117.92	2196356.58
н6	605104.96	2196352.24
н1	605098.44	2196368.97

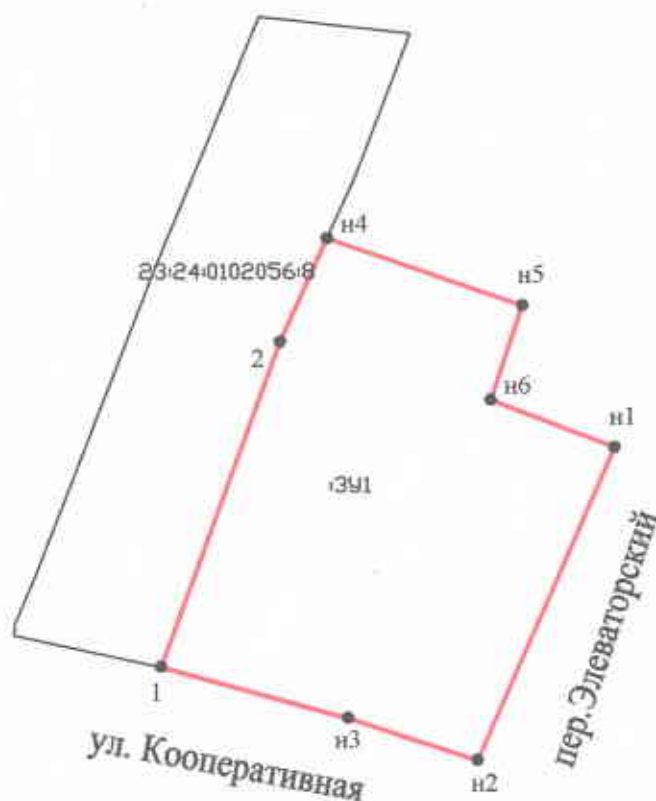

Масштаб 1:1000

Условные обозначения:

- 23:24:0102056:8 - кадастровый номер участка, занесенного в ЕГРН
-  - граница кадастрового квартала
-  - граница земельного участка
-  - характерная точка границы земельного участка