

УТВЕРЖДЕНА:

(подпись и печать должностного лица органа, осуществляющего регистрацию недвижимости)
(подпись и печать органа, осуществляющего регистрацию недвижимости)
(подпись и печать органа, осуществляющего регистрацию недвижимости)
(подпись и печать органа, осуществляющего регистрацию недвижимости)
от: 2018 г. №

Схема расположения земельного участка или земельных участков
на кадастровом плане территории


Условный номер земельного участка: _____

Площадь земельного участка: 2484 м²

Система координат: МСК 23 2 зона

05/30/11/05

№	Объемные характеристики участка	Координаты	
		X	Y
1	1	594401.84	2232368.85
2	2	594403.60	2232384.15
3	3	594233.71	2232372.46
4	4	594230.38	2232358.33
1	1	594401.84	2232368.85

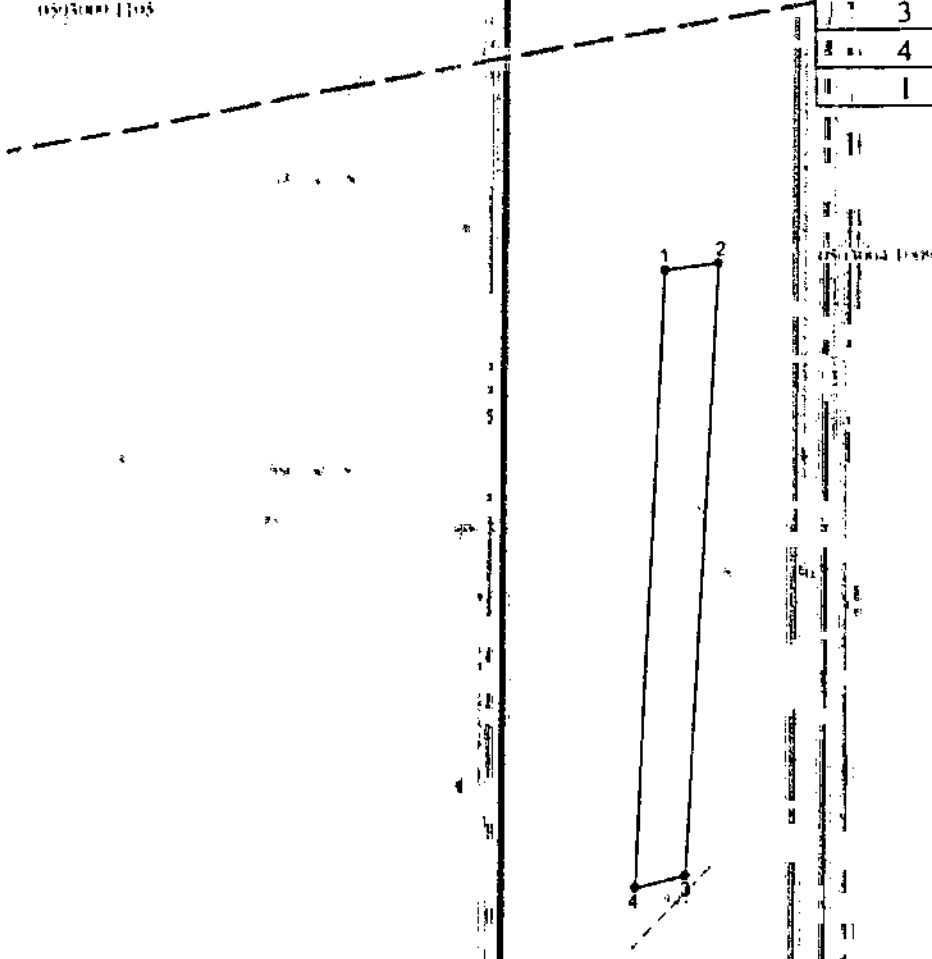

Масштаб 1:2000

Условные обозначения:

- граница кадастрового квартала
- граница земельного участка
- характеристическая точка границы земельного участка