

Приложение

УТВЕРЖДЕНА

постановлением администрации

муниципального образования

Павловский район


от _____ 2026 г. № _____

Схема расположения земельного участка или земельных участков на кадастровом
плане территории

Условный номер земельного участка: ЗУ1

Площадь земельного участка: 1079 м²
кадастровый квартал 23:24:0803001

23:24:0803001

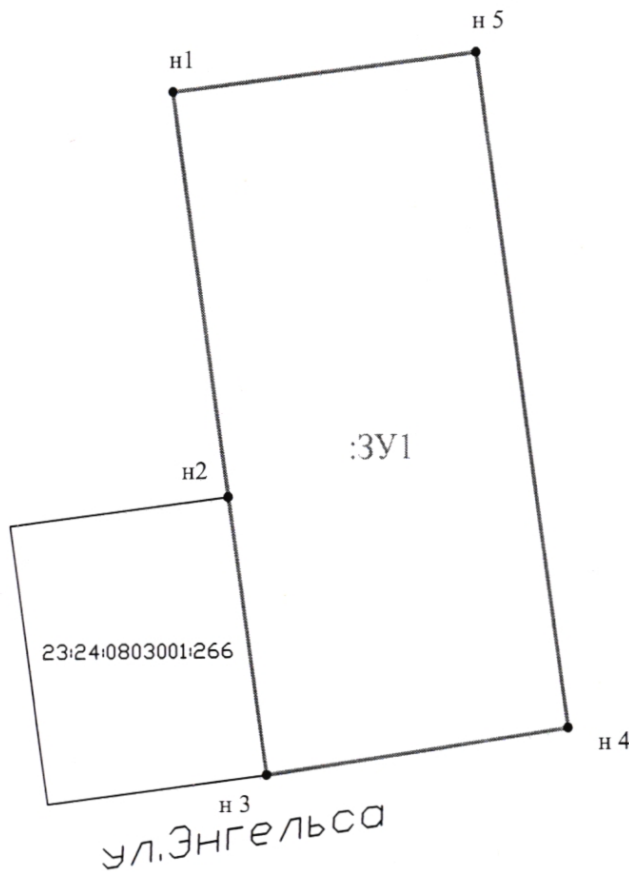

Масштаб 1:500

Земельный участок

Обозначение характерных точек	Координаты	
	X	Y
н 1	589610.79	2197145.99
н 2	589581.77	2197149.91
н 3	589561.95	2197152.59
н 4	589565.11	2197174.36
н 5	589613.48	2197167.82

Условные обозначения:

- 23:24:0803001:266 - кадастровый номер участка, занесенного в ЕГРН
- 23:24:0803001 - кадастровый квартал
- - граница земельного участка (согласно сведения ГКН)
- - граница земельного участка
- - характерная точка границы земельного участка