

УТВЕРЖДЕНА:

Схема расположения земельного участка или земельных участков на кадастровом плане территории


Условный номер земельного участка: _____

Площадь земельного участка: 2500 м²

Система координат: МСК23 2 зона

(наименование документа об утверждении, включая наименование органов государственной власти или органов местного самоуправления, принявших решение об утверждении схемы или подписавших соглашение о перераспределении земельных участков)
от _____ 2019 г. № _____

Обозначение характерных точек	Координаты	
	X	Y
1	581867.47	2187684.44
2	581997.51	2187688.93
3	581997.51	2187706.89
4	581867.67	2187704.96
1	581867.47	2187684.44

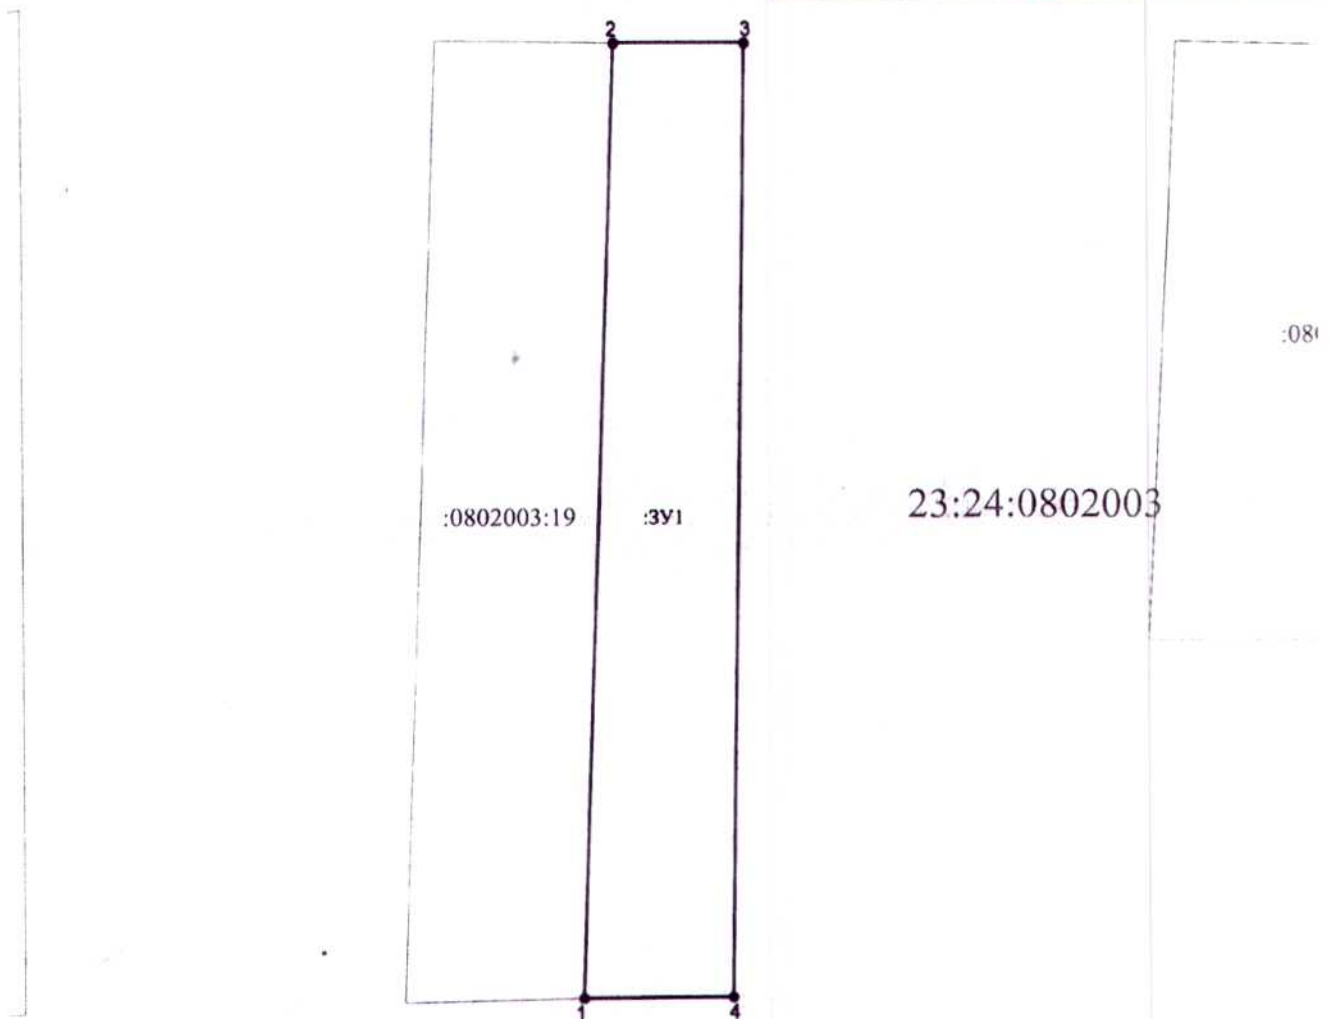

Масштаб 1:1000

Условные обозначения:

- — — — — - граница кадастрового квартала
- - граница земельного участка
- - характерная точка границы земельного участка