

Приложение

УТВЕРЖДЕНА

постановлением администрации
муниципального образования
Павловский район

от 2026 г. №


**Схема расположения земельного участка или земельных участков на
кадастровом плане территории**

Условный номер земельного участка: ЗУ1

Площадь земельного участка: 3956 м²
кадастровый квартал 23:24:0203004

Земельный участок

Обозначение характерных точек	Координаты	
	X	Y
н 1	591091.80	2210383.29
н 2	591097.14	2210349.03
н 3	591112.62	2210352.26
н 4	591112.94	2210352.59
н 5	591150.84	2210359.79
н 6	591215.05	2210368.74
н 7	591212.07	2210387.08
н 8	591207.78	2210402.89
н 9	591180.37	2210397.66
н 10	591162.75	2210394.33
н 11	591143.98	2210391.37
н 12	591118.22	2210386.86
н 1	591091.80	2210383.29

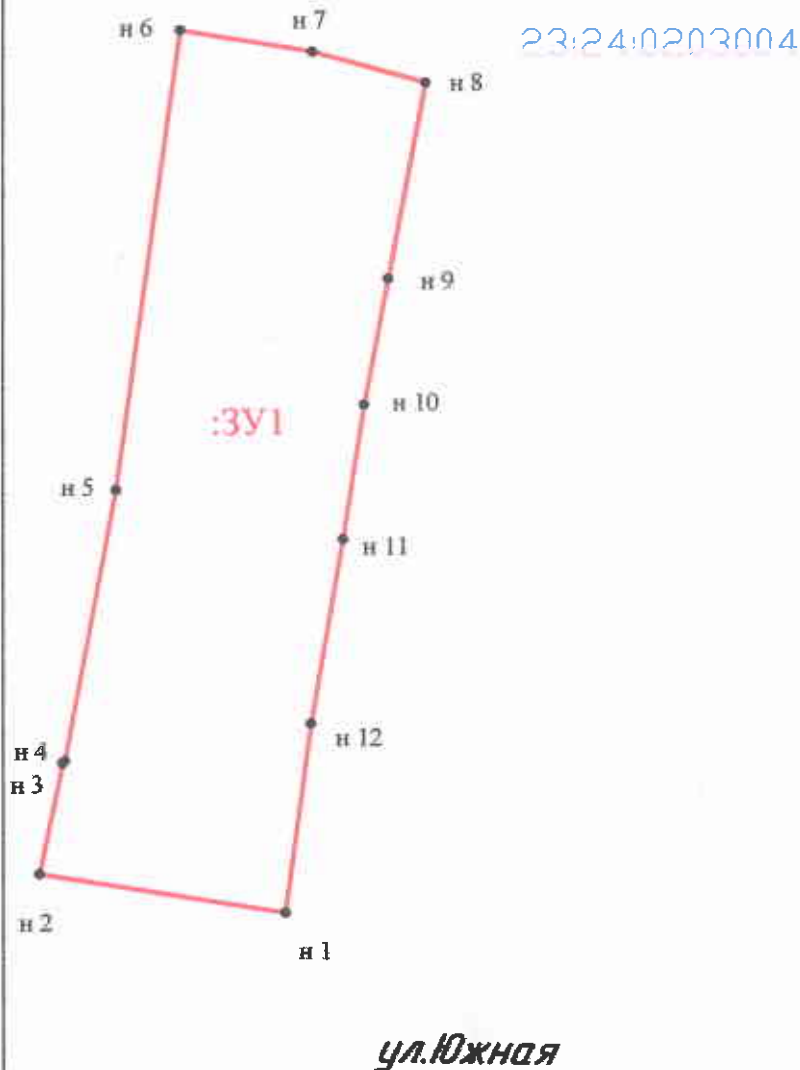

Условные обозначения:

- 23:24:0203004:24 - кадастровый номер участка, занесенного в ЕГРН
- 23:24:0203004 - кадастровый квартал
- граница земельного участка (согласно сведениям ГКН)
- граница земельного участка
- - характерная точка границы земельного участка

Масштаб 1:1000