


Схема расположения земельного участка или земельных участков на кадастровом
 плане территории

Земельный участок

Условный номер земельного участка: 3У1
 Площадь земельного участка: 5646 м²
 кадастровый квартал 23:24:0902083

Обозначение характерных точек	Координаты	
	X	Y
1	584437.94	2203822.51
2	584430.63	2203865.63
3	584426.99	2203884.61
4	584422.61	2203912.46
5	584419.43	2203934.01
6	584369.80	2203925.72
7	584364.55	2203925.01
8	584374.30	2203892.44
9	584377.53	2203889.45
10	584382.45	2203860.74
11	584388.19	2203824.58
12	584390.52	2203813.92

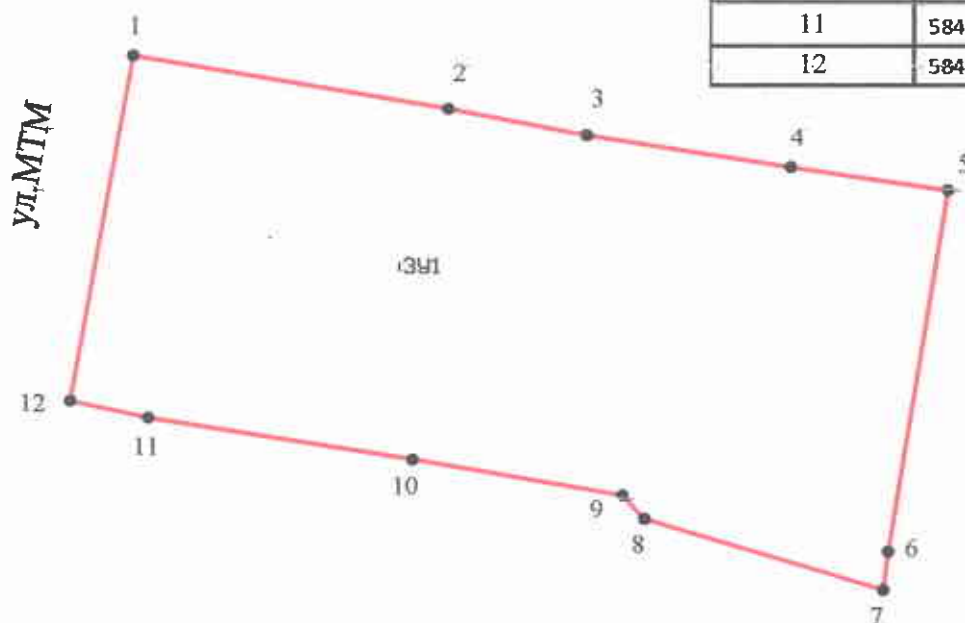

Масштаб 1:1000

Условные обозначения:

- — — - граница кадастрового квартала
- — — - граница земельного участка
- - характерная точка границы земельного участка