

Приложение

УТВЕРЖДЕНА

постановлением администрации

муниципального образования

Павловский район

от \_\_\_\_\_ 2026 г. № \_\_\_\_\_

Схема расположения земельного участка или земельных участков на кадастровом  
плане территории


Условный номер земельного участка: ЗУ1

Площадь земельного участка: 1068 м<sup>2</sup>  
кадастровый квартал 23:24:0803001

Земельный участок

23:24:0803001

Обозначение характерных точек	Координаты	
	X	Y
н 1	589565.11	2197174.36
н 2	589568.27	2197196.14
н 3	589616.16	2197189.66
н 4	589613.48	2197167.82

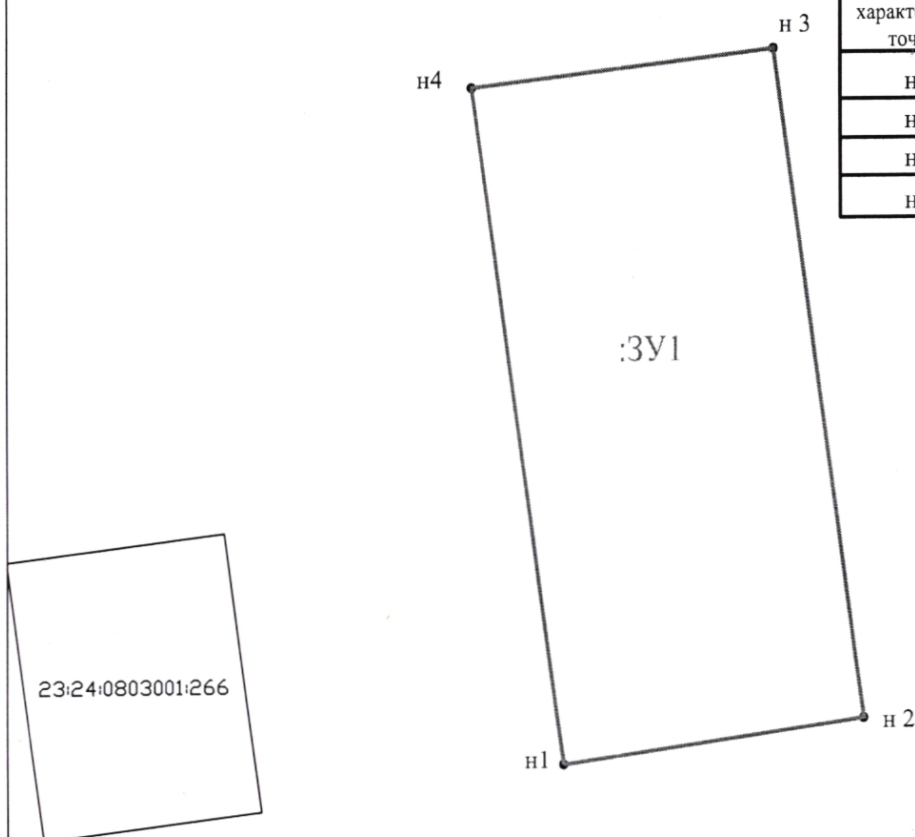

ул.Энгельса

Масштаб 1:500

Условные обозначения:

- 23:24:0803001:266 - кадастровый номер участка, занесенного в ЕГРН
- 23:24:0803001 - кадастровый квартал
- граница земельного участка (согласно сведения ГКН)
- граница земельного участка
- - характерная точка границы земельного участка