

УТВЕРЖДЕНА:
Постановлением администрации
муниципального образования
Павловский район
от _____ 2019 г. № _____


Схема расположения земельного участка
на кадастровом плане территории

Условный номер земельного участка: _____

Площадь земельного участка: 4524 м²

Система координат: МСК 23 Зона 2

Обозначение характерных точек	Координаты	
	X	Y
1	603522.41	2209146.03
2	603532.43	2209177.90
3	603420.98	2209206.25
4	603425.70	2209152.07

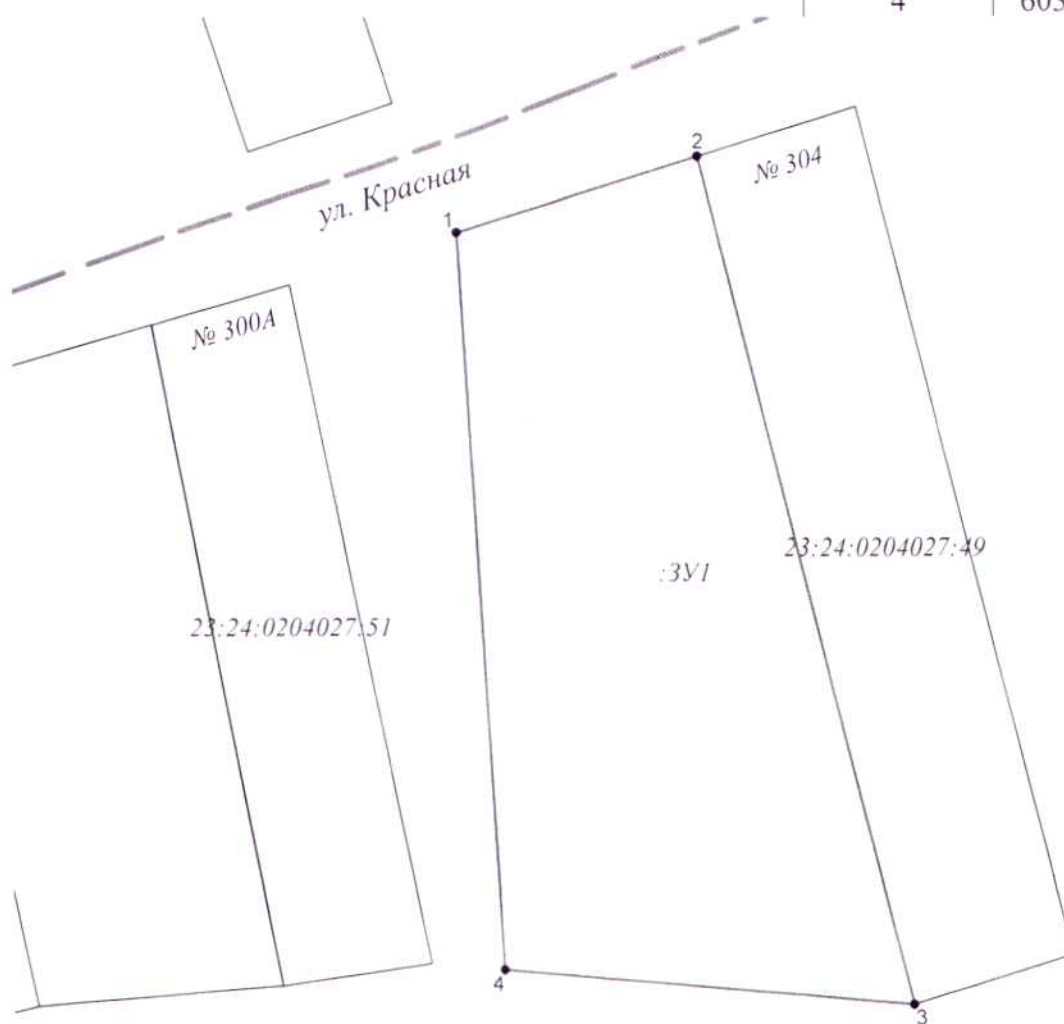

23:24:0204027

Масштаб 1:1000

Условные обозначения:

- — — — — - граница кадастрового квартала
- - граница земельного участка
- - характерная точка границы земельного участка