

Приложение

УТВЕРЖДЕНА

постановлением администрации

муниципального образования

Павловский район

от \_\_\_\_\_ 2024 г. № \_\_\_\_\_


Схема расположения земельного участка или земельных участков  
на кадастровом плане территории

Площадь земельного участка: 2717 м<sup>2</sup>

Система координат: МСК-23 зона 2

Кадастровый квартал 23:24:0502019

Обозначение	Земельный участок	
	Координаты	Координаты
	x	y
1	604954.17	2230763.77
2	604943.55	2230794.33
3	604943.05	2230794.18
4	604902.78	2230782.79
5	604869.37	2230773.33
6	604870.00	2230772.33
7	604875.98	2230755.10
8	604882.31	2230736.83
9	604910.61	2230747.66
10	604919.67	2230751.20
11	604928.93	2230754.37
1	604954.17	2230763.77

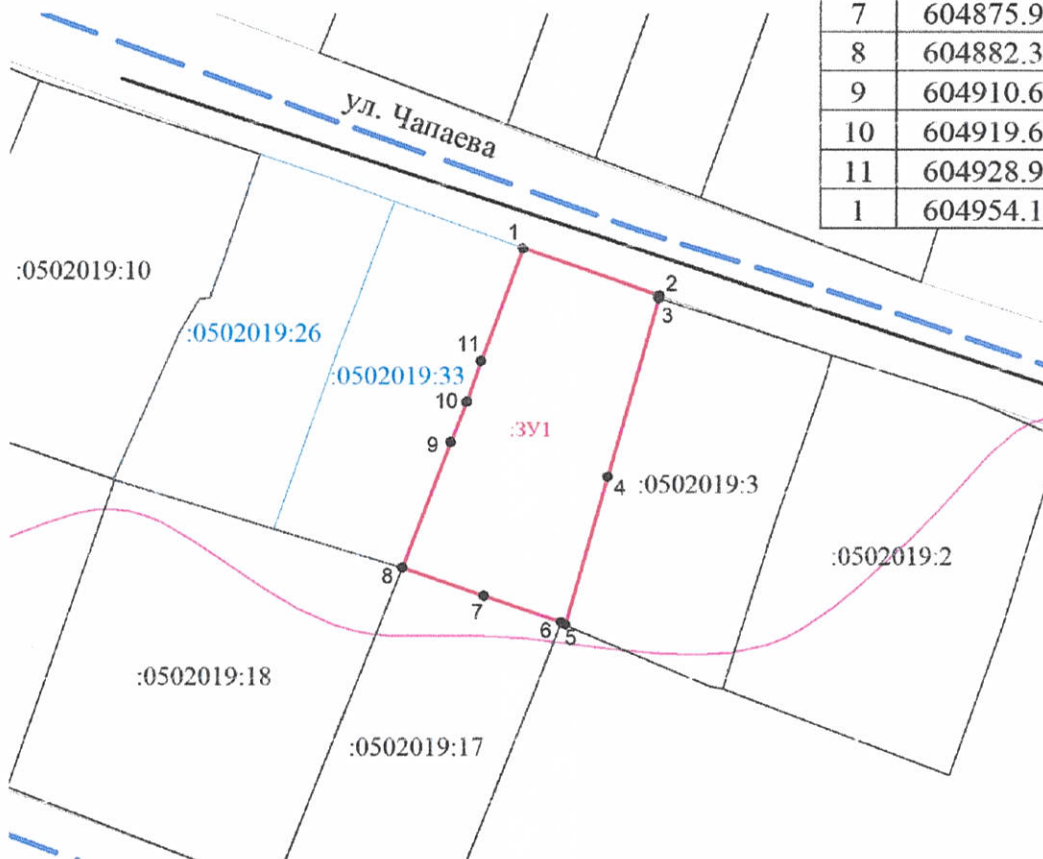

Масштаб 1:1700

Условные обозначения:

— — — — — - граница кадастрового квартала

————— - граница земельного участка

● - характерная точка границы земельного участка