

Приложение

УТВЕРЖДЕНА

постановлением администрации

муниципального образования

Павловский район

от _____ 2025 г. № _____

**Схема расположения земельного участка или земельных участков на кадастровом
плане территории**

Условный номер земельного участка: 3У1


Площадь земельного участка: 7069 м²

кадастровый квартал 23:24:0401001

Земельный участок

Обозначение характерных точек	Координаты	
	X	
1	602008.29	2223673.59
2	602010.99	2223709.10
3	601979.25	2223710.29
4	601977.25	2223675.32

5	602001.64	2223712.99
6	602011.34	2223712.96
7	602019.10	2223887.47
8	601983.73	2223890.88
9	601979.00	2223714.82

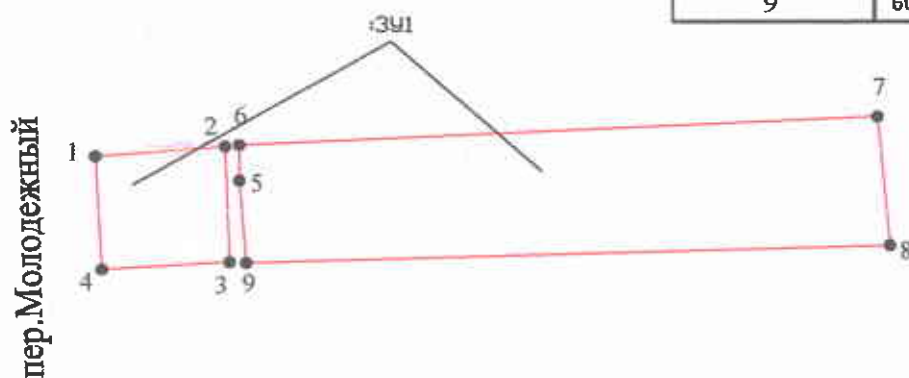

Масштаб 1:2000

Условные обозначения:

- — — — — граница кадастрового квартала
- — — — — граница земельного участка
- — — — — — характерная точка границы земельного участка