

Приложение

УТВЕРЖДЕНА

постановлением администрации
муниципального образования


Павловский район

от _____ 2026 г. № _____

Схема расположения земельного участка или земельных участков на кадастровом
23:24:0803001:33 плане территории

Условный номер земельного участка: ЗУ1


Площадь земельного участка: 1058 м²
кадастровый квартал 23:24:0803001

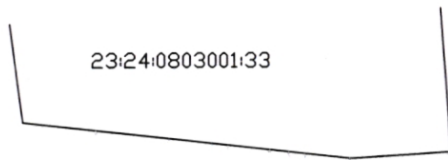

Земельный участок

Обозначение характерных точек	Координаты	
	X	Y
н 1	589568.27	2197196.14
н 2	589571.43	2197217.91
н 3	589618.84	2197211.50
н 4	589616.16	2197189.66

23:24:0803001

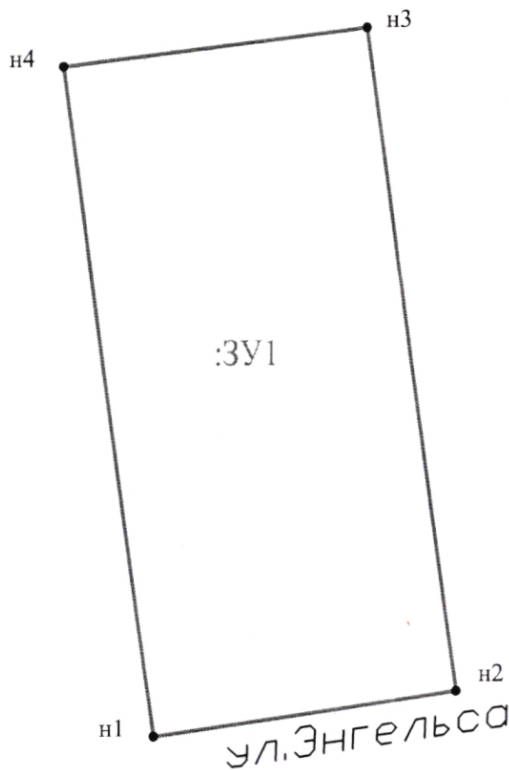

Масштаб 1:500

Условные обозначения:

- 23:24:0803001:33 - кадастровый номер участка, занесенного в ЕГРН
23:24:0803001 - кадастровый квартал
- — граница земельного участка (согласно сведения ГКН)
- — граница земельного участка
- - характерная точка границы земельного участка