

Приложение

УТВЕРЖДЕНА

постановлением администрации

муниципального образования

Павловский район

от _____ 2025 г. № _____

Схема расположения земельного участка или земельных участков на кадастровом
плане территории


Условный номер земельного участка: _____

Площадь земельного участка: 2737 м²

кадастровый квартал 23:24:0602016

Земельный участок

Обозначение характерных точек	Координаты	
	X	Y
1	604574.89	2246941.09
2	604555.34	2246943.53
3	604532.41	2246814.55
4	604524.68	2246778.56
5	604536.01	2246778.97
6	604536.31	2246779.98
7	604547.51	2246817.88
8	604557.42	2246856.17

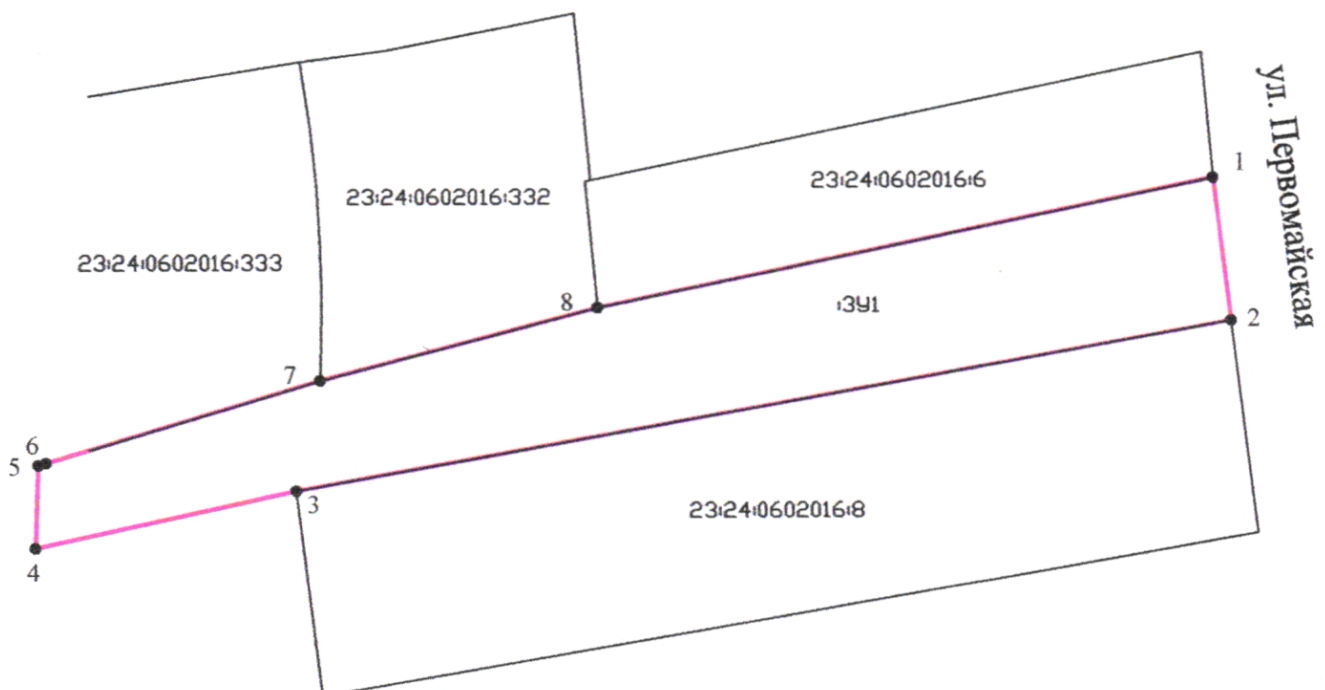

Масштаб 1:1000

Условные обозначения:

23:24:0602016:332 - кадастровый номер участка, занесенного в ЕГРН

— — — — — - граница кадастрового квартала

— — — — — - граница земельного участка

• - характерная точка границы земельного участка