

Схема расположения земельного участка или земельных участков на кадастровом плане территории


Условный номер земельного участка: 3У1

Площадь земельного участка: 5470 м²

кадастровый квартал 23:24:0803002

Земельный участок

Обозначение характерных точек	Координаты	
	X	Y
1	578710.24	2195413.32
2	578718.21	2195410.91
3	578803.16	2195389.18
4	578819.23	2195448.57
5	578775.18	2195462.70
6	578771.60	2195451.38
7	578737.30	2195462.32
8	578728.78	2195465.03

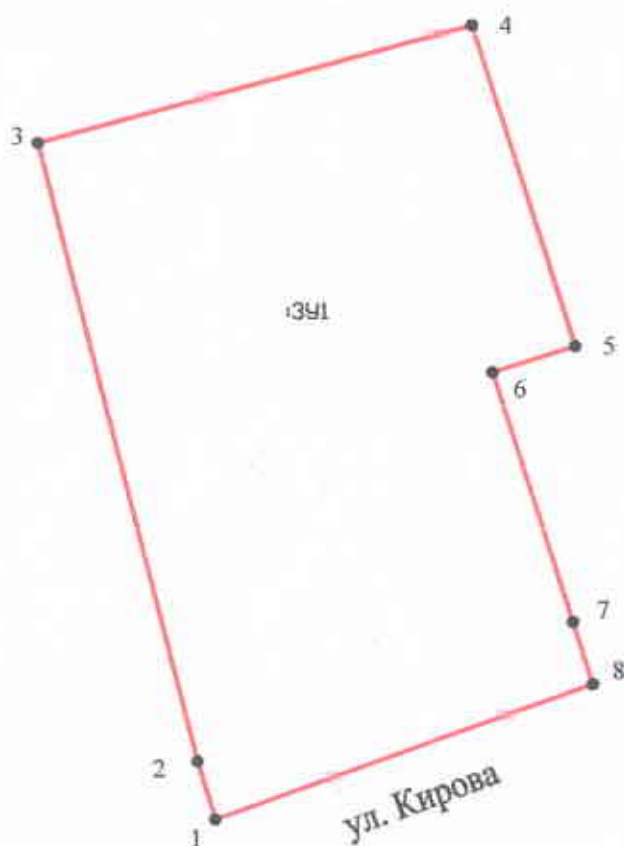

Масштаб 1:1000

Условные обозначения:

- — — — — граница кадастрового квартала
- — — — — граница земельного участка
- — — — — — характерная точка границы земельного участка