

Утверждена

(наименование документа об утверждении, включая

наименования органов государственной власти или

органов местного самоуправления, принявших
решение об утверждении схемы или подписавших
соглашение о перераспределении земельных участков)

от

№

Схема расположения земельного участка или земельных участков на кадастровом плане территории

Условный номер земельного участка —

(указывается в случае, если предусматривается образование двух и более земельных участков)

Площадь земельного участка 37001 м²

(указывается проектная площадь образуемого земельного участка, вычисленная с использованием технологических и программных средств, в том числе размещенных на официальном сайте федерального органа исполнительной власти, уполномоченного Правительством Российской Федерации на осуществление государственного кадастрового учета, государственной регистрации прав, ведение Единого государственного реестра недвижимости и предоставление сведений, содержащихся в Едином государственном реестре недвижимости, в информационно-телекоммуникационной сети "Интернет" (далее - официальный сайт), с округлением до 1 квадратного метра. Указанное значение площади земельного участка может быть уточнено при проведении кадастровых работ не более чем на десять процентов)


**Обозначение
характерных точек
границ**

Координаты, м

(указываются в случае подготовки схемы расположения земельного участка с использованием технологических и программных средств, в том числе размещенных на официальном сайте. Значения координат, полученные с использованием указанных технологических и программных средств, указываются с округлением до 0,01 метра)

	X	Y
1	2	3
1	589551,54	2208095,14
2	589552,22	2208139,78
3	589516,34	2208236,07
4	589410,61	2208259,67
5	589330,37	2208367,29
6	589242,10	2208378,15
7	589211,89	2208434,79
8	589121,26	2208525,42
9	589035,83	2208712,81
10	588911,21	2208880,85
11	588873,92	2208891,71
12	588847,05	2208857,37
13	588871,39	2208859,44
14	588907,27	2208854,55
15	588956,98	2208792,07
16	588988,79	2208691,81
17	589068,73	2208605,67
18	589149,63	2208430,78
19	589315,01	2208290,20
20	589501,84	2208164,11
21	589528,47	2208127,15
1	589551,54	2208095,14

Основной лист

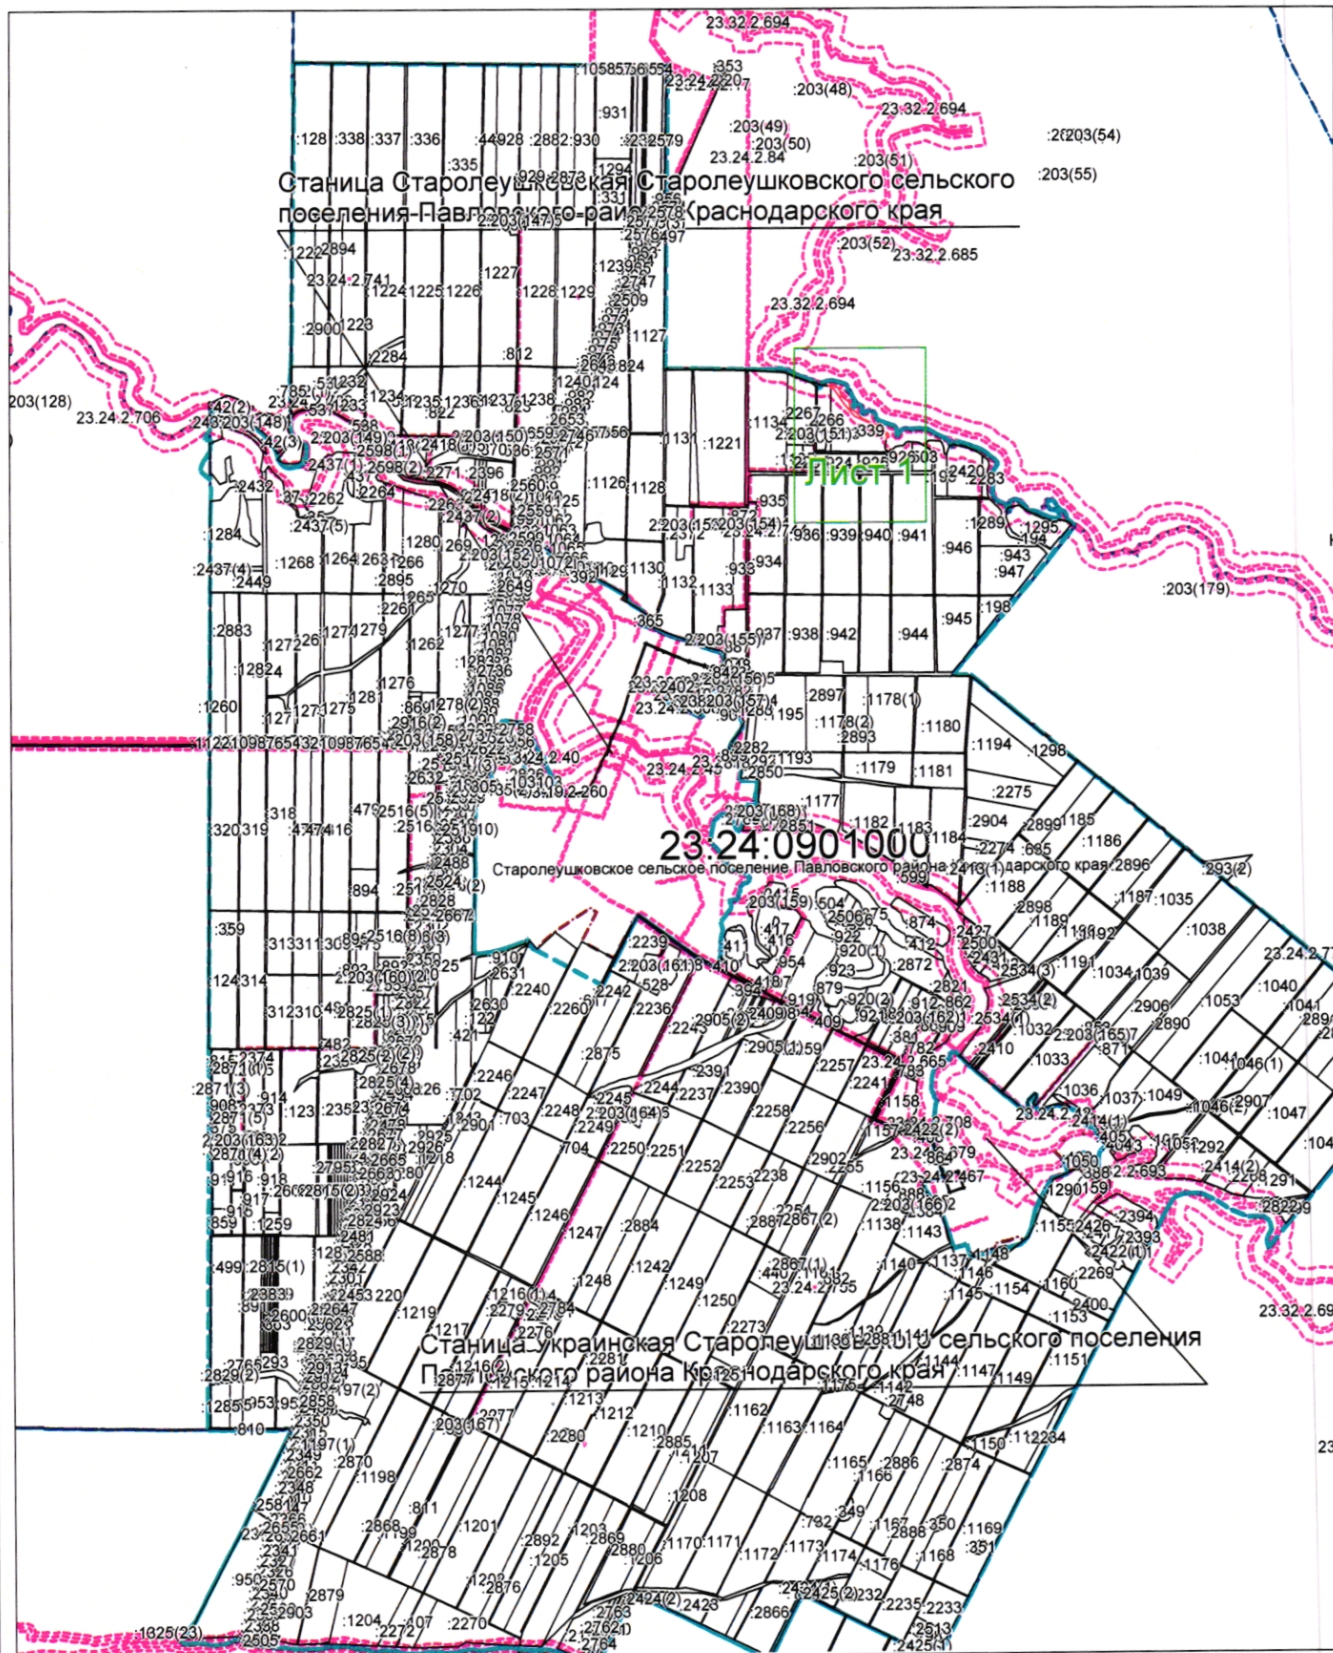

Система координат: МСК 23, зона 2
Масштаб 1:100000

Условные обозначения:




— область выносного листа,

23

— номер выносного листа.

Остальные обозначения приведены на отдельной странице в конце раздела.

Выносной лист №1

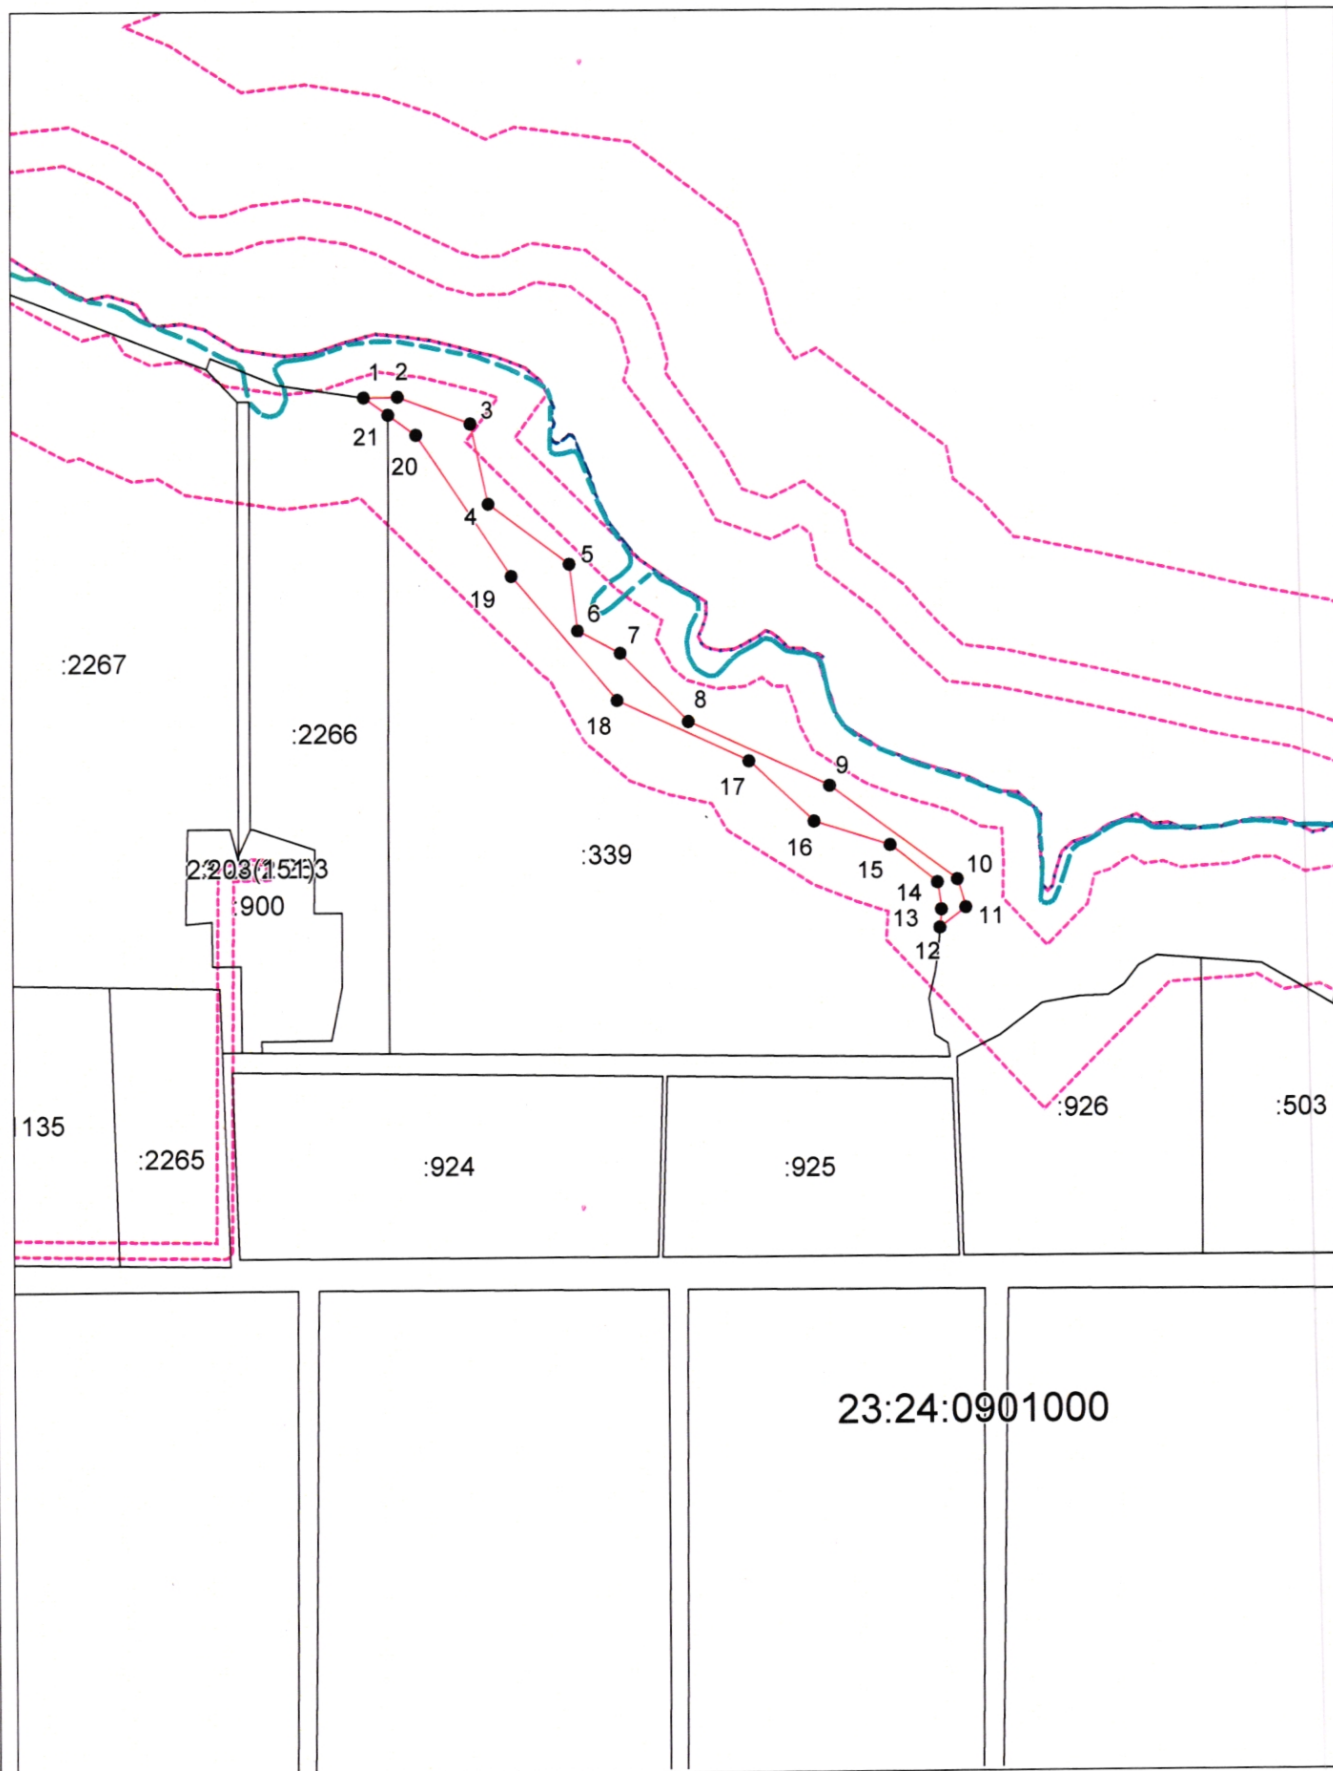

Система координат: МСК 23, зона 2

Масштаб 1:10000

Условные обозначения приведены на отдельной странице в конце раздела.

Условные обозначения:

	– граница образуемого земельного участка,
	– граница учтенного земельного участка,
	– граница кадастрового квартала,
	– характерная точка границы земельного участка.
	– граница зоны с особыми условиями использования территорий,
	– граница муниципального образования,
	– граница населенного пункта,
:339	– кадастровые номера земельных участков,
23:24:0901000	– номер кадастрового квартала.