


Схема расположения земельного участка или земельных участков на кадастровом
плане территории

Условный номер земельного участка:ЗУ1
Площадь земельного участка: 1705 м²
кадастровый квартал 23:24:0801001

Земельный участок

Обозначение характерных точек	Координаты	
	X	Y
1	584307.68	2189238.10
2	584286.78	2189237.21
3	584279.59	2189236.71
4	584222.75	2189233.77
5	584218.75	2189214.23
3	584306.74	2189218.06

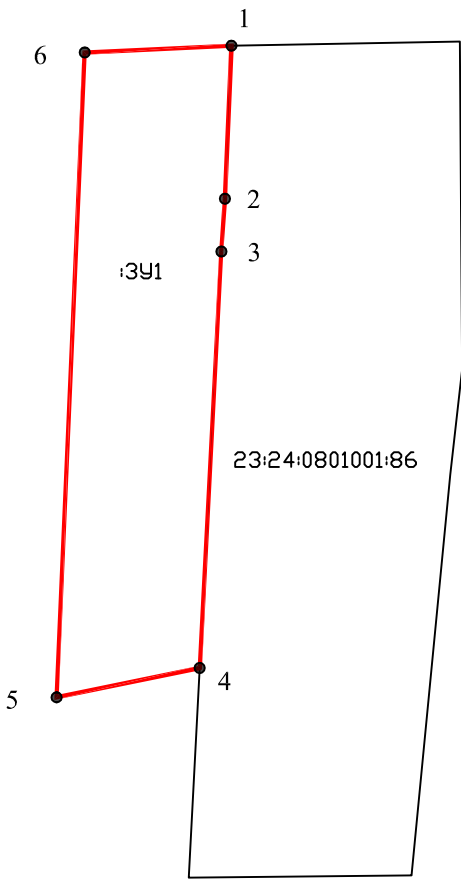

Масштаб 1:1000

- Условные обозначения:
- 23:24:0801001:86

- кадастровый номер участка, занесенного в ЕГРН
- граница кадастрового квартала
- граница земельного участка
- характерная точка границы земельного участка