

Приложение

УТВЕРЖДЕНА

постановлением администрации

муниципального образования

Павловский район

от _____ 2023 г. № _____

Схема расположения земельного участка или земельных участков


на кадастровом плане территории

Условный номер земельного участка: _____

Площадь земельного участка: 4054 м²

кадастровый квартал 23:24:0204240

Система координат: МСК 23 2 зона

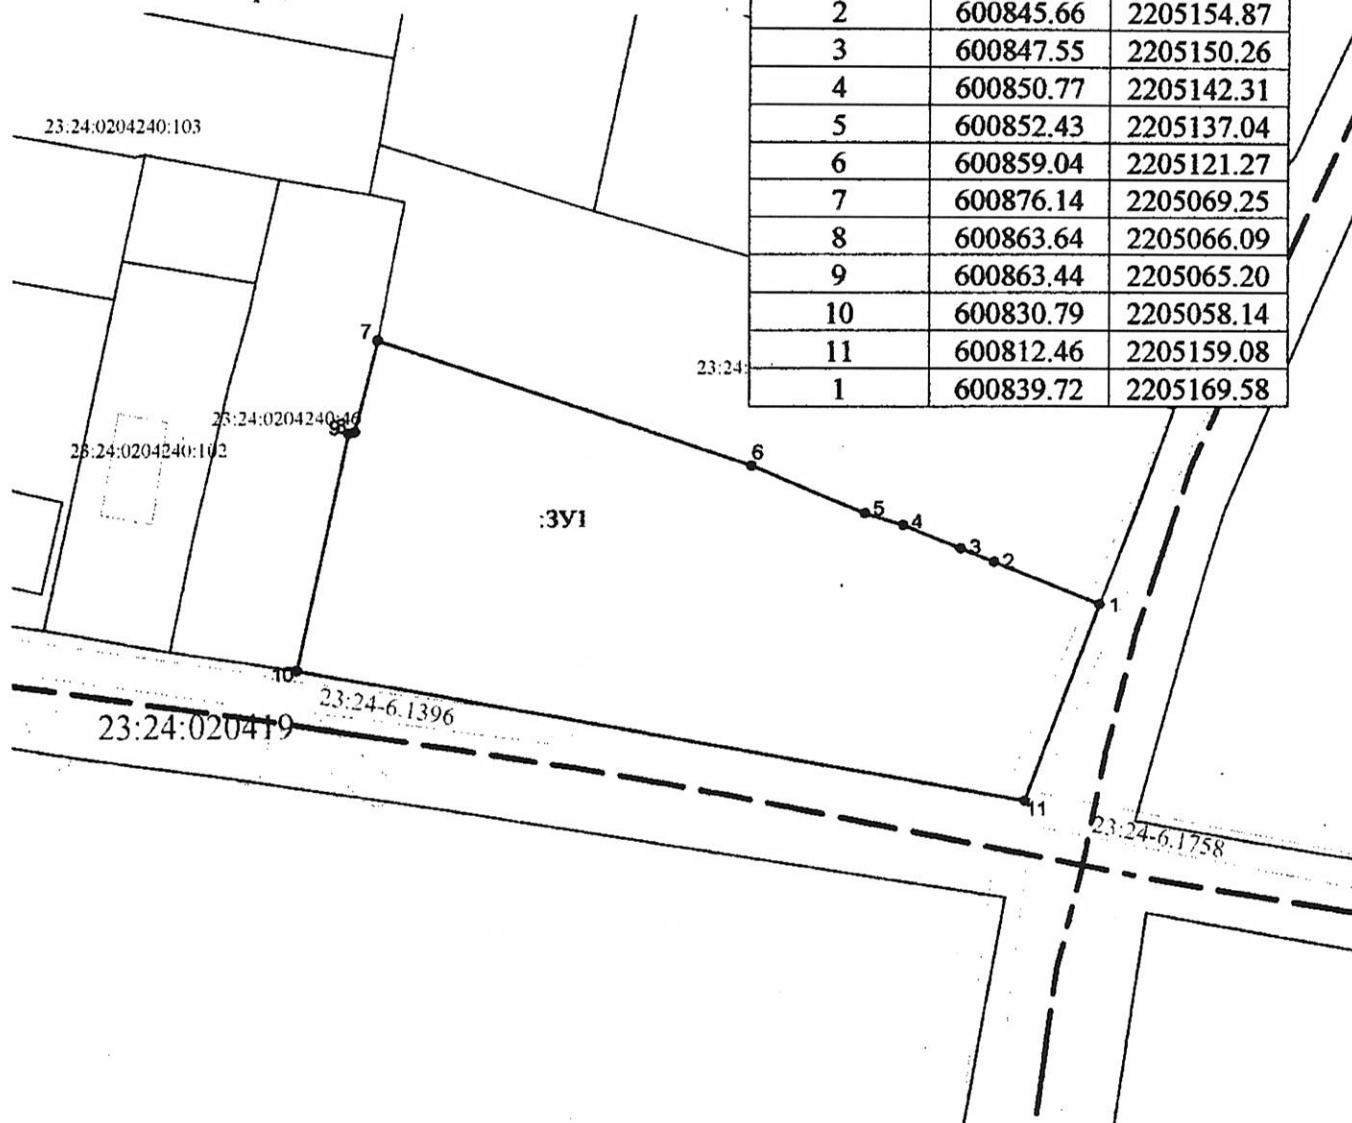

Масштаб 1:1000

Условные обозначения:

- 23:24-6.1396 - реестровый номер зоны с особыми условиями использования
- граница зоны с особым использованием территории
- :8 - кадастровый номер участка, занесенного в ЕГРН
- - - граница кадастрового квартала
- граница земельного участка
- - характерная точка границы земельного участка