


Схема расположения земельного участка или земельных участков на кадастровом

плане территории

Земельный участок

Условный номер земельного участка:
Площадь земельного участка: 1220 м²
кадастровый квартал 23:24:1002044

Обозначение характерных точек	Координаты	
	X	Y
1	586020.25	2224378.96
2	586026.22	2224381.24
3	586035.15	2224358.25
4	586022.79	2224343.77
5	586008.89	2224330.63
6	585991.00	2224367.99

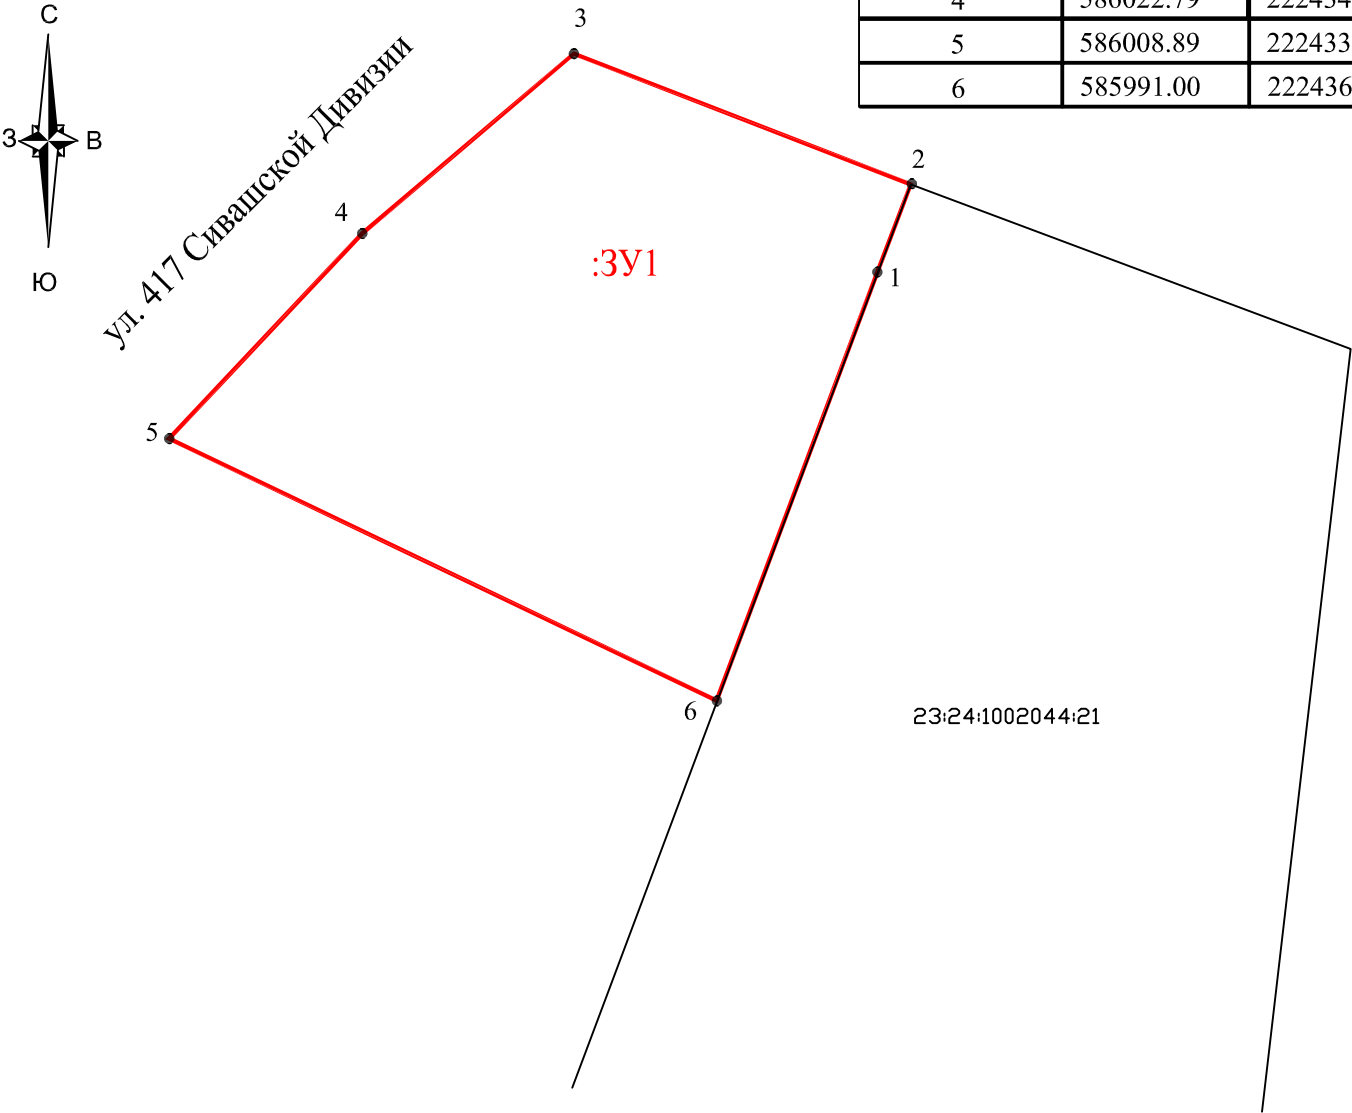

Масштаб 1:500

Условные обозначения:

- граница кадастрового квартала
- граница земельного участка
- характерная точка границы земельного участка