

Приложение

УТВЕРЖДЕНА

постановлением администрации

муниципального образования

Павловский район

от _____ 2025 г. № _____

Схема расположения земельного участка или земельных участков на кадастровом
плане территории


Земельный участок

Условный номер земельного участка:ЗУ1

Площадь земельного участка: 2298 м²

кадастровый квартал 23:24:0802015

Обозначение характерных точек	Координаты	
	X	Y
1	580091.32	2188136.48
2	580105.98	2188164.23
3	580114.51	2188176.40
4	580120.68	2188188.20
5	580118.41	2188189.39
6	580125.03	2188202.39
7	580120.19	2188204.98
8	580099.62	2188216.81
9	580064.04	2188151.33

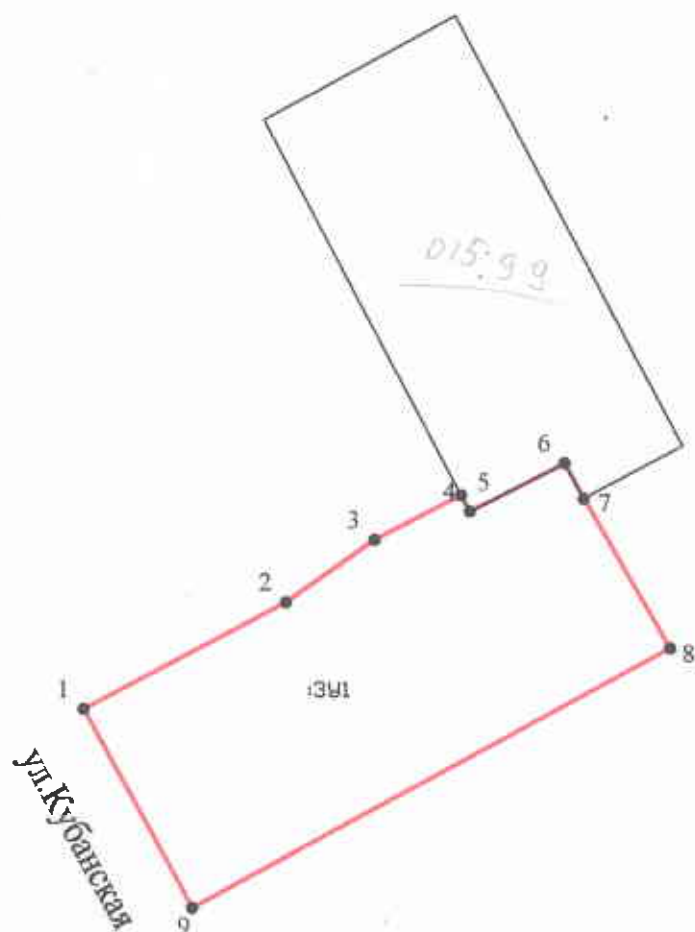

Масштаб 1:1000

Условные обозначения:

23:24:0802015:99 - кадастровый номер участка, занесенного в ЕГРН

— — — — — - граница кадастрового квартала

— — — — — - граница земельного участка

• - характерная точка границы земельного участка