

Утверждена

ПОСТАНОВЛЕНИЕМ АДМИНИСТРАЦИИ МУНИЦИПАЛЬНОГО

(наименование документа об утверждении, включая наименования

ОБРАЗОВАНИЯ ПАВЛОВСКИЙ РАЙОН

органов государственной власти или органов местного

самоуправления, принявших решение об утверждении схемы

или подписавших соглашение о перераспределении земельных участков)

№

**Схема расположения земельного участка или земельных участков
на кадастровом плане территории**

Условный номер земельного участка

(указывается в случае, если предусматривается образование двух и более земельных участков)

Площадь земельного участка 3079 м²

(указывается проектная площадь образуемого земельного участка, вычисленная с использованием федеральной государственной географической информационной системы, обеспечивающей функционирование национальной системы пространственных данных, которой является федеральная государственная географическая информационная система "Единая цифровая платформа "Национальная система пространственных данных" (далее - информационная система), или иных технологических и программных средств с округлением до 1 квадратного метра. Указанное значение площади земельного участка может быть уточнено при проведении кадастровых работ не более чем на десять процентов)

**Обозначение характерных точек
границ**


Координаты, м

(указываются в случае подготовки схемы расположения земельного участка с использованием информационной системы или иных технологических и программных средств. Значения координат, полученные с использованием указанных технологических и программных средств, указываются с округлением до 0,01 метра)

	X	Y
1	2	3
1	596366.10	2189049.71
2	596452.34	2189049.94
3	596450.64	2189083.54
4	596367.58	2189088.46
5	596365.88	2189067.28
1	596366.10	2189049.71

Схема расположения земельного участка или земельных участков на кадастровом плане территории

МСК 23, зона 2

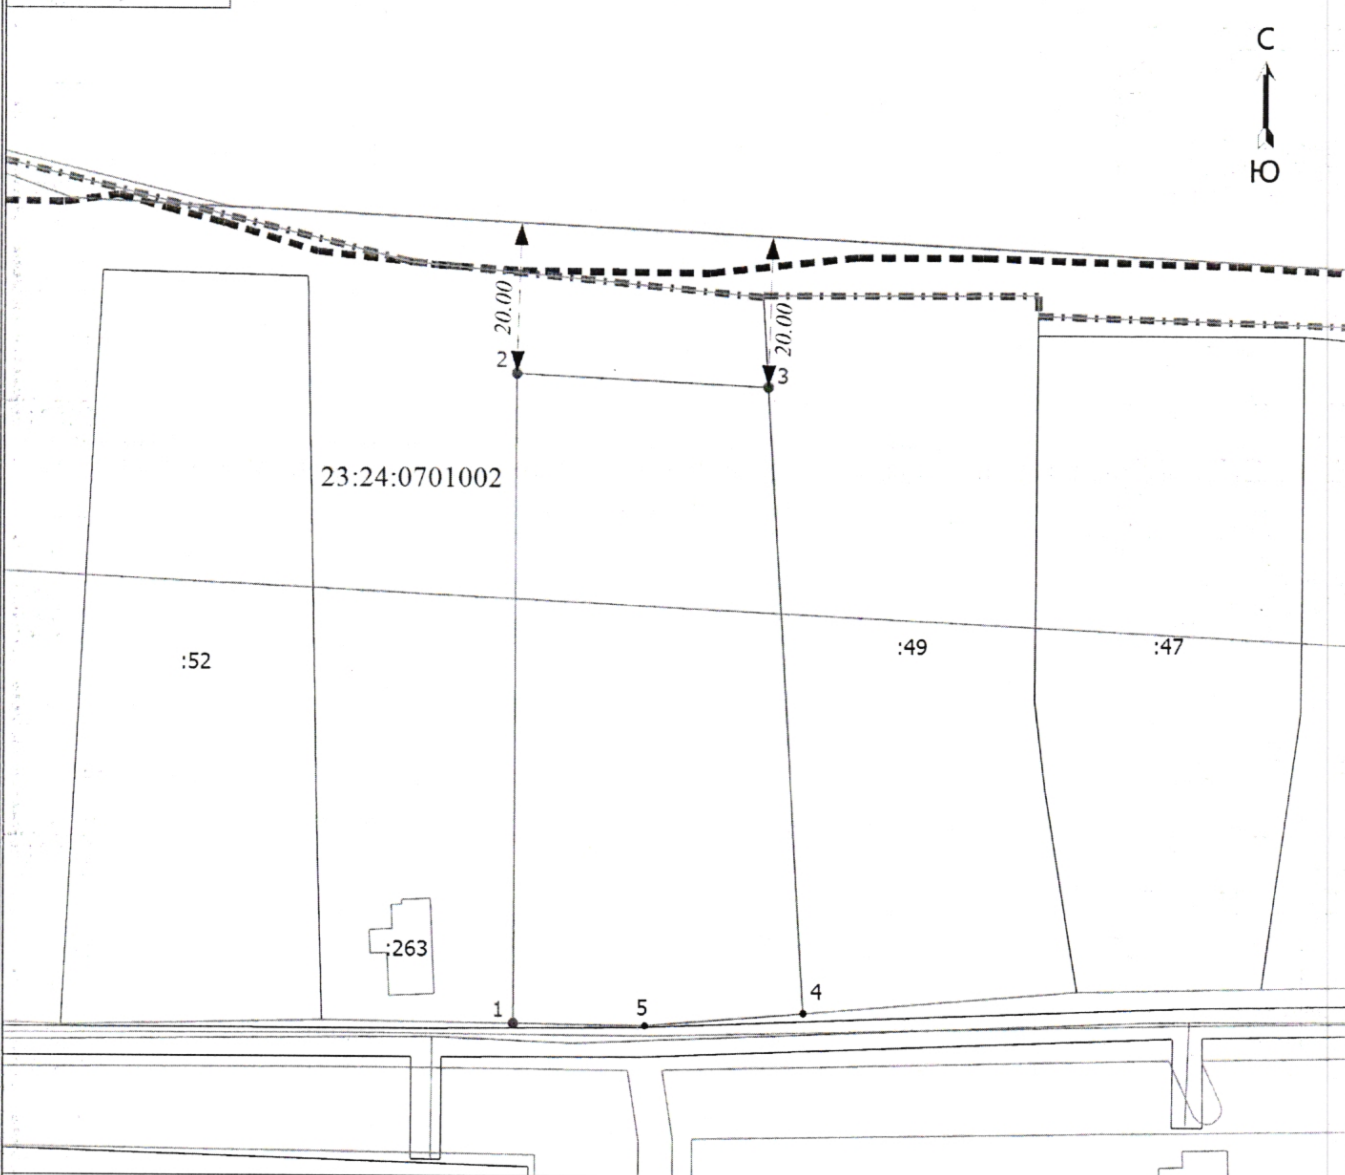

Масштаб 1:1000

Условные обозначения

- - Часть границы, сведения ЕГРН о которой позволяют однозначно определить ее положение на местности
- - Часть границы, местоположение которой определено при выполнении кадастровых работ
- - Характерная точка границы, сведения о которой позволяют однозначно определить ее положение на местности
- 4 - Обозначение характерной точки, местоположение которой не изменилось или было уточнено
- - Характерная точка границы земельного участка, сведения о которой отсутствуют в ЕГРН, местоположение которой определено при кадастровых работах (новая характерная точка)
- 1 - Обозначение новой характерной точки
- :47 - Кадастровый номер земельного участка
- - Часть границы здания, сооружения, объекта незавершенного строительства, сведения ЕГРН о которой позволяют однозначно определить ее положение на местности
- - Граница территориальной зоны
- - Граница зоны с особыми условиями
- · - · - · - Граница населенного пункта
- - - - - Граница кадастрового квартала
- 23:24:0701002 - Номер кадастрового квартала