

Приложение

УТВЕРЖДЕНА:

постановлением администрации
муниципального образования
Павловский район

от _____ 2022 г. № _____

Схема расположения земельного участка или земельных участков на кадастровом плане территории


Условный номер земельного участка: _____

Площадь земельного участка: 25905 м²

Система координат: МСК23 2 зона

Земельный участок

Обозначение характерных точек	Координаты	
	X	Y
1	612212.92	2239890.31
2	612205.54	2240219.53
3	612156.27	2240216.72
4	612104.51	2239887.10
5	612212.97	2239890.31

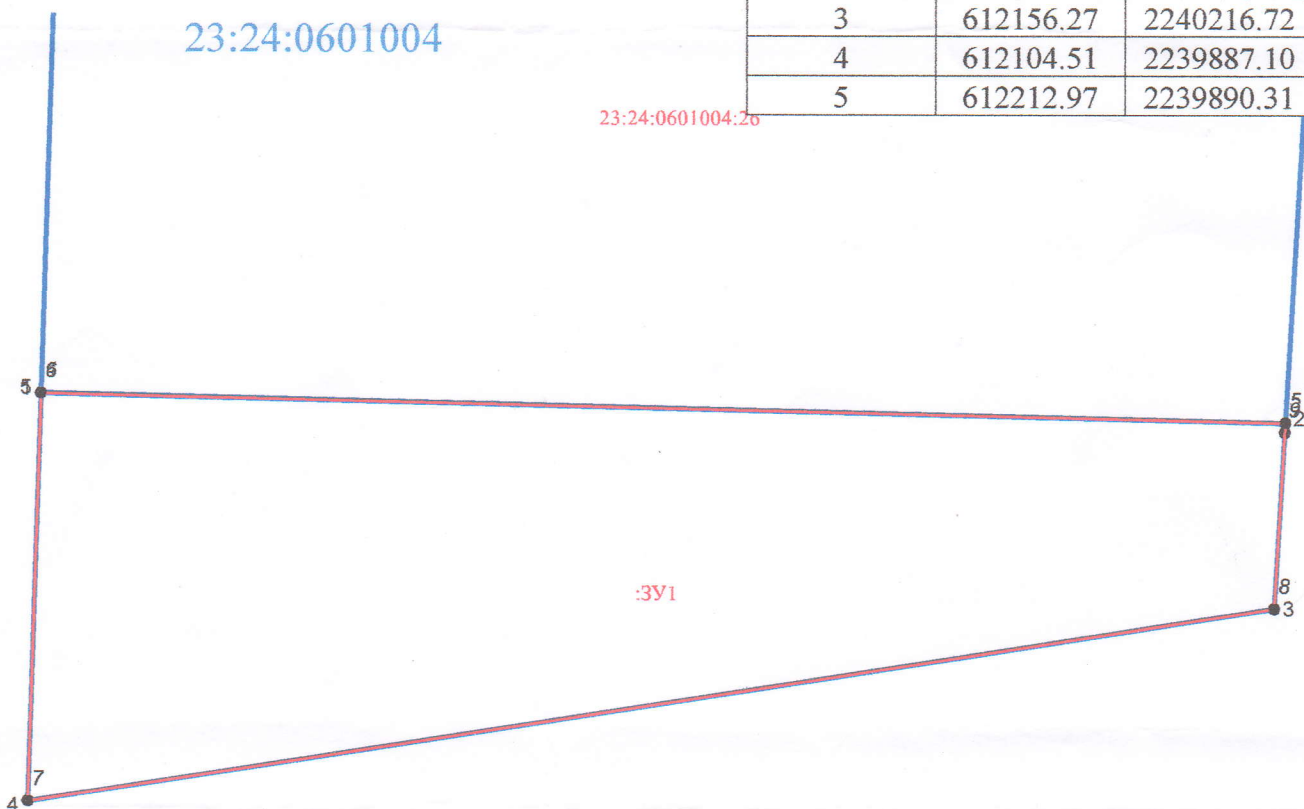

Масштаб 1:2000

Условные обозначения:

- — — — — - граница кадастрового квартала
- — — — — - граница земельного участка
- - характерная точка границы земельного участка