

Приложение

УТВЕРЖДЕНА
постановлением администрации
муниципального образования
Павловский район
от 2026 г. №

Схема расположения земельного участка или земельных участков на кадастровом
плане территории


Условный номер земельного участка: 3У1

Площадь земельного участка: 1503 м²
кадастровый квартал 23:24:0203002

23:24:0203002

Обозначение характерных точек	Земельный участок Координаты	
	X	Y
н 1	593890.98	2206079.40
н 2	593858.03	2206149.99
н 3	593840.17	2206141.54
н 4	593875.66	2206067.65

23:24:0203002:61

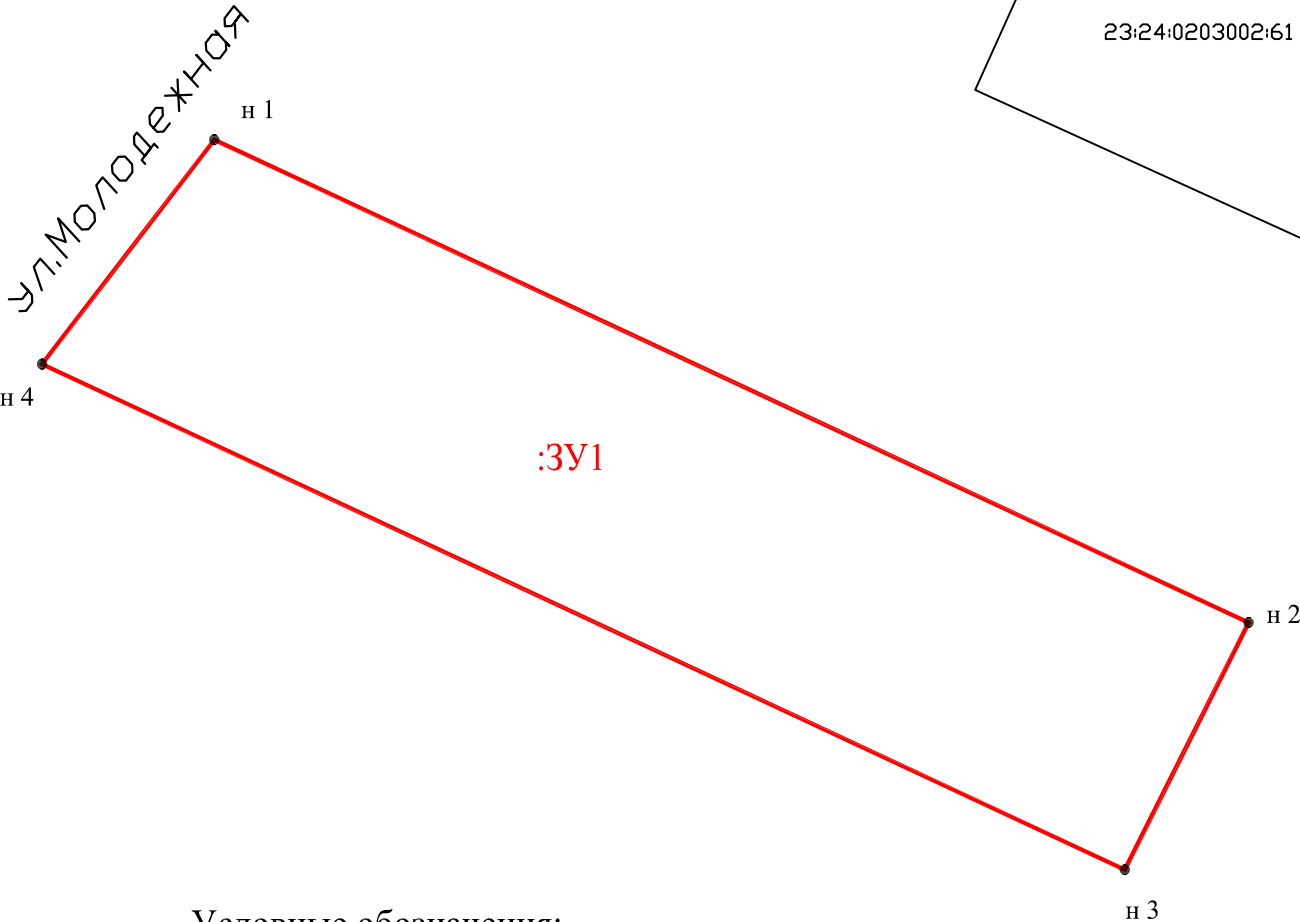

Условные обозначения:

- 23:24:0203002:61

23:24:0203002
- кадастровый номер участка, занесенного в ЕГРН
 - кадастровый квартал
 - граница земельного участка (согласно сведения ГКН)
 - граница земельного участка
 - характерная точка границы земельного участка

Масштаб 1:500