

Приложение

УТВЕРЖДЕНА

постановлением администрации

муниципального образования


Павловский район

от 2026 г. №

Схема расположения земельного участка или земельных участков на
кадастровом плане территории

Условный номер земельного участка: 3У1

Площадь земельного участка: 1674 м²
кадастровый квартал 23:24:0203002

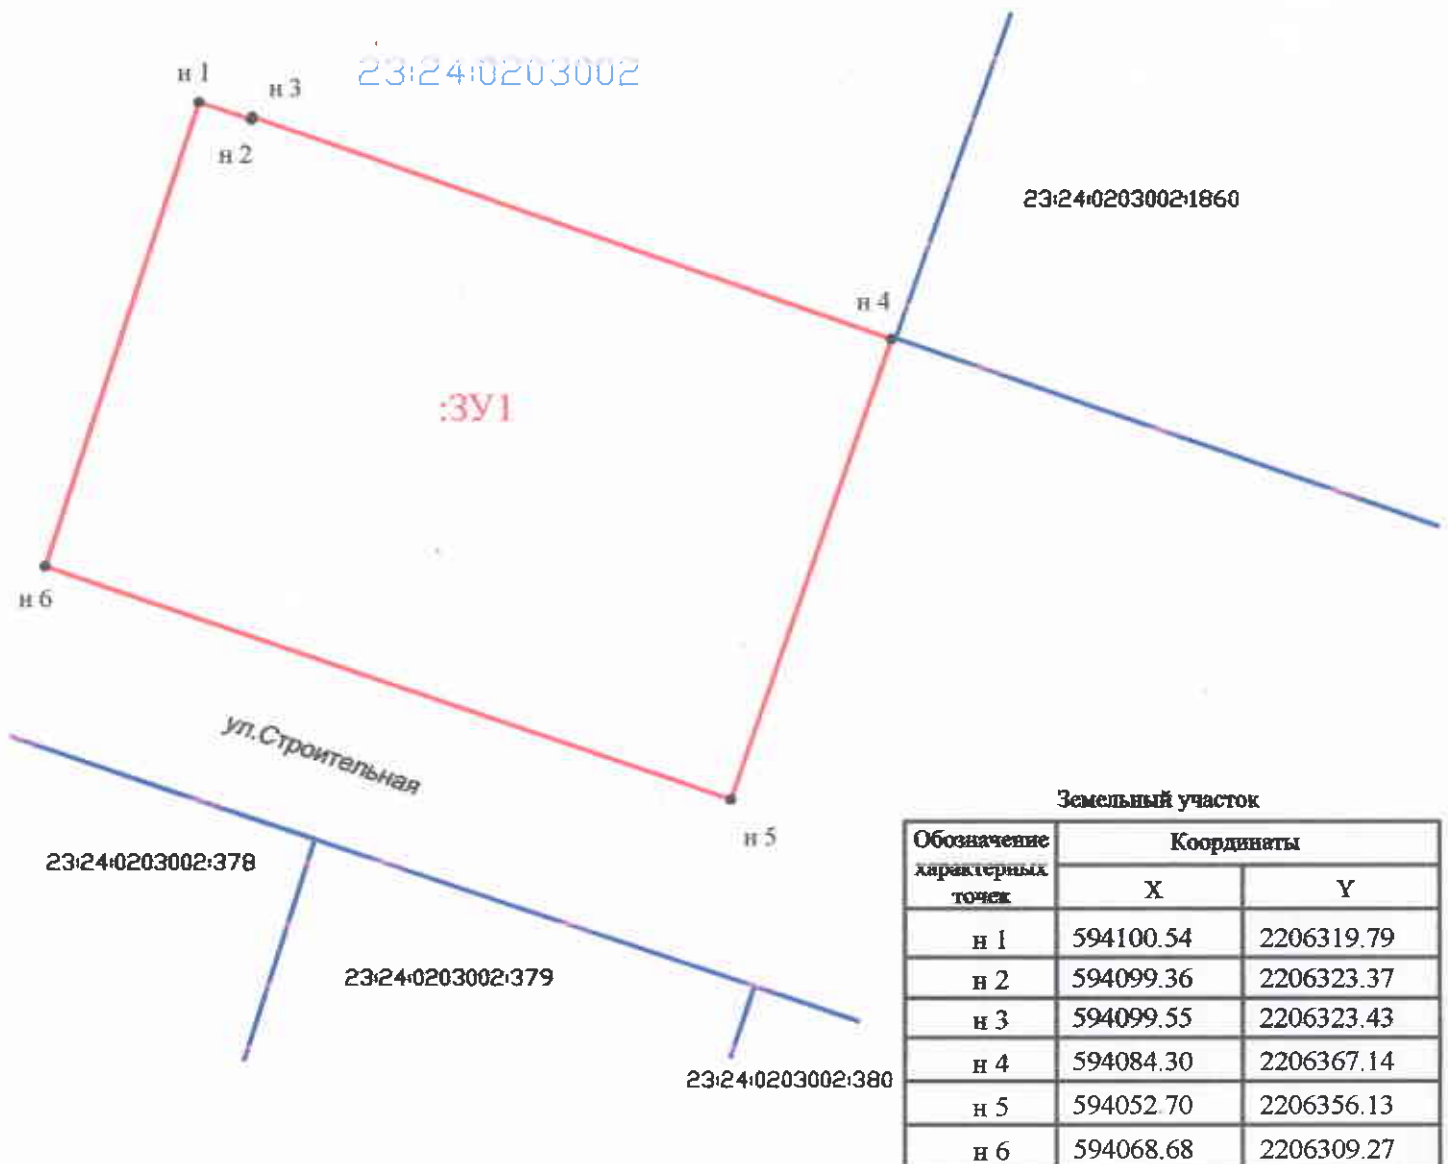

Земельный участок

Обозначение характерных точек	Координаты	
	X	Y
н 1	594100.54	2206319.79
н 2	594099.36	2206323.37
н 3	594099.55	2206323.43
н 4	594084.30	2206367.14
н 5	594052.70	2206356.13
н 6	594068.68	2206309.27

Условные обозначения:

- 23:24:0203002:1860 - кадастровый номер участка, занесенного в ЕГРН
23:24:0203002 - кадастровый квартал
— граница земельного участка (согласно сведения ГКН)
— граница земельного участка
• - характерная точка границы земельного участка

Масштаб 1:500