

ОПИСАНИЕ МЕСТОПОЛОЖЕНИЯ ГРАНИЦ

Публичный сервитут в отношении земель и земельных участков в целях эксплуатации линейного объекта системы газоснабжения федерального значения «Газопровод-отвод к АГРС ст. Незамаевской»

(наименование объекта, местоположение границ которого описано (далее - объект))

Сведения об объекте					
№ п/п	Характеристики объекта		Описание характеристик		
1	2		3		
1	Местоположение объекта		Павловский район Краснодарского края; Северное сельское поселение Павловского района Краснодарского края; Незамаевское сельское поселение Павловского района Краснодарского края; станица Незамаевская Незамаевского сельского поселения Павловского района Краснодарского края		
2	Площадь объекта ± величина погрешности определения площади ($P \pm \Delta P$)		982843±347 кв.м		
3	Иные характеристики объекта		Публичный сервитут в отношении земель и земельных участков в целях эксплуатации линейного объекта системы газоснабжения федерального значения «Газопровод-отвод к АГРС ст. Незамаевской» в соответствии с п. 3 ст. 3.6 Федерального закона от 25 октября 2001 г. № 137-ФЗ «О введении в действие Земельного кодекса Российской Федерации». Испрашиваемый срок публичного сервитута 49 лет. Публичный сервитут установлен в пользу ПАО «Газпром» (ИНН 7736050003, ОГРН 1027700070518), почтовый адрес: БОКС 1255, Санкт-Петербург, 200961, электронная почта: gazprom@gazprom.ru, телефон 8(812)413-74-44		
Сведения о местоположении границ объекта					
1. Система координат МСК-23, зона 2					
2. Сведения о характерных точках границ объекта					
Обозначение характерных точек границ	Координаты, м		Метод определения координат характерной точки	Средняя квадратическая погрешность положения характерной точки (M_t), м	Описание обозначения точки на местности (при наличии)
	X	Y			
1	2	3	4	5	6
1	597832,78	2230000,53	Аналитический метод	0,10	-
2	597836,23	2229939,89	Аналитический метод	0,10	-
3	597835,87	2229924,86	Аналитический метод	0,10	-
4	597834,60	2229914,80	Аналитический метод	0,10	-
5	597824,06	2229903,59	Аналитический метод	0,10	-
6	597818,38	2229902,50	Аналитический метод	0,10	-
7	597807,10	2229901,58	Аналитический метод	0,10	-
8	597797,01	2229906,33	Аналитический метод	0,10	-
9	597792,86	2229909,48	Аналитический метод	0,10	-
10	597786,92	2229923,68	Аналитический метод	0,10	-
11	597786,49	2229937,47	Аналитический метод	0,10	-
12	597783,01	2229998,64	Аналитический метод	0,10	-
13	597781,09	2230059,39	Аналитический метод	0,10	-
14	597781,33	2230175,66	Аналитический метод	0,10	-
15	597782,34	2230233,60	Аналитический метод	0,10	-

1	2	3	4	5	6
16	597785,26	2230348,25	Аналитический метод	0,10	-
17	597785,13	2230378,39	Аналитический метод	0,10	-
18	597783,17	2230416,78	Аналитический метод	0,10	-
19	597779,99	2230472,61	Аналитический метод	0,10	-
20	597775,63	2230539,35	Аналитический метод	0,10	-
21	597770,30	2230571,52	Аналитический метод	0,10	-
22	597755,65	2230625,12	Аналитический метод	0,10	-
23	597739,90	2230678,02	Аналитический метод	0,10	-
24	597725,44	2230745,34	Аналитический метод	0,10	-
25	597712,18	2230817,82	Аналитический метод	0,10	-
26	597704,65	2230874,95	Аналитический метод	0,10	-
27	597700,55	2230916,91	Аналитический метод	0,10	-
28	597697,98	2230941,21	Аналитический метод	0,10	-
29	597687,34	2231106,78	Аналитический метод	0,10	-
30	597684,02	2231164,59	Аналитический метод	0,10	-
31	597680,15	2231221,88	Аналитический метод	0,10	-
32	597677,29	2231277,55	Аналитический метод	0,10	-
33	597674,32	2231326,11	Аналитический метод	0,10	-
34	597670,09	2231378,63	Аналитический метод	0,10	-
35	597666,07	2231425,92	Аналитический метод	0,10	-
36	597663,52	2231475,61	Аналитический метод	0,10	-
37	597661,98	2231533,43	Аналитический метод	0,10	-
38	597663,67	2231591,54	Аналитический метод	0,10	-
39	597667,22	2231701,32	Аналитический метод	0,10	-
40	597669,50	2231757,09	Аналитический метод	0,10	-
41	597671,98	2231867,24	Аналитический метод	0,10	-
42	597675,23	2231908,57	Аналитический метод	0,10	-
43	597683,95	2231921,25	Аналитический метод	0,10	-
44	597698,46	2231926,38	Аналитический метод	0,10	-
45	597756,48	2231927,88	Аналитический метод	0,10	-
46	597870,25	2231929,14	Аналитический метод	0,10	-
47	597925,86	2231929,22	Аналитический метод	0,10	-
48	597981,74	2231929,61	Аналитический метод	0,10	-
49	598040,85	2231931,42	Аналитический метод	0,10	-
50	598095,29	2231932,48	Аналитический метод	0,10	-
51	598151,91	2231934,13	Аналитический метод	0,10	-
52	598208,19	2231934,91	Аналитический метод	0,10	-
53	598265,26	2231936,01	Аналитический метод	0,10	-
54	598324,05	2231936,88	Аналитический метод	0,10	-
55	598382,74	2231937,47	Аналитический метод	0,10	-
56	598416,98	2231937,29	Аналитический метод	0,10	-
57	598416,98	2231955,05	Аналитический метод	0,10	-
58	598416,39	2232008,09	Аналитический метод	0,10	-
59	598416,31	2232065,74	Аналитический метод	0,10	-
60	598415,29	2232128,70	Аналитический метод	0,10	-
61	598413,52	2232186,96	Аналитический метод	0,10	-
62	598412,20	2232246,15	Аналитический метод	0,10	-
63	598411,32	2232305,14	Аналитический метод	0,10	-
64	598410,15	2232361,08	Аналитический метод	0,10	-
65	598409,25	2232464,15	Аналитический метод	0,10	-
66	598408,00	2232526,38	Аналитический метод	0,10	-
67	598405,54	2232699,28	Аналитический метод	0,10	-
68	598404,89	2232759,32	Аналитический метод	0,10	-
69	598404,03	2232817,46	Аналитический метод	0,10	-
70	598403,74	2232874,42	Аналитический метод	0,10	-

1	2	3	4	5	6
71	598402,66	2232931,46	Аналитический метод	0,10	-
72	598402,74	2233006,82	Аналитический метод	0,10	-
73	598401,24	2233114,62	Аналитический метод	0,10	-
74	598399,36	2233173,62	Аналитический метод	0,10	-
75	598397,92	2233234,33	Аналитический метод	0,10	-
76	598396,17	2233292,81	Аналитический метод	0,10	-
77	598394,67	2233390,60	Аналитический метод	0,10	-
78	598394,37	2233437,86	Аналитический метод	0,10	-
79	598391,86	2233526,13	Аналитический метод	0,10	-
80	598390,14	2233634,00	Аналитический метод	0,10	-
81	598390,35	2233696,05	Аналитический метод	0,10	-
82	598388,92	2233756,72	Аналитический метод	0,10	-
83	598388,89	2233810,97	Аналитический метод	0,10	-
84	598388,46	2233861,58	Аналитический метод	0,10	-
85	598387,34	2233914,31	Аналитический метод	0,10	-
86	598387,88	2233967,08	Аналитический метод	0,10	-
87	598386,76	2234028,58	Аналитический метод	0,10	-
88	598387,19	2234082,69	Аналитический метод	0,10	-
89	598383,83	2234251,08	Аналитический метод	0,10	-
90	598381,89	2234306,73	Аналитический метод	0,10	-
91	598380,83	2234365,55	Аналитический метод	0,10	-
92	598379,44	2234421,10	Аналитический метод	0,10	-
93	598379,06	2234477,11	Аналитический метод	0,10	-
94	598377,86	2234589,99	Аналитический метод	0,10	-
95	598377,53	2234642,20	Аналитический метод	0,10	-
96	598376,46	2234699,65	Аналитический метод	0,10	-
97	598375,88	2234755,24	Аналитический метод	0,10	-
98	598374,50	2234811,65	Аналитический метод	0,10	-
99	598372,99	2234921,47	Аналитический метод	0,10	-
100	598371,09	2235027,40	Аналитический метод	0,10	-
101	598370,28	2235083,57	Аналитический метод	0,10	-
102	598369,03	2235139,01	Аналитический метод	0,10	-
103	598366,38	2235211,29	Аналитический метод	0,10	-
104	598363,65	2235301,00	Аналитический метод	0,10	-
105	598359,95	2235472,96	Аналитический метод	0,10	-
106	598359,46	2235529,52	Аналитический метод	0,10	-
107	598358,57	2235583,29	Аналитический метод	0,10	-
108	598356,81	2235633,67	Аналитический метод	0,10	-
109	598300,29	2238998,73	Аналитический метод	0,10	-
110	598299,69	2239048,48	Аналитический метод	0,10	-
111	598299,98	2239074,94	Аналитический метод	0,10	-
112	598298,94	2239123,60	Аналитический метод	0,10	-
113	598297,10	2239176,81	Аналитический метод	0,10	-
114	598294,94	2239226,40	Аналитический метод	0,10	-
115	598292,07	2239278,61	Аналитический метод	0,10	-
116	598291,53	2239333,42	Аналитический метод	0,10	-
117	598289,83	2239381,96	Аналитический метод	0,10	-
118	598289,31	2239400,54	Аналитический метод	0,10	-
119	598288,25	2239428,71	Аналитический метод	0,10	-
120	598288,08	2239479,63	Аналитический метод	0,10	-
121	598284,43	2239624,48	Аналитический метод	0,10	-
122	598282,51	2239682,95	Аналитический метод	0,10	-
123	598279,48	2239799,71	Аналитический метод	0,10	-
124	598277,37	2239856,85	Аналитический метод	0,10	-
125	598274,77	2239919,54	Аналитический метод	0,10	-

1	2	3	4	5	6
126	598271,94	2239977,91	Аналитический метод	0,10	-
127	598270,08	2240088,61	Аналитический метод	0,10	-
128	598270,07	2240136,08	Аналитический метод	0,10	-
129	598269,42	2240191,27	Аналитический метод	0,10	-
130	598269,21	2240247,37	Аналитический метод	0,10	-
131	598269,34	2240302,43	Аналитический метод	0,10	-
132	598270,03	2240358,12	Аналитический метод	0,10	-
133	598271,14	2240414,53	Аналитический метод	0,10	-
134	598271,36	2240472,62	Аналитический метод	0,10	-
135	598272,46	2240531,09	Аналитический метод	0,10	-
136	598273,27	2240584,10	Аналитический метод	0,10	-
137	598273,67	2240624,09	Аналитический метод	0,10	-
138	598273,90	2240680,37	Аналитический метод	0,10	-
139	598272,18	2240743,35	Аналитический метод	0,10	-
140	598271,24	2240805,22	Аналитический метод	0,10	-
141	598269,65	2240867,44	Аналитический метод	0,10	-
142	598267,62	2240928,09	Аналитический метод	0,10	-
143	598266,29	2240985,02	Аналитический метод	0,10	-
144	598264,58	2241037,13	Аналитический метод	0,10	-
145	598261,11	2241095,35	Аналитический метод	0,10	-
146	598259,51	2241170,46	Аналитический метод	0,10	-
147	598257,03	2241255,18	Аналитический метод	0,10	-
148	598255,20	2241307,57	Аналитический метод	0,10	-
149	598252,15	2241370,72	Аналитический метод	0,10	-
150	598250,31	2241434,18	Аналитический метод	0,10	-
151	598249,52	2241493,08	Аналитический метод	0,10	-
152	598249,64	2241562,87	Аналитический метод	0,10	-
153	598250,90	2241619,40	Аналитический метод	0,10	-
154	598252,09	2241626,53	Аналитический метод	0,10	-
155	598261,11	2241639,00	Аналитический метод	0,10	-
156	598275,73	2241643,79	Аналитический метод	0,10	-
157	598297,76	2241643,84	Аналитический метод	0,10	-
158	598406,40	2241642,56	Аналитический метод	0,10	-
159	598462,97	2241642,79	Аналитический метод	0,10	-
160	598525,21	2241643,23	Аналитический метод	0,10	-
161	598583,01	2241644,55	Аналитический метод	0,10	-
162	598638,71	2241645,09	Аналитический метод	0,10	-
163	598695,73	2241645,39	Аналитический метод	0,10	-
164	598751,22	2241645,16	Аналитический метод	0,10	-
165	598806,30	2241645,37	Аналитический метод	0,10	-
166	598916,78	2241647,20	Аналитический метод	0,10	-
167	599030,47	2241647,80	Аналитический метод	0,10	-
168	599145,57	2241648,83	Аналитический метод	0,10	-
169	599260,85	2241649,07	Аналитический метод	0,10	-
170	599502,47	2241648,06	Аналитический метод	0,10	-
171	599560,87	2241649,15	Аналитический метод	0,10	-
172	603265,89	2241667,85	Аналитический метод	0,10	-
173	603324,24	2241667,63	Аналитический метод	0,10	-
174	603437,68	2241668,34	Аналитический метод	0,10	-
175	603502,56	2241671,94	Аналитический метод	0,10	-
176	603554,07	2241671,90	Аналитический метод	0,10	-
177	603663,80	2241672,64	Аналитический метод	0,10	-
178	603770,05	2241674,19	Аналитический метод	0,10	-
179	603829,19	2241674,61	Аналитический метод	0,10	-
180	603941,18	2241676,37	Аналитический метод	0,10	-

1	2	3	4	5	6
181	603959,81	2241676,28	Аналитический метод	0,10	-
182	603959,64	2241707,43	Аналитический метод	0,10	-
183	603961,25	2241749,94	Аналитический метод	0,10	-
184	603962,88	2241869,51	Аналитический метод	0,10	-
185	603965,54	2241942,16	Аналитический метод	0,10	-
186	603967,39	2242003,91	Аналитический метод	0,10	-
187	603968,92	2242065,87	Аналитический метод	0,10	-
188	603971,46	2242136,35	Аналитический метод	0,10	-
189	603974,03	2242244,01	Аналитический метод	0,10	-
190	603976,15	2242301,24	Аналитический метод	0,10	-
191	603977,96	2242356,93	Аналитический метод	0,10	-
192	603979,41	2242415,23	Аналитический метод	0,10	-
193	603980,41	2242472,46	Аналитический метод	0,10	-
194	603983,12	2242528,69	Аналитический метод	0,10	-
195	603984,32	2242600,29	Аналитический метод	0,10	-
196	603985,78	2242659,74	Аналитический метод	0,10	-
197	603988,27	2242726,87	Аналитический метод	0,10	-
198	603989,79	2242778,10	Аналитический метод	0,10	-
199	603991,69	2242834,23	Аналитический метод	0,10	-
200	603991,97	2242891,70	Аналитический метод	0,10	-
201	603994,88	2242948,75	Аналитический метод	0,10	-
202	603998,20	2243067,89	Аналитический метод	0,10	-
203	603998,89	2243135,25	Аналитический метод	0,10	-
204	603998,41	2243163,63	Аналитический метод	0,10	-
205	603997,72	2243176,19	Аналитический метод	0,10	-
206	603993,91	2243199,69	Аналитический метод	0,10	-
207	603992,16	2243214,07	Аналитический метод	0,10	-
208	603998,40	2243229,59	Аналитический метод	0,10	-
209	604003,15	2243231,92	Аналитический метод	0,10	-
210	604003,10	2243240,01	Аналитический метод	0,10	-
211	604031,33	2243240,51	Аналитический метод	0,10	-
212	604031,43	2243229,55	Аналитический метод	0,10	-
213	604038,09	2243222,69	Аналитический метод	0,10	-
214	604042,47	2243211,33	Аналитический метод	0,10	-
215	604047,37	2243180,25	Аналитический метод	0,10	-
216	604048,20	2243164,94	Аналитический метод	0,10	-
217	604048,69	2243135,08	Аналитический метод	0,10	-
218	604047,99	2243066,75	Аналитический метод	0,10	-
219	604044,65	2242947,04	Аналитический метод	0,10	-
220	604041,74	2242889,74	Аналитический метод	0,10	-
221	604041,48	2242832,91	Аналитический метод	0,10	-
222	604039,57	2242776,47	Аналитический метод	0,10	-
223	604038,05	2242725,30	Аналитический метод	0,10	-
224	604035,56	2242658,36	Аналитический метод	0,10	-
225	604034,11	2242599,36	Аналитический метод	0,10	-
226	604032,91	2242527,46	Аналитический метод	0,10	-
227	604030,20	2242471,20	Аналитический метод	0,10	-
228	604029,20	2242414,26	Аналитический метод	0,10	-
229	604027,74	2242355,41	Аналитический метод	0,10	-
230	604025,92	2242299,56	Аналитический метод	0,10	-
231	604023,80	2242242,35	Аналитический метод	0,10	-
232	604021,25	2242135,22	Аналитический метод	0,10	-
233	604018,70	2242064,50	Аналитический метод	0,10	-
234	604017,17	2242002,49	Аналитический метод	0,10	-
235	604015,32	2241940,59	Аналитический метод	0,10	-

1	2	3	4	5	6
236	604012,67	2241868,56	Аналитический метод	0,10	-
237	604011,04	2241748,94	Аналитический метод	0,10	-
238	604009,44	2241707,16	Аналитический метод	0,10	-
239	604009,75	2241651,40	Аналитический метод	0,10	-
240	604005,07	2241636,74	Аналитический метод	0,10	-
241	603992,67	2241627,62	Аналитический метод	0,10	-
242	603984,73	2241626,36	Аналитический метод	0,10	-
243	603941,75	2241626,57	Аналитический метод	0,10	-
244	603829,83	2241624,81	Аналитический метод	0,10	-
245	603770,71	2241624,39	Аналитический метод	0,10	-
246	603664,42	2241622,84	Аналитический метод	0,10	-
247	603554,26	2241622,10	Аналитический метод	0,10	-
248	603503,23	2241622,14	Аналитический метод	0,10	-
249	603438,57	2241618,54	Аналитический метод	0,10	-
250	603324,45	2241617,83	Аналитический метод	0,10	-
251	603266,04	2241618,05	Аналитический метод	0,10	-
252	599561,62	2241599,35	Аналитический метод	0,10	-
253	599503,11	2241598,26	Аналитический метод	0,10	-
254	599260,75	2241599,27	Аналитический метод	0,10	-
255	599145,95	2241599,03	Аналитический метод	0,10	-
256	599030,87	2241598,00	Аналитический метод	0,10	-
257	598917,40	2241597,40	Аналитический метод	0,10	-
258	598807,01	2241595,57	Аналитический метод	0,10	-
259	598751,12	2241595,36	Аналитический метод	0,10	-
260	598695,87	2241595,59	Аналитический метод	0,10	-
261	598639,14	2241595,29	Аналитический метод	0,10	-
262	598583,66	2241594,75	Аналитический метод	0,10	-
263	598525,76	2241593,43	Аналитический метод	0,10	-
264	598463,29	2241592,99	Аналитический метод	0,10	-
265	598406,02	2241592,76	Аналитический метод	0,10	-
266	598300,15	2241594,01	Аналитический метод	0,10	-
267	598299,44	2241562,53	Аналитический метод	0,10	-
268	598299,32	2241493,56	Аналитический метод	0,10	-
269	598300,11	2241435,04	Аналитический метод	0,10	-
270	598301,92	2241372,40	Аналитический метод	0,10	-
271	598304,95	2241309,81	Аналитический метод	0,10	-
272	598306,81	2241256,71	Аналитический метод	0,10	-
273	598309,29	2241171,85	Аналитический метод	0,10	-
274	598310,90	2241096,83	Аналитический метод	0,10	-
275	598314,32	2241039,77	Аналитический метод	0,10	-
276	598316,07	2240986,53	Аналитический метод	0,10	-
277	598317,40	2240929,63	Аналитический метод	0,10	-
278	598319,43	2240869,00	Аналитический метод	0,10	-
279	598321,04	2240806,11	Аналитический метод	0,10	-
280	598321,97	2240744,26	Аналитический метод	0,10	-
281	598323,69	2240681,34	Аналитический метод	0,10	-
282	598323,47	2240623,67	Аналитический метод	0,10	-
283	598323,07	2240583,41	Аналитический метод	0,10	-
284	598322,26	2240530,20	Аналитический метод	0,10	-
285	598321,16	2240471,87	Аналитический метод	0,10	-
286	598320,94	2240413,75	Аналитический метод	0,10	-
287	598319,83	2240357,23	Аналитический метод	0,10	-
288	598319,14	2240301,94	Аналитический метод	0,10	-
289	598319,01	2240247,48	Аналитический метод	0,10	-
290	598319,22	2240191,75	Аналитический метод	0,10	-

1	2	3	4	5	6
291	598319,87	2240136,52	Аналитический метод	0,10	-
292	598319,88	2240089,29	Аналитический метод	0,10	-
293	598321,73	2239979,10	Аналитический метод	0,10	-
294	598324,52	2239921,69	Аналитический метод	0,10	-
295	598327,13	2239858,86	Аналитический метод	0,10	-
296	598329,26	2239801,12	Аналитический метод	0,10	-
297	598332,29	2239684,51	Аналитический метод	0,10	-
298	598334,21	2239626,02	Аналитический метод	0,10	-
299	598337,87	2239480,60	Аналитический метод	0,10	-
300	598338,05	2239429,31	Аналитический метод	0,10	-
301	598339,09	2239402,05	Аналитический метод	0,10	-
302	598339,61	2239383,43	Аналитический метод	0,10	-
303	598341,33	2239334,22	Аналитический метод	0,10	-
304	598341,86	2239279,66	Аналитический метод	0,10	-
305	598344,69	2239228,71	Аналитический метод	0,10	-
306	598346,87	2239178,64	Аналитический метод	0,10	-
307	598348,72	2239125,16	Аналитический метод	0,10	-
308	598349,77	2239075,60	Аналитический метод	0,10	-
309	598349,49	2239048,79	Аналитический метод	0,10	-
310	598350,09	2238999,51	Аналитический метод	0,10	-
311	598406,60	2235634,73	Аналитический метод	0,10	-
312	598408,36	2235584,34	Аналитический метод	0,10	-
313	598409,26	2235530,24	Аналитический метод	0,10	-
314	598409,75	2235473,55	Аналитический метод	0,10	-
315	598413,43	2235302,36	Аналитический метод	0,10	-
316	598416,16	2235212,92	Аналитический метод	0,10	-
317	598418,80	2235140,67	Аналитический метод	0,10	-
318	598420,08	2235084,39	Аналитический метод	0,10	-
319	598420,89	2235028,22	Аналитический метод	0,10	-
320	598422,79	2234922,33	Аналитический метод	0,10	-
321	598424,30	2234812,51	Аналитический метод	0,10	-
322	598425,68	2234755,93	Аналитический метод	0,10	-
323	598426,26	2234700,47	Аналитический метод	0,10	-
324	598427,33	2234642,97	Аналитический метод	0,10	-
325	598427,66	2234590,46	Аналитический метод	0,10	-
326	598428,86	2234477,59	Аналитический метод	0,10	-
327	598429,24	2234421,67	Аналитический метод	0,10	-
328	598430,62	2234366,54	Аналитический метод	0,10	-
329	598431,68	2234307,84	Аналитический метод	0,10	-
330	598433,61	2234252,29	Аналитический метод	0,10	-
331	598436,99	2234083,29	Аналитический метод	0,10	-
332	598436,56	2234029,11	Аналитический метод	0,10	-
333	598437,68	2233967,64	Аналитический метод	0,10	-
334	598437,14	2233914,20	Аналитический метод	0,10	-
335	598438,26	2233862,16	Аналитический метод	0,10	-
336	598438,69	2233811,29	Аналитический метод	0,10	-
337	598438,72	2233757,03	Аналитический метод	0,10	-
338	598440,15	2233696,22	Аналитический метод	0,10	-
339	598439,94	2233634,51	Аналитический метод	0,10	-
340	598441,65	2233527,11	Аналитический метод	0,10	-
341	598444,17	2233438,45	Аналитический метод	0,10	-
342	598444,47	2233391,25	Аналитический метод	0,10	-
343	598445,96	2233293,77	Аналитический метод	0,10	-
344	598447,70	2233235,74	Аналитический метод	0,10	-
345	598449,14	2233175,10	Аналитический метод	0,10	-

1	2	3	4	5	6
346	598451,03	2233115,56	Аналитический метод	0,10	-
347	598452,54	2233007,32	Аналитический метод	0,10	-
348	598452,46	2232932,10	Аналитический метод	0,10	-
349	598453,54	2232875,19	Аналитический метод	0,10	-
350	598453,83	2232818,08	Аналитический метод	0,10	-
351	598454,69	2232760,01	Аналитический метод	0,10	-
352	598455,34	2232699,97	Аналитический метод	0,10	-
353	598457,80	2232527,29	Аналитический метод	0,10	-
354	598459,05	2232465,00	Аналитический метод	0,10	-
355	598459,95	2232361,67	Аналитический метод	0,10	-
356	598461,12	2232305,96	Аналитический метод	0,10	-
357	598462,00	2232246,98	Аналитический метод	0,10	-
358	598463,30	2232188,36	Аналитический метод	0,10	-
359	598465,08	2232129,68	Аналитический метод	0,10	-
360	598466,11	2232066,36	Аналитический метод	0,10	-
361	598466,19	2232008,53	Аналитический метод	0,10	-
362	598466,78	2231955,47	Аналитический метод	0,10	-
363	598466,79	2231914,08	Аналитический метод	0,10	-
364	598464,94	2231904,64	Аналитический метод	0,10	-
365	598459,62	2231897,68	Аналитический метод	0,10	-
366	598454,45	2231891,58	Аналитический метод	0,10	-
367	598448,72	2231888,96	Аналитический метод	0,10	-
368	598439,67	2231887,37	Аналитический метод	0,10	-
369	598383,05	2231887,67	Аналитический метод	0,10	-
370	598324,73	2231887,08	Аналитический метод	0,10	-
371	598266,16	2231886,21	Аналитический метод	0,10	-
372	598209,08	2231885,11	Аналитический метод	0,10	-
373	598152,78	2231884,34	Аналитический метод	0,10	-
374	598096,39	2231882,69	Аналитический метод	0,10	-
375	598041,97	2231881,63	Аналитический метод	0,10	-
376	597982,38	2231879,81	Аналитический метод	0,10	-
377	597926,13	2231879,42	Аналитический метод	0,10	-
378	597870,63	2231879,34	Аналитический метод	0,10	-
379	597811,65	2231878,77	Аналитический метод	0,10	-
380	597757,27	2231878,08	Аналитический метод	0,10	-
381	597722,51	2231877,19	Аналитический метод	0,10	-
382	597721,71	2231864,59	Аналитический метод	0,10	-
383	597719,27	2231755,29	Аналитический метод	0,10	-
384	597716,99	2231699,64	Аналитический метод	0,10	-
385	597713,45	2231589,93	Аналитический метод	0,10	-
386	597711,78	2231532,68	Аналитический метод	0,10	-
387	597713,27	2231477,87	Аналитический метод	0,10	-
388	597715,79	2231428,89	Аналитический метод	0,10	-
389	597719,72	2231382,69	Аналитический метод	0,10	-
390	597723,98	2231329,87	Аналитический метод	0,10	-
391	597727,02	2231280,23	Аналитический метод	0,10	-
392	597729,88	2231224,64	Аналитический метод	0,10	-
393	597733,73	2231167,57	Аналитический метод	0,10	-
394	597737,04	2231109,92	Аналитический метод	0,10	-
395	597747,64	2230944,97	Аналитический метод	0,10	-
396	597750,08	2230922,07	Аналитический метод	0,10	-
397	597754,08	2230881,04	Аналитический метод	0,10	-
398	597761,47	2230824,94	Аналитический метод	0,10	-
399	597774,22	2230755,38	Аналитический метод	0,10	-
400	597787,91	2230691,29	Аналитический метод	0,10	-

1	2	3	4	5	6
401	597803,61	2230638,53	Аналитический метод	0,10	-
402	597819,23	2230580,92	Аналитический метод	0,10	-
403	597825,25	2230543,82	Аналитический метод	0,10	-
404	597829,69	2230475,75	Аналитический метод	0,10	-
405	597832,90	2230419,39	Аналитический метод	0,10	-
406	597834,92	2230379,46	Аналитический метод	0,10	-
407	597835,07	2230366,79	Аналитический метод	0,10	-
408	597835,06	2230347,92	Аналитический метод	0,10	-
409	597832,13	2230232,63	Аналитический метод	0,10	-
410	597831,13	2230174,99	Аналитический метод	0,10	-
411	597830,89	2230059,70	Аналитический метод	0,10	-
1	597832,78	2230000,53	Аналитический метод	0,10	-

3. Сведения о характерных точках части (частей) границы объекта

Обозначение характерных точек части границы	Координаты, м		Метод определения координат характерной точки	Средняя квадратическая погрешность положения характерной точки (M_t), м	Описание обозначения точки на местности (при наличии)
	X	Y			
1	2	3	4	5	6
Часть № —					
—	—	—	—	—	—

Сведения о местоположении измененных (уточненных) границ объекта

1. Система координат —

2. Сведения о характерных точках границ объекта

Обозна- чение характер- ных точек границ	Существующие координаты, м		Измененные (уточненные) координаты, м		Метод определения координат характерной точки	Средняя квадратичес- кая погрешность положения характерной точки (M_t), м	Описание обозначения точки на местности (при наличии)
	X	Y	X	Y			
1	2	3	4	5	6	7	8
—	—	—	—	—	—	—	—

3. Сведения о характерных точках части (частей) границы объекта


Часть № —

Обозна- чение характер- ных точек границ	Существующие координаты, м		Измененные (уточненные) координаты, м		Метод определения координат характерной точки	Средняя квадратичес- кая погрешность положения характерной точки (M_t), м	Описание обозначения точки на местности (при наличии)
	X	Y	X	Y			
1	2	3	4	5	6	7	8
—	—	—	—	—	—	—	—

СХЕМА РАСПОЛОЖЕНИЯ ГРАНИЦ ПУБЛИЧНОГО СЕРВИТУТА

Публичный сервитут в отношении земель и земельных участков в целях эксплуатации линейного объекта системы газоснабжения федерального значения
«Газопровод-отвод к АГРС ст. Незамаевской»

Основной лист

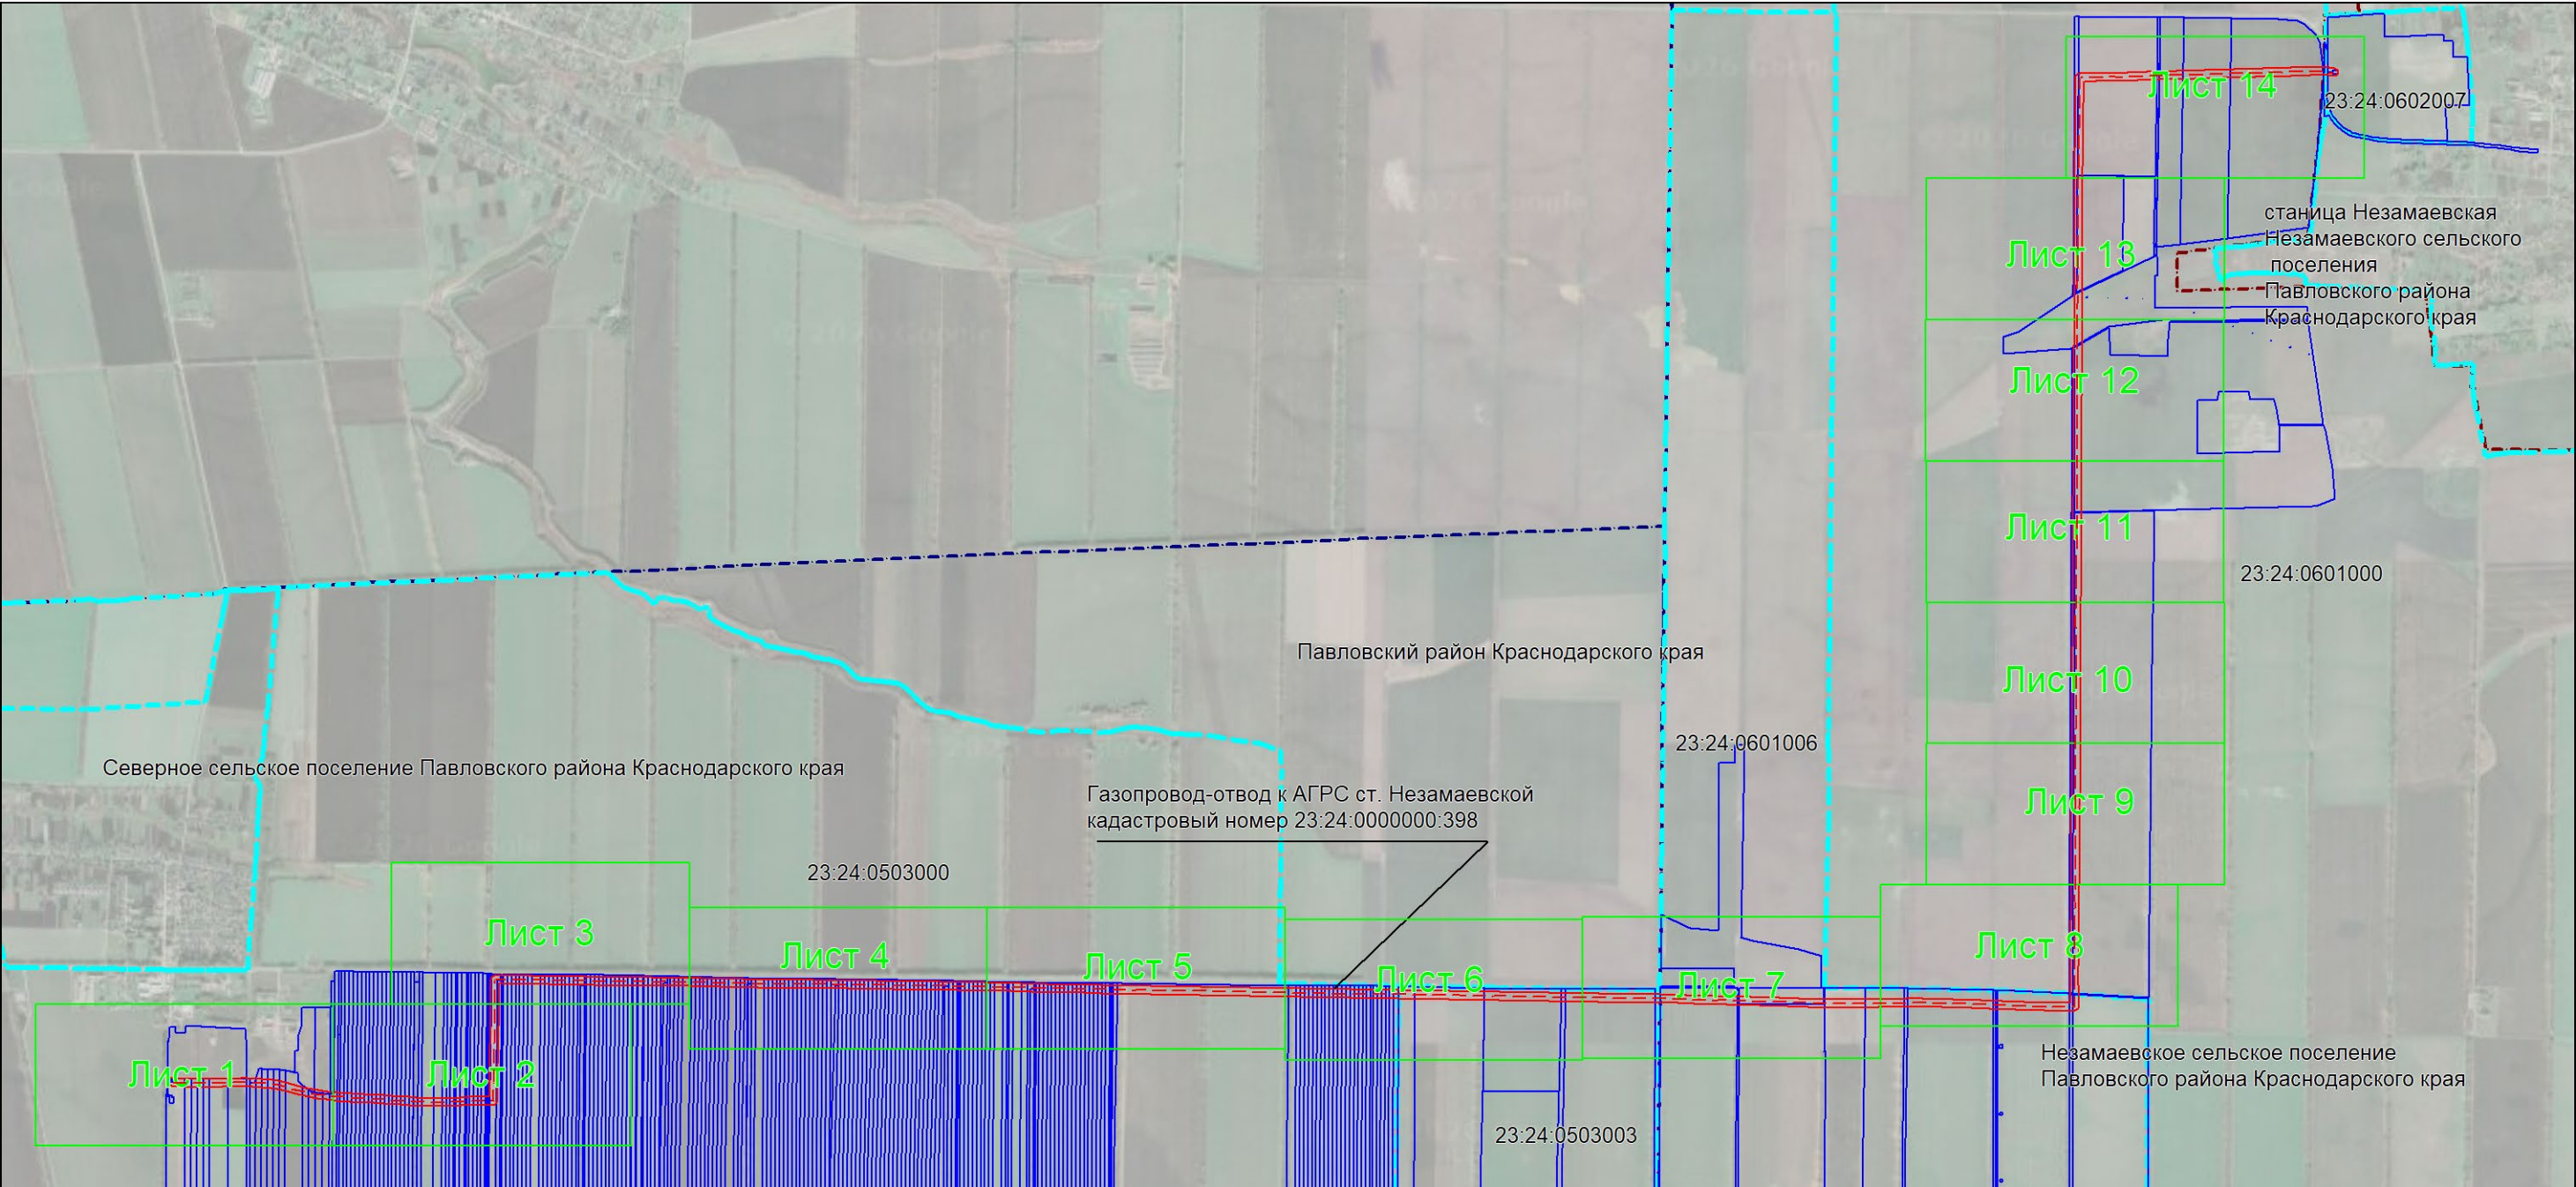


Масштаб 1: 41000

Используемые условные знаки и обозначения:

- область выносного листа,
- 23** — номер выносного листа.
- проектная граница публичного сервитута,
- существующие местоположение инженерного сооружения,
- установленная граница муниципального образования,
- установленная граница населенного пункта,
- границы земельных участков, в отношении которых испрашивается публичный сервитут,
- граница кадастрового квартала,


Выносной лист №1

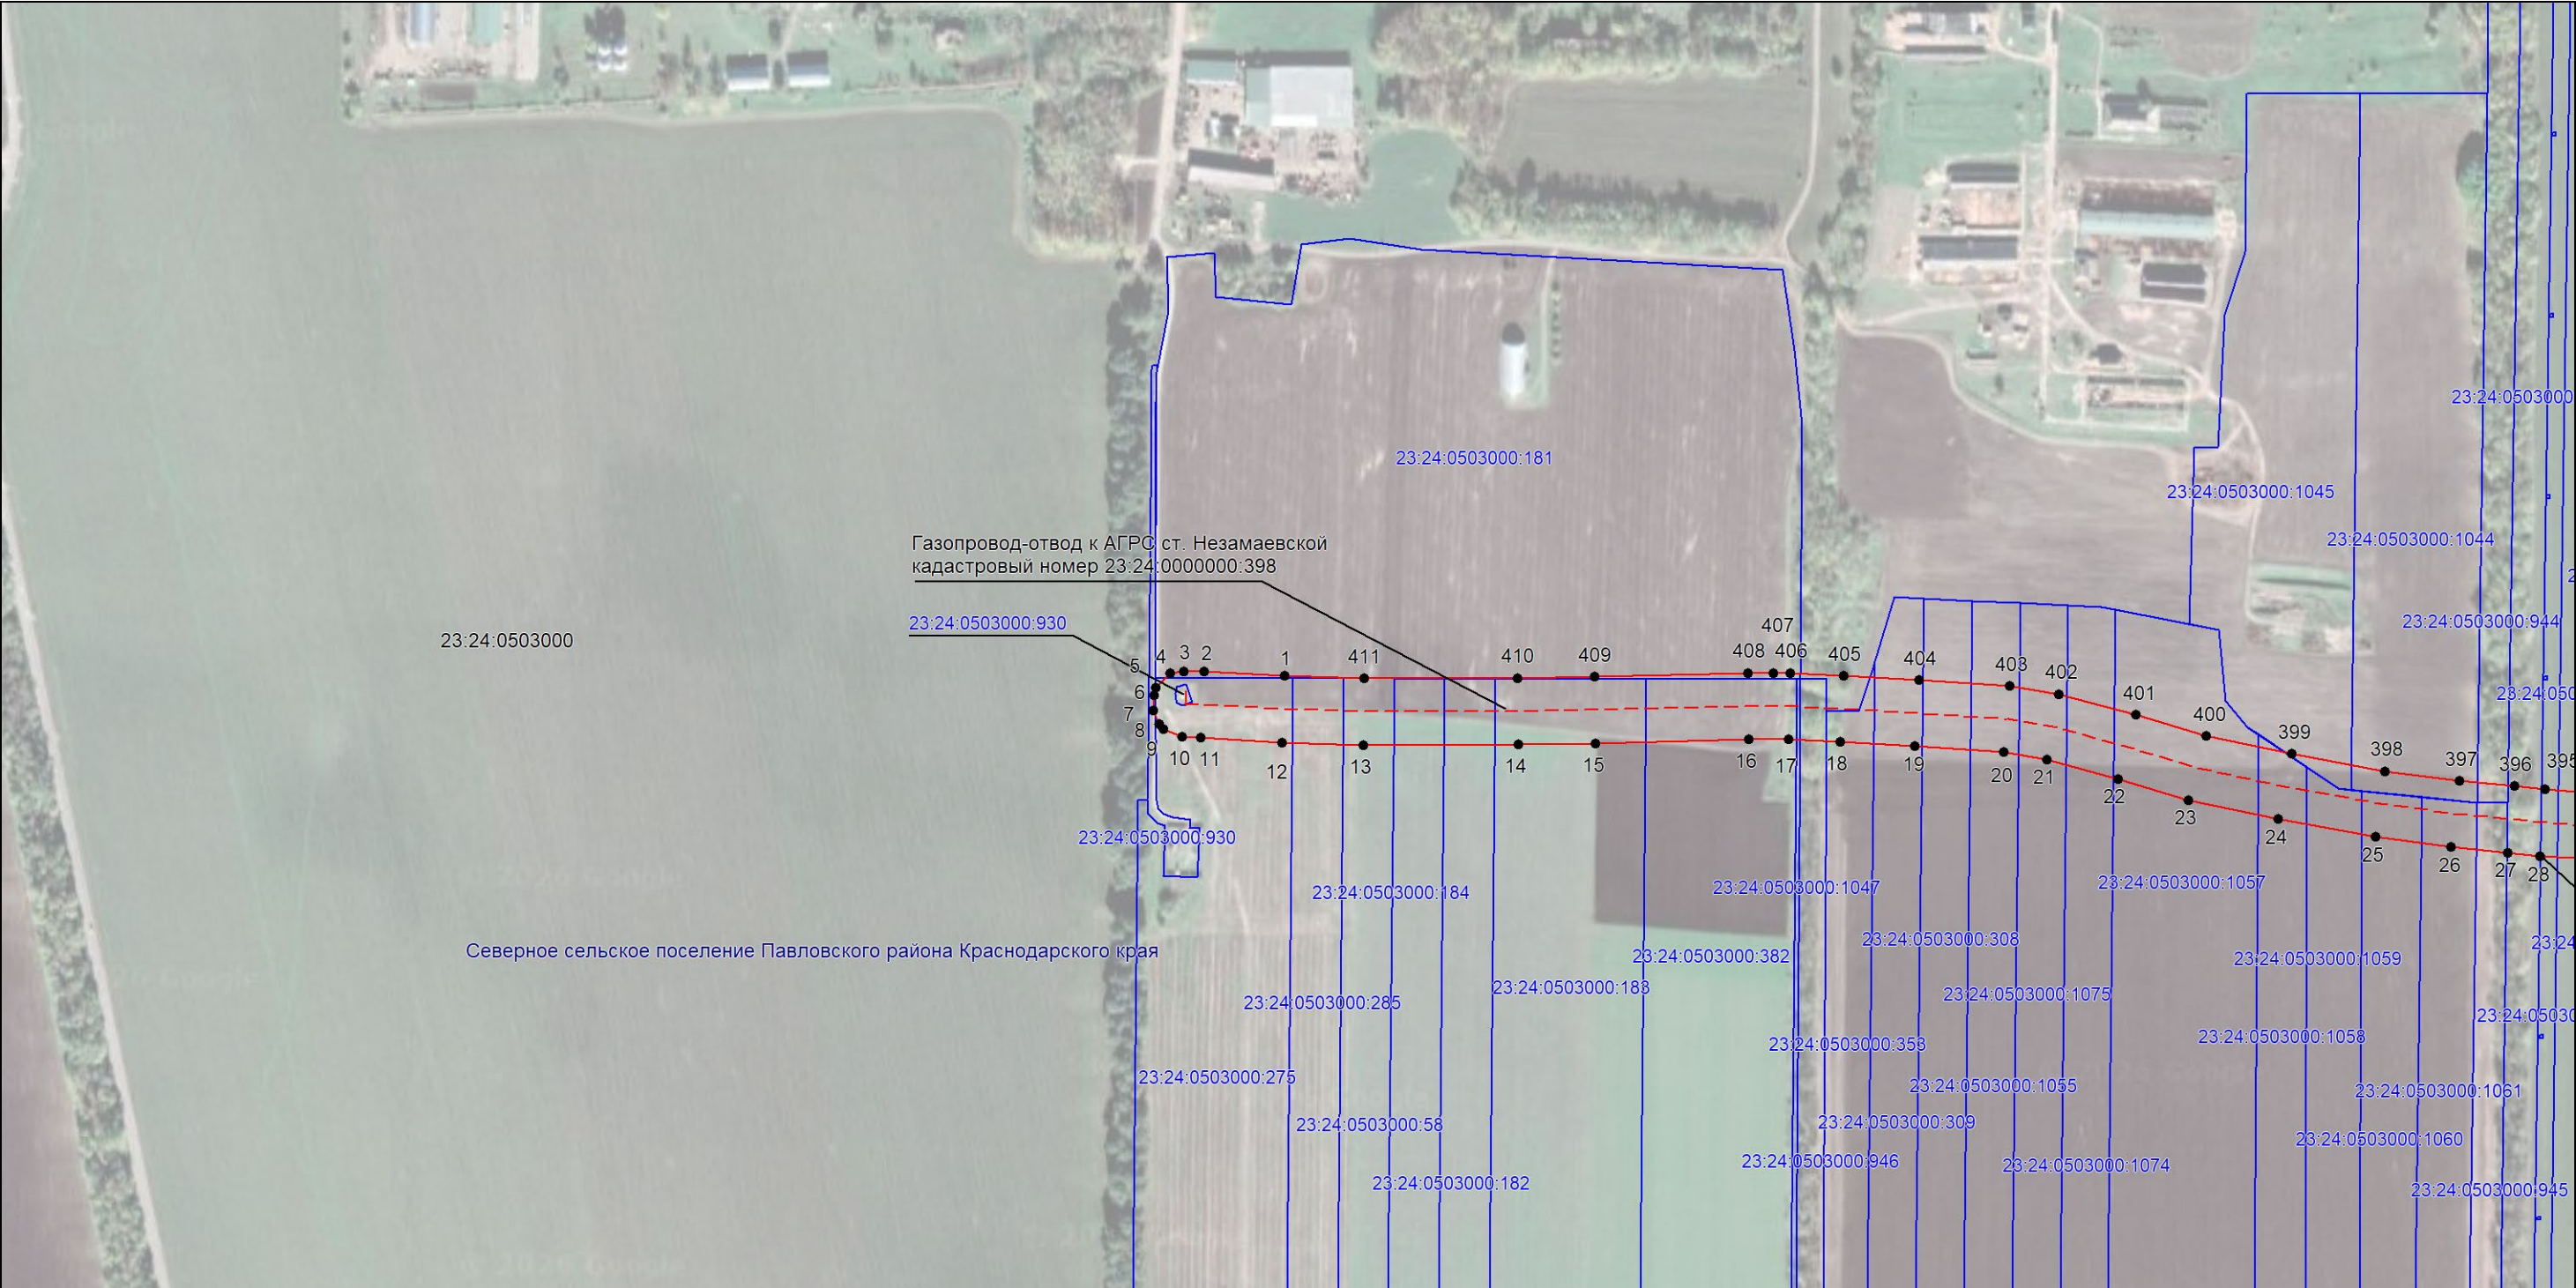

Используемые условные знаки и обозначения:

- проектная граница публичного сервитута,
- существующие местоположение инженерного сооружения,
- установленная граница муниципального образования,
- установленная граница населенного пункта,
- границы земельных участков, в отношении которых испрашивается публичный сервитут,
- граница кадастрового квартала,
- обозначение и номер характерной точки границы публичного сервитута,
- 23:24:0503000 — номер кадастрового квартала,
- 23:24:0503000:945 — кадастровые номера земельных участков, в отношении которых испрашивается публичный сервитут

Выносной лист №2

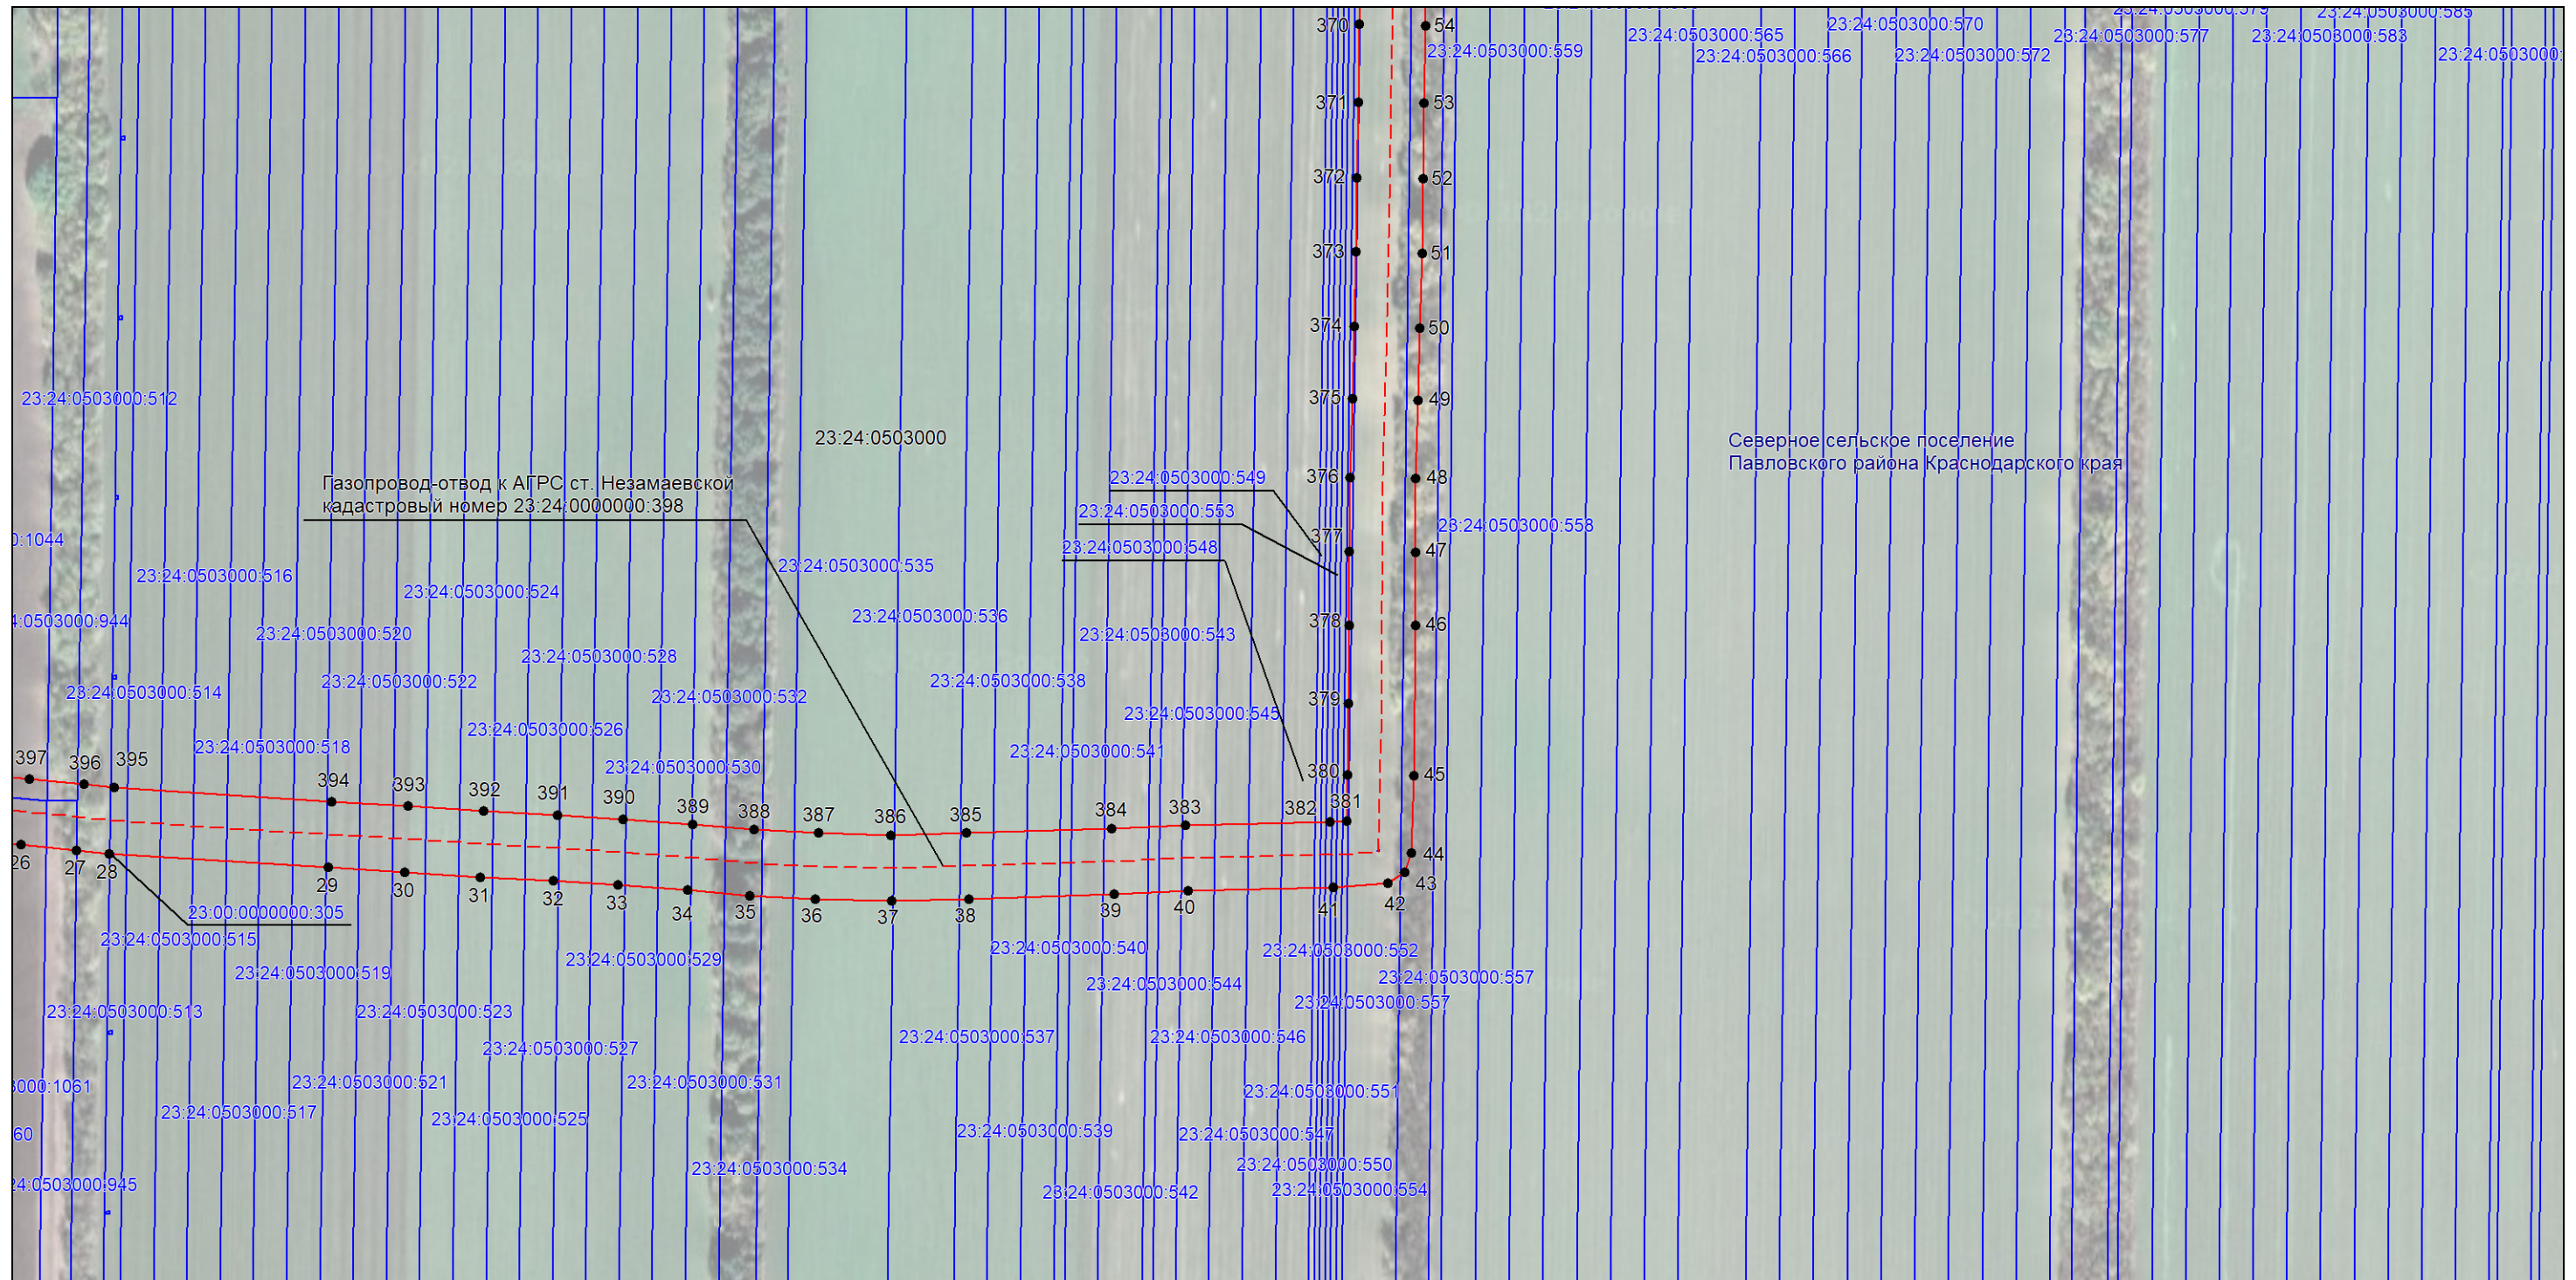


Масштаб 1:5000

Используемые условные знаки и обозначения:

- проектная граница публичного сервитута,
 - существующие местоположение инженерного сооружения,
 - установленная граница муниципального образования,
 - установленная граница населенного пункта,
 - границы земельных участков, в отношении которых испрашивается публичный сервитут,
 - граница кадастрового квартала,
 - обозначение и номер характерной точки границы публичного сервитута,
 - номер кадастрового квартала,
 - кадастровые номера земельных участков, в отношении которых испрашивается публичный сервитут

Выносной лист №3

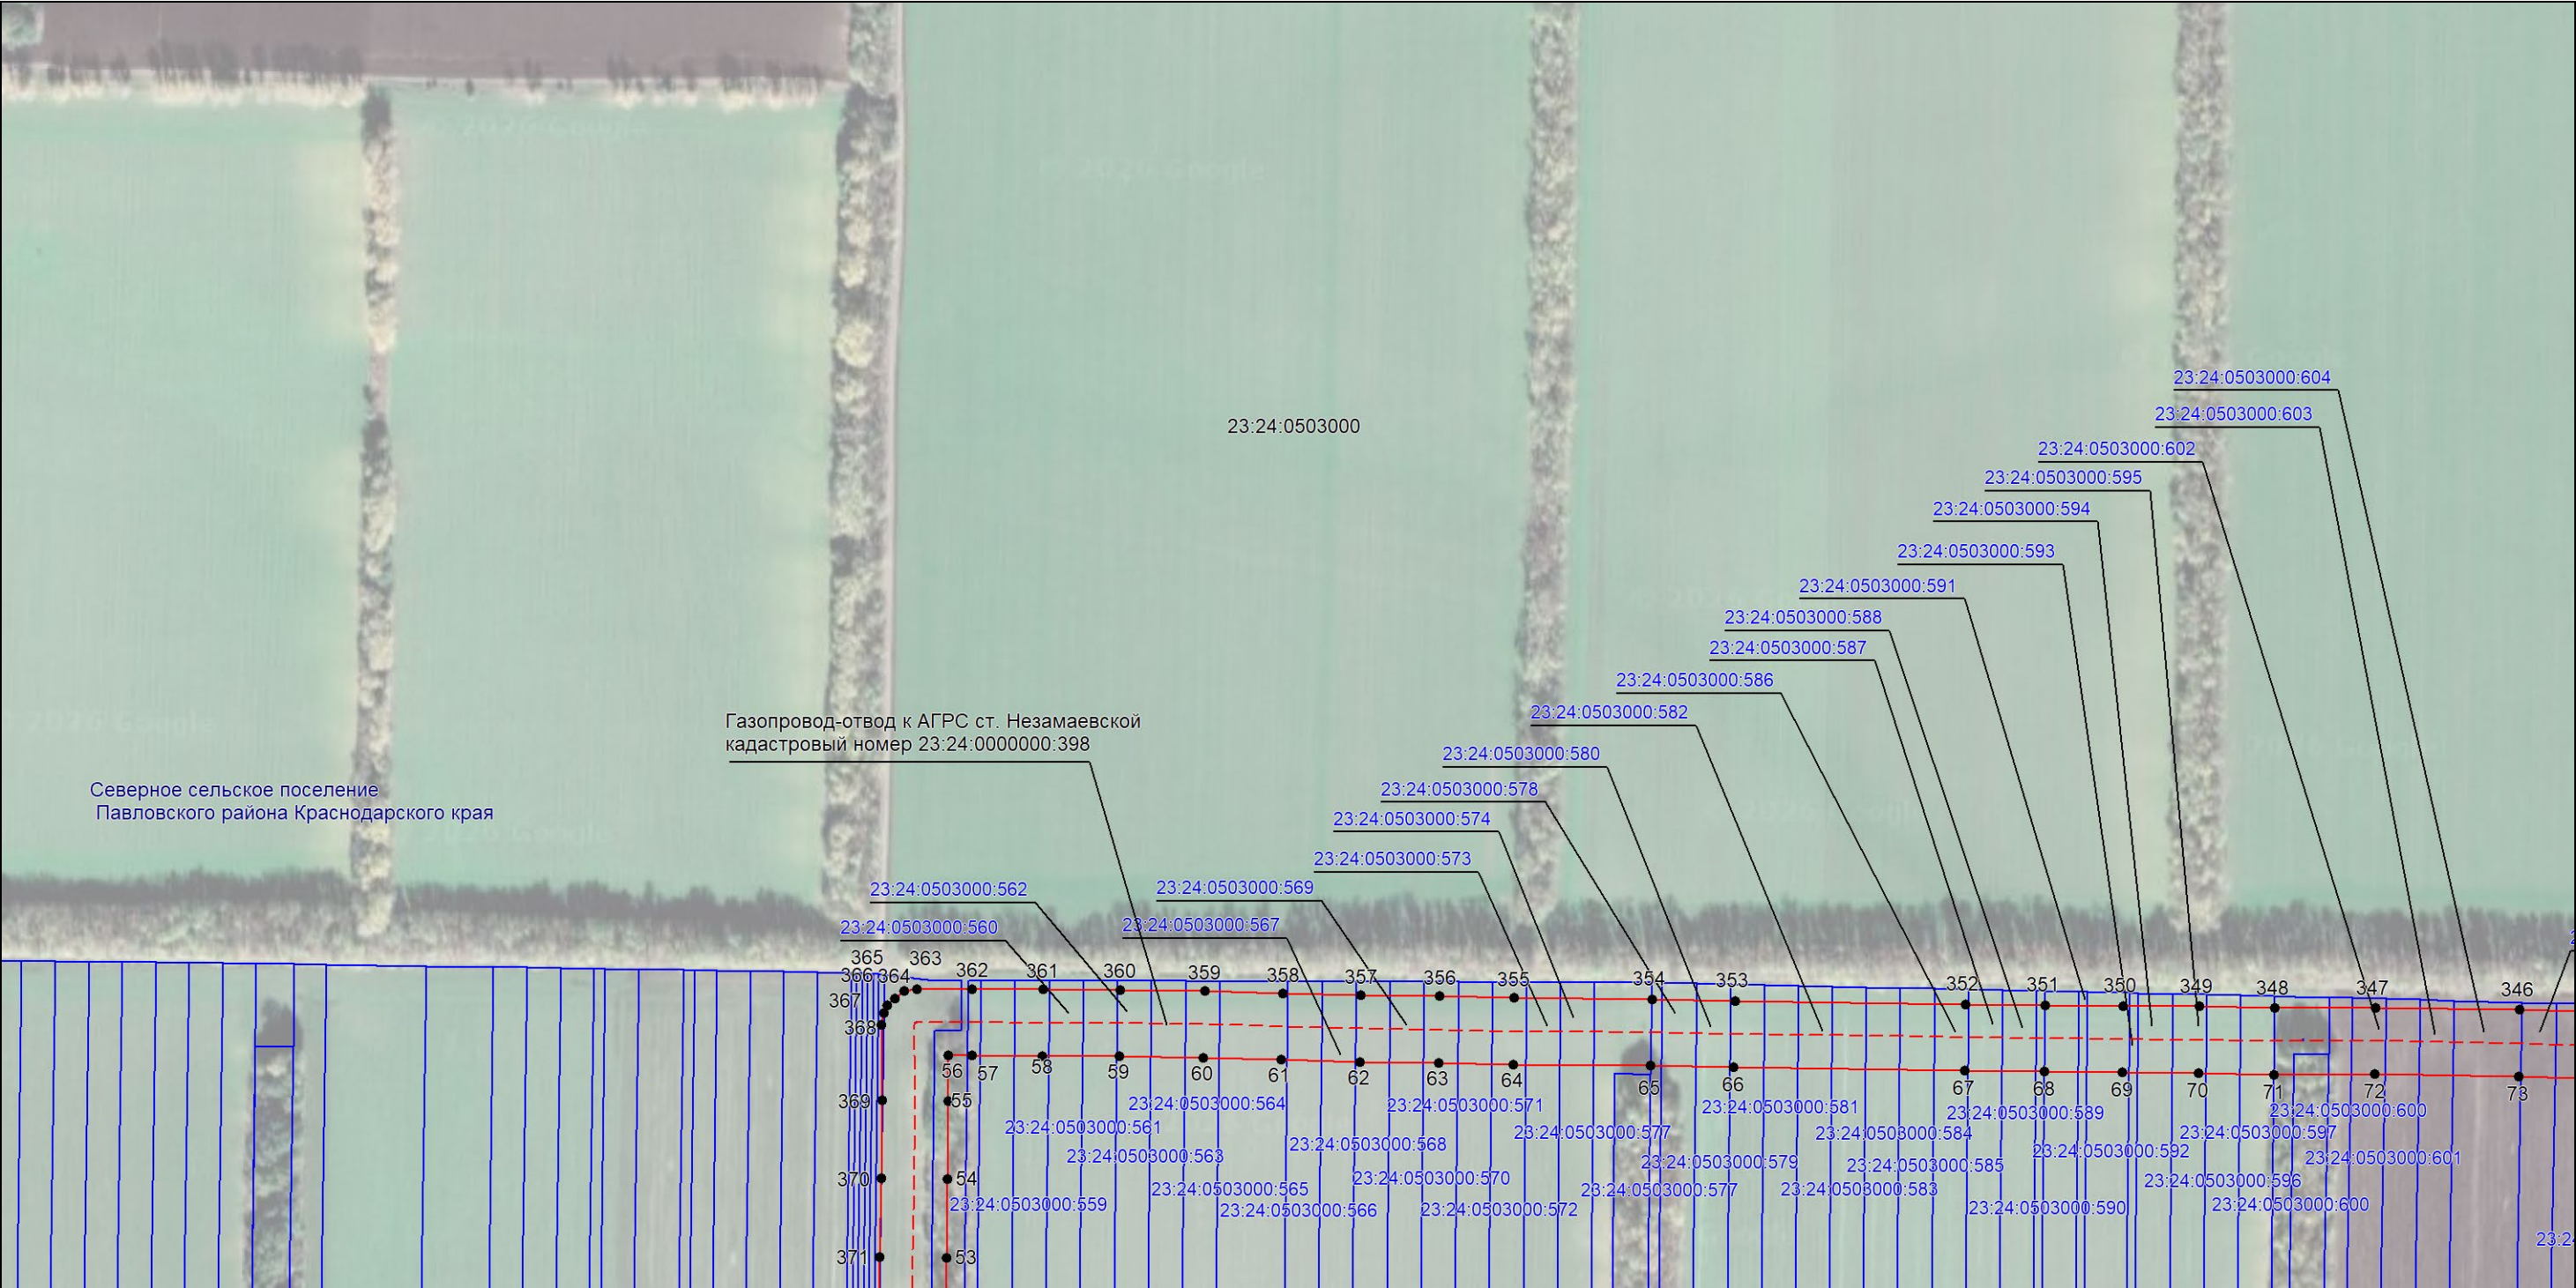


Масштаб 1:5000

Используемые условные знаки и обозначения:

- проектная граница публичного сервитута,
- существующие местоположение инженерного сооружения,
- установленная граница муниципального образования,
- установленная граница населенного пункта,
- границы земельных участков, в отношении которых испрашивается публичный сервитут,
- граница кадастрового квартала,
- обозначение и номер характерной точки границы публичного сервитута,
- 23:24:0503000 — номер кадастрового квартала,
- 23:24:0503000:945 — кадастровые номера земельных участков, в отношении которых испрашивается публичный сервитут

Выносной лист №4

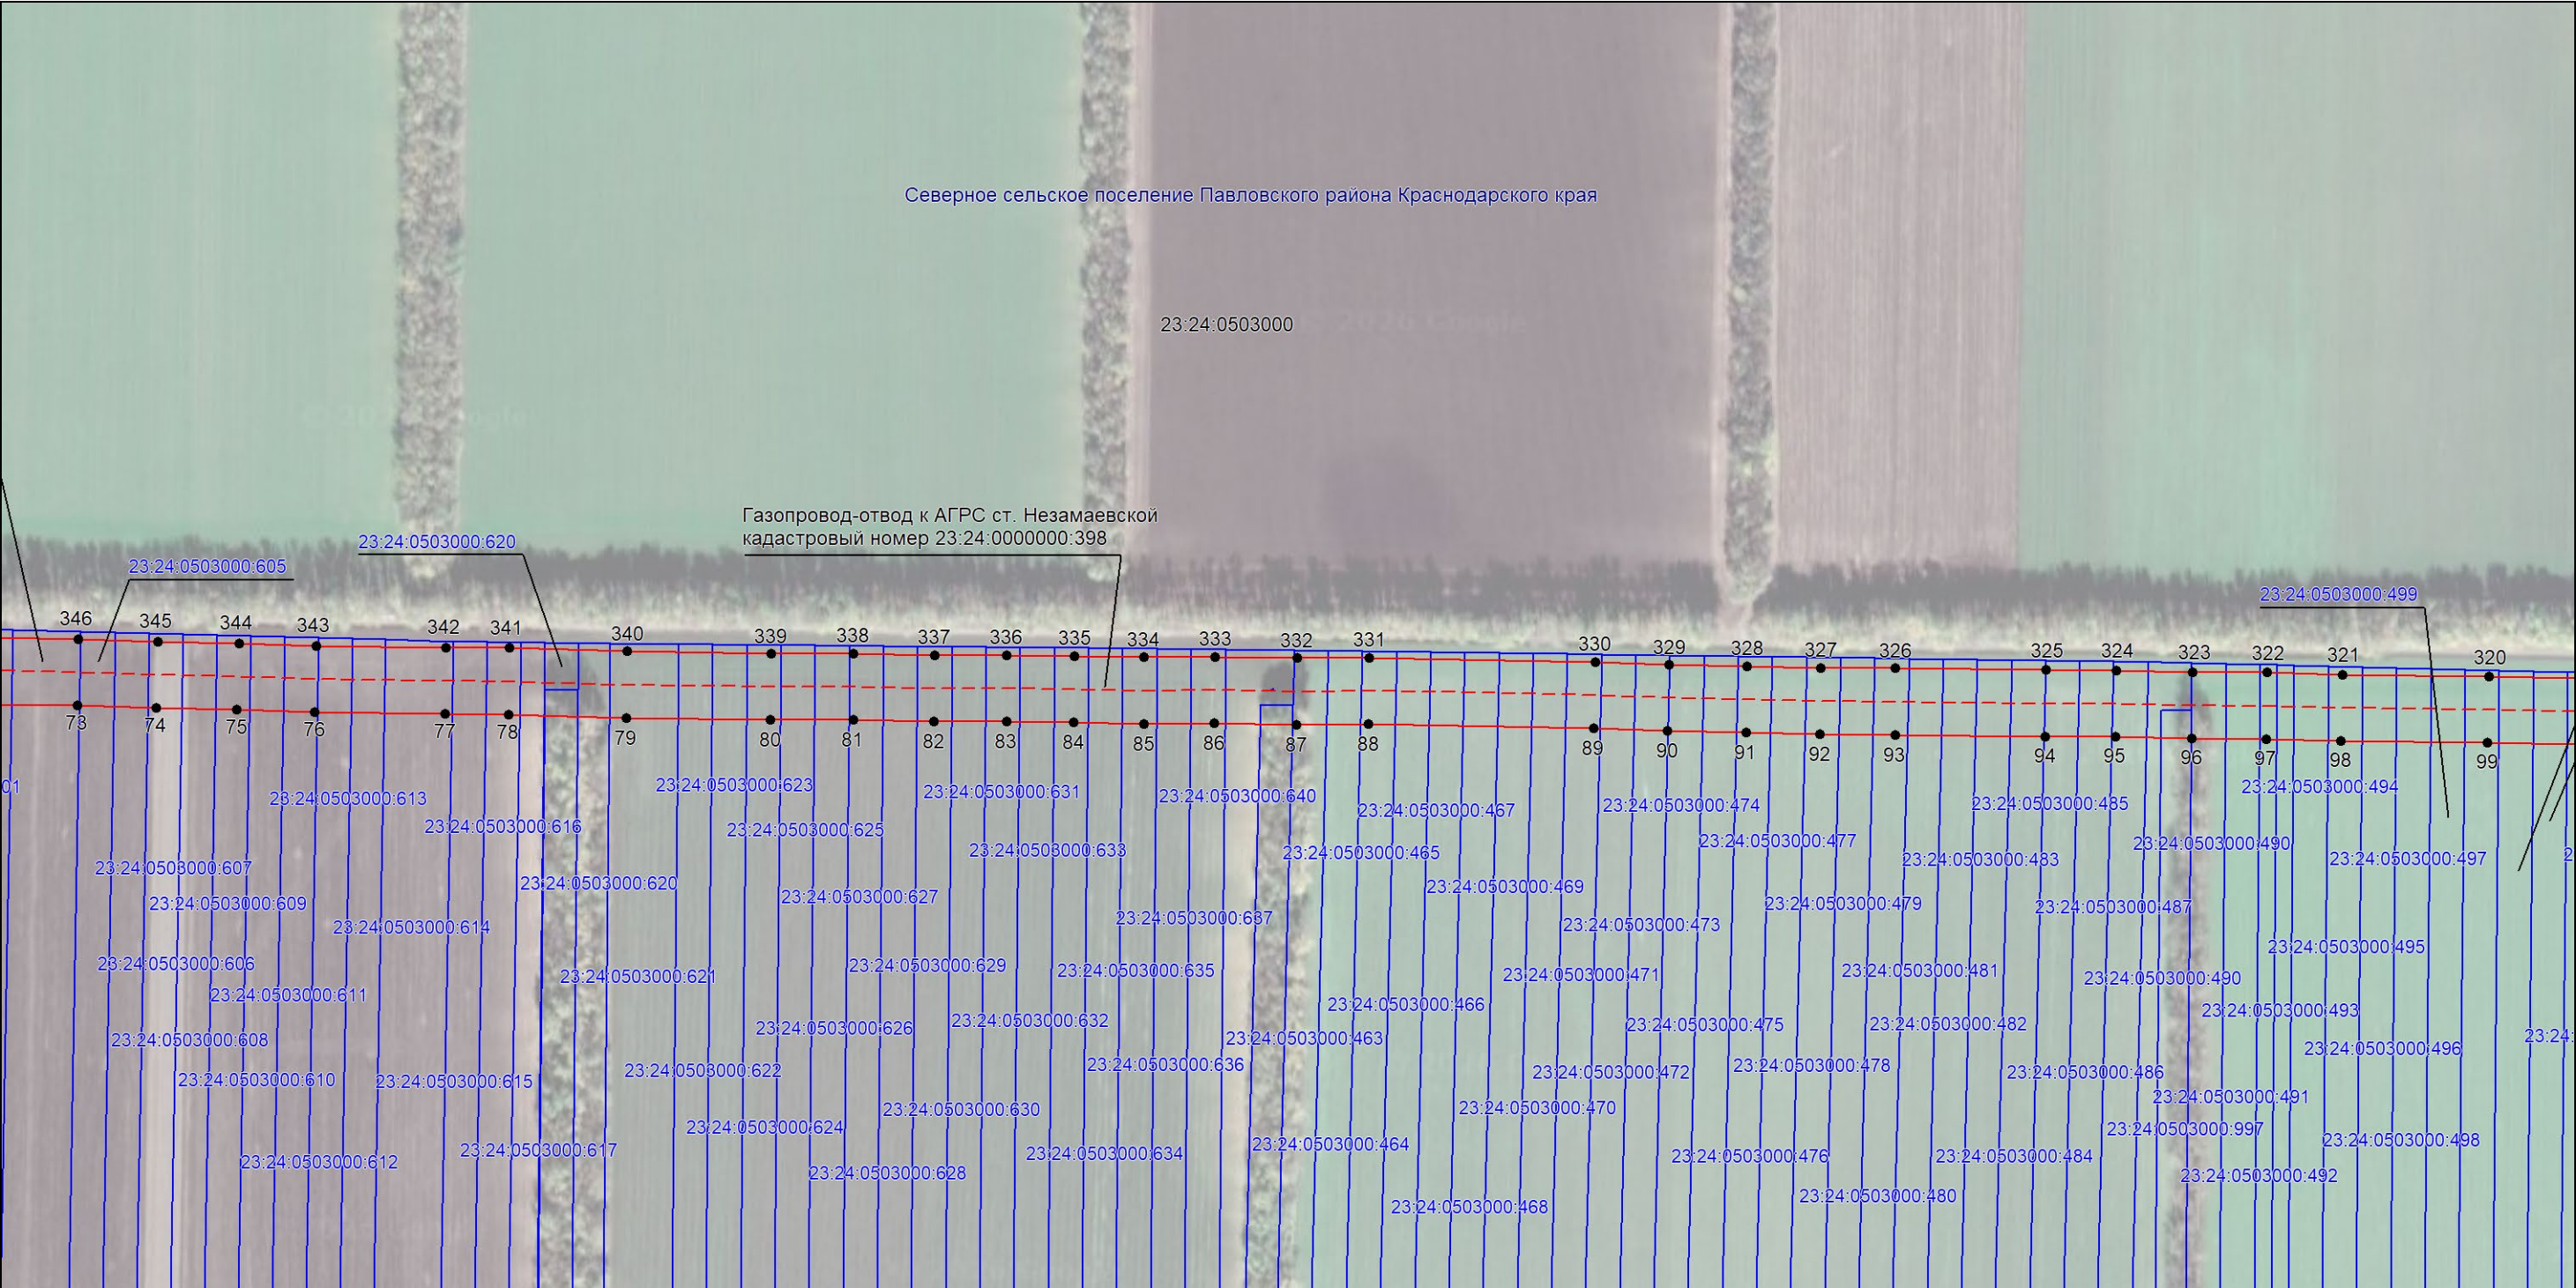

Масштаб 1:5000

Используемые условные знаки и обозначения:

- проектная граница публичного сервитута,
- существующие местоположение инженерного сооружения,
- - - установленная граница муниципального образования,
- - - установленная граница населенного пункта,
- границы земельных участков, в отношении которых испрашивается публичный сервитут,
- - - граница кадастрового квартала,
- ² — обозначение и номер характерной точки границы публичного сервитута,
- 23:24:0503000 — номер кадастрового квартала,
- 23:24:0503000:945 — кадастровые номера земельных участков, в отношении которых испрашивается публичный сервитут

Выносной лист №5




Масштаб 1:5000

Используемые условные знаки и обозначения:

- проектная граница публичного сервитута,
- существующие местоположение инженерного сооружения,
- установленная граница муниципального образования,
- установленная граница населенного пункта,
- границы земельных участков, в отношении которых испрашивается публичный сервитут,
- граница кадастрового квартала,
- обозначение и номер характерной точки границы публичного сервитута,
- 23:24:0503000 — номер кадастрового квартала,
- 23:24:0503000:945 — кадастровые номера земельных участков, в отношении которых испрашивается публичный сервитут

Выносной лист №6

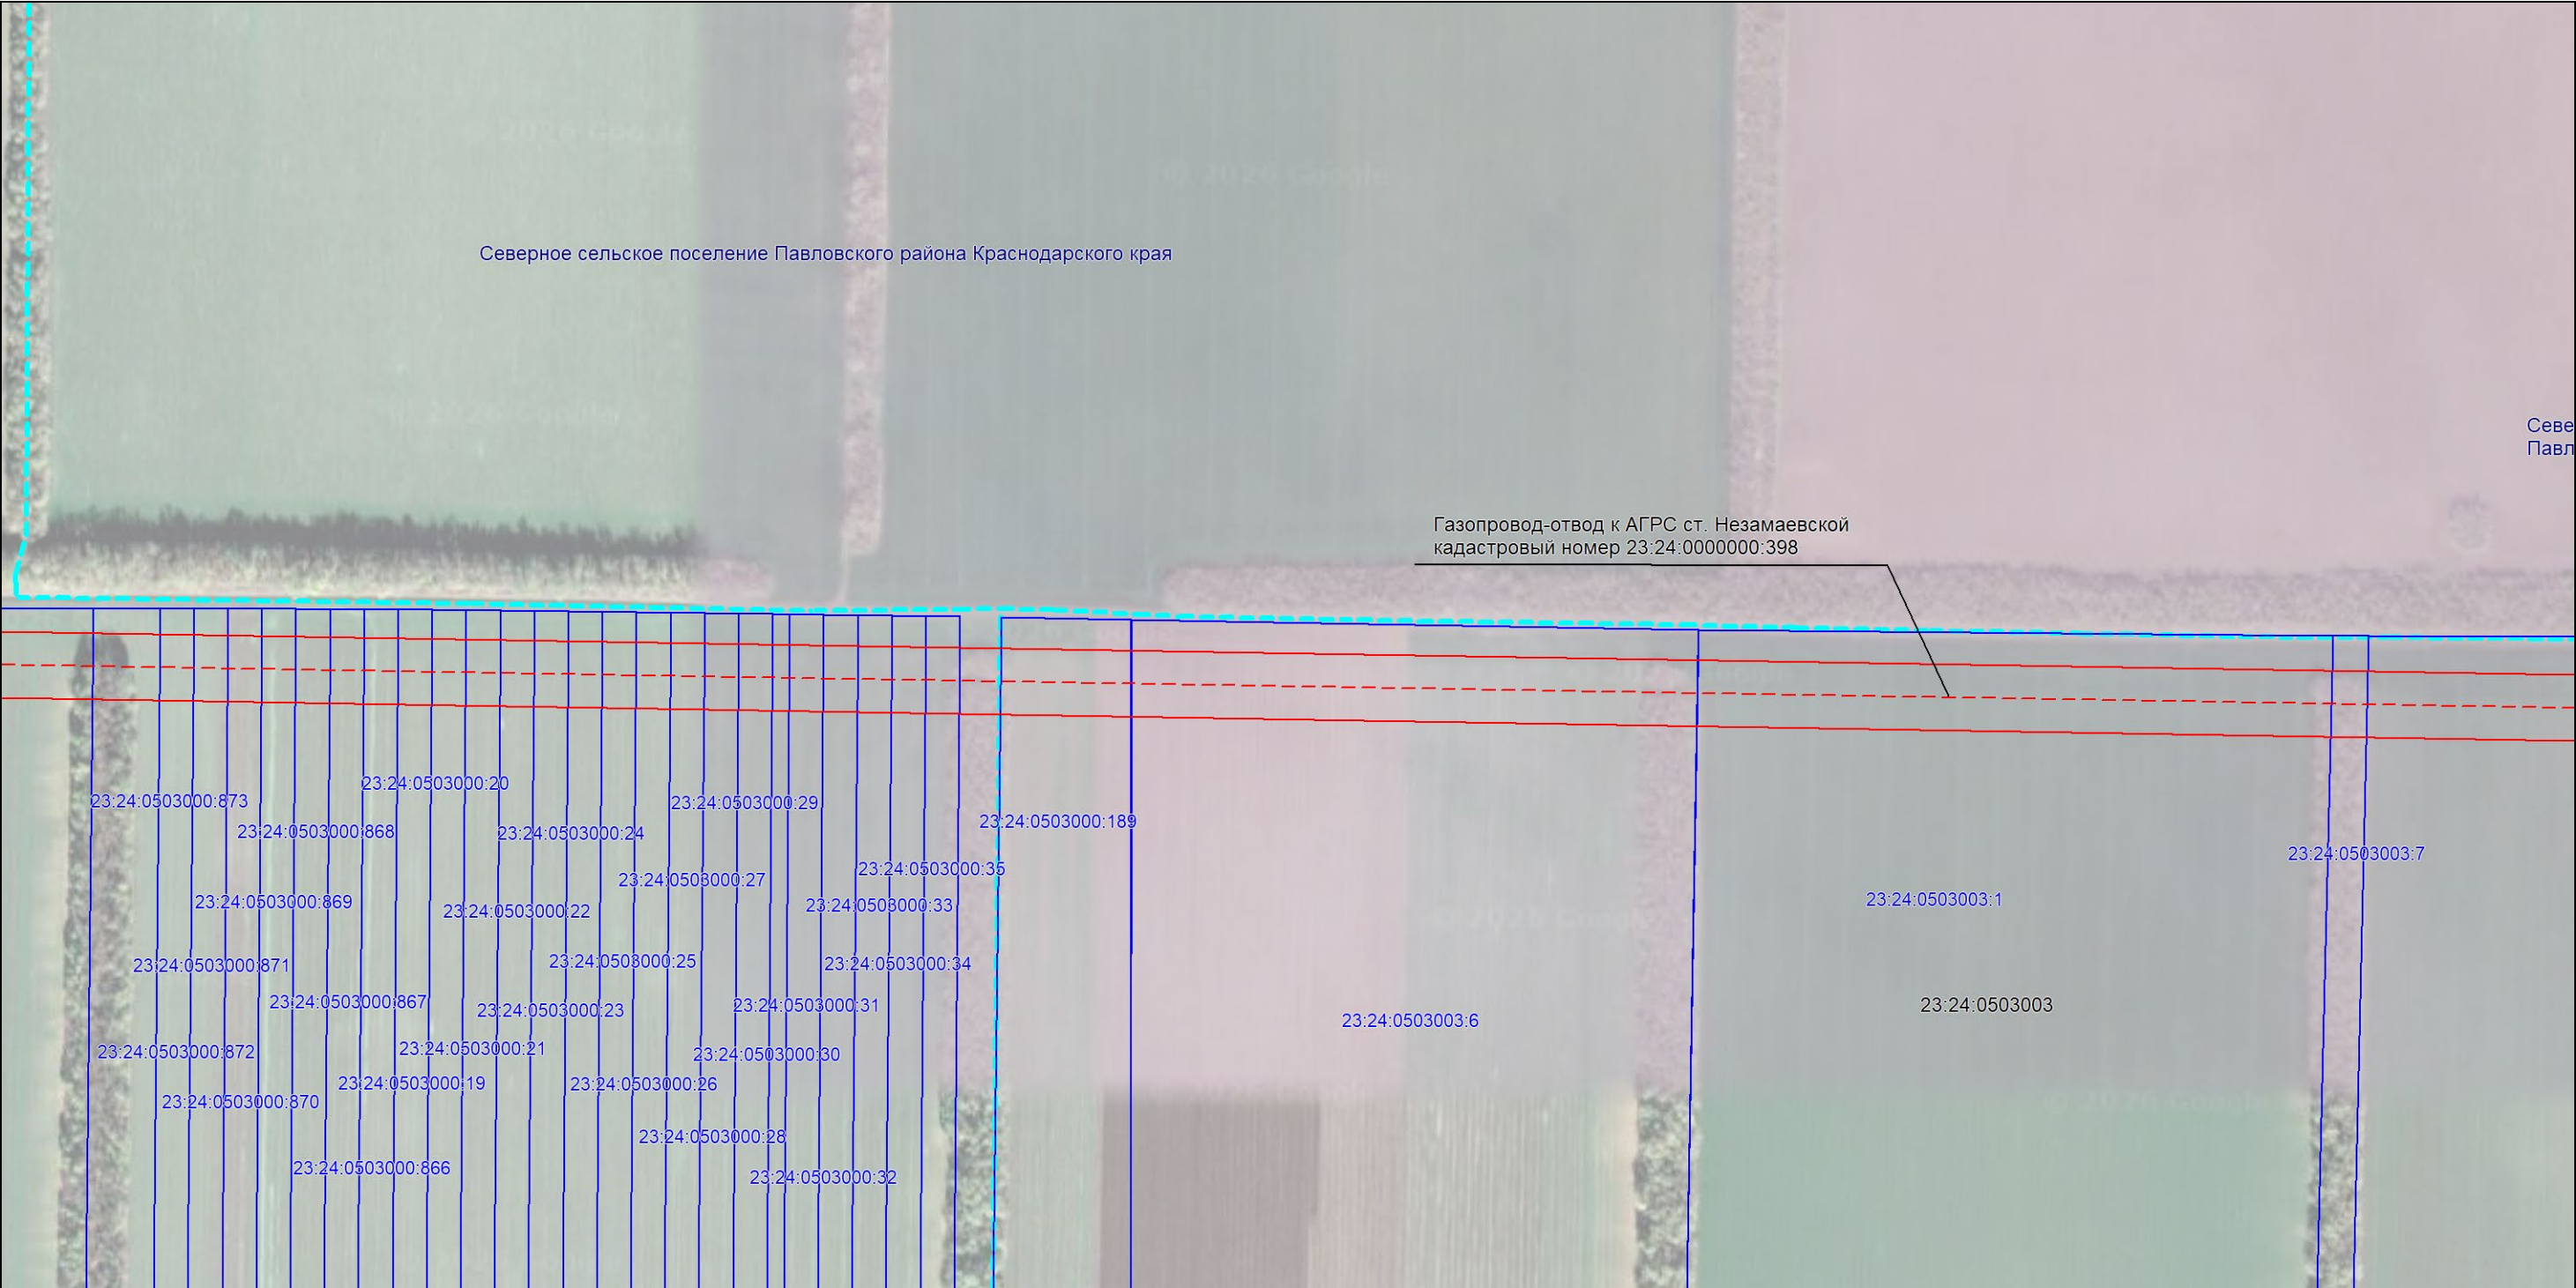


Масштаб 1:5000

Используемые условные знаки и обозначения:

- проектная граница публичного сервитута,
- - - существующие местоположение инженерного сооружения,
- - - установленная граница муниципального образования,
- - - установленная граница населенного пункта,
- границы земельных участков, в отношении которых испрашивается публичный сервитут,
- - - граница кадастрового квартала,
- ² — обозначение и номер характерной точки границы публичного сервитута,
- 23:24:0503000 — номер кадастрового квартала,
- 23:24:0503000:945 — кадастровые номера земельных участков, в отношении которых испрашивается публичный сервитут

Выносной лист №7

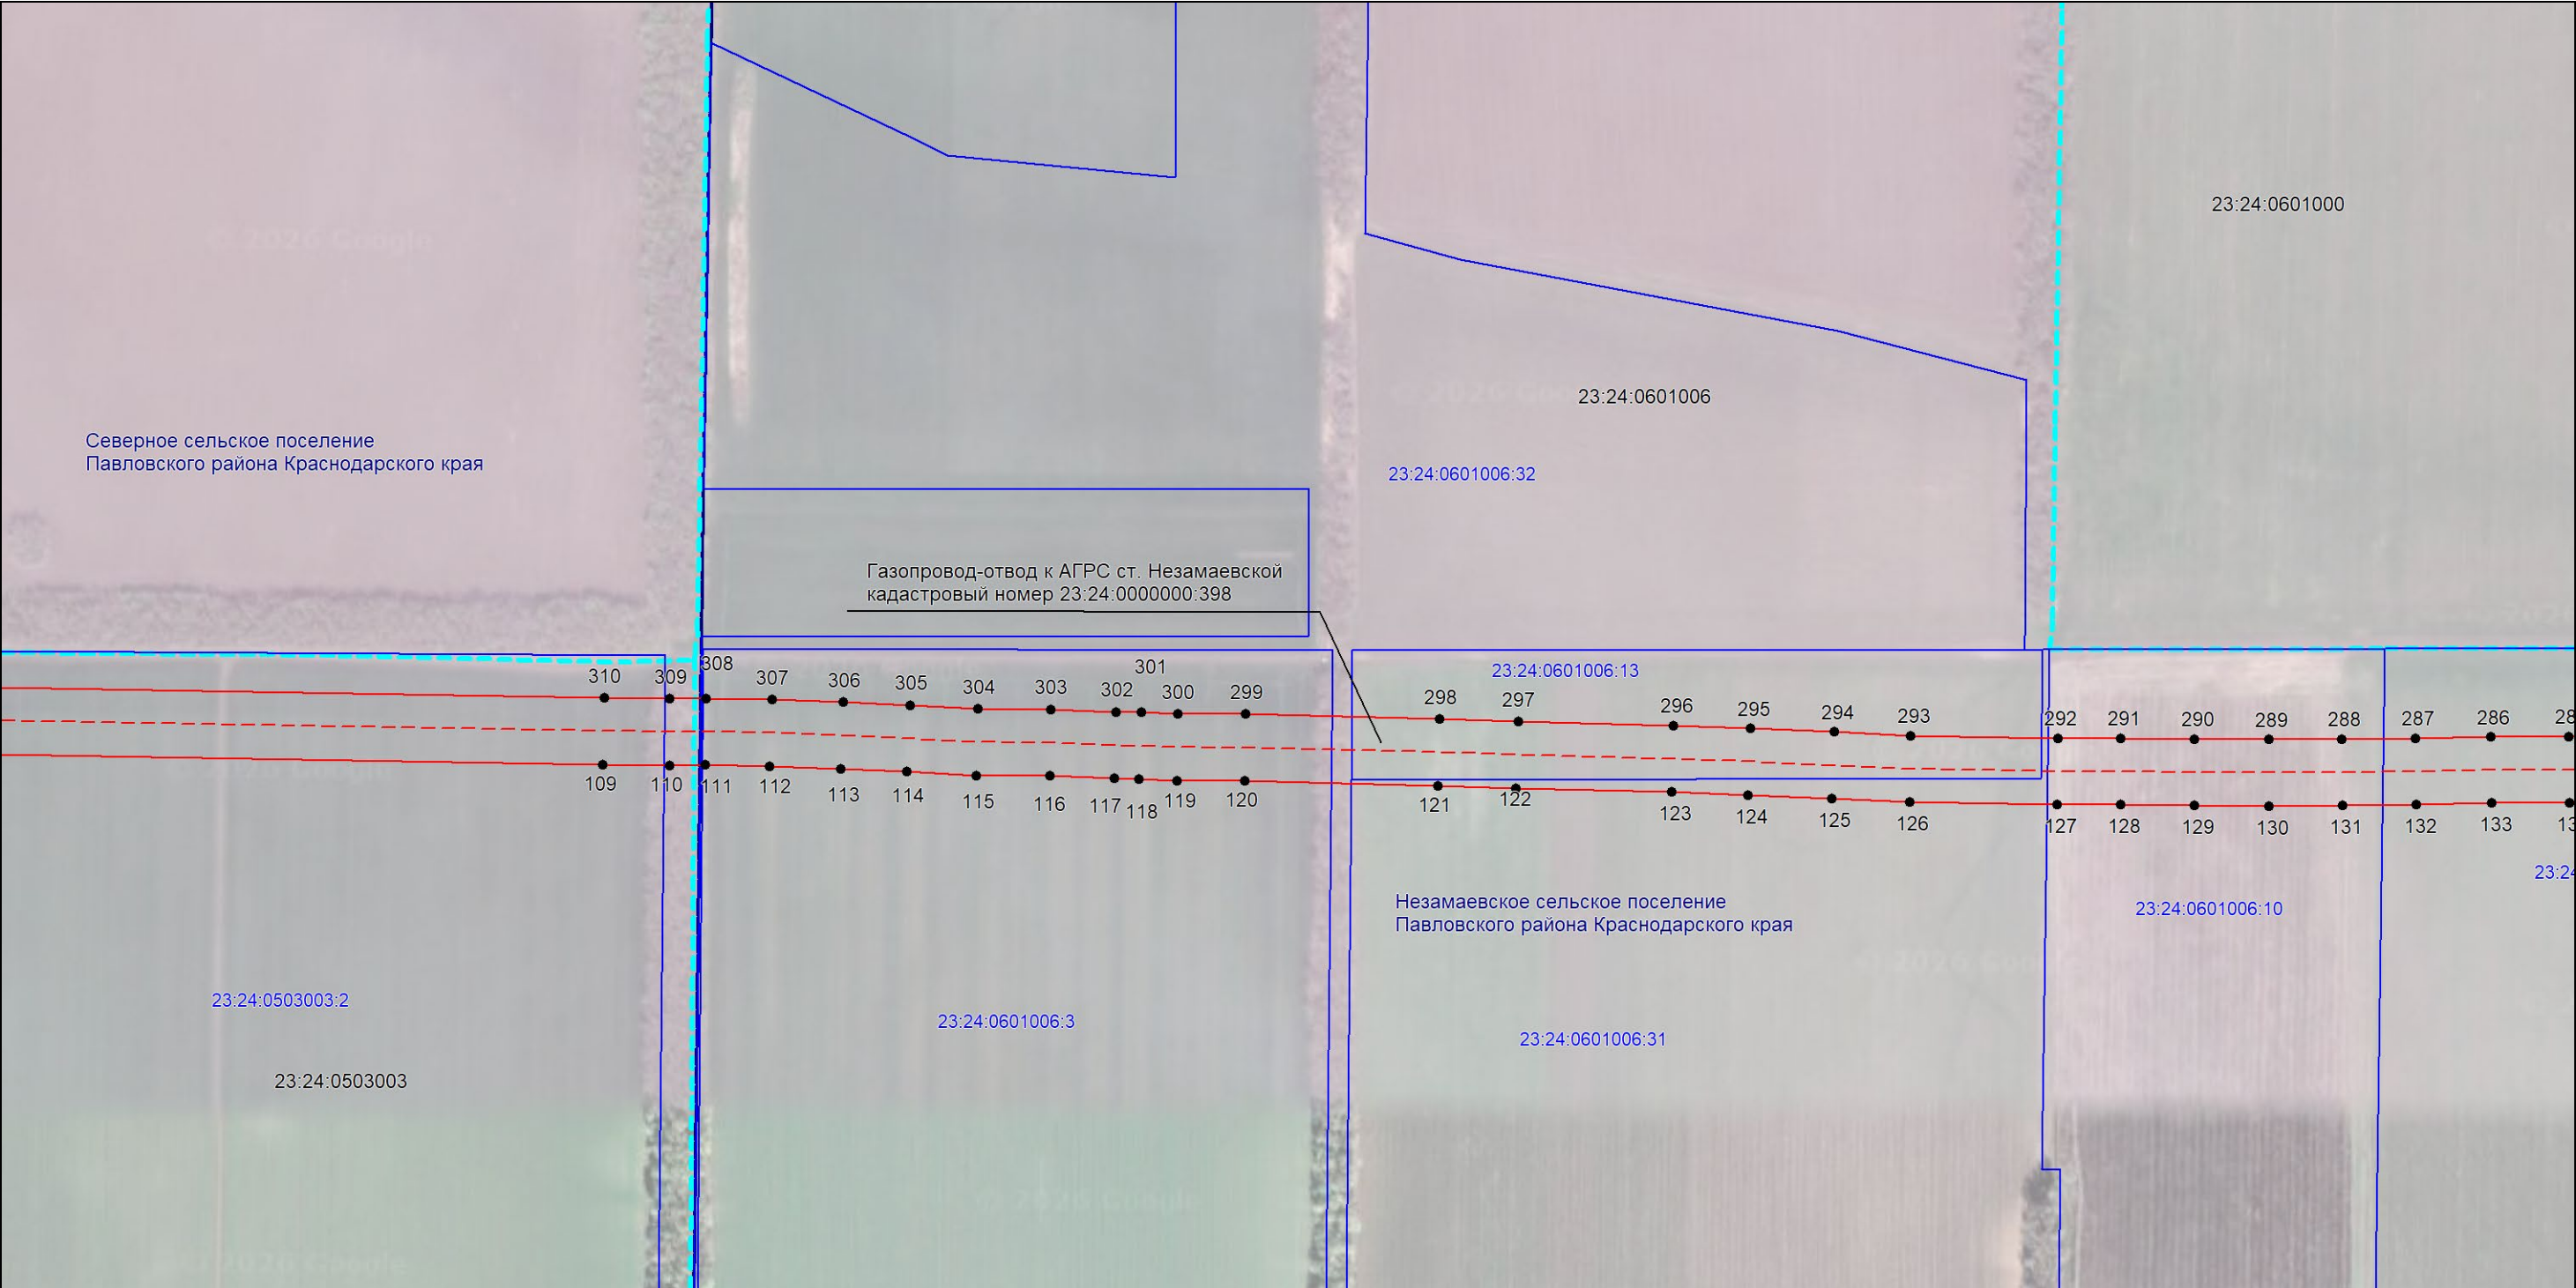


Масштаб 1:5000

Используемые условные знаки и обозначения:

- проектная граница публичного сервитута,
- - - существующие местоположение инженерного сооружения,
- - - установленная граница муниципального образования,
- - - установленная граница населенного пункта,
- границы земельных участков, в отношении которых испрашивается публичный сервитут,
- - - граница кадастрового квартала,
- ² — обозначение и номер характерной точки границы публичного сервитута,
- 23:24:0503000 — номер кадастрового квартала,
- 23:24:0503000:945 — кадастровые номера земельных участков, в отношении которых испрашивается публичный сервитут

Выносной лист №8

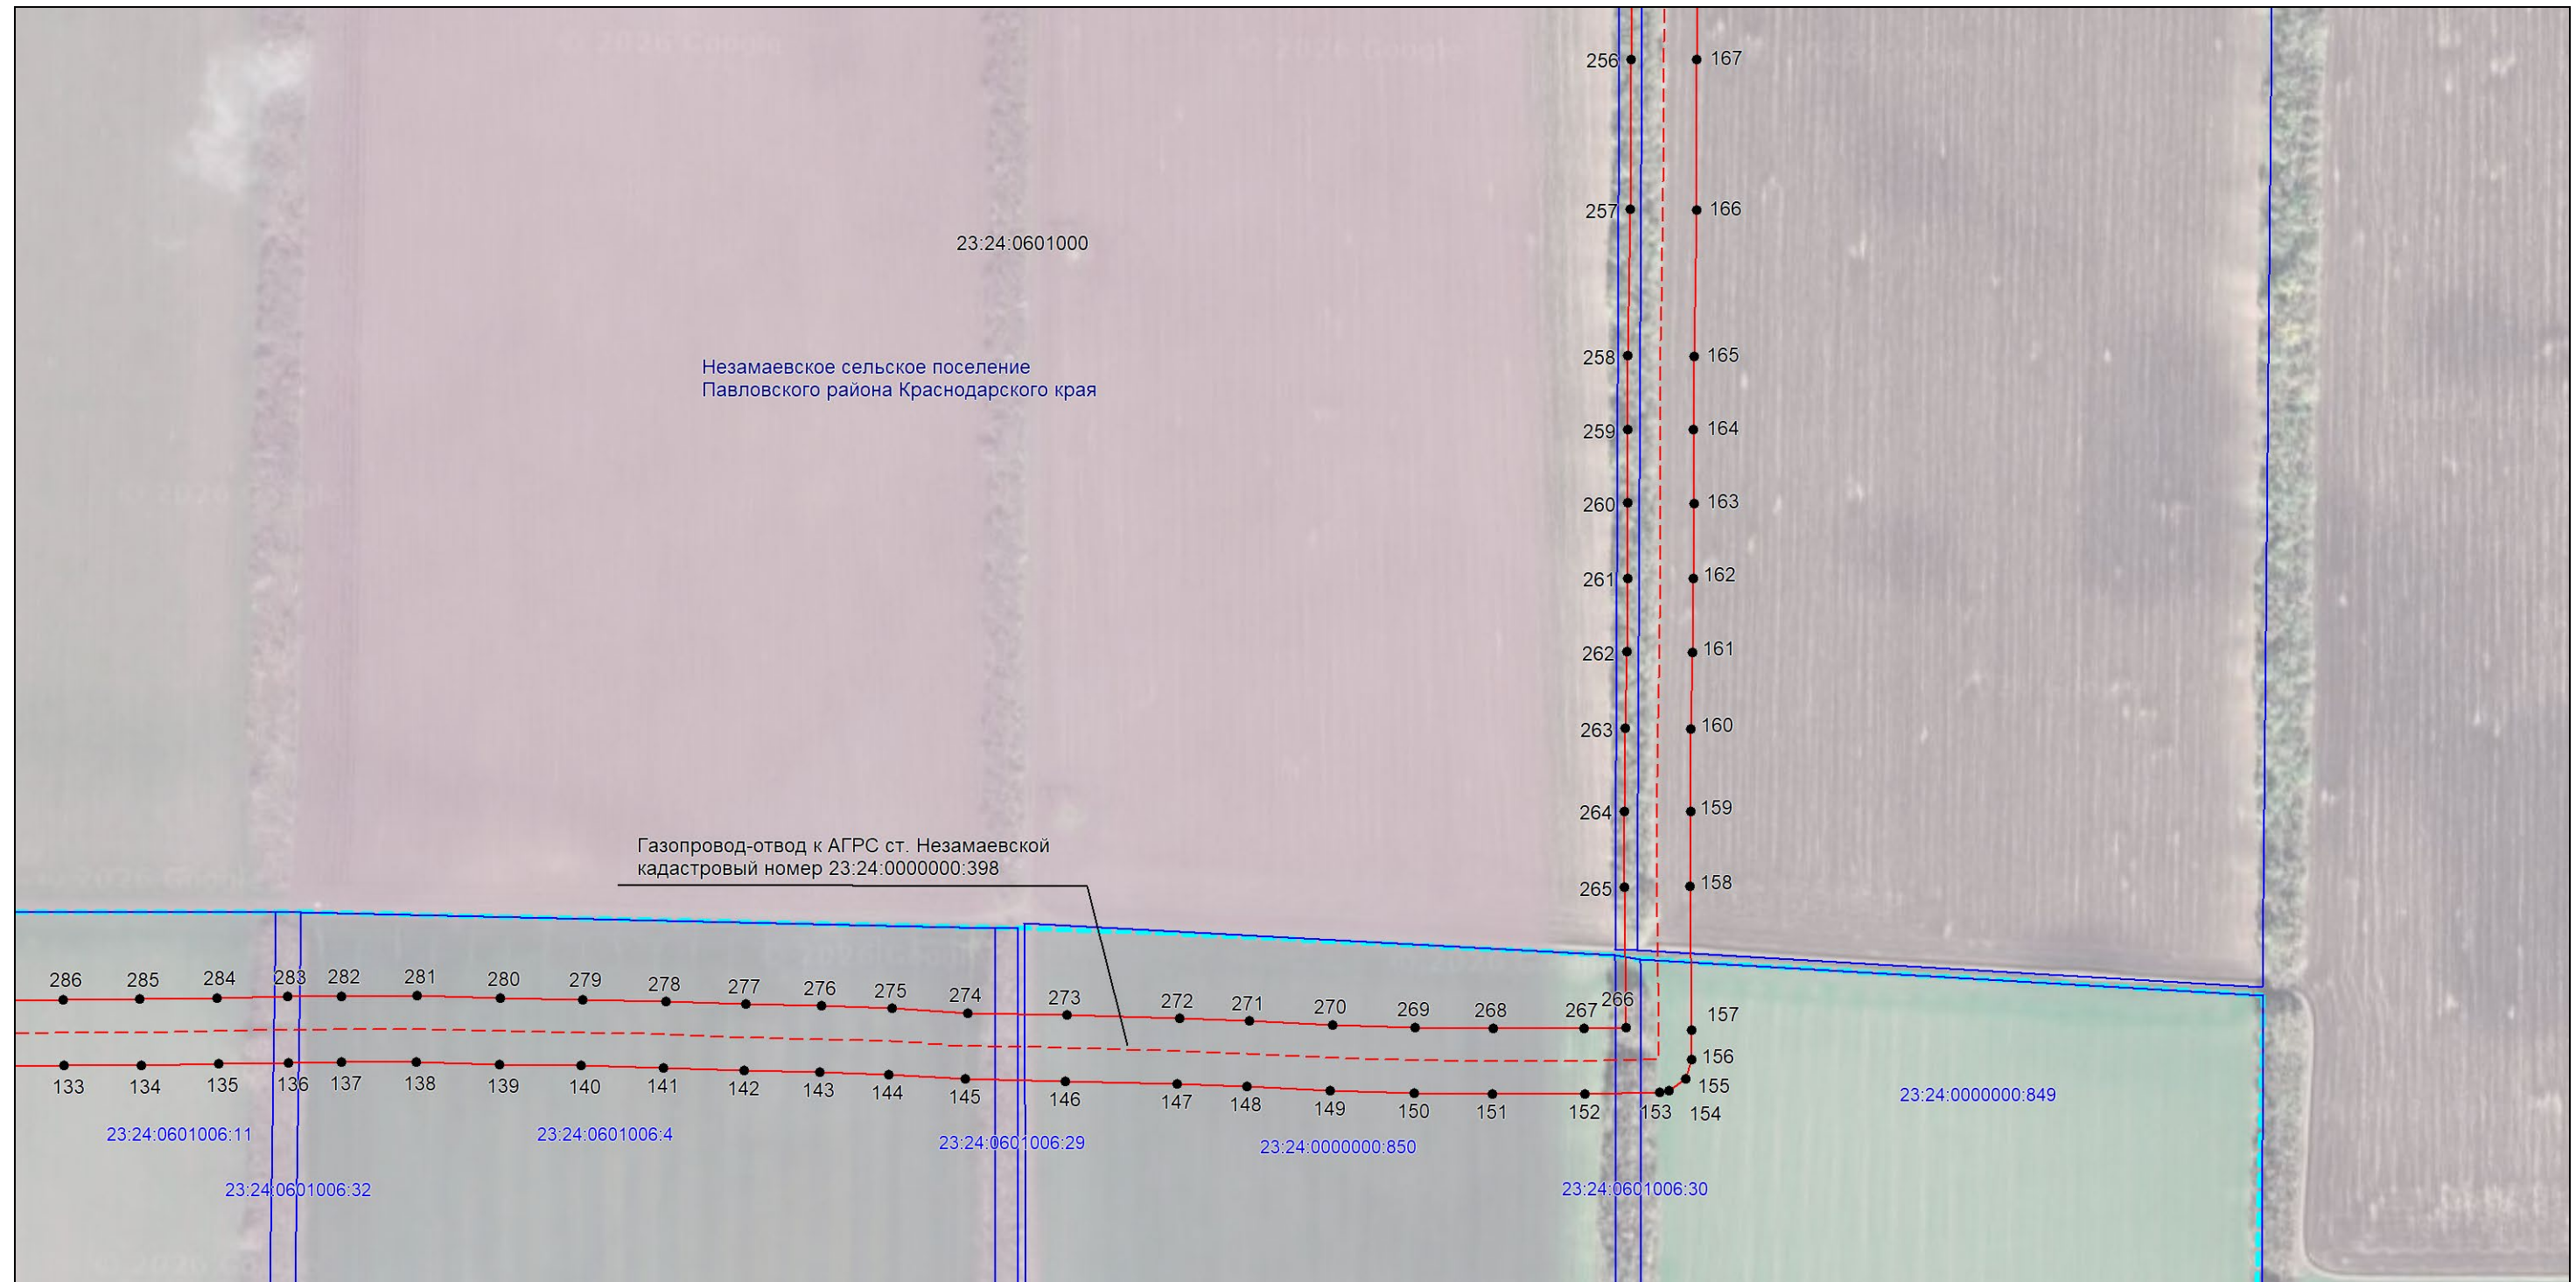


Масштаб 1:5000

Используемые условные знаки и обозначения:


- проектная граница публичного сервитута,
- - - существующие местоположение инженерного сооружения,
- - - установленная граница муниципального образования,
- - - установленная граница населенного пункта,
- границы земельных участков, в отношении которых испрашивается публичный сервитут,
- - - граница кадастрового квартала,
- ² — обозначение и номер характерной точки границы публичного сервитута,
- 23:24:0503000 — номер кадастрового квартала,
- 23:24:0503000:945 — кадастровые номера земельных участков, в отношении которых испрашивается публичный сервитут

Выносной лист №9

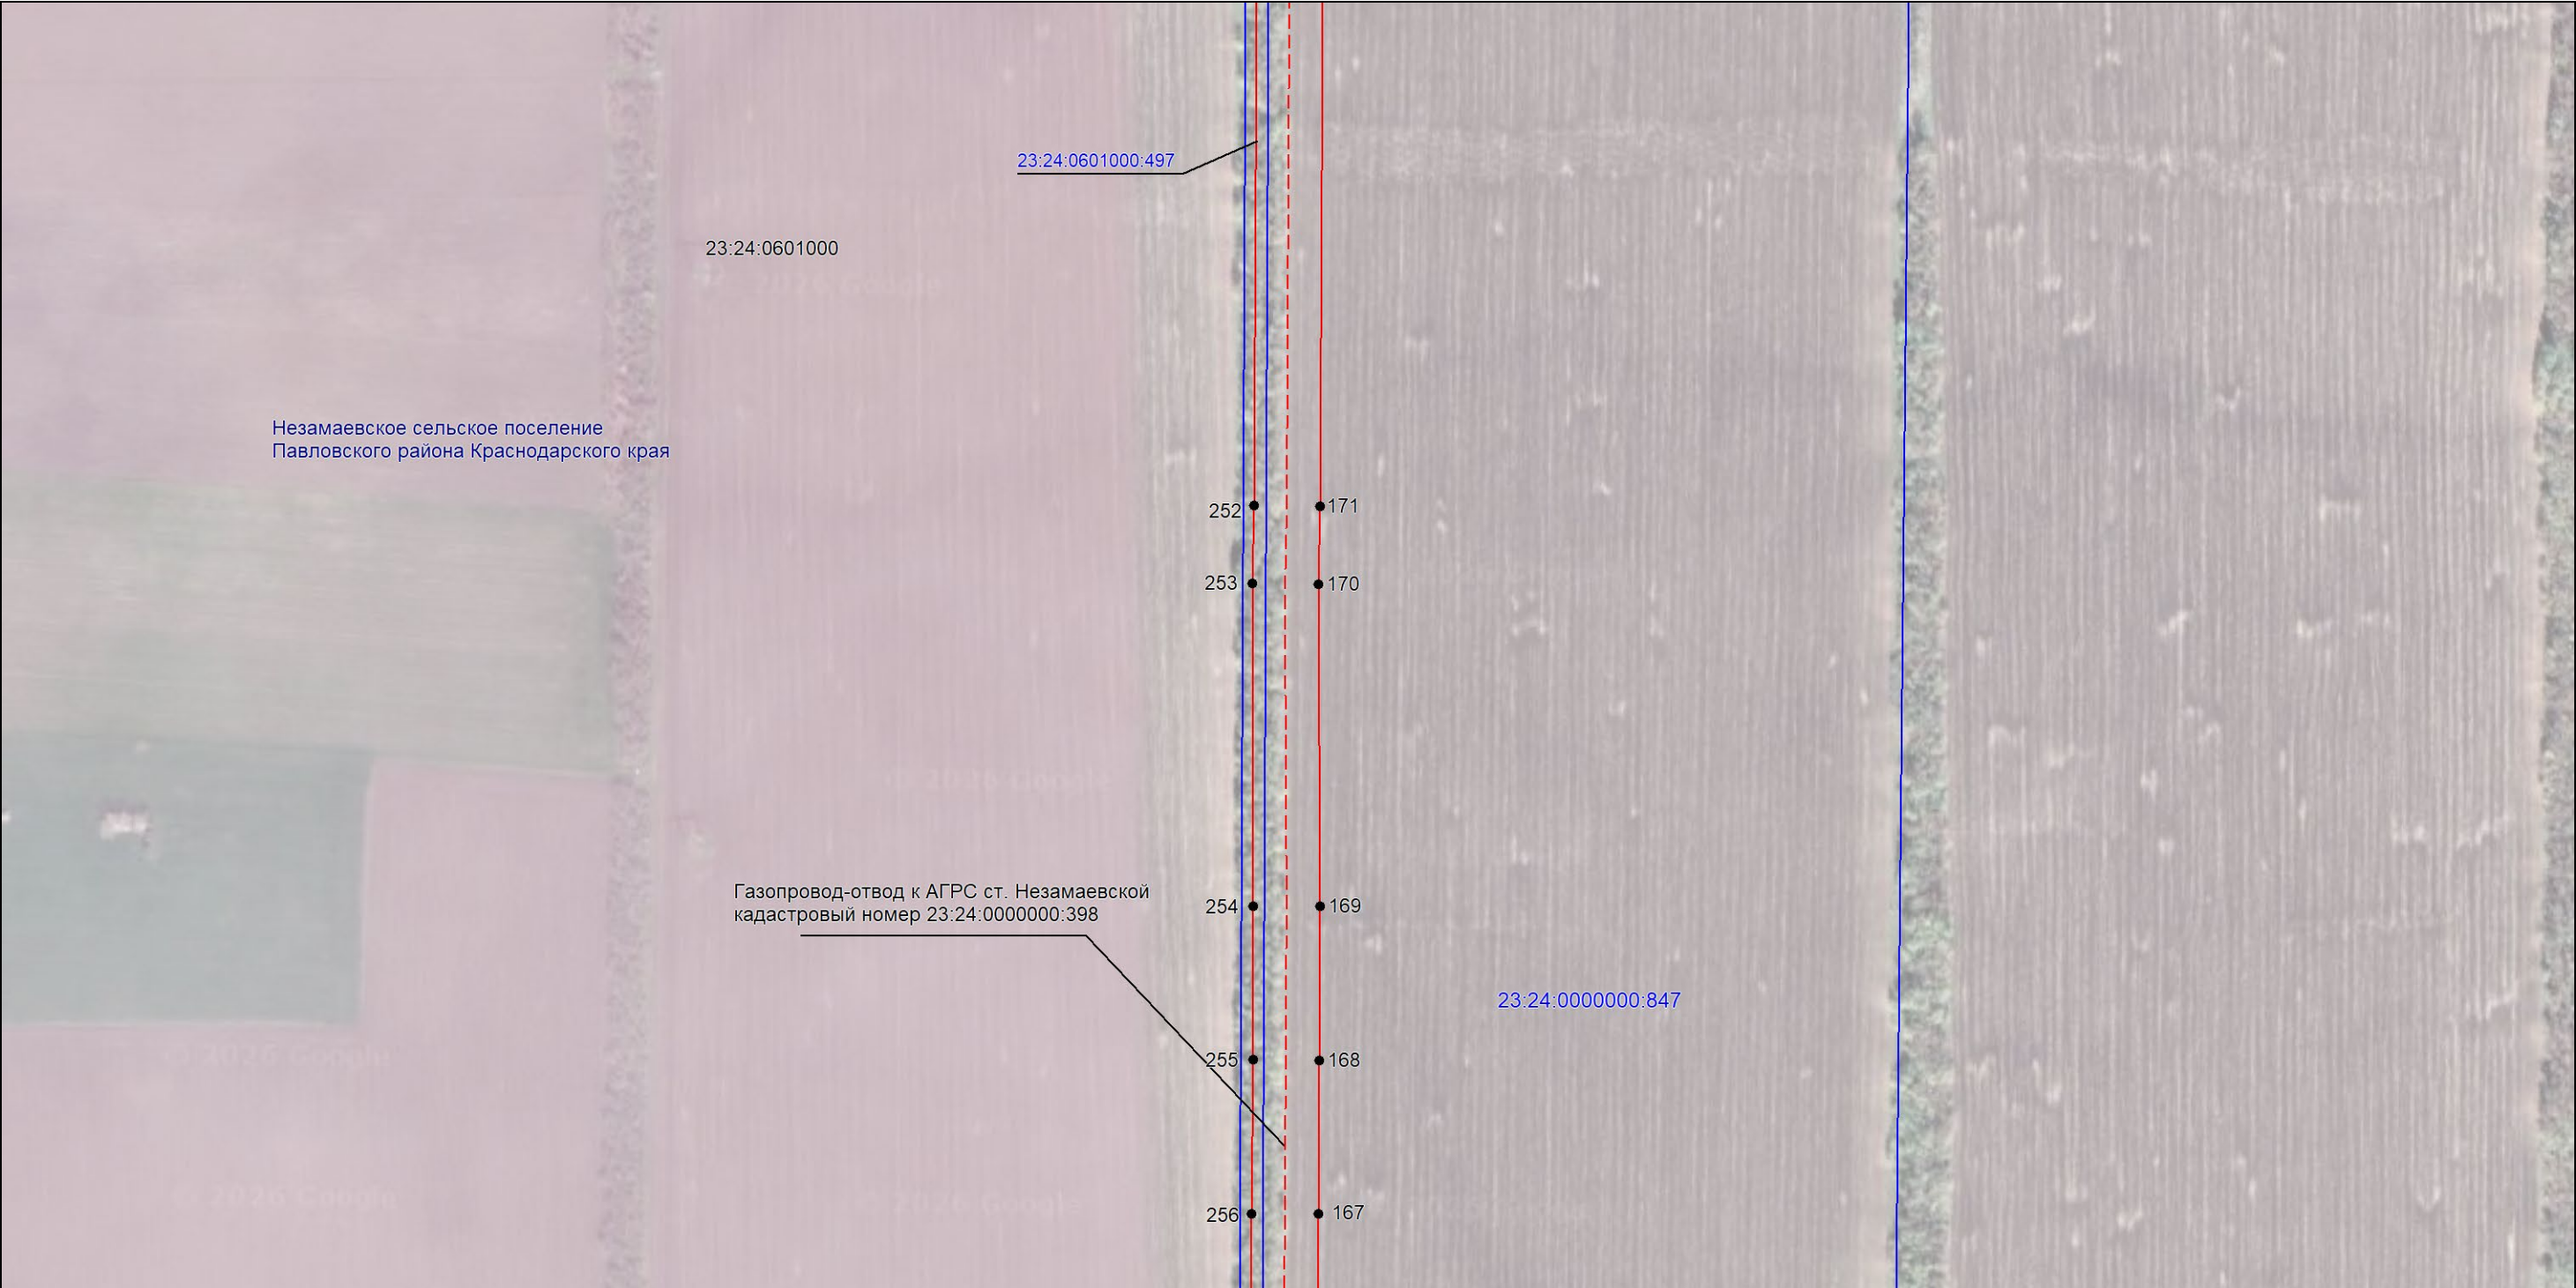

Масштаб 1:5000

- Используемые условные знаки и обозначения:
- проектная граница публичного сервитута,
 - существующие местоположение инженерного сооружения,
 - установленная граница муниципального образования,
 - установленная граница населенного пункта,
 - границы земельных участков, в отношении которых испрашивается публичный сервитут,
 - граница кадастрового квартала,
 - обозначение и номер характерной точки границы публичного сервитута,
 - 23:24:0503000 — номер кадастрового квартала,
 - 23:24:0503000:945 — кадастровые номера земельных участков, в отношении которых испрашивается публичный сервитут

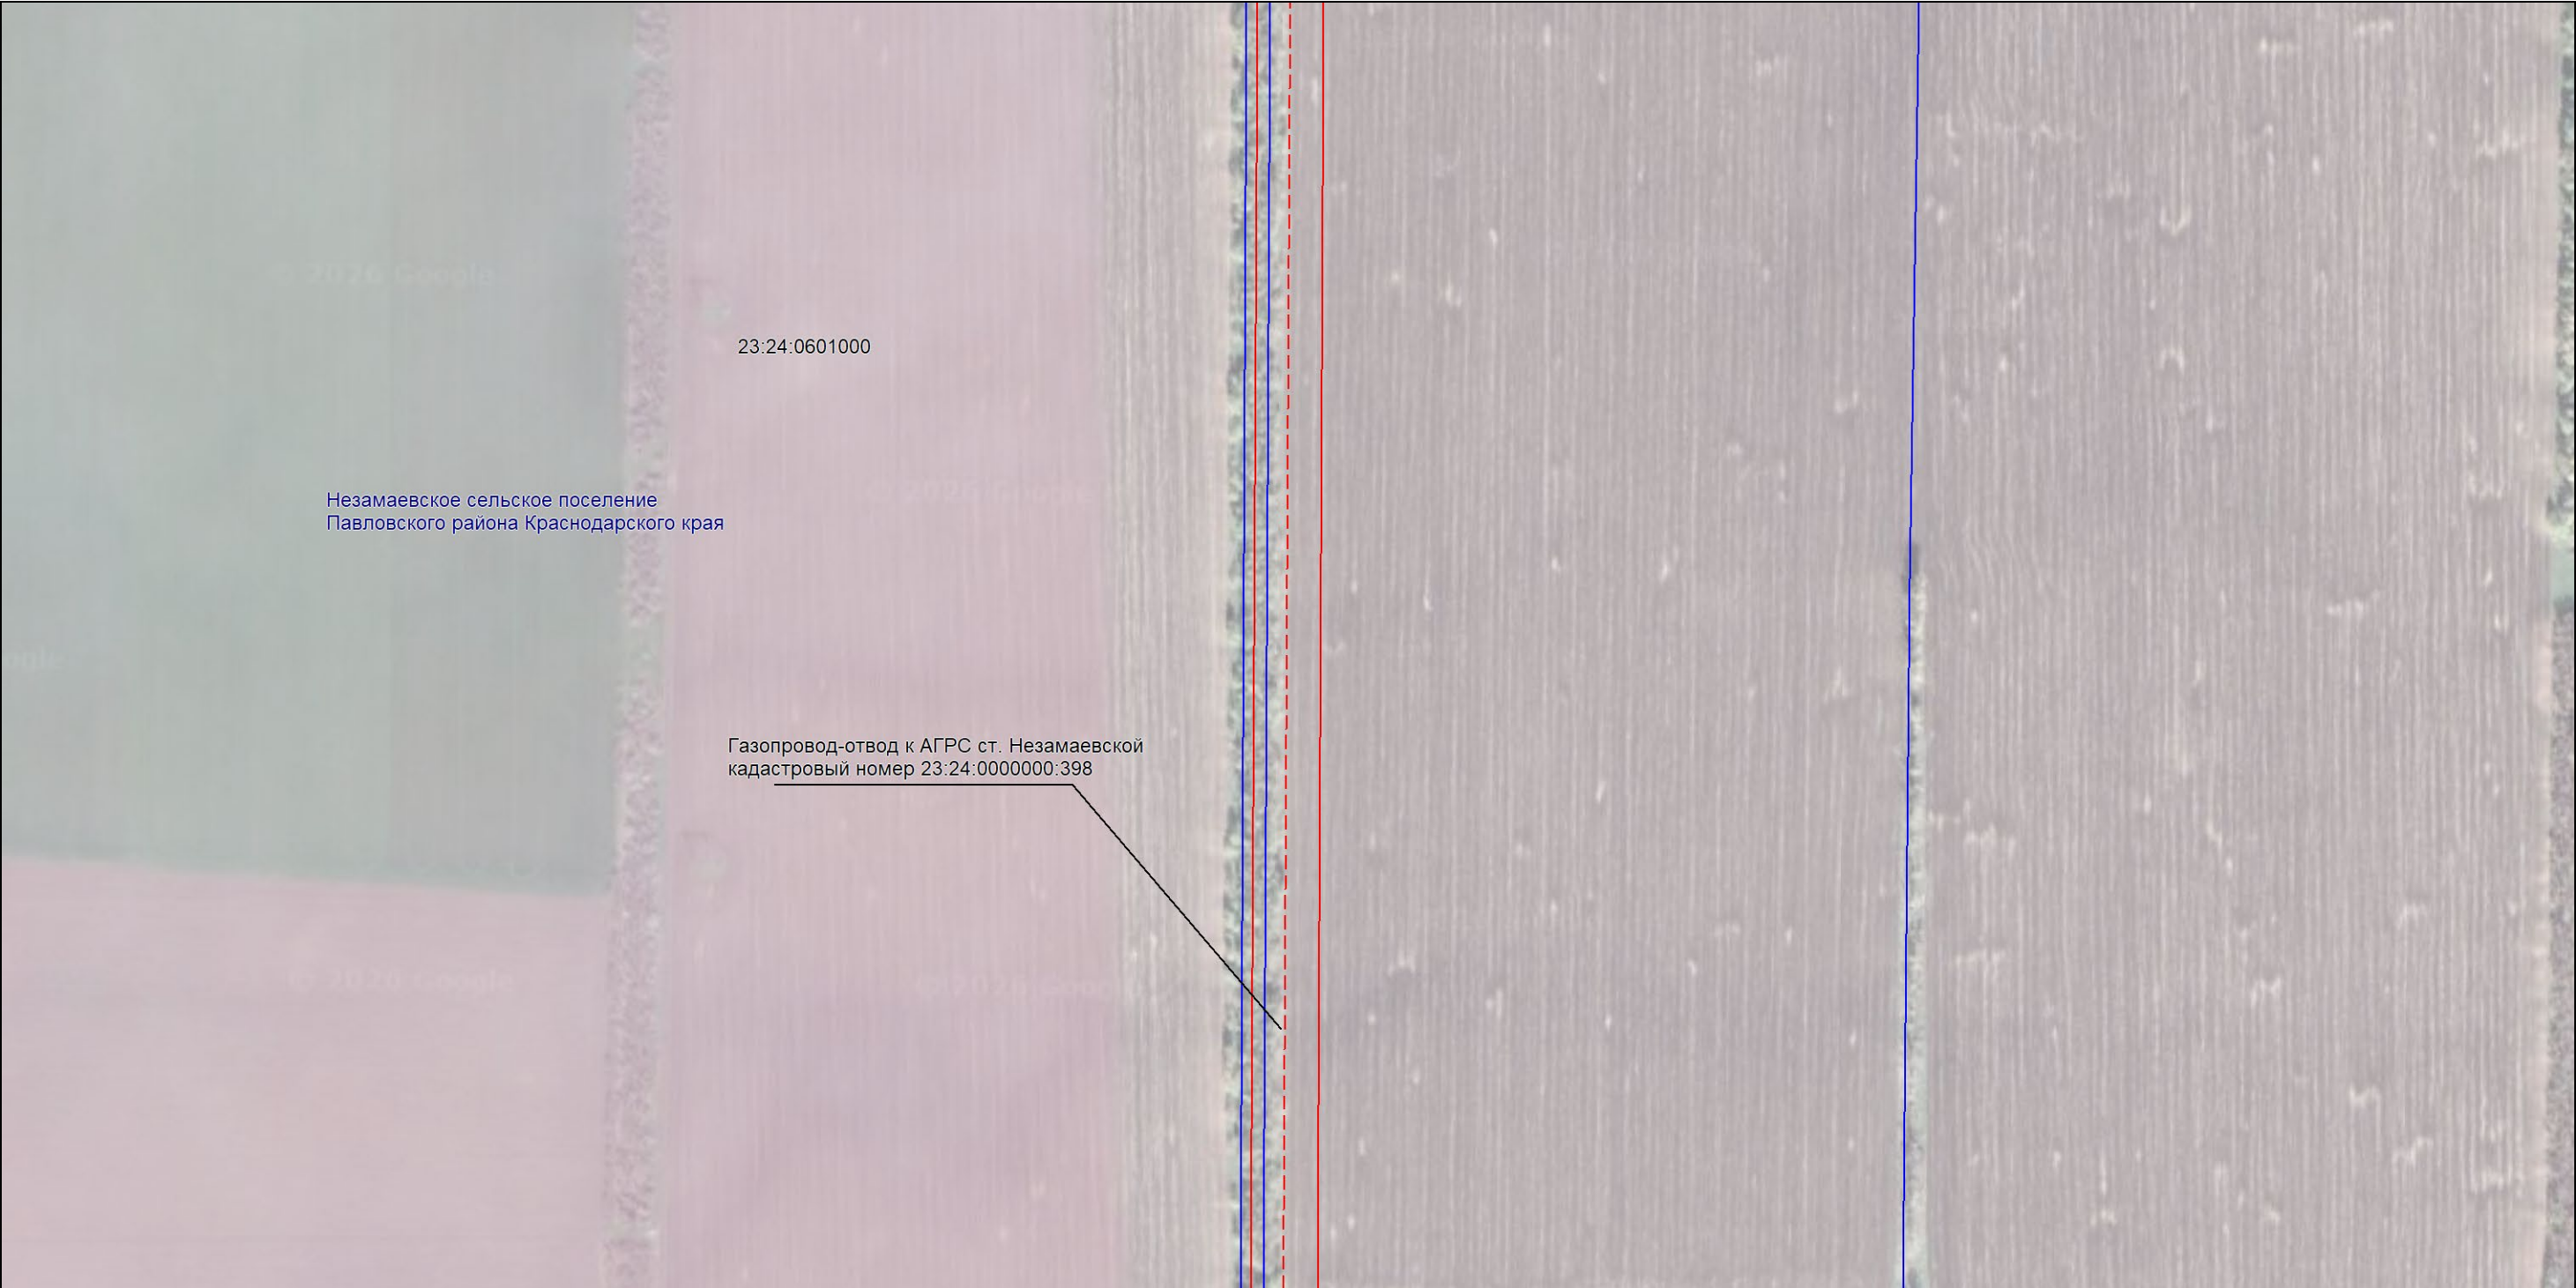

Масштаб 1:5000

Используемые условные знаки и обозначения:

- проектная граница публичного сервитута,
- существующие местоположение инженерного сооружения,
- установленная граница муниципального образования,
- установленная граница населенного пункта,
- границы земельных участков, в отношении которых испрашивается публичный сервитут,
- граница кадастрового квартала,
- обозначение и номер характерной точки границы публичного сервитута,
- 23:24:0503000 — номер кадастрового квартала,
- 23:24:0503000:945 — кадастровые номера земельных участков, в отношении которых испрашивается публичный сервитут




Масштаб 1:5000

Используемые условные знаки и обозначения:

- | | |
|-------------------|---|
| | — проектная граница публичного сервитута, |
| | — существующие местоположение инженерного сооружения, |
| | — установленная граница муниципального образования, |
| | — установленная граница населенного пункта, |
| | — границы земельных участков, в отношении которых испрашивается публичный сервитут, |
| | — граница кадастрового квартала, |
| | — обозначение и номер характерной точки границы публичного сервитута, |
| 23:24:0503000 | — номер кадастрового квартала, |
| 23:24:0503000:945 | — кадастровые номера земельных участков, в отношении которых испрашивается публичный сервитут |

Выносной лист №12

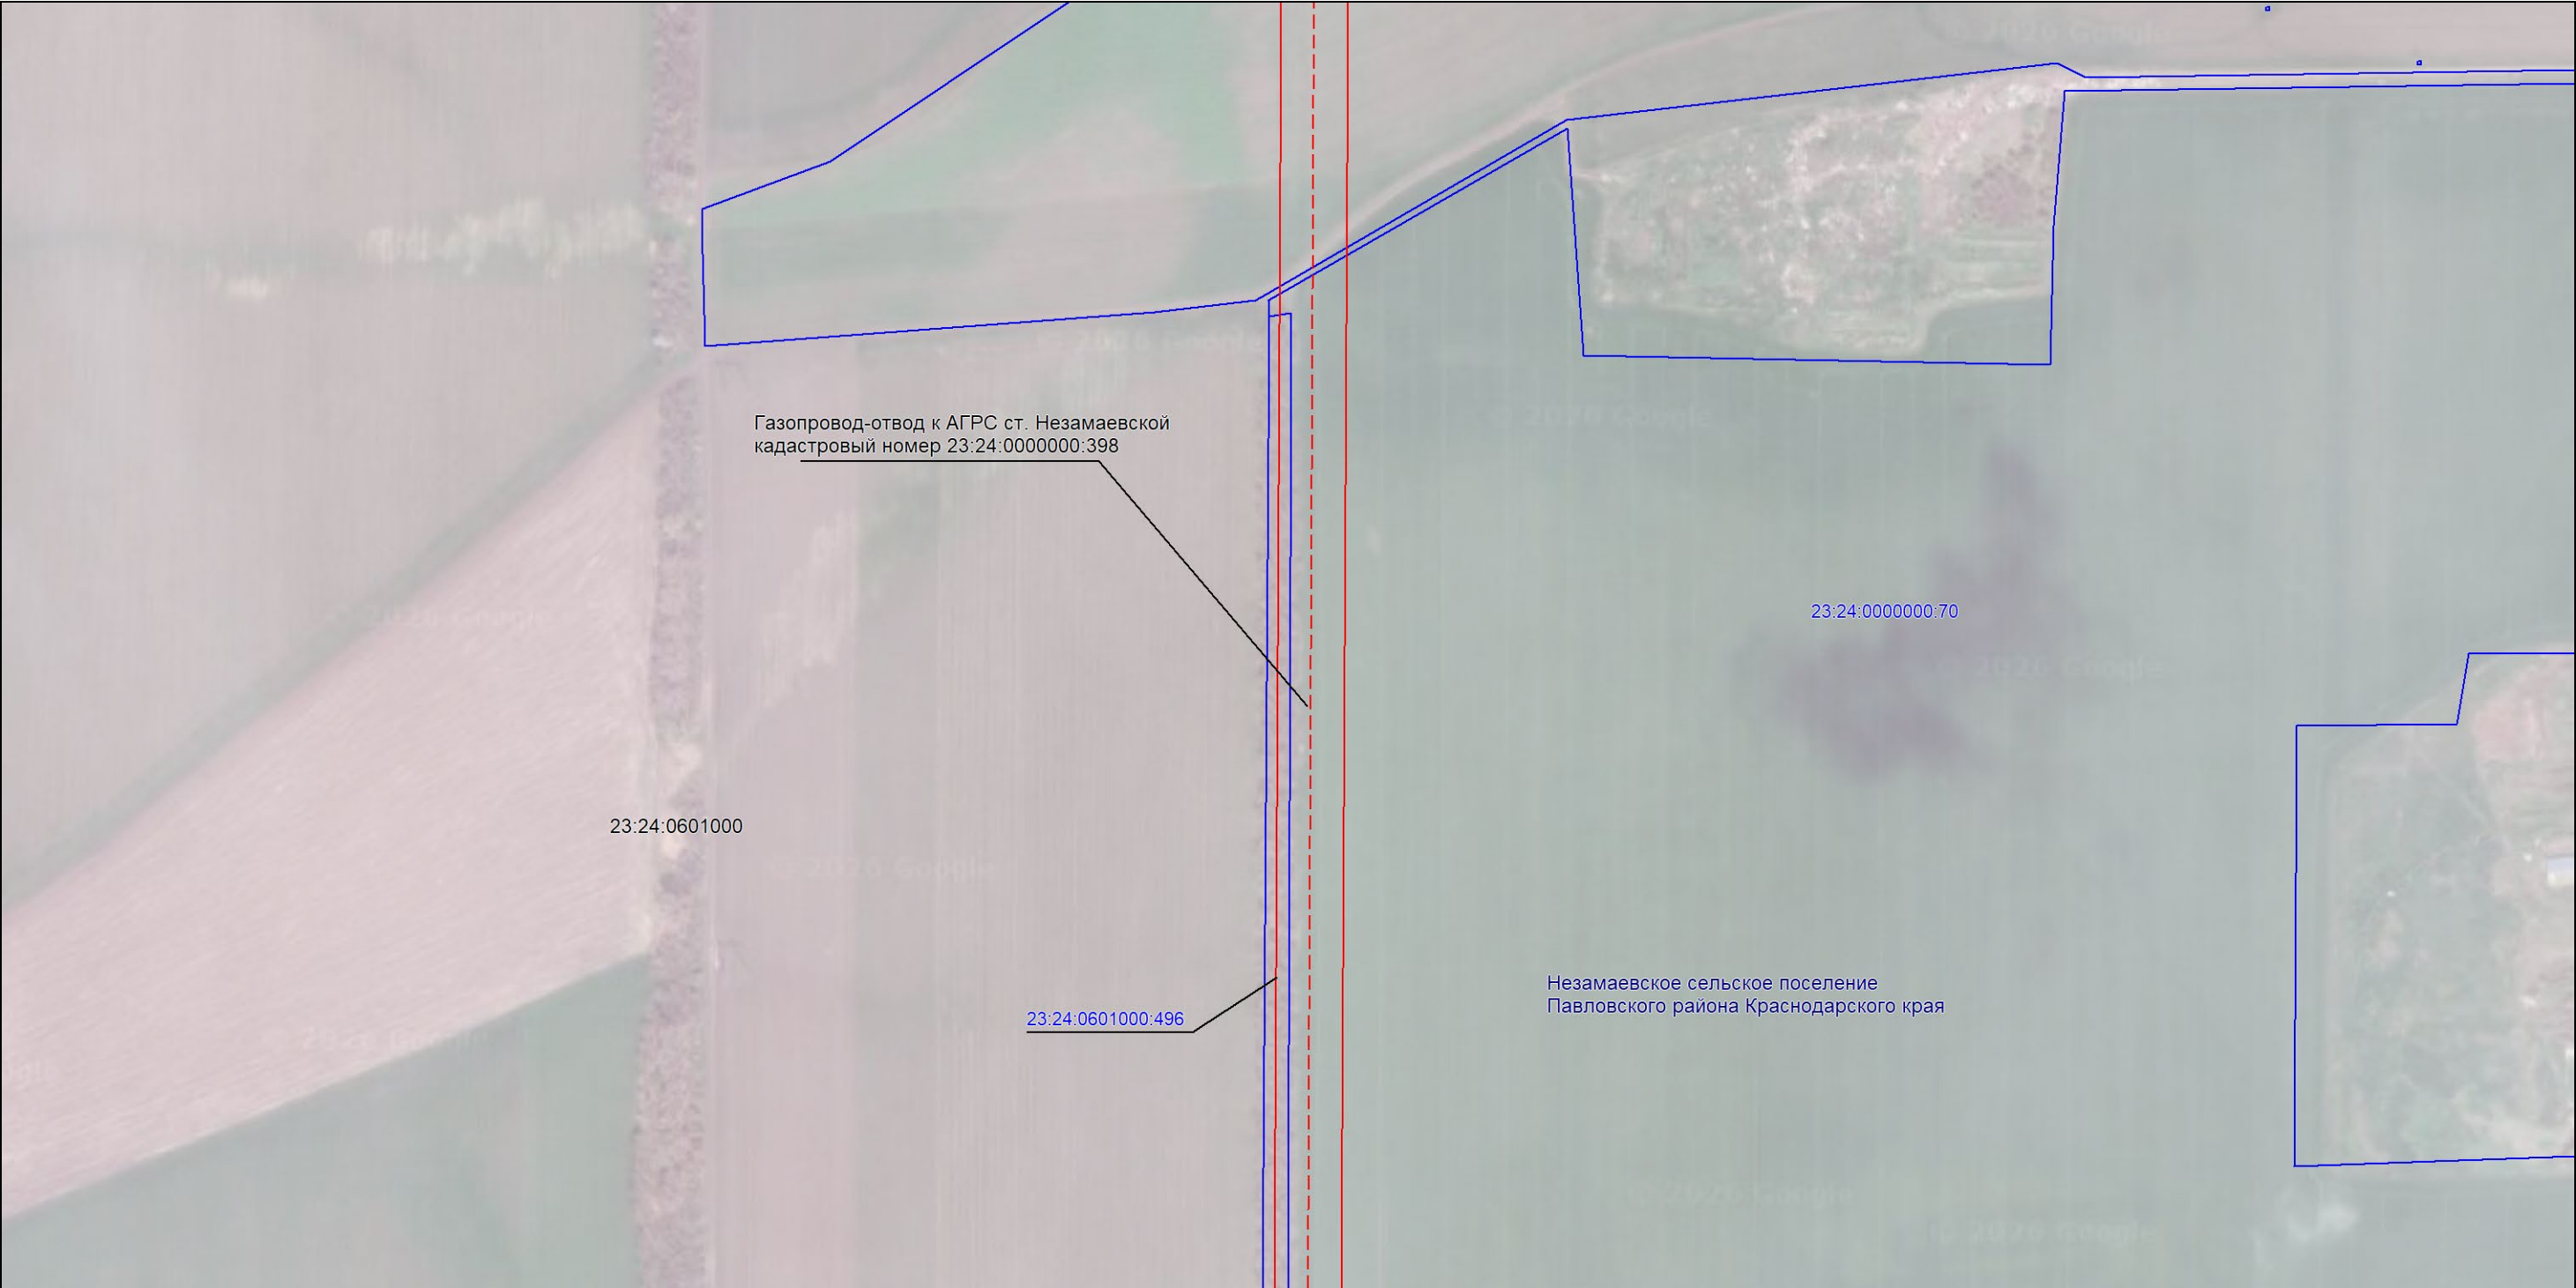


Масштаб 1:5000

Используемые условные знаки и обозначения:

- проектная граница публичного сервитута,
- - - существующие местоположение инженерного сооружения,
- - - установленная граница муниципального образования,
- - - установленная граница населенного пункта,
- границы земельных участков, в отношении которых испрашивается публичный сервитут,
- - - граница кадастрового квартала,
- ² — обозначение и номер характерной точки границы публичного сервитута,
- 23:24:0503000 — номер кадастрового квартала,
- 23:24:0503000:945 — кадастровые номера земельных участков, в отношении которых испрашивается публичный сервитут

Выносной лист №13

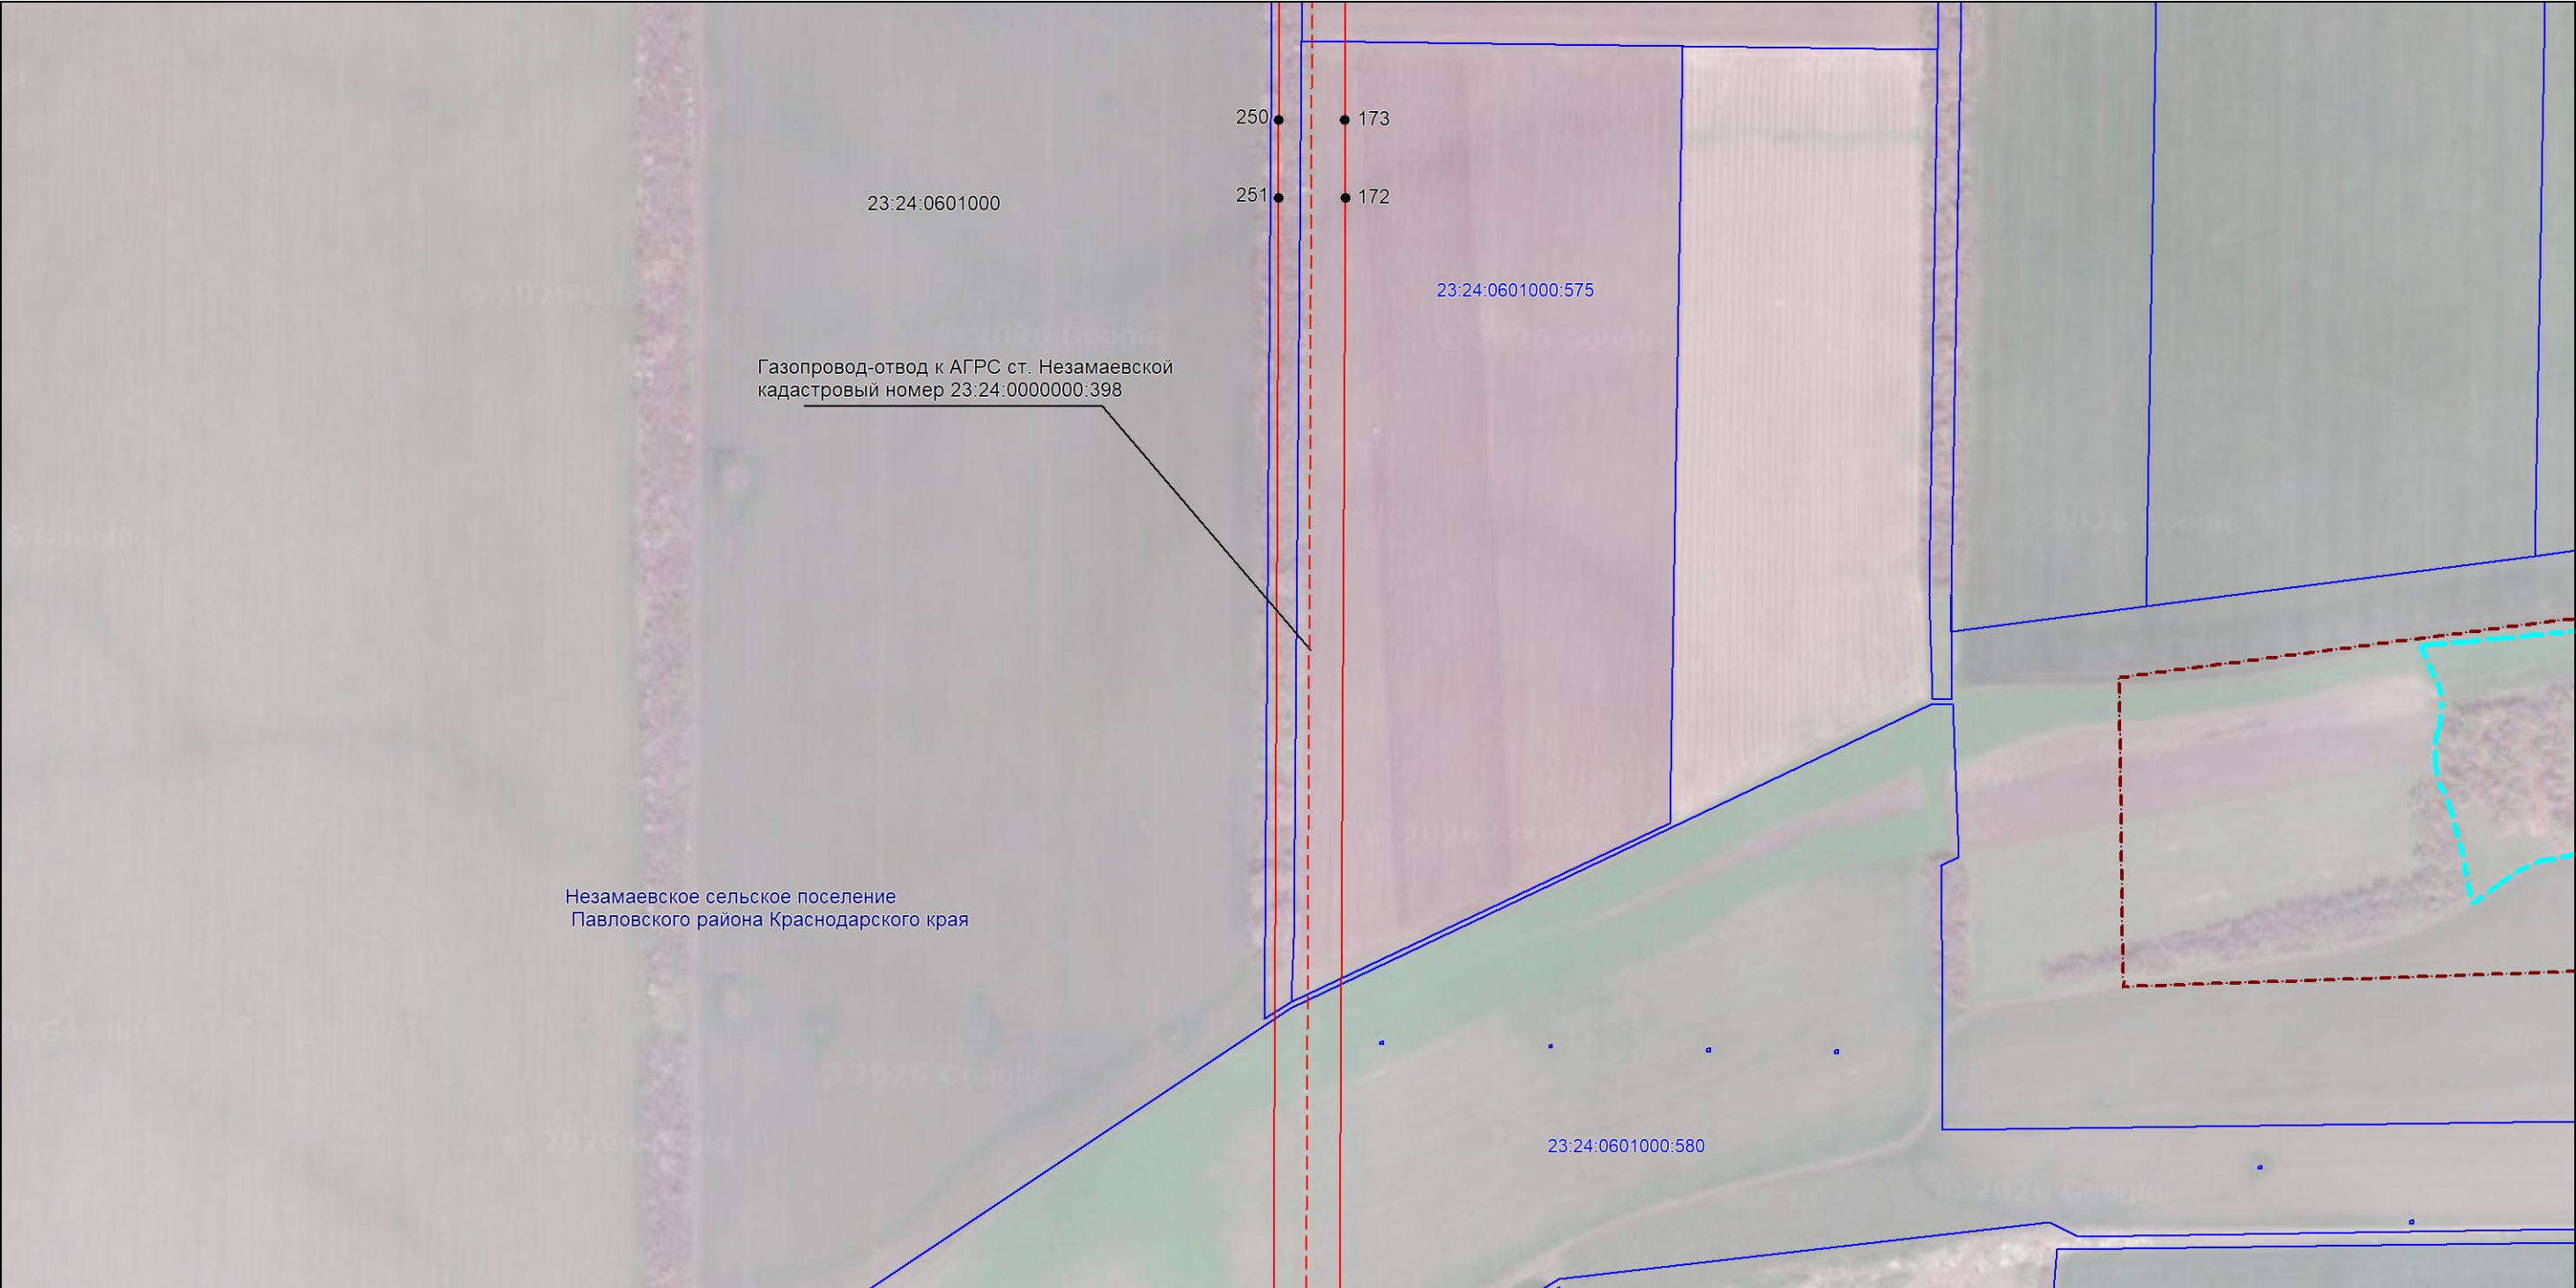


Масштаб 1:5000

Используемые условные знаки и обозначения:

- проектная граница публичного сервитута,
- - - существующие местоположение инженерного сооружения,
- - - установленная граница муниципального образования,
- - - установленная граница населенного пункта,
- границы земельных участков, в отношении которых испрашивается публичный сервитут,
- - - граница кадастрового квартала,
- ² — обозначение и номер характерной точки границы публичного сервитута,
- 23:24:0503000 — номер кадастрового квартала,
- 23:24:0503000:945 — кадастровые номера земельных участков, в отношении которых испрашивается публичный сервитут

Выносной лист №14

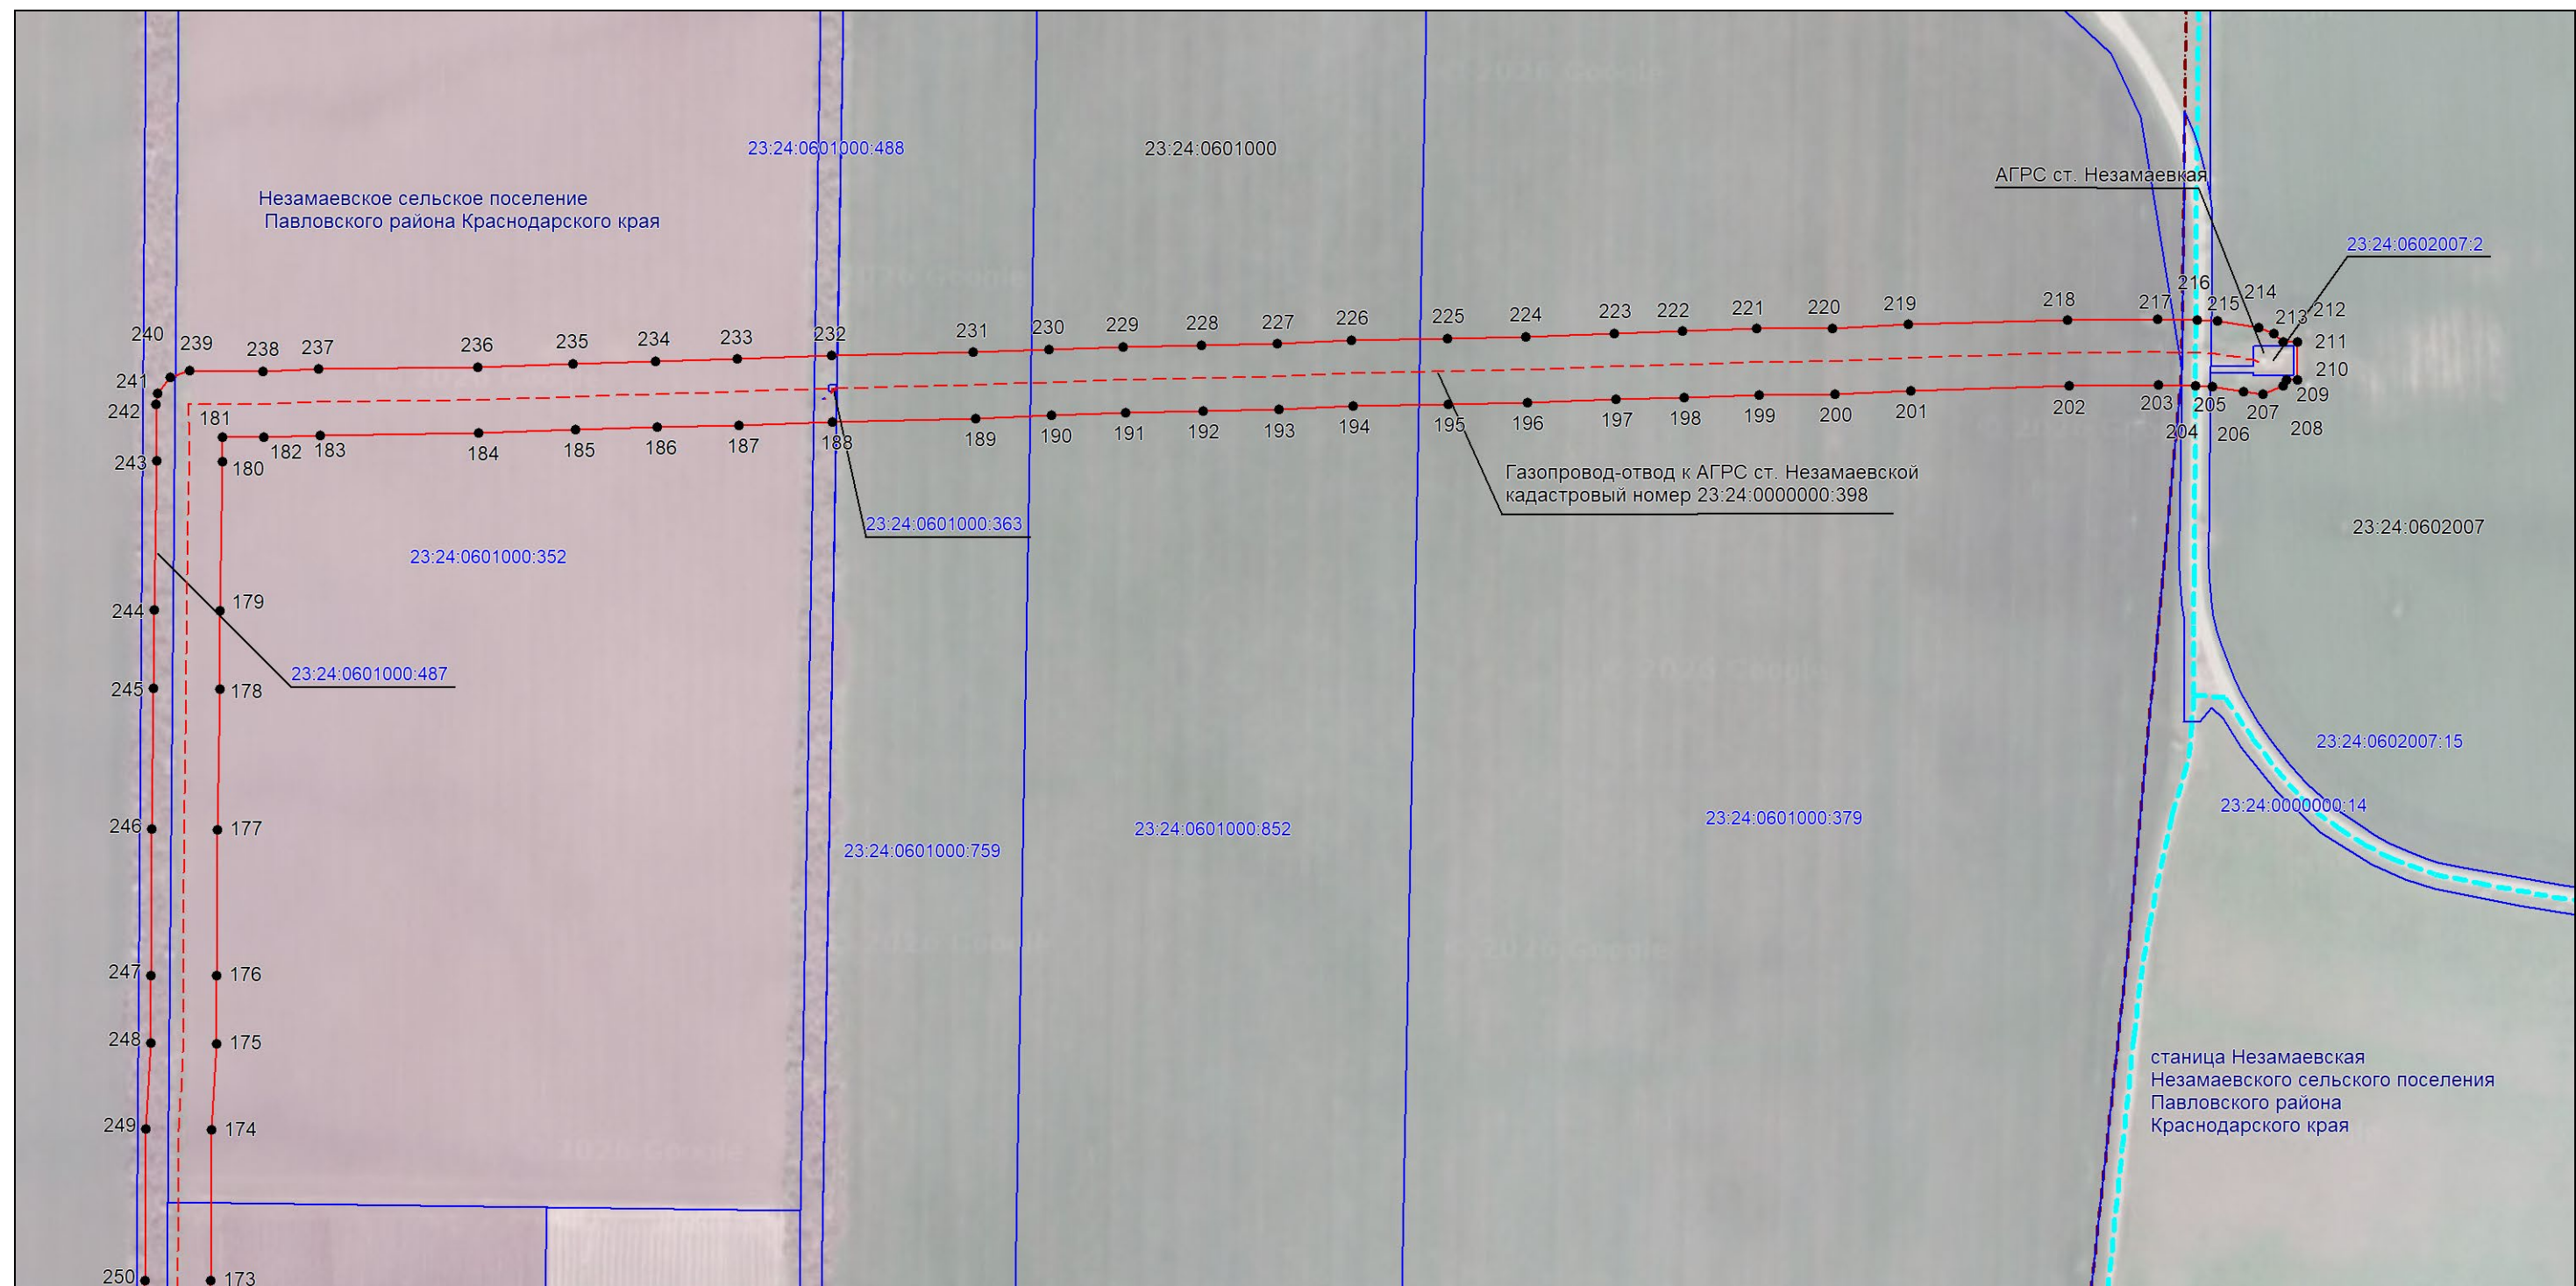

Масштаб 1:5000

Используемые условные знаки и обозначения:

- проектная граница публичного сервитута,
- - - существующие местоположение инженерного сооружения,
- - - установленная граница муниципального образования,
- - - установленная граница населенного пункта,
- границы земельных участков, в отношении которых испрашивается публичный сервитут,
- - - граница кадастрового квартала,
- ² — обозначение и номер характерной точки границы публичного сервитута,
- 23:24:0503000 — номер кадастрового квартала,
- 23:24:0503000:945 — кадастровые номера земельных участков, в отношении которых испрашивается публичный сервитут