

Утверждена

(наименование документа об утверждении, включая

наименования органов государственной власти или

органов местного самоуправления, принявших
решение об утверждении схемы или подписавших
соглашение о перераспределении земельных участков)

от _____ № _____


Схема расположения земельного участка или земельных участков
на кадастровом плане территорий

Условный номер земельного участка: 23:24:0701003:3У1

Площадь земельного участка: 1217 кв.м.

Обозначение характерных точек границ	Координаты, м	
	X	Y
1	2	3
1	593174.54	2194869.18
2	593154.83	2194865.14
3	593173.97	2194807.29
4	593193.65	2194809.21

Кадастровый квартал: 23:24:0701003
Система координат: МСК-23, зона 2 (23)

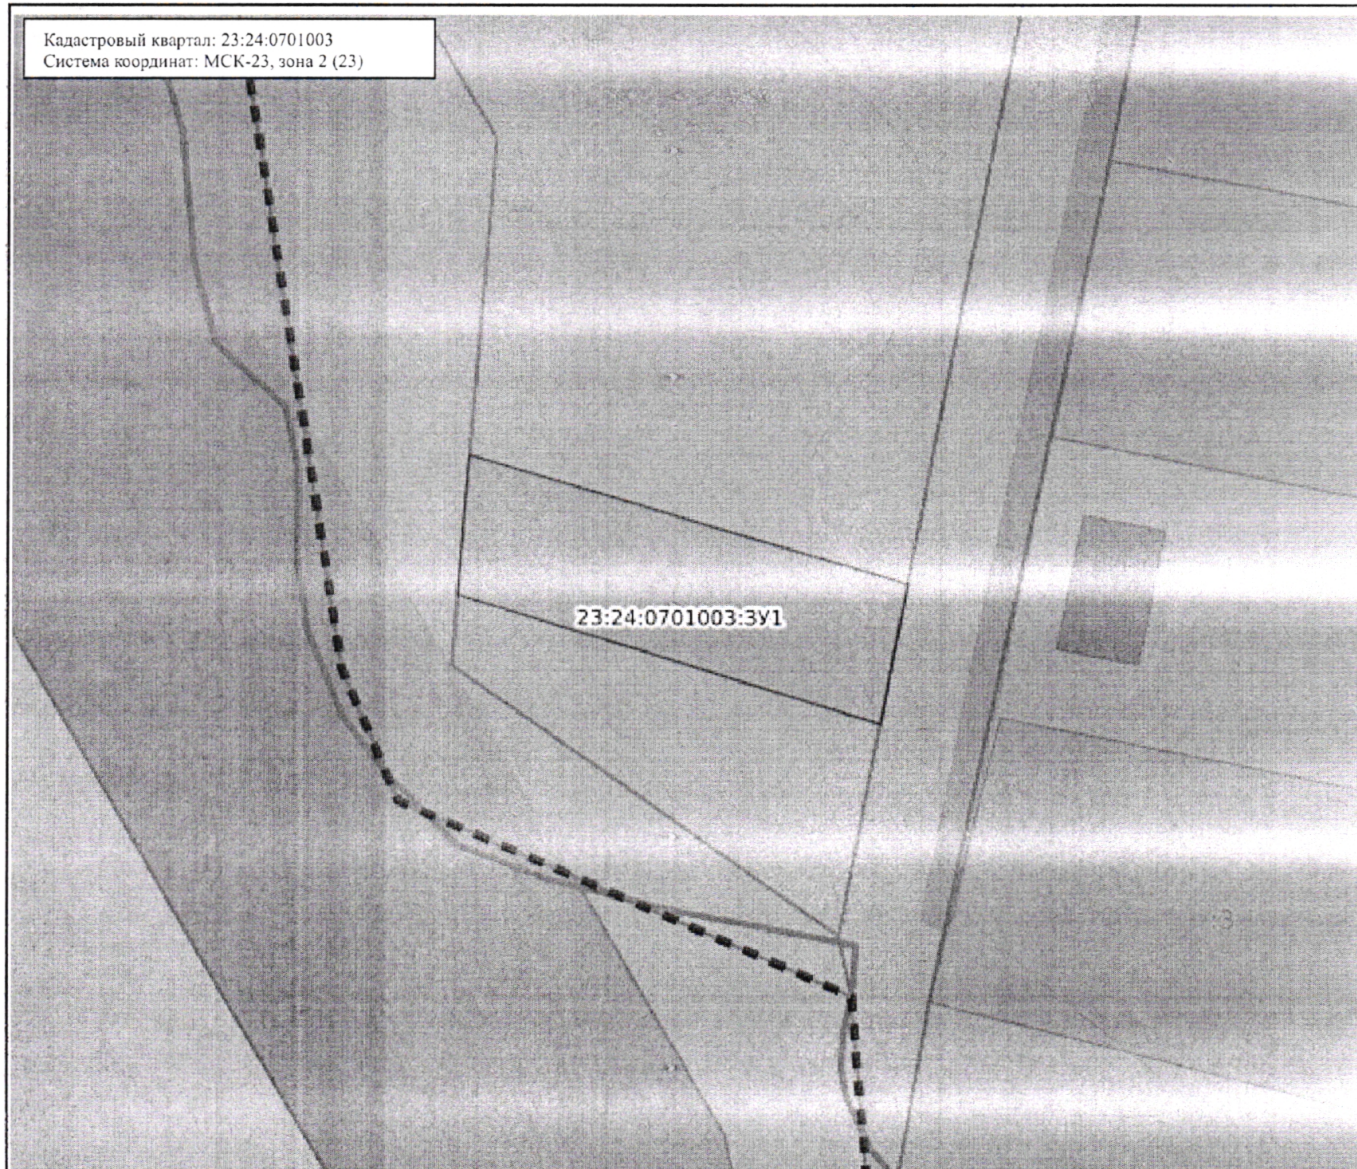

Масштаб: 1:2500

Условные обозначения:

	0.00	Государственная граница Российской Федерации		00:00-00.00	Территория опережающего развития
	00:00-00.00	Границы между субъектами Российской Федерации		00:00-00.00	Зоны территориального развития Российской Федерации
	00:00-00.00	Границы муниципальных образований		00:00-00.00	Игровая зона
	00:00-00.00	Границы населённых пунктов		00:00-00.00	Лесничество
	00:00:0000000.00	Кадастровые кварталы		00:00-00.00	Утвержденный проект межевания территории
	00:00:0000000.00	Сооружения		00:00-00.00	Границы территории, в отношении которой устанавливается публичный сервитут
	00:00:0000000.00	Объекты незавершенного строительства		00:00-00.00	Байкальская природная территория и ее экологические зоны
	00:00:0000000.00	Здания		00:00-00.00	Территория, в отношении которой принято решение о резервировании земель для государственных и муниципальных нужд
	00:00:0000000.00	Земельные участки		00:00-00.00	Образуемые ЗУ
	00:00-00.00	Зоны с особыми условиями использования территории		00:00-00.00	
	00:00-00.00	Территориальная зона		00:00-00.00	
	00:00-00.00	Территория объекта культурного наследия		00:00-00.00	
	00:00-00.00	Особо охраняемая природная территория		00:00-00.00	
	00:00-00.00	Особая экономическая зона		00:00-00.00	
	00:00-00.00	Охотничьи угодья		00:00-00.00	