


Приложение

УТВЕРЖДЕНА  
постановлением администрации  
муниципального образования  
Павловский район  
от \_\_\_\_\_ 2026 г. № \_\_\_\_\_

Схема расположения земельного участка или земельных участков на  
кадастровом плане территории

Условный номер земельного участка: ЗУ1

Площадь земельного участка: 1537 м<sup>2</sup>  
кадастровый квартал 23:24:0203002

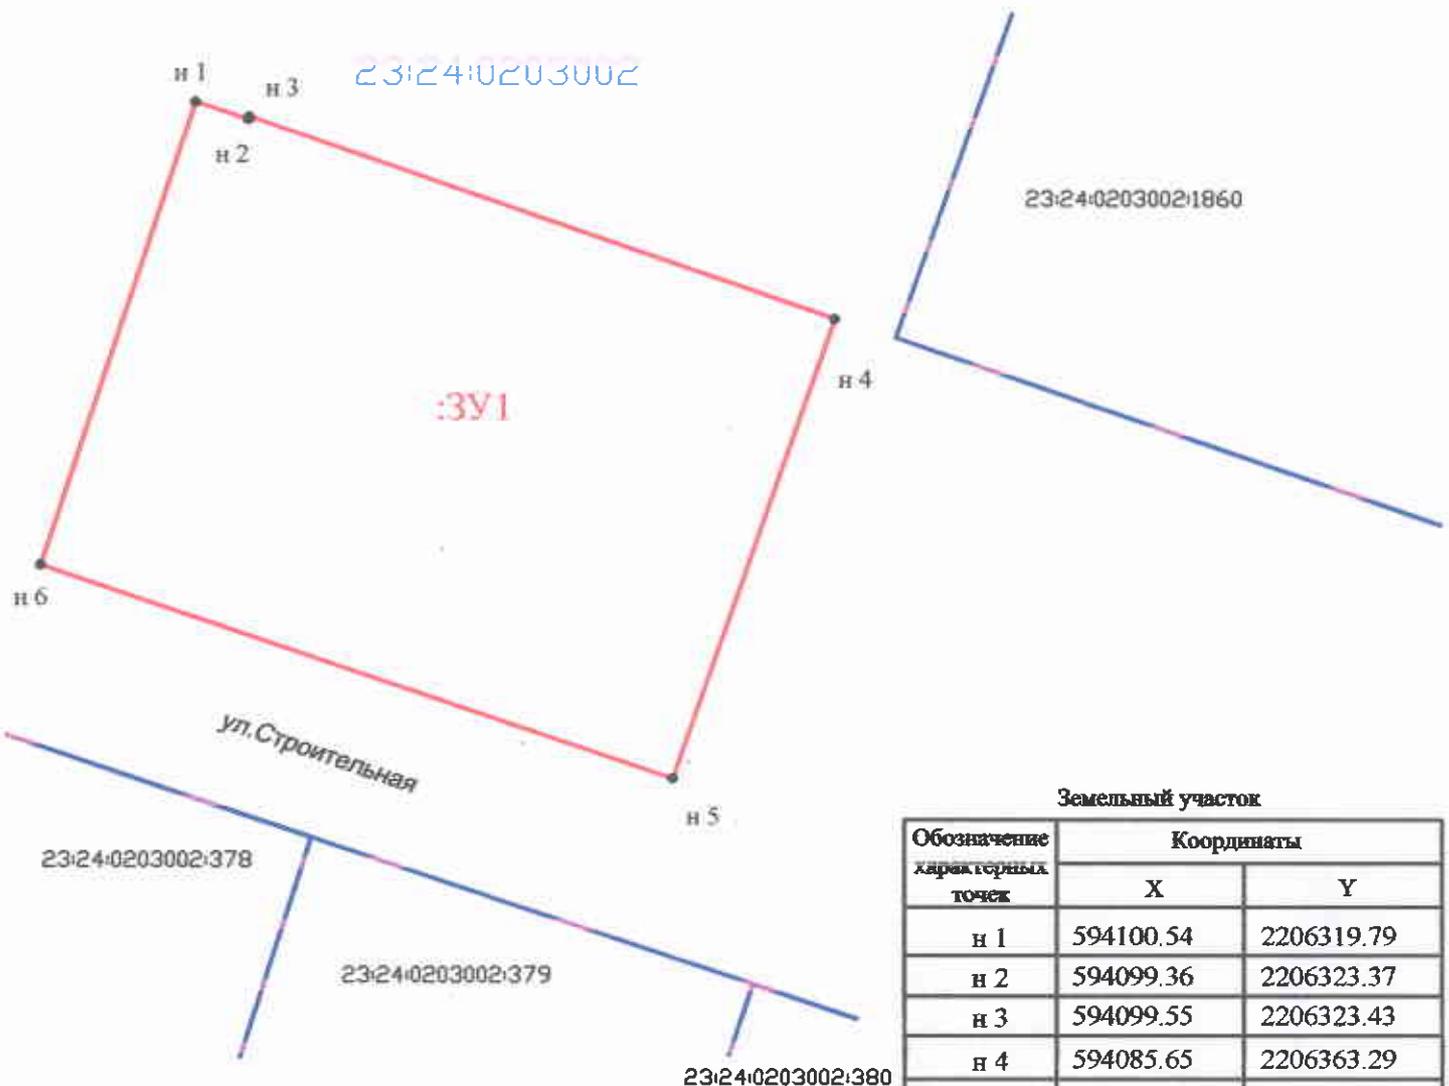

Земельный участок

Обозначение характерных точек	Координаты	
	X	Y
н 1	594100.54	2206319.79
н 2	594099.36	2206323.37
н 3	594099.55	2206323.43
н 4	594085.65	2206363.29
н 5	594054.03	2206352.25
н 6	594068.68	2206309.27
н 1	594100.54	2206319.79

Условные обозначения:

- 23:24:0203002:1860 - кадастровый номер участка, занесенного в ЕГРН
- 23:24:0203002 - кадастровый квартал
- граница земельного участка (согласно сведениям ГКН)
- граница земельного участка
- - характерная точка границы земельного участка

Масштаб 1:500