

Схема расположения земельного участка или земельных участков на кадастровом
плане территории


Земельный участок

Условный номер земельного участка: 3У1

Площадь земельного участка: 2521 м²

кадастровый квартал 23:24:0803002

Обозначение характерных точек	Координаты	
	X	Y
1	578771.60	2195451.38
2	578780.36	2195479.10
3	578785.77	2195477.36
4	578789.00	2195486.25
5	578787.06	2195484.16
6	578784.86	2195486.19
7	578786.89	2195488.40
8	578789.05	2195486.40
9	578794.86	2195502.39
10	578781.54	2195507.21
11	578747.15	2195516.24
12	578731.47	2195472.36
13	578739.77	2195469.43
14	578737.30	2195462.32

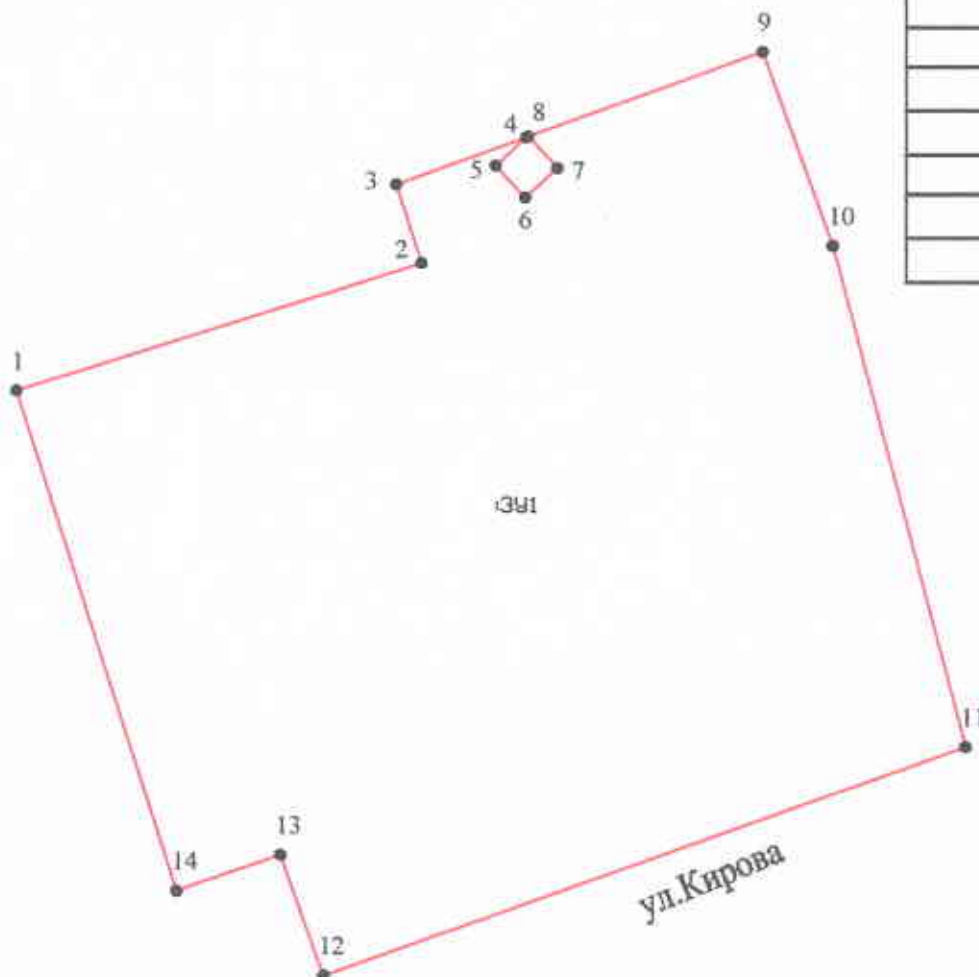

Масштаб 1:500

Условные обозначения:

- — — - граница кадастрового квартала
- — — - граница земельного участка
- - характерная точка границы земельного участка