

УТВЕРЖДЕНА:

Постановлением администрации
муниципального образования
Павловский район

от _____ 2019 г. № _____


Схема расположения земельного участка
на кадастровом плане территории

Условный номер земельного участка: _____

Площадь земельного участка: 6741 м²

Система координат: МСК 23 Зона 2

Обозначение характерных точек	Земельный участок	
	Координаты	
	X	Y
1	603538.96	2209198.91
2	603558.88	2209262.98
3	603505.59	2209274.26
4	603454.83	2209266.28
5	603440.36	2209268.59
6	603427.51	2209227.26
1	603538.96	2209198.91

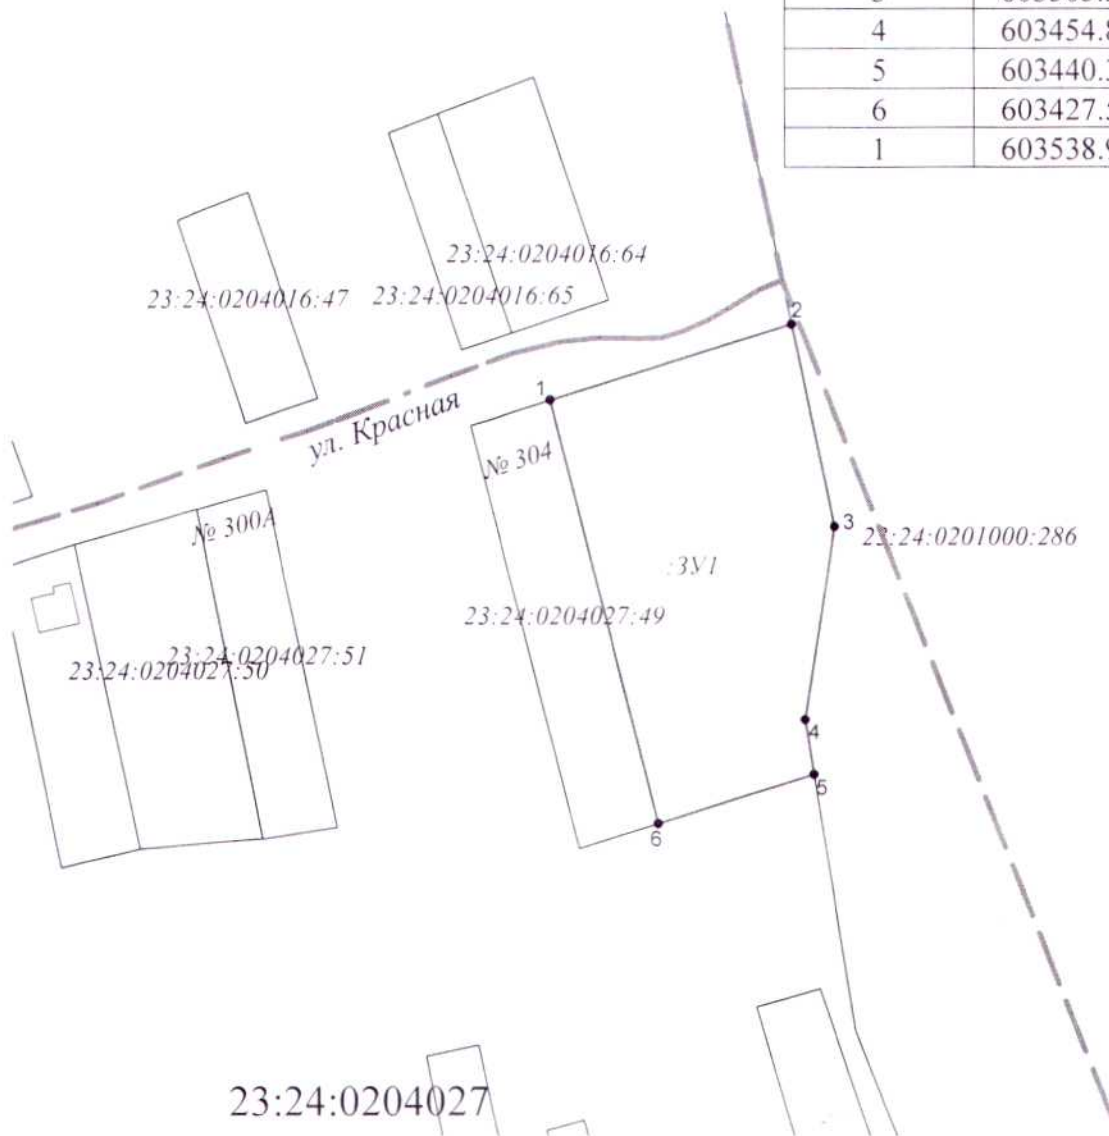

Масштаб 1:2000

Условные обозначения:

- — — — — - граница кадастрового квартала
- - граница земельного участка
- - характерная точка границы земельного участка