


УТВЕРЖДЕНА
постановлением администрации
муниципального образования
Павловский район
от 2025 г. №

Схема расположения земельного участка или земельных участков на кадастровом
плане территории

Земельный участок

Условный номер земельного участка:ЗУ1
Площадь земельного участка: 5631 м²
кадастровый квартал 23:24:0902083

Обозначение характерных точек	Координаты	
	Х	У
1	584437.94	2203822.51
2	584430.30	2203867.36
3	584429.31	2203867.21
4	584426.78	2203884.38
5	584422.61	2203912.46
6	584419.43	2203934.01
7	584369.80	2203925.72
8	584364.55	2203925.01
9	584374.30	2203892.44
10	584377.53	2203889.45
11	584382.45	2203860.74
12	584388.19	2203824.58
13	584390.52	2203813.92

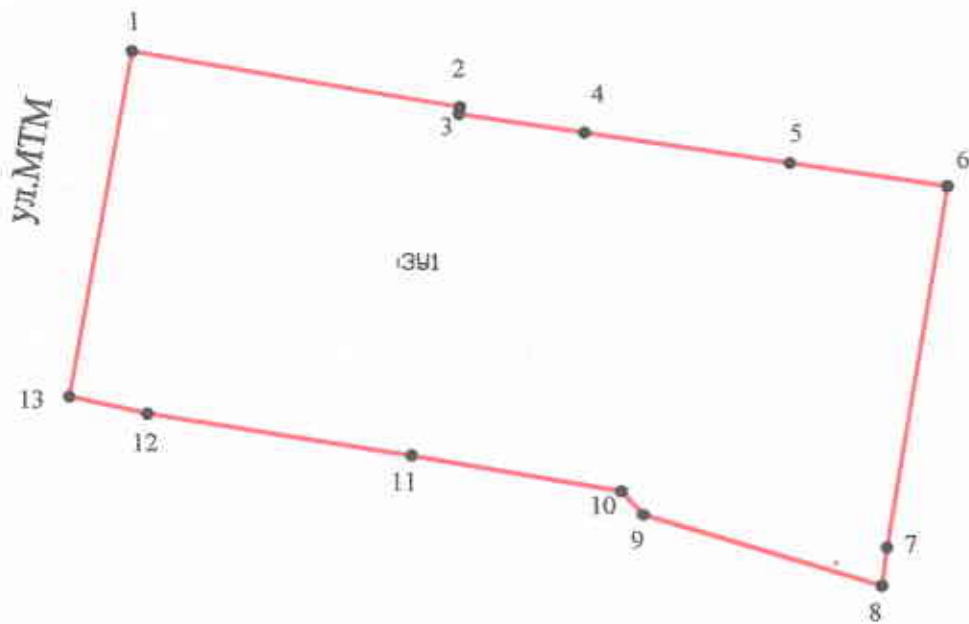

Масштаб 1:1000

Условные обозначения:

- — — — — граница кадастрового квартала
- — — — — граница земельного участка
- — — — — — характерная точка границы земельного участка