

Приложение

УТВЕРЖДЕНА

постановлением администрации
муниципального образования

Павловский район

от _____ 2026 г. № _____


Схема расположения земельного участка или земельных участков на кадастровом
23:24:0803001:33 плане территории

Условный номер земельного участка: ЗУ1


Площадь земельного участка: 1047 м²
кадастровый квартал 23:24:0803001

Земельный участок

Обозначение характерных точек	Координаты	
	X	Y
н 1	589571.43	2197217.91
н 2	589574.59	2197239.68
н 3	589621.53	2197233.33
н 4	589618.84	2197211.50

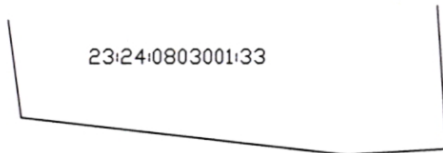

23:24:0803001

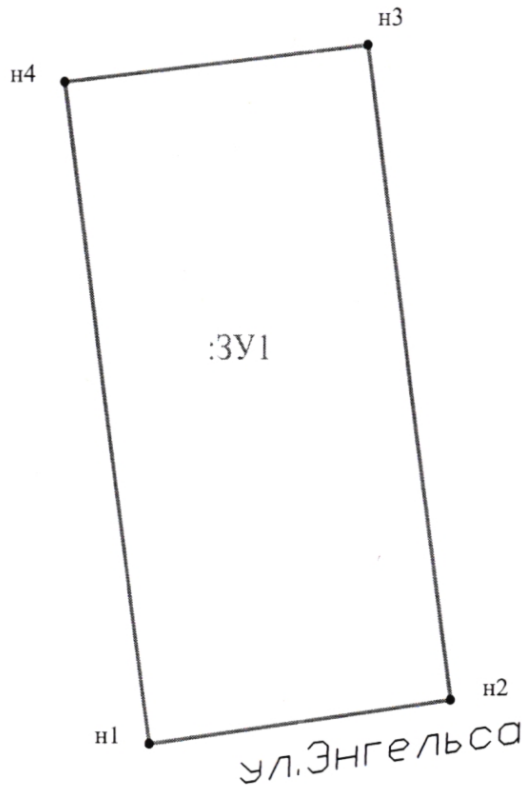

Масштаб 1:500

Условные обозначения:

- 23:24:0803001:33 - кадастровый номер участка, занесенного в ЕГРН
- 23:24:0803001 - кадастровый квартал
- граница земельного участка (согласно сведения ГКН)
- граница земельного участка
- - характерная точка границы земельного участка