

**УТВЕРЖДЕНА:**

**Схема расположения земельного участка или земельных участков на кадастровом плане территории**

Условный номер земельного участка: \_\_\_\_\_


Площадь земельного участка: 2500 м<sup>2</sup>

Система координат: МСК23 2 зона

(наименование документа об утверждении, включая наименование органов государственной власти или органов местного самоуправления, принявших решение об утверждении схемы или подписавших соглашение о перераспределении земельных участков)

ОТ \_\_\_\_\_ 2019 г. № \_\_\_\_\_

| Обозначение характерных точек | Земельный участок |            |
|-------------------------------|-------------------|------------|
|                               | Х                 | У          |
| 1                             | 581867.67         | 2187704.96 |
| 2                             | 581997.51         | 2187706.89 |
| 3                             | 581997.51         | 2187724.85 |
| 4                             | 581867.98         | 2187725.56 |
| 1                             | 581867.67         | 2187704.96 |

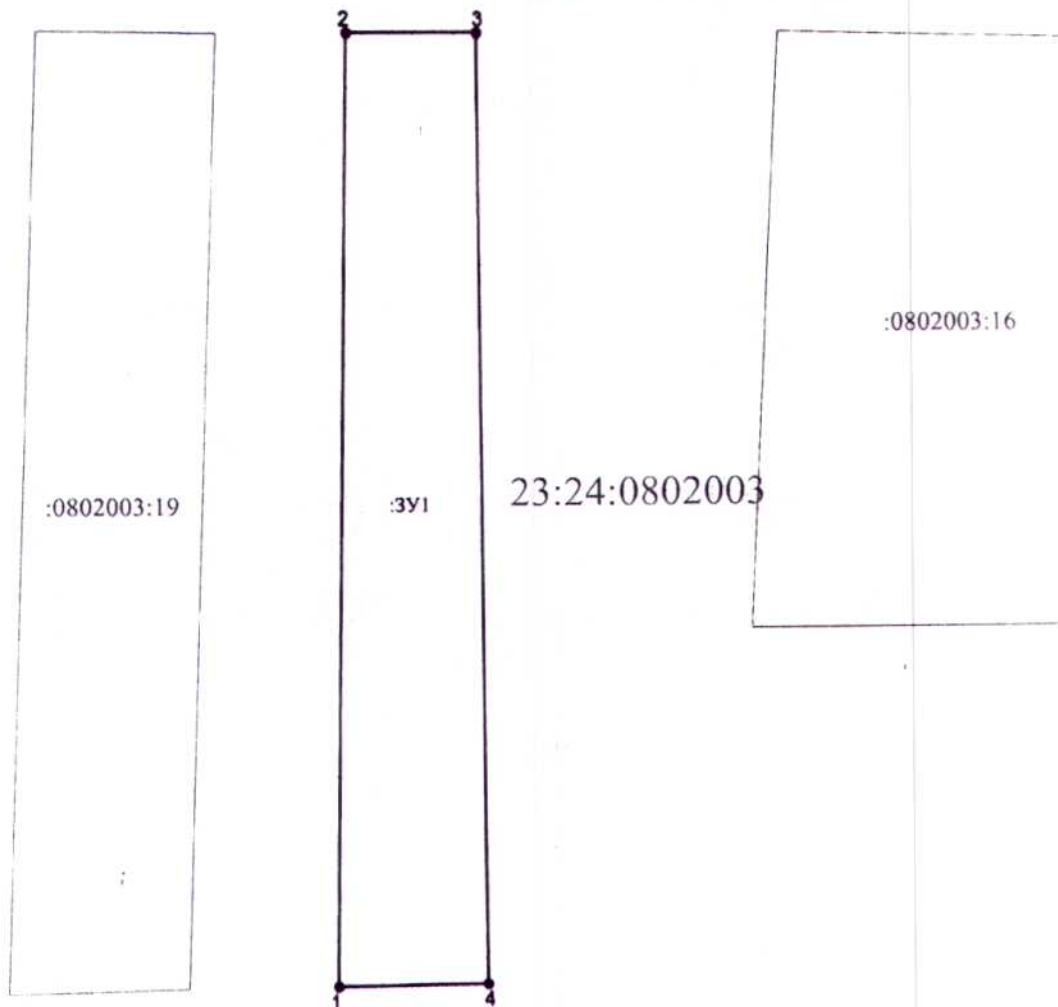

**Масштаб 1:1000**

Условные обозначения:

- — — — —** - граница кадастрового квартала
- - граница земельного участка
- - характерная точка границы земельного участка