


Схема расположения земельного участка или земельных участков на кадастровом

плане территории

Земельный участок

Условный номер земельного участка:
Площадь земельного участка: 1554 м²
кадастровый квартал 23:24:0803001

Обозначение характерных точек	Координаты	
	X	
1	589669.72	2197519.73
2	589676.59	2197545.27
3	589616.17	2197556.94
4	589612.93	2197531.48

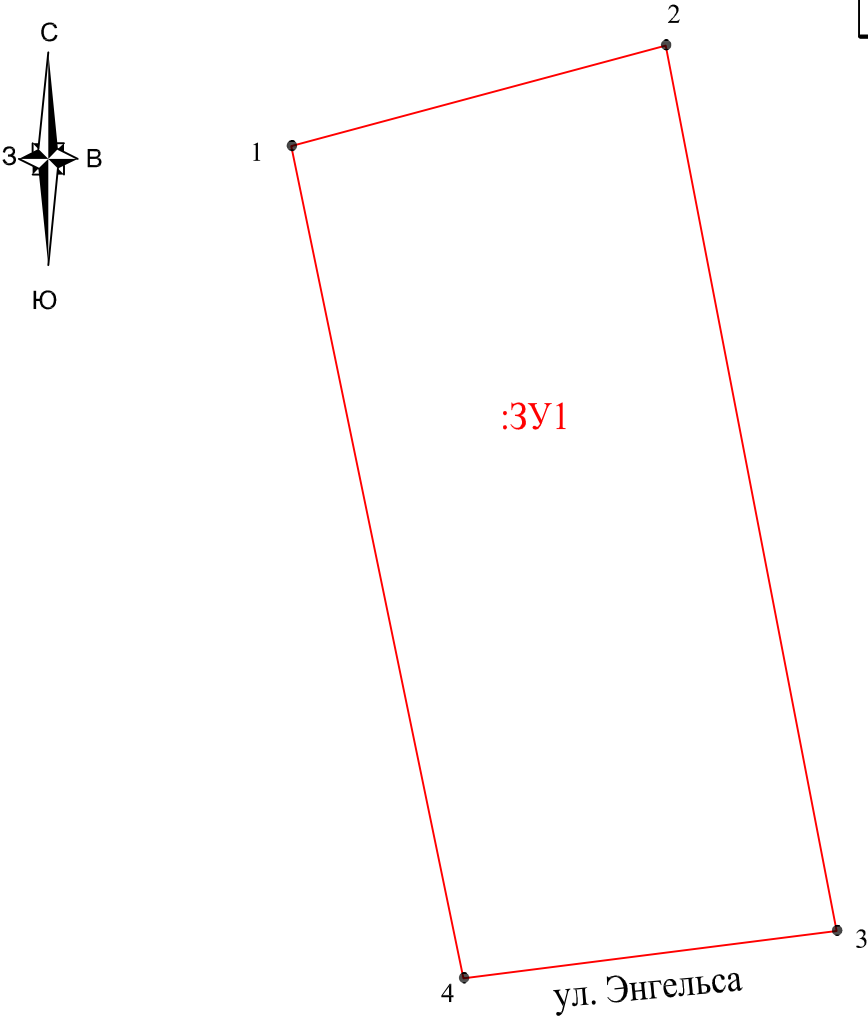

Масштаб 1:500
Условные обозначения:

- граница кадастрового квартала
- граница земельного участка
- характерная точка границы земельного участка