



**АДМИНИСТРАЦИЯ МУНИЦИПАЛЬНОГО ОБРАЗОВАНИЯ
ПАВЛОВСКИЙ РАЙОН
ПОСТАНОВЛЕНИЕ**

от 01.07.2016

№ 935

ст-ца Павловская

Об установлении публичного сервитута

В соответствии со статьёй 23, главой V.7 Земельного кодекса Российской Федерации (далее – ЗК РФ), пункта 3 статьи 3.6 Федерального закона от 25 октября 2001 г. № 137-ФЗ «О введении в действие Земельного кодекса Российской Федерации», на основании ходатайства акционерного общества «Павловскаярайгаз» (далее – АО «Павловскаярайгаз») об установлении публичного сервитута, **п о с т а н о в л я ю:**

1. Установить в пользу АО «Павловскаярайгаз» (ОГРН 1022304477887, ИНН 2346001315, почтовый адрес: 352040, Краснодарский край, Павловский район, станица Павловская, улица Преградная, дом 4) публичный сервитут общей площадью 9138 кв. метров, в целях эксплуатации линейного объекта газоснабжения: «Газопровод среднего давления Де 63мм, от существующего газопровода среднего давления Ду 100 мм, подводящего к х. Веселая Жизнь. ШРП до з/у № 76 и до з/у № 31 в х. Веселая Жизнь Павловского района», сроком на 49 лет на следующих земельных участках:

- земельный участок с кадастровым номером 23:24:0202002:83, по адресу: край Краснодарский, Павловский район, (секция 1 контур 11), в 120 метрах севернее хутора Веселая Жизнь;

- земельный участок с кадастровым номером 23:24:0202002:99, по адресу: Краснодарский край, р-н. Павловский;

- земельный участок с кадастровым номером 23:24:0000000:200, по адресу: Краснодарский край, р-н. Павловский;

- земельный участок с кадастровым номером 23:24:0202002:100, по адресу: край Краснодарский, р-н. Павловский;

- земельный участок с кадастровым номером 23:24:0202002:84, по адресу: край Краснодарский, Павловский район, (секция 1 контур 20), в 150 метрах севернее хутора Веселая Жизнь;

- земельный участок с кадастровым номером 23:24:0202002:113, по адресу: Краснодарский край, р-н. Павловский, в 150 метрах севернее хутора Веселая Жизнь, секция 1, контур 20;

- земли в границах кадастрового квартала 23:24:0202001, по адресу: край Краснодарский, р-н. Павловский.

2. Утвердить границы публичного сервитута (приложение).

3. Обоснованием необходимости установления публичного сервитута являются: выписка из Единого государственного реестра недвижимости об основных характеристиках и зарегистрированных правах на объект недвижимости от 12 февраля 2025 г. - Газопровод среднего давления от существующего газопровода среднего давления подводящего к х. Веселая Жизнь. ШГРП. Газопровод низкого давления по ул. Северной от ШГРП до з/у № 76 и до з/у № 31, протяженность 2240 метров, кадастровый номер 23:24:0000000:2144, местоположение: Краснодарский край, Павловский р-н, х. Веселая Жизнь, Газопровод среднего давления от существующего газопровода среднего давления подводящего к х. Веселая Жизнь. ШГРП. Газопровод низкого давления по ул. Северной от ШГРП до з/у № 76 и до з/у № 31.

4. Плата за публичный сервитут устанавливается:

4.1. В отношении земельных участков, государственная собственность на которые не разграничена, в размере 0,01% кадастровой стоимости таких земельных участков за каждый год использования. При этом плата за публичный сервитут не может быть менее чем 0,1 % кадастровой стоимости земельного участка, обремененного сервитутом, за весь срок сервитута.

4.2. Плата за публичный сервитут вносится АО «Павловскаярайгаз» единовременным платежом не позднее шести месяцев со дня принятия решения об установлении публичного сервитута путем перечисления денежных средств на единый счет в Управление федерального казначейства.

5. Деятельность, для обеспечения которой устанавливается публичный сервитут осуществляется в течение всего срока действия публичного сервитута.

6. АО «Павловскаярайгаз» в установленном законом порядке обеспечить:

6.1. Осуществление публичного сервитута после внесения сведений о публичном сервитуте в Единый государственный реестр недвижимости.

6.2. После прекращения действия публичного сервитута привести земли и земельные участки, государственная собственность на которые не разграничена, обременённые публичным сервитутом, в состояние, пригодное для их использования.

7. Управлению муниципальным имуществом администрации муниципального образования Павловский район (Колесник Н.Н.) в течение пяти рабочих дней со дня издания настоящего постановления:

7.1. Направить копию постановления об установлении публичного сервитута в Управление Росреестра по Краснодарскому краю.

7.2. Направить копию настоящего постановления, сведения о лицах, являющихся правообладателями земельных участков, сведения о лицах, подавших заявления об учёте их прав (обременений прав) на земельные участки, способах связи с ними, копии документов, подтверждающих права указанных лиц на земельные участки, АО «Павловскаярайгаз».

8. Настоящее постановление обнародовать путем опубликования (размещения) на официальном сайте администрации муниципального


образования Павловский район в информационно-телекоммуникационной сети «Интернет»: pavl23.ru.

9. Публичный сервитут считается установленным со дня внесения сведений о нем в Единый государственный реестр недвижимости.

10. Контроль за выполнением настоящего постановления возложить на заместителя главы муниципального образования Павловский район Бондаренко И.Б.

11. Постановление вступает в силу после его официального обнародования.

Исполняющий обязанности
главы муниципального образования
Павловский район

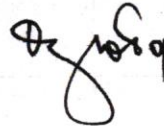

Е.Ю. Дзюба

Приложение

УТВЕРЖДЕНО

постановлением администрации
муниципального образования

Павловский район

от 01.07. 2026 г. № 935

ГРАФИЧЕСКОЕ ОПИСАНИЕ

местоположения границ публичного сервитута

публичный сервитут для использования земельных участков в целях прокладки и эксплуатации инженерных коммуникаций: газопровода среднего давления Де 63 мм, от существующего газопровода среднего давления Ду 100 мм, подводящего к х. Веселая Жизнь. ШРП. Газопровод низкого давления Де 90 мм по улице Северная от ШРП до земельного участка № 76 и до земельного участка № 31 в хуторе Веселая Жизнь Павловского района
(наименование объекта, местоположение границ которого описано (далее - объект))

Раздел 1

Сведения об объекте

№ п/п	Характеристики объекта	Описание характеристик
1	2	3
1	Местоположение объекта	Краснодарский край, муниципальный район Павловский, сельское поселение Павловское
2	Площадь объекта +/- величина погрешности определения площади (Р+/- Дельта Р)	172 кв.м. ± 22,95 кв.м. 46 кв.м. ± 2,37 кв.м. 231 кв.м ± 26,60 кв.м. 38 кв.м. ± 2,16 кв.м. 425 кв.м. ± 36,08 кв.м. 2483 кв.м. ± 87,20 кв.м. 5743 кв.м. ± 26,52 кв.м.
3	Иные характеристики объекта	Публичный сервитут подготовлен в целях прокладки и эксплуатации инженерных коммуникаций газопровода среднего давления Де 63 мм, от существующего газопровода среднего давления Ду 100 мм, подводящего к х. Веселая Жизнь. ШРП. Газопровод низкого давления Де 90 мм по улице Северная от ШРП до земельного участка № 76 и до земельного участка № 31 в хуторе Веселая Жизнь Павловского района. Обладатель публичного сервитута: Акционерное общество «Павловскаярайгаз», (АО «Павловскаярайгаз»), ОГРН 1022304477887, ИНН 2346001315. Почтовый адрес: 352040, Краснодарский край, Павловский район, станция Павловская, Преградная ул., д.4. Адрес эл. почты: e-mail:office@pavrgaz.ru Срок публичного сервитута бессрочно

Раздел 2

Сведения о местоположении границ объекта					
1. Система координат <u>МСК-23, зона 1</u>					
2. Сведения о характерных точках границ объекта					
Обозначение характерных точек границ	Координаты, м		Метод определения координат характерной точки	Средняя квадратическая погрешность положения характерной точки (M _i), м	Описание обозначения точки на местности (при наличии)
	X	Y			
1	2	3	4	5	6
Граница 1 (1)					
1	611129.73	2211212.36	Аналитический метод	0.10	-
2	611129.73	2211200.05	Аналитический метод	0.10	-
3	611124.85	2211171.86	Аналитический метод	0.10	-
4	611120.67	2211172.37	Аналитический метод	0.10	-
5	611125.53	2211200.41	Аналитический метод	0.10	-
6	611125.53	2211212.76	Аналитический метод	0.10	-
Граница 2 (1)					
1	611129.73	2211212.36	Аналитический метод	0.10	-
2	611129.73	2211223.63	Аналитический метод	0.10	-
3	611125.53	2211223.60	Аналитический метод	0.10	-
4	611125.53	2211212.76	Аналитический метод	0.10	-
Граница 3 (1)					
1	611129.73	2211223.63	Аналитический метод	0.10	-
2	611128.20	2211278.56	Аналитический метод	0.10	-
3	611124.00	2211278.44	Аналитический метод	0.10	-
4	611125.53	2211223.60	Аналитический метод	0.10	-
Граница 4 (1)					
1	611128.20	2211278.56	Аналитический метод	0.10	-
2	611128.00	2211287.97	Аналитический метод	0.10	-
3	611123.82	2211287.13	Аналитический метод	0.10	-
4	611124.00	2211278.44	Аналитический метод	0.10	-
Граница 5 (1)					
1	611123.82	2211287.13	Аналитический метод	0.10	-
2	611128.00	2211287.97	Аналитический метод	0.10	-
3	611125.89	2211388.72	Аналитический метод	0.10	-
4	611121.69	2211388.61	Аналитический метод	0.10	-
Граница 6 (1)					
1	610727.09	2211616.52	Аналитический метод	0.10	-
2	610736.27	2211616.52	Аналитический метод	0.10	-
3	610736.28	2211614.74	Аналитический метод	0.10	-
4	610740.55	2211603.45	Аналитический метод	0.10	-
5	610747.69	2211596.66	Аналитический метод	0.10	-
6	610755.23	2211591.01	Аналитический метод	0.10	-
7	610765.39	2211585.87	Аналитический метод	0.10	-
8	610774.94	2211576.11	Аналитический метод	0.10	-
9	610781.25	2211561.89	Аналитический метод	0.10	-
10	610784.93	2211549.00	Аналитический метод	0.10	-
11	610785.69	2211533.27	Аналитический метод	0.10	-
12	610787.05	2211476.50	Аналитический метод	0.10	-
13	610792.71	2211416.01	Аналитический метод	0.10	-

14	610798.84	2211384.52	Аналитический метод	0.10	
15	610873.50	2211384.53	Аналитический метод	0.10	
16	611121.63	2211390.98	Аналитический метод	0.10	
17	611121.69	2211388.61	Аналитический метод	0.10	
18	611125.89	2211388.72	Аналитический метод	0.10	
19	611125.76	2211395.29	Аналитический метод	0.10	
20	610873.45	2211388.73	Аналитический метод	0.10	
21	610802.30	2211388.72	Аналитический метод	0.10	
22	610796.88	2211416.60	Аналитический метод	0.10	
23	610791.24	2211476.75	Аналитический метод	0.10	
24	610789.89	2211533.42	Аналитический метод	0.10	
25	610789.11	2211549.69	Аналитический метод	0.10	
26	610785.20	2211563.33	Аналитический метод	0.10	
27	610778.47	2211578.50	Аналитический метод	0.10	
28	610767.91	2211589.30	Аналитический метод	0.10	
29	610757.45	2211594.60	Аналитический метод	0.10	
30	610750.40	2211599.87	Аналитический метод	0.10	
31	610744.14	2211605.83	Аналитический метод	0.10	
32	610740.47	2211615.52	Аналитический метод	0.10	
33	610740.47	2211620.72	Аналитический метод	0.10	
34	610727.39	2211620.72	Аналитический метод	0.10	
Граница 7 (1)					
1	610709.27	2211614.04	Аналитический метод	0.10	
2	610708.72	2211614.04	Аналитический метод	0.10	
3	610707.98	2211601.22	Аналитический метод	0.10	
4	610707.71	2211584.93	Аналитический метод	0.10	
5	610707.69	2211568.16	Аналитический метод	0.10	
6	610708.83	2211554.68	Аналитический метод	0.10	
7	610706.39	2211458.65	Аналитический метод	0.10	
8	610705.31	2211442.43	Аналитический метод	0.10	
9	610704.16	2211401.41	Аналитический метод	0.10	
10	610702.25	2211390.34	Аналитический метод	0.10	
11	610703.19	2211381.96	Аналитический метод	0.10	
12	610703.14	2211372.55	Аналитический метод	0.10	
13	610709.65	2211372.55	Аналитический метод	0.10	
14	610709.25	2211353.05	Аналитический метод	0.10	
15	610710.97	2211346.87	Аналитический метод	0.10	
16	610709.66	2211333.79	Аналитический метод	0.10	
17	610712.01	2211315.63	Аналитический метод	0.10	
18	610712.26	2211290.67	Аналитический метод	0.10	
19	610708.06	2211290.62	Аналитический метод	0.10	
20	610707.81	2211315.34	Аналитический метод	0.10	
21	610705.43	2211333.73	Аналитический метод	0.10	
22	610706.71	2211346.51	Аналитический метод	0.10	
23	610705.03	2211352.55	Аналитический метод	0.10	
24	610705.45	2211368.35	Аналитический метод	0.10	
25	610698.92	2211368.35	Аналитический метод	0.10	
26	610698.99	2211381.73	Аналитический метод	0.10	
27	610698.01	2211390.47	Аналитический метод	0.10	
28	610699.97	2211401.84	Аналитический метод	0.10	
29	610701.11	2211442.60	Аналитический метод	0.10	
30	610702.19	2211458.87	Аналитический метод	0.10	

31	610703.88	2211527.33	Аналитический метод	0.10	
32	610704.47	2211549.29	Аналитический метод	0.10	
33	610704.61	2211554.40	Аналитический метод	0.10	
34	610703.75	2211559.33	Аналитический метод	0.10	
35	610703.51	2211585.14	Аналитический метод	0.10	
36	610703.79	2211601.44	Аналитический метод	0.10	
37	610704.55	2211618.26	Аналитический метод	0.10	
38	610709.37	2211618.24	Аналитический метод	0.10	
39	610709.84	2211660.19	Аналитический метод	0.10	
40	610712.59	2211706.75	Аналитический метод	0.10	
41	610712.37	2211714.61	Аналитический метод	0.10	
42	610718.56	2211752.36	Аналитический метод	0.10	
43	610722.11	2211780.11	Аналитический метод	0.10	
44	610730.45	2211815.99	Аналитический метод	0.10	
45	610744.89	2211892.08	Аналитический метод	0.10	
46	610757.30	2211951.62	Аналитический метод	0.10	
47	610763.05	2211950.38	Аналитический метод	0.10	
48	610771.21	2211990.70	Аналитический метод	0.10	
49	610783.36	2212050.36	Аналитический метод	0.10	
50	610775.83	2212051.98	Аналитический метод	0.10	
51	610789.94	2212123.68	Аналитический метод	0.10	
52	610810.68	2212230.06	Аналитический метод	0.10	
53	610810.92	2212231.29	Аналитический метод	0.10	
54	610813.38	2212230.84	Аналитический метод	0.10	
55	610819.94	2212264.97	Аналитический метод	0.10	
56	610824.20	2212287.11	Аналитический метод	0.10	
57	610848.87	2212412.79	Аналитический метод	0.10	
58	610855.54	2212446.40	Аналитический метод	0.10	
59	610858.81	2212468.94	Аналитический метод	0.10	
60	610876.93	2212568.43	Аналитический метод	0.10	
61	610883.57	2212601.88	Аналитический метод	0.10	
62	610887.69	2212601.06	Аналитический метод	0.10	
63	610881.05	2212567.64	Аналитический метод	0.10	
64	610862.94	2212468.18	Аналитический метод	0.10	
65	610860.48	2212449.71	Аналитический метод	0.10	
66	610828.26	2212286.40	Аналитический метод	0.10	
67	610823.97	2212264.24	Аналитический метод	0.10	
68	610817.17	2212229.20	Аналитический метод	0.10	
69	610816.55	2212225.99	Аналитический метод	0.10	
70	610814.24	2212226.41	Аналитический метод	0.10	
71	610794.05	2212122.83	Аналитический метод	0.10	
72	610780.76	2212055.22	Аналитический метод	0.10	
73	610788.15	2212053.63	Аналитический метод	0.10	
74	610775.33	2211989.89	Аналитический метод	0.10	
75	610766.33	2211945.39	Аналитический метод	0.10	
76	610760.56	2211946.62	Аналитический метод	0.10	
77	610749.00	2211891.19	Аналитический метод	0.10	
78	610734.56	2211815.12	Аналитический метод	0.10	
79	610726.25	2211779.36	Аналитический метод	0.10	
80	610722.72	2211751.75	Аналитический метод	0.10	

81	610716.58	2211714.32	Аналитический метод	0.10	
82	610716.79	2211706.67	Аналитический метод	0.10	
83	610714.26	2211667.42	Аналитический метод	0.10	
84	610713.66	2211620.71	Аналитический метод	0.10	
85	610727.39	2211620.72	Аналитический метод	0.10	
86	610727.09	2211616.52	Аналитический метод	0.10	
87	610713.60	2211616.51	Аналитический метод	0.10	
88	610713.57	2211614.03	Аналитический метод	0.10	

Схема расположения границ публичного сервитута



Масштаб 1:500

Условные обозначения:










- 23:24:0202002:100 - кадастровый номер участка, занесенного в ЕГРН
-  - проектируемая ось газопровода
-  - граница проектируемого сервитута
-  - характеристическая точка границы земельного участка
-  - часть земельного участка для строительства газопровода в границах земельного участка с КН 23:24:0202002:83
-  - часть земельного участка для строительства газопровода в границах земельного участка с КН 23:24:0202002:99
-  - часть земельного участка для строительства газопровода в границах земельного участка с КН 23:24:0000000:200
-  - граница земельного участка согласно сведений ГКУ
-  - граница населенного пункта согласно сведений ГКУ

Схема расположения границ публичного сервитута



Масштаб 1:500

Условные обозначения:

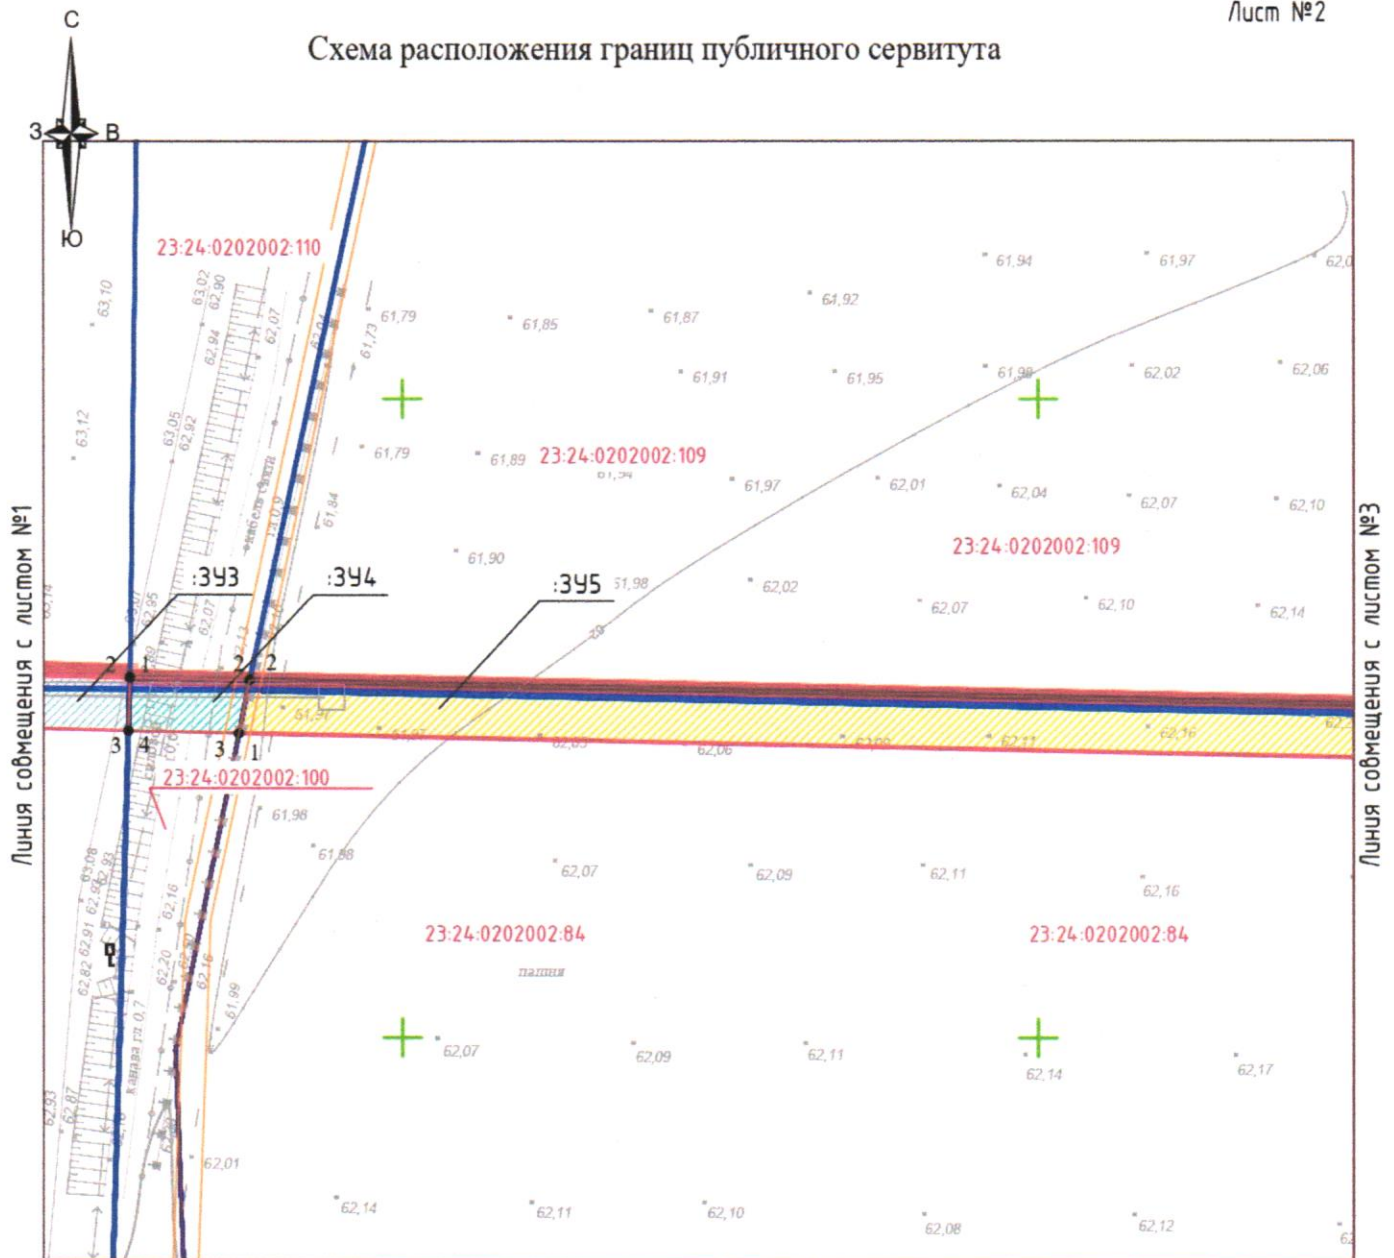






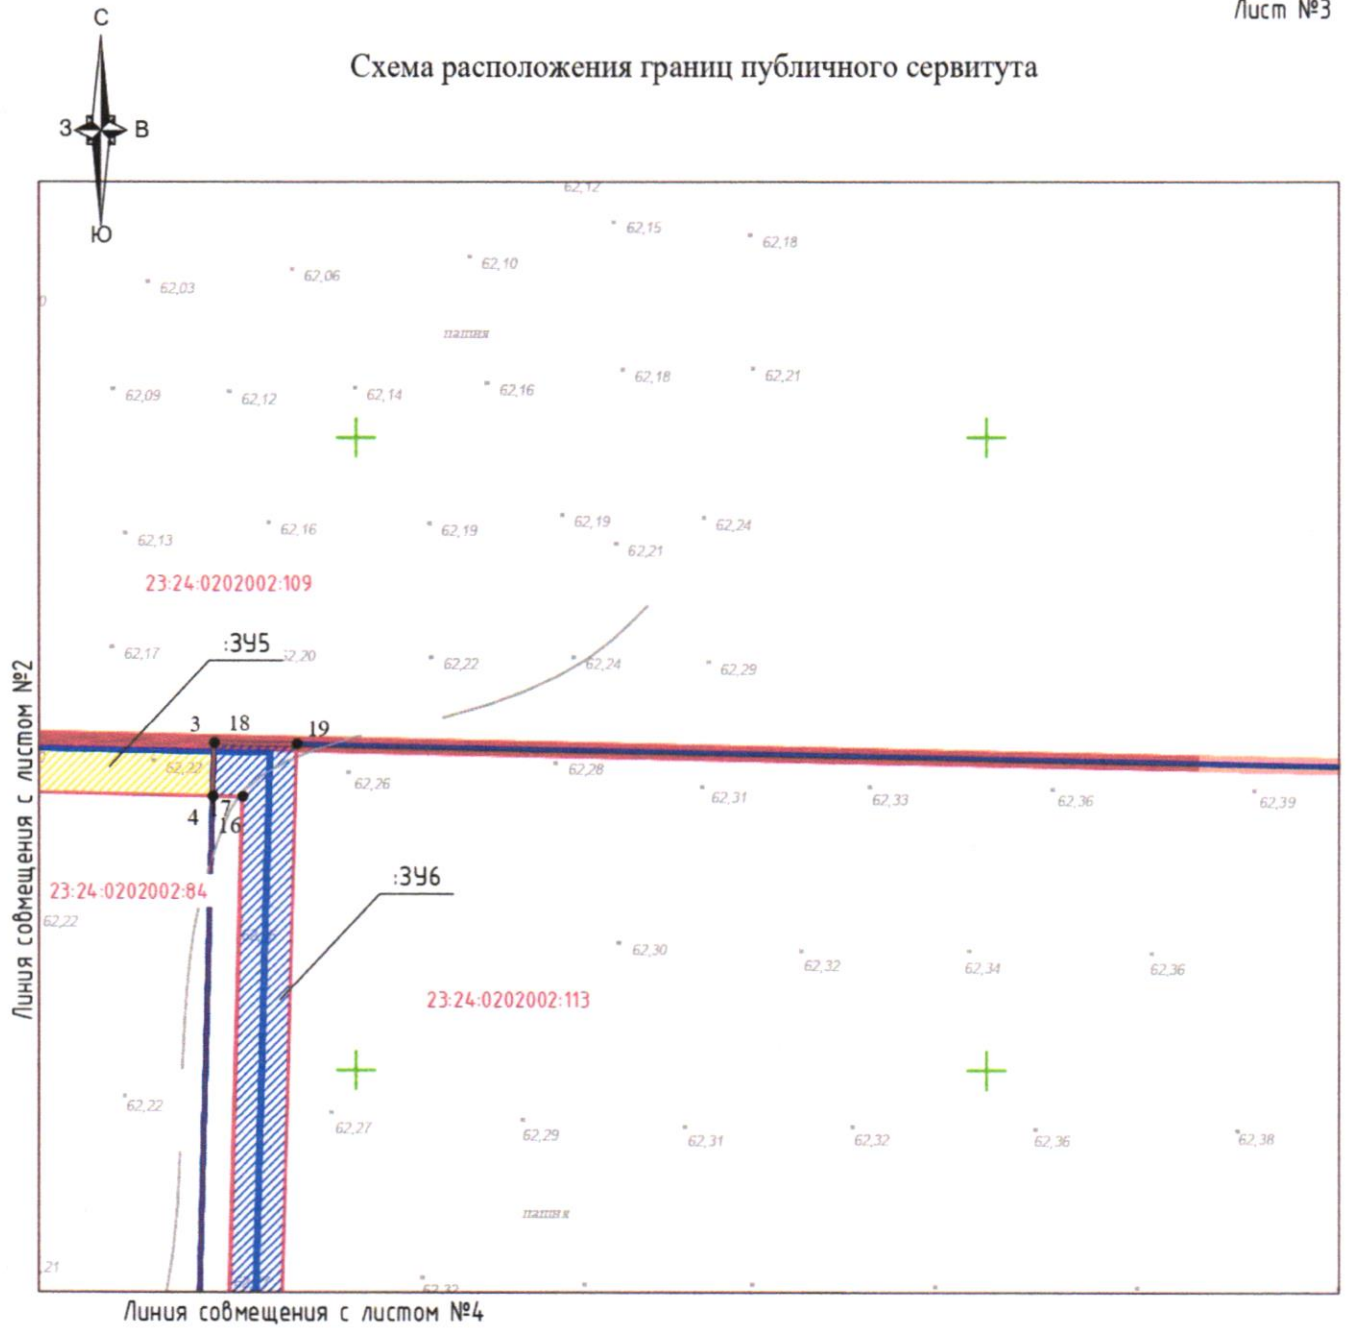
- 23:24:0202002:100 - кадастровый номер участка, занесенного в ЕГРН
-  - проектируемая ось газопровода
-  - граница проектируемого сервитута
- 1 ● - характерная точка границы земельного участка
-  - часть земельного участка для строительства газопровода в границах земельного участка с КН 23:24:0202002:100
-  - часть земельного участка для строительства газопровода в границах земельного участка с КН 23:24:0202002:84
-  - часть земельного участка для строительства газопровода в границах земельного участка с КН 23:24:0000000:200
-  - граница земельного участка согласно сведений ГКУ
-  - граница населенного пункта согласно сведений ГКУ

Схема расположения границ публичного сервитута




Масштаб 1:500

Условные обозначения:

- 23:24:0202002:100 - кадастровый номер участка, занесенного в ЕГРН
- — проектируемая ось газопровода
- — граница проектируемого сервитута
- 1 • - характерная точка границы земельного участка
- - часть земельного участка для строительства газопровода в границах земельного участка с КН 23:24:0202002:84
- - часть земельного участка для строительства газопровода в границах земельного участка с КН 23:24:0202002:113
- — граница земельного участка согласно сведений ГКУ
- — граница населенного пункта согласно сведений ГКУ

Схема расположения границ публичного сервитута

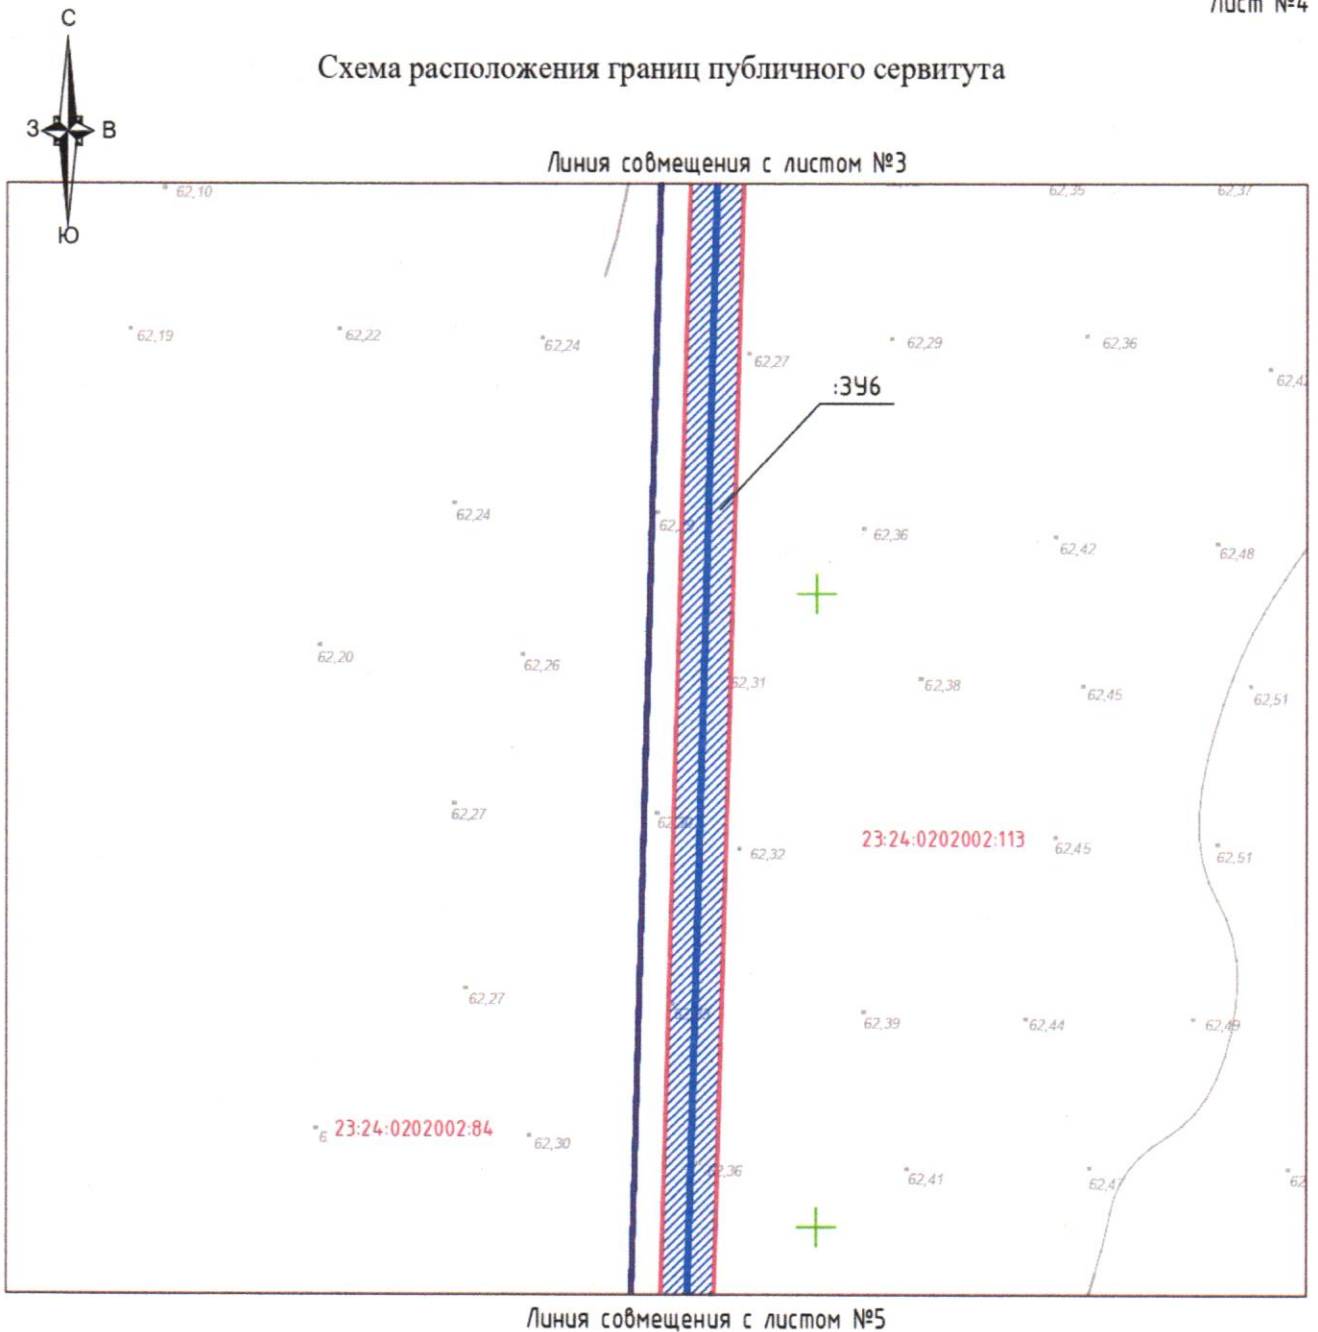

Линия совмещения с листом №5

Масштаб 1:500

Условные обозначения:






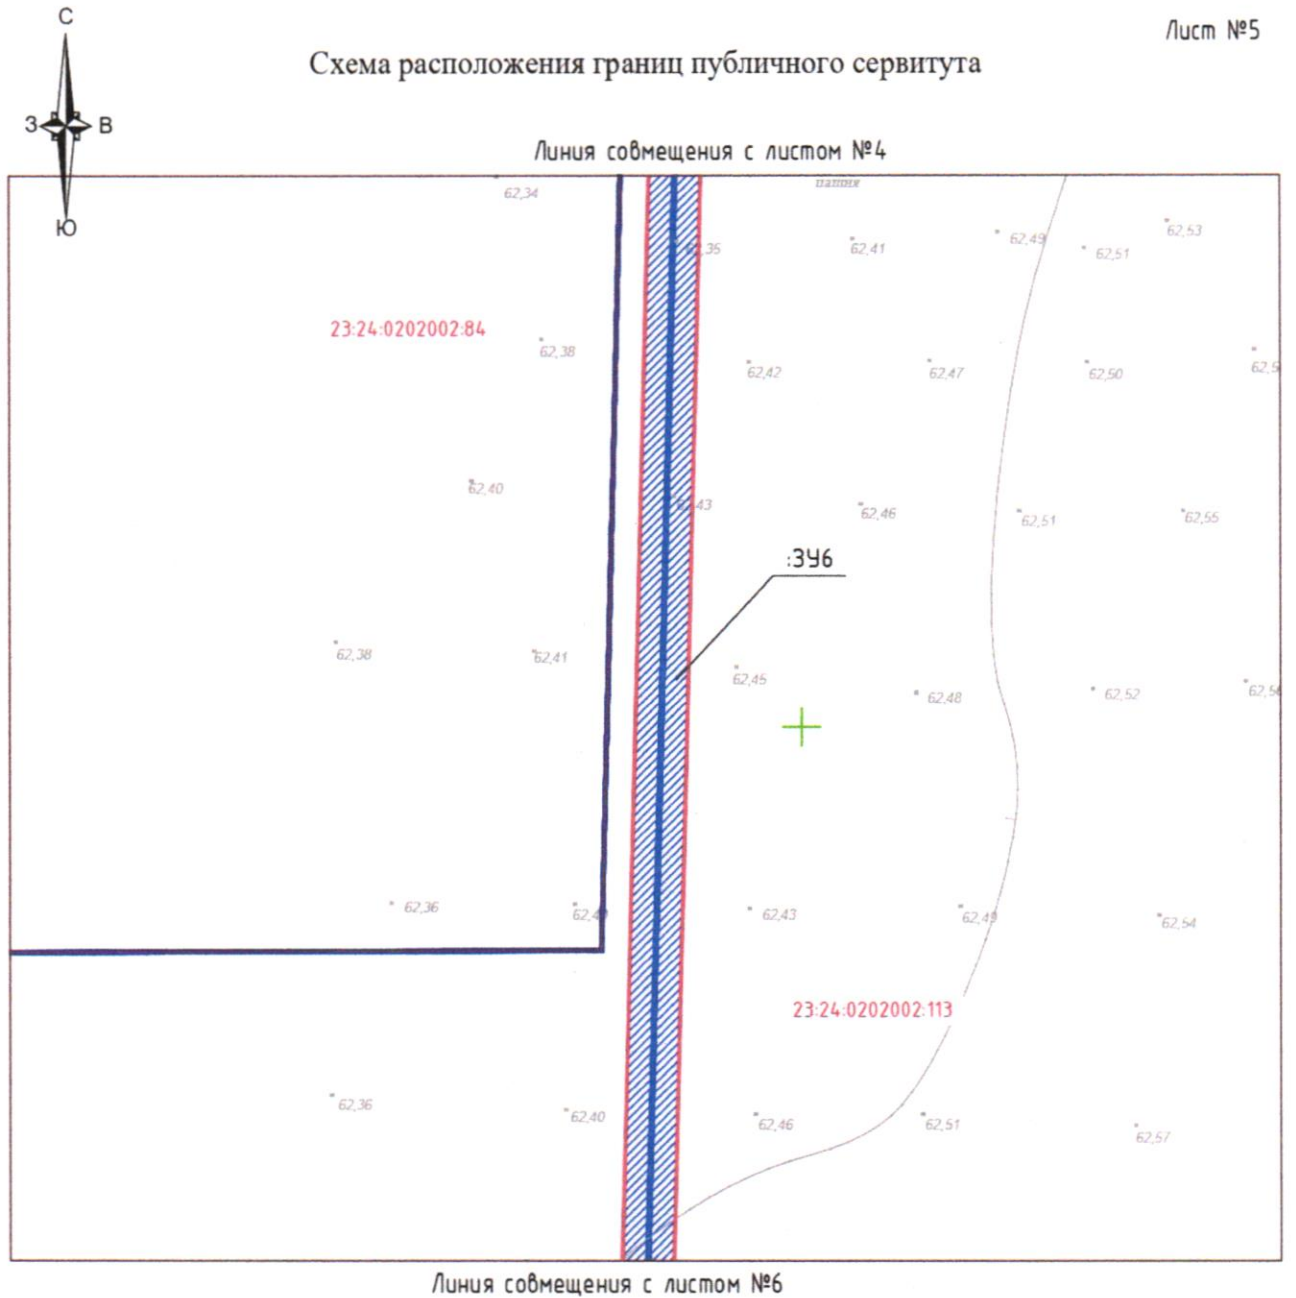
- 23:24:0202002:100 - кадастровый номер участка, занесенного в ЕГРН
-  - проектируемая ось газопровода
-  - граница проектируемого сервитута
- 1 ● - характерная точка границы земельного участка
-  - часть земельного участка для строительства газопровода в границах земельного участка с КН 23:24:0202002:113
-  - граница земельного участка согласно сведений ГКУ
-  - граница населенного пункта согласно сведений ГКУ

Схема расположения границ публичного сервитута



Масштаб 1:500

Условные обозначения:







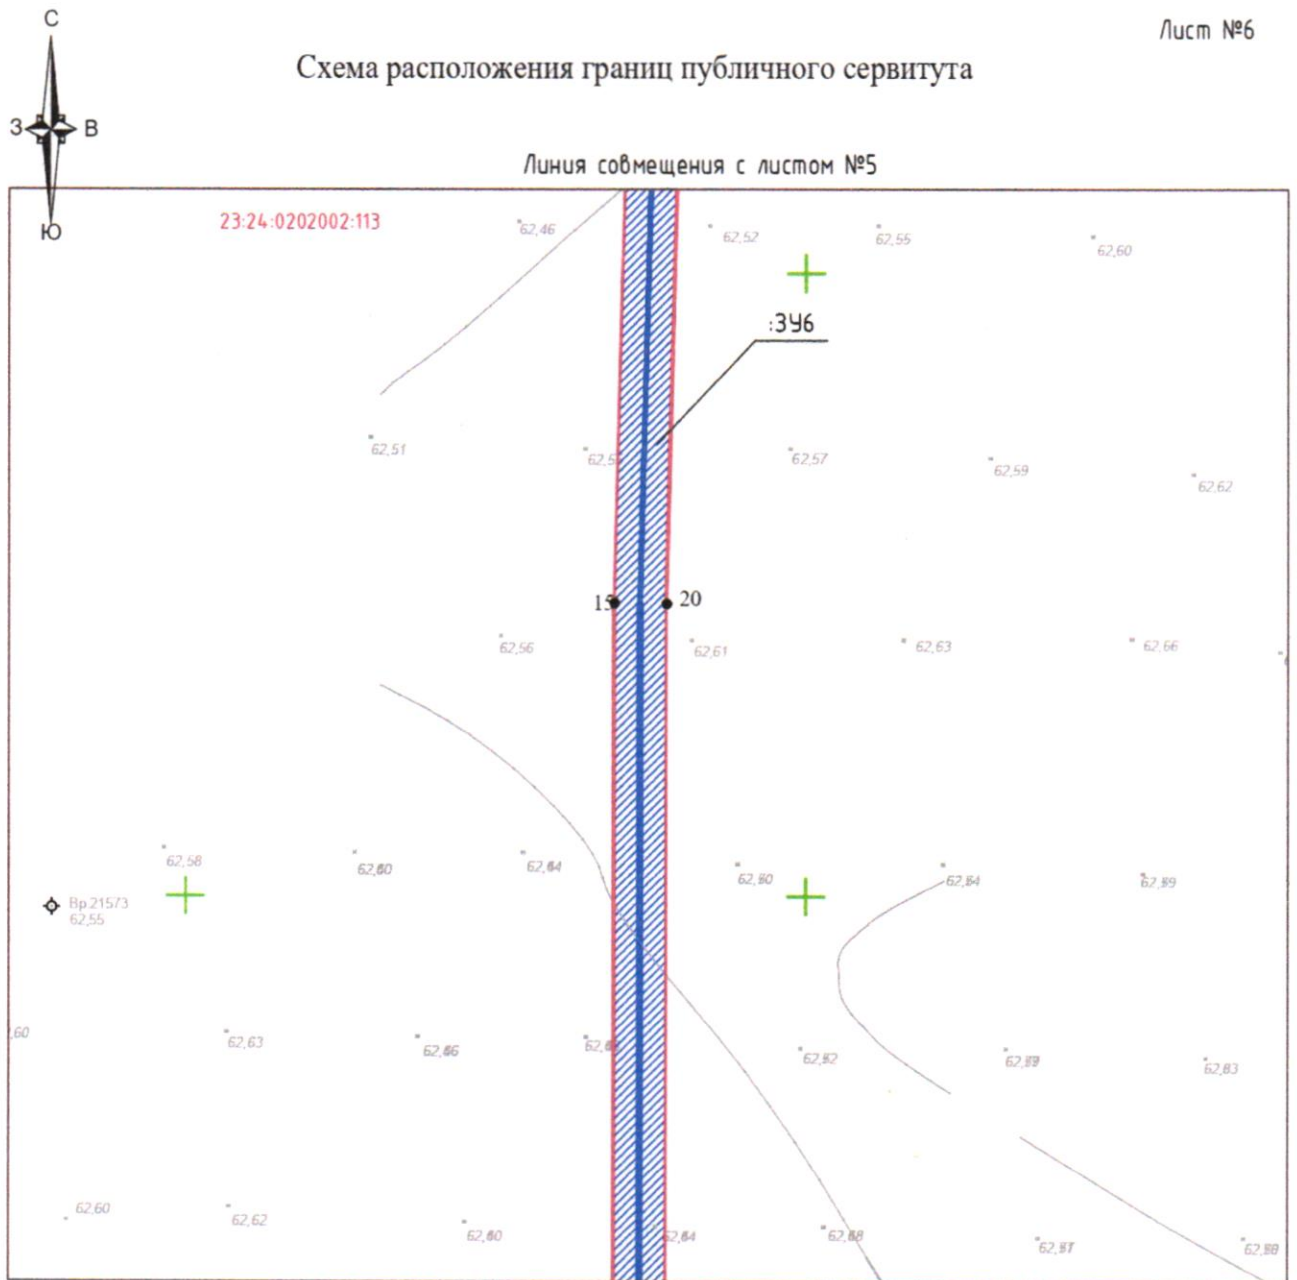
- 23:24:0202002:100 - кадастровый номер участка, занесенного в ЕГРН
-  - проектируемая ось газопровода
-  - граница проектируемого сервитута
-  - характерная точка границы земельного участка
-  - часть земельного участка для строительства газопровода в границах земельного участка с КН 23:24:0202002:113
-  - граница земельного участка согласно сведений ГКУ
-  - граница населенного пункта согласно сведений ГКУ

Схема расположения границ публичного сервитута



Линия совмещения с листом №7

Масштаб 1:500

Условные обозначения:







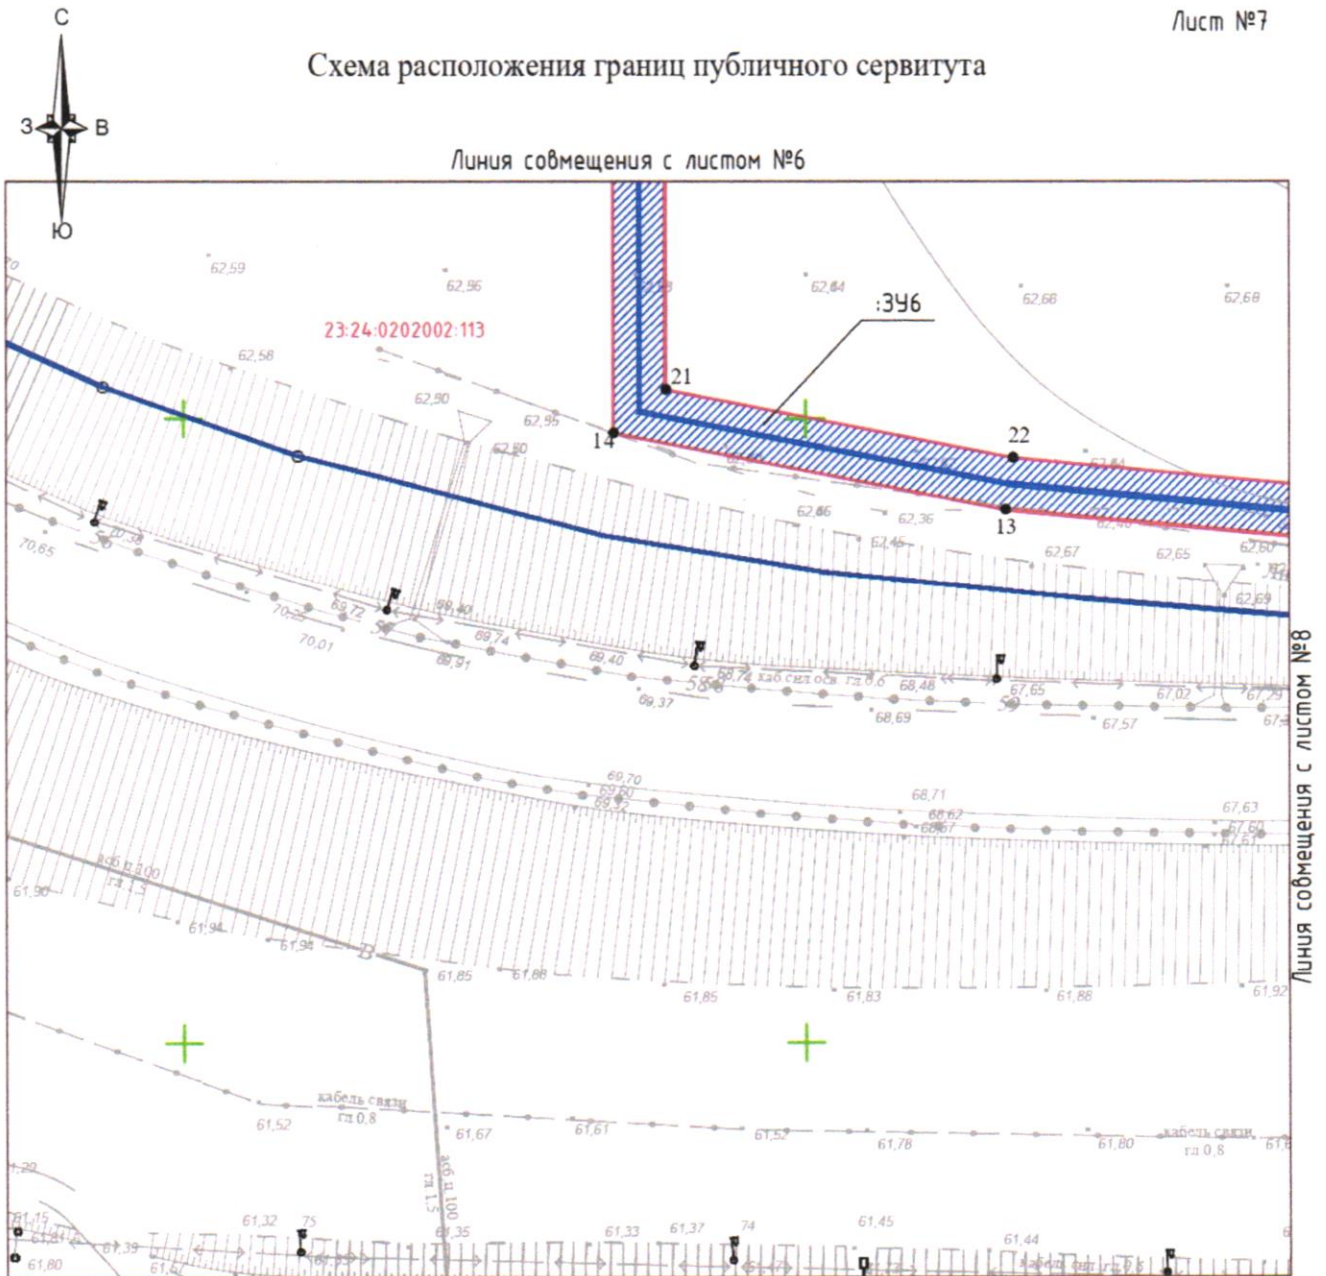
- 23:24:0202002:100 - кадастровый номер участка, занесенного в ЕГРН
-  - проектируемая ось газопровода
-  - граница проектируемого сервитута
-  - характерная точка границы земельного участка
-  - часть земельного участка для строительства газопровода в границах земельного участка с КН 23:24:0202002:113
-  - граница земельного участка согласно сведений ГКУ
-  - граница населенного пункта согласно сведений ГКУ

Схема расположения границ публичного сервитута




Масштаб 1:500

Условные обозначения:

- 23:24:0202002:100 - кадастровый номер участка, занесенного в ЕГРН
- — проектируемая ось газопровода
- — граница проектируемого сервитута
- 1 ● - характерная точка границы земельного участка
- ▨ - часть земельного участка для строительства газопровода в границах земельного участка с КН 23:24:0202002:113
- — граница земельного участка согласно сведений ГКУ
- — граница населенного пункта согласно сведений ГКУ

Схема расположения границ публичного сервитута

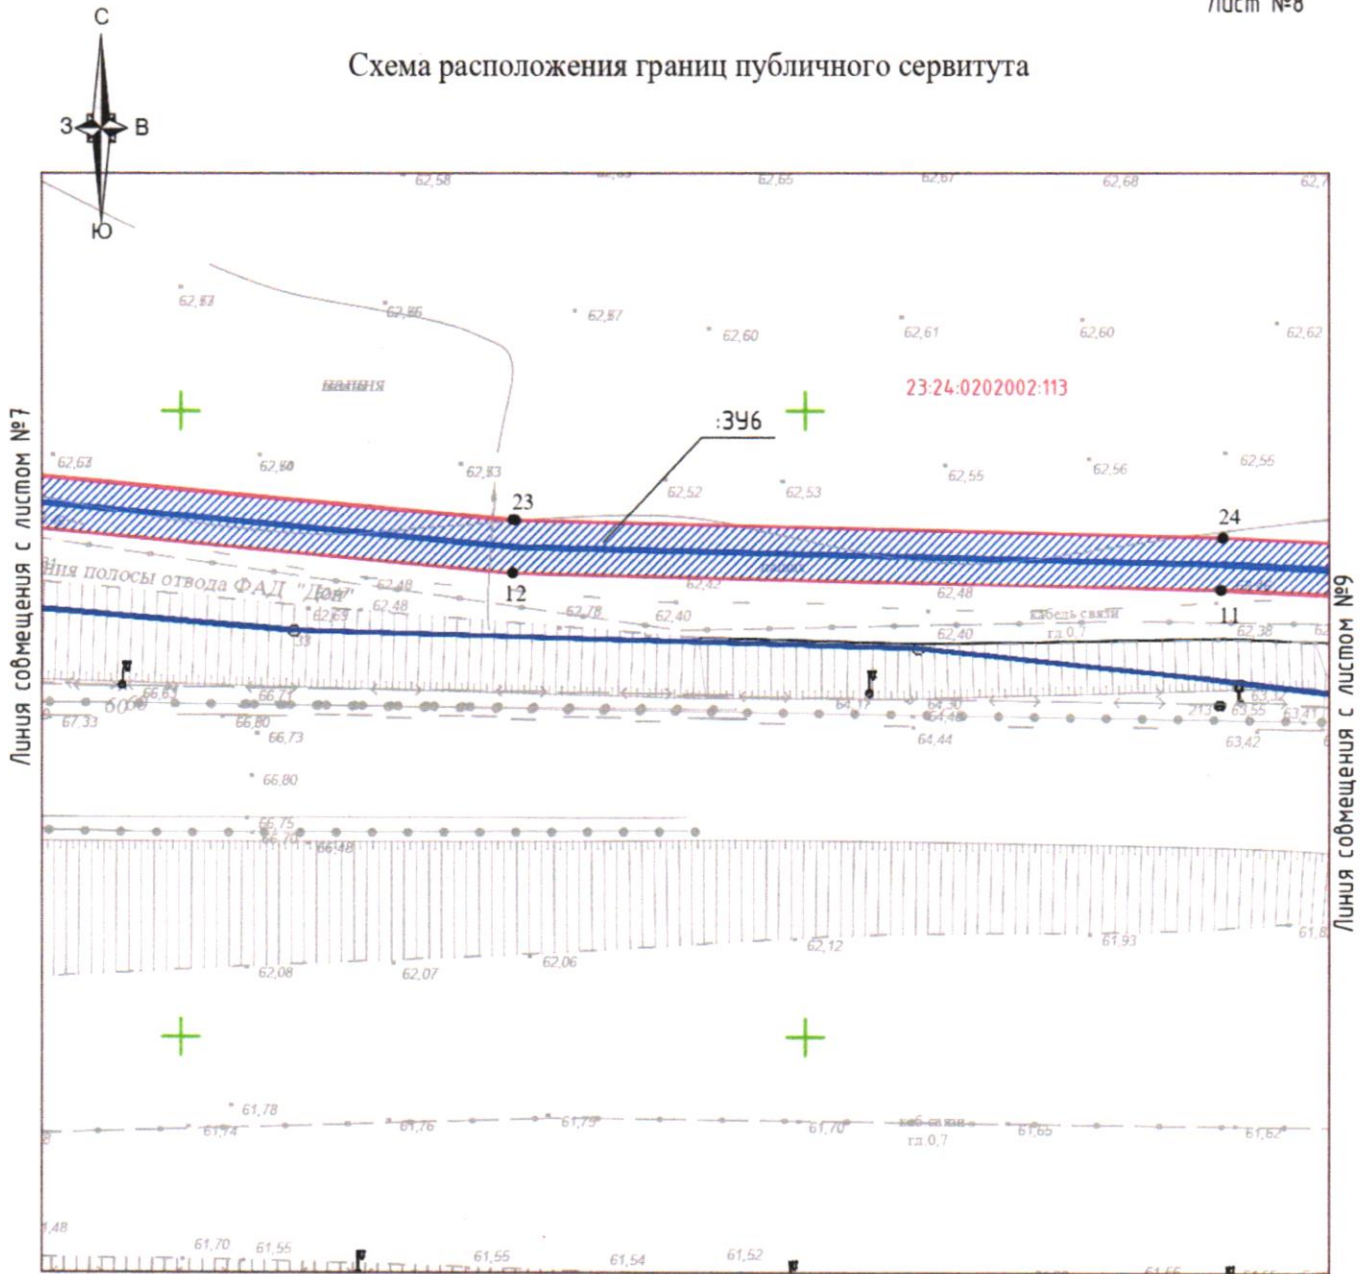

Масштаб 1:500

Условные обозначения:








- 23:24:0202002:100 - кадастровый номер участка, занесенного в ЕГРН
-  - проектируемая ось газопровода
-  - граница проектируемого сервитута
-  - характерная точка границы земельного участка
-  - часть земельного участка для строительства газопровода в границах земельного участка с КН 23:24:0202002:113
-  - граница земельного участка согласно сведений ГКУ
-  - граница населенного пункта согласно сведений ГКУ

Схема расположения границ публичного сервитута



Условные обозначения:



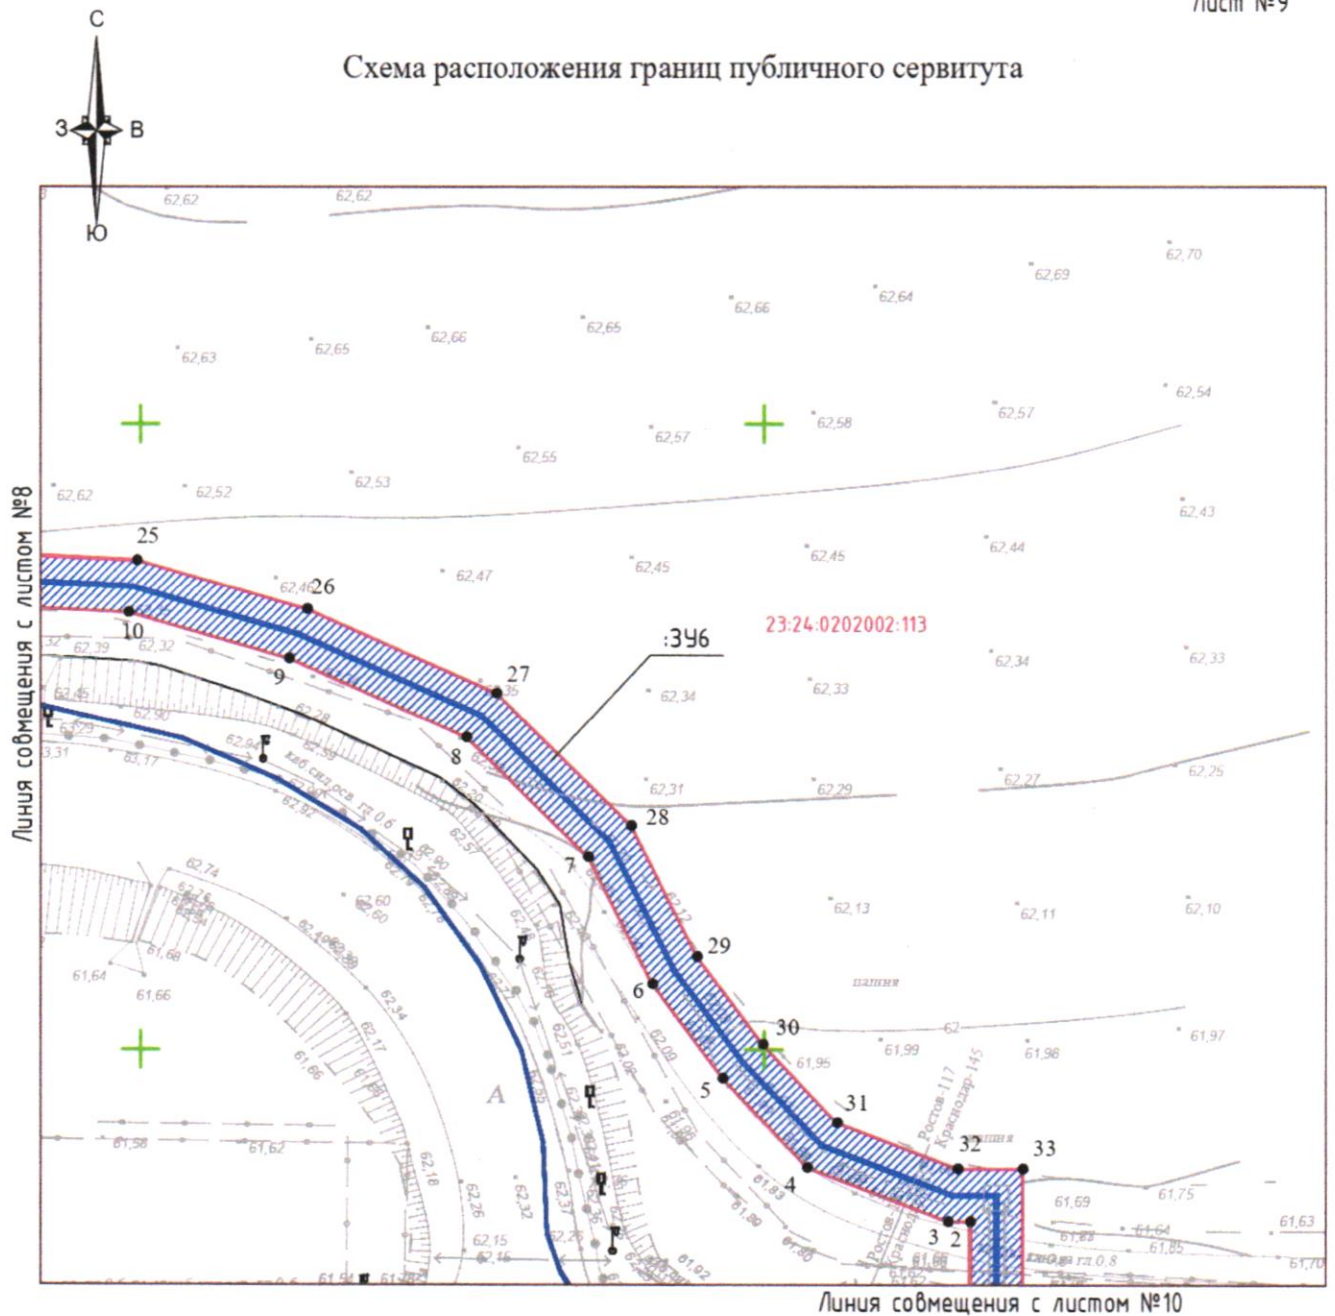


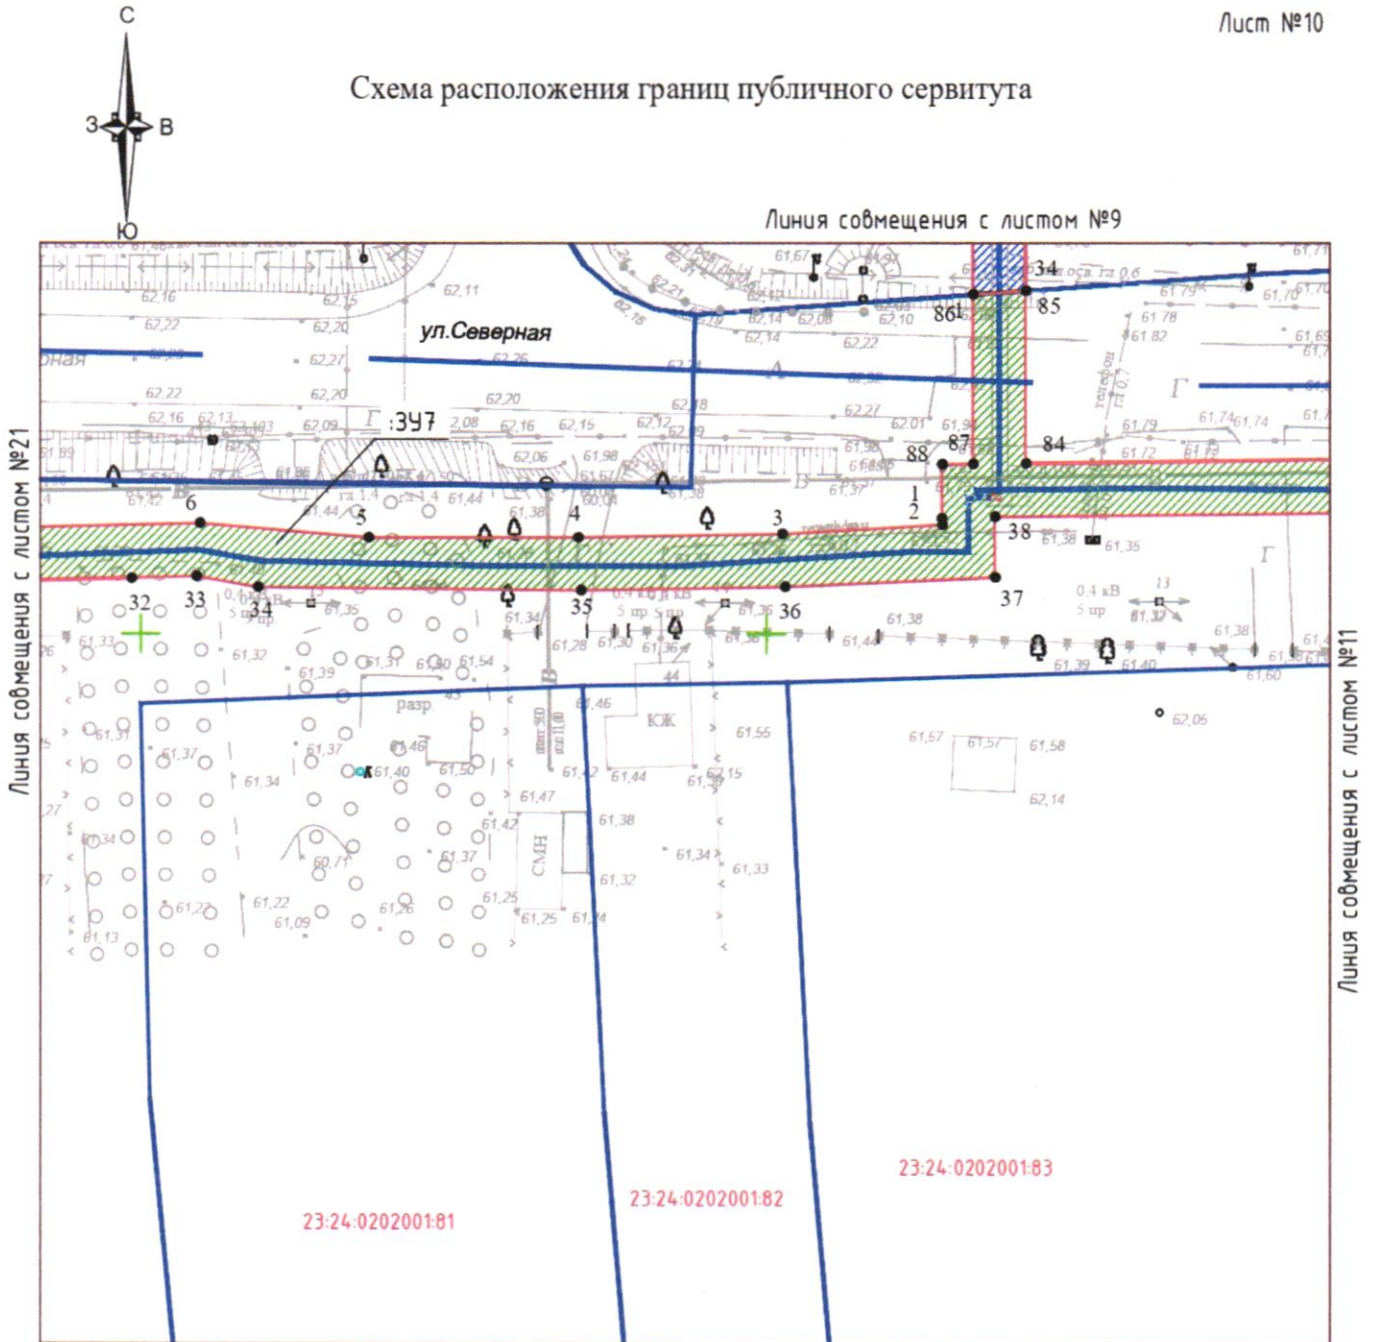
- 23:24:0202002:100 - кадастровый номер участка, занесенного в ЕГРН
-  - проектируемая ось газопровода
-  - граница проектируемого сервитута
- 1 ● - характерная точка границы земельного участка
-  - часть земельного участка для строительства газопровода в границах земельного участка с КН 23:24:0202002:113
-  - граница земельного участка согласно сведений ГКУ
-  - граница населенного пункта согласно сведений ГКУ

Схема расположения границ публичного сервитута



Масштаб 1:500

Условные обозначения:








- 23:24:0202002:100 - кадастровый номер участка, занесенного в ЕГРН
-  - проектируемая ось газопровода
-  - граница проектируемого сервитута
- 1 ● - характерная точка границы земельного участка
-  - часть земельного участка для строительства газопровода в границах земельного участка с КН 23:24:0202002:113
-  - часть земельного участка для строительства газопровода в границах земель государственной собственности
-  - граница земельного участка согласно сведений ГКУ
-  - граница населенного пункта согласно сведений ГКУ

Схема расположения границ публичного сервитута



Масштаб 1:500

Условные обозначения:

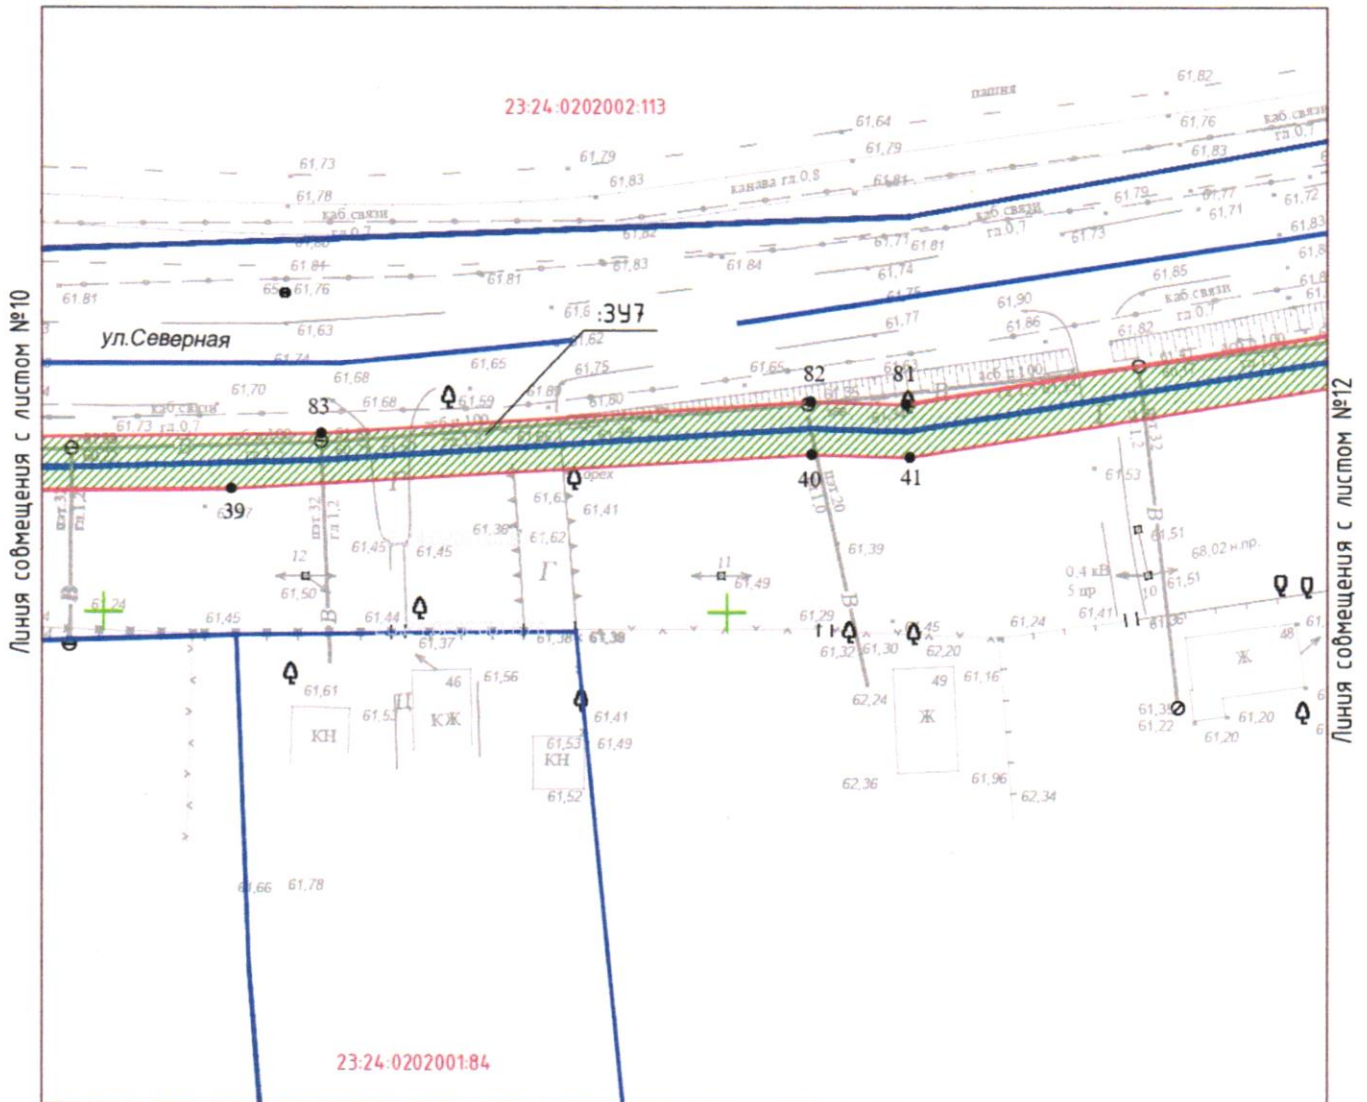




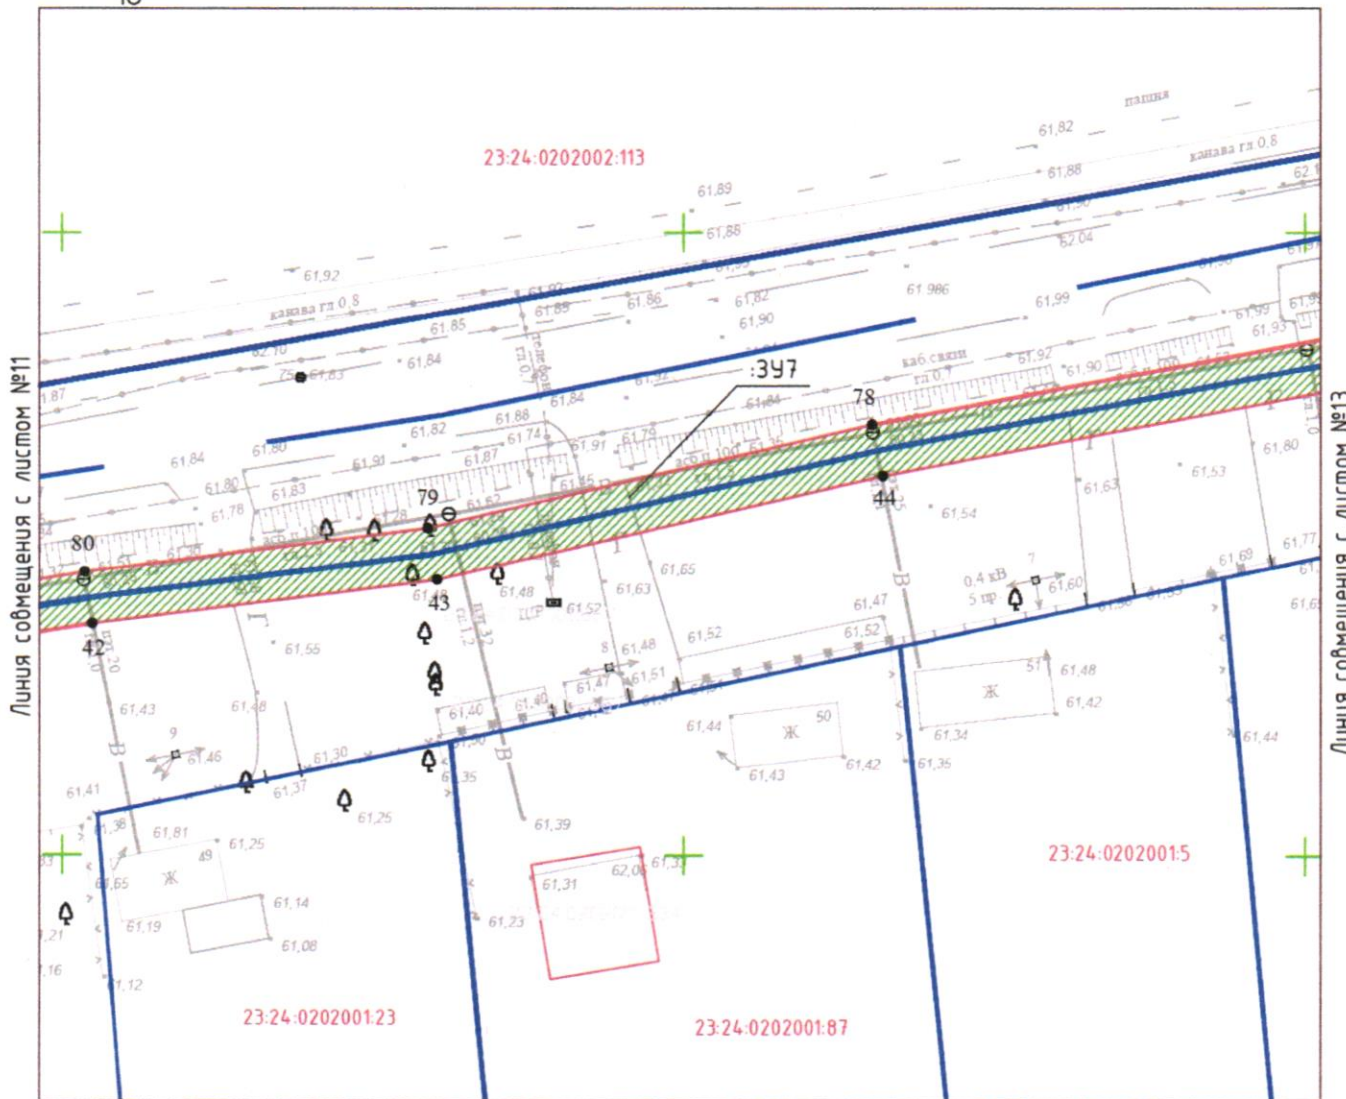
- 23:24:0202002:100 - кадастровый номер участка, занесенного в ЕГРН
-  - проектируемая ось газопровода
-  - граница проектируемого сервитута
- 1 ● - характеристическая точка границы земельного участка
-  - часть земельного участка для строительства газопровода в границах земель государственной собственности
-  - граница земельного участка согласно сведений ГКУ
-  - граница населенного пункта согласно сведений ГКУ

Схема расположения границ публичного сервитута



Масштаб 1:500

Условные обозначения:






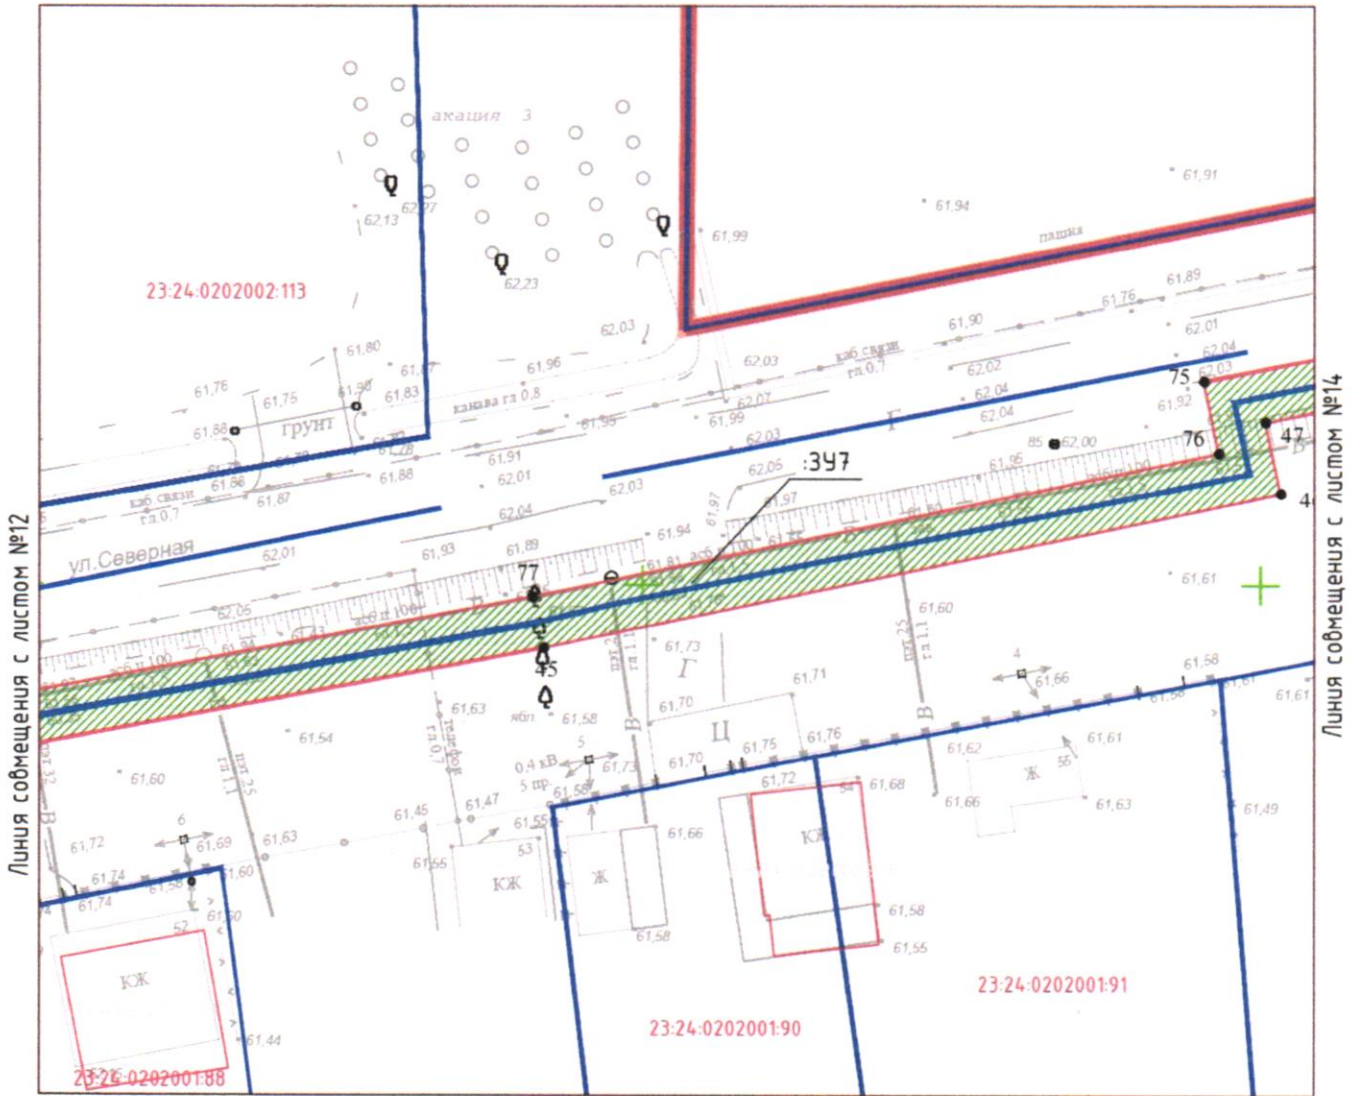
- 23:24:0202002:100 - кадастровый номер участка, занесенного в ЕГРН
-  - проектируемая ось газопровода
-  - граница проектируемого сервитута
- 1 ● - характерная точка границы земельного участка
-  - часть земельного участка для строительства газопровода в границах земель государственной собственности
-  - граница земельного участка согласно сведений ГКУ
-  - граница населенного пункта согласно сведений ГКУ



Схема расположения границ публичного сервитута



Масштаб 1:500

Условные обозначения:






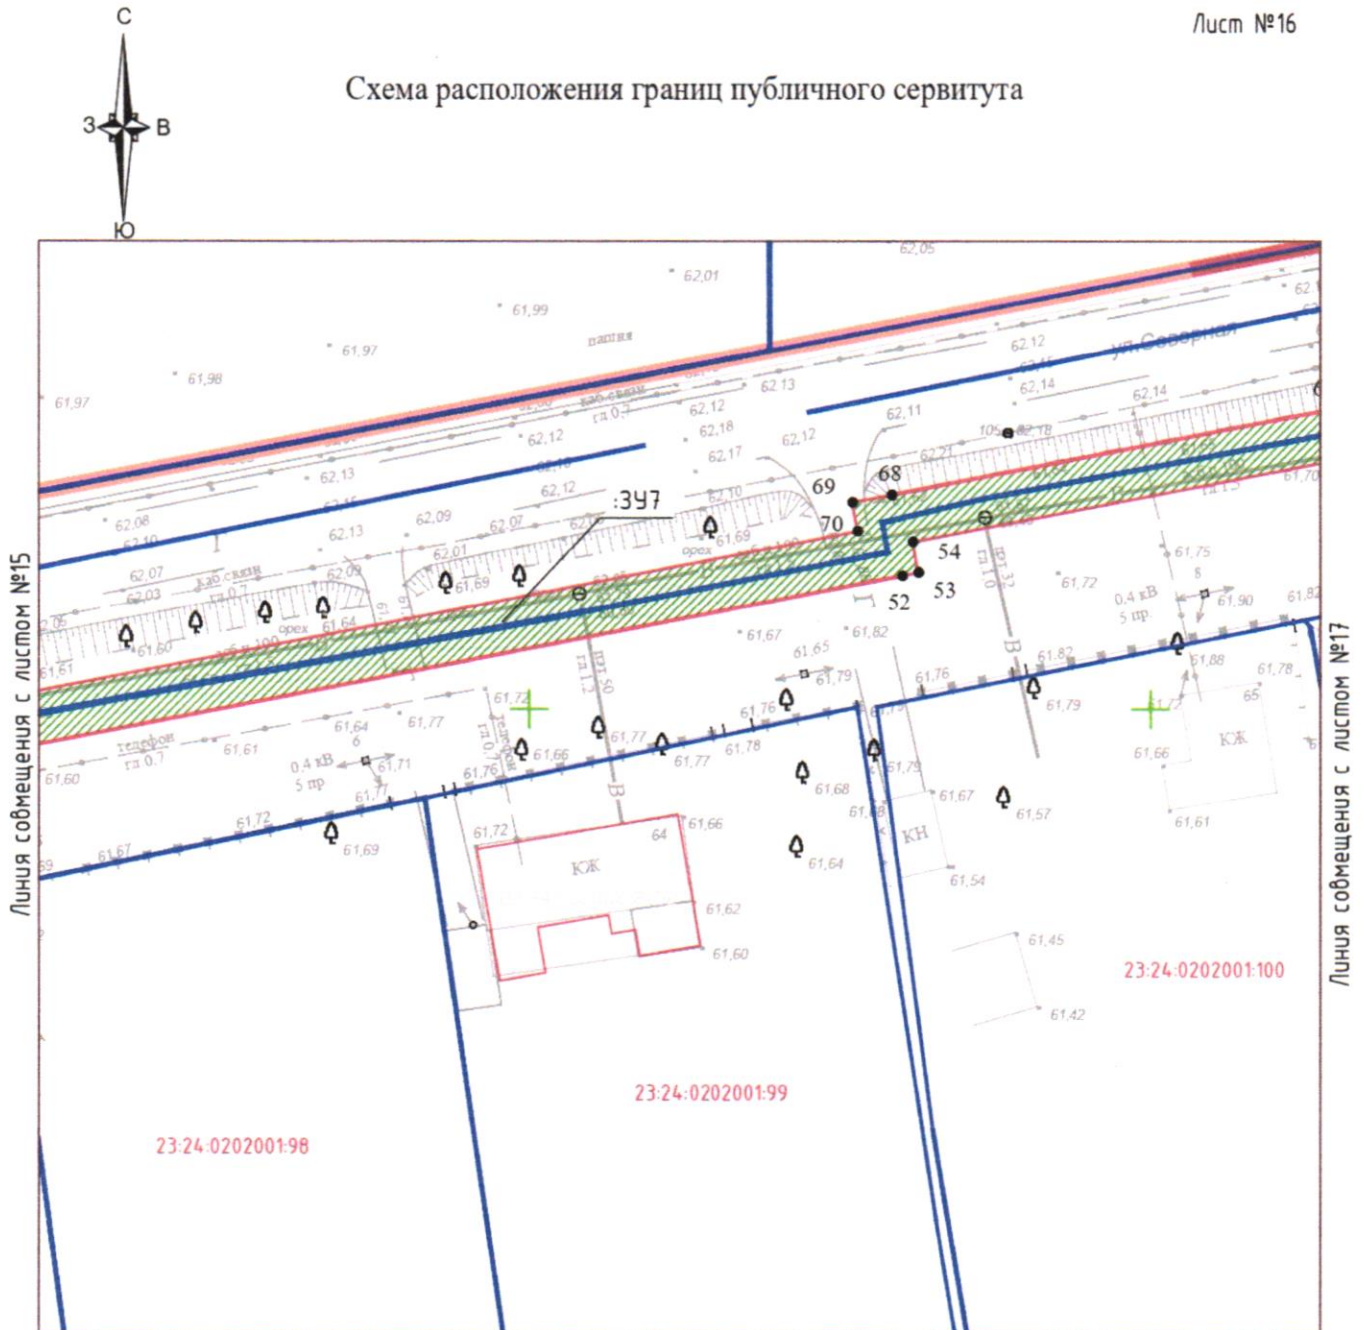
- 23-24-0202002-100 - кадастровый номер участка, занесенного в ЕГРН
-  - проектируемая ось газопровода
-  - граница проектируемого сервитута
- 1 ● - характерная точка границы земельного участка
-  - часть земельного участка для строительства газопровода в границах земель государственной собственности
-  - граница земельного участка согласно сведений ГКУ
-  - граница населенного пункта согласно сведений ГКУ

Схема расположения границ публичного сервитута



Масштаб 1:500

Условные обозначения:








- 23:24:0202002:100 - кадастровый номер участка, занесенного в ЕГРН
-  - проектируемая ось газопровода
-  - граница проектируемого сервитута
-  - характерная точка границы земельного участка
-  - часть земельного участка для строительства газопровода в границах земель государственной собственности
-  - граница земельного участка согласно сведений ГКУ
-  - граница населенного пункта согласно сведений ГКУ

Схема расположения границ публичного сервитута



Условные обозначения:



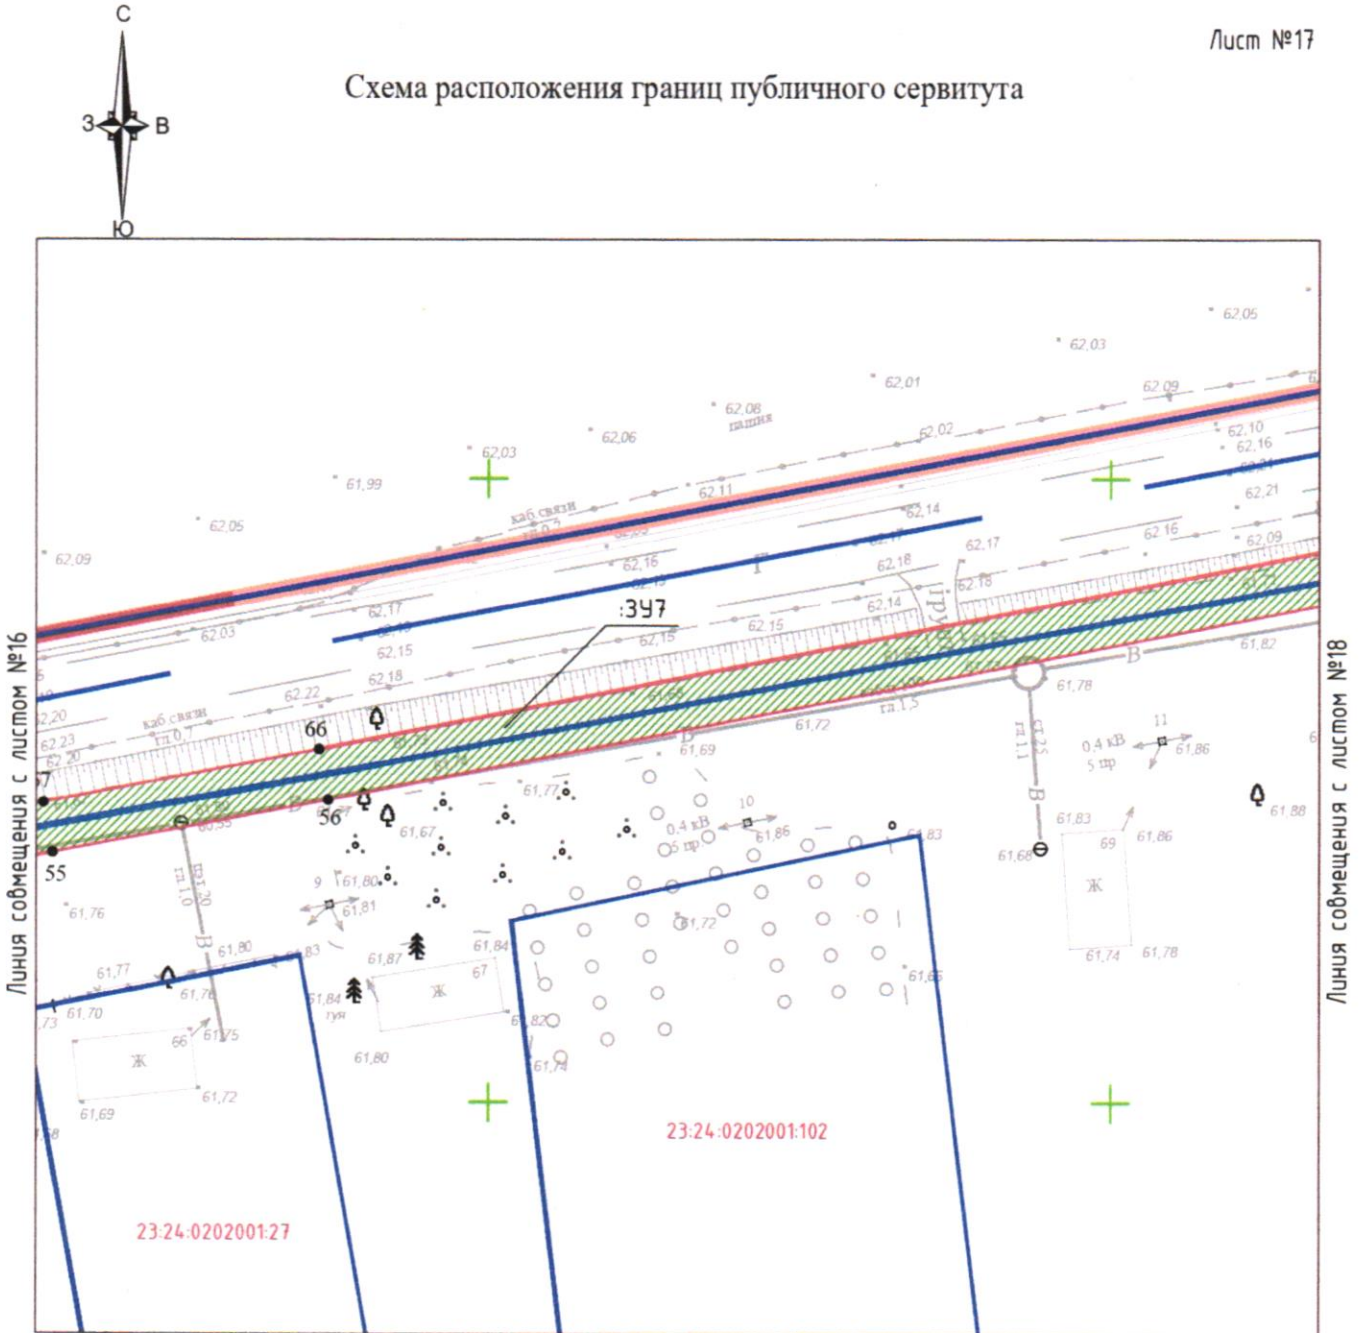




- 23:24:0202002:100 - кадастровый номер участка, занесенного в ЕГРН
-  - проектируемая ось газопровода
-  - граница проектируемого сервитута
-  - характерная точка границы земельного участка
-  - часть земельного участка для строительства газопровода в границах земель государственной собственности
-  - граница земельного участка согласно сведений ГКУ
-  - граница населенного пункта согласно сведений ГКУ

Схема расположения границ публичного сервитута



Масштаб 1:500

Условные обозначения:

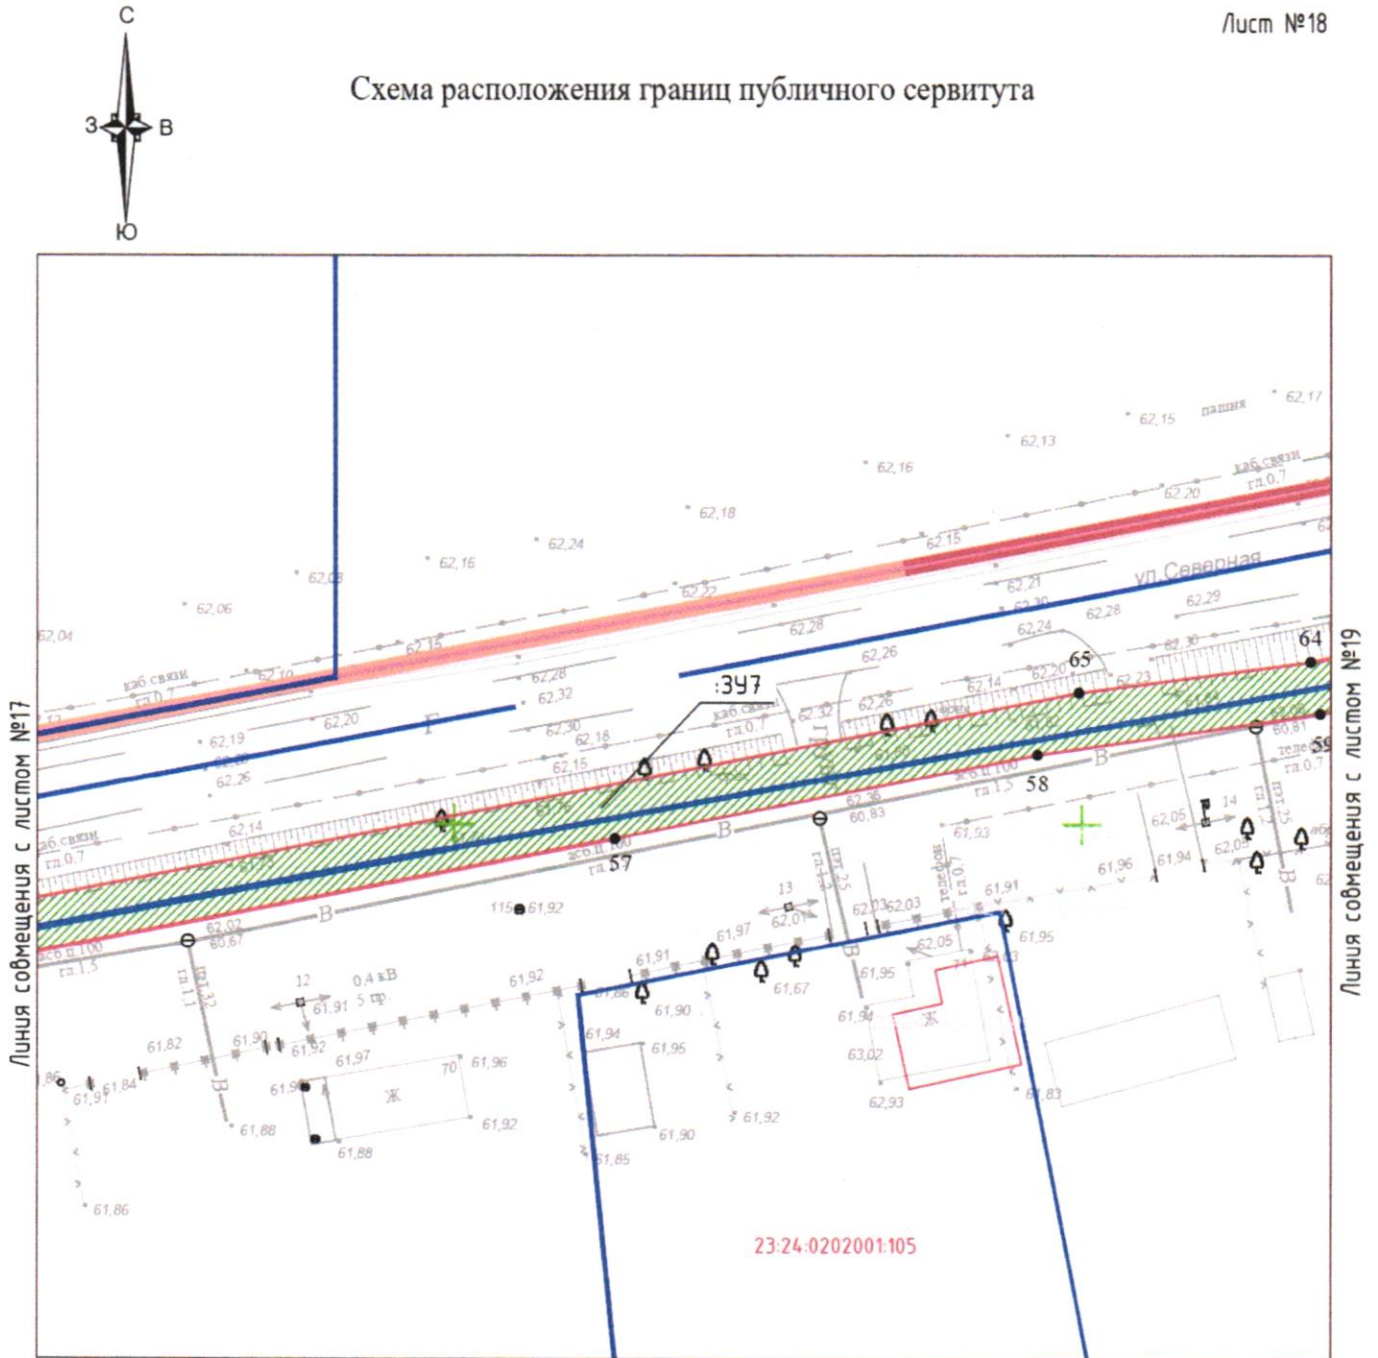





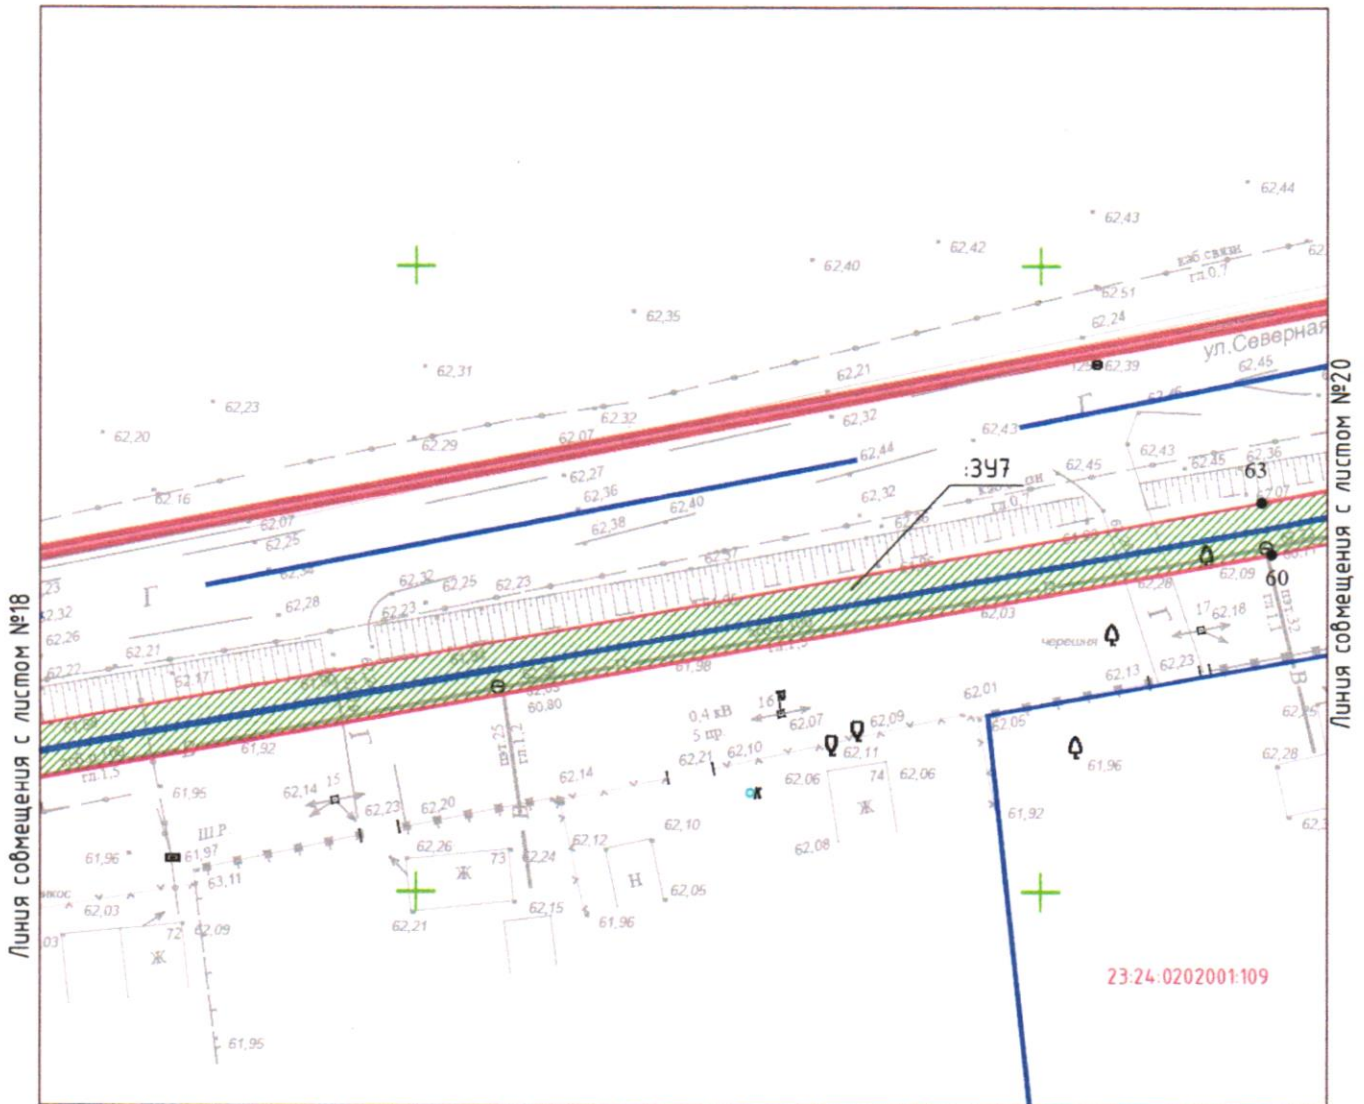
- 23:24:0202002:100 - кадастровый номер участка, занесенного в ЕГРН
-  - проектируемая ось газопровода
-  - граница проектируемого сервитута
-  - характерная точка границы земельного участка
-  - часть земельного участка для строительства газопровода в границах земель государственной собственности
-  - граница земельного участка согласно сведений ГКУ
-  - граница населенного пункта согласно сведений ГКУ



Схема расположения границ публичного сервитута



Масштаб 1:500

Условные обозначения:








- 23:24:0202002:100 - кадастровый номер участка, занесенного в ЕГРН
-  - проектируемая ось газопровода
-  - граница проектируемого сервитута
-  - часть земельного участка для строительства газопровода в границах земель государственной собственности
-  - граница земельного участка согласно сведений ГКУ
-  - граница населенного пункта согласно сведений ГКУ
-  - характерная точка границы земельного участка

Схема расположения границ публичного сервитута



Масштаб 1:500

Условные обозначения:

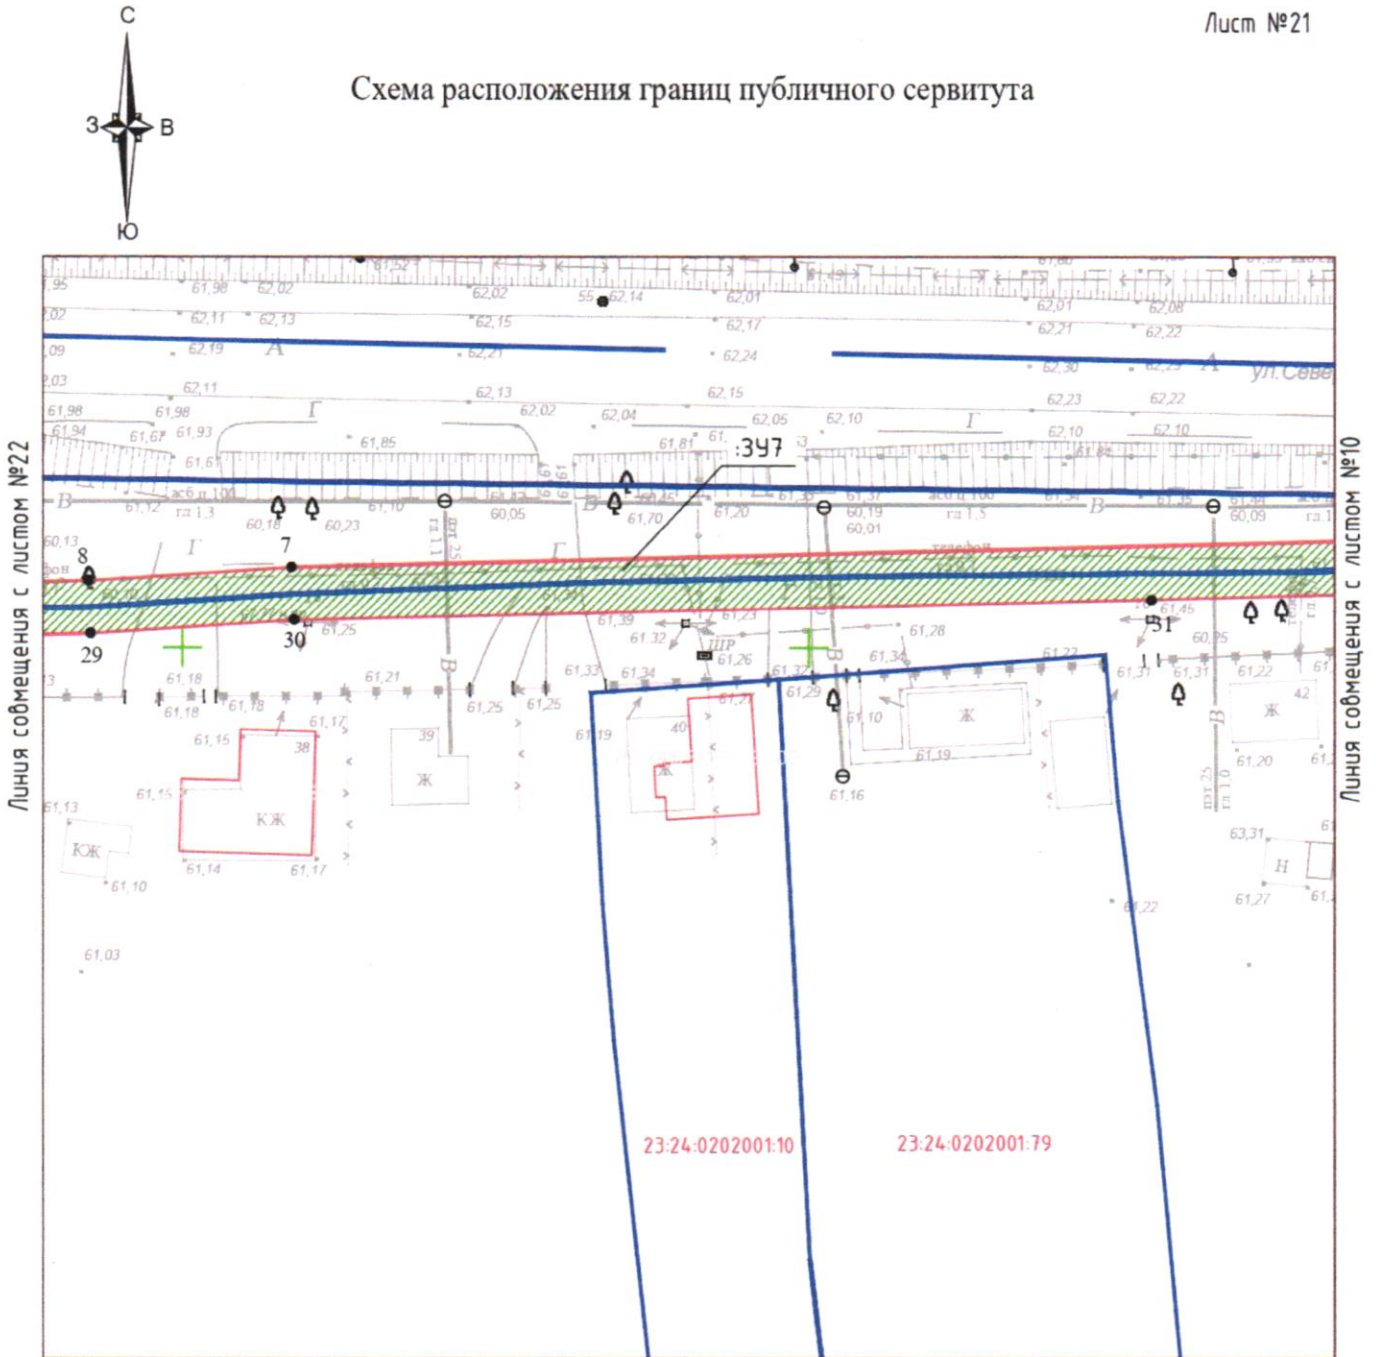




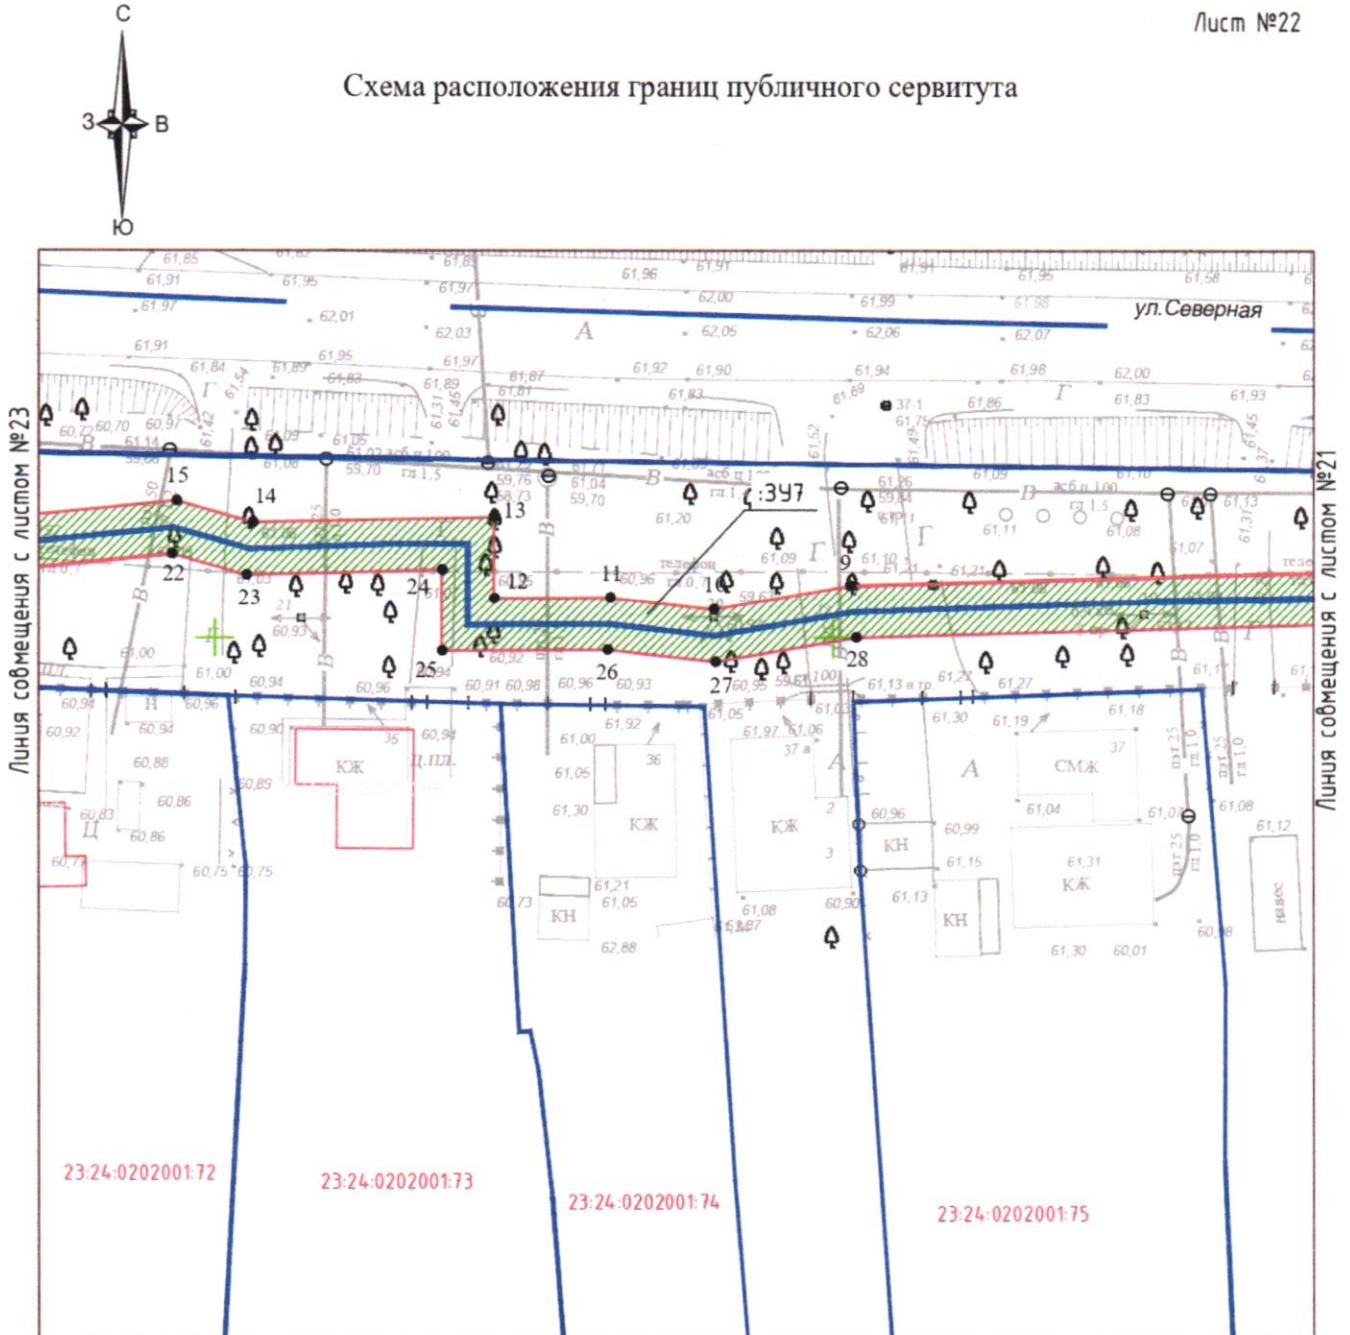
- 23-24-0202002-100 - кадастровый номер участка, занесенного в ЕГРН
-  - проектируемая ось газопровода
-  - граница проектируемого сервитута
- 1 ● - характерная точка границы земельного участка
-  - часть земельного участка для строительства газопровода в границах земель государственной собственности
-  - граница земельного участка согласно сведений ГКУ
-  - граница населенного пункта согласно сведений ГКУ

Схема расположения границ публичного сервитута



Масштаб 1:500

Условные обозначения:














- 23:24-0202002:100 - кадастровый номер участка, занесенного в ЕГРН
-  - проектируемая ось газопровода
-  - граница проектируемого сервитута
-  - характерная точка границы земельного участка
-  - часть земельного участка для строительства газопровода в границах земель государственной собственности
-  - граница земельного участка согласно сведений ГКУ
-  - граница населенного пункта согласно сведений ГКУ

Схема расположения границ публичного сервитута

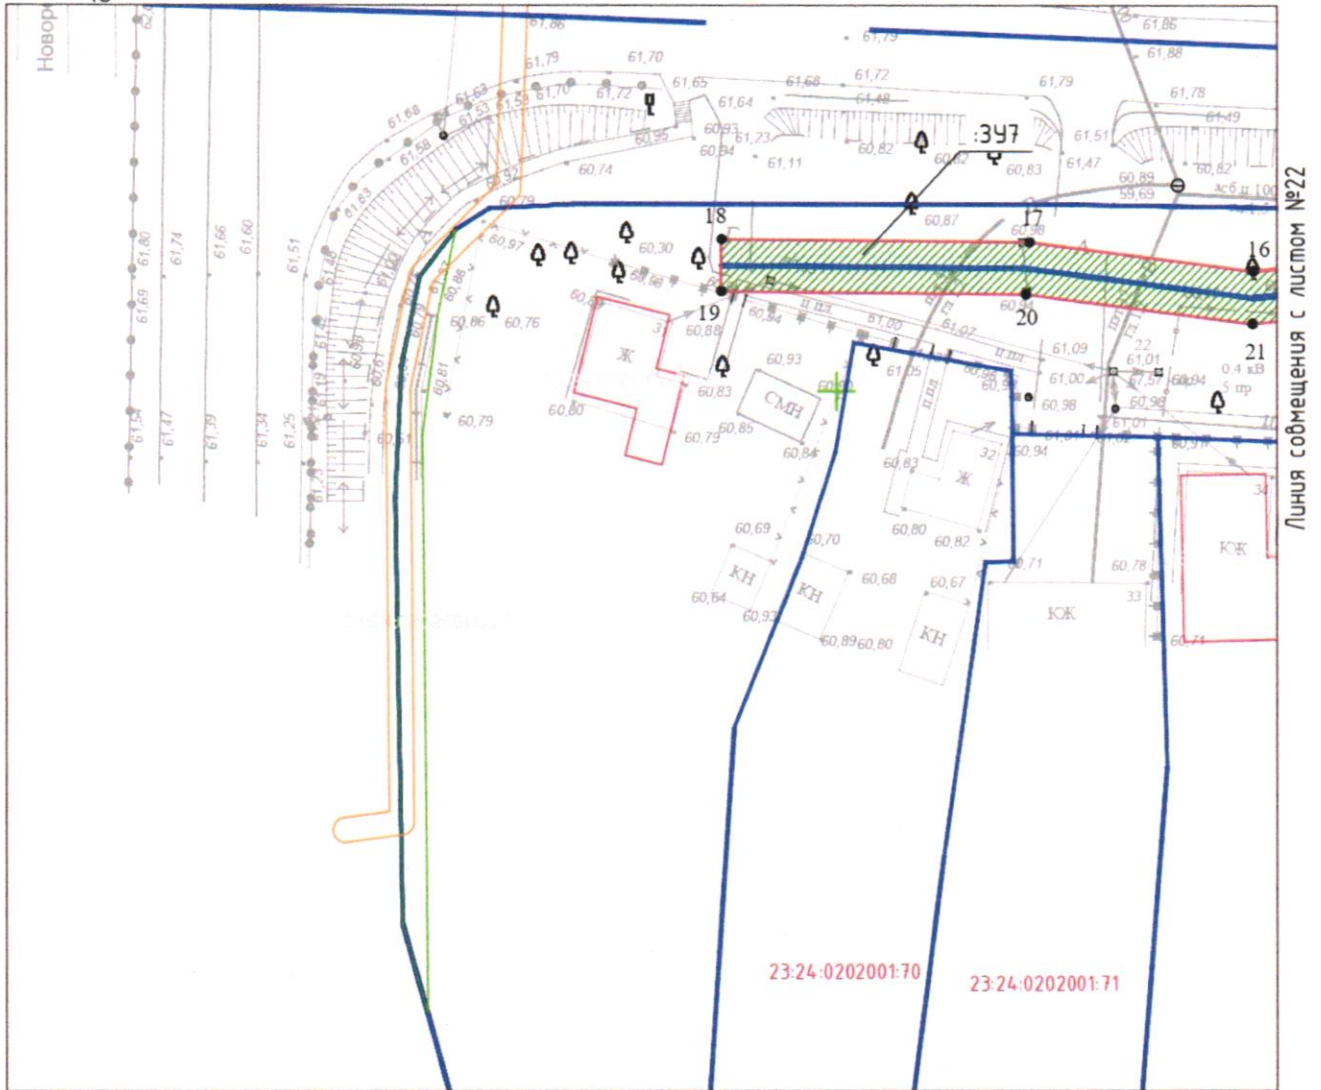

Масштаб 1:500

Условные обозначения:

- 23:24:0202002:100 - кадастровый номер участка, занесенного в ЕГРН
-  - проектируемая ось газопровода
-  - граница проектируемого сервитута
-  - характерная точка границы земельного участка
-  - часть земельного участка для строительства газопровода в границах земель государственной собственности
-  - граница земельного участка согласно сведений ГКУ
-  - граница населенного пункта согласно сведений ГКУ