

Приложение

УТВЕРЖДЕНА

постановлением администрации

муниципального образования

Павловский район

от _____ 2025 г. № _____

**Схема расположения земельного участка или земельных участков на кадастровом
плане территории**


Условный номер земельного участка: 3У1

Площадь земельного участка: 2232 м²

кадастровый квартал 23:24:0502026

Земельный участок

Обозначение характерных точек	Координаты	
	X	Y
1	604214.68	2232441.73
2	604255.58	2232458.28
3	604249.28	2232482.07
4	604213.23	2232469.99
5	604194.58	2232463.83
6	604190.79	2232462.47
7	604181.88	2232458.93
8	604169.81	2232455.14
9	604180.11	2232427.51

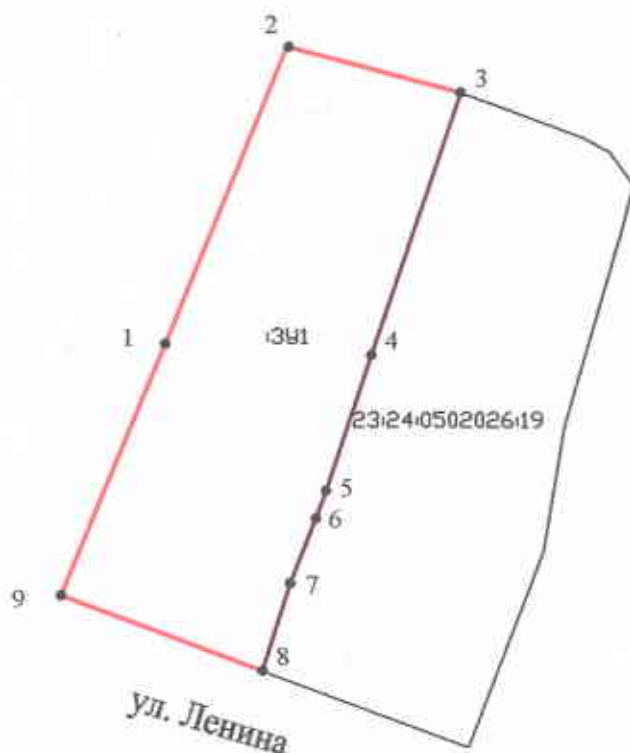

Масштаб 1:1000

Условные обозначения:

- 23:24:0502026.19 - кадастровый номер участка, занесенного в ЕГРН
- — — — — - граница кадастрового квартала
- — — — — - граница земельного участка
- - характерная точка границы земельного участка