

УТВЕРЖДЕНО
приказом Минэнерго России

от «___» _____ 201__ г. № ____

ДОКУМЕНТАЦИЯ
по планировке территории
(проект планировки и проект межевания территории)

«МН «Лисичанск - Тихорецк 1». Участок «Родионовская-1-Тихорецк-1».
Замена трубы км. 399,44-402,52, в т.ч. р.Сосыка. DN700. ТРУМН.
Реконструкция»

*Заказчик: Акционерное общество «Черноморские магистральные
нефтепроводы»*

(АО «Черномортранснефть»)

**ДОКУМЕНТАЦИЯ ПО ПЛАНИРОВКЕ ТЕРРИТОРИИ
(ПРОЕКТ ПЛАНИРОВКИ ТЕРРИТОРИИ,
СОДЕРЖАЩИЙ ПРОЕКТ МЕЖЕВАНИЯ ТЕРРИТОРИИ)**

ТОМ 4

**МАТЕРИАЛЫ ПО ОБОСНОВАНИЮ ПРОЕКТА ПЛАНИРОВКИ
ТЕРРИТОРИИ**

Графическая часть

для размещения объекта:

**«МН «Лисичанск - Тихорецк 1». Участок «Родионовская-1-
Тихорецк-1». Замена трубы км. 399,44-402,52, в т.ч. р.Сосыка.
DN700. ТРУМН. Реконструкция»**



**Автор тома: Общество с ограниченной ответственностью «ЗемЭнергоЦентр»
(ООО «ЗемЭнергоЦентр»)
Краснодар, 2019**

*Заказчик: Акционерное общество «Черноморские магистральные
нефтепроводы»*

(АО «Черномортранснефть»)

**ДОКУМЕНТАЦИЯ ПО ПЛАНИРОВКЕ ТЕРРИТОРИИ
(ПРОЕКТ ПЛАНИРОВКИ ТЕРРИТОРИИ, СОДЕРЖАЩИЙ
ПРОЕКТ МЕЖЕВАНИЯ ТЕРРИТОРИИ)**

ТОМ 4

**МАТЕРИАЛЫ ПО ОБОСНОВАНИЮ ПРОЕКТА ПЛАНИРОВКИ
ТЕРРИТОРИИ**
Графическая часть

для размещения объекта:

*«МН «Лисичанск - Тихорецк 1». Участок «Родионовская-1-
Тихорецк-1». Замена трубы км. 399,44-402,52, в т.ч. р.Сосыка.
DN700. ТРУМН. Реконструкция»*

Директор



В.П. Береговой

**Автор тома: Общество с ограниченной ответственностью «ЗемЭнергоЦентр»
(ООО «ЗемЭнергоЦентр»)
Краснодар, 2019**

Состав проекта

№ п/п	Наименование документов	Кол-во док-тов	Кол-во листов	Номера листов
ТОМ 1. Основная часть проекта планировки территории. Положение о размещении объектов трубопроводного транспорта				
1	Титульный лист	1	3	1-3
2	Состав проекта	1	1	4
3	Положение о размещении объектов трубопроводного транспорта	1	19	5-23
4	Приложение №1 Перечень координат характерных точек границ зон планируемого размещения линейного объекта и координат характерных точек границы зоны демонтируемого линейного объекта	1	10	24-33
5	Приложение №2 Перечень координат характерных точек границ минимально допустимого расстояния от магистрального нефтепровода	1	4	34-37
ТОМ 2. Основная часть проекта планировки территории. Графическая часть				
1	Титульный лист	1	3	1-3
2	Состав проекта	1	1	4
3	Чертеж красных линий М 1:2000	1	5	5-9
4	Приложение к чертежу красных линий	1	6	10-15
5	Чертеж границ зон планируемого размещения линейных объектов, границ зон планируемого размещения линейных объектов, подлежащих переносу (переустройству) из зон планируемого размещения линейных объектов М 1:2000	1	5	16-20
ТОМ 3. Материалы по обоснованию проекта планировки территории. Пояснительная записка				
1	Титульный лист	1	3	1-3
2	Состав проекта	1	1	4
3	Пояснительная записка	1	21	5-25
4	Исходная разрешительная документация	14	66	26-91
5	Материалы и результаты инженерных изысканий CD-диск	1	-	-
6	Сведений из Единого государственного реестра недвижимости CD-диск	1	-	-
ТОМ 4. Материалы по обоснованию проекта планировки территории. Графическая часть				
1	Титульный лист	1	3	1-3
2	Состав проекта	1	1	4
3	Схема расположения элементов планировочной структуры М 1:25000	1	1	5
4	Схема использования территории в период подготовки проекта планировки территории М 1:2000	1	5	6-10
5	Схема границ зон с особыми условиями использования территорий М 1:2000	1	5	11-15
6	Схема границ территорий, подверженных риску возникновения чрезвычайных ситуаций природного и техногенного характера М 1:2000	1	5	16-20
7	Схема конструктивных и планировочных решений М 1:2000	1	5	21-25
ТОМ 5. Основная часть проекта межевания территории. Пояснительная записка				
1	Титульный лист	1	3	1-3
2	Состав проекта	1	1	4
3	Пояснительная записка	1	2	5-6
4	Приложение №1	1	11	7-17
5	Приложение №2	1	21	18-38
ТОМ 6. Основная часть проекта межевания территории. Чертежи межевания территории				
1	Титульный лист	1	3	1-3
2	Состав проекта	1	1	4
3	Чертеж межевания территории М 1:2000	1	4	5-8
ТОМ 7. Материалы по обоснованию проекта межевания территории				
1	Титульный лист	1	3	1-3
2	Состав проекта	1	1	4
3	Чертеж материалов по обоснованию проекта межевания территории М 1:2000	1	4	5-8



НОВОПЕТРОВСКОЕ
СЕЛЬСКОЕ ПОСЕЛЕНИЕ
ПАВЛОВСКОГО РАЙОНА

ПАВЛОВСКОЕ
СЕЛЬСКОЕ ПОСЕЛЕНИЕ

ст. Павловская

балка Водяная

р. Сосыка

- Условные обозначения:
- Граница зоны планируемого размещения линейного объекта
 - Граница зоны демонтируемого линейного объекта
 - Граница территории, в отношении которой осуществляется подготовка проекта планировки
 - Существующая граница населенного пункта
 - Перспективная граница населенного пункта предполагаемая за расчетным сроком генерального плана
- Жилые зоны**
- Зона застройки индивидуальными жилыми домами
 - Зона застройки малоэтажными и среднетажными жилыми домами
- Общественно-деловые зоны**
- Общественно-деловая зона
 - Зона учреждений здравоохранения и социального назначения
 - Зона учреждений образования
- Рекреационные зоны**
- Рекреационные зоны общественного назначения
 - Зона озеленения специального назначения
- Производственные зоны**
- Зона промышленных предприятий
- Зона специального назначения**
- Кладбища
- Зона сельскохозяйственного использования**
- Зона земель сельскохозяйственного использования
 - Зона объектов сельскохозяйственного производства
- Зоны перспективного градостроительного развития**
- Зона застройки индивидуальными жилыми домами
 - Зона застройки малоэтажными и среднетажными жилыми домами
 - Промышленная зона
 - Зона общественного центра
- Рекреационные зоны общественного назначения**
- Потенциальные территории активного экономического развития и инвестиционные зоны
- Инженерная инфраструктура**
- Зона инженерной инфраструктуры
 - Источник питьевого водоснабжения


Транспортная инфраструктура

- Зона транспортной инфраструктуры
 - Автомобильная дорога федерального значения
 - Автомобильная дорога межмуниципального значения
 - Автомобильная дорога регионального значения
 - Автомобильная дорога местного значения
 - Грунтовые дороги
 - Железнодорожная магистраль
 - Полоса отвода железной дороги
- Санитарно-защитные зоны**
- Санитарно-защитные зоны объектов
 - Водоохранная зона
 - Прибрежная защитная полоса
 - Защитная лесополоса
 - Курганы и курганные группы
 - Памятники
 - Культовое сооружение

- Объекты здравоохранения
 - Объекты образования и дошкольного воспитания
 - Объекты связи
 - Объекты культуры
 - Объекты физкультуры и спорта
 - АЗС
 - Пожарное депо
 - Очистные сооружения
- Объекты, проектируемые на территории поселения**
- Проектируемые объекты образования и дошкольного воспитания
 - Проектируемые объекты физкультуры и спорта
 - Проектируемая АЗС
 - Усовершенствованная свалка твердых бытовых отходов
 - Очистные сооружения проектируемые
 - Пожарное депо
 - Культовое сооружение

Примечание:
Границы зон планируемого размещения линейных объектов, подлежащих переносу (перустройству) из зоны планируемого размещения линейного объекта - отсутствуют.

Краснодарский край, Павловский район, Павловское сельское поселение					
Документация по планировке территории (проект планировки территории) для размещения объекта: «МН «Лисичанск-Тихорецк-1». Участок «Родионовская-1 - Тихорецк-1». Замена трубы: км. 399,44-402,52, в т.ч. р.Сосыка. DN700. ТРУМН. Реконструкция»					
Изм.	Колуч.	Лист	№ док.	Подп.	Дата
Директор	Берговой В.П.				
Инженер	Полыжаев О.А.				
Заказчик: АО "Черномортранснефть"				Стадия	Лист
Схема расположения элементов планировочной структуры				1	1
М 1:10000				ООО «ЗемЭнергоЦентр»	

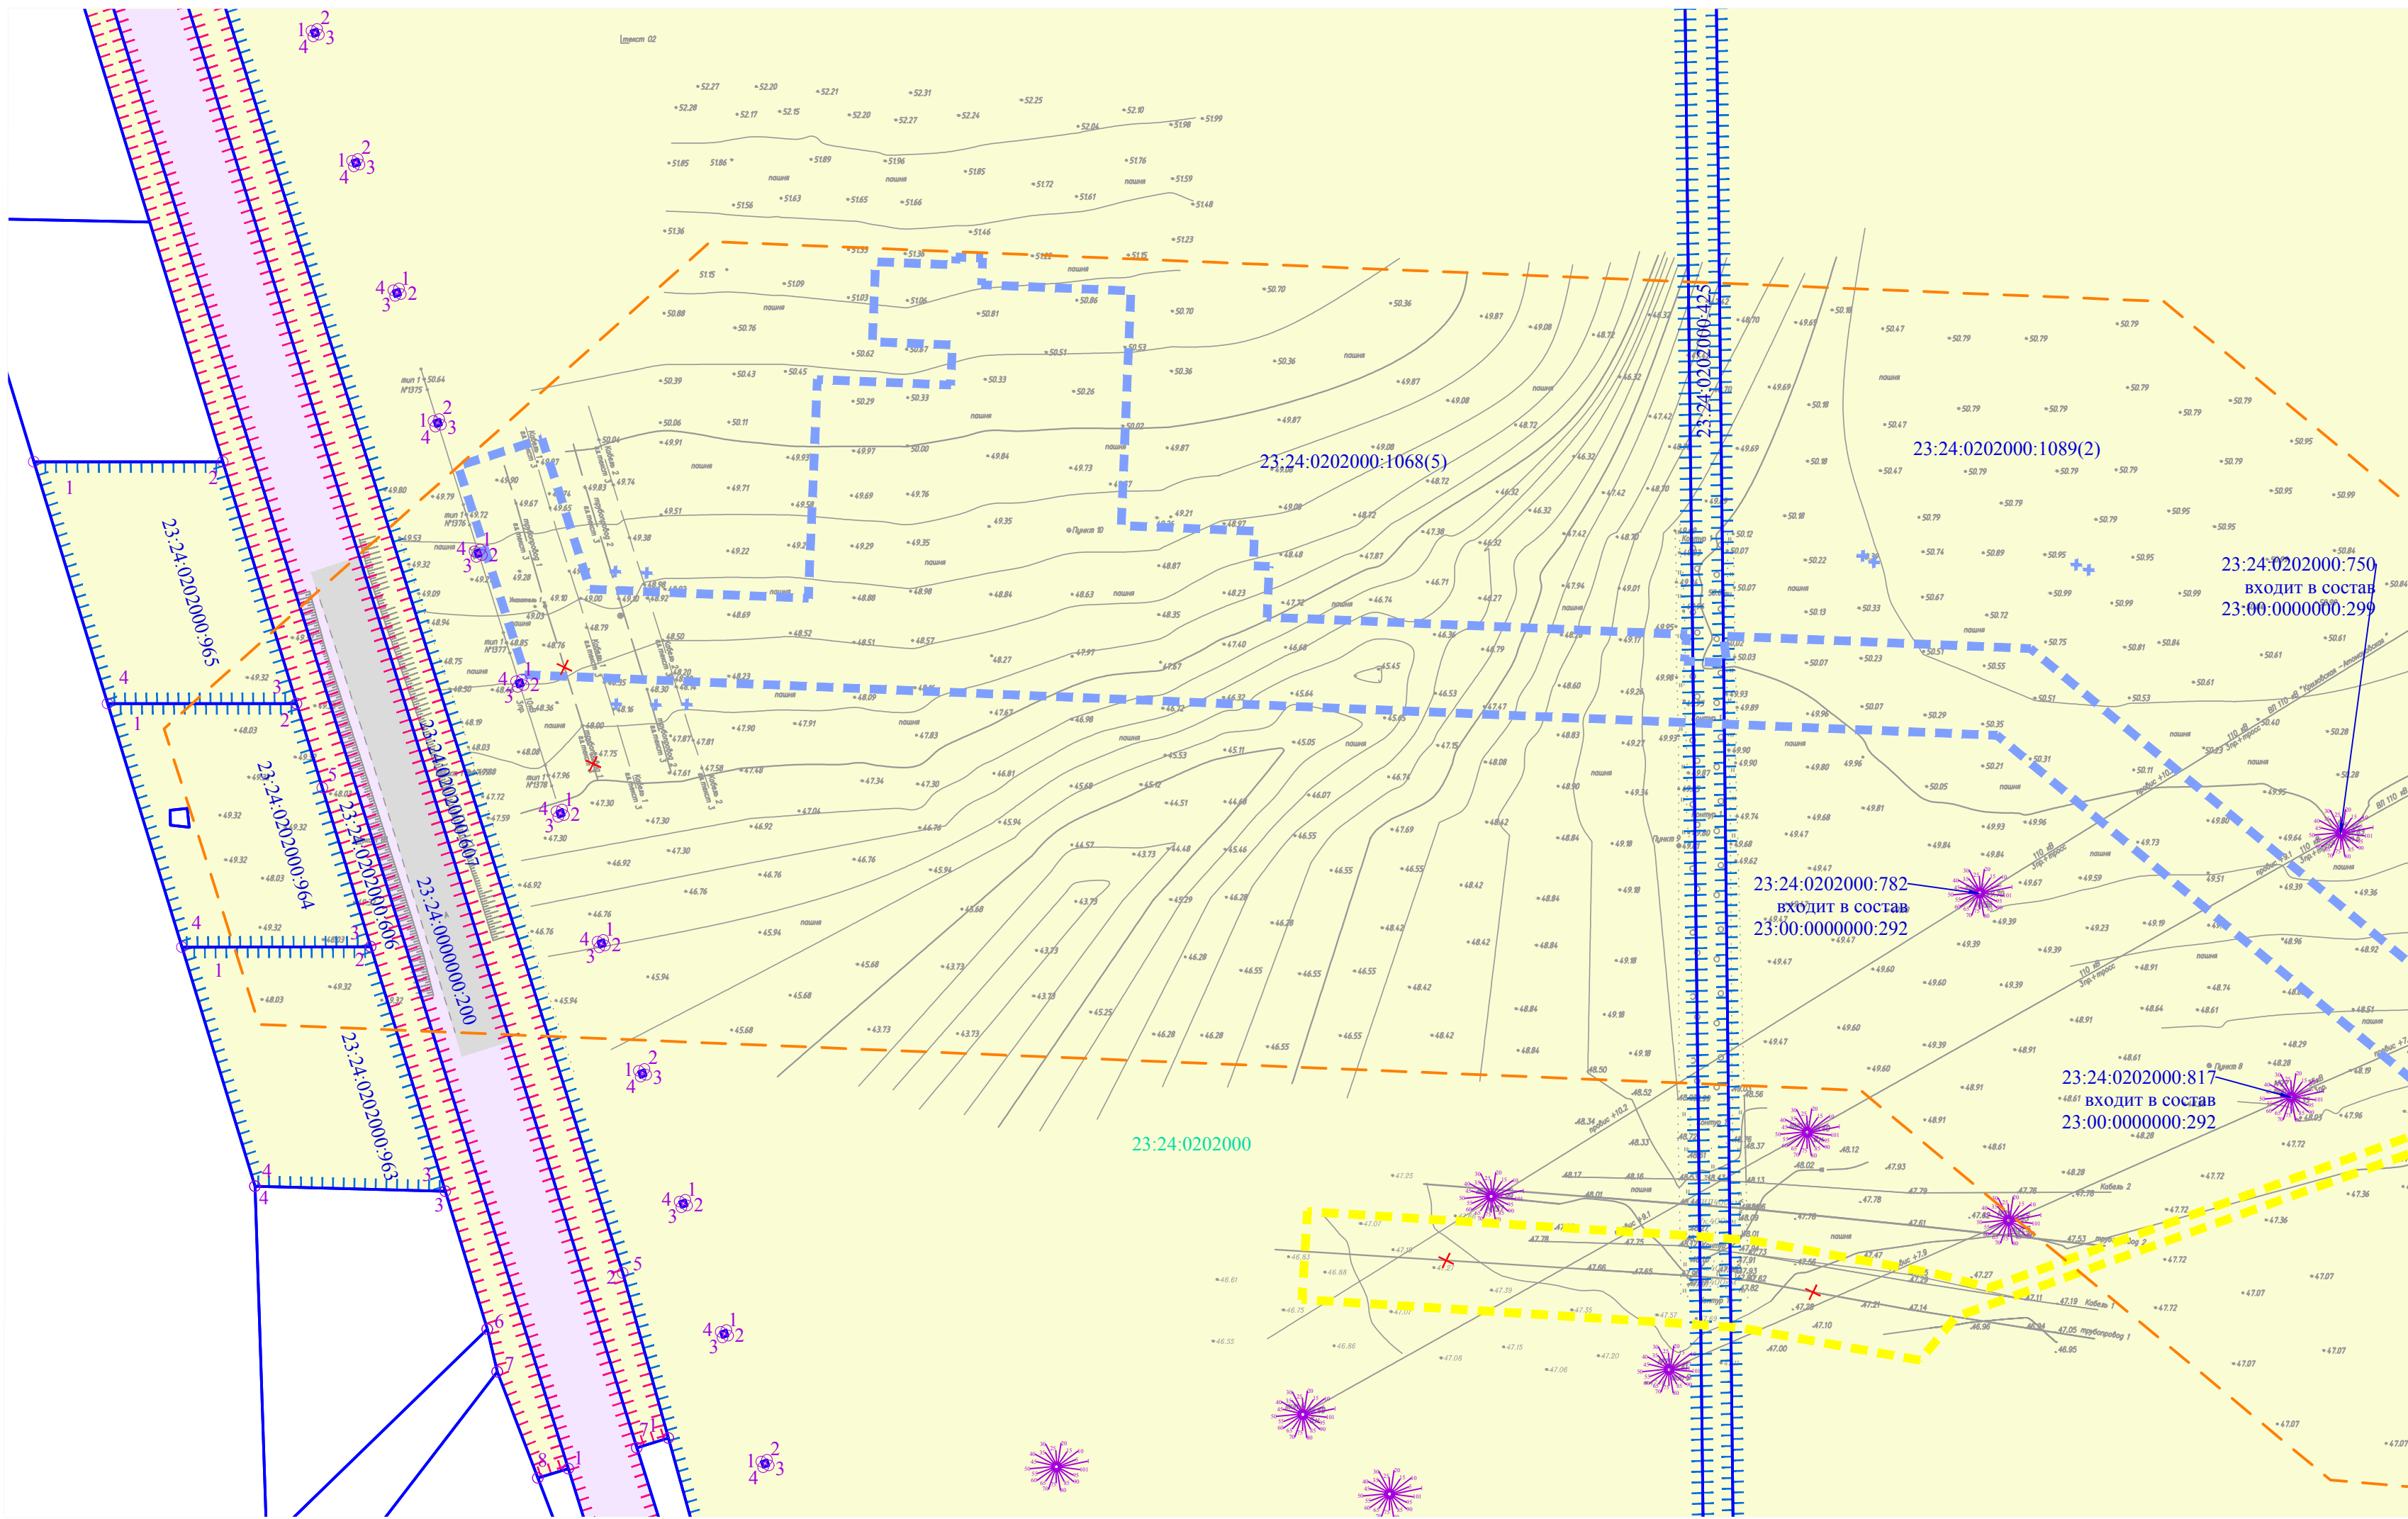

- — — — — Граница территории, в отношении которой осуществляется подготовка проекта планировки
- — — — — Граница зоны планируемого размещения линейного объекта
- — — — — Граница зоны демонтируемого линейного объекта
- 23:24:0202000:626
3
- 23:24:0202000
- Существующая дорожная сеть
- Формы собственности земельных участков:
- Частная форма собственности
- Государственная форма собственности


Условные обозначения:

Категории земель в границах территории, в отношении которой осуществляется подготовка проекта планировки:

Земли промышленности, энергетики, транспорта, связи, радиовещания, телевидения, информатики, земли для обеспечения космической деятельности, земли обороны, безопасности и земли иного специального назначения


Земли сельскохозяйственного назначения
Объекты капитального строительства:
Существующие сохраняемые

Нефтепровод
Кабель связи
Линия электропередач
Подлежащие сносу и (или) демонтажу
Демонтаж нефтепровода

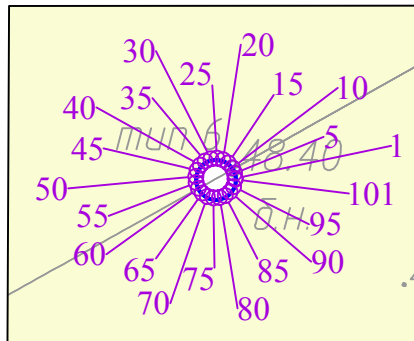

Номера характерных точек земельных участков с кадастровыми номерами:
- 23:24:0202000:782, 23:24:0202000:817, входящих в состав 23:00:0000000:292;
- 23:24:0202000:750, входящего в состав 23:00:0000000:299.

Схема расположения листов

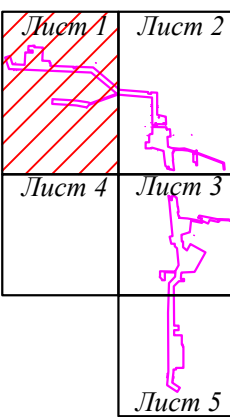


Примечание:
Границы зон планируемого размещения линейных объектов, подлежащих переносу (переустройству) из зоны планируемого размещения линейного объекта - отсутствуют.
Проектом не предусмотрено изъятие земельных участков для государственных или муниципальных нужд.

						Краснодарский край, Павловский район, Павловское сельское поселение		
						Документация по планировке территории (проект планировки территории) для размещения объекта: «МН «Лысчанск-Тихорецк-1». Участок «Родионовская-1 - Тихорецк-1». Замена трубы: км. 399,44-402,52, в т.ч. р.Сосыка. DN700. ТРУ/МН. Реконструкция»		
Изм.	Колуч.	Лист	№ док.	Подп.	Дата	Заказчик: АО "Черномортранснефть"	Ст.дия	Лист
Директор	Береговой В.П.							1
Инженер	Полыжаев О.А.					Схема использования территории в период подготовки проекта планировки территории М 1:2000		5
						ООО «ЗемЭнергоЦентр»		

Линия сообщения с листом 2

Линия сообщения с листом 1

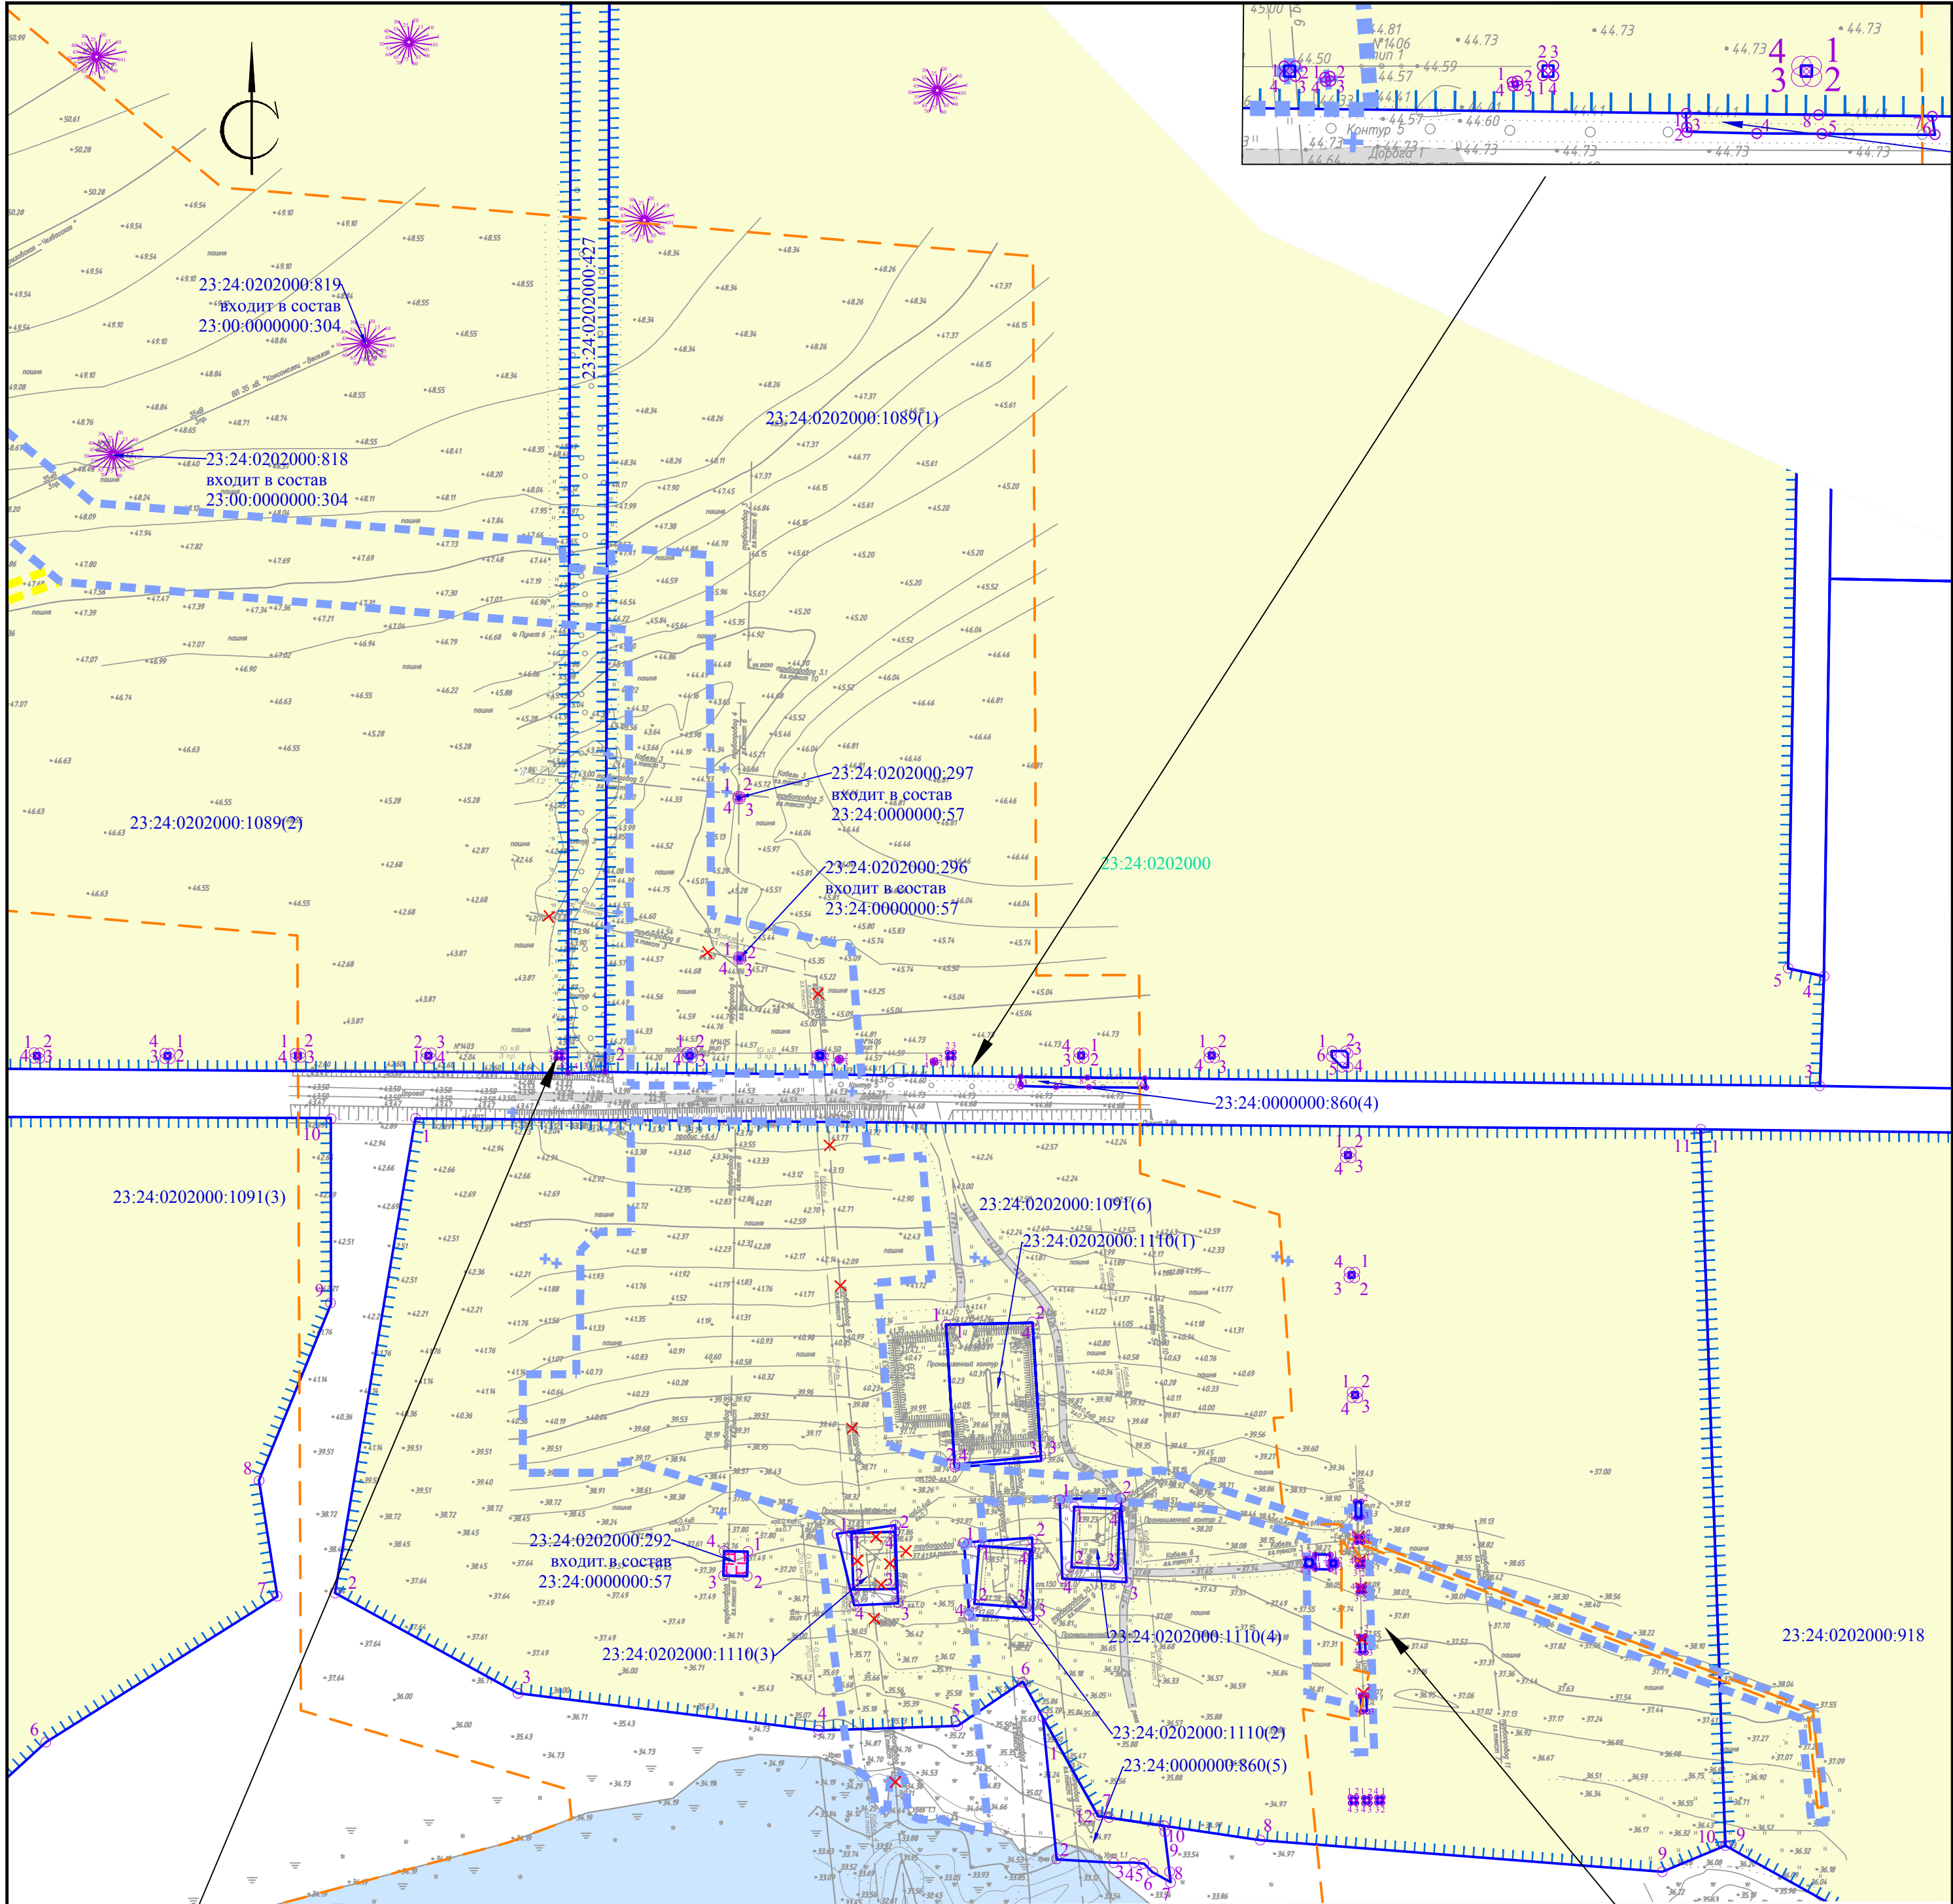


Линия сообщения с листом 3

Условные обозначения:

- Граница территории, в отношении которой осуществляется подготовка проекта планировки
- Граница зоны планируемого размещения линейного объекта
- Граница зоны демонтируемого линейного объекта
- Номера и границы (с указанием номеров характерных точек границ) земельных участков учтенных в Едином государственном реестре недвижимости
- Номер кадастрового квартала
- Река Сосыка
- Существующая дорожная сеть
- Формы собственности земельных участков:
 - Частная форма собственности
 - Государственная форма собственности
- Категории земель в границах территории, в отношении которой осуществляется подготовка проекта планировки:
 - Земли промышленности, энергетики, транспорта, связи, радиовещания, телевидения, информатики, земли для обеспечения космической деятельности, земли обороны, безопасности и земли иного специального назначения
 - Земли сельскохозяйственного назначения
- Объекты капитального строительства:
 - Существующие сохраняемые
 - Канализация
 - Кабель связи
 - Линия электропередач
 - Газопровод
 - Нефтепровод
 - Здание, строение
- Подлежащие сносу и (или) демонтажу:
 - Демонтаж газопровода
 - Демонтаж нефтепровода
 - Демонтаж строений, сооружений

Номера характерных точек земельных участков с кадастровыми номерами 23:24:0202000:818, 23:24:0202000:819, входящих в состав 23:00:0000000:304.

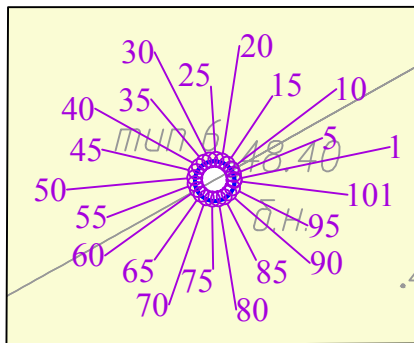


Примечание:

Границы зон планируемого размещения линейных объектов, подлежащих переносу (перустройству) из зоны планируемого размещения линейного объекта - отсутствуют.
Проектом не предусмотрено изъятие земельных участков для государственных или муниципальных нужд.

						Краснодарский край, Павловский район, Павловское сельское поселение		
						Документация по планировке территории (проект планировки территории) для размещения объекта: «МН «Лисичанск-Тихорецк 1». Участок «Родионовская-1 - Тихорецк-1». Замена трубы: км. 399,44-402,52, в т.ч. р.Сосыка. DN700. ТРУМН. Реконструкция»		
Изм.	Колуч.	Лист	№ док.	Подп.	Дата	Заказчик: АО "Черномортранснефть"	Ст. для	Лист
Директор	Береговой В.П.						2	5
Инженер	Полыжасов О.А.					Схема использования территории в период подготовки проекта планировки территории М 1:2000	ООО «ЗемЭнергоЦентр»	

Линия со смещением с листом 4


Линия со смещением с листом 2

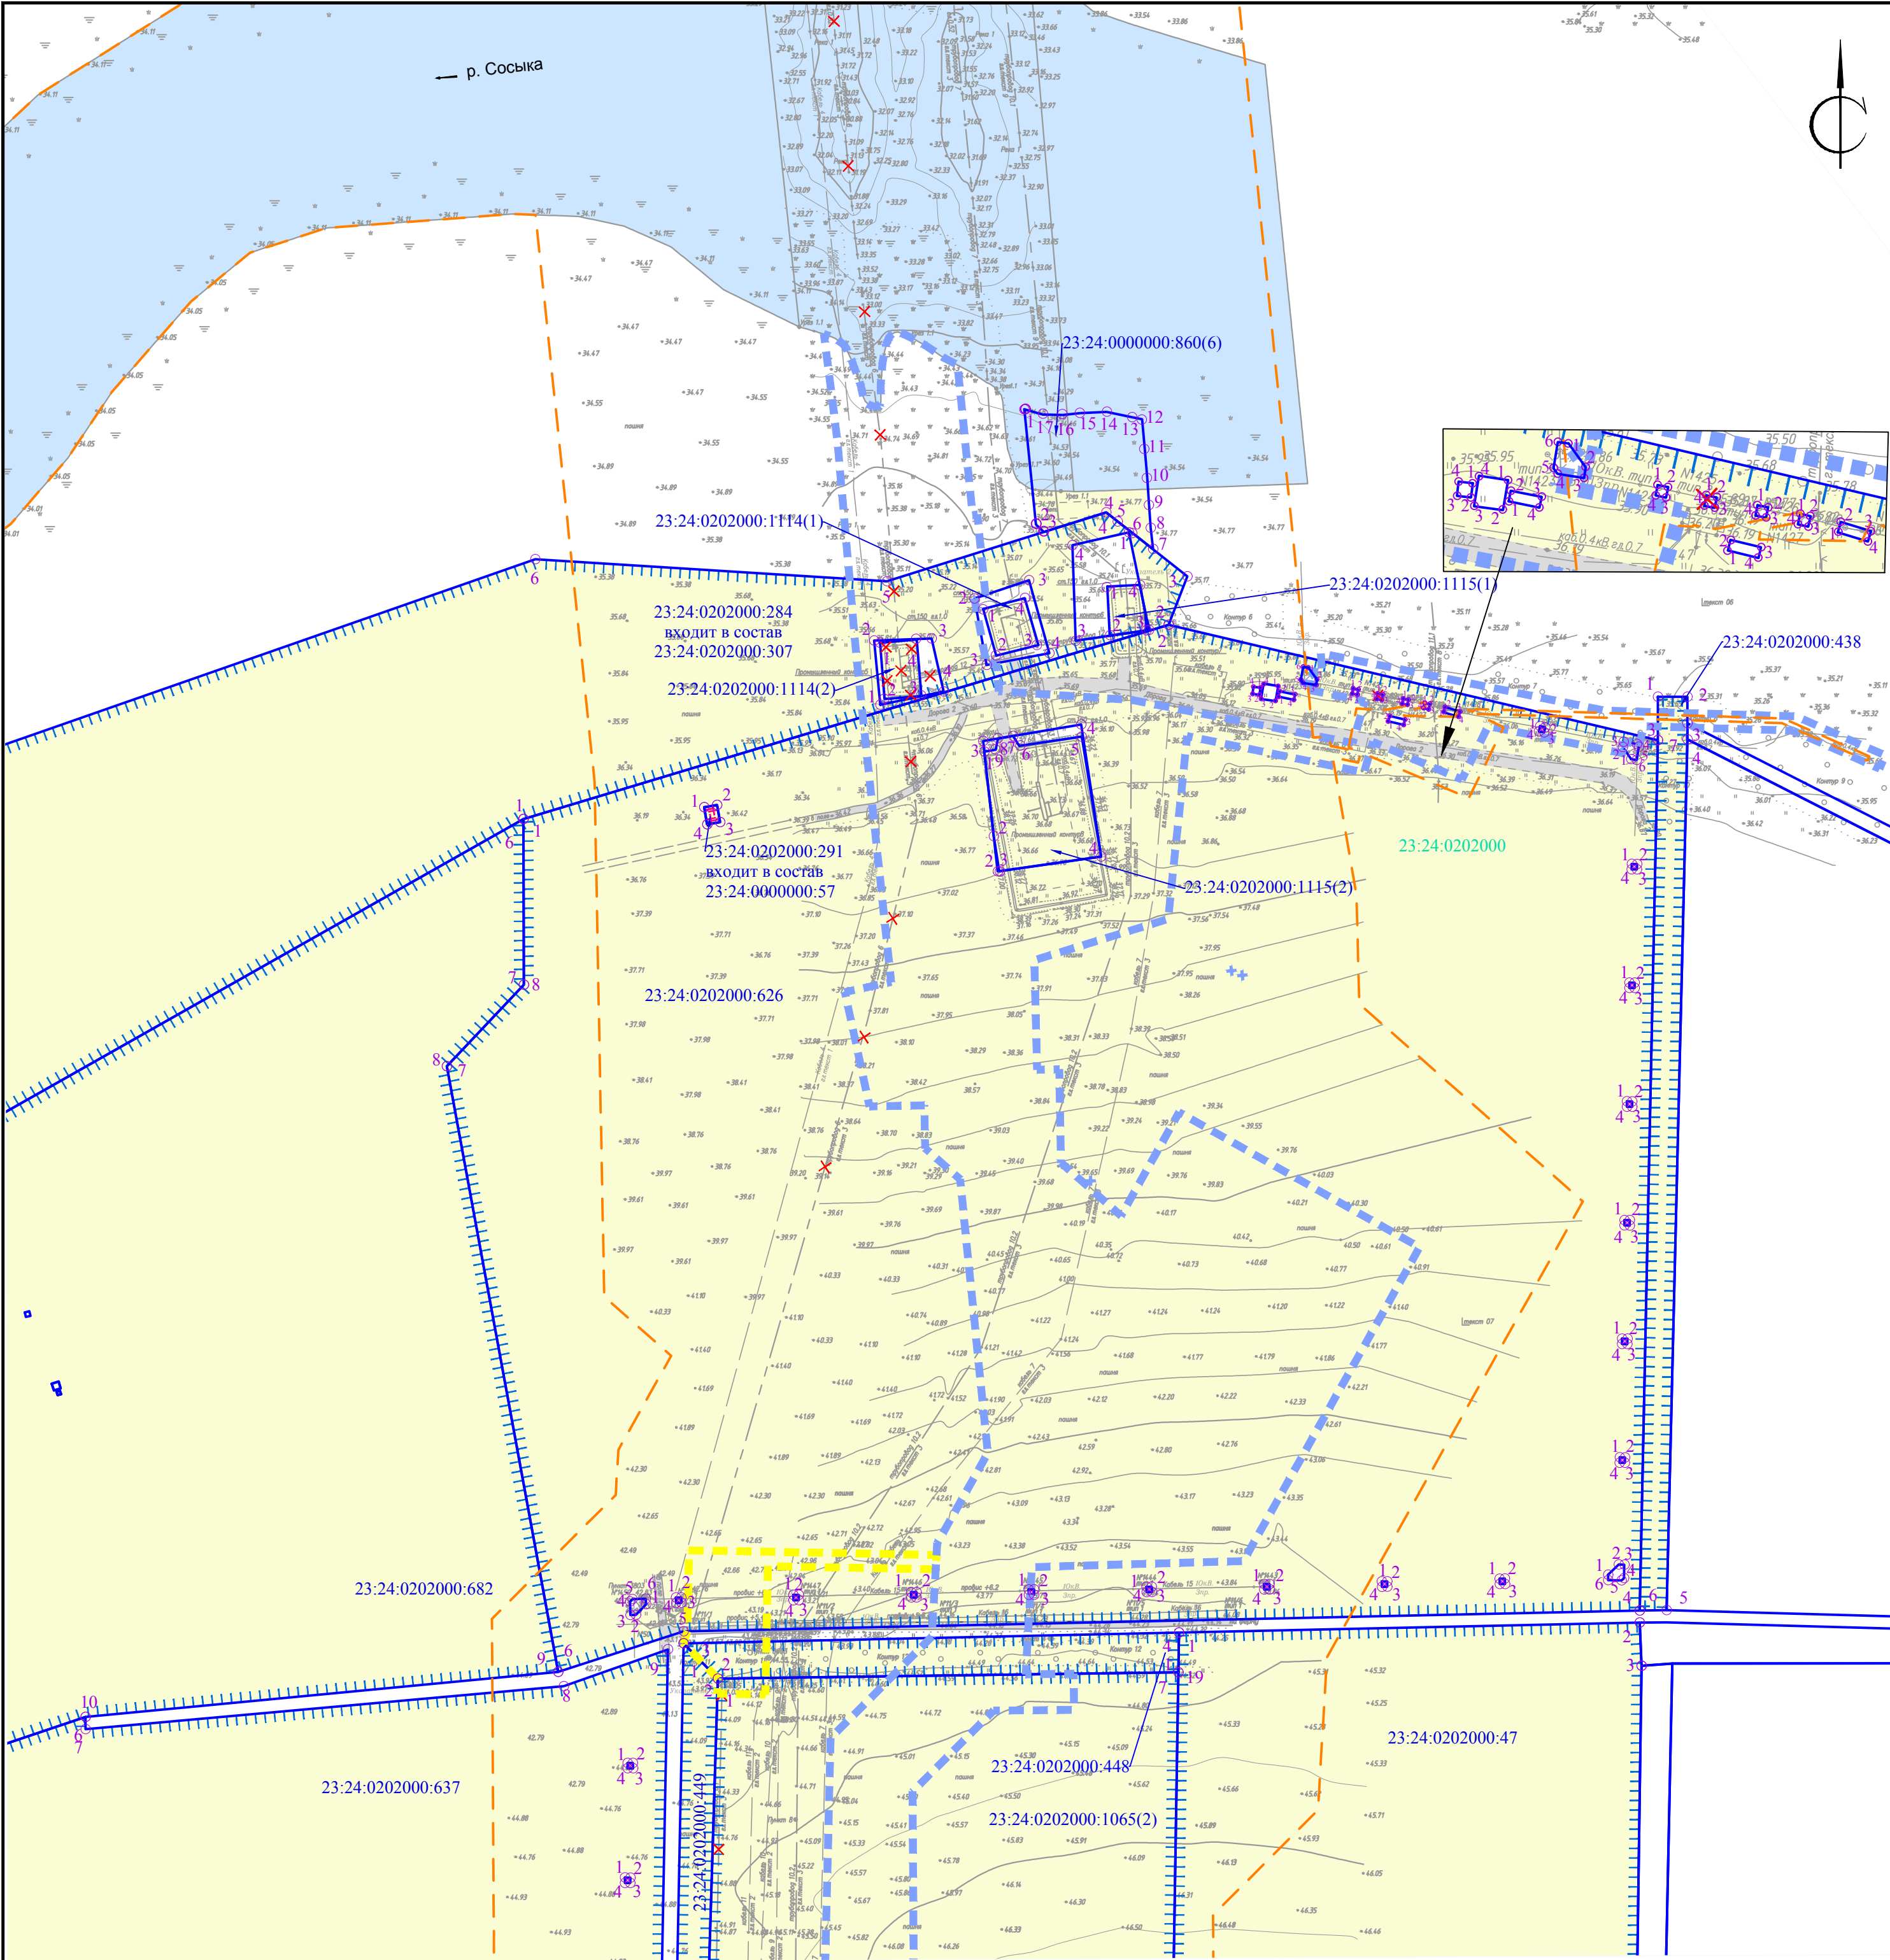

Линия со смещением с листом 5

- Условные обозначения:
- Граница территории, в отношении которой осуществляется подготовка проекта планировки
 - Граница зоны планируемого размещения линейного объекта
 - Граница зоны демонтируемого линейного объекта
 - Номера и границы (с указанием номеров характерных точек границ) земельных участков учтенных в Едином государственном реестре недвижимости
 - Номер кадастрового квартала
 - Река Сосыка
 - Существующая дорожная сеть
 - Формы собственности земельных участков:
 - Частная форма собственности
 - Государственная форма собственности
 - Категории земель в границах территории, в отношении которой осуществляется подготовка проекта планировки:
 - Земли промышленности, энергетики, транспорта, связи, радиовещания, телевидения, информатики, земли для обеспечения космической деятельности, земли обороны, безопасности и земли иного специального назначения
 - Земли сельскохозяйственного назначения
 - Объекты капитального строительства:
 - Существующие сохраняемые

Схема расположения листов

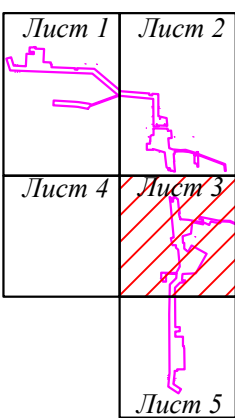

- Канализация
- Кабель связи
- Линия электропередач
- Газопровод
- Нефтепровод
- Здание, строение
- Водопротусная труба
- Подлежащие сносу и (или) демонтажу
- Демонтаж нефтепровода
- Демонтаж линии электропередач
- Демонтаж строений, сооружений

Примечание:

Границы зон планируемого размещения линейных объектов, подлежащих переносу (переустройству) из зоны планируемого размещения линейного объекта - отсутствуют.
Проектом не предусмотрено изъятие земельных участков для государственных или муниципальных нужд.

Краснодарский край, Павловский район, Павловское сельское поселение					
Документация по планировке территории (проект планировки территории) для размещения объекта: «МН «Лисичанск-Тихорецк-1». Участок «Родионовская-1 - Тихорецк-1». Замена трубы: км. 399,44-402,52, в т.ч. р.Сосыка. DN700. ТРУМН. Реконструкция»					
Изм.	Колуч.	Лист	№ док.	Подп.	Дата
Директор	Береговой В.П.				
Инженер	Поляков О.А.				
Заказчик: АО "Черномортранснефть"				Стадия	Лист
Схема использования территории в период подготовки проекта планировки территории М 1:2000				3	5
ООО «ЗемЭнергоЦентр»				Формат А2	



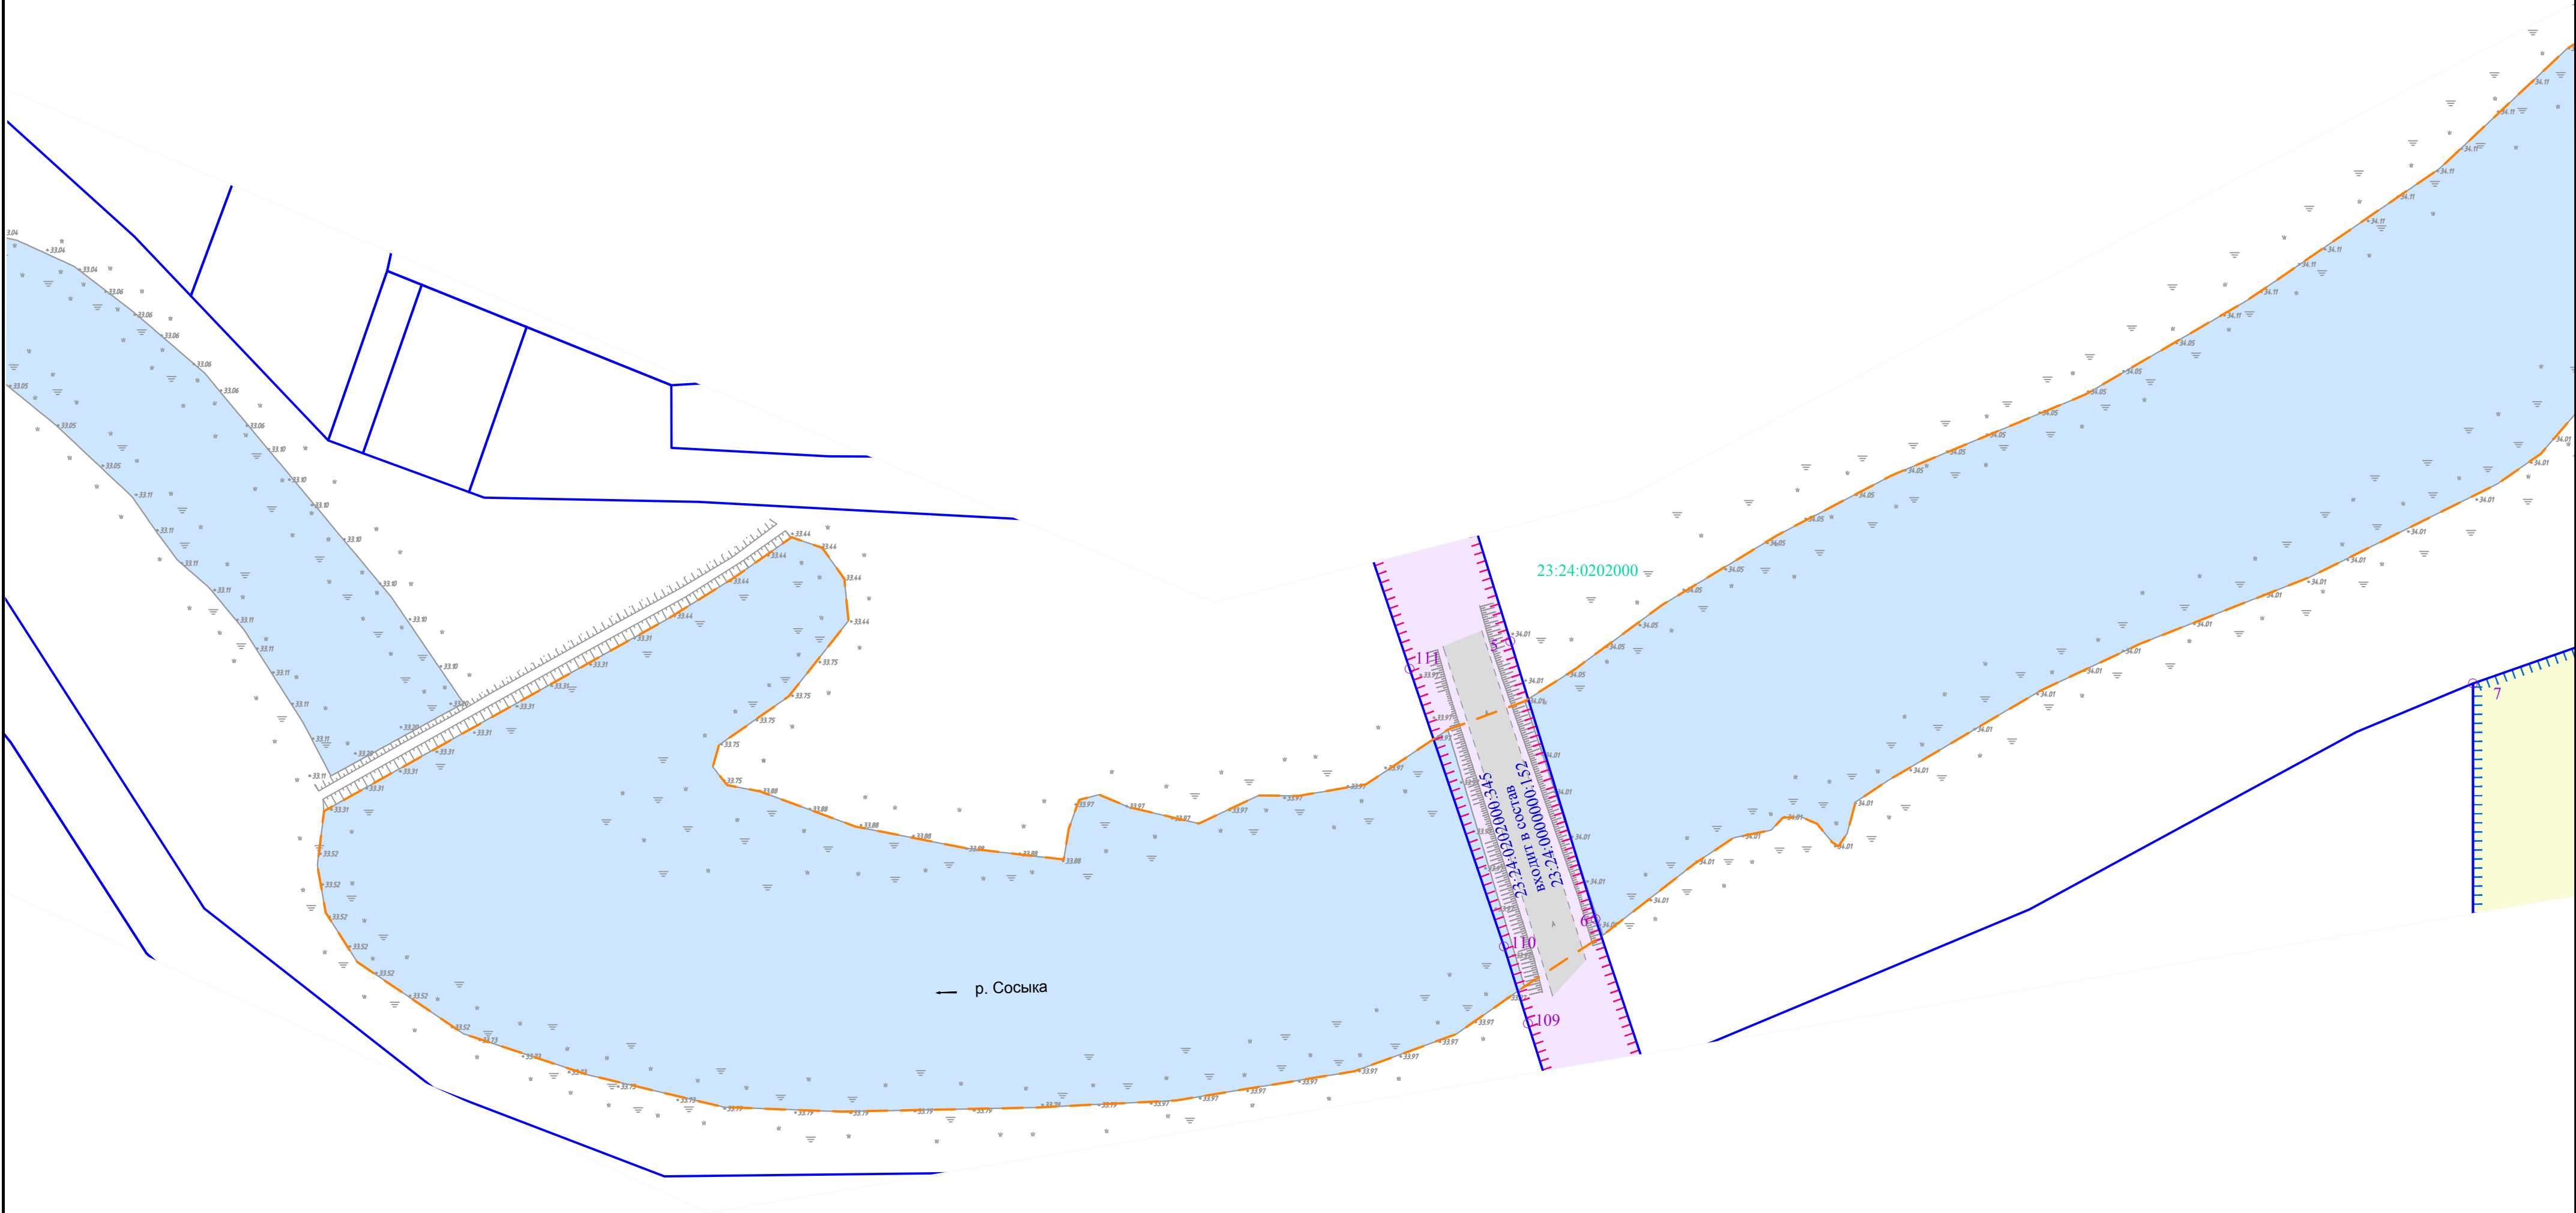



Схема расположения листов

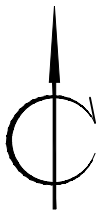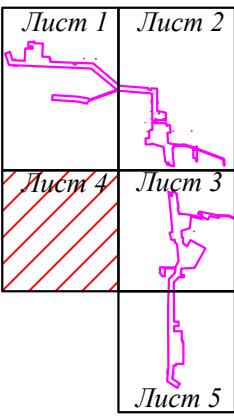

- Условные обозначения:
- Граница территории, в отношении которой осуществляется подготовка проекта планировки
 - Номера и границы (с указанием номеров характерных точек границ) земельных участков учтенных в Едином государственном реестре недвижимости
 - Номер кадастрового квартала
 - Река Сосыка
 - Существующая дорожная сеть

Примечание:
Границы зон планируемого размещения линейных объектов, подлежащих переносу (переустройству) из зоны планируемого размещения линейного объекта - отсутствуют.
Проектом не предусмотрено изъятие земельных участков для государственных или муниципальных нужд.

						Краснодарский край, Павловский район, Павловское сельское поселение			
						Документация по планировке территории (проект планировки территории) для размещения объекта: «МН «Лисичанск-Тихорецк-1». Участок «Родионовская-1 - Тихорецк-1». Замена трубы: км. 399,44-402,52, в т.ч. р.Сосыка. DN700. ТРУМН. Реконструкция»			
Изм.	Кол.уч.	Лист	№ док.	Подп.	Дата	Заказчик: АО "Черномортранснефть"	Стадия	Лист	Листов
Директор	Береговой В.П.							4	5
Инженер	Полыжаев О.А.					Схема использования территории в период подготовки проекта планировки территории М 1:2000	ООО «ЗемЭнергоЦентр»		

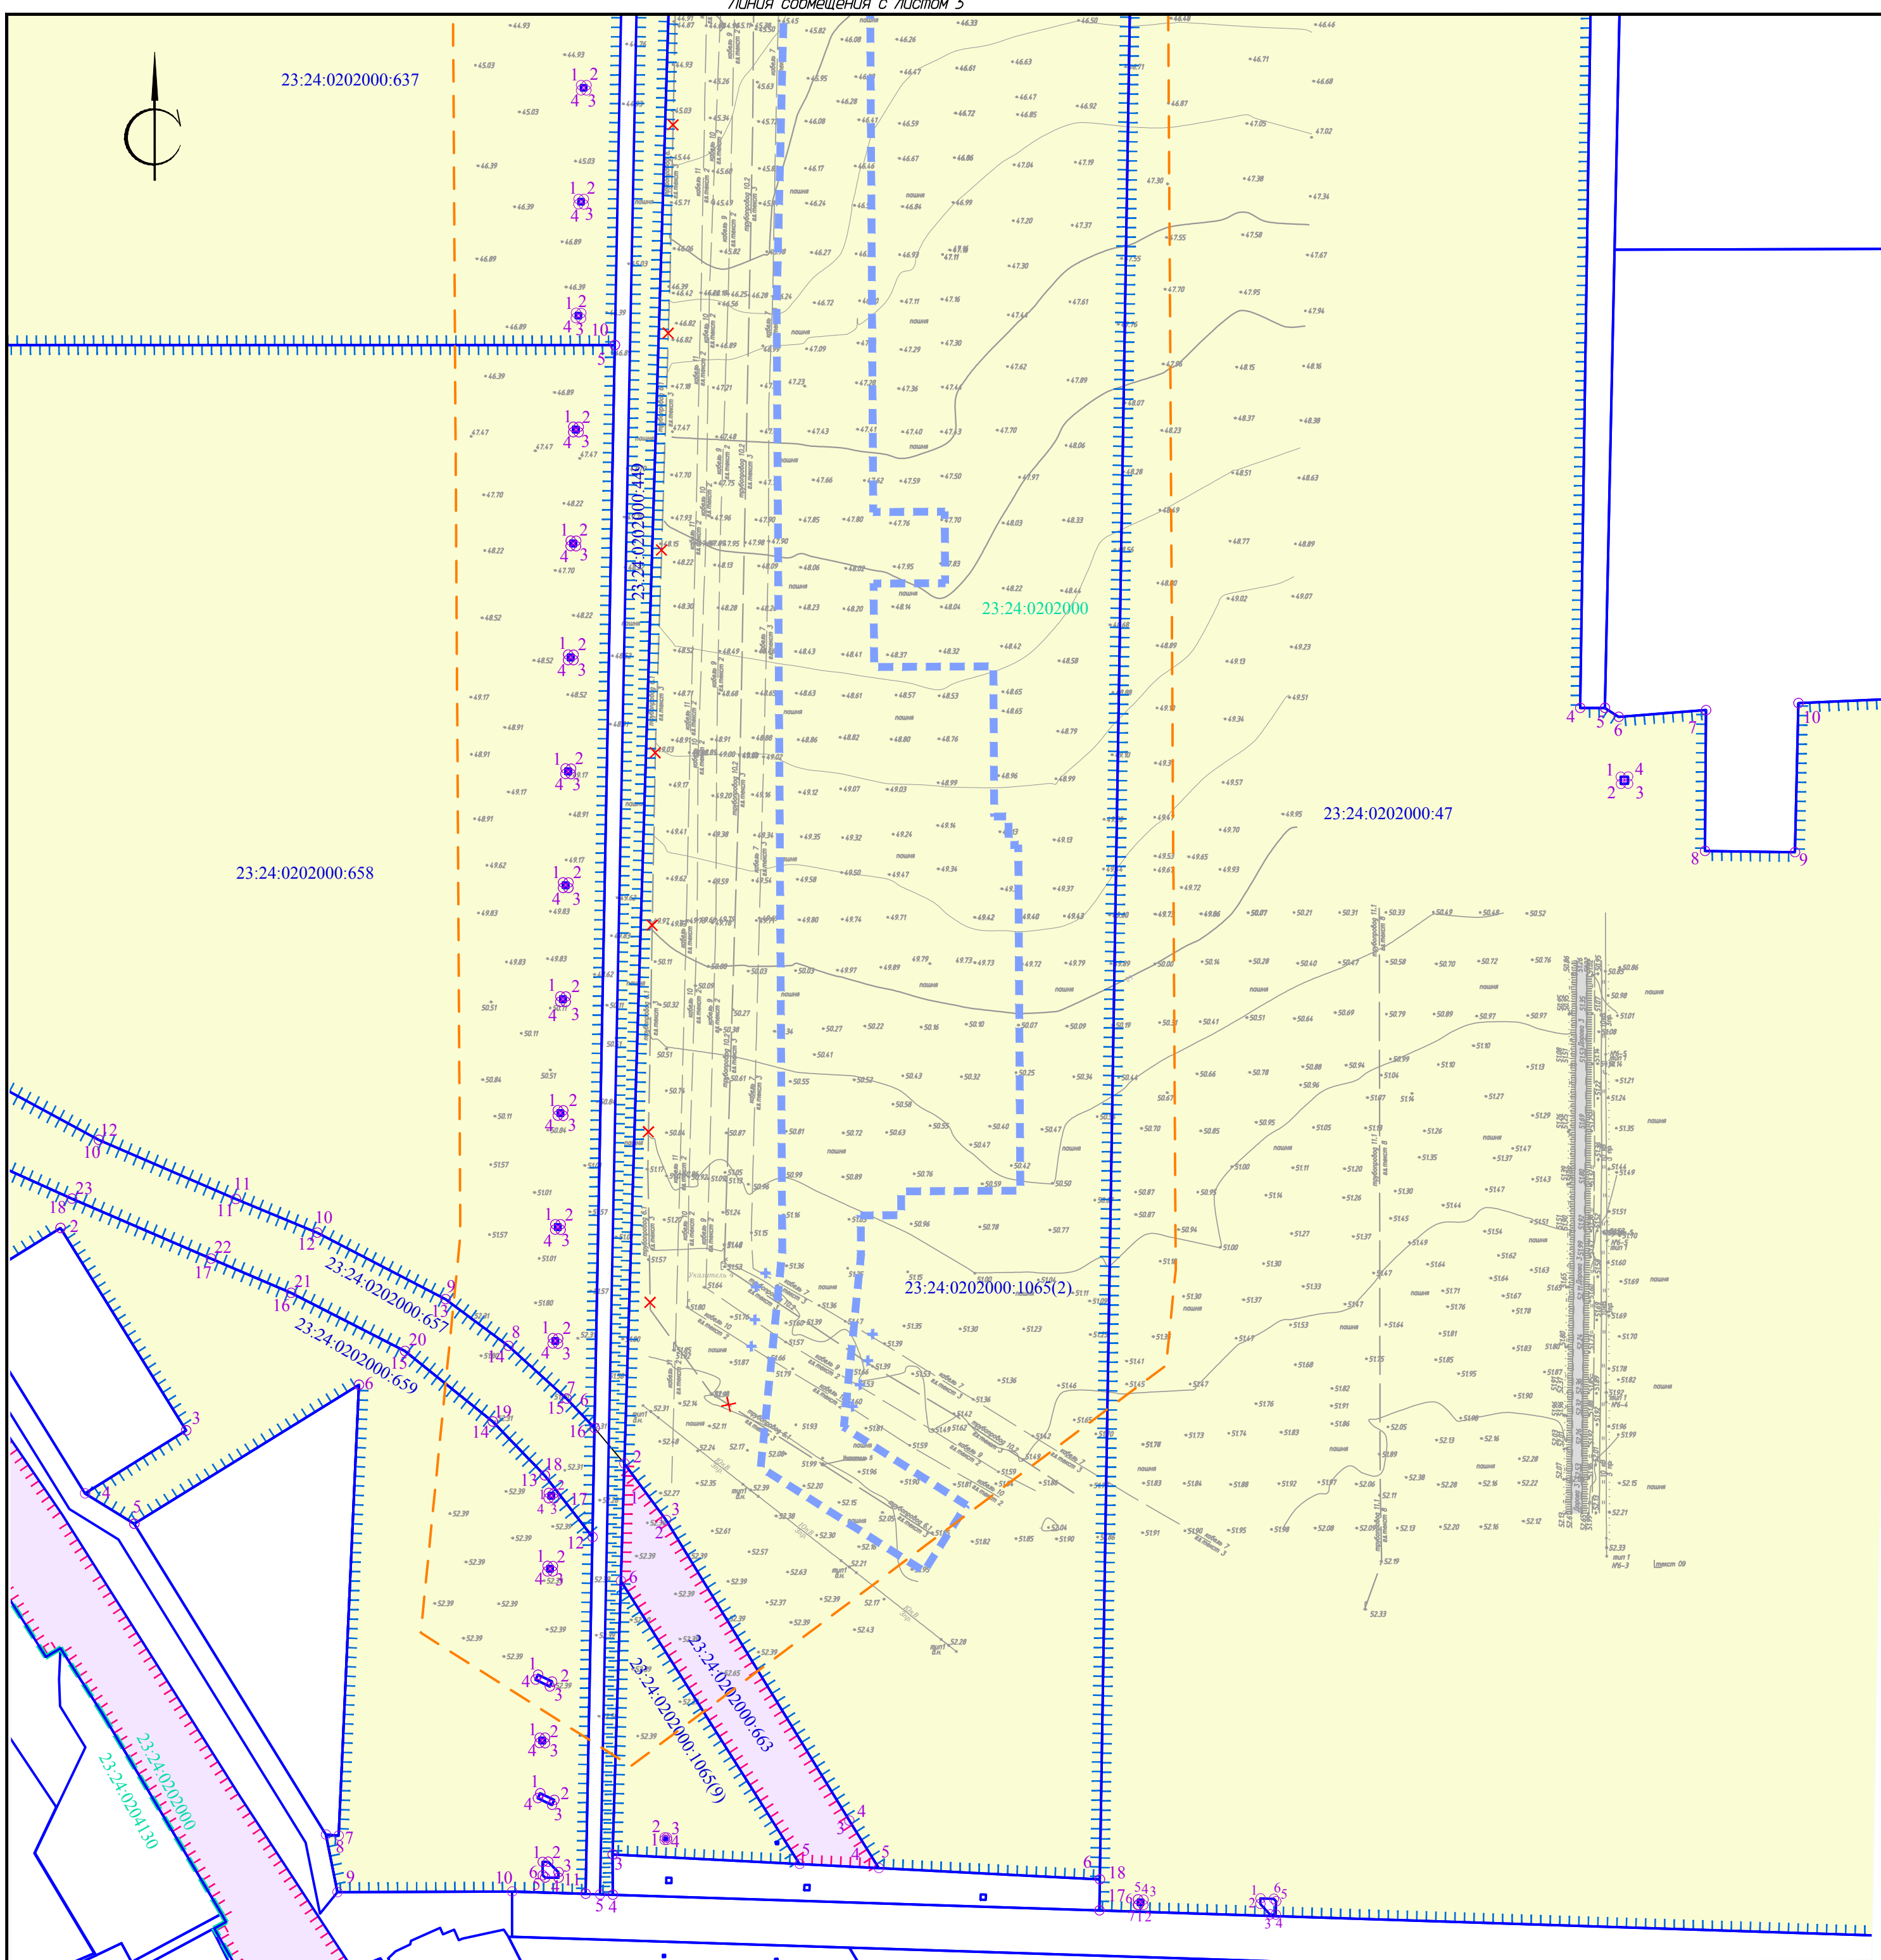

Условные обозначения:

- — — Граница территории, в отношении которой осуществляется подготовка проекта планировки

23:24:0202000:626 Граница зоны планируемого размещения линейного объекта
Номера и границы (с указанием номеров характерных точек
границ) земельных участков учтенных в Едином

23:24:0202000

Существующая дорожная сеть
Формы собственности земельных участков:

Частная форма собственности

Государственная форма собственности

Категории земель в границах территории, в отношении которой осуществляется подготовка проекта планировки:

Земли промышленности, энергетики, транспорта, связи, радиовещания, телевидения, информатики, земли для обеспечения космической деятельности, земли обороны, безопасности и земли иного специального назначения

Земли сельскохозяйственного назначения

Объекты капитального строительства:
Существующие сохраняемые

Кабель 1

Кабель связи

Линия электропередач

трубопровод 3.1 Газопровод

Нефтепровод

Подлежащие сносу и (или) демонтажу

~~Демонтаж нефтепровода~~


Примечание:


Границы зон планируемого размещения линейных объектов, подлежащих переносу (переустройству) из зоны планируемого размещения линейного объекта - отсутствуют.

Проектом не предусмотрено изъятие земельных участков для государственных или муниципальных нужд.

						Краснодарский край, Павловский район, Павловское сельское поселение			
						Документация по планировке территории (проект планировки территории) для размещения объекта: «МН «Лысчанск-Тихорецк 1». Участок «Родионовская-1 - Тихорецк-1». Замена трубы: км. 399,44-402,52, в т.ч. р.Сосыка. DN700. ТРУМН. Реконструкция»			
Изм.	Колуч.	Лист	№ док.	Подп.	Дата		Стадия	Лист	Листов
Директор	Береговой В.П.					Заказчик: АО "Черномортранснефть"		5	5
Инженер	Полыжаев О.А.					Схема использования территории в период подготовки проекта планировки территории М 1:2000	ООО «ЗемЭнергоЦентр»		

Схема расположения листов

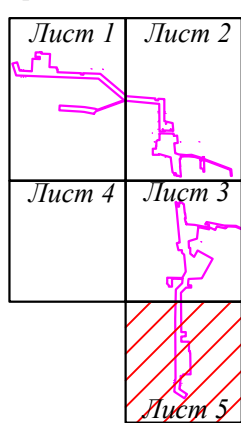

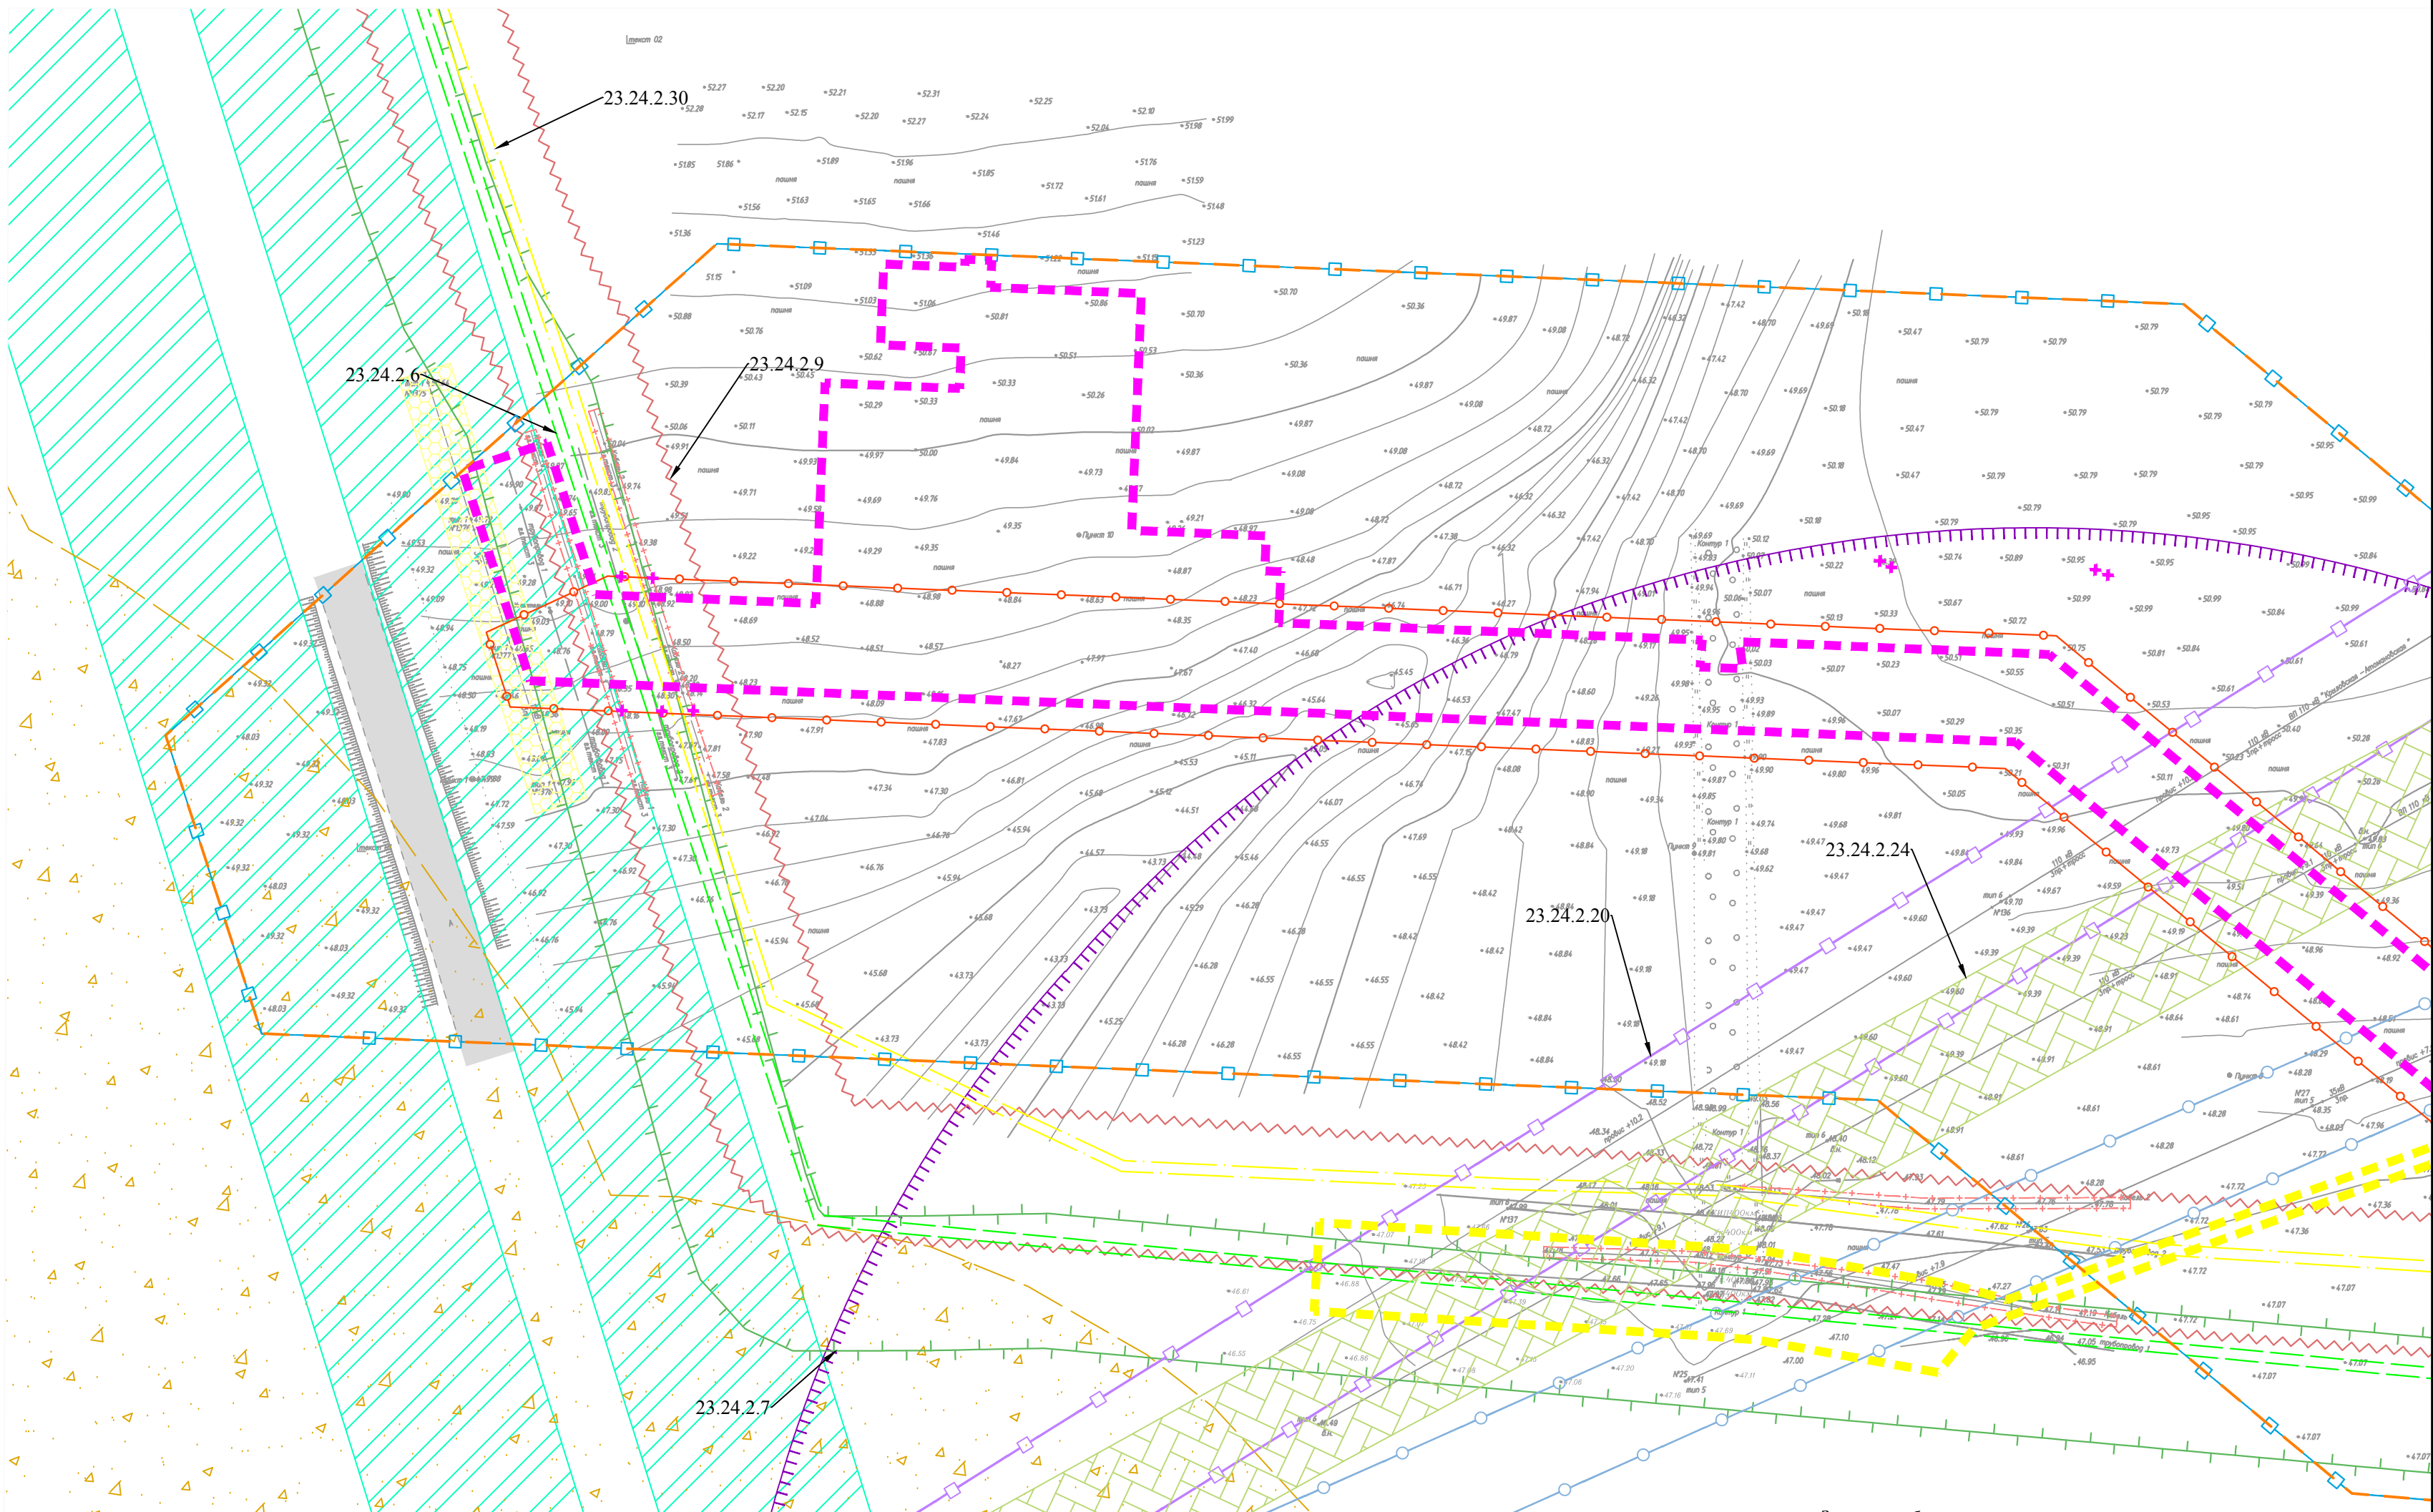


- Граница территории, в отношении которой осуществляется подготовка проекта планировки
- Граница зоны планируемого размещения линейного объекта
- Граница зоны демонтируемого линейного объекта
- Линии, обозначающие дороги, улицы, проезды, объекты инженерной и транспортной инфраструктуры:
- Существующая дорожная сеть
- Зоны с особыми условиями использования территории, утвержденные в установленном порядке/учетный номер:
- Охранная зона магистрального трубопровода "Лисичанск - Тихорецк - I" (часть 1) на территории Павловского района / 23.24.2.7
- Охранная зона магистрального трубопровода "Лисичанск - Тихорецк-II" на территории Павловского района /23.24.2.9
- Охранная зона части объекта "ВОЛП на участке Тихорецк-Родионовская МН "Лисичанск-Тихорецк" /23.24.2.30
- Охранная зона объекта: Линейное сооружение кабельная линия связи "Тихорецк-Лисичанск", назначение: линейное сооружение связи, протяженность 173814м (Краснодарский край 73,2%, Ростовская область 26,8%), инв.№ 1471, адрес объекта: Краснодарский край, /23.24.2.6
- Охранная зона воздушной линии электропередачи ВЛ-110 кВ "Крыловская-Челбасская" в составе электросетевого комплекса ВЛ-110 кВ "Крыловская-Челбасская" с отпайками /23.24.2.24
- Охранная зона воздушной линии электропередач ВЛ-35 кВ "Комсомолец-Веселая" в составе электросетевого комплекса ПС-35/10 кВ "Комсомолец" с прилегающими ВЛ /23.24.2.16
- Охранная зона воздушной линии электропередач ВЛ-110 кВ "Крыловская-Атамановская" в составе электросетевого комплекса ПС-110/35/10 кВ "Атамановская" с прилегающими ВЛ, ПС и отпайками /23.24.2.20

Условные обозначения:


- Зоны с особыми условиями использования территории в границах подготовки проекта планировки территории, устанавливаемые в соответствии с законодательством Российской Федерации:
- Охранная зона кабеля связи (2 м)
- Охранная зона линии электропередач (для подземных кабелей 1м, для линий напряжением 10кВ - 10 м,)
- Придорожная полоса автомобильной дороги (75 м)
- 3-й пояс зоны санитарной охраны источников питьевого и хозяйственно-бытового водоснабжения
- Санитарно-защитная зона предприятий и производств (300 м)
- Границы зон с особыми условиями использования территорий, подлежащие установлению в связи с размещением линейного объекта:
- Граница охранной зоны проектируемого нефтепровода (перемычки)
- Граница зоны минимальных допустимых расстояний от оси магистрального нефтепровода

Схема расположения листов

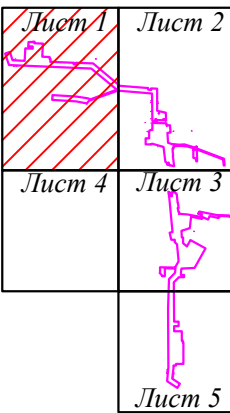

					Краснодарский край, Павловский район, Павловское сельское поселение		
					Документация по планировке территории (проект планировки территории) для размещения объекта: «МН «Лисичанск-Тихорецк I». Участок «Родионовская-I - Тихорецк-I». Замена трубы: км. 399,44-402,52, в т.ч. п.Сосыка. DN700. ТПУМН. Реконструкция»		
Изм.	Колуч.	Лист	№ док.	Подп.	Дата	Заказчик: АО "Черномортранснефть"	Статус
Директор	Береговой В.П.						Лист
Инженер	Полыжаев О.А.						Лист
					Схема границ зон с особыми условиями использования территории М 1:2000		Листов
							1
							5
					ООО «ЗемЭнергоЦентр»		


Линия соприкосновения с листом 1

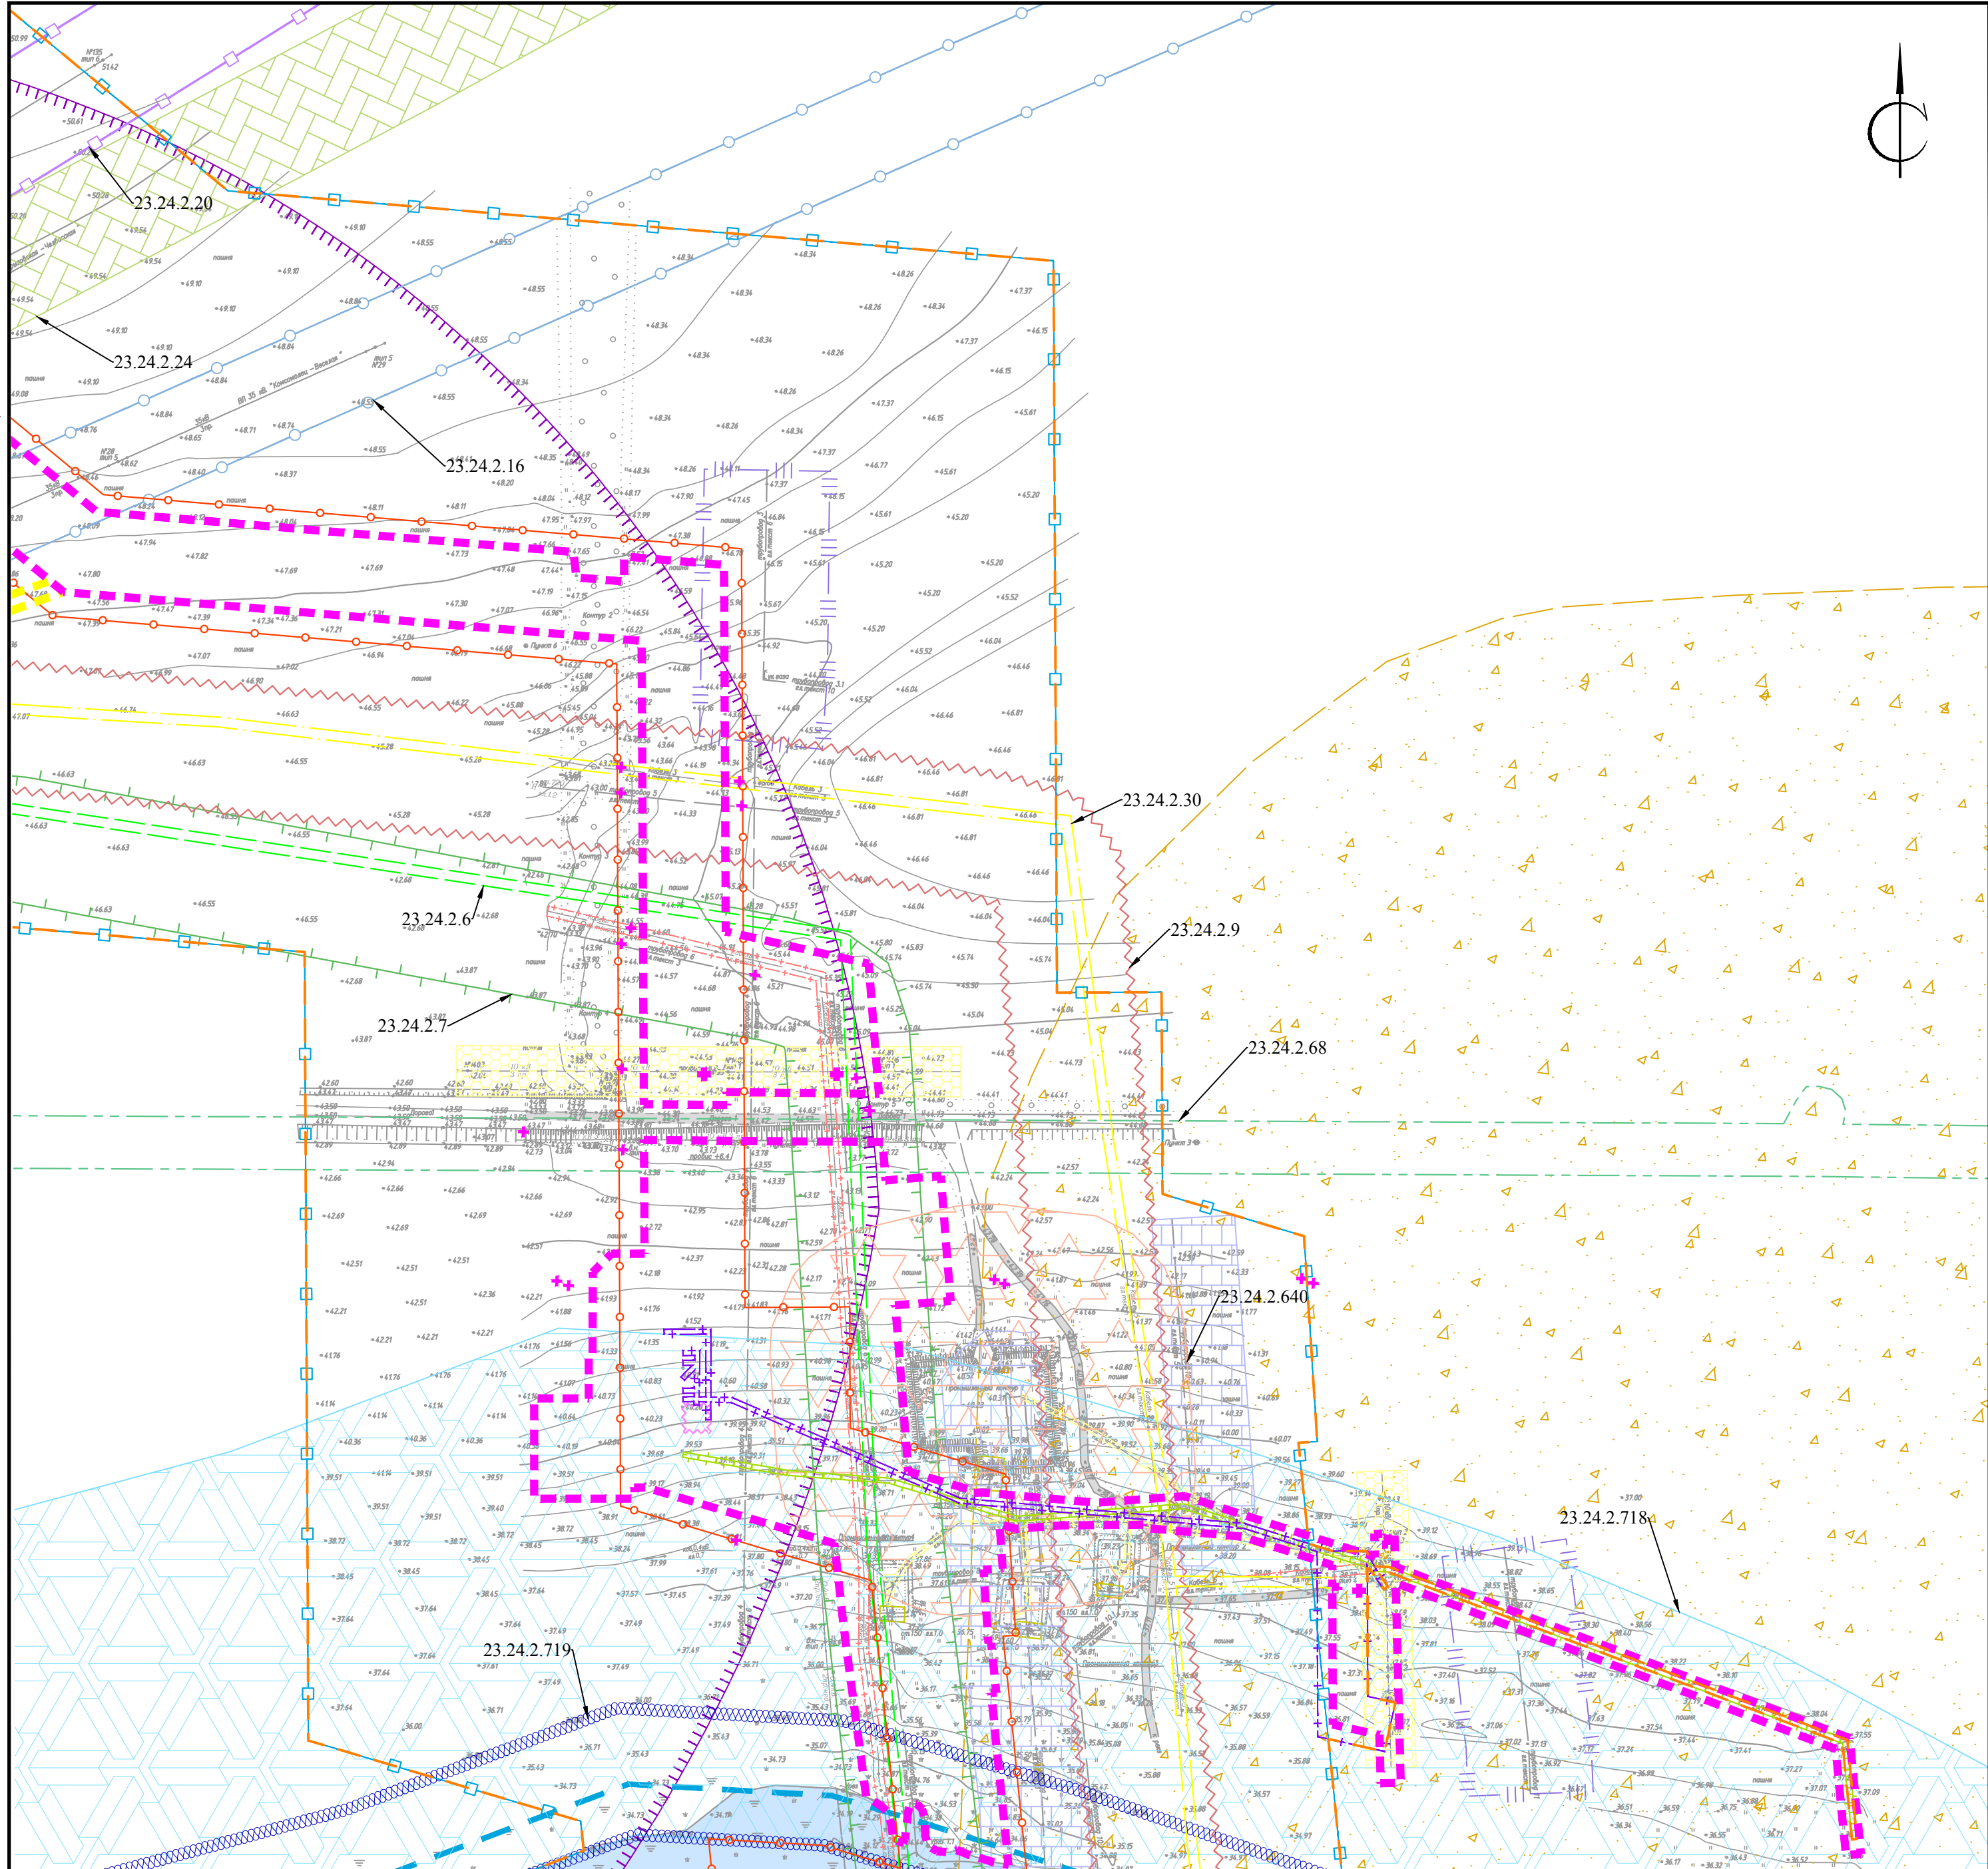

Линия соприкосновения с листом 3

- Условные обозначения:
- Граница территории, в отношении которой осуществляется подготовка проекта планировки
 - Граница зоны планируемого размещения линейного объекта
 - Граница зоны демонтируемого линейного объекта
 - Река Сосыка
 - Линии, обозначающие дороги, улицы, проезды, объекты инженерной и транспортной инфраструктуры:
 - Существующая дорожная сеть
 - Зоны с особыми условиями использования территорий, утвержденные в установленном порядке/учетный номер:
 - Охранная зона магистрального трубопровода "Лисичанск - Тихорецк - I" (часть I) на территории Павловского района / 23.24.2.7
 - Охранная зона магистрального трубопровода "Лисичанск - Тихорецк-II" на территории Павловского района / 23.24.2.9
 - Охранная зона части объекта "ВОЛП на участке Тихорецк-Родионовская МН "Лисичанск-Тихорецк" / 23.24.2.30
 - Водоохранная зона реки Сосыка / 23.24.2.718
 - Прибрежная защитная полоса реки Сосыка / 23.24.2.719
 - Охранная зона воздушной линии электропередачи ВЛ-10 кВ К-1 от ПС 35/10 кВ "Комсомолец" / 23.24.2.68
 - Охранная зона воздушной линии электропередачи ВЛ-35 кВ "Комсомолец-Веселая" в составе электросетевого комплекса ПС-35/10 кВ "Комсомолец" с прилегающими ВЛ / 23.24.2.16
 - Охранная зона объекта: Линейное сооружение кабельная линия связи "Тихорецк-Лисичанск", назначение: линейное сооружение связи, протяженность 173814м (Краснодарский край 73,2%, Ростовская область 26,8%), инв.№ 1471, адрес объекта: Краснодарский край, / 23.24.2.6
 - Охранная зона "Камера пуска СОД, резервная нитка р.Сосыка, км.402" / 23.24.2.640
 - Охранная зона воздушной линии электропередачи ВЛ-110 кВ "Крыловская-Челбасская" в составе электросетевого комплекса ВЛ-110 кВ "Крыловская-Челбасская" с отпайками / 23.24.2.24
 - Охранная зона воздушной линии электропередачи ВЛ-110 кВ "Крыловская-Атамановская" в составе электросетевого комплекса ПС-110/35/10 кВ "Атамановская" с прилегающими ВЛ, ПС и отпайками / 23.24.2.20
 - Границы зон с особыми условиями использования территорий, подлежащие установлению в связи с размещением линейного объекта:
 - Граница охранной зоны проектируемого нефтепровода (перемычки)
 - Граница охранной зоны ЛЭП
 - Граница охранной зоны кабеля электрохимической защиты
 - Граница охранной зоны канализации
 - Граница зоны минимальных допустимых расстояний от оси магистрального нефтепровода


Схема расположения листов

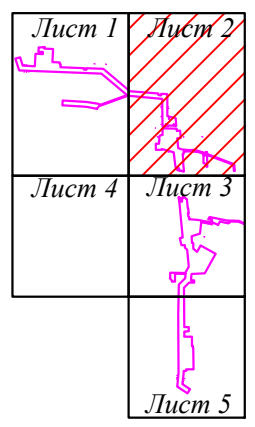


- Зоны с особыми условиями использования территории в границах подготовки проекта планировки территории, устанавливаемые в соответствии с законодательством Российской Федерации:
- Береговая полоса (20 м)
 - Охранная зона канализации (5 м)
 - Охранная зона кабеля связи (2 м)
 - Охранная зона линии электропередачи (для подземных кабелей 1м, для линий напряжением 10кВ - 10 м,)
 - Охранная зона газопровода (25 м)
 - Охранная зона нефтепровода (25 м)
 - Санитарно-защитная зона предприятий и производств (300 м)
 - 3-й пояс зоны санитарной охраны источников питьевого и хозяйственно-бытового водоснабжения

Примечание:
Границы зон планируемого размещения линейных объектов, подлежащих переносу (переустройству) из зоны планируемого размещения линейного объекта - отсутствуют.
По данным единого государственного реестра объектов культурного наследия, перечня выявленных объектов культурного наследия, списка объектов, обладающих признаками объектов культурного наследия, материалов архива управления, а также отчета, подготовленного НП "Южархеология" в 2018 году, объекты культурного наследия (памятники истории и культуры), выявленные объекты культурного наследия, объекты, обладающие признаками объектов культурного наследия, а так же зоны их охраны и защитные зоны на рассматриваемых земельных участках отсутствуют. (Основание - письмо Управления государственной охраны объектов культурного наследия Краснодарского края от 15.10.2018г. №78-18-11026/18).
ООПТ федерального, регионального и местного значения - отсутствуют.
Утвержденные в установленном порядке границы зон с особыми условиями использования территорий:
- границы зон существующих охраняемых и режимных объектов - отсутствуют;
- границы охранных зон стационарных пунктов наблюдений за состоянием окружающей среды, ее загрязнением - отсутствуют;
- границы приаэродромной территории - отсутствуют;
- границы охранных зон железных дорог - отсутствуют;
- границы санитарных разрывов, установленных от существующих железнодорожных линий - отсутствуют.

Краснодарский край, Павловский район, Павловское сельское поселение					
Документация по планировке территории (проект планировки территории) для размещения объекта: «МН "Лисичанск-Тихорецк I». Участок "Родионовская-I - Тихорецк-I». Замена трубы: км. 399,44-402,52, в т.ч. р.Сосыка. DN700. ТРУМН. Реконструкция»					
Изм.	Колуч.	Лист	№ док.	Подп.	Дата
Директор	Береговой В.П.				
Инженер	Полыкаев О.А.				
Заказчик: АО "Черномортранснефть"					
Схема границ зон с особыми условиями использования территории М 1:2000					
Стadia				Лист	Листов
				2	5
				ООО «ЗемЭнергоЦентр»	

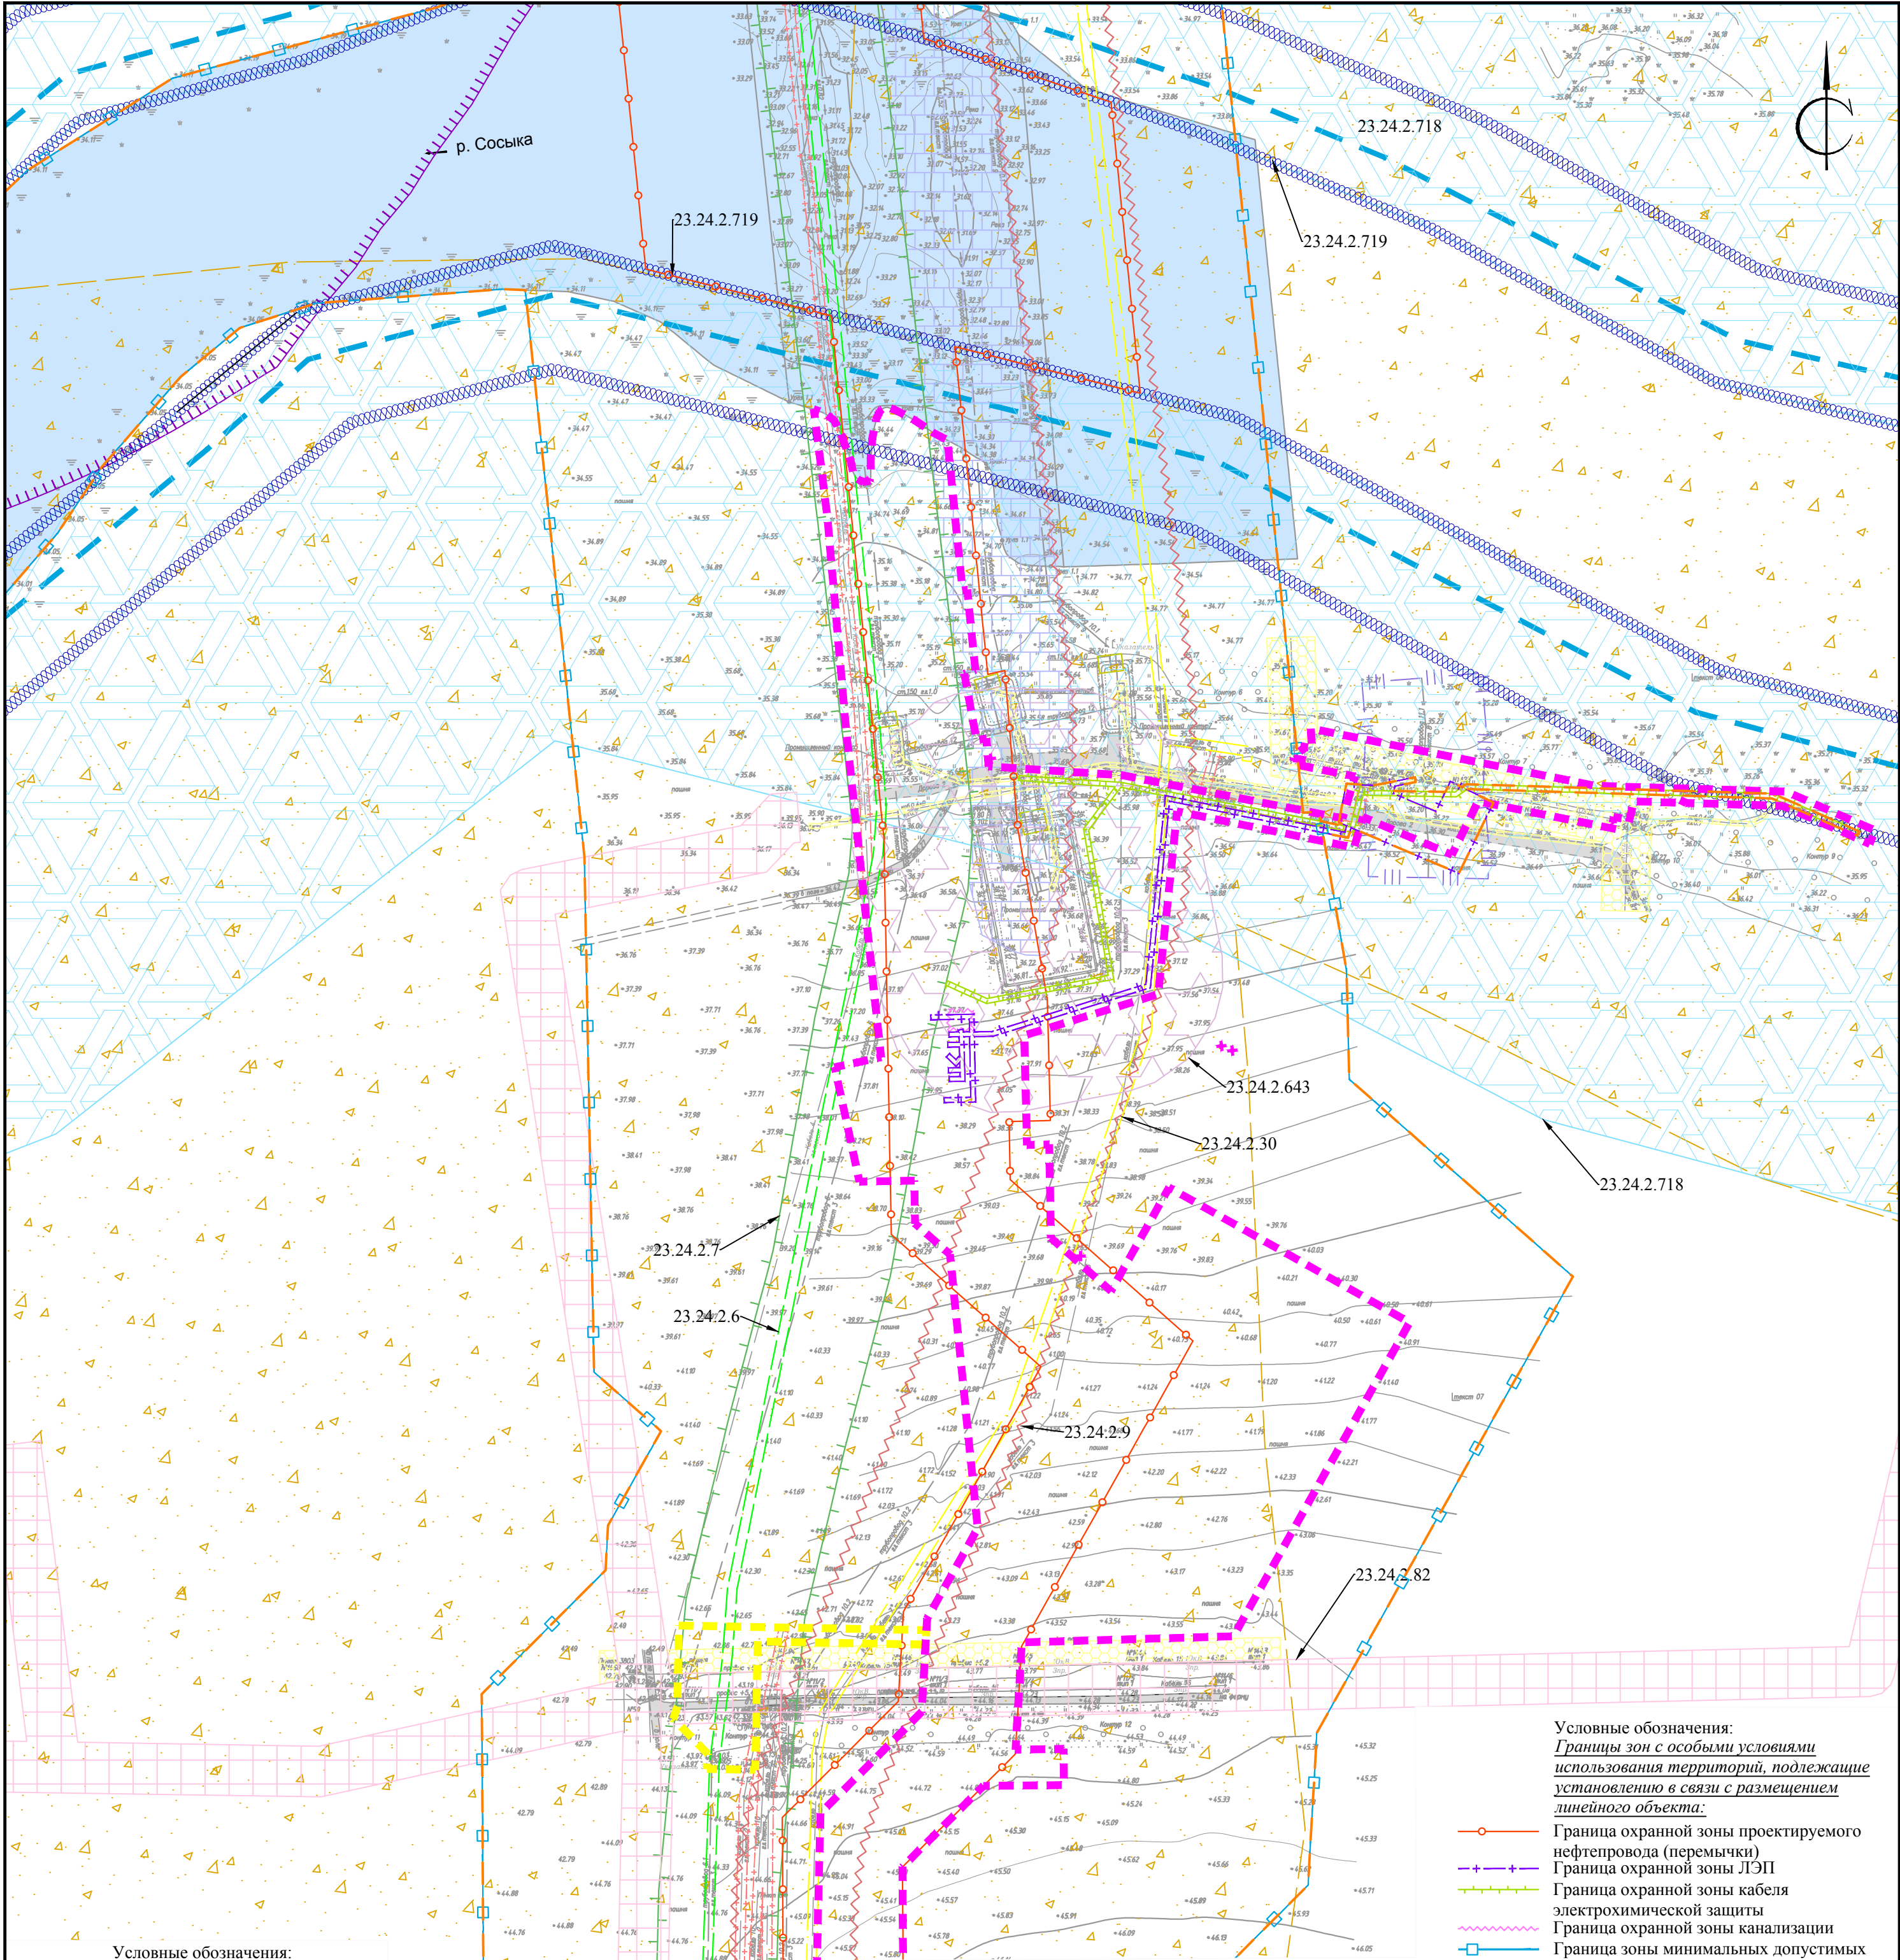

- Условные обозначения:
- Граница территории, в отношении которой осуществляется подготовка проекта планировки
 - Граница зоны планируемого размещения линейного объекта
 - Граница зоны демонтируемого линейного объекта
 - Река Сосыка
 - Линии, обозначающие дороги, улицы, проезды, объекты инженерной и транспортной инфраструктуры
 - Существующая дорожная сеть
 - Зоны с особыми условиями использования территории, утвержденные в установленном порядке/учетный номер:
 - Охранная зона магистрального трубопровода "Лисичанск - Тихорецк - I" (часть 1) на территории Павловского района / 23.24.2.7
 - Охранная зона магистрального трубопровода "Лисичанск - Тихорецк-II" на территории Павловского района / 23.24.2.9
 - Охранная зона объекта: Линейное сооружение кабельная линия связи "Тихорецк-Лисичанск", назначение: линейное сооружение связи, протяженность 173814м (Краснодарский край 73,2%, Ростовская область 26,8%), инв.№ 1471, адрес объекта: Краснодарский край, /23.24.2.6
 - Охранная зона "Камера приема СОД, резервная нитка р.Сосыка, км.403", расположенной на территории Павловского района /23.24.2.643
 - Водоохранная зона реки Сосыка /23.24.2.718
 - Прибрежная защитная полоса реки Сосыка /23.24.2.719
 - Охранная зона объекта "ВОЛП на участке Тихорецк-Родионовская МН "Лисичанск-Тихорецк" /23.24.2.30
 - Охранная зона воздушной линии электропередачи ВЛ-10 кВ К-3 от ПС 35/10 кВ "Комсомолец" /23.24.2.82

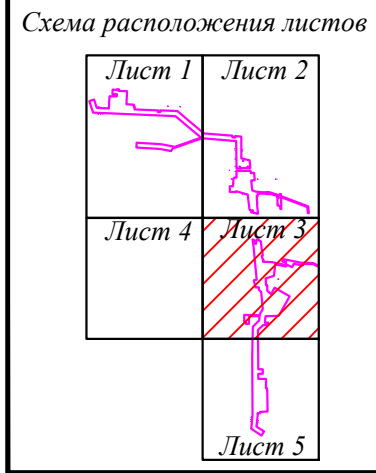

- Зоны с особыми условиями использования территории в границах подготовки проекта планировки территории, устанавливаемые в соответствии с законодательством Российской Федерации:
- Береговая полоса (20 м)
 - Охранная зона канализации (5 м)
 - Охранная зона кабеля связи (2 м)
 - Охранная зона линии электропередач (для подземных кабелей 1м, для линий напряжением 10кВ - 10 м,)
 - Охранная зона газопровода (25 м)
 - Охранная зона нефтепровода (25 м)
 - Санитарно-защитная зона предприятий и производств (300 м)
 - 3-й пояс зоны санитарной охраны источников питьевого и хозяйственно-бытового водоснабжения

Линия сообщения с листом 5

Примечание:

Границы зон планируемого размещения линейных объектов, подлежащих переносу (переустройству) из зоны планируемого размещения линейного объекта - отсутствуют.



По данным единого государственного реестра объектов культурного наследия, перечня выявленных объектов культурного наследия, списка объектов, обладающих признаками объектов культурного наследия, материалам архива управления, а также отчета, подготовленного НП "Южархеология" в 2018 году, объекты культурного наследия (памятники истории и культуры), выявленные объекты культурного наследия, объекты, обладающие признаками объектов культурного наследия, а так же зоны их охраны и защитные зоны на рассматриваемых земельных участках отсутствуют. (Основание - письмо Управления государственной охраны объектов культурного наследия Краснодарского края от 15.10.2018г. №78-18-11026/18).

ООПТ федерального, регионального и местного значения - отсутствуют.

Утвержденные в установленном порядке границы зон с особыми условиями использования территорий:

- границы зон существующих охраняемых и режимных объектов - отсутствуют;
- границы охранных зон стационарных пунктов наблюдений за состоянием окружающей среды, ее загрязнением - отсутствуют;
- границы приазодомной территории - отсутствуют;
- границы охранных зон железных дорог - отсутствуют;
- границы санитарных разрывов, установленных от существующих железнодорожных линий - отсутствуют.



Краснодарский край, Павловский район, Павловское сельское поселение					
Документация по планировке территории (проект планировки территории) для размещения объекта: «МН «Лисичанск-Тихорецк I». Участок «Родионовская-I - Тихорецк-I». Замена трубы: км. 399,44-402,52, в т.ч. р.Сосыка. ДН700. ТРУМН. Реконструкция»					
Изм.	Колуч.	Лист	№ док.	Подп.	Дата
Директор	Береговой В.П.				
Инженер	Полыжасов О.А.				
Заказчик: АО "Черномортранснефть"				Ст. для	Лист
Схема границ зон с особыми условиями использования территории М 1:2000				3	5
				ООО «ЗемЭнергоЦентр»	

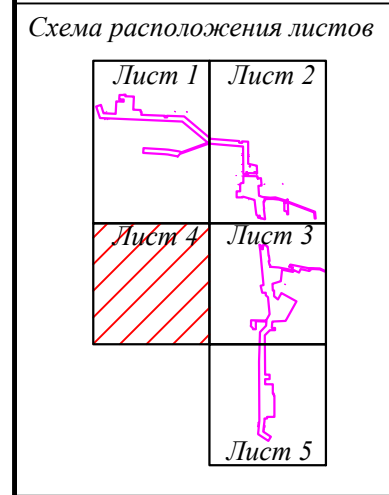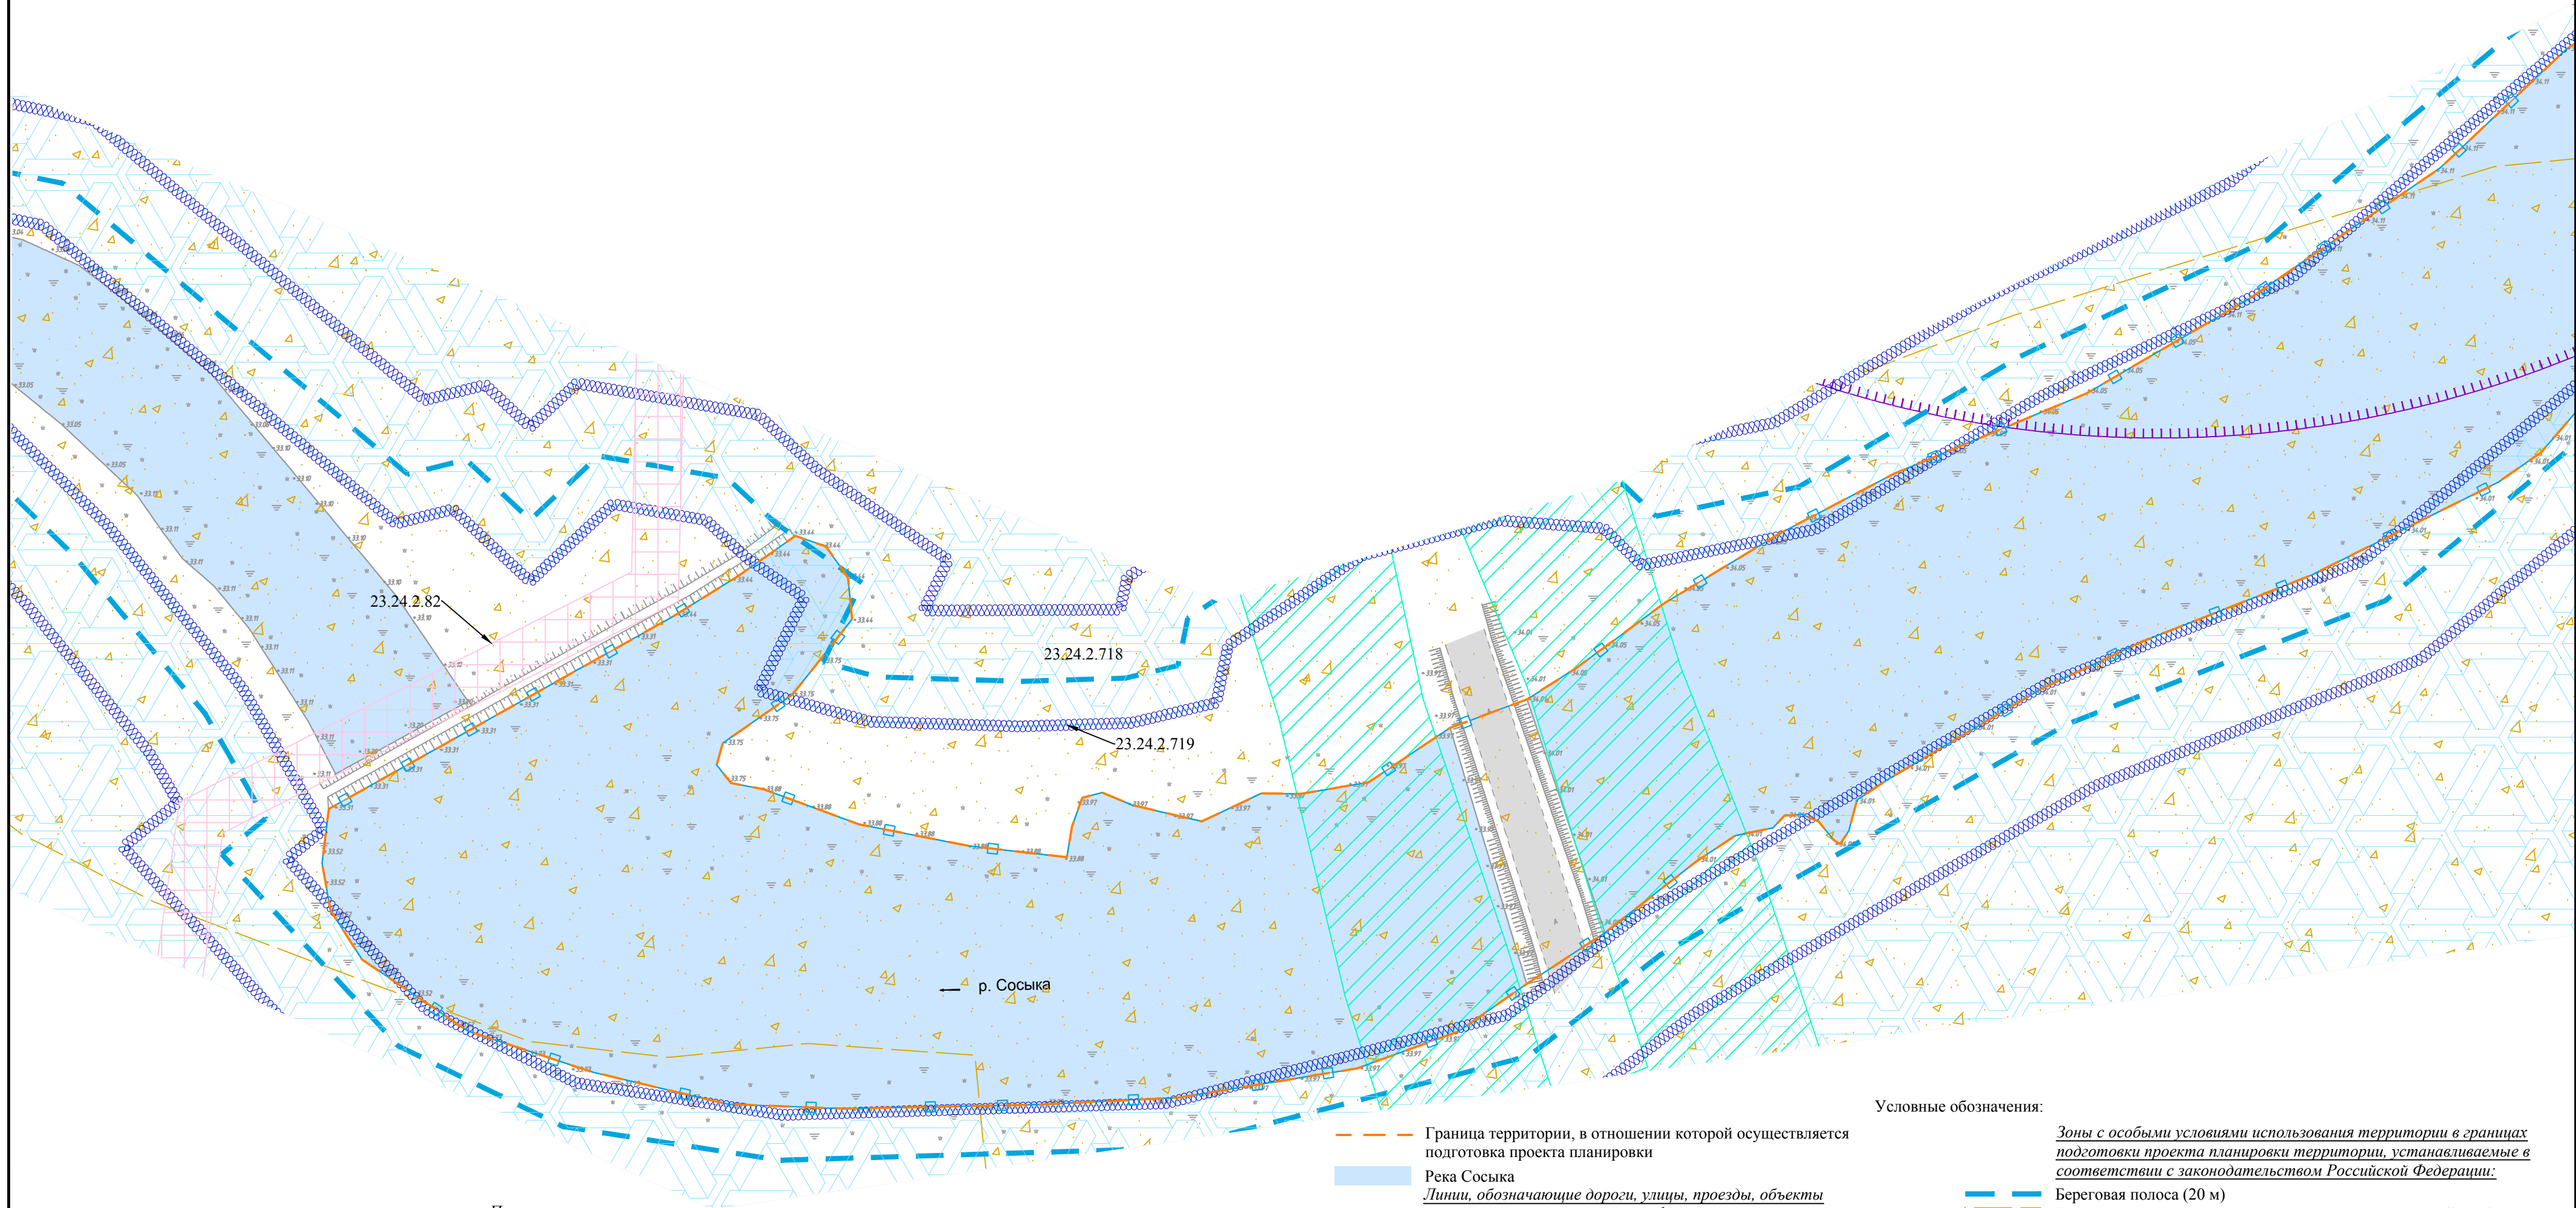

Примечание:
Границы зон планируемого размещения линейных объектов, подлежащих переносу (переустройству) из зоны планируемого размещения линейного объекта - отсутствуют.
По данным единого государственного реестра объектов культурного наследия, перечня выявленных объектов культурного наследия, списка объектов, обладающих признаками объектов культурного наследия, материалов архива управления, а также отчета, подготовленного НП "Южархеология" в 2018 году, объекты культурного наследия (памятники истории и культуры), выявленные объекты культурного наследия, объекты, обладающие признаками объектов культурного наследия, а так же зоны их охраны и защитные зоны на рассматриваемых земельных участках отсутствуют. (Основание - письмо Управления государственной охраны объектов культурного наследия Краснодарского края от 15.10.2018г. №78-18-11026/18).
ООПТ федерального, регионального и местного значения - отсутствуют.
Утвержденные в установленном порядке границы зон с особыми условиями использования территорий:
- границы зон существующих охраняемых и режимных объектов - отсутствуют;
- границы охранных зон стационарных пунктов наблюдений за состоянием окружающей среды, ее загрязнением - отсутствуют;
- границы приаэродромной территории - отсутствуют;
- границы охранных зон железных дорог - отсутствуют;
- границы санитарных разрывов, установленных от существующих железнодорожных линий - отсутствуют.

- Условные обозначения:
- Граница территории, в отношении которой осуществляется подготовка проекта планировки
 - Река Сосыка
 - Линии, обозначающие дороги, улицы, проезды, объекты инженерной и транспортной инфраструктуры
 - Существующая дорожная сеть
 - Зоны с особыми условиями использования территории, утвержденные в установленном порядке/учетный номер:
 - Водоохранная зона реки Сосыка /23.24.2.718
 - Прибрежная защитная полоса реки Сосыка /23.24.2.719
 - Охранная зона воздушной линии электропередачи ВЛ-10 кВ К-3 от ПС 35/10 кВ "Комсомолец" /23.24.2.82
 - Береговая полоса (20 м)
 - Санитарно-защитная зона предприятий и производств (300 м)
 - 3-й пояс зоны санитарной охраны источников питьевого и хозяйственно-бытового водоснабжения
 - Придорожная полоса автомобильной дороги (75 м)
 - Границы зон с особыми условиями использования территорий, подлежащие установлению в связи с размещением линейного объекта:
 - Граница зоны минимальных допустимых расстояний от оси магистрального нефтепровода

						Краснодарский край, Павловский район, Павловское сельское поселение			
						Документация по планировке территории (проект планировки территории) для размещения объекта: «МН «Лисичанск-Тихорецк 1». Участок «Родионовская-1 - Тихорецк-1». Замена трубы: км. 399,44-402,52, в т.ч. р.Сосыка. DN700. ТРУМН. Реконструкция»			
Изм.	Колуч.	Лист	№ док.	Подп.	Дата	Заказчик: АО "Черномортранснефть"	Стадия	Лист	Листов
Директор	Береговой В.П.							4	5
Инженер	Полыжаев О.А.					Схема границ зон с особыми условиями использования территорий М 1:2000	ООО «ЗемЭнергоЦентр»		

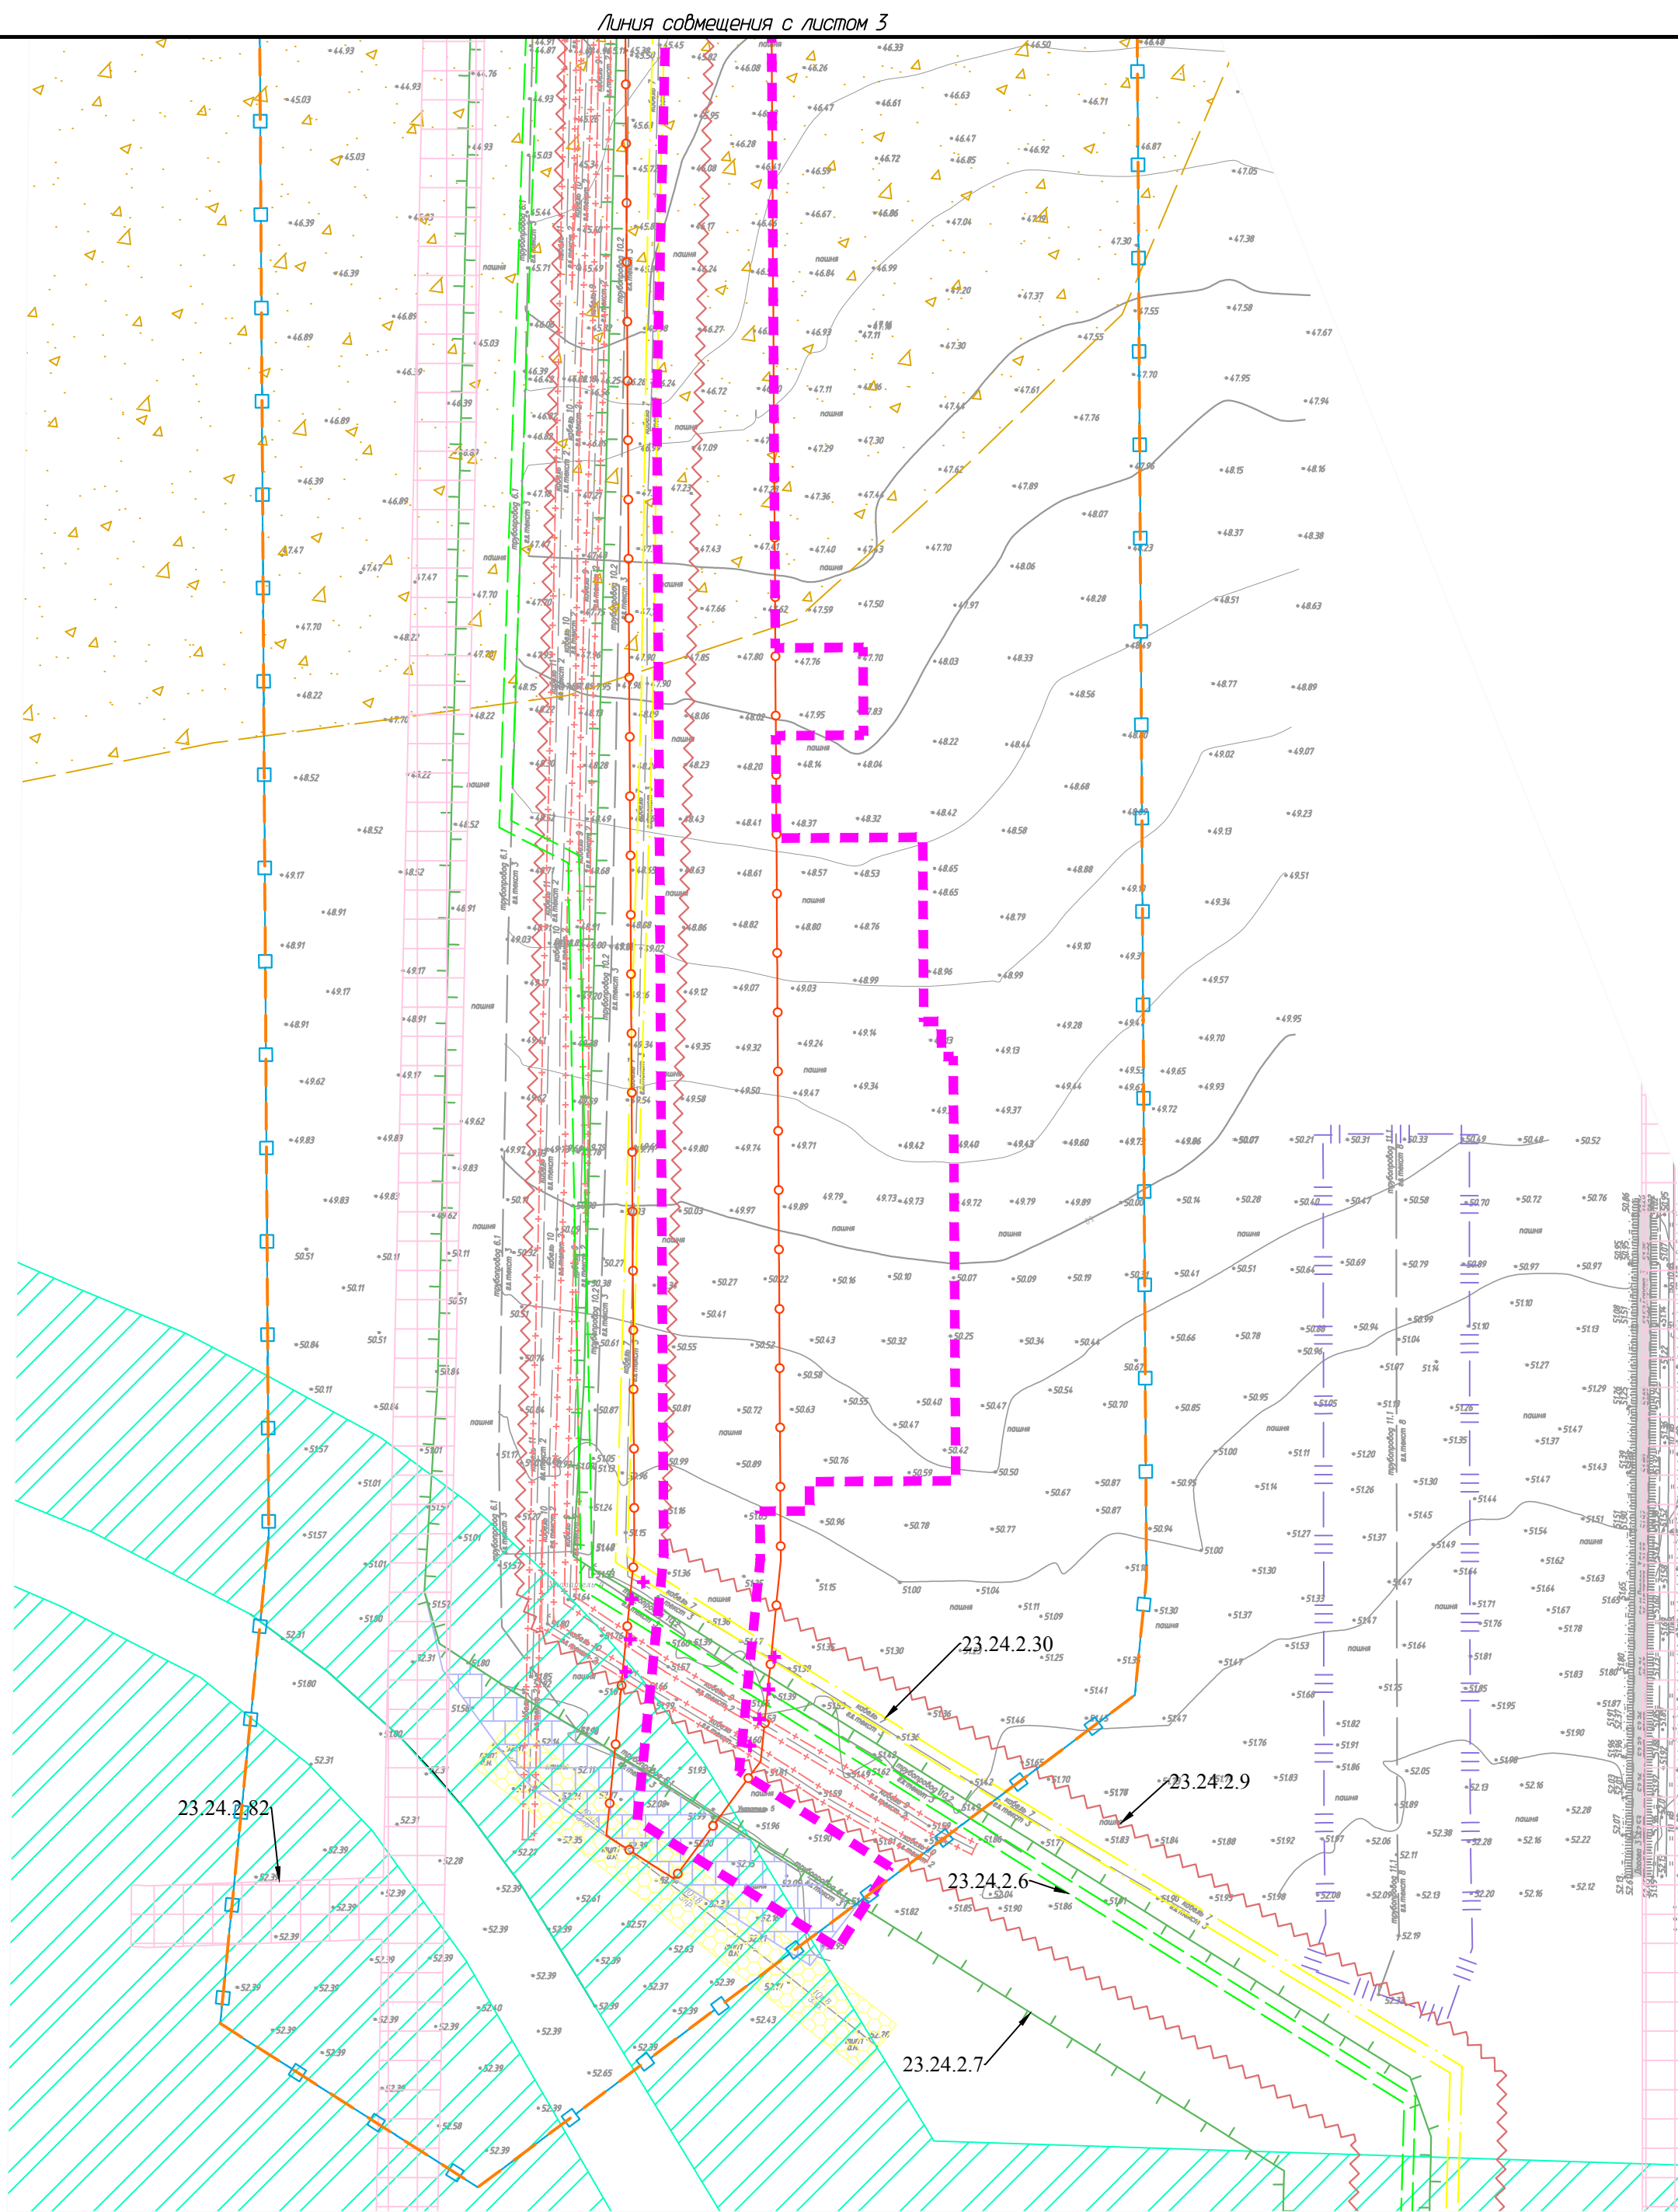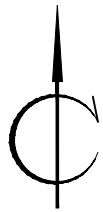

23.24.2.82

23.24.2.30

23.24.2.9

23.24.2.6

23.24.2.7

Условные обозначения:

- Граница территории, в отношении которой осуществляется подготовка проекта планировки
- Граница зоны планируемого размещения линейного объекта Линии, обозначающие дороги, улицы, проезды, объекты инженерной и транспортной инфраструктуры:
- Существующая дорожная сеть
- Зоны с особыми условиями использования территории, утвержденные в установленном порядке/учетный номер:
- Охранная зона магистрального трубопровода "Лисичанск - Тихорецк - I" (часть I) на территории Павловского района / 23.24.2.7
- Охранная зона магистрального трубопровода "Лисичанск - Тихорецк-II" на территории Павловского района /23.24.2.9
- Охранная зона части объекта "ВОЛП на участке Тихорецк-Родионовская МН "Лисичанск-Тихорецк" /23.24.2.30
- Охранная зона объекта: Линейное сооружение кабельная линия связи "Тихорецк-Лисичанск", назначение: линейное сооружение связи, протяженность 173814м (Краснодарский край 73,2%, Ростовская область 26,8%), инв.№ 1471, адрес объекта: Краснодарский край, /23.24.2.6
- Охранная зона воздушной линии электропередачи ВЛ-10 кВ К-3 от ПС 35/10 кВ "Комсомолец" /23.24.2.82
- Зоны с особыми условиями использования территории в границах подготовки проекта планировки территории, устанавливаемые в соответствии с законодательством Российской Федерации:
- Охранная зона кабеля связи (2 м)
- Охранная зона линии электропередач (для подземных кабелей 1м, для линий напряжением 10кВ - 10 м.)
- Охранная зона газопровода (25 м)
- Охранная зона нефтепровода (25 м)
- Придорожная полоса автомобильной дороги (75 м)
- Санитарно-защитная зона предприятий и производств (300 м)
- Границы зон с особыми условиями использования территории, подлежащие установлению в связи с размещением линейного объекта:
- Граница охранной зоны проектируемого нефтепровода (перемычки)
- Границы зон с особыми условиями использования территории, подлежащие установлению в связи с размещением линейного объекта:
- Граница зоны минимальных допустимых расстояний от оси магистрального нефтепровода

Примечание:

Границы зон планируемого размещения линейных объектов, подлежащих переносу (переустройству) из зоны планируемого размещения линейного объекта - отсутствуют.


По данным единого государственного реестра объектов культурного наследия, перечня выявленных объектов культурного наследия, списка объектов, обладающих признаками объектов культурного наследия, материалам архива управления, а также отчета, подготовленного НП "Южархеология" в 2018 году, объекты культурного наследия (памятники истории и культуры), выявленные объекты культурного наследия, объекты, обладающие признаками объектов культурного наследия, а так же зоны их охраны и защитные зоны на рассматриваемых земельных участках отсутствуют. (Основание - письмо Управления государственной охраны объектов культурного наследия Краснодарского края от 15.10.2018г. №78-18-11026/18).

ООПТ федерального, регионального и местного значения - отсутствуют.

Утвержденные в установленном порядке границы зон с особыми условиями использования территории:

- границы зон существующих охраняемых и режимных объектов - отсутствуют;
- границы охранных зон стационарных пунктов наблюдений за состоянием окружающей среды, ее загрязнением - отсутствуют;
- границы приаэродромной территории - отсутствуют;
- границы охранных зон железных дорог - отсутствуют;
- границы санитарных разрывов, установленных от существующих железнодорожных линий - отсутствуют.

Схема расположения листов

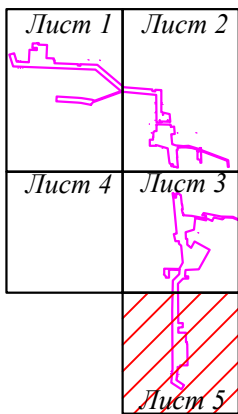

Краснодарский край, Павловский район, Павловское сельское поселение					
Документация по планировке территории (проект планировки территории) для размещения объекта: «МН «Лисичанск-Тихорецк I». Участок «Родионовская-I - Тихорецк-I». Замена трубы: км. 399,44-402,52, в т.ч. р.Сосыка. DN700. ТРУМН. Реконструкция»					
Изм.	Колуч.	Лист	№ док.	Подп.	Дата
Директор	Берговой В.П.				
Инженер	Полыжаев О.А.				
Заказчик: АО "Черномортранснефть"				Стadia	Лист
Схема границ зон с особыми условиями использования территорий М 1:2000				5	5
ООО «ЗемЭнергоЦентр»					



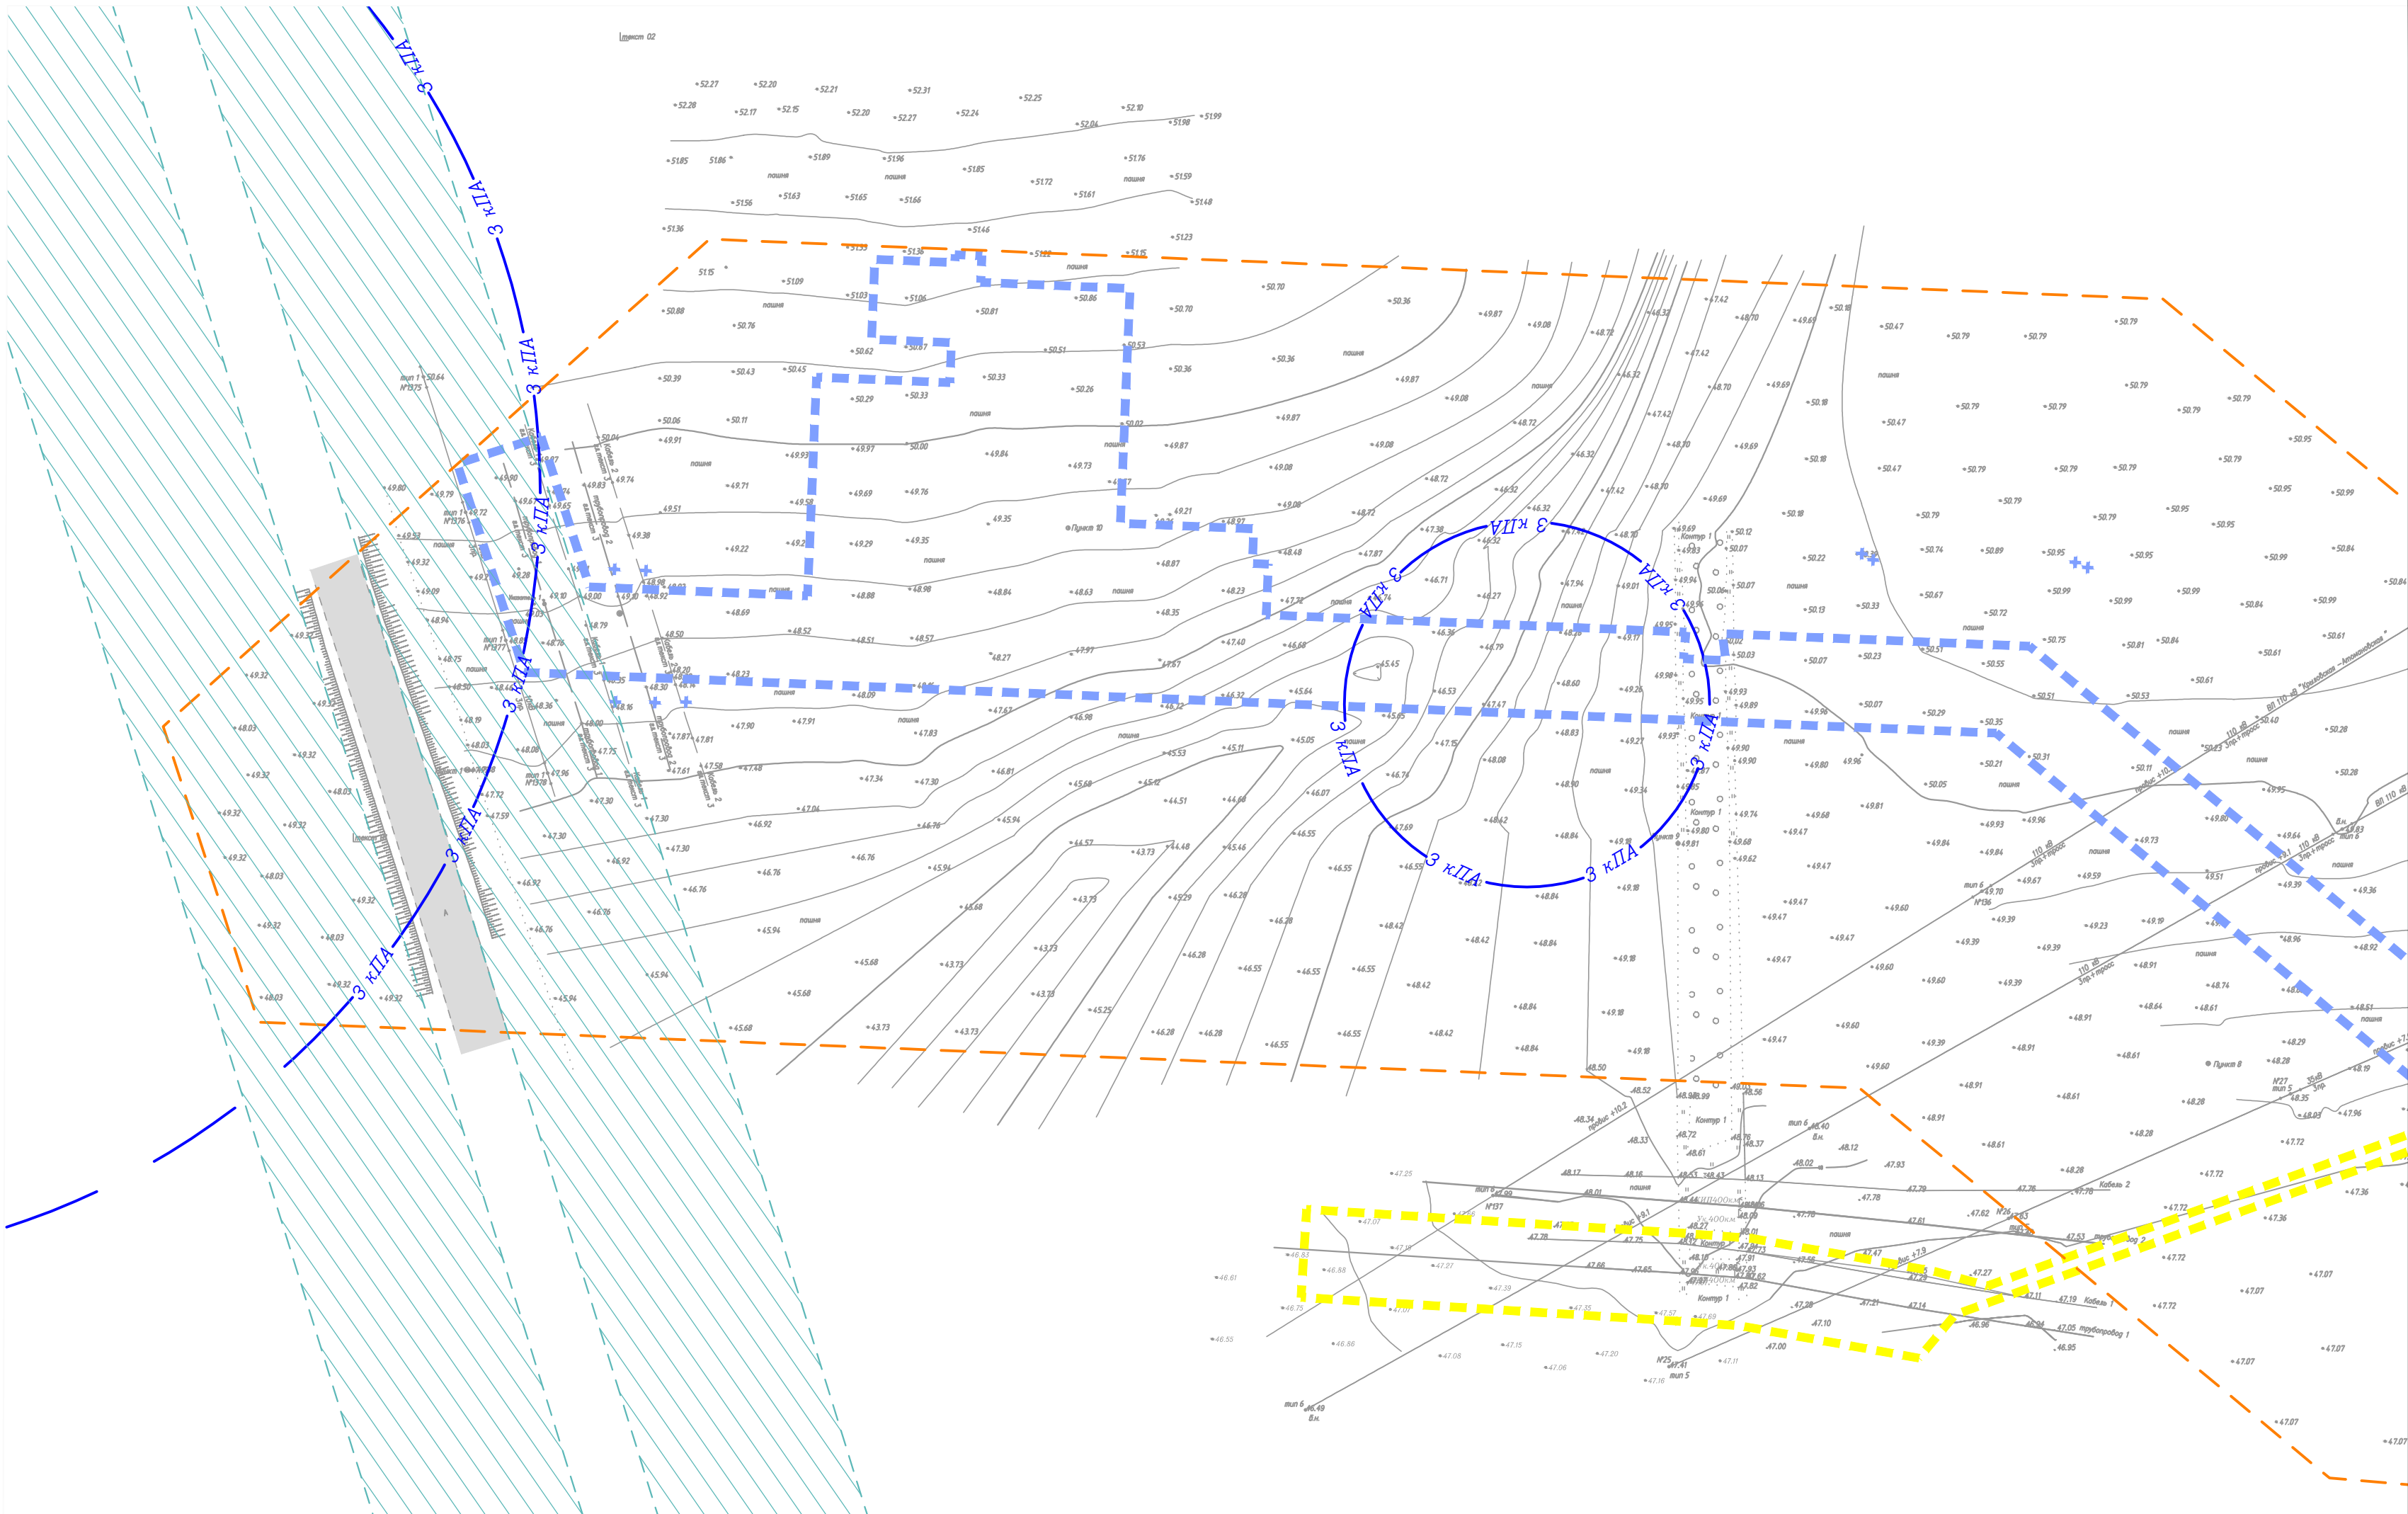


Схема расположения листов

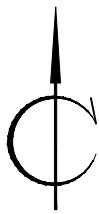
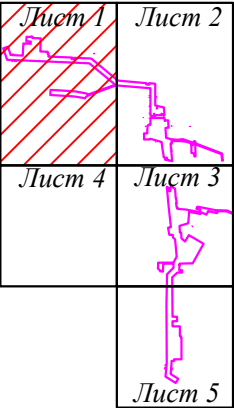


- Условные обозначения:
- Граница территории, в отношении которой осуществляется подготовка проекта планировки
 - Граница зоны планируемого размещения линейного объекта
 - Граница зоны демонтируемого линейного объекта
 - Линии, обозначающие дороги, улицы, проезды, объекты инженерной и транспортной инфраструктуры:
 - Существующая дорожная сеть
 - Границы территорий, подверженных риску возникновения чрезвычайных ситуаций природного и техногенного характера:
 - Малые повреждения зданий (разбита часть остекления)
 - Территория возможного выброса опасных веществ на автодороге

Примечание:
Границы зон планируемого размещения линейных объектов, подлежащих переносу (переустройству) из зоны планируемого размещения линейного объекта - отсутствуют.
Границы территорий, подверженных риску возникновения чрезвычайных ситуаций природного и техногенного характера, указаны в соответствии с исходными данными.
Из опасных геологических процессов и неблагоприятных инженерно-геологических явлений, входящих в зону приемлемого риска, отмечаются: подтопление подземными и поверхностными водами, просадочность грунтов, речная эрозия.
Сейсмичность территории составляет 6 баллов.

					Краснодарский край, Павловский район, Павловское сельское поселение		
					Документация по планировке территории (проект планировки территории) для размещения объекта: «МН «Лисичанск-Тихорецк-1». Участок «Родионовская-1 - Тихорецк-1». Замена трубы: км. 399,44-402,52, в т.ч. р.Сосыка. DN700. ТРЗМН. Реконструкция»		
Изм.	Колуч.	Лист	№ док.	Подп.	Дата		
Директор	Береговой В.П.					Заказчик: АО "Черномортранснефть"	Стадия
Инженер	Полижаев О.А.					Схема границ территорий, подверженных риску возникновения чрезвычайных ситуаций природного и техногенного характера М 1:2000	Лист
						1	Листов
						5	
						ООО «ЗемЭнергоЦентр»	

Линия сообщения с листом 1

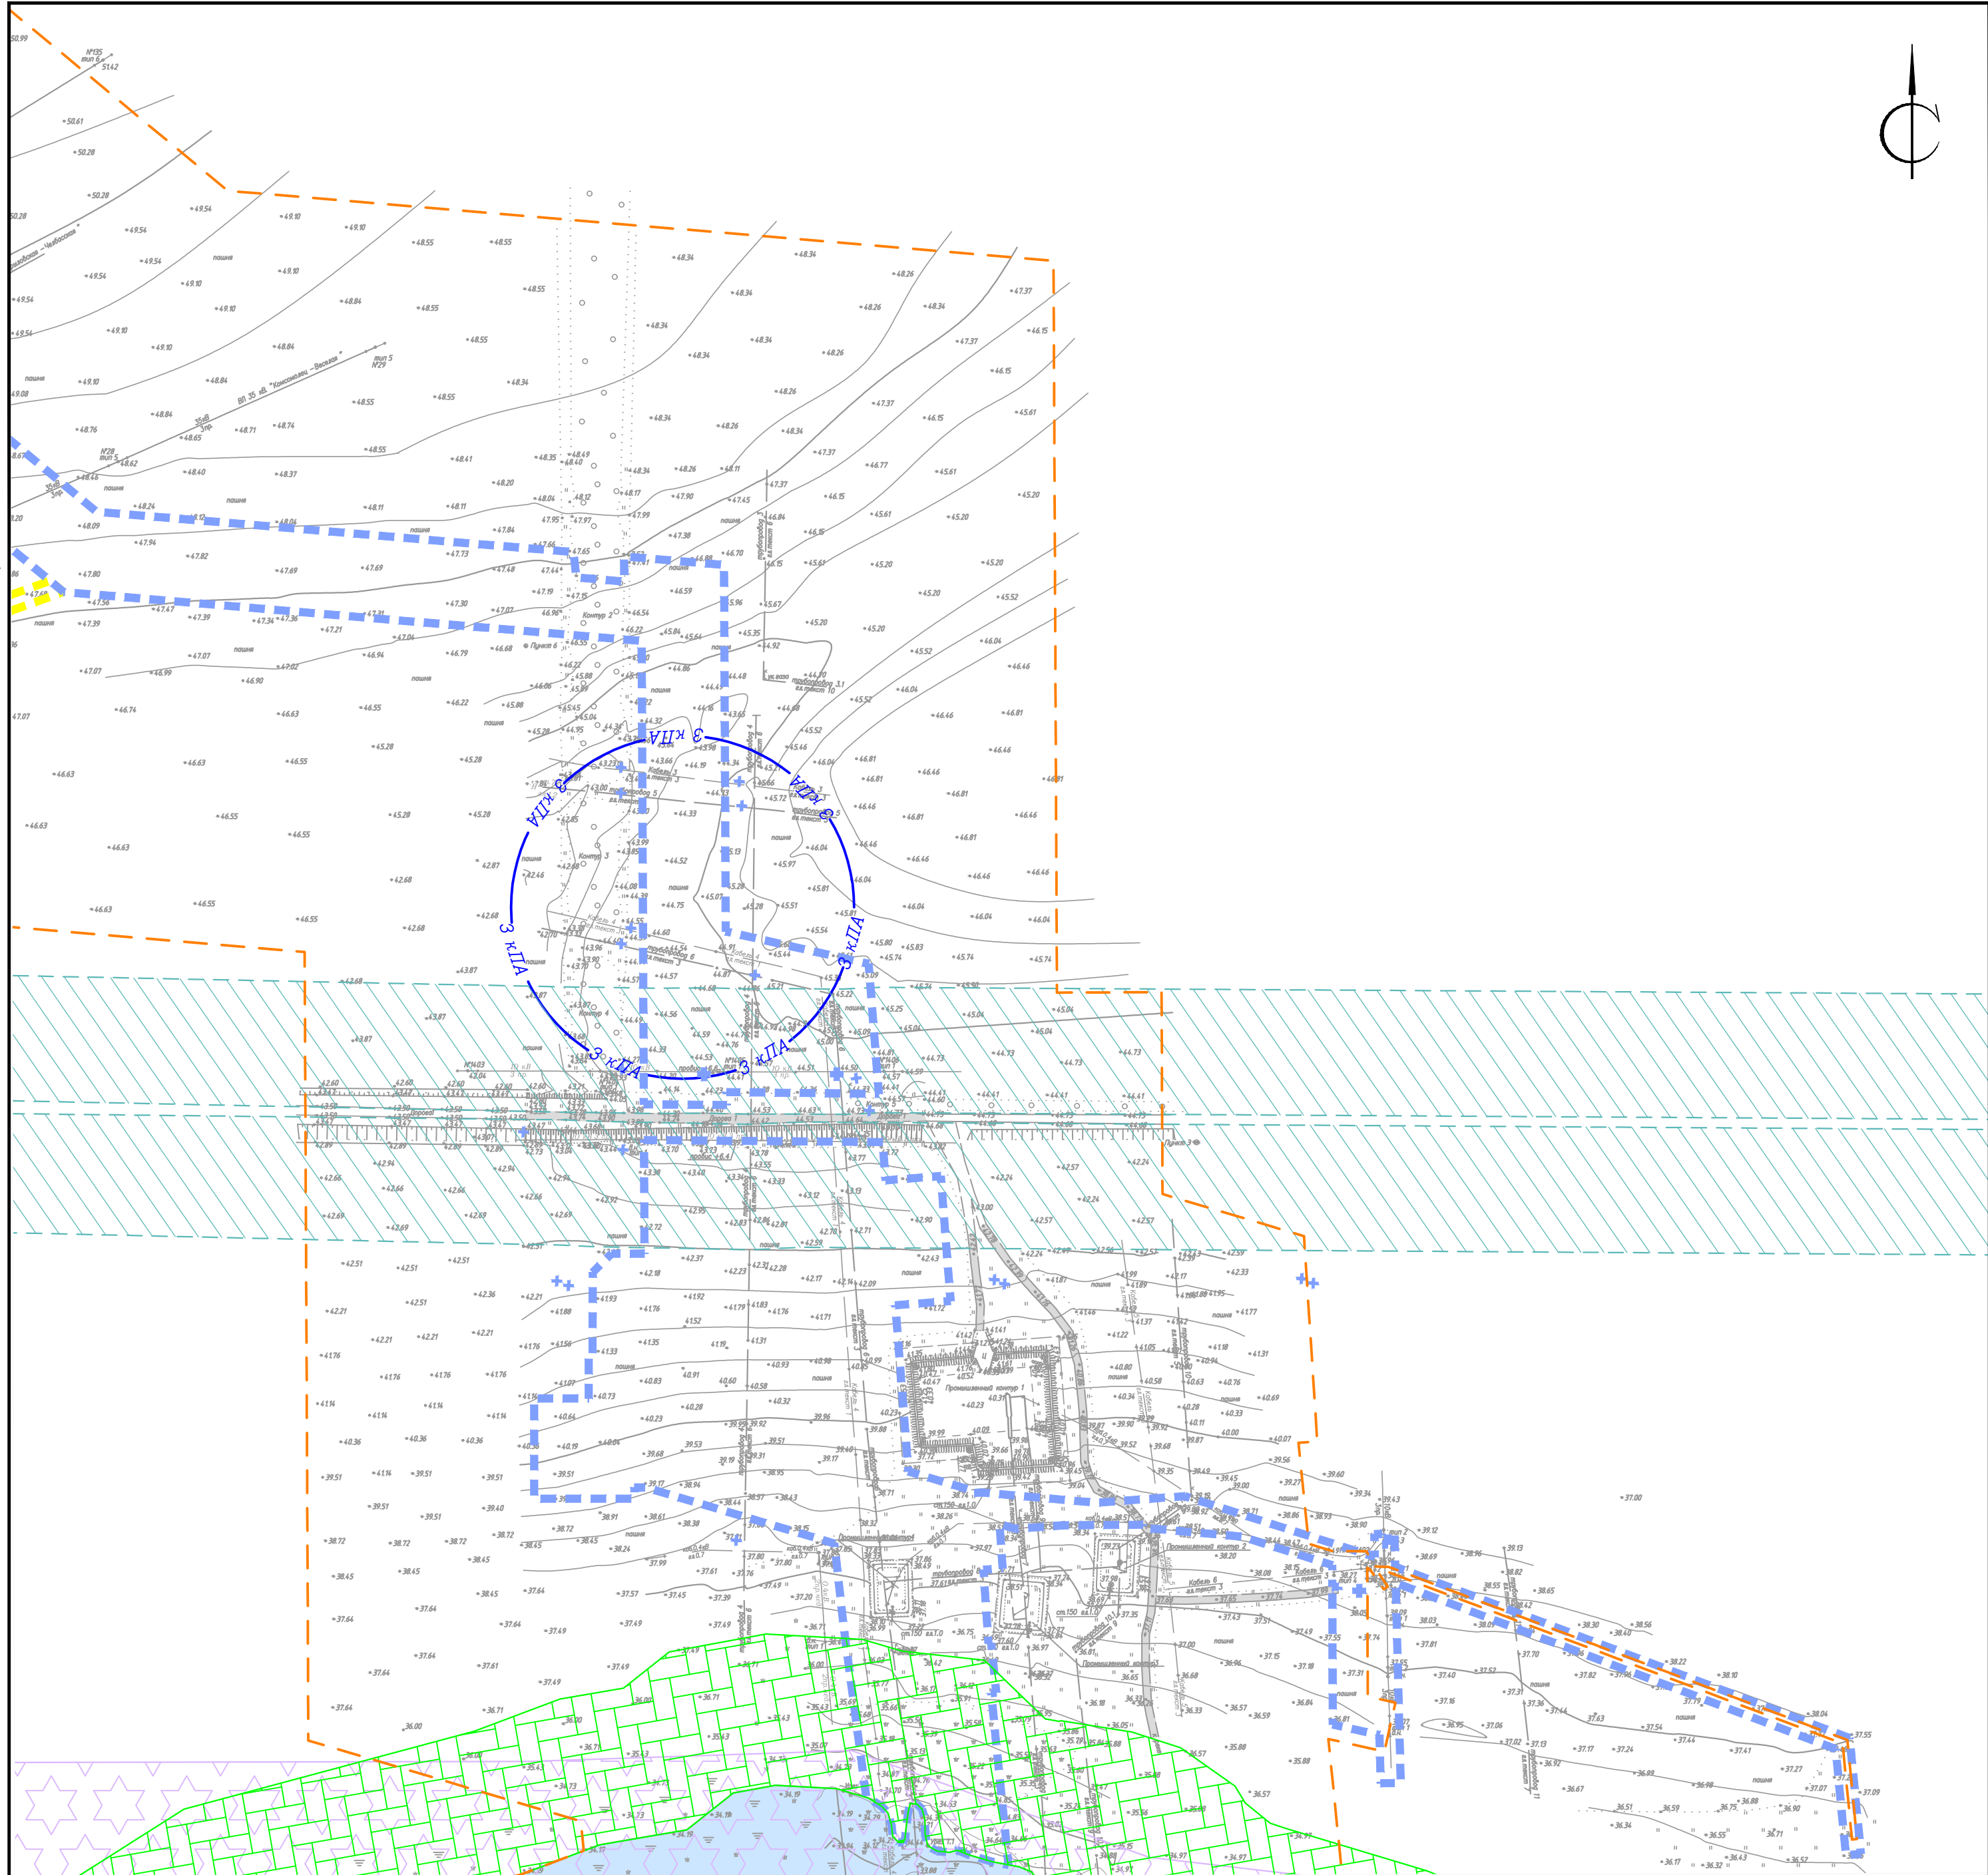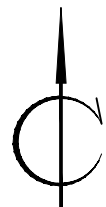


Линия сообщения с листом 3

- Условные обозначения:
- Граница территории, в отношении которой осуществляется подготовка проекта планировки
 - Граница зоны планируемого размещения линейного объекта
 - Граница зоны демонтируемого линейного объекта
 - Река Сосыка
 - Линии, обозначающие дороги, улицы, проезды, объекты инженерной и транспортной инфраструктуры:
 - Существующая дорожная сеть
 - Границы территорий, подверженных риску возникновения чрезвычайных ситуаций природного и техногенного характера:
 - Малые повреждения зданий (разбита часть остекления)
 - Территория возможного выброса опасных веществ на автодороге
 - Территории, подверженные речной эрозии
 - Территория, подверженная потоплению


Примечание:
Границы зон планируемого размещения линейных объектов, подлежащих переносу (переустройству) из зоны планируемого размещения линейного объекта - отсутствуют.
Границы территорий, подверженных риску возникновения чрезвычайных ситуаций природного и техногенного характера указаны в соответствии с исходными данными.
Из опасных геологических процессов и неблагоприятных инженерно-геологических явлений, входящих в зону приемлемого риска, отмечаются: подтопление подземными и поверхностными водами, просадочность грунтов, речная эрозия.
Сейсмичность территории составляет 6 баллов.

Схема расположения листов

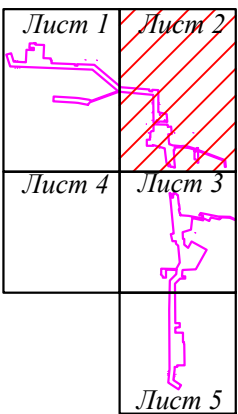

Краснодарский край, Павловский район, Павловское сельское поселение								
Документация по планировке территории (проект планировки территории) для размещения объекта: «МН «Лисичанск-Тихорецк I». Участок «Родионовская-I - Тихорецк-I». Замена трубы: км. 399,44-402,52, в т.ч. р.Сосыка. DN700. ТРУМН. Реконструкция»								
Изм.	Колуч.	Лист	№ док.	Подп.	Дата	Заказчик: АО "Черномортранснефть"	Ст.дия	Лист
Директор	Береговой В.П.							2
Инженер	Полыжнев О.А.					Схема границ территорий, подверженных риску возникновения чрезвычайных ситуаций природного и техногенного характера М 1:2000	ООО «ЗемЭнергоЦентр»	

Линия сообщения с листом 4

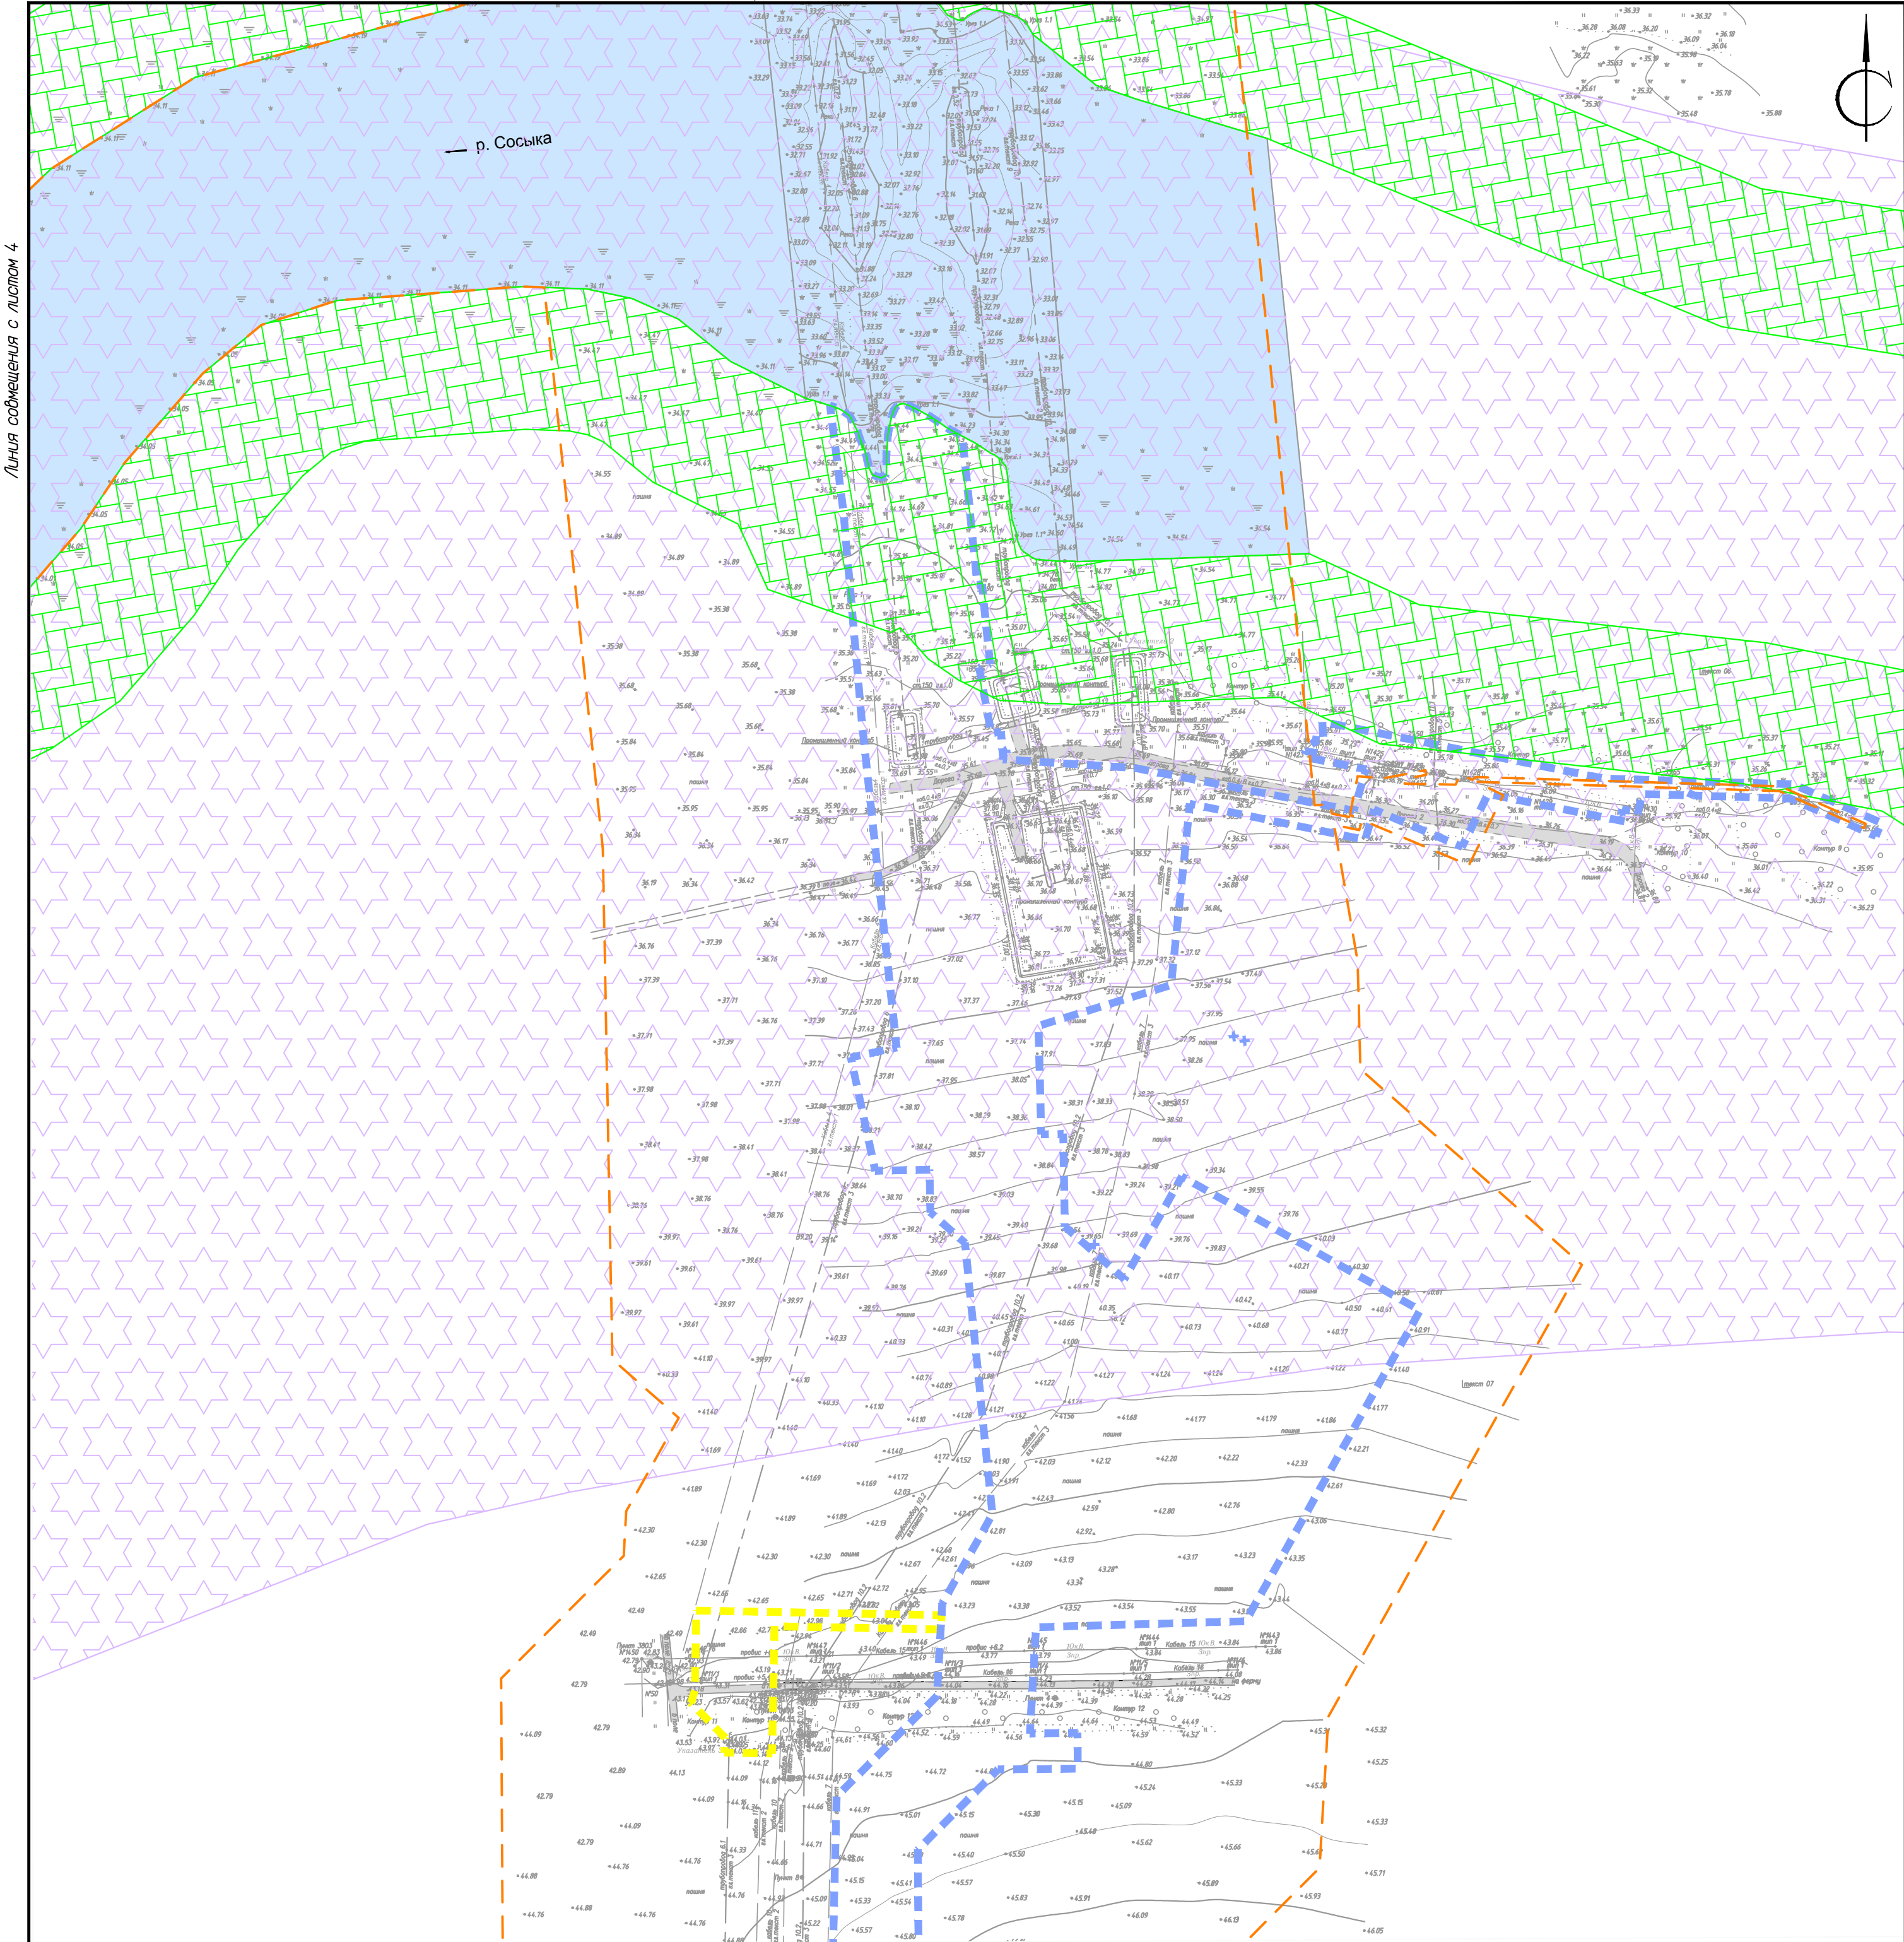

Линия сообщения с листом 5

Условные обозначения:

- Граница территории, в отношении которой осуществляется подготовка проекта планировки
- Граница зоны планируемого размещения линейного объекта
- Граница зоны демонтируемого линейного объекта
- Река Сосыка
- Линии, обозначающие дороги, улицы, проезды, объекты инженерной и транспортной инфраструктур:
- Существующая дорожная сеть
- Границы территорий, подверженных риску возникновения чрезвычайных ситуаций природного и техногенного характера:
- Территории, подверженные речной эрозии
- Территория, подверженная потоплению

Примечание:


Границы зон планируемого размещения линейных объектов, подлежащих переносу (переустройству) из зоны планируемого размещения линейного объекта - отсутствуют.

Границы территорий, подверженных риску возникновения чрезвычайных ситуаций природного и техногенного характера указаны в соответствии с исходными данными.

Из опасных геологических процессов и неблагоприятных инженерно-геологических явлений, входящих в зону приемлемого риска, отмечаются: подтопление подземными и поверхностными водами, просадочность грунтов, речная эрозия.

Сейсмичность территории составляет 6 баллов.


Схема расположения листов

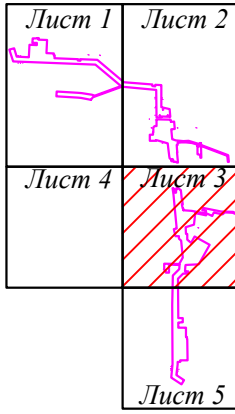

						Краснодарский край, Павловский район, Павловское сельское поселение			
						Документация по планировке территории (проект планировки территории) для размещения объекта: «МН «Лисичанск-Тихорецк-1». Участок «Родионовская-1 - Тихорецк-1». Замена трубы: км. 399,44-402,52, в т.ч. р.Сосыка. DN700. ТРУМН. Реконструкция»			
Изм.	Колуч.	Лист	№ док.	Подп.	Дата	Заказчик: АО "Черномортранснефть"	Ст. для	Лист	Листов
Директор	Береговой В.П.							3	5
Инженер	Полижасов О.А.					Схема границ территорий, подверженных риску возникновения чрезвычайных ситуаций природного и техногенного характера М 1:2000	ООО «ЗемЭнергоЦентр»		





Схема расположения листов

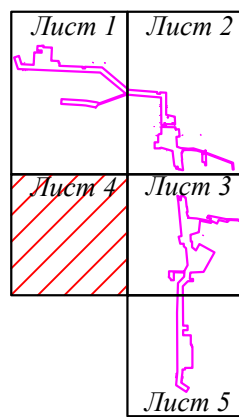

- Условные обозначения:
- Граница территории, в отношении которой осуществляется подготовка проекта планировки
 - Река Сосыка
 - Линии, обозначающие дороги, улицы, проезды, объекты инженерной и транспортной инфраструктуры
 - Существующая дорожная сеть
 - Границы территорий, подверженных риску возникновения чрезвычайных ситуаций природного и техногенного характера:
 - Территории, подверженные речной эрозии
 - Территория, подверженная подтоплению

Примечание:
Границы зон планируемого размещения линейных объектов, подлежащих переносу (переустройству) из зоны планируемого размещения линейного объекта - отсутствуют.
Границы территорий, подверженных риску возникновения чрезвычайных ситуаций природного и техногенного характера указаны в соответствии с исходными данными.
Из опасных геологических процессов и неблагоприятных инженерно-геологических явлений, входящих в зону приемлемого риска, отмечаются: подтопление подземными и поверхностными водами, просадочность грунтов, речная эрозия.
Сейсмичность территории составляет 6 баллов.

						Краснодарский край, Павловский район, Павловское сельское поселение			
						Документация по планировке территории (проект планировки территории) для размещения объекта: «МН «Лисичанск-Тихорецк-1». Участок «Родионовская-1 - Тихорецк-1». Замена трубы: км. 399,44-402,52, в т.ч. р.Сосыка. DN700. ТРУМН. Реконструкция»			
Изм.	Кол.уч.	Лист	№ док.	Подп.	Дата	Заказчик: АО "Черномортранснефть"	Стадия	Лист	Листов
Директор	Береговой В.П.							4	5
Инженер	Полыскаев О.А.					Схема границ территорий, подверженных риску возникновения чрезвычайных ситуаций природного и техногенного характера М 1:2000	ООО «ЗемЭнергоЦентр»		

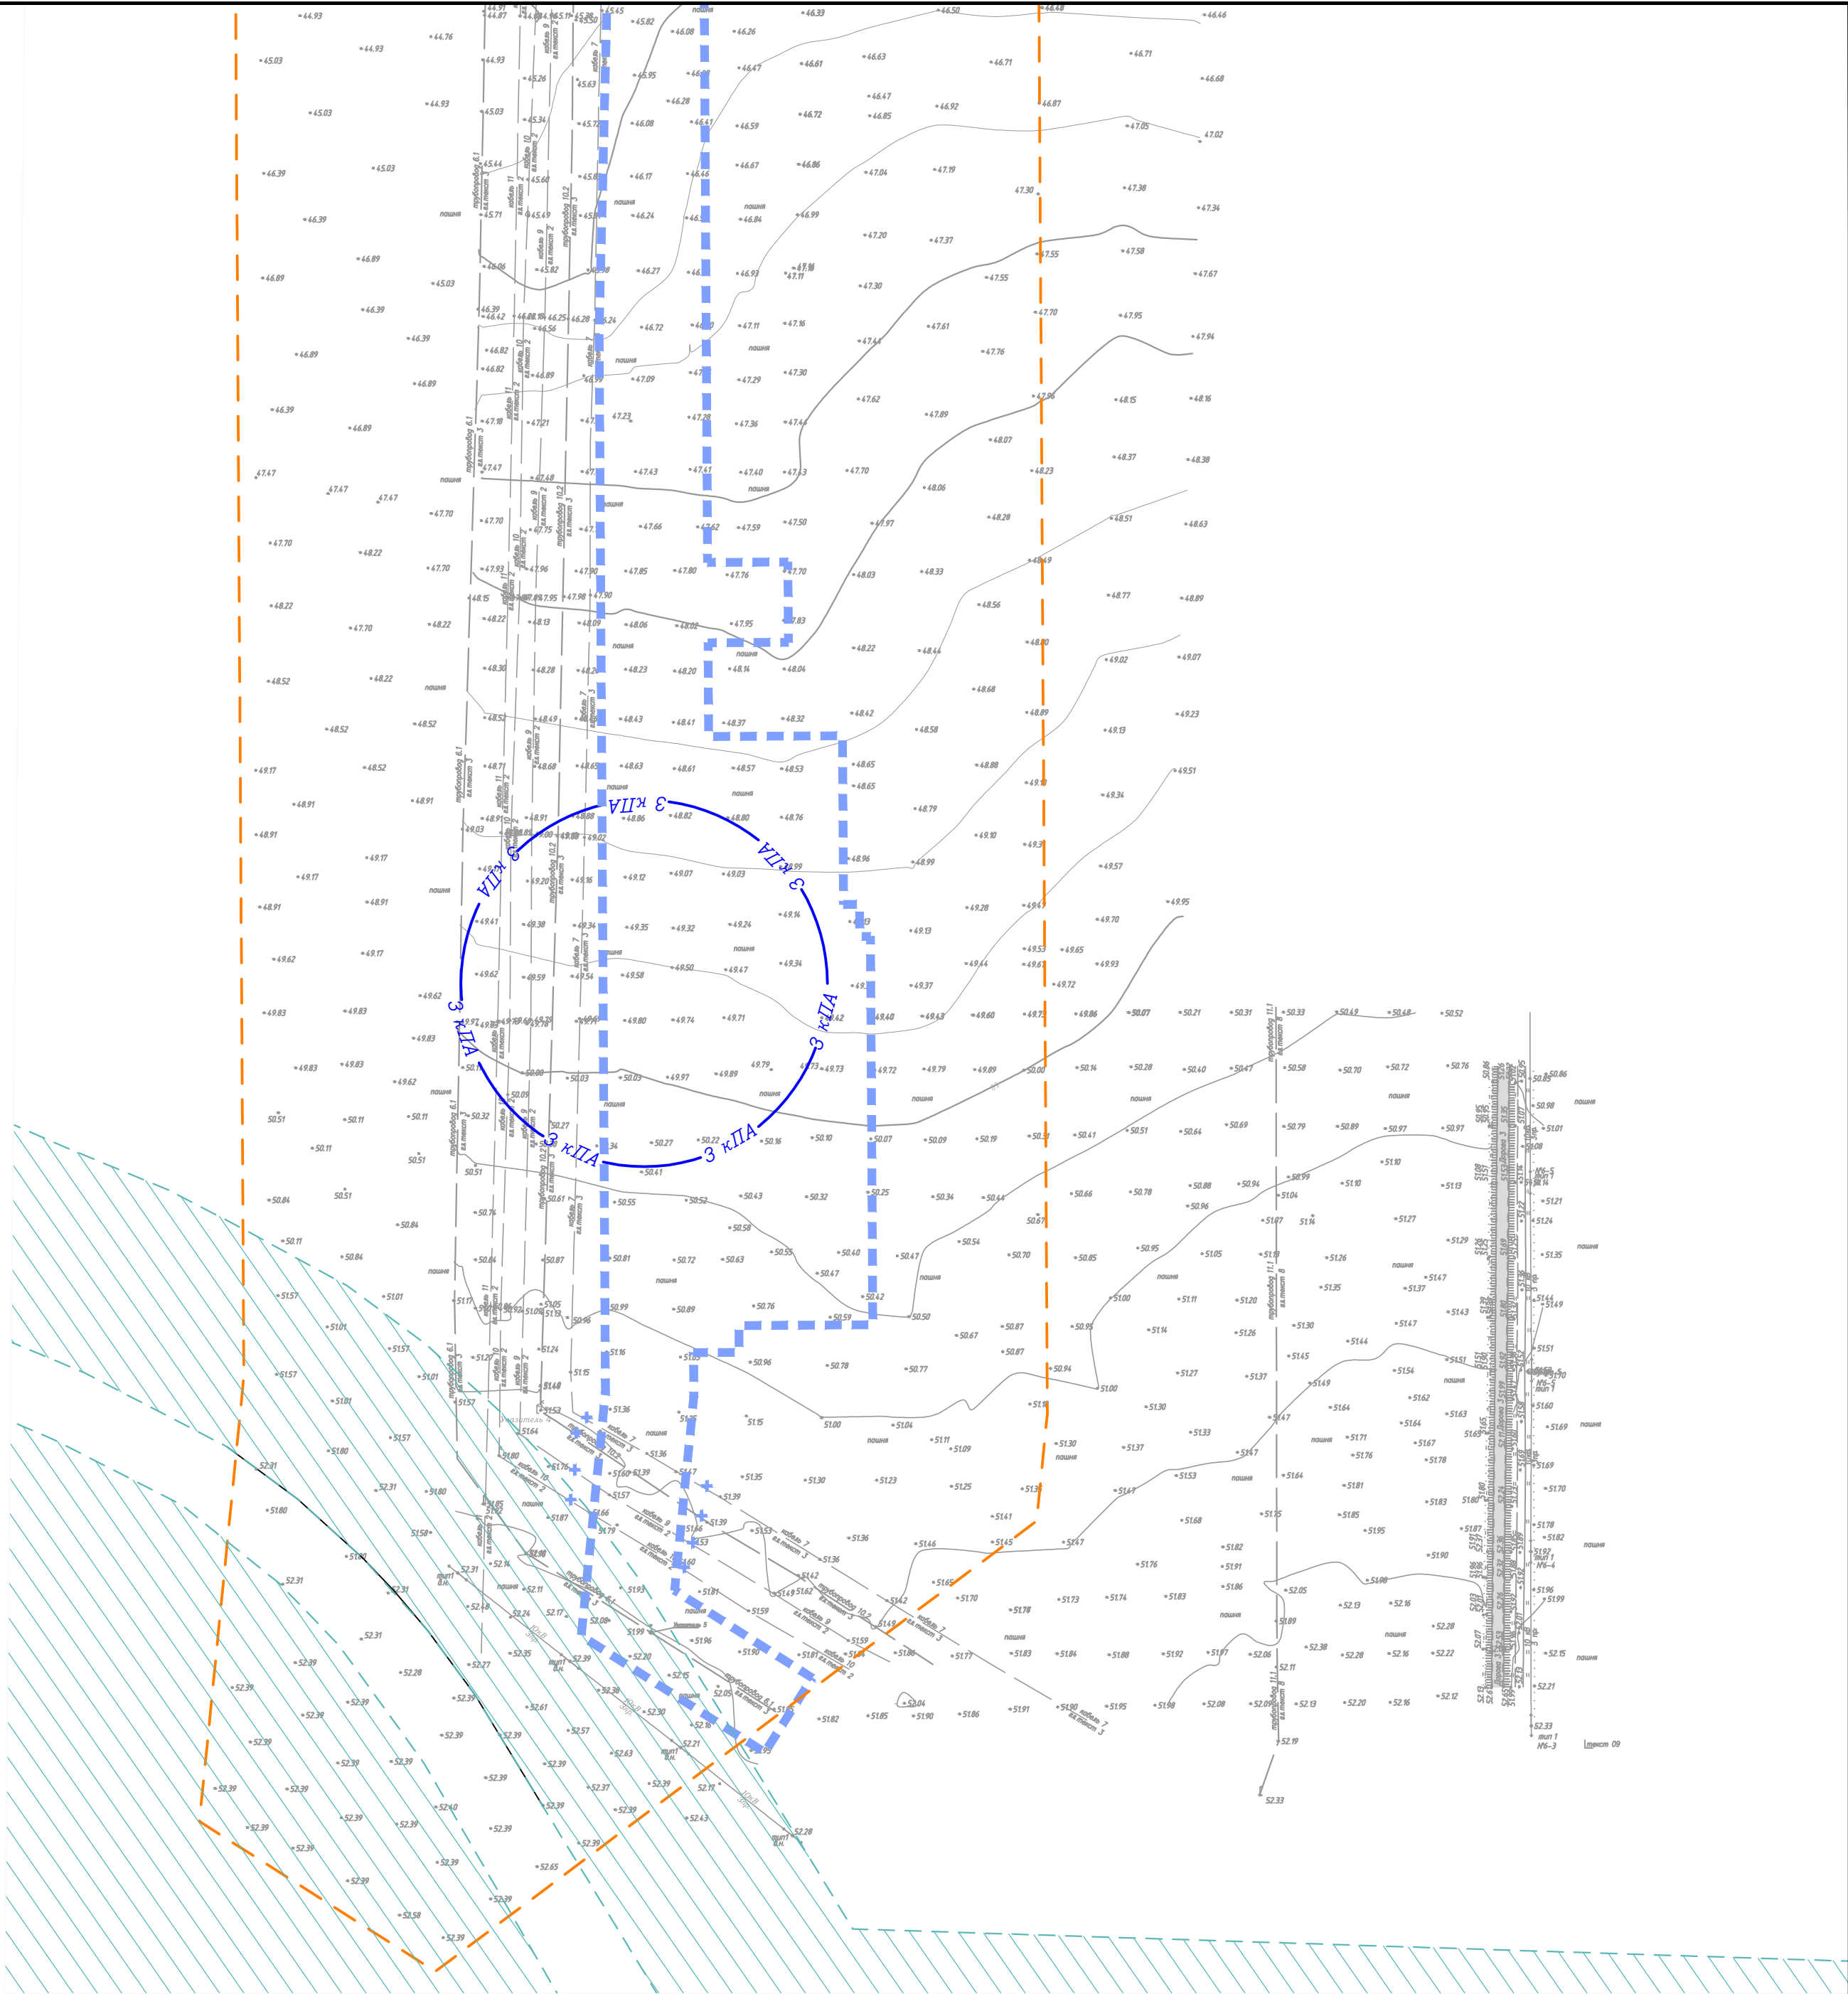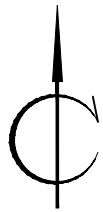


Условные обозначения:

- Граница территории, в отношении которой осуществляется подготовка проекта планировки
- Граница зоны планируемого размещения линейного объекта Линии, обозначающие дороги, улицы, проезды, объекты инженерной и транспортной инфраструктуры:
- Существующая дорожная сеть
- Границы территорий, подверженных риску возникновения чрезвычайных ситуаций природного и техногенного характера:
- Малые повреждения зданий (разбита часть остекления)
- Территория возможного выброса опасных веществ на автодороге

Примечание:

Границы зон планируемого размещения линейных объектов, подлежащих переносу (переустройству) из зоны планируемого размещения линейного объекта - отсутствуют.
Границы территорий, подверженных риску возникновения чрезвычайных ситуаций природного и техногенного характера указаны в соответствии с исходными данными.
Из опасных геологических процессов и неблагоприятных инженерно-геологических явлений, входящих в зону приемлемого риска, отмечаются: подтопление подземными и поверхностными водами, просадочность грунтов, речная эрозия.
Сейсмичность территории составляет 6 баллов.

Схема расположения листов

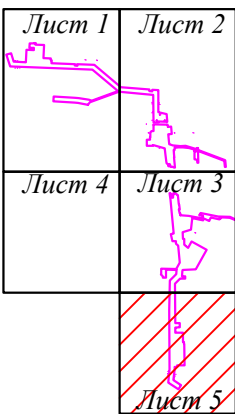

						Краснодарский край, Павловский район, Павловское сельское поселение		
						Документация по планировке территории (проект планировки территории) для размещения объекта: «МН «Лисичанск-Тихорецк-1». Участок «Родионовская-1 - Тихорецк-1». Замена трубы: км. 399,44-402,52, в т.ч. п.Сосыка. DN700. ТРУМН. Реконструкция»		
Изм.	Колуч.	Лист	№ док.	Подп.	Дата	Заказчик: АО "Черномортранснефть"	Стадия	Лист
Директор	Берговой В.П.							5
Инженер	Полыжасов О.А.					Схема границ территорий, подверженных риску возникновения чрезвычайных ситуаций природного и техногенного характера М 1:2000	ООО «ЗемЭнергоЦентр»	


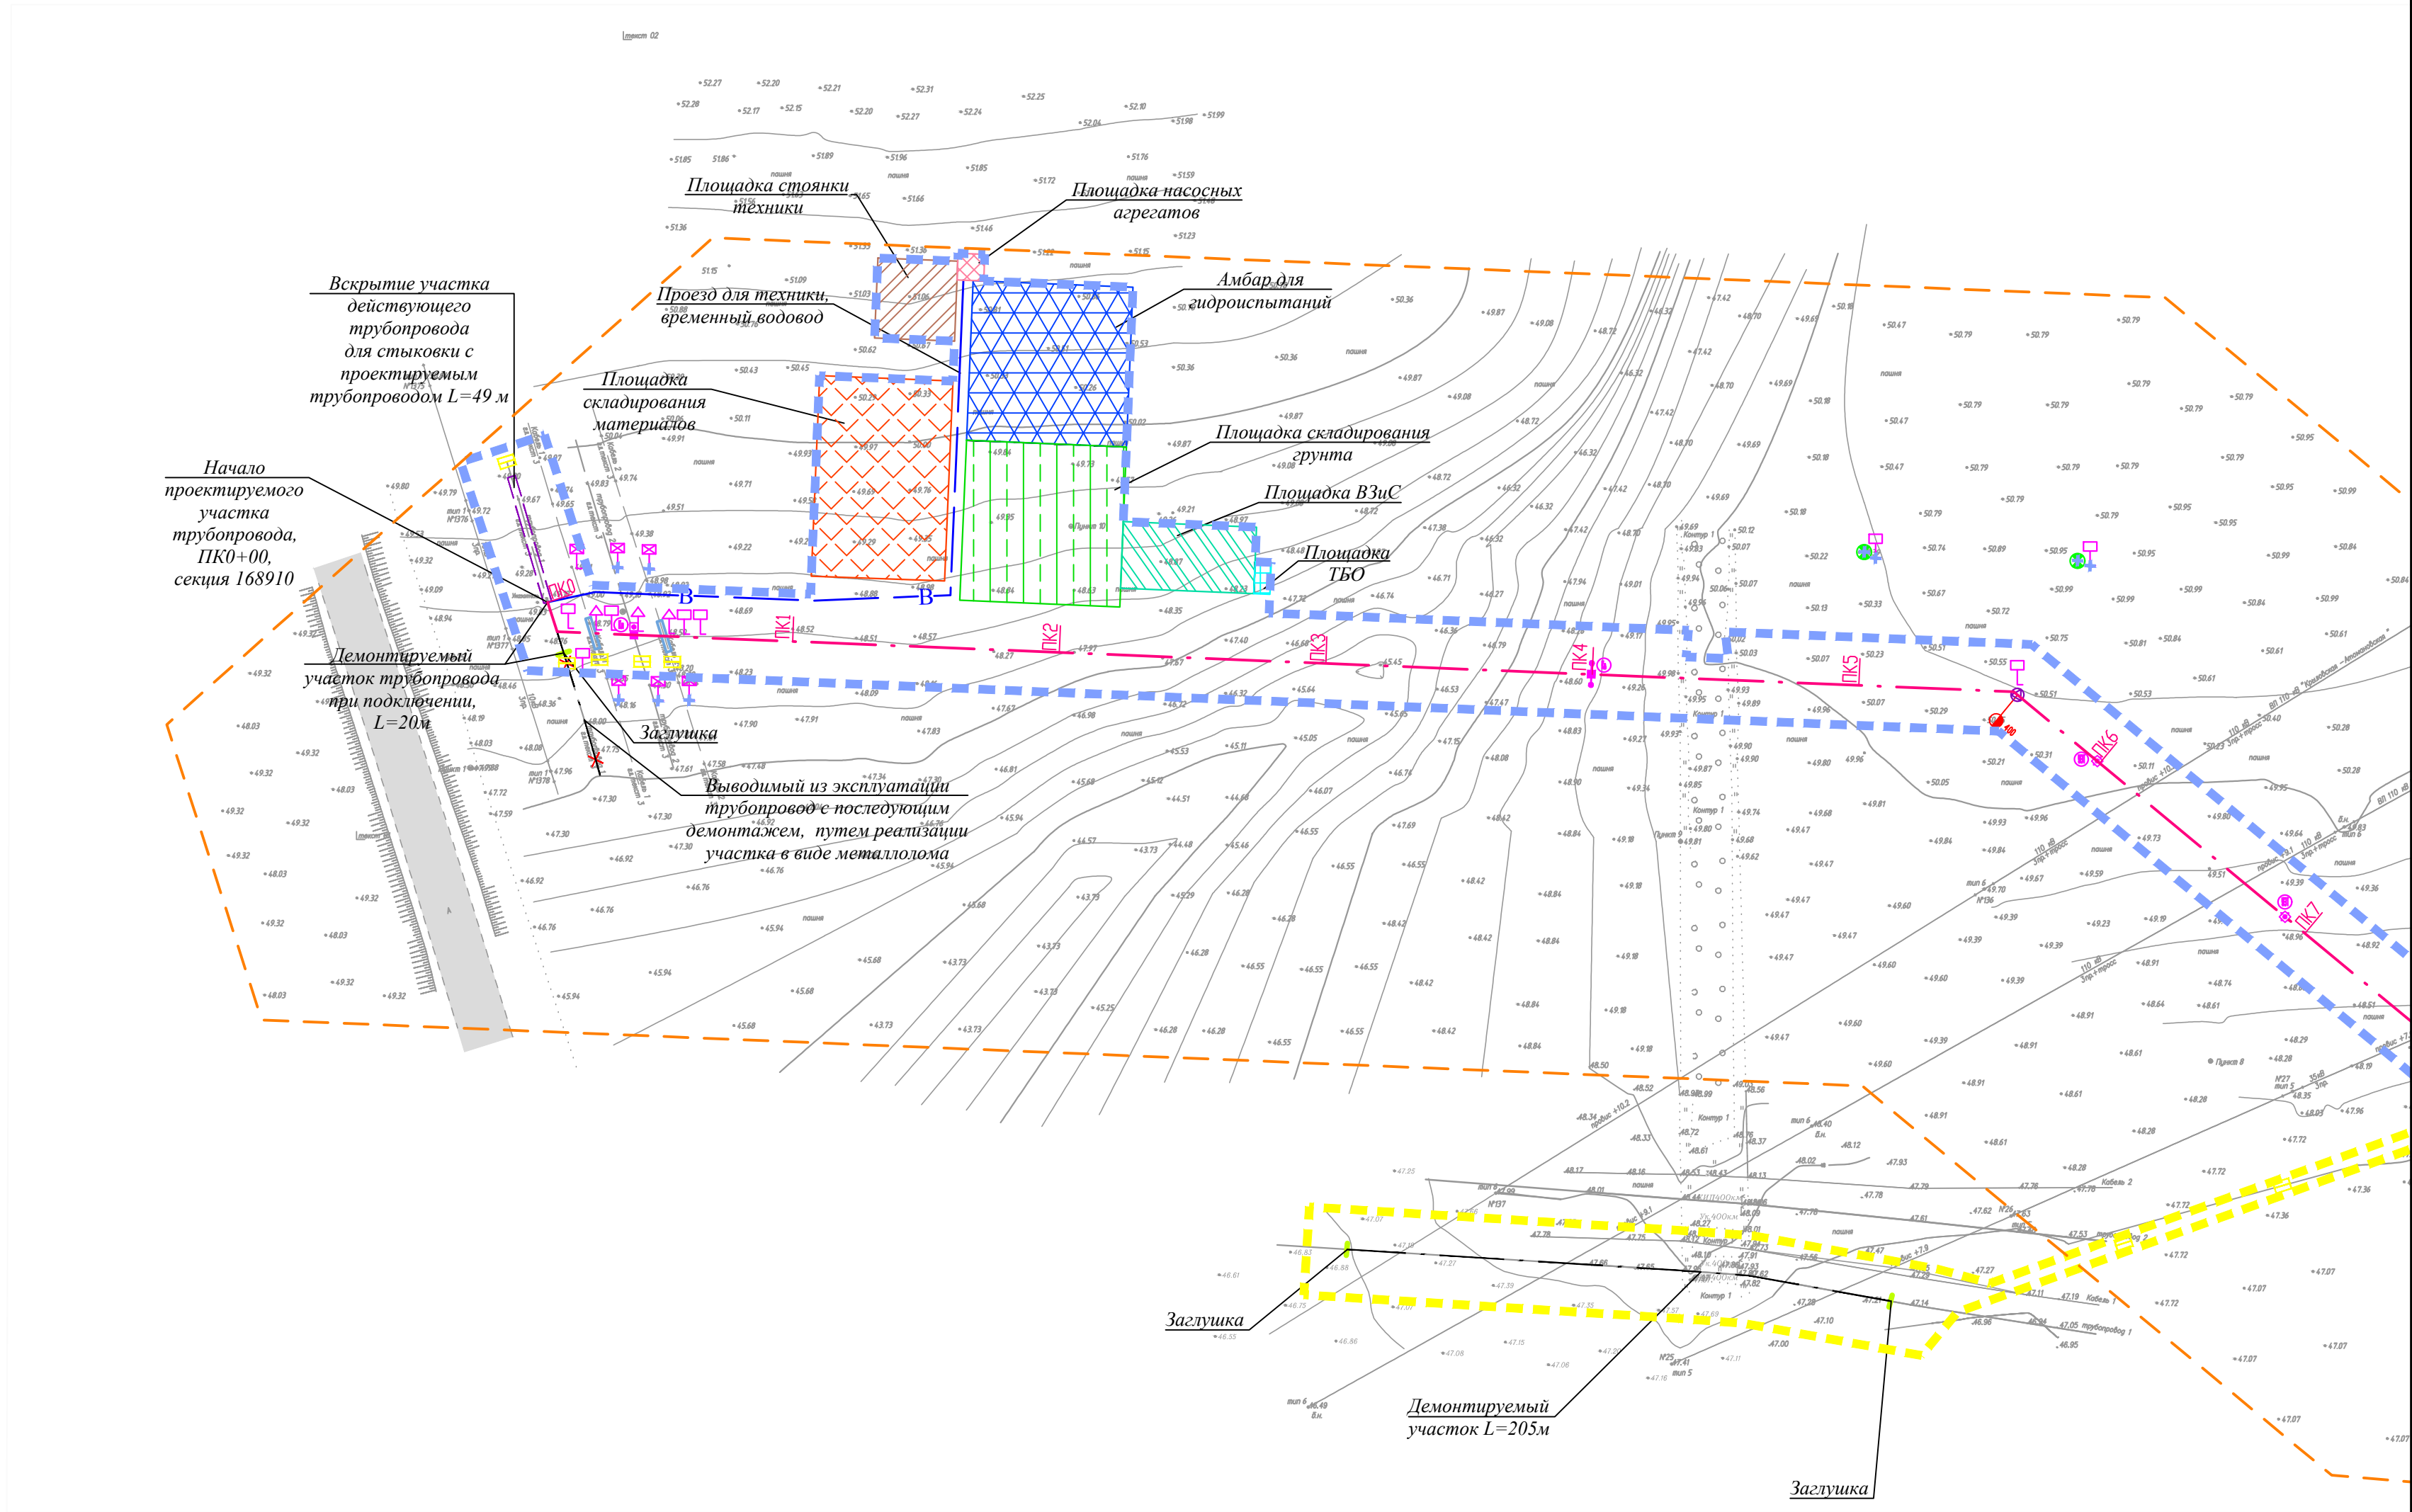


Схема расположения листов

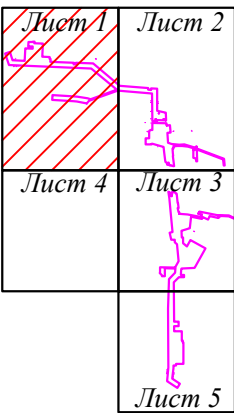

Условные обозначения:

- Граница территории, в отношении которой осуществляется подготовка проекта планировки
- Граница зоны планируемого размещения линейного объекта
- Граница зоны демонируемого линейного объекта
- Существующая дорожная сеть
- Площадка стоянки техники
- Амбар для гидроиспытаний
- Площадка складирования грунта
- Площадка временных зданий и сооружений (ВЗиС)
- Площадка складирования материалов
- Площадка насосных агрегатов
- Площадка твердых бытовых отходов (ТБО)
- Демонтаж

- Ось проектируемого трубопровода
- Ось выводимого из эксплуатации (демонтируемого) трубопровода
- Защитный кожух для кабеля
- Временный стальной наземный водовод Ду 200 мм
- Устройство временного переезда
- Место установки маркерного пункта при диагностике
- Репер постоянный (долговременный)
- Информационно-опознавательные знаки
- Контрольно-измерительный пункт (КИП)
- Блок диодно-резисторный (БДР)

Конструктивные и планировочные решения, планируемые в отношении линейного объекта и(или) объектов капитального строительства, входящих в состав линейного объекта:

Краснодарский край, Павловский район, Павловское сельское поселение					
Документация по планировке территории (проект планировки территории) для размещения объекта: «МН «Лисичанск-Тихорецк I». Участок «Родионовская-I - Тихорецк-I». Замена трубы: км. 399,44-402,52, в т.ч. п.Сосыка. DN700. ТРУМН. Реконструкция»					
Изм.	Колуч.	Лист	№ док.	Подп.	Дата
Директор	Береговой В.П.				
Инженер	Полыжаев О.А.				
Заказчик: АО "Черномортранснефть"				Ст.дия	Лист
Схема конструктивных и планировочных решений М 1:2000				1	5
ООО «ЗемЭнергоЦентр»					

Линия совмещения с листом 1



Выводимый из эксплуатации трубопровод с последующим демонтажем, путем реализации участка в виде металлолома

Ликвидация перехода трубопровода через автодорогу с заполнением защитного кожуха DN1000 (L=39м) цементно-песчаным раствором

Приемный котлован 3х3м
Начало защитного футляра, ПК12+27,0
Защитный футляр DN1000, L=22м
Конец защитного футляра, ПК12+49,0
Рабочий котлован 16х4м
Площадка стоянки техники
Площадка стоянки техники
Площадка складирования грунта из ПЗП

Шламприемник

Проектируемый береговой узел N402-1, ПК13+38,9


Начало проектируемой перемычки N1, ПК0'+00

Демонтируемый участок L=785м


Линия совмещения с листом 3

- Условные обозначения:
- Граница территории, в отношении которой осуществляется подготовка проекта планировки
 - Граница зоны планируемого размещения линейного объекта
 - Граница зоны демонтируемого линейного объекта
 - Существующая дорожная сеть
 - Река Сосыка
 - Площадка стоянки техники
 - Площадка складирования грунта из прибрежной защитной полосы (ПЗП)
 - Шламприемник
 - Демонтаж
- Конструктивные и планировочные решения, планируемые в отношении линейного объекта и(или) объектов капитального строительства, входящих в состав линейного объекта:
- Ось проектируемого трубопровода
 - Ось выводимого из эксплуатации (демонтируемого) трубопровода
 - Ось проектируемой перемычки
 - Защитный футляр трубопровода
 - Проектируемые строения, сооружения
 - Проектируемая ВЛ 10кВ на опорах
 - Замена провода ВЛ 10кВ
 - Устройство временного проезда
 - Защита коммуникаций одиночными плитами
 - Защитный кожух для кабеля
 - Водоотводная канава
 - Временный стальной наземный водовод Ду 200 мм
 - Информационно-опознавательные знаки
 - Контрольно-измерительный пункт (КИП)
 - Блок диодно-резисторный (БДР)
 - Станция катодной защиты (СКЗ)
 - Водомерный пост на свае
 - Место установки маркерного пункта при диагностике
 - Репер постоянный (долговременный)
 - Кабель автоматики прокладываемый в земле
 - Кабель охранной сигнализации
 - Проектируемый кабель электрохимической защиты проложенный в траншее
 - Канализация дождевая самотечная

Схема расположения листов

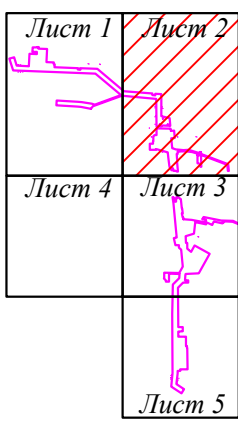

Краснодарский край, Павловский район, Павловское сельское поселение						Документация по планировке территории (проект планировки территории) для размещения объекта: «МН «Лисичанск-Тихорецк I». Участок «Родионовская-I - Тихорецк-I». Замена трубы: км. 399,44-402,52, в т.ч. р.Сосыка. DN700. ТРУМН. Реконструкция»		
Изм.	Колуч.	Лист	№ док.	Подп.	Дата	Заказчик: АО "Черномортранснефть"	Ст. для	Лист
Директор	Береговой В.П.						2	5
Инженер	Полыжнев О.А.					Схема конструктивных и планировочных решений М 1:2000	ООО «ЗемЭнергоЦентр»	

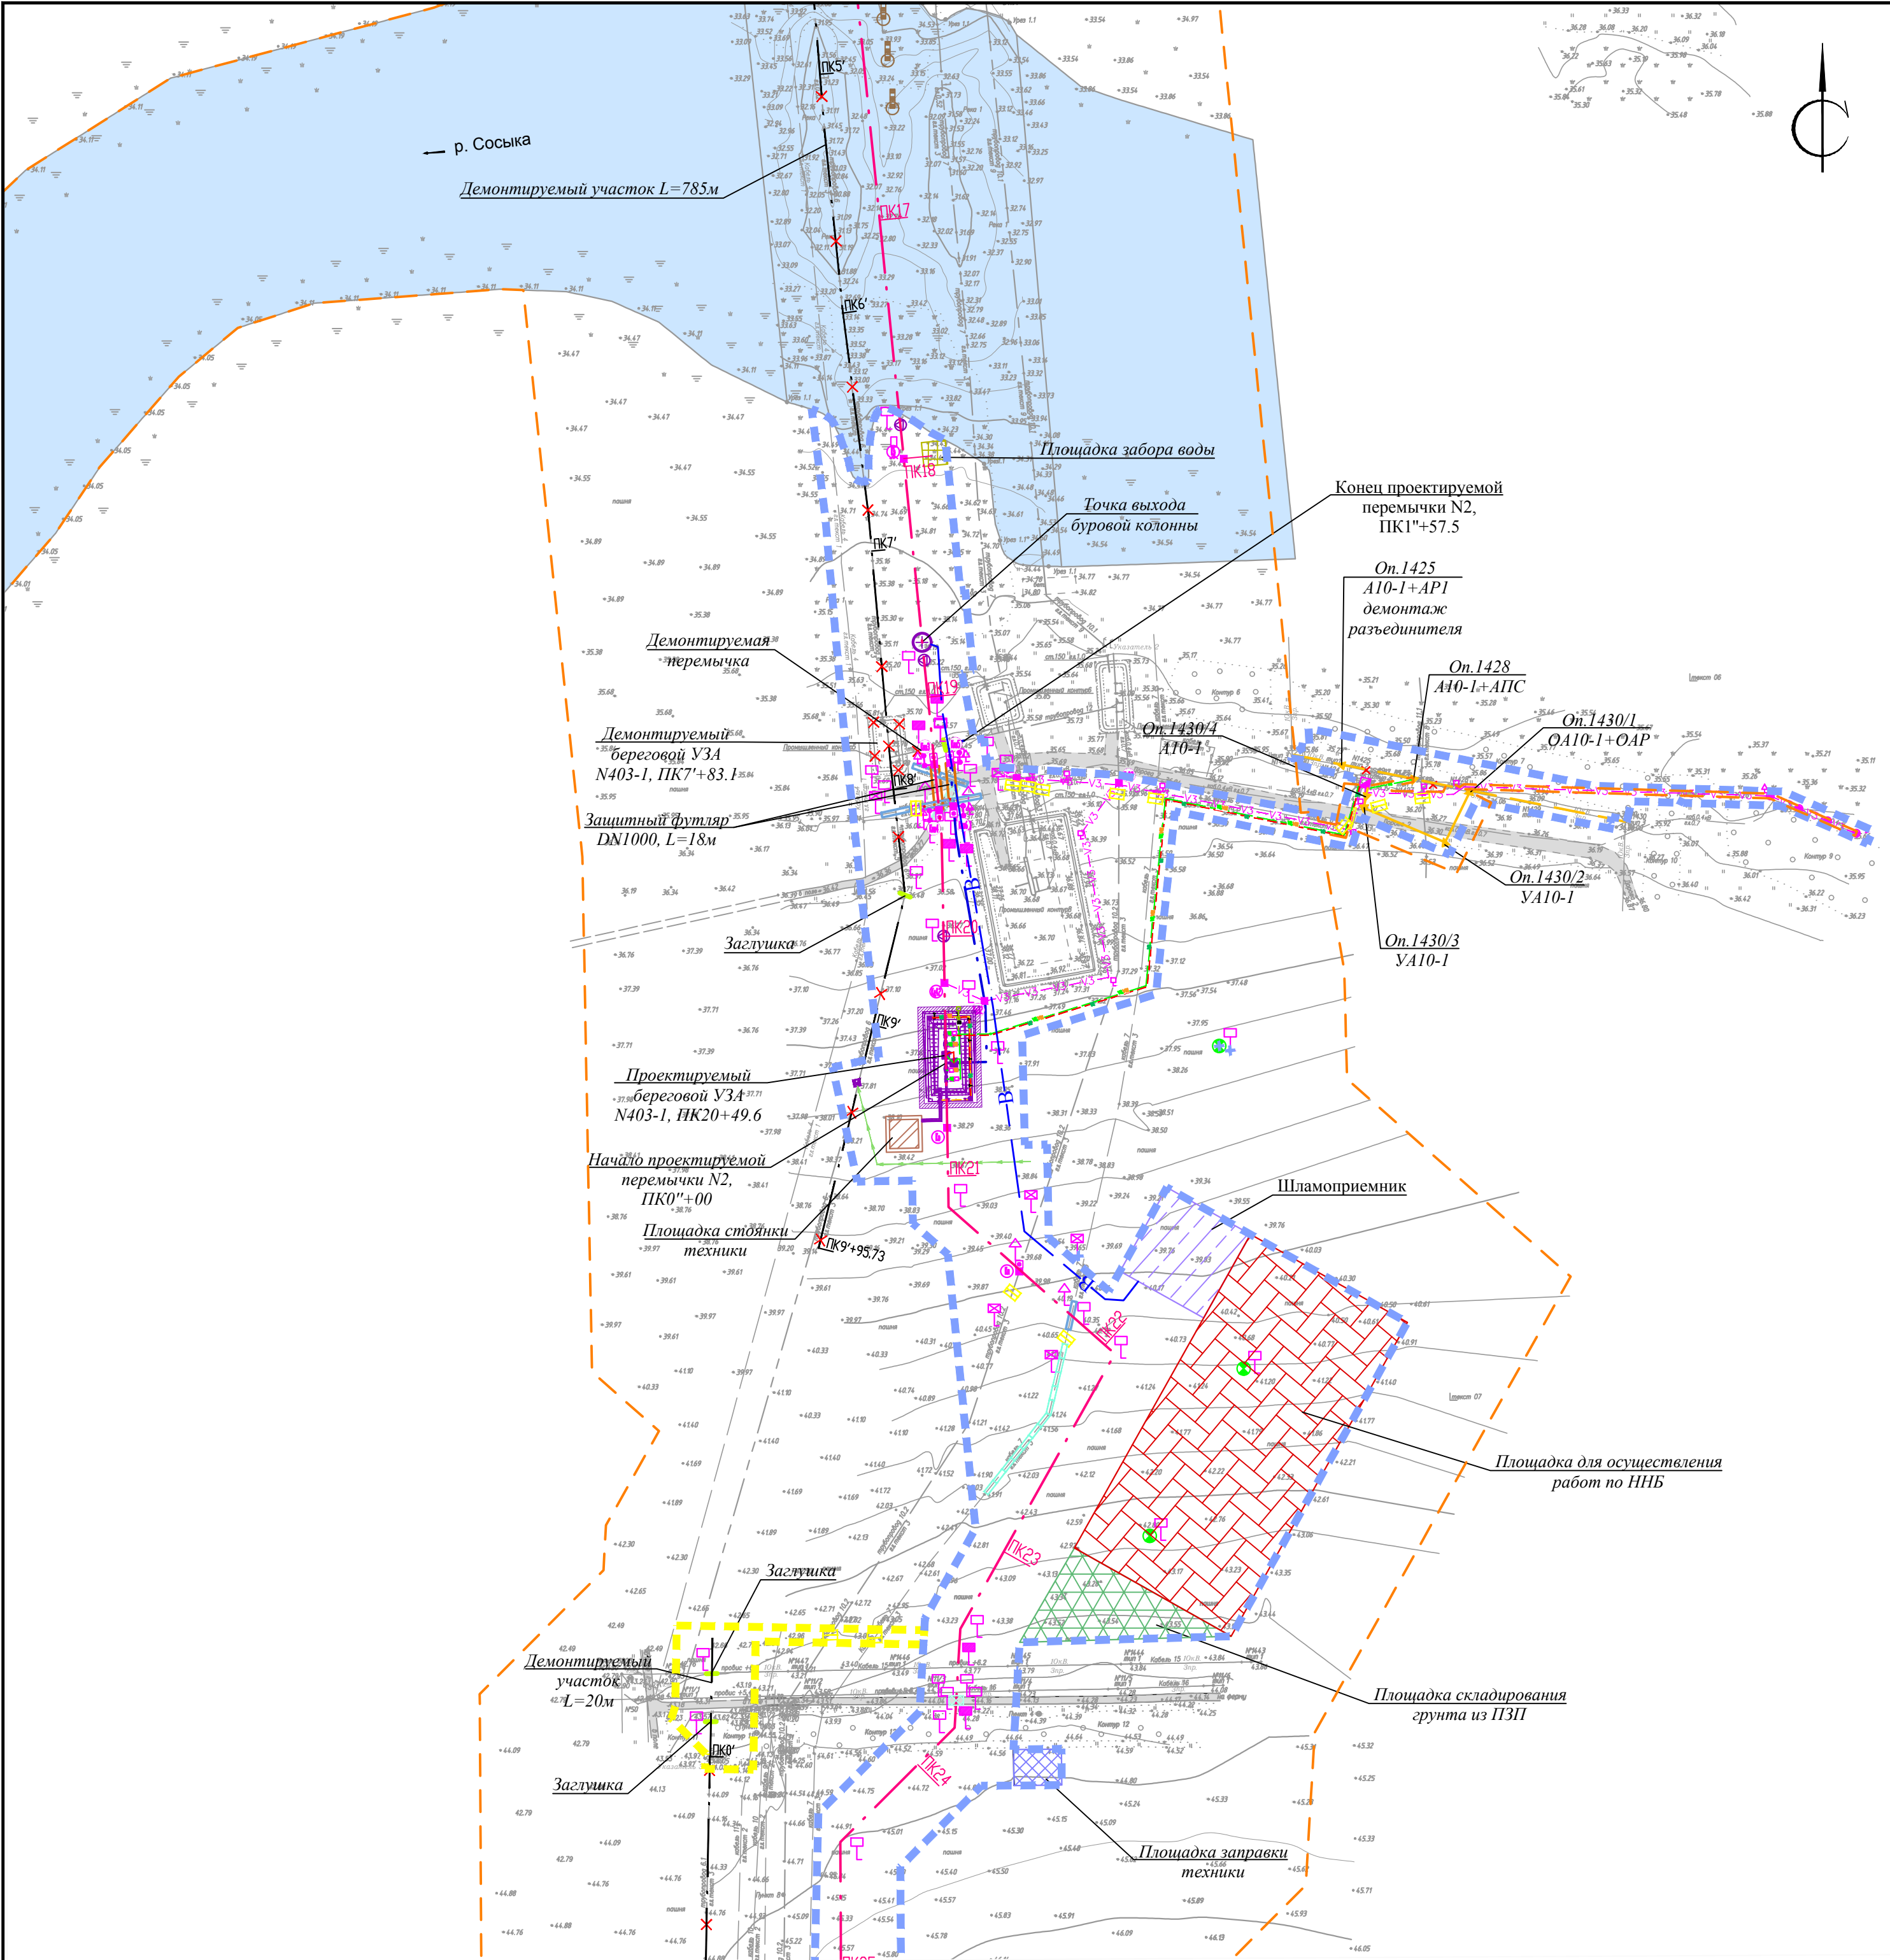


Линия сообщения с листом 5

Условные обозначения:

- Граница территории, в отношении которой осуществляется подготовка проекта планировки
- Граница зоны планируемого размещения линейного объекта
- Граница зоны демонтируемого линейного объекта
- Существующая дорожная сеть
- Река Сосыка
- Шламоприемник
- Площадка складирования грунта из прибрежной защитной полосы (ПЗП)
- Площадка для осуществления работ по наклонно направленному бурению (ННБ)
- Площадка забора воды
- Площадка заправки техники
- Площадка стоянки техники
- Демонтаж
- Конструктивные и планировочные решения, планируемые в отношении линейного объекта и(или) объектов капитального строительства, входящих в состав линейного объекта:
- Ось проектируемого трубопровода
- Ось выводимого из эксплуатации (демонтируемого) трубопровода
- Ось проектируемой перемычки
- Проектируемые строения, сооружения
- Проектируемая ВЛ 10кВ на опорах
- Замена провода ВЛ 10кВ
- Устройство постоянного переезда
- Устройство временного переезда
- Защита коммуникаций одиночными плитами
- Защитный кожух для кабеля
- Водоотводная канава
- Временный стальной наземный водовод Ду 200 мм
- Информационно-опознавательные знаки
- Контрольно-измерительный пункт (КИП)
- Блок диодно-резисторный (БДР)
- Водомерный пост на свае
- Место установки маркерного пункта при диагностике
- Репер постоянный (долговременный)
- Кабель автоматики прокладываемый в земле
- Кабель охранной сигнализации
- Проектируемый кабель электрохимической защиты проложенный в траншее
- Канализация дождевая самотечная

Схема расположения листов

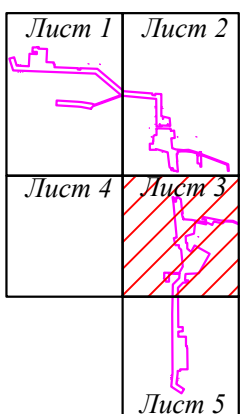

Краснодарский край, Павловский район, Павловское сельское поселение					
Документация по планировке территории (проект планировки территории) для размещения объекта: «МН «Лисичанск-Тихорецк-1». Участок «Родионовская-1 - Тихорецк-1». Замена трубы: км. 399,44-402,52, в т.ч. р.Сосыка. DN700. ТРУМН. Реконструкция»					
Изм.	Колуч.	Лист	№ док.	Подп.	Дата
Директор	Береговой В.П.				
Инженер	Полыжасов О.А.				
Заказчик: АО "Черномортранснефть"					Ст. для
					Лист
					Листов
Схема конструктивных и планировочных решений М 1:2000					ООО «ЗемЭнергоЦентр»





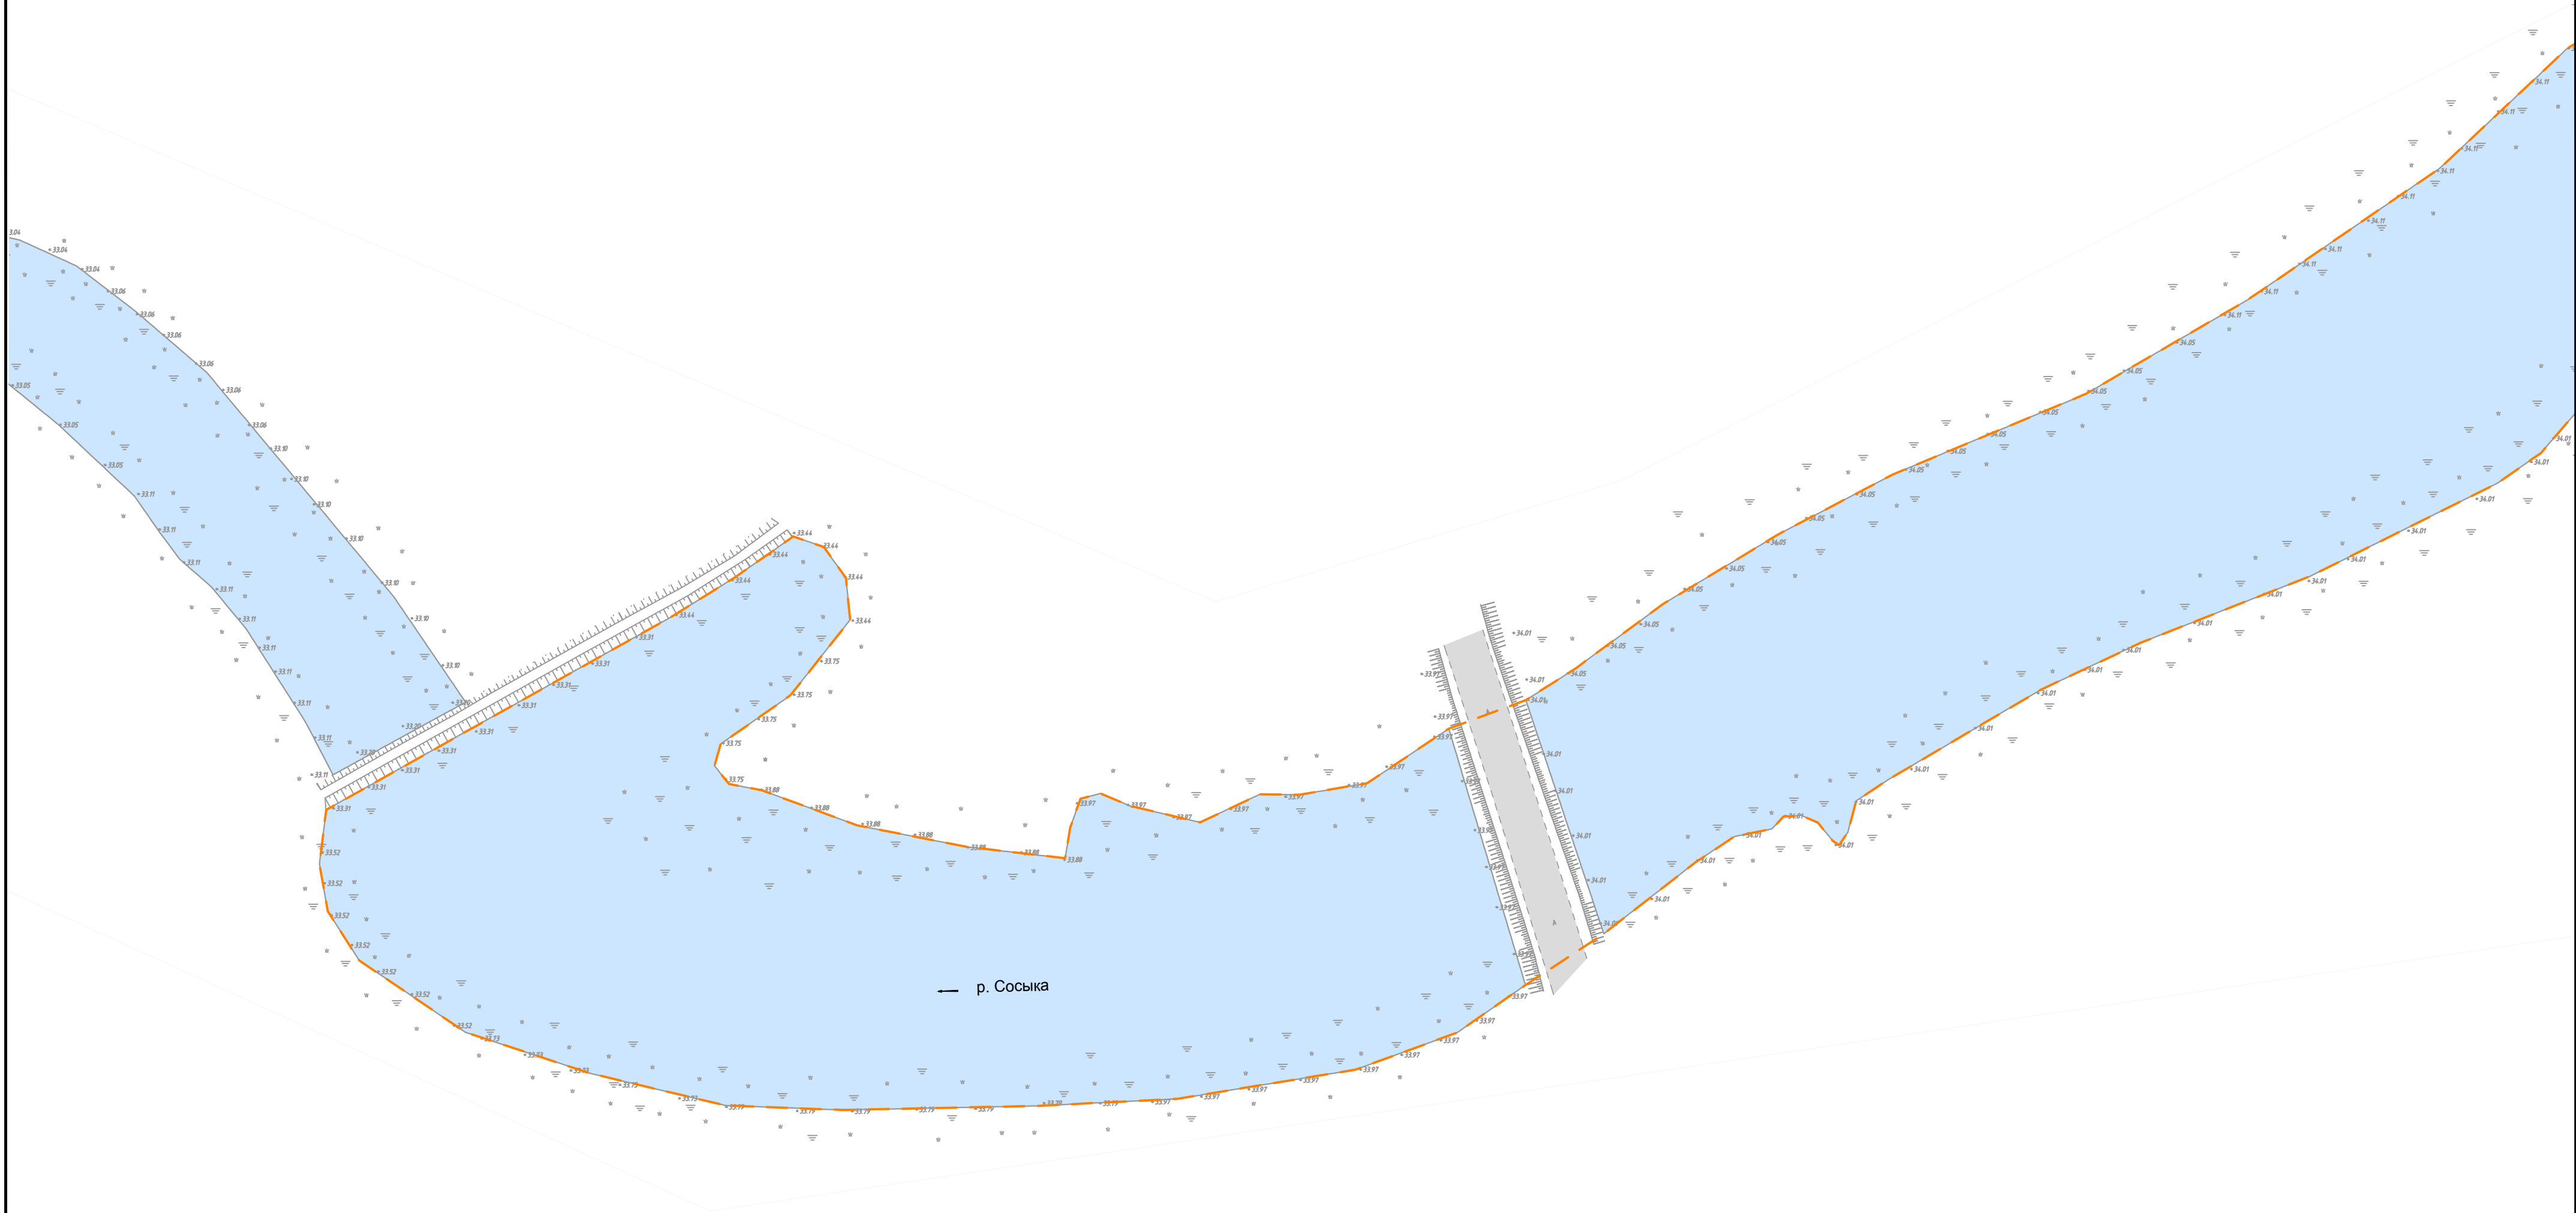


Схема расположения листов

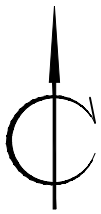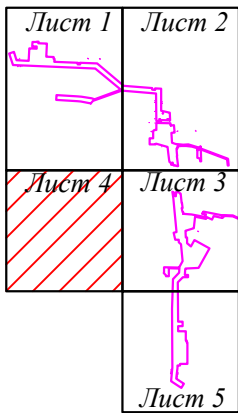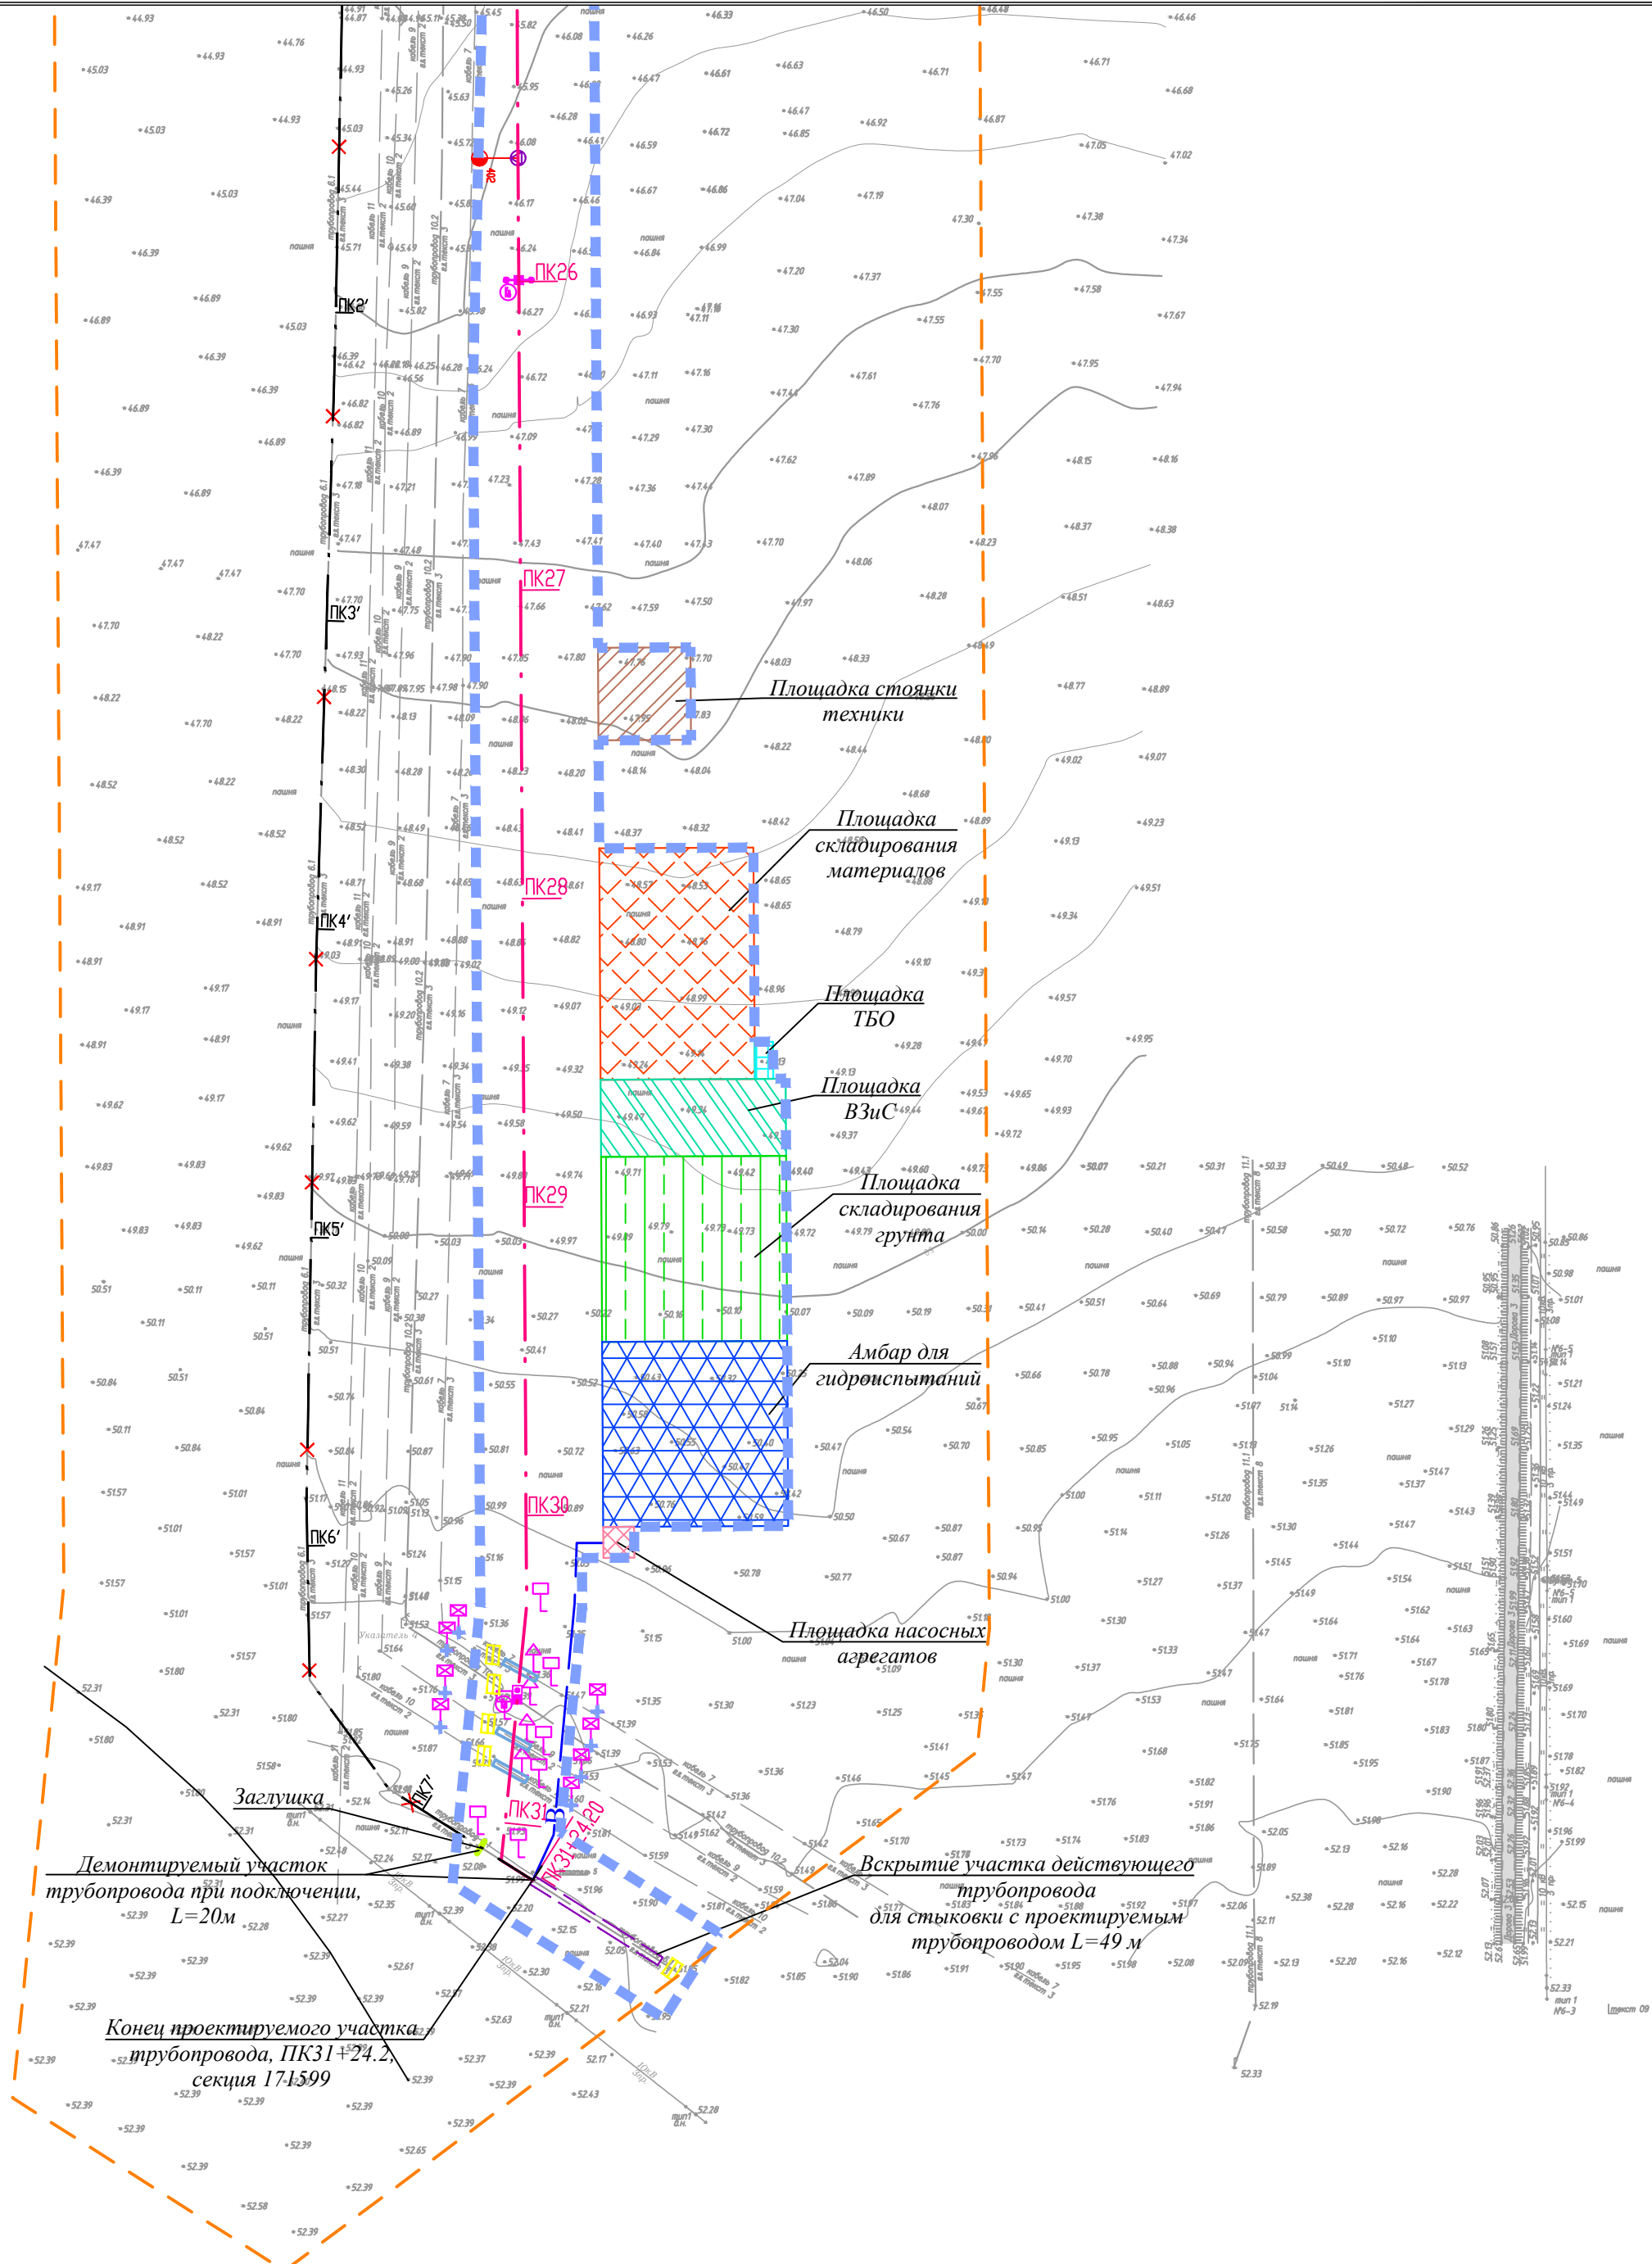


- Условные обозначения:
- Граница территории, в отношении которой осуществляется подготовка проекта планировки
 - Река Сосыка
 - Линии, обозначающие дороги, улицы, проезды, объекты инженерной и транспортной инфраструктуры
 - Существующая дорожная сеть

						Краснодарский край, Павловский район, Павловское сельское поселение					
						Документация по планировке территории (проект планировки территории) для размещения объекта: «МН «Лисичанск-Тихорецк 1». Участок «Родионовская-1 - Тихорецк-1». Замена трубы: км. 399,44-402,52, в т.ч. р.Сосыка. DN700. ТРУМН. Реконструкция»					
Изм.	Колуч.	Лист	№ док.	Подп.	Дата				Стадия	Лист	Листов
Директор		Береговой В.П.				Заказчик: АО "Черномортранснефть"				4	5
Инженер		Полыжаев О.А.				Схема конструктивных и планировочных решений М 1:2000			ООО «ЗемЭнергоЦентр»		

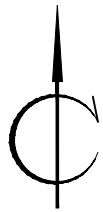

- Условные обозначения:
- Граница территории, в отношении которой осуществляется подготовка проекта планировки
 - Граница зоны планируемого размещения линейного объекта
 - Существующая дорожная сеть
 - Площадка стоянки техники
 - Амбар для гидроиспытаний
 - Площадка складирования грунта
 - Площадка ВЗиС
 - Площадка складирования материалов
 - Площадка насосных агрегатов
 - Площадка твердых бытовых отходов (ТБО)
 - Демонтаж
 - Конструктивные и планировочные решения, планируемые в отношении линейного объекта и(или) объектов капитального строительства, входящих в состав линейного объекта:
 - Ось проектируемого трубопровода
 - Ось выводимого из эксплуатации (демонтируемого) трубопровода
 - Защитный кожух для кабеля
 - Временный стальной наземный водовод Ду 200 мм
 - Устройство временного переезда
 - Место установки маркерного пункта при диагностике
 - Информационно-опознавательные знаки
 - Контрольно-измерительный пункт (КИП)
 - Блок диодно-резисторный (БДР)

Схема расположения листов

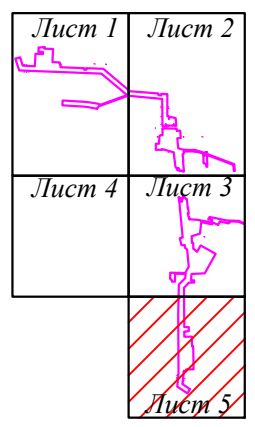

Краснодарский край, Павловский район, Павловское сельское поселение					
Документация по планировке территории (проект планировки территории) для размещения объекта: «МН «Лисичанск-Тихорецк I». Участок «Родионовская-I - Тихорецк-I». Замена трубы: км. 399,44-402,52, в т.ч. р.Сосыка. DN700. ТРУМН. Реконструкция»					
Изм.	Колуч.	Лист	№ док.	Подп.	Дата
Директор	Береговой В.П.				
Инженер	Полыжасов О.А.				
Заказчик: АО «Черномортранснефть»				Стадия	Лист
				5	5
Схема конструктивных и планировочных решений М 1:2000				ООО «ЗемЭнергоЦентр»	