

Приложение

УТВЕРЖДЕНА

постановлением администрации

муниципального образования


Павловский район

от 2025 г. №

Схема расположения земельного участка или земельных участков на кадастровом плане территории

Условный номер земельного участка: 3У1

Площадь земельного участка: 2285 м²
кадастровый квартал 23:24:0102032

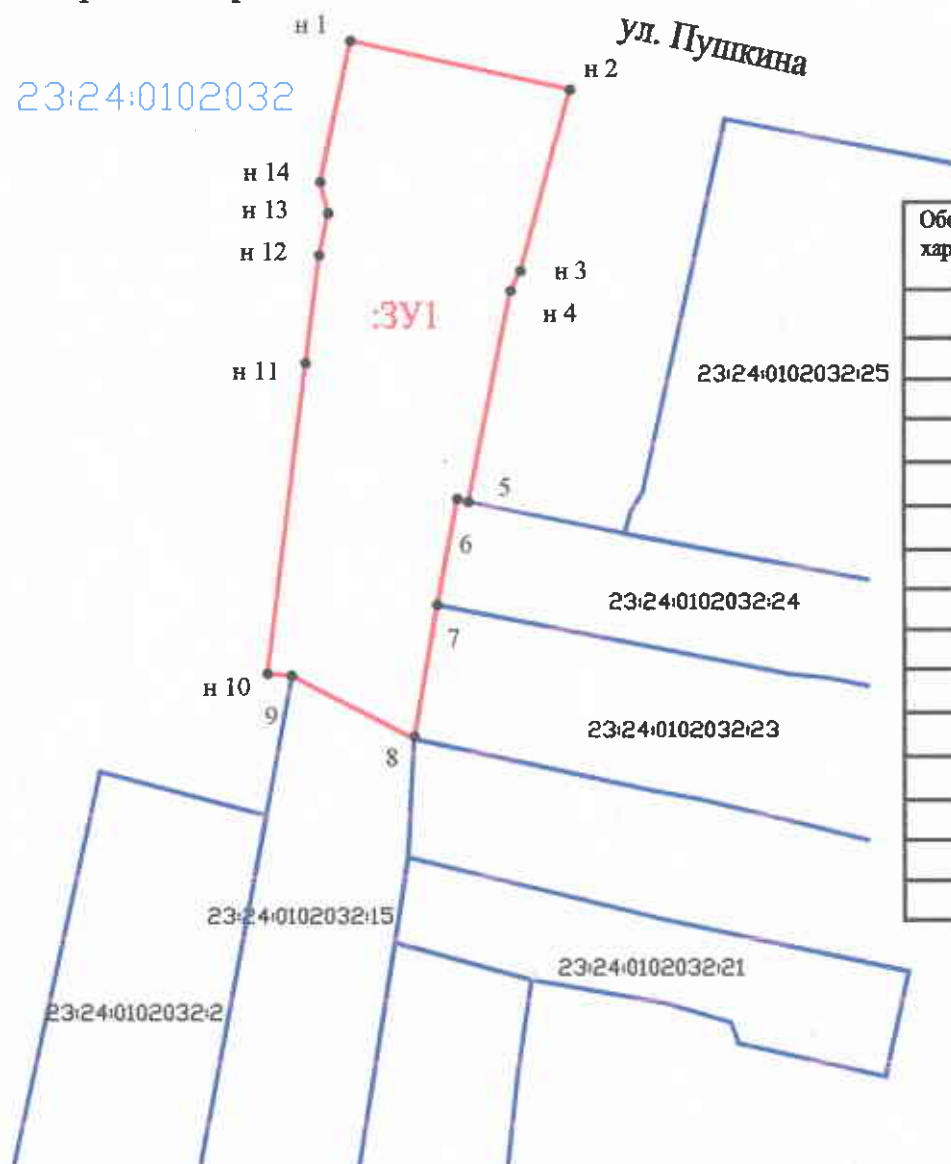

Земельный участок

Обозначение характерных точек	Координаты	
	X	Y
н 1	605811.83	2195703.17
н 2	605805.11	2195733.24
н 3	605780.25	2195726.47
н 4	605777.50	2195725.09
5	605748.52	2195719.39
6	605748.92	2195717.88
7	605734.36	2195715.10
8	605715.94	2195711.92
9	605724.64	2195695.18
н 10	605724.95	2195691.73
н 11	605767.60	2195697.05
н 12	605782.40	2195698.89
н 13	605788.15	2195700.15
н 14	605792.44	2195699.06
н 1	605811.83	2195703.17

Условные обозначения:

23:24:0102032:2
23:24:0102032

- кадастровый номер участка, занесенного в ЕГРН
- кадастровый квартал
- граница земельного участка (согласно сведения ГКН)
- граница земельного участка
- характерная точка границы земельного участка

Масштаб 1:1000