

Приложение


УТВЕРЖДЕНА
постановлением администрации
муниципального образования
Павловский район
от 2024 г. №

Схема расположения земельного участка или земельных участков на кадастровом
плане территории

Земельный участок

Условный номер земельного участка:
Площадь земельного участка: 8391 м²
кадастровый квартал 23:24:0401002

Обозначение характерных точек	Координаты	
	X	Y
1	598833.01	2222469.52
2	598832.35	222243.63
3	598831.84	2222426.42
4	598836.37	2222287.37
5	598881.46	2222287.20
6	598878.46	2222422.85
7	598879.05	2222447.27
8	598877.81	2222470.67

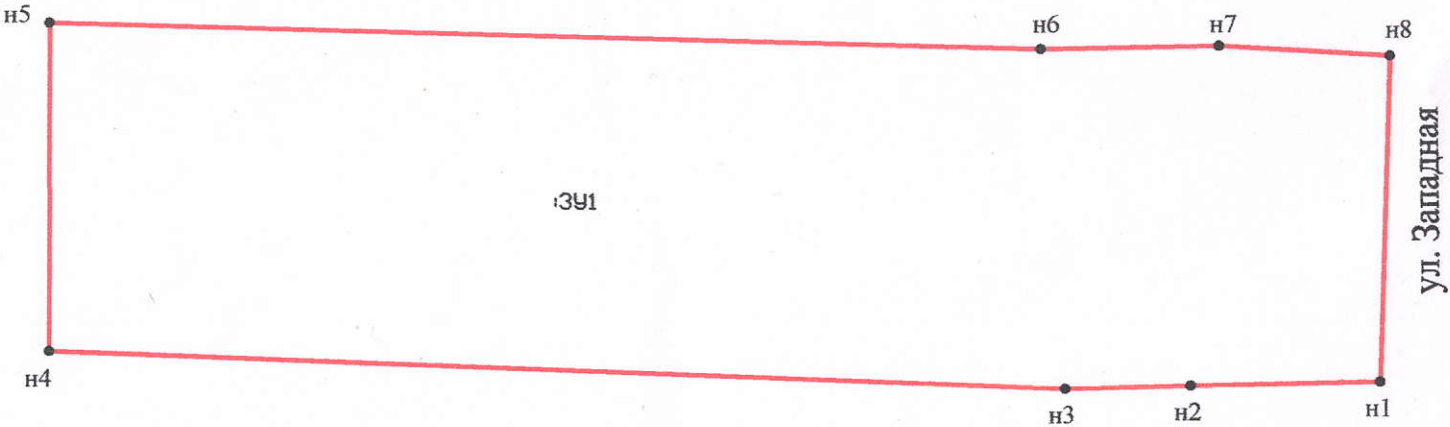

Масштаб 1:1000

Условные обозначения:

- граница кадастрового квартала
- граница земельного участка
- — характерная точка границы земельного участка