



*Основание: Муниципальный контракт  
№ 2104-10П от 22.04.2021г.*

**Проект внесения изменений в генеральный план  
Новолеушковского сельского поселения  
Павловского района Краснодарского края**

**ГЕНЕРАЛЬНЫЙ ПЛАН  
НОВОЛЕУШКОВСКОГО СЕЛЬСКОГО ПОСЕЛЕНИЯ  
ПАВЛОВСКОГО РАЙОНА КРАСНОДАРСКОГО КРАЯ**

**Том 3  
ПРИЛОЖЕНИЕ**

Сведения о границах населенных пунктов. Графическое описание местоположения границ, перечень координат характерных точек.

## **ОПИСАНИЕ МЕСТОПОЛОЖЕНИЯ ГРАНИЦ**

станции Новолеушковской Новолеушковского сельского поселения Павловского района  
Краснодарского края

---

(наименование объекта, местоположение границ которого описано (далее - объект))

**ОПИСАНИЕ МЕСТОПОЛОЖЕНИЯ ГРАНИЦ**  
**станции Новолеушковской Новолеушковского сельского поселения Павловского района**  
**Краснодарского края**  
(наименование объекта, местоположение границ которого описано)

<b>№ п/п</b>	<b>Содержание</b>	<b>Номера листов</b>
<b>1</b>	<b>2</b>	<b>3</b>
1	Сведения об объекте	
2	Сведения о местоположении границ объекта	
3	Сведения о местоположении измененных (уточненных) границ объекта	
4	План границ	

**ОПИСАНИЕ МЕСТОПОЛОЖЕНИЯ ГРАНИЦ**  
станции Новолеушковской Новолеушковского сельского поселения Павловского района  
**Краснодарского края**  
(наименование объекта, местоположение границ которого описано)

**Сведения об объекте**

№ п/п	Характеристики объекта	Описание характеристик
<b>1</b>	<b>2</b>	<b>3</b>
1	Местоположение объекта	—
2	Площадь объекта ± величина погрешности определения площади ( <b>P ± ΔP</b> )	19383896±38524 кв.м
3	Иные характеристики объекта	—



**ОПИСАНИЕ МЕСТОПОЛОЖЕНИЯ ГРАНИЦ**  
**станции Новолеушковской Новолеушковского сельского поселения Павловского района**  
**Краснодарского края**

(наименование объекта, местоположение границ которого описано)

**Сведения о местоположении измененных (уточненных) границ объекта**

**1. Система координат МСК 23, зона 2**

**2. Сведения о характерных точках границ объекта**

Обозначение характерных точек границ	Существующие координаты, м		Измененные (уточненные) координаты, м		Метод определения координат характерной точки	Средняя квадратическая погрешность положения характерной точки (M <sub>t</sub> ), м	Описание обозначения точки на местности (при наличии)
	X	Y	X	Y			
1	2	3	4	5	6	7	8
1	—	—	588924,18	2218952,26	Картометрический метод	2,50	—
2	—	—	588910,22	2219510,60	Картометрический метод	2,50	—
3	—	—	586593,78	2219487,04	Картометрический метод	2,50	—
4	—	—	586454,06	2219485,62	Картометрический метод	2,50	—
5	—	—	586435,56	2219499,24	Картометрический метод	2,50	—
6	—	—	586408,37	2219523,70	Картометрический метод	2,50	—
7	—	—	586391,48	2219535,45	Картометрический метод	2,50	—
8	—	—	586362,01	2219555,97	Картометрический метод	2,50	—
9	—	—	586340,18	2219570,74	Картометрический метод	2,50	—
10	—	—	586324,19	2219581,27	Картометрический метод	2,50	—
11	—	—	586325,50	2219584,12	Картометрический метод	2,50	—
12	—	—	586379,10	2219700,87	Картометрический метод	2,50	—
13	—	—	586382,06	2219745,37	Картометрический метод	2,50	—
14	—	—	586385,76	2219801,13	Картометрический метод	2,50	—
15	—	—	586380,55	2219868,11	Картометрический метод	2,50	—
16	—	—	586340,50	2219927,08	Картометрический метод	2,50	—
17	—	—	586339,92	2220032,10	Картометрический метод	2,50	—
18	—	—	586398,96	2220545,30	Картометрический метод	2,50	—
19	—	—	586403,80	2220567,84	Картометрический метод	2,50	—
20	—	—	586443,77	2220994,23	Картометрический метод	2,50	—

**ОПИСАНИЕ МЕСТОПОЛОЖЕНИЯ ГРАНИЦ**  
**станции Новолеушковской Новолеушковского сельского поселения Павловского района**  
**Краснодарского края**

(наименование объекта, местоположение границ которого описано)

**Сведения о местоположении измененных (уточненных) границ объекта**

1	2	3	4	5	6	7	8
21	—	—	586444, 32	2221000 ,13	Картометрич еский метод	2,50	—
22	—	—	586445, 04	2221007 ,74	Картометрич еский метод	2,50	—
23	—	—	586445, 70	2221014 ,81	Картометрич еский метод	2,50	—
24	—	—	586460, 63	2221158 ,18	Картометрич еский метод	2,50	—
25	—	—	586463, 59	2221186 ,54	Картометрич еский метод	2,50	—
26	—	—	586487, 63	2221417 ,23	Картометрич еский метод	2,50	—
27	—	—	587593, 85	2221419 ,62	Картометрич еский метод	2,50	—
28	—	—	587593, 87	2221425 ,66	Картометрич еский метод	2,50	—
29	—	—	587595, 21	2221736 ,58	Картометрич еский метод	2,50	—
30	—	—	587613, 97	2221897 ,61	Картометрич еский метод	2,50	—
31	—	—	587613, 67	2221897 ,61	Картометрич еский метод	2,50	—
32	—	—	587613, 67	2221900 ,06	Картометрич еский метод	2,50	—
33	—	—	587614, 26	2221900 ,06	Картометрич еский метод	2,50	—
34	—	—	587632, 16	2222053 ,75	Картометрич еский метод	2,50	—
35	—	—	587637, 39	2222270 ,62	Картометрич еский метод	2,50	—
36	—	—	587628, 48	2222271 ,24	Картометрич еский метод	2,50	—
37	—	—	587628, 22	2222317 ,59	Картометрич еский метод	2,50	—
38	—	—	587626, 90	2222317 ,59	Картометрич еский метод	2,50	—
39	—	—	587626, 90	2222320 ,04	Картометрич еский метод	2,50	—
40	—	—	587628, 20	2222320 ,04	Картометрич еский метод	2,50	—
41	—	—	587627, 09	2222519 ,21	Картометрич еский метод	2,50	—
42	—	—	587627, 03	2222524 ,26	Картометрич еский метод	2,50	—
43	—	—	586681, 12	2222522 ,70	Картометрич еский метод	2,50	—
44	—	—	586681, 10	2222534 ,69	Картометрич еский метод	2,50	—
45	—	—	586695, 01	2222590 ,00	Картометрич еский метод	2,50	—

**ОПИСАНИЕ МЕСТОПОЛОЖЕНИЯ ГРАНИЦ**  
**станции Новолеушковской Новолеушковского сельского поселения Павловского района**  
**Краснодарского края**

(наименование объекта, местоположение границ которого описано)

**Сведения о местоположении измененных (уточненных) границ объекта**

1	2	3	4	5	6	7	8
46	—	—	586790, 01	2222967 ,81	Картометрич еский метод	2,50	—
47	—	—	586864, 99	2222955 ,30	Картометрич еский метод	2,50	—
48	—	—	586873, 06	2222953 ,95	Картометрич еский метод	2,50	—
49	—	—	586882, 55	2222956 ,09	Картометрич еский метод	2,50	—
50	—	—	586928, 61	2222998 ,37	Картометрич еский метод	2,50	—
51	—	—	586921, 80	2222998 ,37	Картометрич еский метод	2,50	—
52	—	—	586921, 73	2223008 ,66	Картометрич еский метод	2,50	—
53	—	—	586846, 27	2223009 ,45	Картометрич еский метод	2,50	—
54	—	—	586995, 32	2223252 ,99	Картометрич еский метод	2,50	—
55	—	—	587060, 78	2223427 ,38	Картометрич еский метод	2,50	—
56	—	—	587292, 22	2223426 ,91	Картометрич еский метод	2,50	—
57	—	—	587292, 21	2223433 ,38	Картометрич еский метод	2,50	—
58	—	—	587292, 57	2223445 ,37	Картометрич еский метод	2,50	—
59	—	—	587620, 91	2224252 ,07	Картометрич еский метод	2,50	—
60	—	—	587492, 82	2224334 ,90	Картометрич еский метод	2,50	—
61	—	—	587483, 66	2224341 ,40	Картометрич еский метод	2,50	—
62	—	—	587479, 17	2224344 ,40	Картометрич еский метод	2,50	—
63	—	—	587467, 41	2224352 ,25	Картометрич еский метод	2,50	—
64	—	—	587444, 24	2224366 ,50	Картометрич еский метод	2,50	—
65	—	—	587443, 26	2224366 ,95	Картометрич еский метод	2,50	—
66	—	—	587422, 99	2224380 ,06	Картометрич еский метод	2,50	—
67	—	—	587402, 87	2224329 ,58	Картометрич еский метод	2,50	—
68	—	—	587391, 11	2224334 ,32	Картометрич еский метод	2,50	—
69	—	—	587393, 85	2224345 ,39	Картометрич еский метод	2,50	—
70	—	—	587396, 33	2224357 ,03	Картометрич еский метод	2,50	—

**ОПИСАНИЕ МЕСТОПОЛОЖЕНИЯ ГРАНИЦ**  
**станции Новолеушковской Новолеушковского сельского поселения Павловского района**  
**Краснодарского края**

(наименование объекта, местоположение границ которого описано)

**Сведения о местоположении измененных (уточненных) границ объекта**

1	2	3	4	5	6	7	8
71	—	—	587397, 41	2224360 ,36	Картометрич еский метод	2,50	—
72	—	—	587403, 09	2224378 ,58	Картометрич еский метод	2,50	—
73	—	—	587403, 36	2224381 ,06	Картометрич еский метод	2,50	—
74	—	—	587403, 32	2224383 ,55	Картометрич еский метод	2,50	—
75	—	—	587402, 99	2224386 ,01	Картометрич еский метод	2,50	—
76	—	—	587402, 35	2224388 ,42	Картометрич еский метод	2,50	—
77	—	—	587401, 72	2224389 ,99	Картометрич еский метод	2,50	—
78	—	—	587403, 07	2224393 ,55	Картометрич еский метод	2,50	—
79	—	—	587398, 26	2224395 ,25	Картометрич еский метод	2,50	—
80	—	—	587382, 09	2224405 ,14	Картометрич еский метод	2,50	—
81	—	—	587372, 58	2224411 ,52	Картометрич еский метод	2,50	—
82	—	—	587372, 32	2224409 ,17	Картометрич еский метод	2,50	—
83	—	—	587373, 64	2224408 ,31	Картометрич еский метод	2,50	—
84	—	—	587367, 53	2224398 ,92	Картометрич еский метод	2,50	—
85	—	—	587348, 79	2224411 ,11	Картометрич еский метод	2,50	—
86	—	—	587354, 89	2224420 ,50	Картометрич еский метод	2,50	—
87	—	—	587356, 21	2224419 ,64	Картометрич еский метод	2,50	—
88	—	—	587358, 23	2224420 ,83	Картометрич еский метод	2,50	—
89	—	—	587348, 55	2224426 ,89	Картометрич еский метод	2,50	—
90	—	—	587331, 68	2224437 ,64	Картометрич еский метод	2,50	—
91	—	—	587314, 70	2224448 ,24	Картометрич еский метод	2,50	—
92	—	—	587297, 90	2224459 ,16	Картометрич еский метод	2,50	—
93	—	—	587281, 24	2224470 ,17	Картометрич еский метод	2,50	—
94	—	—	587264, 25	2224480 ,67	Картометрич еский метод	2,50	—
95	—	—	587247, 32	2224491 ,41	Картометрич еский метод	2,50	—

**ОПИСАНИЕ МЕСТОПОЛОЖЕНИЯ ГРАНИЦ**  
**станции Новолеушковской Новолеушковского сельского поселения Павловского района**  
**Краснодарского края**

(наименование объекта, местоположение границ которого описано)

**Сведения о местоположении измененных (уточненных) границ объекта**

1	2	3	4	5	6	7	8
96	—	—	587234, 77	2224499 ,72	Картометрич еский метод	2,50	—
97	—	—	587230, 62	2224502 ,53	Картометрич еский метод	2,50	—
98	—	—	587218, 19	2224510 ,98	Картометрич еский метод	2,50	—
99	—	—	587214, 08	2224513 ,85	Картометрич еский метод	2,50	—
100	—	—	587200, 83	2224523 ,02	Картометрич еский метод	2,50	—
101	—	—	587197, 64	2224525 ,22	Картометрич еский метод	2,50	—
102	—	—	587181, 20	2224536 ,48	Картометрич еский метод	2,50	—
103	—	—	587164, 71	2224547 ,35	Картометрич еский метод	2,50	—
104	—	—	587146, 64	2224559 ,22	Картометрич еский метод	2,50	—
105	—	—	587141, 95	2224563 ,31	Картометрич еский метод	2,50	—
106	—	—	586935, 86	2224696 ,15	Картометрич еский метод	2,50	—
107	—	—	586900, 35	2224534 ,66	Картометрич еский метод	2,50	—
108	—	—	586900, 04	2224537 ,23	Картометрич еский метод	2,50	—
109	—	—	586899, 54	2224539 ,38	Картометрич еский метод	2,50	—
110	—	—	586898, 84	2224541 ,47	Картометрич еский метод	2,50	—
111	—	—	586897, 95	2224543 ,49	Картометрич еский метод	2,50	—
112	—	—	586896, 86	2224545 ,41	Картометрич еский метод	2,50	—
113	—	—	586895, 60	2224547 ,22	Картометрич еский метод	2,50	—
114	—	—	586893, 76	2224549 ,30	Картометрич еский метод	2,50	—
115	—	—	586897, 93	2224568 ,42	Картометрич еский метод	2,50	—
116	—	—	586923, 29	2224682 ,54	Картометрич еский метод	2,50	—
117	—	—	586928, 71	2224697 ,07	Картометрич еский метод	2,50	—
118	—	—	586936, 31	2224702 ,04	Картометрич еский метод	2,50	—
119	—	—	586947, 06	2224704 ,76	Картометрич еский метод	2,50	—
120	—	—	586908, 61	2224729 ,58	Картометрич еский метод	2,50	—

**ОПИСАНИЕ МЕСТОПОЛОЖЕНИЯ ГРАНИЦ**

станции Новолеушковской Новолеушковского сельского поселения Павловского района

**Краснодарского края**

(наименование объекта, местоположение границ которого описано)

**Сведения о местоположении измененных (уточненных) границ объекта**

1	2	3	4	5	6	7	8
121	—	—	586911, 60	2224719 ,04	Картометрич еский метод	2,50	—
122	—	—	586909, 92	2224704 ,36	Картометрич еский метод	2,50	—
123	—	—	586904, 33	2224687 ,84	Картометрич еский метод	2,50	—
124	—	—	586889, 90	2224622 ,89	Картометрич еский метод	2,50	—
125	—	—	586887, 72	2224623 ,30	Картометрич еский метод	2,50	—
126	—	—	586884, 75	2224623 ,45	Картометрич еский метод	2,50	—
127	—	—	586882, 37	2224623 ,69	Картометрич еский метод	2,50	—
128	—	—	586884, 27	2224632 ,07	Картометрич еский метод	2,50	—
129	—	—	586895, 82	2224688 ,73	Картометрич еский метод	2,50	—
130	—	—	586860, 78	2224683 ,13	Картометрич еский метод	2,50	—
131	—	—	586811, 24	2224662 ,22	Картометрич еский метод	2,50	—
132	—	—	586699, 95	2224623 ,09	Картометрич еский метод	2,50	—
133	—	—	586649, 37	2224607 ,37	Картометрич еский метод	2,50	—
134	—	—	586647, 73	2224630 ,89	Картометрич еский метод	2,50	—
135	—	—	586654, 71	2224655 ,34	Картометрич еский метод	2,50	—
136	—	—	586656, 40	2224671 ,45	Картометрич еский метод	2,50	—
137	—	—	586640, 07	2224752 ,23	Картометрич еский метод	2,50	—
138	—	—	586627, 90	2224777 ,24	Картометрич еский метод	2,50	—
139	—	—	586611, 79	2224786 ,03	Картометрич еский метод	2,50	—
140	—	—	586589, 48	2224786 ,26	Картометрич еский метод	2,50	—
141	—	—	586393, 10	2224714 ,60	Картометрич еский метод	2,50	—
142	—	—	586362, 80	2224804 ,62	Картометрич еский метод	2,50	—
143	—	—	586226, 47	2224782 ,20	Картометрич еский метод	2,50	—
144	—	—	586152, 19	2224750 ,58	Картометрич еский метод	2,50	—
145	—	—	586059, 22	2224734 ,24	Картометрич еский метод	2,50	—

**ОПИСАНИЕ МЕСТОПОЛОЖЕНИЯ ГРАНИЦ**  
**станции Новолеушковской Новолеушковского сельского поселения Павловского района**  
**Краснодарского края**

(наименование объекта, местоположение границ которого описано)

**Сведения о местоположении измененных (уточненных) границ объекта**

1	2	3	4	5	6	7	8
146	—	—	586055, 28	2224694 ,80	Картометрич еский метод	2,50	—
147	—	—	586077, 25	2224596 ,77	Картометрич еский метод	2,50	—
148	—	—	586054, 15	2224528 ,59	Картометрич еский метод	2,50	—
149	—	—	586081, 19	2224466 ,62	Картометрич еский метод	2,50	—
150	—	—	586079, 24	2224430 ,72	Картометрич еский метод	2,50	—
151	—	—	585927, 26	2224409 ,65	Картометрич еский метод	2,50	—
152	—	—	585926, 52	2224415 ,54	Картометрич еский метод	2,50	—
153	—	—	585918, 60	2224531 ,49	Картометрич еский метод	2,50	—
154	—	—	585892, 50	2224528 ,59	Картометрич еский метод	2,50	—
155	—	—	585862, 42	2224525 ,25	Картометрич еский метод	2,50	—
156	—	—	585804, 40	2224518 ,80	Картометрич еский метод	2,50	—
157	—	—	585798, 71	2224518 ,17	Картометрич еский метод	2,50	—
158	—	—	585798, 71	2224527 ,21	Картометрич еский метод	2,50	—
159	—	—	585799, 47	2224566 ,46	Картометрич еский метод	2,50	—
160	—	—	585798, 11	2224594 ,99	Картометрич еский метод	2,50	—
161	—	—	585778, 85	2224669 ,64	Картометрич еский метод	2,50	—
162	—	—	585737, 07	2224825 ,41	Картометрич еский метод	2,50	—
163	—	—	585714, 06	2224912 ,41	Картометрич еский метод	2,50	—
164	—	—	585695, 65	2224910 ,71	Картометрич еский метод	2,50	—
165	—	—	585546, 39	2224896 ,98	Картометрич еский метод	2,50	—
166	—	—	585517, 99	2225008 ,35	Картометрич еский метод	2,50	—
167	—	—	585504, 14	2225062 ,67	Картометрич еский метод	2,50	—
168	—	—	585486, 71	2225130 ,99	Картометрич еский метод	2,50	—
169	—	—	585478, 73	2225162 ,29	Картометрич еский метод	2,50	—
170	—	—	585471, 29	2225204 ,24	Картометрич еский метод	2,50	—

**ОПИСАНИЕ МЕСТОПОЛОЖЕНИЯ ГРАНИЦ**  
**станции Новолеушковской Новолеушковского сельского поселения Павловского района**  
**Краснодарского края**

(наименование объекта, местоположение границ которого описано)

**Сведения о местоположении измененных (уточненных) границ объекта**

1	2	3	4	5	6	7	8
171	—	—	585503, 60	2225212 ,08	Картометрич еский метод	2,50	—
172	—	—	585502, 70	2225217 ,65	Картометрич еский метод	2,50	—
173	—	—	585498, 22	2225245 ,61	Картометрич еский метод	2,50	—
174	—	—	585495, 52	2225262 ,38	Картометрич еский метод	2,50	—
175	—	—	585483, 67	2225336 ,19	Картометрич еский метод	2,50	—
176	—	—	585393, 39	2225328 ,48	Картометрич еский метод	2,50	—
177	—	—	585302, 49	2225308 ,59	Картометрич еский метод	2,50	—
178	—	—	585288, 11	2225303 ,60	Картометрич еский метод	2,50	—
179	—	—	585122, 54	2225261 ,76	Картометрич еский метод	2,50	—
180	—	—	585060, 43	2225457 ,79	Картометрич еский метод	2,50	—
181	—	—	584997, 31	2225670 ,35	Картометрич еский метод	2,50	—
182	—	—	584962, 62	2225667 ,89	Картометрич еский метод	2,50	—
183	—	—	584688, 54	2225580 ,89	Картометрич еский метод	2,50	—
184	—	—	584684, 19	2225812 ,56	Картометрич еский метод	2,50	—
185	—	—	584675, 15	2226154 ,57	Картометрич еский метод	2,50	—
186	—	—	584672, 33	2226182 ,45	Картометрич еский метод	2,50	—
187	—	—	584622, 35	2226216 ,62	Картометрич еский метод	2,50	—
188	—	—	584461, 90	2226321 ,58	Картометрич еский метод	2,50	—
189	—	—	584365, 66	2226384 ,83	Картометрич еский метод	2,50	—
190	—	—	584194, 57	2226496 ,49	Картометрич еский метод	2,50	—
191	—	—	584186, 18	2226501 ,97	Картометрич еский метод	2,50	—
192	—	—	584148, 54	2226502 ,58	Картометрич еский метод	2,50	—
193	—	—	584102, 44	2226497 ,39	Картометрич еский метод	2,50	—
194	—	—	584049, 69	2226487 ,73	Картометрич еский метод	2,50	—
195	—	—	583968, 18	2226467 ,89	Картометрич еский метод	2,50	—

**ОПИСАНИЕ МЕСТОПОЛОЖЕНИЯ ГРАНИЦ**  
**станции Новолеушковской Новолеушковского сельского поселения Павловского района**  
**Краснодарского края**

(наименование объекта, местоположение границ которого описано)

**Сведения о местоположении измененных (уточненных) границ объекта**

1	2	3	4	5	6	7	8
196	—	—	583898, 02	2226435 ,45	Картометрич еский метод	2,50	—
197	—	—	583849, 30	2226409 ,96	Картометрич еский метод	2,50	—
198	—	—	583813, 25	2226374 ,10	Картометрич еский метод	2,50	—
199	—	—	583796, 02	2226333 ,41	Картометрич еский метод	2,50	—
200	—	—	583772, 20	2226288 ,09	Картометрич еский метод	2,50	—
201	—	—	583765, 88	2226258 ,83	Картометрич еский метод	2,50	—
202	—	—	583769, 38	2226228 ,58	Картометрич еский метод	2,50	—
203	—	—	583783, 19	2226188 ,44	Картометрич еский метод	2,50	—
204	—	—	583800, 50	2226169 ,74	Картометрич еский метод	2,50	—
205	—	—	583820, 75	2226156 ,22	Картометрич еский метод	2,50	—
206	—	—	583840, 36	2226120 ,65	Картометрич еский метод	2,50	—
207	—	—	583855, 04	2226045 ,44	Картометрич еский метод	2,50	—
208	—	—	583861, 73	2225887 ,60	Картометрич еский метод	2,50	—
209	—	—	583862, 00	2225881 ,17	Картометрич еский метод	2,50	—
210	—	—	583862, 55	2225877 ,78	Картометрич еский метод	2,50	—
211	—	—	583848, 53	2225851 ,25	Картометрич еский метод	2,50	—
212	—	—	583835, 04	2225811 ,90	Картометрич еский метод	2,50	—
213	—	—	583829, 20	2225772 ,03	Картометрич еский метод	2,50	—
214	—	—	583827, 24	2225721 ,73	Картометрич еский метод	2,50	—
215	—	—	583820, 31	2225667 ,18	Картометрич еский метод	2,50	—
216	—	—	583814, 17	2225593 ,67	Картометрич еский метод	2,50	—
217	—	—	583811, 36	2225522 ,15	Картометрич еский метод	2,50	—
218	—	—	583813, 57	2225469 ,28	Картометрич еский метод	2,50	—
219	—	—	583842, 20	2225329 ,28	Картометрич еский метод	2,50	—
220	—	—	583839, 98	2225278 ,31	Картометрич еский метод	2,50	—

**ОПИСАНИЕ МЕСТОПОЛОЖЕНИЯ ГРАНИЦ**  
**станции Новолеушковской Новолеушковского сельского поселения Павловского района**  
**Краснодарского края**

(наименование объекта, местоположение границ которого описано)

**Сведения о местоположении измененных (уточненных) границ объекта**

1	2	3	4	5	6	7	8
221	—	—	583847, 33	2225241 ,62	Картометрич еский метод	2,50	—
222	—	—	583843, 31	2225166 ,14	Картометрич еский метод	2,50	—
223	—	—	583863, 41	2225127 ,68	Картометрич еский метод	2,50	—
224	—	—	583871, 45	2225051 ,54	Картометрич еский метод	2,50	—
225	—	—	583936, 59	2224861 ,29	Картометрич еский метод	2,50	—
226	—	—	584066, 47	2224614 ,43	Картометрич еский метод	2,50	—
227	—	—	583932, 58	2224598 ,41	Картометрич еский метод	2,50	—
228	—	—	583892, 22	2224661 ,26	Картометрич еский метод	2,50	—
229	—	—	583865, 12	2224718 ,87	Картометрич еский метод	2,50	—
230	—	—	583794, 36	2224820 ,65	Картометрич еский метод	2,50	—
231	—	—	583744, 92	2224811 ,60	Картометрич еский метод	2,50	—
232	—	—	583744, 13	2224804 ,16	Картометрич еский метод	2,50	—
233	—	—	583749, 59	2224703 ,03	Картометрич еский метод	2,50	—
234	—	—	583725, 08	2224686 ,31	Картометрич еский метод	2,50	—
235	—	—	583737, 90	2224548 ,52	Картометрич еский метод	2,50	—
236	—	—	583769, 71	2224111 ,34	Картометрич еский метод	2,50	—
237	—	—	583685, 13	2224064 ,25	Картометрич еский метод	2,50	—
238	—	—	583669, 90	2224055 ,77	Картометрич еский метод	2,50	—
239	—	—	583660, 00	2224050 ,26	Картометрич еский метод	2,50	—
240	—	—	583660, 00	2224025 ,24	Картометрич еский метод	2,50	—
241	—	—	583691, 39	2223857 ,55	Картометрич еский метод	2,50	—
242	—	—	583721, 85	2223704 ,69	Картометрич еский метод	2,50	—
243	—	—	583811, 48	2223436 ,81	Картометрич еский метод	2,50	—
244	—	—	583816, 51	2223403 ,51	Картометрич еский метод	2,50	—
245	—	—	583835, 79	2223276 ,07	Картометрич еский метод	2,50	—

**ОПИСАНИЕ МЕСТОПОЛОЖЕНИЯ ГРАНИЦ**  
**станции Новолеушковской Новолеушковского сельского поселения Павловского района**  
**Краснодарского края**

(наименование объекта, местоположение границ которого описано)

**Сведения о местоположении измененных (уточненных) границ объекта**

1	2	3	4	5	6	7	8
246	—	—	583817, 86	2223212 ,10	Картометрич еский метод	2,50	—
247	—	—	583807, 93	2223149 ,91	Картометрич еский метод	2,50	—
248	—	—	583816, 92	2223076 ,08	Картометрич еский метод	2,50	—
249	—	—	583865, 01	2222916 ,36	Картометрич еский метод	2,50	—
250	—	—	583738, 62	2222837 ,17	Картометрич еский метод	2,50	—
251	—	—	583721, 01	2222839 ,89	Картометрич еский метод	2,50	—
252	—	—	583722, 07	2222831 ,29	Картометрич еский метод	2,50	—
253	—	—	583758, 06	2222717 ,11	Картометрич еский метод	2,50	—
254	—	—	582601, 11	2222715 ,95	Картометрич еский метод	2,50	—
255	—	—	582559, 78	2222742 ,32	Картометрич еский метод	2,50	—
256	—	—	582542, 50	2222742 ,39	Картометрич еский метод	2,50	—
257	—	—	582558, 23	2222720 ,21	Картометрич еский метод	2,50	—
258	—	—	582636, 53	2222657 ,10	Картометрич еский метод	2,50	—
259	—	—	582654, 36	2222638 ,53	Картометрич еский метод	2,50	—
260	—	—	582669, 47	2222638 ,24	Картометрич еский метод	2,50	—
261	—	—	582702, 04	2222641 ,90	Картометрич еский метод	2,50	—
262	—	—	582743, 34	2222636 ,65	Картометрич еский метод	2,50	—
263	—	—	582811, 80	2222612 ,55	Картометрич еский метод	2,50	—
264	—	—	582825, 30	2222612 ,71	Картометрич еский метод	2,50	—
265	—	—	582897, 21	2222606 ,61	Картометрич еский метод	2,50	—
266	—	—	582922, 37	2222602 ,86	Картометрич еский метод	2,50	—
267	—	—	582937, 96	2222592 ,53	Картометрич еский метод	2,50	—
268	—	—	582945, 26	2222583 ,20	Картометрич еский метод	2,50	—
269	—	—	582966, 50	2222504 ,09	Картометрич еский метод	2,50	—
270	—	—	582987, 85	2222476 ,68	Картометрич еский метод	2,50	—

**ОПИСАНИЕ МЕСТОПОЛОЖЕНИЯ ГРАНИЦ**  
**станции Новолеушковской Новолеушковского сельского поселения Павловского района**  
**Краснодарского края**

(наименование объекта, местоположение границ которого описано)

**Сведения о местоположении измененных (уточненных) границ объекта**

1	2	3	4	5	6	7	8
271	—	—	583021, 36	2222444 ,18	Картометрич еский метод	2,50	—
272	—	—	583097, 80	2222388 ,86	Картометрич еский метод	2,50	—
273	—	—	583159, 47	2222343 ,73	Картометрич еский метод	2,50	—
274	—	—	583229, 32	2222296 ,10	Картометрич еский метод	2,50	—
275	—	—	583296, 12	2222255 ,62	Картометрич еский метод	2,50	—
276	—	—	583379, 71	2222191 ,00	Картометрич еский метод	2,50	—
277	—	—	583415, 85	2222161 ,91	Картометрич еский метод	2,50	—
278	—	—	583484, 42	2222120 ,21	Картометрич еский метод	2,50	—
279	—	—	583522, 87	2222108 ,57	Картометрич еский метод	2,50	—
280	—	—	583479, 05	2221892 ,30	Картометрич еский метод	2,50	—
281	—	—	583543, 31	2221894 ,55	Картометрич еский метод	2,50	—
282	—	—	583538, 06	2221886 ,52	Картометрич еский метод	2,50	—
283	—	—	583442, 26	2221739 ,70	Картометрич еский метод	2,50	—
284	—	—	583384, 29	2221629 ,78	Картометрич еский метод	2,50	—
285	—	—	583278, 68	2221478 ,38	Картометрич еский метод	2,50	—
286	—	—	583197, 92	2221389 ,21	Картометрич еский метод	2,50	—
287	—	—	583144, 08	2221376 ,76	Картометрич еский метод	2,50	—
288	—	—	583108, 21	2221393 ,42	Картометрич еский метод	2,50	—
289	—	—	583096, 85	2221419 ,66	Картометрич еский метод	2,50	—
290	—	—	583088, 42	2221434 ,43	Картометрич еский метод	2,50	—
291	—	—	582999, 08	2221322 ,41	Картометрич еский метод	2,50	—
292	—	—	582987, 69	2221307 ,26	Картометрич еский метод	2,50	—
293	—	—	583593, 79	2221070 ,03	Картометрич еский метод	2,50	—
294	—	—	584276, 73	2220788 ,99	Картометрич еский метод	2,50	—
295	—	—	584793, 89	2220578 ,92	Картометрич еский метод	2,50	—

**ОПИСАНИЕ МЕСТОПОЛОЖЕНИЯ ГРАНИЦ**  
**станции Новолеушковской Новолеушковского сельского поселения Павловского района**  
**Краснодарского края**

(наименование объекта, местоположение границ которого описано)

**Сведения о местоположении измененных (уточненных) границ объекта**

1	2	3	4	5	6	7	8
296	—	—	584796, 83	2220577 ,84	Картометрич еский метод	2,50	—
297	—	—	584843, 55	2220561 ,13	Картометрич еский метод	2,50	—
298	—	—	585137, 38	2220455 ,99	Картометрич еский метод	2,50	—
299	—	—	585213, 04	2220426 ,97	Картометрич еский метод	2,50	—
300	—	—	585229, 46	2220431 ,05	Картометрич еский метод	2,50	—
301	—	—	585249, 85	2220419 ,66	Картометрич еский метод	2,50	—
302	—	—	585255, 93	2220410 ,51	Картометрич еский метод	2,50	—
303	—	—	585294, 07	2220353 ,55	Картометрич еский метод	2,50	—
304	—	—	585303, 77	2220367 ,60	Картометрич еский метод	2,50	—
305	—	—	585310, 02	2220376 ,63	Картометрич еский метод	2,50	—
306	—	—	585320, 21	2220374 ,34	Картометрич еский метод	2,50	—
307	—	—	585339, 26	2220369 ,73	Картометрич еский метод	2,50	—
308	—	—	585395, 79	2220338 ,15	Картометрич еский метод	2,50	—
309	—	—	585397, 95	2220337 ,91	Картометрич еский метод	2,50	—
310	—	—	585469, 15	2220288 ,74	Картометрич еский метод	2,50	—
311	—	—	585492, 34	2220271 ,00	Картометрич еский метод	2,50	—
312	—	—	585648, 12	2220163 ,54	Картометрич еский метод	2,50	—
313	—	—	585648, 76	2220158 ,03	Картометрич еский метод	2,50	—
314	—	—	585582, 48	2220060 ,18	Картометрич еский метод	2,50	—
315	—	—	585575, 31	2220044 ,77	Картометрич еский метод	2,50	—
316	—	—	585567, 38	2220027 ,30	Картометрич еский метод	2,50	—
317	—	—	585562, 87	2220012 ,66	Картометрич еский метод	2,50	—
318	—	—	585560, 92	2220001 ,30	Картометрич еский метод	2,50	—
319	—	—	585572, 71	2219984 ,34	Картометрич еский метод	2,50	—
320	—	—	585574, 24	2219982 ,14	Картометрич еский метод	2,50	—

**ОПИСАНИЕ МЕСТОПОЛОЖЕНИЯ ГРАНИЦ**  
**станции Новолеушковской Новолеушковского сельского поселения Павловского района**  
**Краснодарского края**

(наименование объекта, местоположение границ которого описано)

**Сведения о местоположении измененных (уточненных) границ объекта**

1	2	3	4	5	6	7	8
321	—	—	585651, 77	2219860 ,31	Картометрич еский метод	2,50	—
322	—	—	585634, 68	2219847 ,94	Картометрич еский метод	2,50	—
323	—	—	585663, 42	2219802 ,80	Картометрич еский метод	2,50	—
324	—	—	585759, 36	2219698 ,46	Картометрич еский метод	2,50	—
325	—	—	585790, 72	2219671 ,34	Картометрич еский метод	2,50	—
326	—	—	585808, 99	2219655 ,53	Картометрич еский метод	2,50	—
327	—	—	585810, 19	2219653 ,61	Картометрич еский метод	2,50	—
328	—	—	585818, 01	2219641 ,03	Картометрич еский метод	2,50	—
329	—	—	585833, 65	2219615 ,88	Картометрич еский метод	2,50	—
330	—	—	585861, 82	2219570 ,57	Картометрич еский метод	2,50	—
331	—	—	585941, 07	2219443 ,10	Картометрич еский метод	2,50	—
332	—	—	586073, 65	2219229 ,86	Картометрич еский метод	2,50	—
333	—	—	586102, 42	2219207 ,03	Картометрич еский метод	2,50	—
334	—	—	586157, 24	2219158 ,76	Картометрич еский метод	2,50	—
335	—	—	586199, 33	2219198 ,31	Картометрич еский метод	2,50	—
336	—	—	586271, 57	2219130 ,92	Картометрич еский метод	2,50	—
337	—	—	586217, 13	2219069 ,80	Картометрич еский метод	2,50	—
338	—	—	586291, 50	2218933 ,00	Картометрич еский метод	2,50	—
339	—	—	586522, 80	2218507 ,83	Картометрич еский метод	2,50	—
340	—	—	586735, 88	2218118 ,67	Картометрич еский метод	2,50	—
341	—	—	586742, 01	2218107 ,49	Картометрич еский метод	2,50	—
342	—	—	586776, 20	2218126 ,51	Картометрич еский метод	2,50	—
343	—	—	586899, 31	2218199 ,16	Картометрич еский метод	2,50	—
344	—	—	586934, 99	2218235 ,14	Картометрич еский метод	2,50	—
345	—	—	586957, 46	2218272 ,48	Картометрич еский метод	2,50	—

**ОПИСАНИЕ МЕСТОПОЛОЖЕНИЯ ГРАНИЦ**  
**станции Новолеушковской Новолеушковского сельского поселения Павловского района**  
**Краснодарского края**

(наименование объекта, местоположение границ которого описано)

**Сведения о местоположении измененных (уточненных) границ объекта**

1	2	3	4	5	6	7	8
346	—	—	586984, 25	2218320 ,21	Картометрич еский метод	2,50	—
347	—	—	587001, 52	2218384 ,20	Картометрич еский метод	2,50	—
348	—	—	587000, 16	2218403 ,18	Картометрич еский метод	2,50	—
349	—	—	586997, 50	2218413 ,09	Картометрич еский метод	2,50	—
350	—	—	586992, 87	2218426 ,72	Картометрич еский метод	2,50	—
351	—	—	586814, 13	2218888 ,23	Картометрич еский метод	2,50	—
352	—	—	586804, 43	2218912 ,32	Картометрич еский метод	2,50	—
353	—	—	587504, 46	2218925 ,51	Картометрич еский метод	2,50	—
354	—	—	588234, 75	2218939 ,27	Картометрич еский метод	2,50	—
1	—	—	588924, 18	2218952 ,26	Картометрич еский метод	2,50	—
355	—	—	586879, 87	2224441 ,57	Картометрич еский метод	2,50	—
356	—	—	586897, 56	2224522 ,02	Картометрич еский метод	2,50	—
357	—	—	586896, 57	2224520 ,35	Картометрич еский метод	2,50	—
358	—	—	586894, 62	2224517 ,66	Картометрич еский метод	2,50	—
359	—	—	586892, 30	2224514 ,31	Картометрич еский метод	2,50	—
360	—	—	586889, 96	2224510 ,92	Картометрич еский метод	2,50	—
361	—	—	586887, 65	2224507 ,69	Картометрич еский метод	2,50	—
362	—	—	586885, 37	2224504 ,43	Картометрич еский метод	2,50	—
363	—	—	586883, 29	2224501 ,37	Картометрич еский метод	2,50	—
364	—	—	586848, 89	2224343 ,76	Картометрич еский метод	2,50	—
365	—	—	586850, 10	2224343 ,49	Картометрич еский метод	2,50	—
366	—	—	586850, 75	2224346 ,42	Картометрич еский метод	2,50	—
367	—	—	586851, 10	2224348 ,06	Картометрич еский метод	2,50	—
368	—	—	586853, 32	2224357 ,20	Картометрич еский метод	2,50	—

**ОПИСАНИЕ МЕСТОПОЛОЖЕНИЯ ГРАНИЦ**

станции Новолеушковской Новолеушковского сельского поселения Павловского района

**Краснодарского края**

(наименование объекта, местоположение границ которого описано)

**Сведения о местоположении измененных (уточненных) границ объекта**

1	2	3	4	5	6	7	8
369	—	—	586855, 10	2224364 ,56	Картометрич еский метод	2,50	—
370	—	—	586856, 66	2224370 ,99	Картометрич еский метод	2,50	—
371	—	—	586858, 02	2224376 ,47	Картометрич еский метод	2,50	—
372	—	—	586858, 93	2224380 ,07	Картометрич еский метод	2,50	—
373	—	—	586859, 97	2224383 ,63	Картометрич еский метод	2,50	—
374	—	—	586861, 04	2224387 ,23	Картометрич еский метод	2,50	—
375	—	—	586862, 13	2224390 ,81	Картометрич еский метод	2,50	—
376	—	—	586863, 80	2224396 ,16	Картометрич еский метод	2,50	—
377	—	—	586865, 21	2224400 ,69	Картометрич еский метод	2,50	—
378	—	—	586866, 83	2224406 ,02	Картометрич еский метод	2,50	—
379	—	—	586867, 95	2224409 ,56	Картометрич еский метод	2,50	—
380	—	—	586869, 09	2224413 ,06	Картометрич еский метод	2,50	—
381	—	—	586870, 57	2224417 ,48	Картометрич еский метод	2,50	—
382	—	—	586871, 71	2224421 ,18	Картометрич еский метод	2,50	—
383	—	—	586872, 87	2224424 ,81	Картометрич еский метод	2,50	—
384	—	—	586874, 08	2224428 ,41	Картометрич еский метод	2,50	—
385	—	—	586875, 02	2224431 ,10	Картометрич еский метод	2,50	—
386	—	—	586875, 59	2224432 ,77	Картометрич еский метод	2,50	—
387	—	—	586876, 92	2224435 ,42	Картометрич еский метод	2,50	—
388	—	—	586878, 10	2224437 ,94	Картометрич еский метод	2,50	—
355	—	—	586879, 87	2224441 ,57	Картометрич еский метод	2,50	—
389	—	—	586249, 63	2219232 ,34	Картометрич еский метод	2,50	—
390	—	—	586250, 94	2219233 ,85	Картометрич еский метод	2,50	—
391	—	—	586251, 61	2219244 ,43	Картометрич еский метод	2,50	—

**ОПИСАНИЕ МЕСТОПОЛОЖЕНИЯ ГРАНИЦ**  
**станции Новолеушковской Новолеушковского сельского поселения Павловского района**  
**Краснодарского края**

(наименование объекта, местоположение границ которого описано)

**Сведения о местоположении измененных (уточненных) границ объекта**

1	2	3	4	5	6	7	8
392	—	—	586250, 21	2219245 ,85	Картометрич еский метод	2,50	—
393	—	—	586234, 85	2219230 ,72	Картометрич еский метод	2,50	—
394	—	—	586236, 25	2219229 ,29	Картометрич еский метод	2,50	—
389	—	—	586249, 63	2219232 ,34	Картометрич еский метод	2,50	—
395	—	—	586833, 12	2224366 ,59	Картометрич еский метод	2,50	—
396	—	—	586832, 16	2224361 ,93	Картометрич еский метод	2,50	—
397	—	—	586830, 26	2224352 ,67	Картометрич еский метод	2,50	—
398	—	—	586829, 26	2224348 ,07	Картометрич еский метод	2,50	—
399	—	—	586829, 99	2224347 ,91	Картометрич еский метод	2,50	—
400	—	—	586845, 25	2224417 ,91	Картометрич еский метод	2,50	—
401	—	—	586844, 87	2224416 ,48	Картометрич еский метод	2,50	—
402	—	—	586843, 90	2224412 ,68	Картометрич еский метод	2,50	—
403	—	—	586842, 97	2224408 ,89	Картометрич еский метод	2,50	—
404	—	—	586842, 08	2224405 ,14	Картометрич еский метод	2,50	—
405	—	—	586841, 35	2224402 ,36	Картометрич еский метод	2,50	—
406	—	—	586840, 38	2224398 ,59	Картометрич еский метод	2,50	—
407	—	—	586839, 44	2224394 ,83	Картометрич еский метод	2,50	—
408	—	—	586838, 52	2224391 ,06	Картометрич еский метод	2,50	—
409	—	—	586837, 62	2224387 ,30	Картометрич еский метод	2,50	—
410	—	—	586836, 75	2224383 ,51	Картометрич еский метод	2,50	—
411	—	—	586835, 72	2224378 ,80	Картометрич еский метод	2,50	—
412	—	—	586834, 50	2224373 ,16	Картометрич еский метод	2,50	—
395	—	—	586833, 12	2224366 ,59	Картометрич еский метод	2,50	—
413	—	—	587245, 64	2222107 ,88	Картометрич еский метод	2,50	—

**ОПИСАНИЕ МЕСТОПОЛОЖЕНИЯ ГРАНИЦ**

станции Новолеушковской Новолеушковского сельского поселения Павловского района

**Краснодарского края**

(наименование объекта, местоположение границ которого описано)

**Сведения о местоположении измененных (уточненных) границ объекта**

1	2	3	4	5	6	7	8
414	—	—	587245, 46	2222114 ,87	Картометрич еский метод	2,50	—
415	—	—	587238, 46	2222114 ,70	Картометрич еский метод	2,50	—
416	—	—	587238, 64	2222107 ,70	Картометрич еский метод	2,50	—
413	—	—	587245, 64	2222107 ,88	Картометрич еский метод	2,50	—
417	—	—	586292, 93	2219192 ,56	Картометрич еский метод	2,50	—
418	—	—	586292, 73	2219199 ,41	Картометрич еский метод	2,50	—
419	—	—	586285, 83	2219199 ,20	Картометрич еский метод	2,50	—
420	—	—	586286, 04	2219192 ,36	Картометрич еский метод	2,50	—
417	—	—	586292, 93	2219192 ,56	Картометрич еский метод	2,50	—
421	—	—	586883, 95	2224599 ,03	Картометрич еский метод	2,50	—
422	—	—	586883, 49	2224597 ,07	Картометрич еский метод	2,50	—
423	—	—	586882, 84	2224594 ,11	Картометрич еский метод	2,50	—
424	—	—	586882, 45	2224592 ,05	Картометрич еский метод	2,50	—
425	—	—	586882, 10	2224589 ,92	Картометрич еский метод	2,50	—
426	—	—	586881, 81	2224587 ,73	Картометрич еский метод	2,50	—
427	—	—	586881, 69	2224586 ,60	Картометрич еский метод	2,50	—
428	—	—	586881, 55	2224584 ,82	Картометрич еский метод	2,50	—
429	—	—	586888, 91	2224619 ,50	Картометрич еский метод	2,50	—
430	—	—	586887, 30	2224619 ,82	Картометрич еский метод	2,50	—
431	—	—	586885, 42	2224619 ,91	Картометрич еский метод	2,50	—
432	—	—	586887, 89	2224617 ,17	Картометрич еский метод	2,50	—
433	—	—	586885, 89	2224607 ,81	Картометрич еский метод	2,50	—
434	—	—	586884, 66	2224601 ,91	Картометрич еский метод	2,50	—
421	—	—	586883, 95	2224599 ,03	Картометрич еский метод	2,50	—

**ОПИСАНИЕ МЕСТОПОЛОЖЕНИЯ ГРАНИЦ**  
**станции Новолешковской Новолешковского сельского поселения Павловского района**  
**Краснодарского края**

(наименование объекта, местоположение границ которого описано)

**Сведения о местоположении измененных (уточненных) границ объекта**

1	2	3	4	5	6	7	8
435	—	—	586527, 56	2222270 ,12	Картометрич еский метод	2,50	—
436	—	—	586520, 35	2222271 ,93	Картометрич еский метод	2,50	—
437	—	—	586519, 73	2222269 ,50	Картометрич еский метод	2,50	—
438	—	—	586526, 99	2222267 ,68	Картометрич еский метод	2,50	—
435	—	—	586527, 56	2222270 ,12	Картометрич еский метод	2,50	—
439	—	—	586986, 16	2224147 ,84	Картометрич еский метод	2,50	—
440	—	—	586983, 07	2224147 ,86	Картометрич еский метод	2,50	—
441	—	—	586983, 04	2224143 ,71	Картометрич еский метод	2,50	—
442	—	—	586986, 13	2224143 ,69	Картометрич еский метод	2,50	—
439	—	—	586986, 16	2224147 ,84	Картометрич еский метод	2,50	—
443	—	—	586567, 15	2222292 ,77	Картометрич еский метод	2,50	—
444	—	—	586564, 02	2222293 ,71	Картометрич еский метод	2,50	—
445	—	—	586563, 14	2222290 ,78	Картометрич еский метод	2,50	—
446	—	—	586566, 27	2222289 ,84	Картометрич еский метод	2,50	—
443	—	—	586567, 15	2222292 ,77	Картометрич еский метод	2,50	—
447	—	—	586261, 13	2219647 ,12	Картометрич еский метод	2,50	—
448	—	—	586262, 81	2219649 ,66	Картометрич еский метод	2,50	—
449	—	—	586260, 39	2219651 ,37	Картометрич еский метод	2,50	—
450	—	—	586258, 63	2219648 ,88	Картометрич еский метод	2,50	—
447	—	—	586261, 13	2219647 ,12	Картометрич еский метод	2,50	—
451	—	—	586577, 61	2222102 ,09	Картометрич еский метод	2,50	—
452	—	—	586577, 74	2222104 ,28	Картометрич еский метод	2,50	—

## ОПИСАНИЕ МЕСТОПОЛОЖЕНИЯ ГРАНИЦ

станции Новолеушковской Новолеушковского сельского поселения Павловского района  
Краснодарского края

(наименование объекта, местоположение границ которого описано)

### Сведения о местоположении измененных (уточненных) границ объекта

1	2	3	4	5	6	7	8
453	—	—	586573, 64	2222104 ,53	Картометрич еский метод	2,50	—
454	—	—	586573, 51	2222102 ,33	Картометрич еский метод	2,50	—
451	—	—	586577, 61	2222102 ,09	Картометрич еский метод	2,50	—
455	—	—	587164, 41	2221922 ,02	Картометрич еский метод	2,50	—
456	—	—	587167, 41	2221922 ,11	Картометрич еский метод	2,50	—
457	—	—	587167, 32	2221925 ,11	Картометрич еский метод	2,50	—
458	—	—	587164, 32	2221925 ,02	Картометрич еский метод	2,50	—
455	—	—	587164, 41	2221922 ,02	Картометрич еский метод	2,50	—
459	—	—	586214, 31	2220333 ,40	Картометрич еский метод	2,50	—
460	—	—	586211, 99	2220335 ,30	Картометрич еский метод	2,50	—
461	—	—	586210, 09	2220332 ,98	Картометрич еский метод	2,50	—
462	—	—	586212, 41	2220331 ,08	Картометрич еский метод	2,50	—
459	—	—	586214, 31	2220333 ,40	Картометрич еский метод	2,50	—
463	—	—	586838, 96	2224283 ,83	Картометрич еский метод	2,50	—
464	—	—	586839, 42	2224285 ,61	Картометрич еский метод	2,50	—
465	—	—	586835, 15	2224286 ,71	Картометрич еский метод	2,50	—
466	—	—	586834, 69	2224284 ,93	Картометрич еский метод	2,50	—
463	—	—	586838, 96	2224283 ,83	Картометрич еский метод	2,50	—
467	—	—	586388, 90	2219319 ,07	Картометрич еский метод	2,50	—
468	—	—	586388, 90	2219321 ,52	Картометрич еский метод	2,50	—
469	—	—	586386, 45	2219321 ,52	Картометрич еский метод	2,50	—
470	—	—	586386, 45	2219319 ,07	Картометрич еский метод	2,50	—
467	—	—	586388, 90	2219319 ,07	Картометрич еский метод	2,50	—

**ОПИСАНИЕ МЕСТОПОЛОЖЕНИЯ ГРАНИЦ**

станции Новолеушковской Новолеушковского сельского поселения Павловского района

**Краснодарского края**

(наименование объекта, местоположение границ которого описано)

**Сведения о местоположении измененных (уточненных) границ объекта**

1	2	3	4	5	6	7	8
471	—	—	587622, 53	2222102 ,50	Картометрич еский метод	2,50	—
472	—	—	587622, 53	2222104 ,95	Картометрич еский метод	2,50	—
473	—	—	587620, 08	2222104 ,95	Картометрич еский метод	2,50	—
474	—	—	587620, 08	2222102 ,50	Картометрич еский метод	2,50	—
471	—	—	587622, 53	2222102 ,50	Картометрич еский метод	2,50	—
475	—	—	586632, 70	2219470 ,54	Картометрич еский метод	2,50	—
476	—	—	586632, 70	2219472 ,99	Картометрич еский метод	2,50	—
477	—	—	586630, 25	2219472 ,99	Картометрич еский метод	2,50	—
478	—	—	586630, 25	2219470 ,54	Картометрич еский метод	2,50	—
475	—	—	586632, 70	2219470 ,54	Картометрич еский метод	2,50	—
479	—	—	586510, 20	2219394 ,52	Картометрич еский метод	2,50	—
480	—	—	586510, 20	2219396 ,97	Картометрич еский метод	2,50	—
481	—	—	586507, 75	2219396 ,97	Картометрич еский метод	2,50	—
482	—	—	586507, 75	2219394 ,52	Картометрич еский метод	2,50	—
479	—	—	586510, 20	2219394 ,52	Картометрич еский метод	2,50	—
483	—	—	586528, 60	2219042 ,28	Картометрич еский метод	2,50	—
484	—	—	586528, 60	2219042 ,36	Картометрич еский метод	2,50	—
485	—	—	586528, 60	2219042 ,44	Картометрич еский метод	2,50	—
486	—	—	586528, 59	2219042 ,52	Картометрич еский метод	2,50	—
487	—	—	586528, 57	2219042 ,60	Картометрич еский метод	2,50	—
488	—	—	586528, 55	2219042 ,68	Картометрич еский метод	2,50	—
489	—	—	586528, 53	2219042 ,76	Картометрич еский метод	2,50	—
490	—	—	586528, 50	2219042 ,84	Картометрич еский метод	2,50	—

**ОПИСАНИЕ МЕСТОПОЛОЖЕНИЯ ГРАНИЦ**  
**станции Новолеушковской Новолеушковского сельского поселения Павловского района**  
**Краснодарского края**

(наименование объекта, местоположение границ которого описано)

**Сведения о местоположении измененных (уточненных) границ объекта**

1	2	3	4	5	6	7	8
491	—	—	586528, 47	2219042 ,92	Картометрич еский метод	2,50	—
492	—	—	586528, 43	2219042 ,99	Картометрич еский метод	2,50	—
493	—	—	586528, 39	2219043 ,06	Картометрич еский метод	2,50	—
494	—	—	586528, 34	2219043 ,13	Картометрич еский метод	2,50	—
495	—	—	586528, 29	2219043 ,19	Картометрич еский метод	2,50	—
496	—	—	586528, 24	2219043 ,25	Картометрич еский метод	2,50	—
497	—	—	586528, 18	2219043 ,31	Картометрич еский метод	2,50	—
498	—	—	586528, 11	2219043 ,36	Картометрич еский метод	2,50	—
499	—	—	586528, 05	2219043 ,41	Картометрич еский метод	2,50	—
500	—	—	586527, 98	2219043 ,46	Картометрич еский метод	2,50	—
501	—	—	586527, 91	2219043 ,50	Картометрич еский метод	2,50	—
502	—	—	586527, 84	2219043 ,54	Картометрич еский метод	2,50	—
503	—	—	586527, 76	2219043 ,57	Картометрич еский метод	2,50	—
504	—	—	586527, 68	2219043 ,60	Картометрич еский метод	2,50	—
505	—	—	586527, 61	2219043 ,62	Картометрич еский метод	2,50	—
506	—	—	586527, 52	2219043 ,64	Картометрич еский метод	2,50	—
507	—	—	586527, 44	2219043 ,65	Картометрич еский метод	2,50	—
508	—	—	586527, 36	2219043 ,66	Картометрич еский метод	2,50	—
509	—	—	586527, 28	2219043 ,66	Картометрич еский метод	2,50	—
510	—	—	586527, 20	2219043 ,66	Картометрич еский метод	2,50	—
511	—	—	586527, 12	2219043 ,65	Картометрич еский метод	2,50	—
512	—	—	586527, 04	2219043 ,64	Картометрич еский метод	2,50	—
513	—	—	586526, 95	2219043 ,62	Картометрич еский метод	2,50	—
514	—	—	586526, 88	2219043 ,60	Картометрич еский метод	2,50	—
515	—	—	586526, 80	2219043 ,57	Картометрич еский метод	2,50	—

**ОПИСАНИЕ МЕСТОПОЛОЖЕНИЯ ГРАНИЦ**  
**станции Новолеушковской Новолеушковского сельского поселения Павловского района**  
**Краснодарского края**

(наименование объекта, местоположение границ которого описано)

**Сведения о местоположении измененных (уточненных) границ объекта**

1	2	3	4	5	6	7	8
516	—	—	586526, 72	2219043 ,54	Картометрич еский метод	2,50	—
517	—	—	586526, 65	2219043 ,50	Картометрич еский метод	2,50	—
518	—	—	586526, 58	2219043 ,46	Картометрич еский метод	2,50	—
519	—	—	586526, 51	2219043 ,41	Картометрич еский метод	2,50	—
520	—	—	586526, 45	2219043 ,36	Картометрич еский метод	2,50	—
521	—	—	586526, 38	2219043 ,31	Картометрич еский метод	2,50	—
522	—	—	586526, 33	2219043 ,25	Картометрич еский метод	2,50	—
523	—	—	586526, 27	2219043 ,19	Картометрич еский метод	2,50	—
524	—	—	586526, 22	2219043 ,13	Картометрич еский метод	2,50	—
525	—	—	586526, 17	2219043 ,06	Картометрич еский метод	2,50	—
526	—	—	586526, 13	2219042 ,99	Картометрич еский метод	2,50	—
527	—	—	586526, 09	2219042 ,92	Картометрич еский метод	2,50	—
528	—	—	586526, 06	2219042 ,84	Картометрич еский метод	2,50	—
529	—	—	586526, 03	2219042 ,76	Картометрич еский метод	2,50	—
530	—	—	586526, 01	2219042 ,68	Картометрич еский метод	2,50	—
531	—	—	586525, 99	2219042 ,60	Картометрич еский метод	2,50	—
532	—	—	586525, 97	2219042 ,52	Картометрич еский метод	2,50	—
533	—	—	586525, 96	2219042 ,44	Картометрич еский метод	2,50	—
534	—	—	586525, 96	2219042 ,36	Картометрич еский метод	2,50	—
535	—	—	586525, 96	2219042 ,28	Картометрич еский метод	2,50	—
536	—	—	586525, 97	2219042 ,20	Картометрич еский метод	2,50	—
537	—	—	586525, 98	2219042 ,12	Картометрич еский метод	2,50	—
538	—	—	586526, 00	2219042 ,04	Картометрич еский метод	2,50	—
539	—	—	586526, 02	2219041 ,96	Картометрич еский метод	2,50	—
540	—	—	586526, 04	2219041 ,88	Картометрич еский метод	2,50	—

**ОПИСАНИЕ МЕСТОПОЛОЖЕНИЯ ГРАНИЦ**  
**станции Новолеушковской Новолеушковского сельского поселения Павловского района**  
**Краснодарского края**

(наименование объекта, местоположение границ которого описано)

**Сведения о местоположении измененных (уточненных) границ объекта**

1	2	3	4	5	6	7	8
541	—	—	586526, 07	2219041 ,80	Картометрич еский метод	2,50	—
542	—	—	586526, 11	2219041 ,73	Картометрич еский метод	2,50	—
543	—	—	586526, 15	2219041 ,66	Картометрич еский метод	2,50	—
544	—	—	586526, 20	2219041 ,59	Картометрич еский метод	2,50	—
545	—	—	586526, 24	2219041 ,52	Картометрич еский метод	2,50	—
546	—	—	586526, 30	2219041 ,46	Картометрич еский метод	2,50	—
547	—	—	586526, 35	2219041 ,40	Картометрич еский метод	2,50	—
548	—	—	586526, 41	2219041 ,34	Картометрич еский метод	2,50	—
549	—	—	586526, 48	2219041 ,29	Картометрич еский метод	2,50	—
550	—	—	586526, 54	2219041 ,24	Картометрич еский метод	2,50	—
551	—	—	586526, 61	2219041 ,20	Картометрич еский метод	2,50	—
552	—	—	586526, 69	2219041 ,16	Картометрич еский метод	2,50	—
553	—	—	586526, 76	2219041 ,13	Картометрич еский метод	2,50	—
554	—	—	586526, 84	2219041 ,10	Картометрич еский метод	2,50	—
555	—	—	586526, 92	2219041 ,07	Картометрич еский метод	2,50	—
556	—	—	586527, 00	2219041 ,05	Картометрич еский метод	2,50	—
557	—	—	586527, 08	2219041 ,04	Картометрич еский метод	2,50	—
558	—	—	586527, 16	2219041 ,03	Картометрич еский метод	2,50	—
559	—	—	586527, 24	2219041 ,02	Картометрич еский метод	2,50	—
560	—	—	586527, 32	2219041 ,02	Картометрич еский метод	2,50	—
561	—	—	586527, 40	2219041 ,03	Картометрич еский метод	2,50	—
562	—	—	586527, 48	2219041 ,04	Картометрич еский метод	2,50	—
563	—	—	586527, 57	2219041 ,05	Картометрич еский метод	2,50	—
564	—	—	586527, 64	2219041 ,07	Картометрич еский метод	2,50	—
565	—	—	586527, 72	2219041 ,10	Картометрич еский метод	2,50	—

**ОПИСАНИЕ МЕСТОПОЛОЖЕНИЯ ГРАНИЦ**  
**станции Новолеушковской Новолеушковского сельского поселения Павловского района**  
**Краснодарского края**

(наименование объекта, местоположение границ которого описано)

**Сведения о местоположении измененных (уточненных) границ объекта**

1	2	3	4	5	6	7	8
566	—	—	586527, 80	2219041 ,13	Картометрич еский метод	2,50	—
567	—	—	586527, 87	2219041 ,16	Картометрич еский метод	2,50	—
568	—	—	586527, 95	2219041 ,20	Картометрич еский метод	2,50	—
569	—	—	586528, 02	2219041 ,24	Картометрич еский метод	2,50	—
570	—	—	586528, 08	2219041 ,29	Картометрич еский метод	2,50	—
571	—	—	586528, 15	2219041 ,34	Картометрич еский метод	2,50	—
572	—	—	586528, 21	2219041 ,40	Картометрич еский метод	2,50	—
573	—	—	586528, 26	2219041 ,46	Картометрич еский метод	2,50	—
574	—	—	586528, 32	2219041 ,52	Картометрич еский метод	2,50	—
575	—	—	586528, 36	2219041 ,59	Картометрич еский метод	2,50	—
576	—	—	586528, 41	2219041 ,66	Картометрич еский метод	2,50	—
577	—	—	586528, 45	2219041 ,73	Картометрич еский метод	2,50	—
578	—	—	586528, 49	2219041 ,80	Картометрич еский метод	2,50	—
579	—	—	586528, 52	2219041 ,88	Картометрич еский метод	2,50	—
580	—	—	586528, 54	2219041 ,96	Картометрич еский метод	2,50	—
581	—	—	586528, 56	2219042 ,04	Картометрич еский метод	2,50	—
582	—	—	586528, 58	2219042 ,12	Картометрич еский метод	2,50	—
583	—	—	586528, 59	2219042 ,20	Картометрич еский метод	2,50	—
483	—	—	586528, 60	2219042 ,28	Картометрич еский метод	2,50	—
584	—	—	586251, 91	2219174 ,54	Картометрич еский метод	2,50	—
585	—	—	586251, 99	2219174 ,55	Картометрич еский метод	2,50	—
586	—	—	586252, 07	2219174 ,56	Картометрич еский метод	2,50	—
587	—	—	586252, 16	2219174 ,57	Картометрич еский метод	2,50	—
588	—	—	586252, 24	2219174 ,59	Картометрич еский метод	2,50	—

**ОПИСАНИЕ МЕСТОПОЛОЖЕНИЯ ГРАНИЦ**  
**станции Новолеушковской Новолеушковского сельского поселения Павловского района**  
**Краснодарского края**

(наименование объекта, местоположение границ которого описано)

**Сведения о местоположении измененных (уточненных) границ объекта**

1	2	3	4	5	6	7	8
589	—	—	586252, 31	2219174 ,62	Картометрич еский метод	2,50	—
590	—	—	586252, 39	2219174 ,65	Картометрич еский метод	2,50	—
591	—	—	586252, 46	2219174 ,68	Картометрич еский метод	2,50	—
592	—	—	586252, 54	2219174 ,72	Картометрич еский метод	2,50	—
593	—	—	586252, 61	2219174 ,76	Картометрич еский метод	2,50	—
594	—	—	586252, 67	2219174 ,81	Картометрич еский метод	2,50	—
595	—	—	586252, 74	2219174 ,86	Картометрич еский метод	2,50	—
596	—	—	586252, 80	2219174 ,92	Картометрич еский метод	2,50	—
597	—	—	586252, 85	2219174 ,98	Картометрич еский метод	2,50	—
598	—	—	586252, 91	2219175 ,04	Картометрич еский метод	2,50	—
599	—	—	586252, 95	2219175 ,11	Картометрич еский метод	2,50	—
600	—	—	586253, 00	2219175 ,18	Картометрич еский метод	2,50	—
601	—	—	586253, 04	2219175 ,25	Картометрич еский метод	2,50	—
602	—	—	586253, 08	2219175 ,32	Картометрич еский метод	2,50	—
603	—	—	586253, 11	2219175 ,40	Картометрич еский метод	2,50	—
604	—	—	586253, 13	2219175 ,48	Картометрич еский метод	2,50	—
605	—	—	586253, 15	2219175 ,56	Картометрич еский метод	2,50	—
606	—	—	586253, 17	2219175 ,63	Картометрич еский метод	2,50	—
607	—	—	586253, 18	2219175 ,72	Картометрич еский метод	2,50	—
608	—	—	586253, 19	2219175 ,80	Картометрич еский метод	2,50	—
609	—	—	586253, 19	2219175 ,88	Картометрич еский метод	2,50	—
610	—	—	586253, 19	2219175 ,96	Картометрич еский метод	2,50	—
611	—	—	586253, 18	2219176 ,04	Картометрич еский метод	2,50	—
612	—	—	586253, 16	2219176 ,12	Картометрич еский метод	2,50	—
613	—	—	586253, 14	2219176 ,20	Картометрич еский метод	2,50	—

**ОПИСАНИЕ МЕСТОПОЛОЖЕНИЯ ГРАНИЦ**  
**станции Новолеушковской Новолеушковского сельского поселения Павловского района**  
**Краснодарского края**

(наименование объекта, местоположение границ которого описано)

**Сведения о местоположении измененных (уточненных) границ объекта**

1	2	3	4	5	6	7	8
614	—	—	586253, 12	2219176 ,28	Картометрич еский метод	2,50	—
615	—	—	586253, 09	2219176 ,36	Картометрич еский метод	2,50	—
616	—	—	586253, 06	2219176 ,44	Картометрич еский метод	2,50	—
617	—	—	586253, 02	2219176 ,51	Картометрич еский метод	2,50	—
618	—	—	586252, 98	2219176 ,58	Картометрич еский метод	2,50	—
619	—	—	586252, 93	2219176 ,65	Картометрич еский метод	2,50	—
620	—	—	586252, 88	2219176 ,71	Картометрич еский метод	2,50	—
621	—	—	586252, 82	2219176 ,77	Картометрич еский метод	2,50	—
622	—	—	586252, 77	2219176 ,83	Картометрич еский метод	2,50	—
623	—	—	586252, 70	2219176 ,88	Картометрич еский метод	2,50	—
624	—	—	586252, 64	2219176 ,93	Картометрич еский метод	2,50	—
625	—	—	586252, 57	2219176 ,98	Картометрич еский метод	2,50	—
626	—	—	586252, 50	2219177 ,02	Картометрич еский метод	2,50	—
627	—	—	586252, 43	2219177 ,06	Картометрич еский метод	2,50	—
628	—	—	586252, 35	2219177 ,09	Картометрич еский метод	2,50	—
629	—	—	586252, 27	2219177 ,12	Картометрич еский метод	2,50	—
630	—	—	586252, 20	2219177 ,14	Картометрич еский метод	2,50	—
631	—	—	586252, 12	2219177 ,16	Картометрич еский метод	2,50	—
632	—	—	586252, 03	2219177 ,17	Картометрич еский метод	2,50	—
633	—	—	586251, 95	2219177 ,18	Картометрич еский метод	2,50	—
634	—	—	586251, 87	2219177 ,18	Картометрич еский метод	2,50	—
635	—	—	586251, 79	2219177 ,18	Картометрич еский метод	2,50	—
636	—	—	586251, 71	2219177 ,17	Картометрич еский метод	2,50	—
637	—	—	586251, 63	2219177 ,16	Картометрич еский метод	2,50	—
638	—	—	586251, 55	2219177 ,14	Картометрич еский метод	2,50	—

**ОПИСАНИЕ МЕСТОПОЛОЖЕНИЯ ГРАНИЦ**  
**станции Новолеушковской Новолеушковского сельского поселения Павловского района**  
**Краснодарского края**

(наименование объекта, местоположение границ которого описано)

**Сведения о местоположении измененных (уточненных) границ объекта**

1	2	3	4	5	6	7	8
639	—	—	586251, 47	2219177 ,12	Картометрич еский метод	2,50	—
640	—	—	586251, 39	2219177 ,09	Картометрич еский метод	2,50	—
641	—	—	586251, 31	2219177 ,06	Картометрич еский метод	2,50	—
642	—	—	586251, 24	2219177 ,02	Картометрич еский метод	2,50	—
643	—	—	586251, 17	2219176 ,98	Картометрич еский метод	2,50	—
644	—	—	586251, 10	2219176 ,93	Картометрич еский метод	2,50	—
645	—	—	586251, 04	2219176 ,88	Картометрич еский метод	2,50	—
646	—	—	586250, 97	2219176 ,83	Картометрич еский метод	2,50	—
647	—	—	586250, 92	2219176 ,77	Картометрич еский метод	2,50	—
648	—	—	586250, 86	2219176 ,71	Картометрич еский метод	2,50	—
649	—	—	586250, 81	2219176 ,65	Картометрич еский метод	2,50	—
650	—	—	586250, 76	2219176 ,58	Картометрич еский метод	2,50	—
651	—	—	586250, 72	2219176 ,51	Картометрич еский метод	2,50	—
652	—	—	586250, 68	2219176 ,44	Картометрич еский метод	2,50	—
653	—	—	586250, 65	2219176 ,36	Картометрич еский метод	2,50	—
654	—	—	586250, 62	2219176 ,28	Картометрич еский метод	2,50	—
655	—	—	586250, 60	2219176 ,20	Картометрич еский метод	2,50	—
656	—	—	586250, 58	2219176 ,12	Картометрич еский метод	2,50	—
657	—	—	586250, 56	2219176 ,04	Картометрич еский метод	2,50	—
658	—	—	586250, 55	2219175 ,96	Картометрич еский метод	2,50	—
659	—	—	586250, 55	2219175 ,88	Картометрич еский метод	2,50	—
660	—	—	586250, 55	2219175 ,80	Картометрич еский метод	2,50	—
661	—	—	586250, 56	2219175 ,72	Картометрич еский метод	2,50	—
662	—	—	586250, 57	2219175 ,63	Картометрич еский метод	2,50	—
663	—	—	586250, 59	2219175 ,56	Картометрич еский метод	2,50	—

**ОПИСАНИЕ МЕСТОПОЛОЖЕНИЯ ГРАНИЦ**  
**станции Новолеушковской Новолеушковского сельского поселения Павловского района**  
**Краснодарского края**

(наименование объекта, местоположение границ которого описано)

**Сведения о местоположении измененных (уточненных) границ объекта**

1	2	3	4	5	6	7	8
664	—	—	586250, 61	2219175 ,48	Картометрич еский метод	2,50	—
665	—	—	586250, 63	2219175 ,40	Картометрич еский метод	2,50	—
666	—	—	586250, 66	2219175 ,32	Картометрич еский метод	2,50	—
667	—	—	586250, 70	2219175 ,25	Картометрич еский метод	2,50	—
668	—	—	586250, 74	2219175 ,18	Картометрич еский метод	2,50	—
669	—	—	586250, 79	2219175 ,11	Картометрич еский метод	2,50	—
670	—	—	586250, 83	2219175 ,04	Картометрич еский метод	2,50	—
671	—	—	586250, 89	2219174 ,98	Картометрич еский метод	2,50	—
672	—	—	586250, 94	2219174 ,92	Картометрич еский метод	2,50	—
673	—	—	586251, 00	2219174 ,86	Картометрич еский метод	2,50	—
674	—	—	586251, 07	2219174 ,81	Картометрич еский метод	2,50	—
675	—	—	586251, 13	2219174 ,76	Картометрич еский метод	2,50	—
676	—	—	586251, 20	2219174 ,72	Картометрич еский метод	2,50	—
677	—	—	586251, 28	2219174 ,68	Картометрич еский метод	2,50	—
678	—	—	586251, 35	2219174 ,65	Картометрич еский метод	2,50	—
679	—	—	586251, 43	2219174 ,62	Картометрич еский метод	2,50	—
680	—	—	586251, 51	2219174 ,59	Картометрич еский метод	2,50	—
681	—	—	586251, 59	2219174 ,57	Картометрич еский метод	2,50	—
682	—	—	586251, 67	2219174 ,56	Картометрич еский метод	2,50	—
683	—	—	586251, 75	2219174 ,55	Картометрич еский метод	2,50	—
684	—	—	586251, 83	2219174 ,54	Картометрич еский метод	2,50	—
584	—	—	586251, 91	2219174 ,54	Картометрич еский метод	2,50	—
685	—	—	586770, 37	2218884 ,05	Картометрич еский метод	2,50	—
686	—	—	586770, 45	2218884 ,06	Картометрич еский метод	2,50	—

**ОПИСАНИЕ МЕСТОПОЛОЖЕНИЯ ГРАНИЦ**  
**станции Новолеушковской Новолеушковского сельского поселения Павловского района**  
**Краснодарского края**

(наименование объекта, местоположение границ которого описано)

**Сведения о местоположении измененных (уточненных) границ объекта**

1	2	3	4	5	6	7	8
687	—	—	586770, 53	2218884 ,07	Картометрич еский метод	2,50	—
688	—	—	586770, 62	2218884 ,08	Картометрич еский метод	2,50	—
689	—	—	586770, 69	2218884 ,10	Картометрич еский метод	2,50	—
690	—	—	586770, 77	2218884 ,13	Картометрич еский метод	2,50	—
691	—	—	586770, 85	2218884 ,16	Картометрич еский метод	2,50	—
692	—	—	586770, 92	2218884 ,19	Картометрич еский метод	2,50	—
693	—	—	586771, 00	2218884 ,23	Картометрич еский метод	2,50	—
694	—	—	586771, 07	2218884 ,27	Картометрич еский метод	2,50	—
695	—	—	586771, 13	2218884 ,32	Картометрич еский метод	2,50	—
696	—	—	586771, 20	2218884 ,37	Картометрич еский метод	2,50	—
697	—	—	586771, 26	2218884 ,43	Картометрич еский метод	2,50	—
698	—	—	586771, 31	2218884 ,49	Картометрич еский метод	2,50	—
699	—	—	586771, 37	2218884 ,55	Картометрич еский метод	2,50	—
700	—	—	586771, 41	2218884 ,62	Картометрич еский метод	2,50	—
701	—	—	586771, 46	2218884 ,69	Картометрич еский метод	2,50	—
702	—	—	586771, 50	2218884 ,76	Картометрич еский метод	2,50	—
703	—	—	586771, 54	2218884 ,83	Картометрич еский метод	2,50	—
704	—	—	586771, 57	2218884 ,91	Картометрич еский метод	2,50	—
705	—	—	586771, 59	2218884 ,99	Картометрич еский метод	2,50	—
706	—	—	586771, 61	2218885 ,06	Картометрич еский метод	2,50	—
707	—	—	586771, 63	2218885 ,14	Картометрич еский метод	2,50	—
708	—	—	586771, 64	2218885 ,23	Картометрич еский метод	2,50	—
709	—	—	586771, 65	2218885 ,31	Картометрич еский метод	2,50	—
710	—	—	586771, 65	2218885 ,39	Картометрич еский метод	2,50	—
711	—	—	586771, 65	2218885 ,47	Картометрич еский метод	2,50	—

**ОПИСАНИЕ МЕСТОПОЛОЖЕНИЯ ГРАНИЦ**  
**станции Новолеушковской Новолеушковского сельского поселения Павловского района**  
**Краснодарского края**

(наименование объекта, местоположение границ которого описано)

**Сведения о местоположении измененных (уточненных) границ объекта**

1	2	3	4	5	6	7	8
712	—	—	586771, 64	2218885 ,55	Картометрич еский метод	2,50	—
713	—	—	586771, 62	2218885 ,63	Картометрич еский метод	2,50	—
714	—	—	586771, 60	2218885 ,72	Картометрич еский метод	2,50	—
715	—	—	586771, 58	2218885 ,79	Картометрич еский метод	2,50	—
716	—	—	586771, 55	2218885 ,87	Картометрич еский метод	2,50	—
717	—	—	586771, 52	2218885 ,94	Картометрич еский метод	2,50	—
718	—	—	586771, 48	2218886 ,02	Картометрич еский метод	2,50	—
719	—	—	586771, 44	2218886 ,09	Картометрич еский метод	2,50	—
720	—	—	586771, 39	2218886 ,16	Картометрич еский метод	2,50	—
721	—	—	586771, 34	2218886 ,22	Картометрич еский метод	2,50	—
722	—	—	586771, 28	2218886 ,28	Картометрич еский метод	2,50	—
723	—	—	586771, 23	2218886 ,34	Картометрич еский метод	2,50	—
724	—	—	586771, 16	2218886 ,39	Картометрич еский метод	2,50	—
725	—	—	586771, 10	2218886 ,44	Картометрич еский метод	2,50	—
726	—	—	586771, 03	2218886 ,49	Картометрич еский метод	2,50	—
727	—	—	586770, 96	2218886 ,53	Картометрич еский метод	2,50	—
728	—	—	586770, 89	2218886 ,57	Картометрич еский метод	2,50	—
729	—	—	586770, 81	2218886 ,60	Картометрич еский метод	2,50	—
730	—	—	586770, 73	2218886 ,63	Картометрич еский метод	2,50	—
731	—	—	586770, 66	2218886 ,65	Картометрич еский метод	2,50	—
732	—	—	586770, 57	2218886 ,67	Картометрич еский метод	2,50	—
733	—	—	586770, 49	2218886 ,68	Картометрич еский метод	2,50	—
734	—	—	586770, 41	2218886 ,69	Картометрич еский метод	2,50	—
735	—	—	586770, 33	2218886 ,69	Картометрич еский метод	2,50	—
736	—	—	586770, 25	2218886 ,69	Картометрич еский метод	2,50	—

**ОПИСАНИЕ МЕСТОПОЛОЖЕНИЯ ГРАНИЦ**  
**станции Новолеушковской Новолеушковского сельского поселения Павловского района**  
**Краснодарского края**

(наименование объекта, местоположение границ которого описано)

**Сведения о местоположении измененных (уточненных) границ объекта**

1	2	3	4	5	6	7	8
737	—	—	586770, 17	2218886 ,68	Картометрич еский метод	2,50	—
738	—	—	586770, 09	2218886 ,67	Картометрич еский метод	2,50	—
739	—	—	586770, 00	2218886 ,65	Картометрич еский метод	2,50	—
740	—	—	586769, 93	2218886 ,63	Картометрич еский метод	2,50	—
741	—	—	586769, 85	2218886 ,60	Картометрич еский метод	2,50	—
742	—	—	586769, 77	2218886 ,57	Картометрич еский метод	2,50	—
743	—	—	586769, 70	2218886 ,53	Картометрич еский метод	2,50	—
744	—	—	586769, 63	2218886 ,49	Картометрич еский метод	2,50	—
745	—	—	586769, 56	2218886 ,44	Картометрич еский метод	2,50	—
746	—	—	586769, 50	2218886 ,39	Картометрич еский метод	2,50	—
747	—	—	586769, 43	2218886 ,34	Картометрич еский метод	2,50	—
748	—	—	586769, 38	2218886 ,28	Картометрич еский метод	2,50	—
749	—	—	586769, 32	2218886 ,22	Картометрич еский метод	2,50	—
750	—	—	586769, 27	2218886 ,16	Картометрич еский метод	2,50	—
751	—	—	586769, 22	2218886 ,09	Картометрич еский метод	2,50	—
752	—	—	586769, 18	2218886 ,02	Картометрич еский метод	2,50	—
753	—	—	586769, 14	2218885 ,94	Картометрич еский метод	2,50	—
754	—	—	586769, 11	2218885 ,87	Картометрич еский метод	2,50	—
755	—	—	586769, 08	2218885 ,79	Картометрич еский метод	2,50	—
756	—	—	586769, 06	2218885 ,72	Картометрич еский метод	2,50	—
757	—	—	586769, 04	2218885 ,63	Картометрич еский метод	2,50	—
758	—	—	586769, 02	2218885 ,55	Картометрич еский метод	2,50	—
759	—	—	586769, 01	2218885 ,47	Картометрич еский метод	2,50	—
760	—	—	586769, 01	2218885 ,39	Картометрич еский метод	2,50	—
761	—	—	586769, 01	2218885 ,31	Картометрич еский метод	2,50	—

**ОПИСАНИЕ МЕСТОПОЛОЖЕНИЯ ГРАНИЦ**

станции Новолеушковской Новолеушковского сельского поселения Павловского района

**Краснодарского края**

(наименование объекта, местоположение границ которого описано)

**Сведения о местоположении измененных (уточненных) границ объекта**

1	2	3	4	5	6	7	8
762	—	—	586769, 02	2218885 ,23	Картометрич еский метод	2,50	—
763	—	—	586769, 03	2218885 ,14	Картометрич еский метод	2,50	—
764	—	—	586769, 05	2218885 ,06	Картометрич еский метод	2,50	—
765	—	—	586769, 07	2218884 ,99	Картометрич еский метод	2,50	—
766	—	—	586769, 09	2218884 ,91	Картометрич еский метод	2,50	—
767	—	—	586769, 12	2218884 ,83	Картометрич еский метод	2,50	—
768	—	—	586769, 16	2218884 ,76	Картометрич еский метод	2,50	—
769	—	—	586769, 20	2218884 ,69	Картометрич еский метод	2,50	—
770	—	—	586769, 25	2218884 ,62	Картометрич еский метод	2,50	—
771	—	—	586769, 29	2218884 ,55	Картометрич еский метод	2,50	—
772	—	—	586769, 35	2218884 ,49	Картометрич еский метод	2,50	—
773	—	—	586769, 40	2218884 ,43	Картометрич еский метод	2,50	—
774	—	—	586769, 46	2218884 ,37	Картометрич еский метод	2,50	—
775	—	—	586769, 53	2218884 ,32	Картометрич еский метод	2,50	—
776	—	—	586769, 59	2218884 ,27	Картометрич еский метод	2,50	—
777	—	—	586769, 66	2218884 ,23	Картометрич еский метод	2,50	—
778	—	—	586769, 74	2218884 ,19	Картометрич еский метод	2,50	—
779	—	—	586769, 81	2218884 ,16	Картометрич еский метод	2,50	—
780	—	—	586769, 89	2218884 ,13	Картометрич еский метод	2,50	—
781	—	—	586769, 97	2218884 ,10	Картометрич еский метод	2,50	—
782	—	—	586770, 05	2218884 ,08	Картометрич еский метод	2,50	—
783	—	—	586770, 13	2218884 ,07	Картометрич еский метод	2,50	—
784	—	—	586770, 21	2218884 ,06	Картометрич еский метод	2,50	—
785	—	—	586770, 29	2218884 ,05	Картометрич еский метод	2,50	—
685	—	—	586770, 37	2218884 ,05	Картометрич еский метод	2,50	—

**ОПИСАНИЕ МЕСТОПОЛОЖЕНИЯ ГРАНИЦ**  
**станции Новолеушковской Новолеушковского сельского поселения Павловского района**  
**Краснодарского края**

(наименование объекта, местоположение границ которого описано)

**Сведения о местоположении измененных (уточненных) границ объекта**

1	2	3	4	5	6	7	8
786	—	—	586648, 02	2218963 ,35	Картометрич еский метод	2,50	—
787	—	—	586648, 10	2218963 ,36	Картометрич еский метод	2,50	—
788	—	—	586648, 18	2218963 ,37	Картометрич еский метод	2,50	—
789	—	—	586648, 27	2218963 ,38	Картометрич еский метод	2,50	—
790	—	—	586648, 34	2218963 ,40	Картометрич еский метод	2,50	—
791	—	—	586648, 42	2218963 ,43	Картометрич еский метод	2,50	—
792	—	—	586648, 50	2218963 ,46	Картометрич еский метод	2,50	—
793	—	—	586648, 57	2218963 ,49	Картометрич еский метод	2,50	—
794	—	—	586648, 65	2218963 ,53	Картометрич еский метод	2,50	—
795	—	—	586648, 72	2218963 ,57	Картометрич еский метод	2,50	—
796	—	—	586648, 78	2218963 ,62	Картометрич еский метод	2,50	—
797	—	—	586648, 85	2218963 ,67	Картометрич еский метод	2,50	—
798	—	—	586648, 91	2218963 ,73	Картометрич еский метод	2,50	—
799	—	—	586648, 96	2218963 ,79	Картометрич еский метод	2,50	—
800	—	—	586649, 02	2218963 ,85	Картометрич еский метод	2,50	—
801	—	—	586649, 06	2218963 ,92	Картометрич еский метод	2,50	—
802	—	—	586649, 11	2218963 ,99	Картометрич еский метод	2,50	—
803	—	—	586649, 15	2218964 ,06	Картометрич еский метод	2,50	—
804	—	—	586649, 19	2218964 ,13	Картометрич еский метод	2,50	—
805	—	—	586649, 22	2218964 ,21	Картометрич еский метод	2,50	—
806	—	—	586649, 24	2218964 ,29	Картометрич еский метод	2,50	—
807	—	—	586649, 26	2218964 ,37	Картометрич еский метод	2,50	—
808	—	—	586649, 28	2218964 ,44	Картометрич еский метод	2,50	—
809	—	—	586649, 29	2218964 ,53	Картометрич еский метод	2,50	—

**ОПИСАНИЕ МЕСТОПОЛОЖЕНИЯ ГРАНИЦ**  
**станции Новолеушковской Новолеушковского сельского поселения Павловского района**  
**Краснодарского края**

(наименование объекта, местоположение границ которого описано)

**Сведения о местоположении измененных (уточненных) границ объекта**

1	2	3	4	5	6	7	8
810	—	—	586649, 30	2218964 ,61	Картометрич еский метод	2,50	—
811	—	—	586649, 30	2218964 ,69	Картометрич еский метод	2,50	—
812	—	—	586649, 30	2218964 ,77	Картометрич еский метод	2,50	—
813	—	—	586649, 29	2218964 ,85	Картометрич еский метод	2,50	—
814	—	—	586649, 27	2218964 ,94	Картометрич еский метод	2,50	—
815	—	—	586649, 25	2218965 ,02	Картометрич еский метод	2,50	—
816	—	—	586649, 23	2218965 ,09	Картометрич еский метод	2,50	—
817	—	—	586649, 20	2218965 ,17	Картометрич еский метод	2,50	—
818	—	—	586649, 17	2218965 ,24	Картометрич еский метод	2,50	—
819	—	—	586649, 13	2218965 ,32	Картометрич еский метод	2,50	—
820	—	—	586649, 09	2218965 ,39	Картометрич еский метод	2,50	—
821	—	—	586649, 04	2218965 ,46	Картометрич еский метод	2,50	—
822	—	—	586648, 99	2218965 ,52	Картометрич еский метод	2,50	—
823	—	—	586648, 93	2218965 ,58	Картометрич еский метод	2,50	—
824	—	—	586648, 88	2218965 ,64	Картометрич еский метод	2,50	—
825	—	—	586648, 81	2218965 ,69	Картометрич еский метод	2,50	—
826	—	—	586648, 75	2218965 ,74	Картометрич еский метод	2,50	—
827	—	—	586648, 68	2218965 ,79	Картометрич еский метод	2,50	—
828	—	—	586648, 61	2218965 ,83	Картометрич еский метод	2,50	—
829	—	—	586648, 54	2218965 ,87	Картометрич еский метод	2,50	—
830	—	—	586648, 46	2218965 ,90	Картометрич еский метод	2,50	—
831	—	—	586648, 38	2218965 ,93	Картометрич еский метод	2,50	—
832	—	—	586648, 31	2218965 ,95	Картометрич еский метод	2,50	—
833	—	—	586648, 22	2218965 ,97	Картометрич еский метод	2,50	—
834	—	—	586648, 14	2218965 ,98	Картометрич еский метод	2,50	—

**ОПИСАНИЕ МЕСТОПОЛОЖЕНИЯ ГРАНИЦ**  
**станции Новолеушковской Новолеушковского сельского поселения Павловского района**  
**Краснодарского края**

(наименование объекта, местоположение границ которого описано)

**Сведения о местоположении измененных (уточненных) границ объекта**

1	2	3	4	5	6	7	8
835	—	—	586648, 06	2218965 ,99	Картометрич еский метод	2,50	—
836	—	—	586647, 98	2218965 ,99	Картометрич еский метод	2,50	—
837	—	—	586647, 90	2218965 ,99	Картометрич еский метод	2,50	—
838	—	—	586647, 82	2218965 ,98	Картометрич еский метод	2,50	—
839	—	—	586647, 74	2218965 ,97	Картометрич еский метод	2,50	—
840	—	—	586647, 66	2218965 ,95	Картометрич еский метод	2,50	—
841	—	—	586647, 58	2218965 ,93	Картометрич еский метод	2,50	—
842	—	—	586647, 50	2218965 ,90	Картометрич еский метод	2,50	—
843	—	—	586647, 42	2218965 ,87	Картометрич еский метод	2,50	—
844	—	—	586647, 35	2218965 ,83	Картометрич еский метод	2,50	—
845	—	—	586647, 28	2218965 ,79	Картометрич еский метод	2,50	—
846	—	—	586647, 21	2218965 ,74	Картометрич еский метод	2,50	—
847	—	—	586647, 15	2218965 ,69	Картометрич еский метод	2,50	—
848	—	—	586647, 08	2218965 ,64	Картометрич еский метод	2,50	—
849	—	—	586647, 03	2218965 ,58	Картометрич еский метод	2,50	—
850	—	—	586646, 97	2218965 ,52	Картометрич еский метод	2,50	—
851	—	—	586646, 92	2218965 ,46	Картометрич еский метод	2,50	—
852	—	—	586646, 87	2218965 ,39	Картометрич еский метод	2,50	—
853	—	—	586646, 83	2218965 ,32	Картометрич еский метод	2,50	—
854	—	—	586646, 79	2218965 ,24	Картометрич еский метод	2,50	—
855	—	—	586646, 76	2218965 ,17	Картометрич еский метод	2,50	—
856	—	—	586646, 73	2218965 ,09	Картометрич еский метод	2,50	—
857	—	—	586646, 71	2218965 ,02	Картометрич еский метод	2,50	—
858	—	—	586646, 69	2218964 ,94	Картометрич еский метод	2,50	—
859	—	—	586646, 67	2218964 ,85	Картометрич еский метод	2,50	—

**ОПИСАНИЕ МЕСТОПОЛОЖЕНИЯ ГРАНИЦ**  
**станции Новолеушковской Новолеушковского сельского поселения Павловского района**  
**Краснодарского края**

(наименование объекта, местоположение границ которого описано)

**Сведения о местоположении измененных (уточненных) границ объекта**

1	2	3	4	5	6	7	8
860	—	—	586646, 66	2218964 ,77	Картометрич еский метод	2,50	—
861	—	—	586646, 66	2218964 ,69	Картометрич еский метод	2,50	—
862	—	—	586646, 66	2218964 ,61	Картометрич еский метод	2,50	—
863	—	—	586646, 67	2218964 ,53	Картометрич еский метод	2,50	—
864	—	—	586646, 68	2218964 ,44	Картометрич еский метод	2,50	—
865	—	—	586646, 70	2218964 ,37	Картометрич еский метод	2,50	—
866	—	—	586646, 72	2218964 ,29	Картометрич еский метод	2,50	—
867	—	—	586646, 74	2218964 ,21	Картометрич еский метод	2,50	—
868	—	—	586646, 77	2218964 ,13	Картометрич еский метод	2,50	—
869	—	—	586646, 81	2218964 ,06	Картометрич еский метод	2,50	—
870	—	—	586646, 85	2218963 ,99	Картометрич еский метод	2,50	—
871	—	—	586646, 90	2218963 ,92	Картометрич еский метод	2,50	—
872	—	—	586646, 94	2218963 ,85	Картометрич еский метод	2,50	—
873	—	—	586647, 00	2218963 ,79	Картометрич еский метод	2,50	—
874	—	—	586647, 05	2218963 ,73	Картометрич еский метод	2,50	—
875	—	—	586647, 11	2218963 ,67	Картометрич еский метод	2,50	—
876	—	—	586647, 18	2218963 ,62	Картометрич еский метод	2,50	—
877	—	—	586647, 24	2218963 ,57	Картометрич еский метод	2,50	—
878	—	—	586647, 31	2218963 ,53	Картометрич еский метод	2,50	—
879	—	—	586647, 39	2218963 ,49	Картометрич еский метод	2,50	—
880	—	—	586647, 46	2218963 ,46	Картометрич еский метод	2,50	—
881	—	—	586647, 54	2218963 ,43	Картометрич еский метод	2,50	—
882	—	—	586647, 62	2218963 ,40	Картометрич еский метод	2,50	—
883	—	—	586647, 69	2218963 ,38	Картометрич еский метод	2,50	—
884	—	—	586647, 78	2218963 ,37	Картометрич еский метод	2,50	—

**ОПИСАНИЕ МЕСТОПОЛОЖЕНИЯ ГРАНИЦ**  
**станции Новолеушковской Новолеушковского сельского поселения Павловского района**  
**Краснодарского края**

(наименование объекта, местоположение границ которого описано)

**Сведения о местоположении измененных (уточненных) границ объекта**

1	2	3	4	5	6	7	8
885	—	—	586647, 86	2218963 ,36	Картометрич еский метод	2,50	—
886	—	—	586647, 94	2218963 ,35	Картометрич еский метод	2,50	—
786	—	—	586648, 02	2218963 ,35	Картометрич еский метод	2,50	—
887	—	—	586404, 98	2219119 ,85	Картометрич еский метод	2,50	—
888	—	—	586405, 06	2219119 ,86	Картометрич еский метод	2,50	—
889	—	—	586405, 14	2219119 ,87	Картометрич еский метод	2,50	—
890	—	—	586405, 23	2219119 ,88	Картометрич еский метод	2,50	—
891	—	—	586405, 30	2219119 ,90	Картометрич еский метод	2,50	—
892	—	—	586405, 38	2219119 ,93	Картометрич еский метод	2,50	—
893	—	—	586405, 46	2219119 ,96	Картометрич еский метод	2,50	—
894	—	—	586405, 53	2219119 ,99	Картометрич еский метод	2,50	—
895	—	—	586405, 61	2219120 ,03	Картометрич еский метод	2,50	—
896	—	—	586405, 68	2219120 ,07	Картометрич еский метод	2,50	—
897	—	—	586405, 74	2219120 ,12	Картометрич еский метод	2,50	—
898	—	—	586405, 81	2219120 ,17	Картометрич еский метод	2,50	—
899	—	—	586405, 87	2219120 ,23	Картометрич еский метод	2,50	—
900	—	—	586405, 92	2219120 ,29	Картометрич еский метод	2,50	—
901	—	—	586405, 98	2219120 ,35	Картометрич еский метод	2,50	—
902	—	—	586406, 02	2219120 ,42	Картометрич еский метод	2,50	—
903	—	—	586406, 07	2219120 ,49	Картометрич еский метод	2,50	—
904	—	—	586406, 11	2219120 ,56	Картометрич еский метод	2,50	—
905	—	—	586406, 15	2219120 ,63	Картометрич еский метод	2,50	—
906	—	—	586406, 18	2219120 ,71	Картометрич еский метод	2,50	—
907	—	—	586406, 20	2219120 ,79	Картометрич еский метод	2,50	—

**ОПИСАНИЕ МЕСТОПОЛОЖЕНИЯ ГРАНИЦ**  
**станции Новолеушковской Новолеушковского сельского поселения Павловского района**  
**Краснодарского края**

(наименование объекта, местоположение границ которого описано)

**Сведения о местоположении измененных (уточненных) границ объекта**

1	2	3	4	5	6	7	8
908	—	—	586406, 22	2219120 ,87	Картометрич еский метод	2,50	—
909	—	—	586406, 24	2219120 ,94	Картометрич еский метод	2,50	—
910	—	—	586406, 25	2219121 ,03	Картометрич еский метод	2,50	—
911	—	—	586406, 26	2219121 ,11	Картометрич еский метод	2,50	—
912	—	—	586406, 26	2219121 ,19	Картометрич еский метод	2,50	—
913	—	—	586406, 26	2219121 ,27	Картометрич еский метод	2,50	—
914	—	—	586406, 25	2219121 ,35	Картометрич еский метод	2,50	—
915	—	—	586406, 23	2219121 ,44	Картометрич еский метод	2,50	—
916	—	—	586406, 21	2219121 ,52	Картометрич еский метод	2,50	—
917	—	—	586406, 19	2219121 ,59	Картометрич еский метод	2,50	—
918	—	—	586406, 16	2219121 ,67	Картометрич еский метод	2,50	—
919	—	—	586406, 13	2219121 ,74	Картометрич еский метод	2,50	—
920	—	—	586406, 09	2219121 ,82	Картометрич еский метод	2,50	—
921	—	—	586406, 05	2219121 ,89	Картометрич еский метод	2,50	—
922	—	—	586406, 00	2219121 ,96	Картометрич еский метод	2,50	—
923	—	—	586405, 95	2219122 ,02	Картометрич еский метод	2,50	—
924	—	—	586405, 89	2219122 ,08	Картометрич еский метод	2,50	—
925	—	—	586405, 84	2219122 ,14	Картометрич еский метод	2,50	—
926	—	—	586405, 77	2219122 ,19	Картометрич еский метод	2,50	—
927	—	—	586405, 71	2219122 ,24	Картометрич еский метод	2,50	—
928	—	—	586405, 64	2219122 ,29	Картометрич еский метод	2,50	—
929	—	—	586405, 57	2219122 ,33	Картометрич еский метод	2,50	—
930	—	—	586405, 50	2219122 ,37	Картометрич еский метод	2,50	—
931	—	—	586405, 42	2219122 ,40	Картометрич еский метод	2,50	—
932	—	—	586405, 34	2219122 ,43	Картометрич еский метод	2,50	—

**ОПИСАНИЕ МЕСТОПОЛОЖЕНИЯ ГРАНИЦ**  
**станции Новолеушковской Новолеушковского сельского поселения Павловского района**  
**Краснодарского края**

(наименование объекта, местоположение границ которого описано)

**Сведения о местоположении измененных (уточненных) границ объекта**

1	2	3	4	5	6	7	8
933	—	—	586405, 27	2219122 ,45	Картометрич еский метод	2,50	—
934	—	—	586405, 19	2219122 ,47	Картометрич еский метод	2,50	—
935	—	—	586405, 10	2219122 ,48	Картометрич еский метод	2,50	—
936	—	—	586405, 02	2219122 ,49	Картометрич еский метод	2,50	—
937	—	—	586404, 94	2219122 ,49	Картометрич еский метод	2,50	—
938	—	—	586404, 86	2219122 ,49	Картометрич еский метод	2,50	—
939	—	—	586404, 78	2219122 ,48	Картометрич еский метод	2,50	—
940	—	—	586404, 70	2219122 ,47	Картометрич еский метод	2,50	—
941	—	—	586404, 62	2219122 ,45	Картометрич еский метод	2,50	—
942	—	—	586404, 54	2219122 ,43	Картометрич еский метод	2,50	—
943	—	—	586404, 46	2219122 ,40	Картометрич еский метод	2,50	—
944	—	—	586404, 38	2219122 ,37	Картометрич еский метод	2,50	—
945	—	—	586404, 31	2219122 ,33	Картометрич еский метод	2,50	—
946	—	—	586404, 24	2219122 ,29	Картометрич еский метод	2,50	—
947	—	—	586404, 17	2219122 ,24	Картометрич еский метод	2,50	—
948	—	—	586404, 11	2219122 ,19	Картометрич еский метод	2,50	—
949	—	—	586404, 04	2219122 ,14	Картометрич еский метод	2,50	—
950	—	—	586403, 99	2219122 ,08	Картометрич еский метод	2,50	—
951	—	—	586403, 93	2219122 ,02	Картометрич еский метод	2,50	—
952	—	—	586403, 88	2219121 ,96	Картометрич еский метод	2,50	—
953	—	—	586403, 83	2219121 ,89	Картометрич еский метод	2,50	—
954	—	—	586403, 79	2219121 ,82	Картометрич еский метод	2,50	—
955	—	—	586403, 75	2219121 ,74	Картометрич еский метод	2,50	—
956	—	—	586403, 72	2219121 ,67	Картометрич еский метод	2,50	—
957	—	—	586403, 69	2219121 ,59	Картометрич еский метод	2,50	—

**ОПИСАНИЕ МЕСТОПОЛОЖЕНИЯ ГРАНИЦ**  
**станции Новолеушковской Новолеушковского сельского поселения Павловского района**  
**Краснодарского края**

(наименование объекта, местоположение границ которого описано)

**Сведения о местоположении измененных (уточненных) границ объекта**

1	2	3	4	5	6	7	8
958	—	—	586403, 67	2219121 ,52	Картометрич еский метод	2,50	—
959	—	—	586403, 65	2219121 ,44	Картометрич еский метод	2,50	—
960	—	—	586403, 63	2219121 ,35	Картометрич еский метод	2,50	—
961	—	—	586403, 62	2219121 ,27	Картометрич еский метод	2,50	—
962	—	—	586403, 62	2219121 ,19	Картометрич еский метод	2,50	—
963	—	—	586403, 62	2219121 ,11	Картометрич еский метод	2,50	—
964	—	—	586403, 63	2219121 ,03	Картометрич еский метод	2,50	—
965	—	—	586403, 64	2219120 ,94	Картометрич еский метод	2,50	—
966	—	—	586403, 66	2219120 ,87	Картометрич еский метод	2,50	—
967	—	—	586403, 68	2219120 ,79	Картометрич еский метод	2,50	—
968	—	—	586403, 70	2219120 ,71	Картометрич еский метод	2,50	—
969	—	—	586403, 73	2219120 ,63	Картометрич еский метод	2,50	—
970	—	—	586403, 77	2219120 ,56	Картометрич еский метод	2,50	—
971	—	—	586403, 81	2219120 ,49	Картометрич еский метод	2,50	—
972	—	—	586403, 86	2219120 ,42	Картометрич еский метод	2,50	—
973	—	—	586403, 90	2219120 ,35	Картометрич еский метод	2,50	—
974	—	—	586403, 96	2219120 ,29	Картометрич еский метод	2,50	—
975	—	—	586404, 01	2219120 ,23	Картометрич еский метод	2,50	—
976	—	—	586404, 07	2219120 ,17	Картометрич еский метод	2,50	—
977	—	—	586404, 14	2219120 ,12	Картометрич еский метод	2,50	—
978	—	—	586404, 20	2219120 ,07	Картометрич еский метод	2,50	—
979	—	—	586404, 27	2219120 ,03	Картометрич еский метод	2,50	—
980	—	—	586404, 35	2219119 ,99	Картометрич еский метод	2,50	—
981	—	—	586404, 42	2219119 ,96	Картометрич еский метод	2,50	—
982	—	—	586404, 50	2219119 ,93	Картометрич еский метод	2,50	—

**ОПИСАНИЕ МЕСТОПОЛОЖЕНИЯ ГРАНИЦ**

станции Новолеушковской Новолеушковского сельского поселения Павловского района

**Краснодарского края**

(наименование объекта, местоположение границ которого описано)

**Сведения о местоположении измененных (уточненных) границ объекта**

1	2	3	4	5	6	7	8
983	—	—	586404, 58	2219119 ,90	Картометрич еский метод	2,50	—
984	—	—	586404, 66	2219119 ,88	Картометрич еский метод	2,50	—
985	—	—	586404, 74	2219119 ,87	Картометрич еский метод	2,50	—
986	—	—	586404, 82	2219119 ,86	Картометрич еский метод	2,50	—
987	—	—	586404, 90	2219119 ,85	Картометрич еский метод	2,50	—
887	—	—	586404, 98	2219119 ,85	Картометрич еский метод	2,50	—
988	—	—	586578, 78	2222157 ,21	Картометрич еский метод	2,50	—
989	—	—	586577, 28	2222157 ,36	Картометрич еский метод	2,50	—
990	—	—	586577, 13	2222155 ,87	Картометрич еский метод	2,50	—
991	—	—	586578, 63	2222155 ,72	Картометрич еский метод	2,50	—
988	—	—	586578, 78	2222157 ,21	Картометрич еский метод	2,50	—
992	—	—	586537, 25	2222268 ,59	Картометрич еский метод	2,50	—
993	—	—	586536, 28	2222268 ,83	Картометрич еский метод	2,50	—
994	—	—	586536, 04	2222267 ,85	Картометрич еский метод	2,50	—
995	—	—	586537, 02	2222267 ,62	Картометрич еский метод	2,50	—
992	—	—	586537, 25	2222268 ,59	Картометрич еский метод	2,50	—
996	—	—	586576, 38	2222148 ,14	Картометрич еский метод	2,50	—
997	—	—	586575, 38	2222148 ,24	Картометрич еский метод	2,50	—
998	—	—	586575, 29	2222147 ,24	Картометрич еский метод	2,50	—
999	—	—	586576, 28	2222147 ,14	Картометрич еский метод	2,50	—
996	—	—	586576, 38	2222148 ,14	Картометрич еский метод	2,50	—
1000	—	—	586575, 19	2222137 ,09	Картометрич еский метод	2,50	—
1001	—	—	586574, 19	2222137 ,19	Картометрич еский метод	2,50	—

**ОПИСАНИЕ МЕСТОПОЛОЖЕНИЯ ГРАНИЦ**

станции Новолеушковской Новолеушковского сельского поселения Павловского района

**Краснодарского края**

(наименование объекта, местоположение границ которого описано)

**Сведения о местоположении измененных (уточненных) границ объекта**

1	2	3	4	5	6	7	8
1002	—	—	586574, 09	2222136 ,19	Картометрич еский метод	2,50	—
1003	—	—	586575, 09	2222136 ,10	Картометрич еский метод	2,50	—
1000	—	—	586575, 19	2222137 ,09	Картометрич еский метод	2,50	—
1004	—	—	586966, 11	2224240 ,52	Картометрич еский метод	2,50	—
1005	—	—	586966, 10	2224241 ,52	Картометрич еский метод	2,50	—
1006	—	—	586965, 10	2224241 ,51	Картометрич еский метод	2,50	—
1007	—	—	586965, 11	2224240 ,51	Картометрич еский метод	2,50	—
1004	—	—	586966, 11	2224240 ,52	Картометрич еский метод	2,50	—
1008	—	—	586968, 59	2224037 ,38	Картометрич еский метод	2,50	—
1009	—	—	586968, 58	2224038 ,38	Картометрич еский метод	2,50	—
1010	—	—	586967, 58	2224038 ,37	Картометрич еский метод	2,50	—
1011	—	—	586967, 59	2224037 ,37	Картометрич еский метод	2,50	—
1008	—	—	586968, 59	2224037 ,38	Картометрич еский метод	2,50	—
1012	—	—	587298, 75	2223957 ,93	Картометрич еский метод	2,50	—
1013	—	—	587298, 75	2223958 ,93	Картометрич еский метод	2,50	—
1014	—	—	587297, 75	2223958 ,93	Картометрич еский метод	2,50	—
1015	—	—	587297, 75	2223957 ,93	Картометрич еский метод	2,50	—
1012	—	—	587298, 75	2223957 ,93	Картометрич еский метод	2,50	—
1016	—	—	587262, 36	2223969 ,11	Картометрич еский метод	2,50	—
1017	—	—	587263, 36	2223969 ,11	Картометрич еский метод	2,50	—
1018	—	—	587263, 36	2223970 ,11	Картометрич еский метод	2,50	—
1019	—	—	587262, 36	2223970 ,11	Картометрич еский метод	2,50	—
1016	—	—	587262, 36	2223969 ,11	Картометрич еский метод	2,50	—

**ОПИСАНИЕ МЕСТОПОЛОЖЕНИЯ ГРАНИЦ**  
**станции Новолешковской Новолешковского сельского поселения Павловского района**  
**Краснодарского края**

(наименование объекта, местоположение границ которого описано)

**Сведения о местоположении измененных (уточненных) границ объекта**

1	2	3	4	5	6	7	8
1020	—	—	586270, 16	2219666 ,54	Картометрич еский метод	2,50	—
1021	—	—	586269, 16	2219666 ,54	Картометрич еский метод	2,50	—
1022	—	—	586269, 16	2219665 ,54	Картометрич еский метод	2,50	—
1023	—	—	586270, 16	2219665 ,54	Картометрич еский метод	2,50	—
1020	—	—	586270, 16	2219666 ,54	Картометрич еский метод	2,50	—
1024	—	—	586304, 09	2219879 ,60	Картометрич еский метод	2,50	—
1025	—	—	586305, 09	2219879 ,60	Картометрич еский метод	2,50	—
1026	—	—	586305, 09	2219880 ,60	Картометрич еский метод	2,50	—
1027	—	—	586304, 09	2219880 ,60	Картометрич еский метод	2,50	—
1024	—	—	586304, 09	2219879 ,60	Картометрич еский метод	2,50	—
1028	—	—	586350, 39	2219876 ,28	Картометрич еский метод	2,50	—
1029	—	—	586350, 39	2219877 ,28	Картометрич еский метод	2,50	—
1030	—	—	586349, 39	2219877 ,28	Картометрич еский метод	2,50	—
1031	—	—	586349, 39	2219876 ,28	Картометрич еский метод	2,50	—
1028	—	—	586350, 39	2219876 ,28	Картометрич еский метод	2,50	—
1032	—	—	587264, 69	2223969 ,98	Картометрич еский метод	2,50	—
1033	—	—	587264, 69	2223970 ,98	Картометрич еский метод	2,50	—
1034	—	—	587263, 69	2223970 ,98	Картометрич еский метод	2,50	—
1035	—	—	587263, 69	2223969 ,98	Картометрич еский метод	2,50	—
1032	—	—	587264, 69	2223969 ,98	Картометрич еский метод	2,50	—
1036	—	—	587096, 84	2223449 ,57	Картометрич еский метод	2,50	—
1037	—	—	587097, 84	2223449 ,57	Картометрич еский метод	2,50	—

**ОПИСАНИЕ МЕСТОПОЛОЖЕНИЯ ГРАНИЦ**станции Новолеушковской Новолеушковского сельского поселения Павловского района  
Краснодарского края

(наименование объекта, местоположение границ которого описано)

**Сведения о местоположении измененных (уточненных) границ объекта**

1	2	3	4	5	6	7	8
1038	—	—	587097, 84	2223450 ,57	Картометрич еский метод	2,50	—
1039	—	—	587096, 84	2223450 ,57	Картометрич еский метод	2,50	—
1036	—	—	587096, 84	2223449 ,57	Картометрич еский метод	2,50	—

**3. Сведения о характерных точках части (частей) границы объекта**

Часть № —


Обозна- чение характер- ных точек границ	Существующие координаты, м		Измененные (уточненные) координаты, м		Метод определения координат характерной точки	Средняя квадратичес кая погрешность положения характерной точки (M <sub>t</sub> ), м	Описание обозначения точки на местности (при наличии)
	X	Y	X	Y			
1	2	3	4	5	6	7	8
—	—	—	—	—	—	—	—

**ОПИСАНИЕ МЕСТОПОЛОЖЕНИЯ ГРАНИЦ**  
станции Новолеушковской Новолеушковского сельского поселения Павловского района  
Краснодарского края

(наименование объекта, местоположение границ которого описано)

**План границ объекта**

**Основной лист**

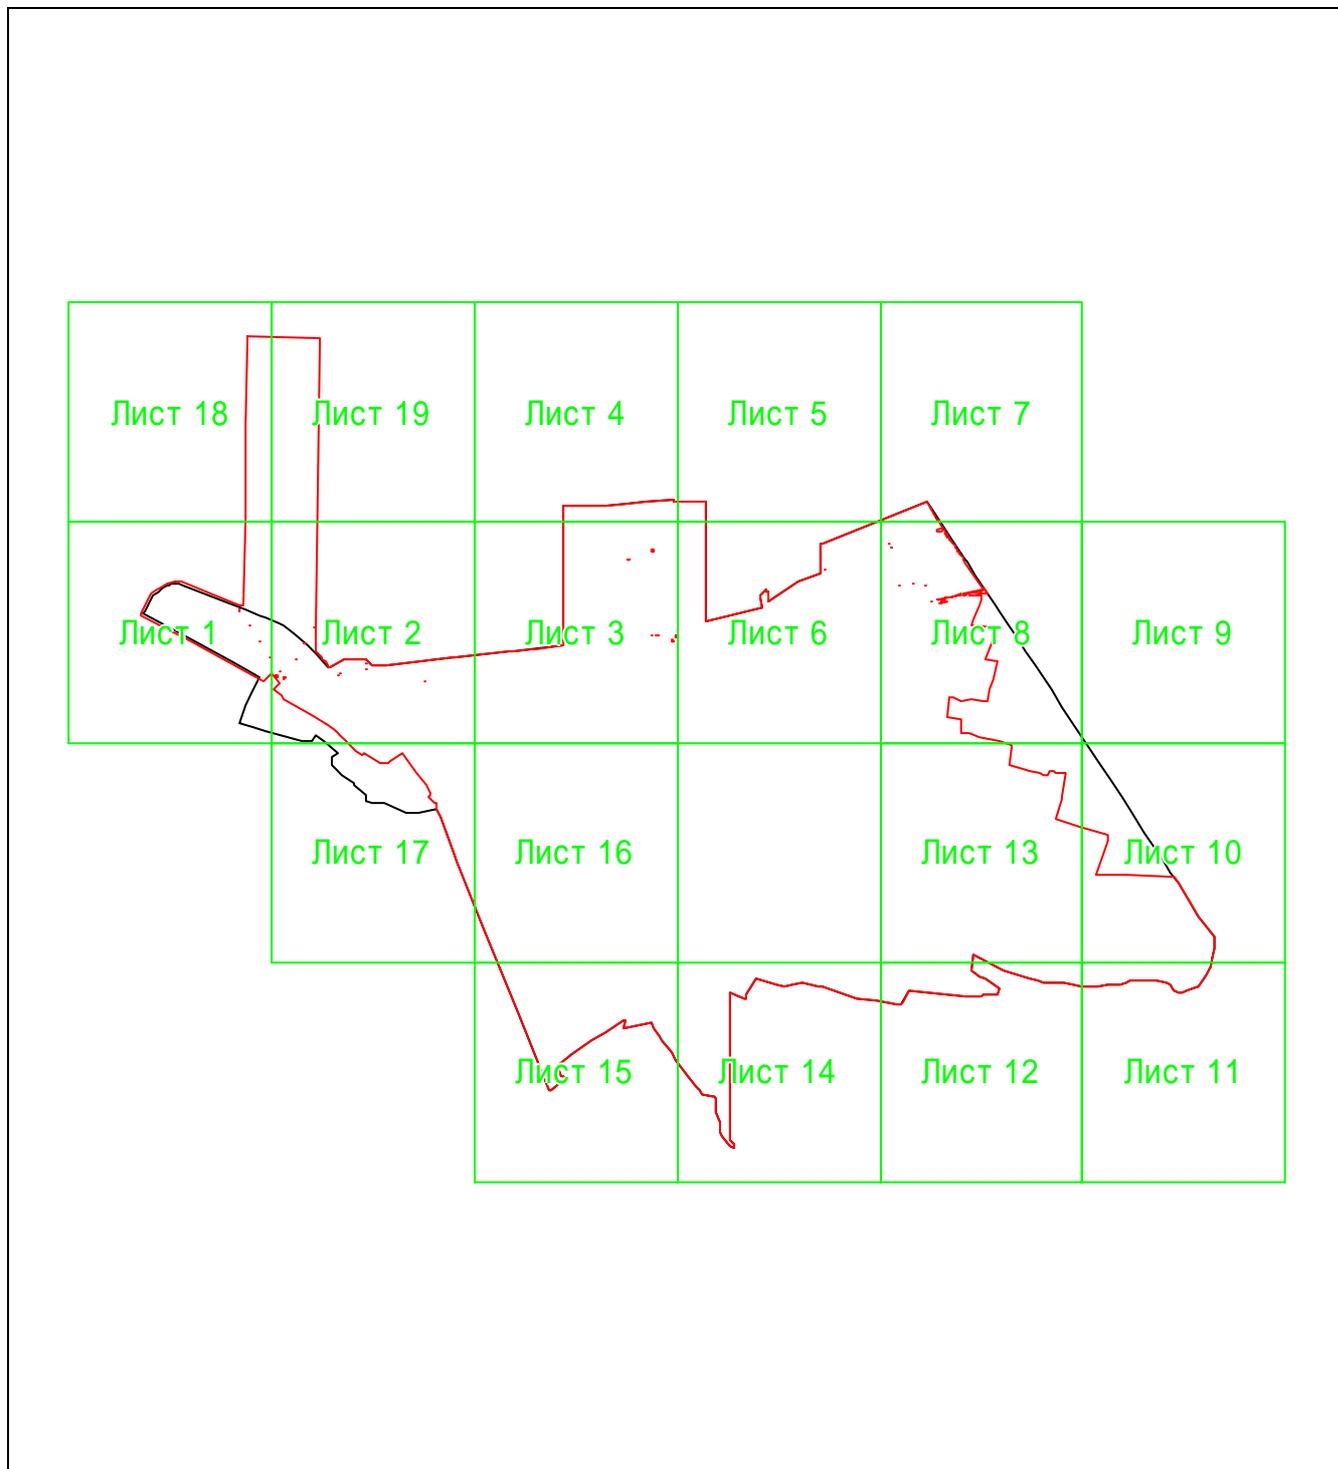

**Масштаб 1: 59400**

**Используемые условные знаки и обозначения:**



– область выносного листа,

**23**

– номер выносного листа.


Остальные используемые условные знаки и обозначения приведены на отдельной странице в конце раздела.

**ОПИСАНИЕ МЕСТОПОЛОЖЕНИЯ ГРАНИЦ**  
станции Новолеушковской Новолеушковского сельского поселения Павловского района  
Краснодарского края

(наименование объекта, местоположение границ которого описано)

**План границ объекта**

**Выносной лист №1**

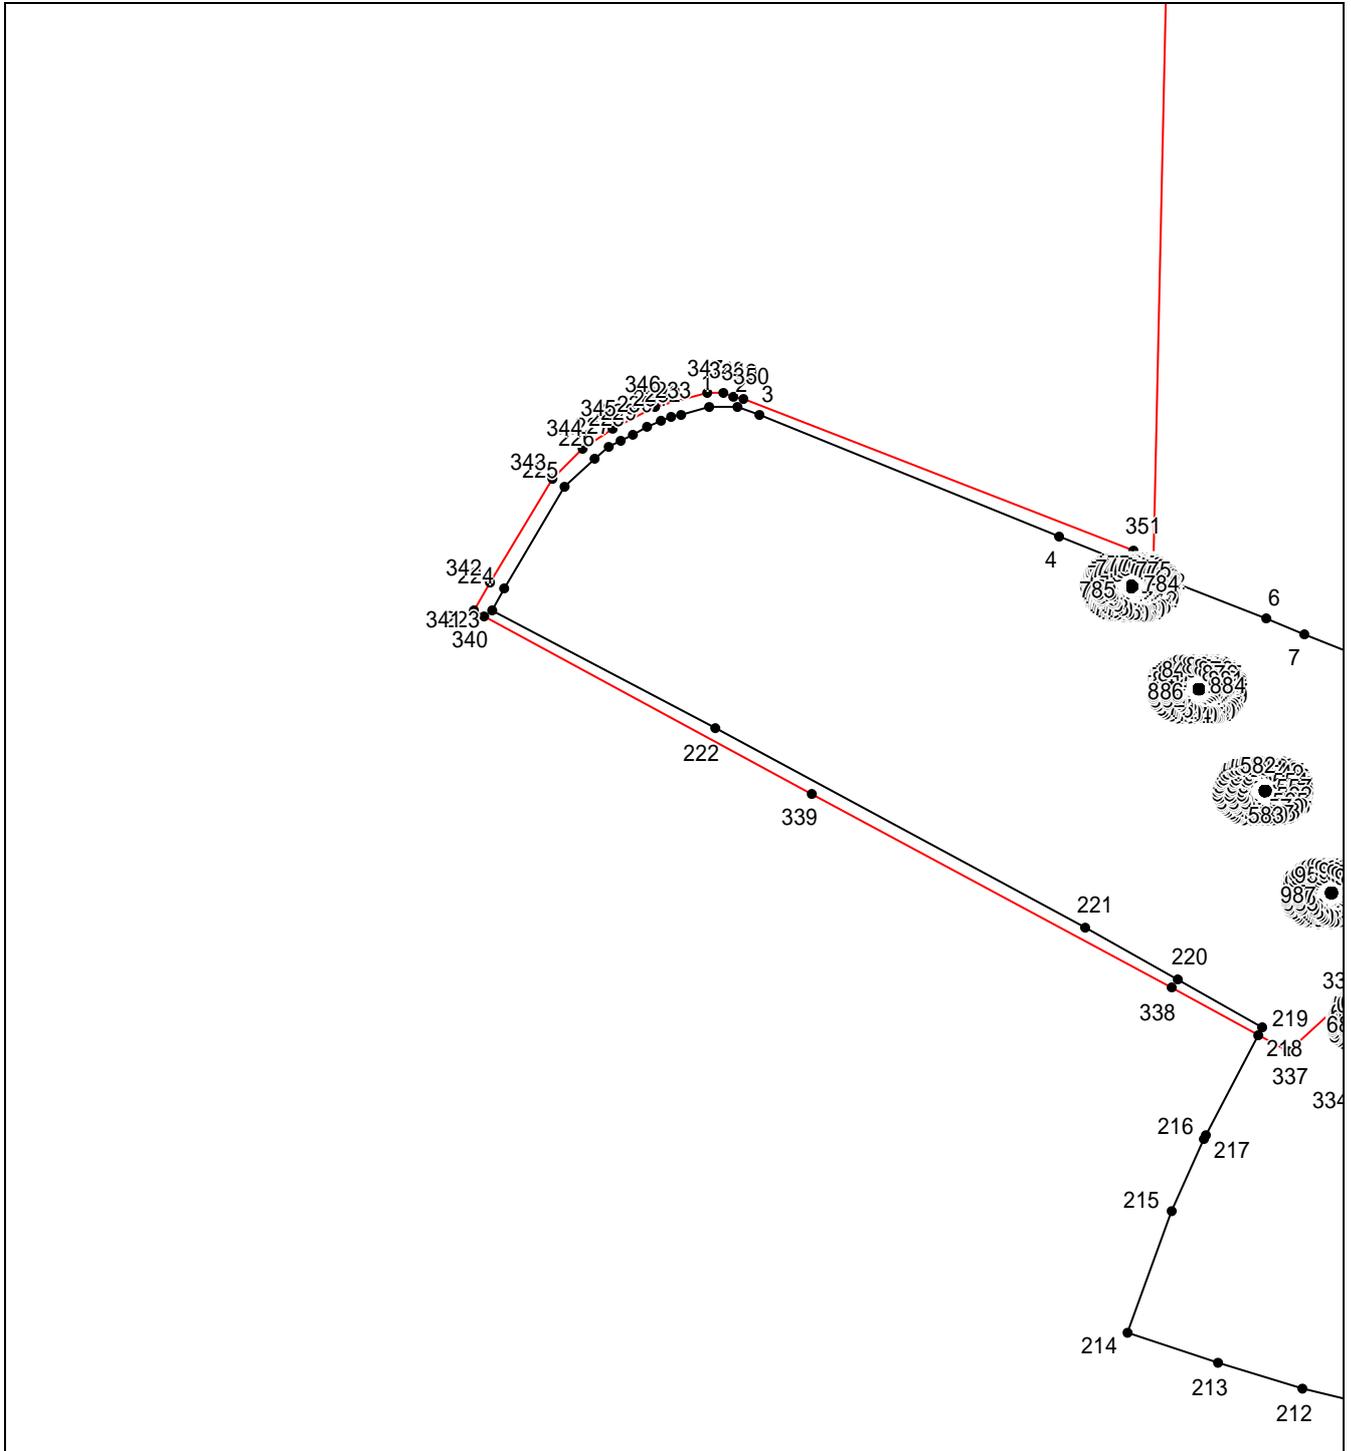

**Масштаб 1:9000**

Используемые условные знаки и обозначения приведены на отдельной странице в конце раздела.




**ОПИСАНИЕ МЕСТОПОЛОЖЕНИЯ ГРАНИЦ**  
станции Новолеушковской Новолеушковского сельского поселения Павловского района  
Краснодарского края

(наименование объекта, местоположение границ которого описано)

**План границ объекта**

**Выносной лист №3**

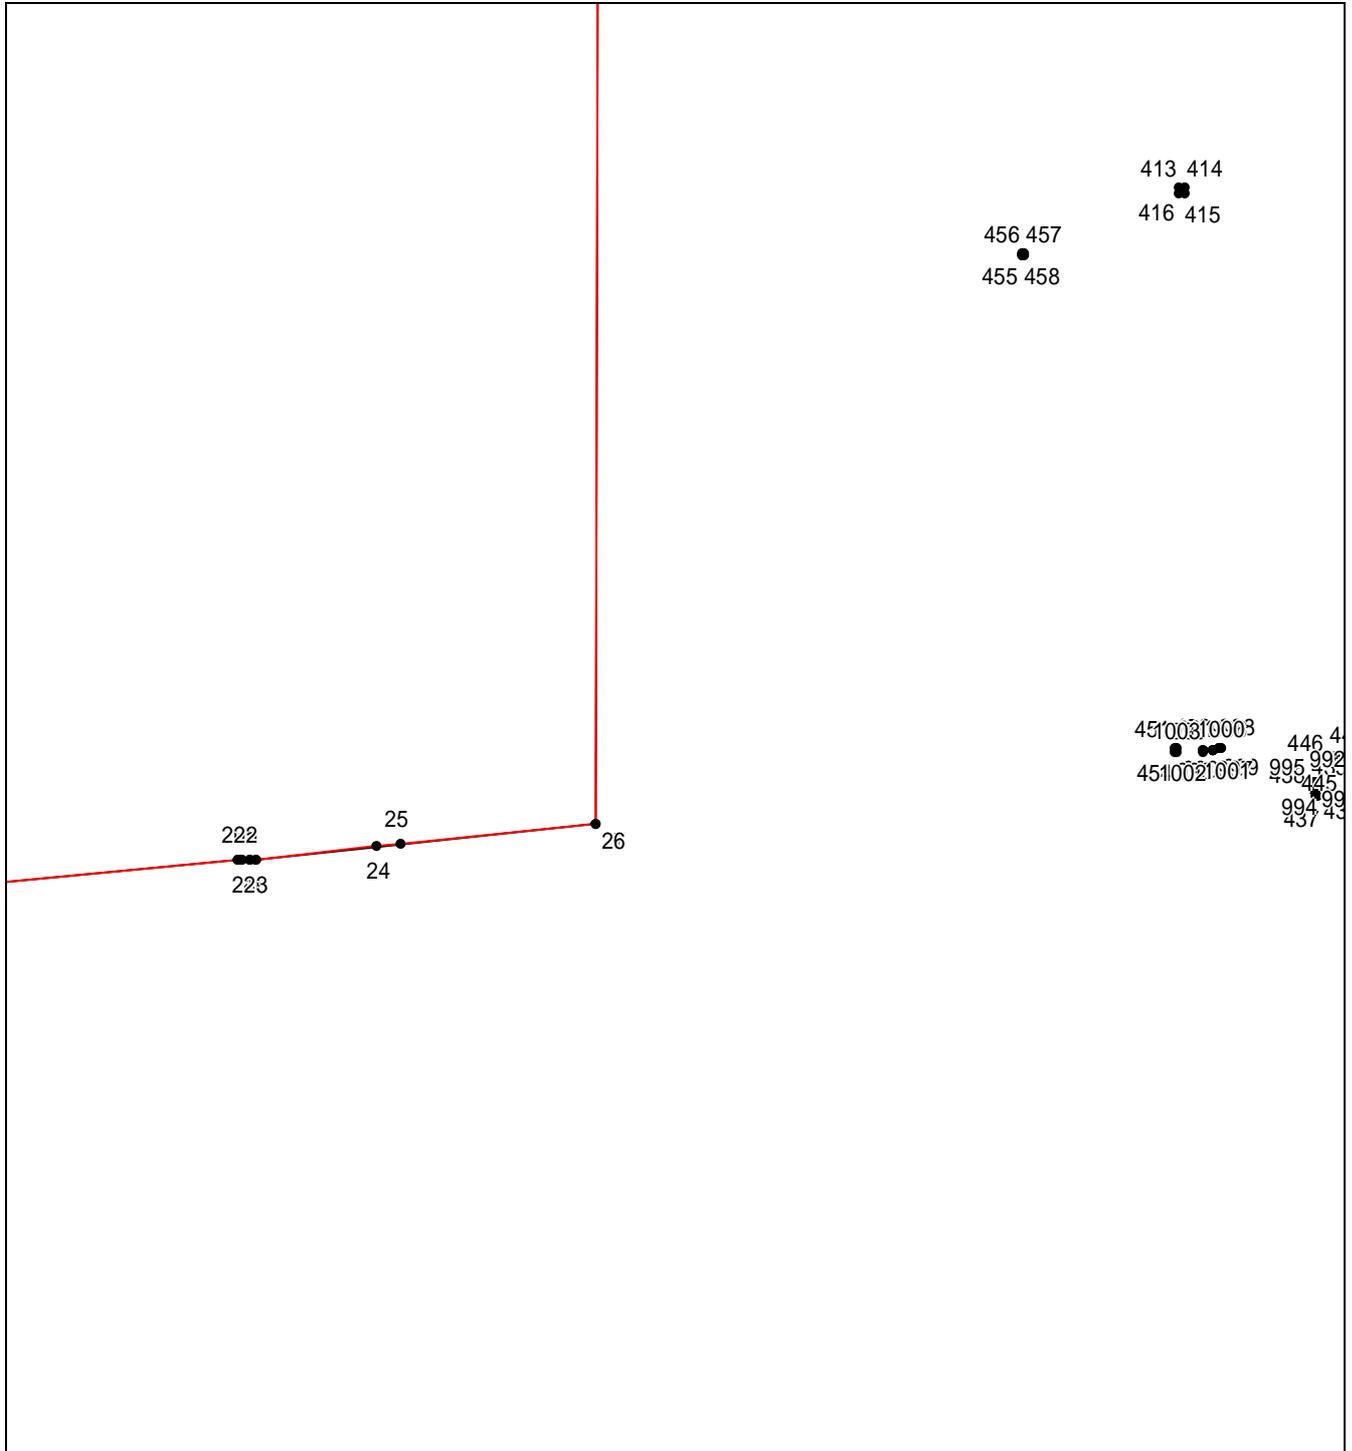

**Масштаб 1:9000**


Используемые условные знаки и обозначения приведены на отдельной странице в конце раздела.

**ОПИСАНИЕ МЕСТОПОЛОЖЕНИЯ ГРАНИЦ**  
станции Новолеушковской Новолеушковского сельского поселения Павловского района  
Краснодарского края

(наименование объекта, местоположение границ которого описано)

**План границ объекта**

**Выносной лист №4**

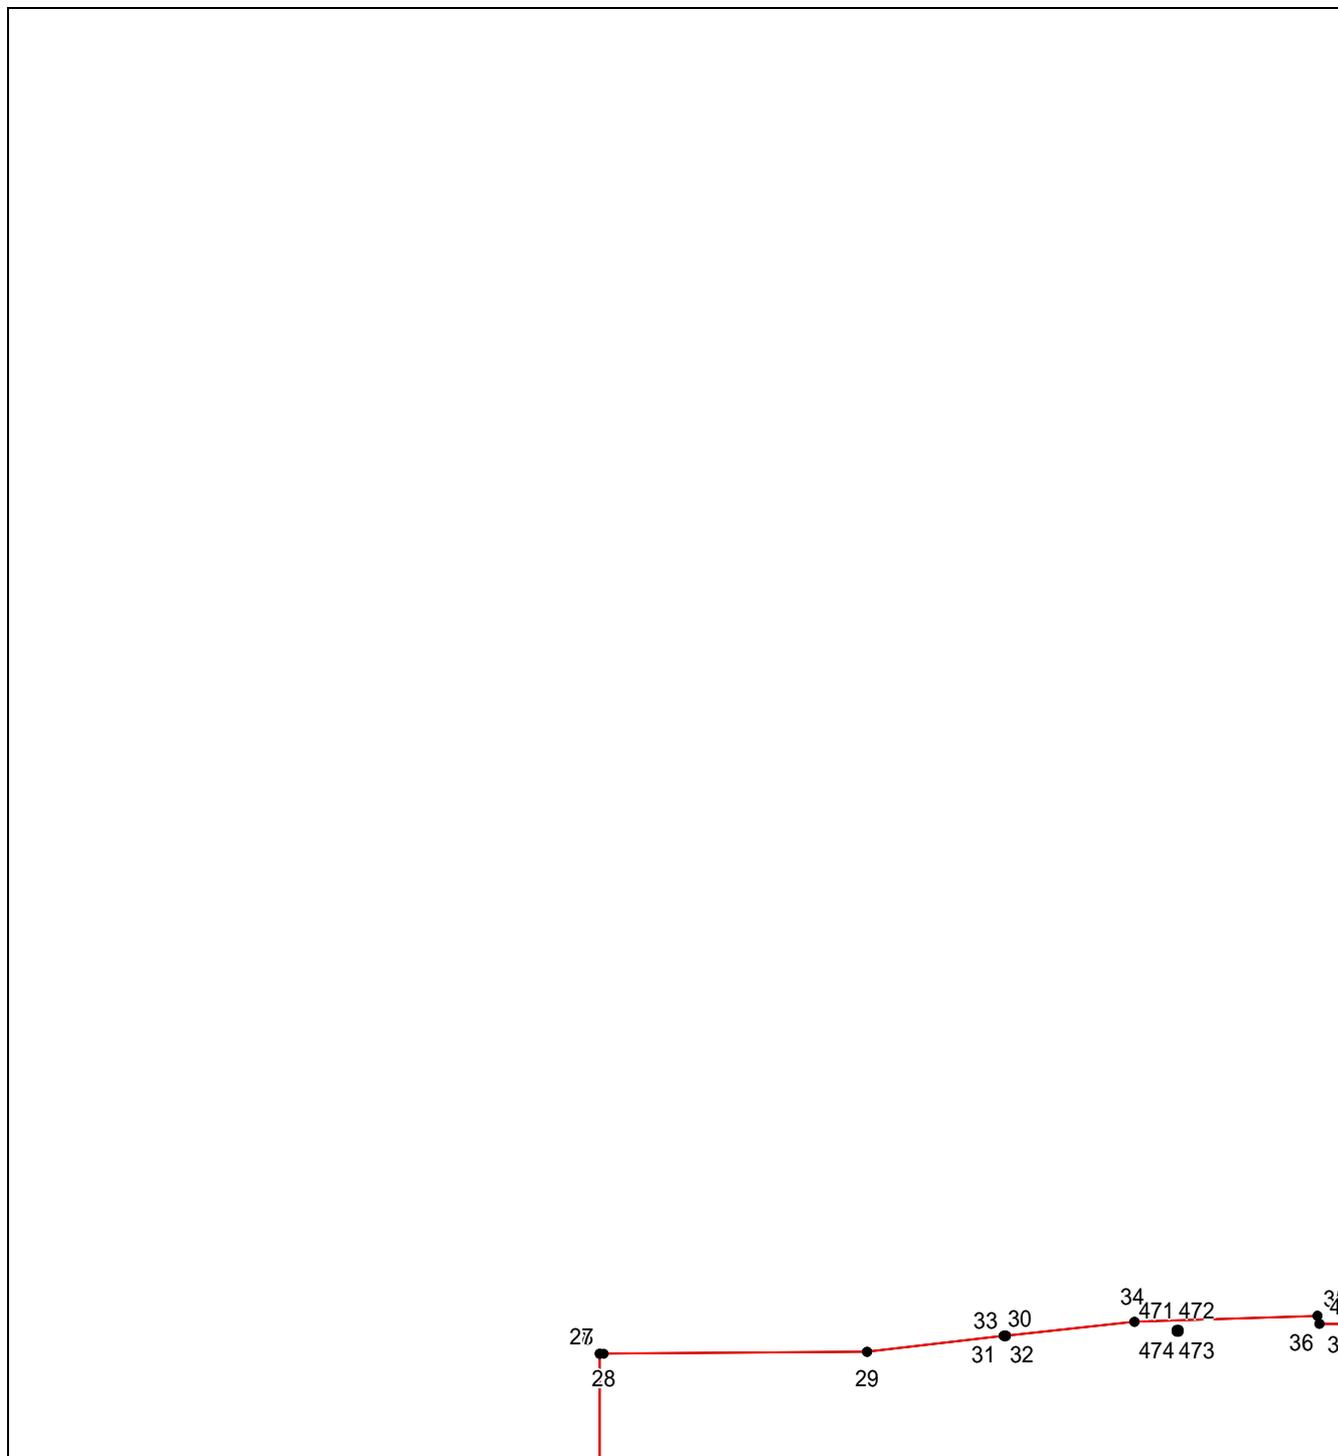

**Масштаб 1:9000**



Используемые условные знаки и обозначения приведены на отдельной странице в конце раздела.

**ОПИСАНИЕ МЕСТОПОЛОЖЕНИЯ ГРАНИЦ**  
станции Новолеушковской Новолеушковского сельского поселения Павловского района  
Краснодарского края

(наименование объекта, местоположение границ которого описано)

**План границ объекта**

**Выносной лист №5**

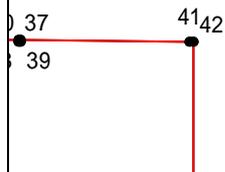 

**Масштаб 1:9000**


Используемые условные знаки и обозначения приведены на отдельной странице в конце раздела.

**ОПИСАНИЕ МЕСТОПОЛОЖЕНИЯ ГРАНИЦ**  
станции Новолеушковской Новолеушковского сельского поселения Павловского района  
Краснодарского края

(наименование объекта, местоположение границ которого описано)

**План границ объекта**

**Выносной лист №6**

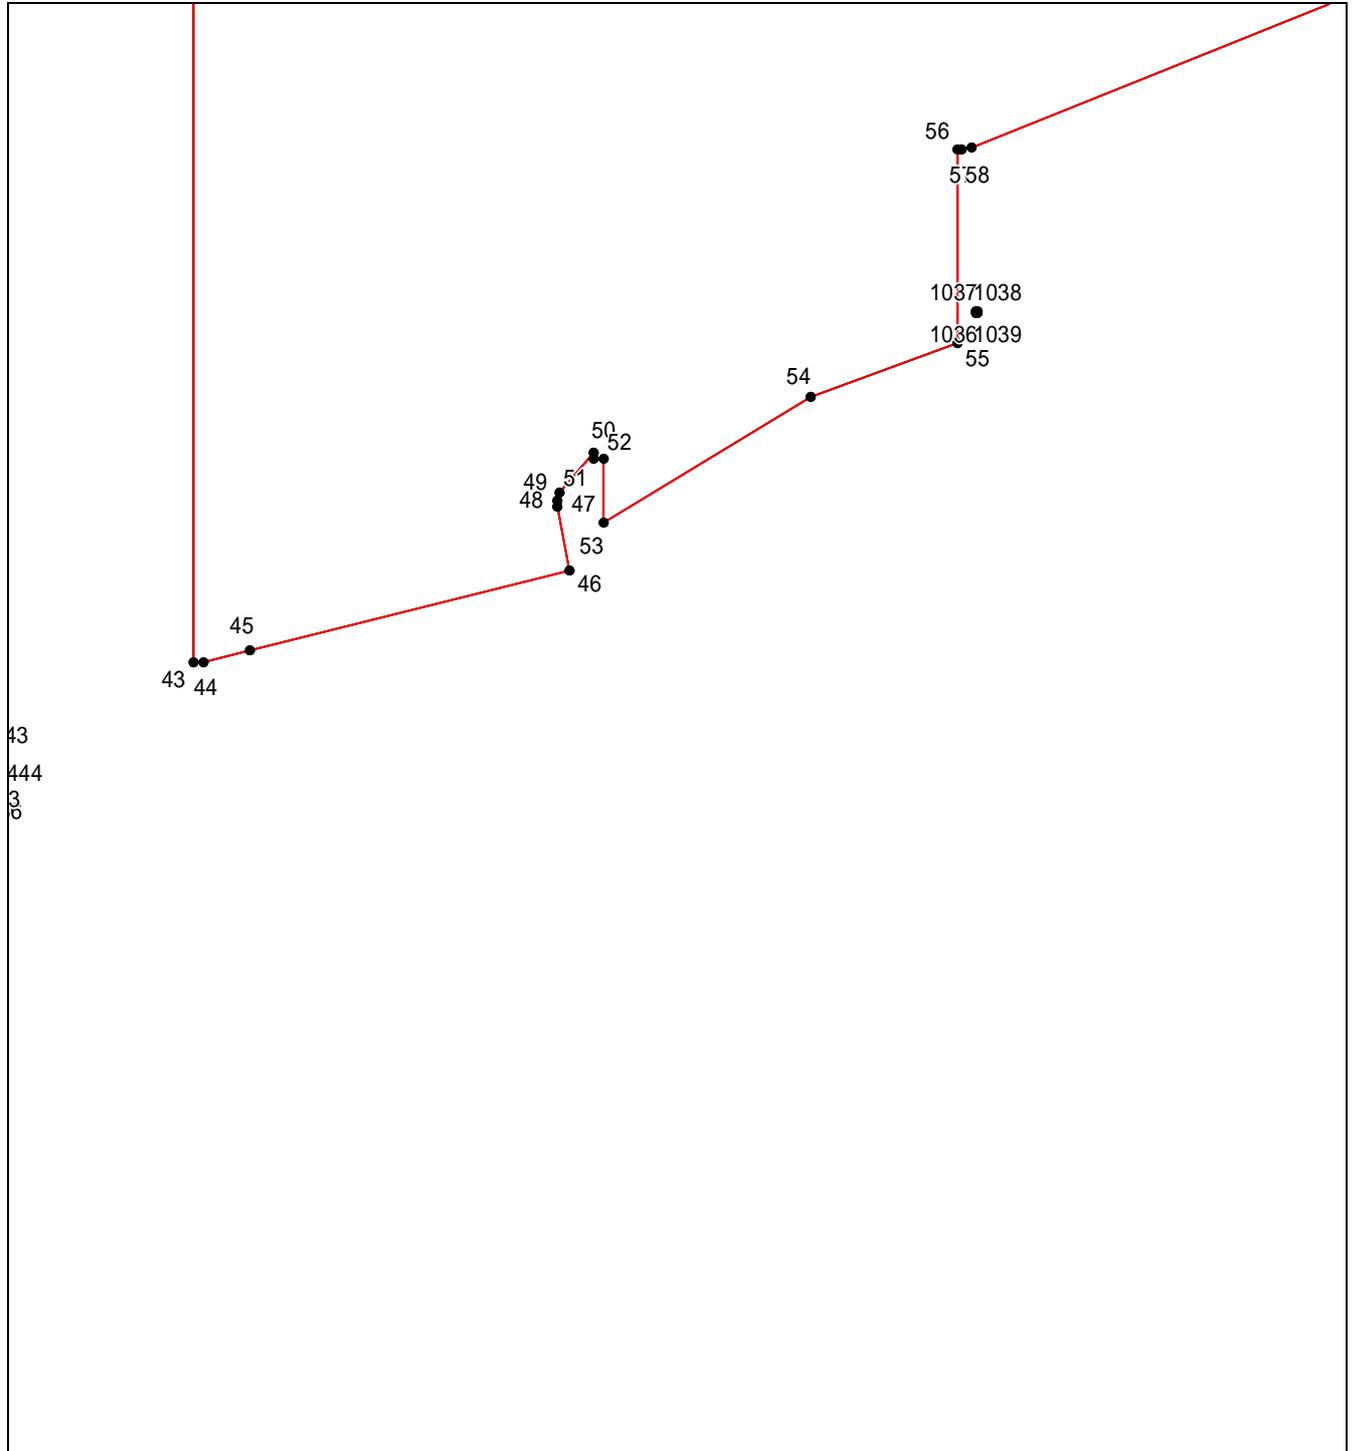

**Масштаб 1:9000**


Используемые условные знаки и обозначения приведены на отдельной странице в конце раздела.

**ОПИСАНИЕ МЕСТОПОЛОЖЕНИЯ ГРАНИЦ**  
станции Новолеушковской Новолеушковского сельского поселения Павловского района  
Краснодарского края

(наименование объекта, местоположение границ которого описано)

**План границ объекта**

**Выносной лист №7**

 

**Масштаб 1:9000**


Используемые условные знаки и обозначения приведены на отдельной странице в конце раздела.

**ОПИСАНИЕ МЕСТОПОЛОЖЕНИЯ ГРАНИЦ**  
станции Новолеушковской Новолеушковского сельского поселения Павловского района  
Краснодарского края

(наименование объекта, местоположение границ которого описано)

**План границ объекта**

**Выносной лист №8**

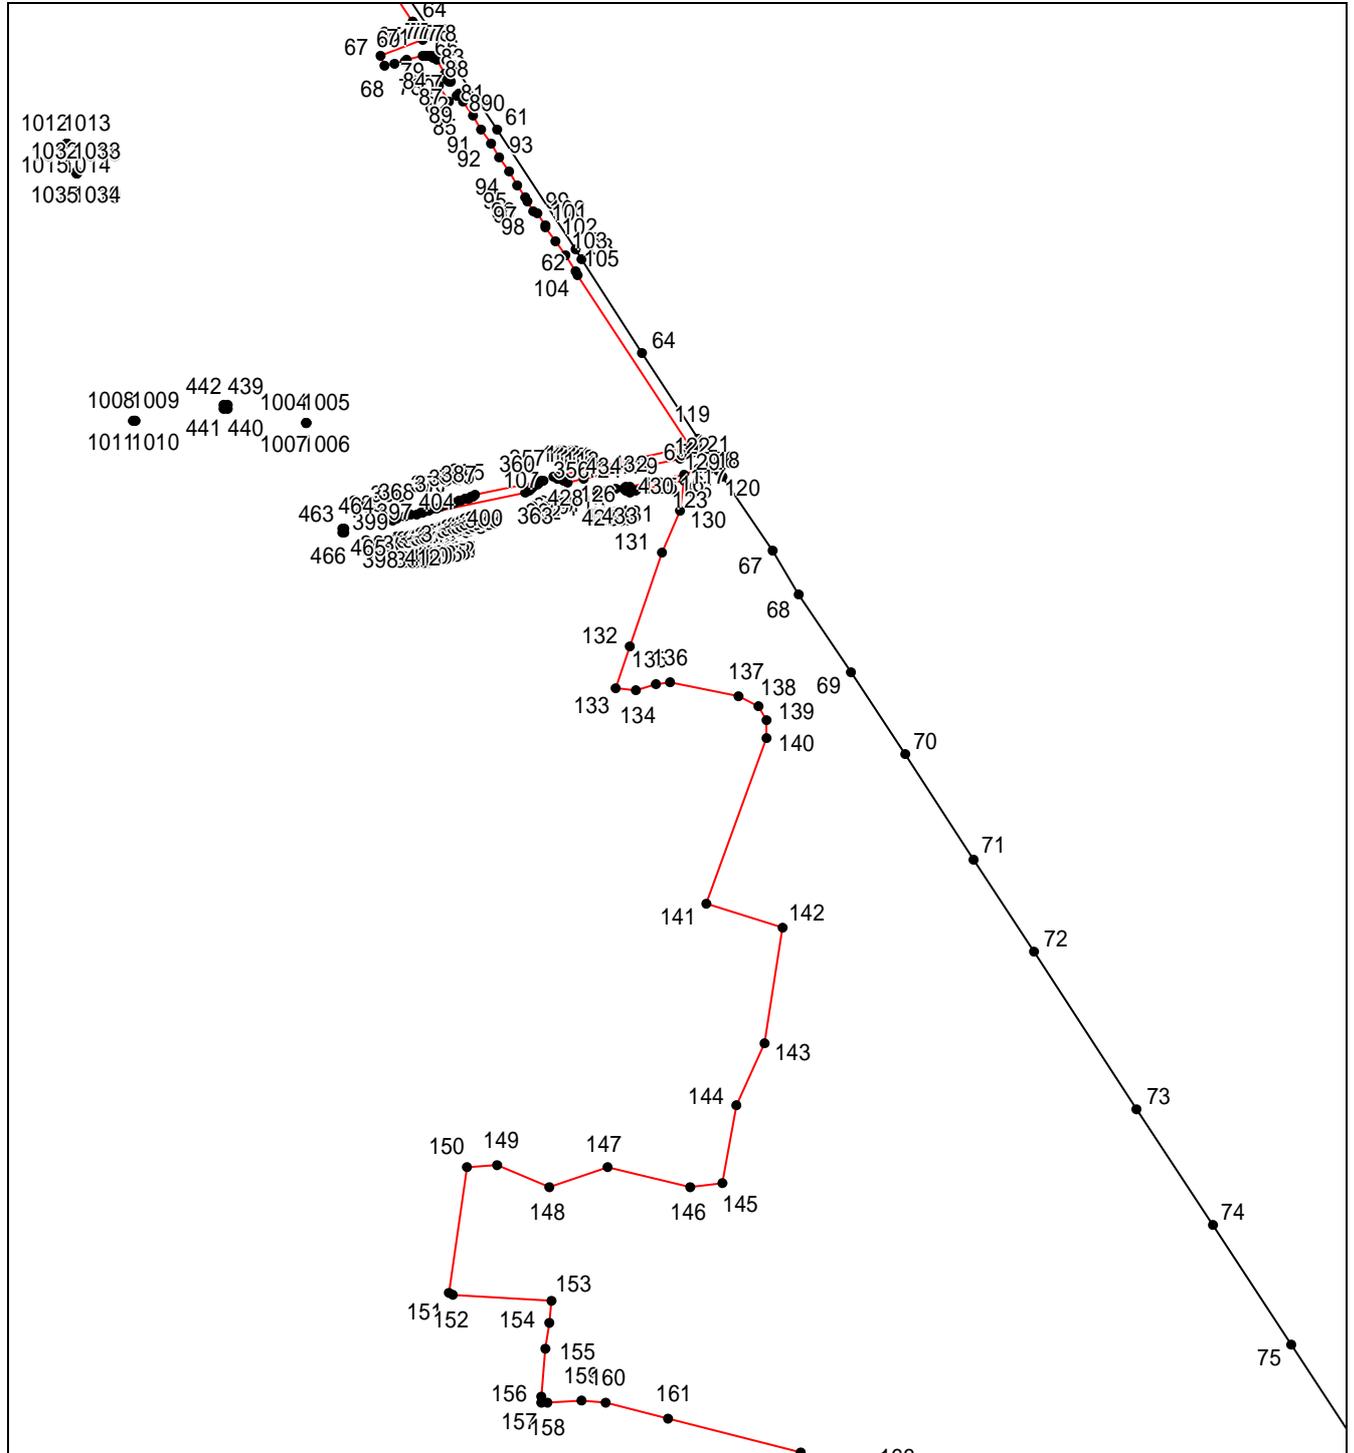

**Масштаб 1:9000**


Используемые условные знаки и обозначения приведены на отдельной странице в конце раздела.

**ОПИСАНИЕ МЕСТОПОЛОЖЕНИЯ ГРАНИЦ**  
станции Новолеушковской Новолеушковского сельского поселения Павловского района  
Краснодарского края

(наименование объекта, местоположение границ которого описано)

**План границ объекта**

**Выносной лист №9**

 

**Масштаб 1:9000**


Используемые условные знаки и обозначения приведены на отдельной странице в конце раздела.

**ОПИСАНИЕ МЕСТОПОЛОЖЕНИЯ ГРАНИЦ**  
станции Новолеушковской Новолеушковского сельского поселения Павловского района  
Краснодарского края

(наименование объекта, местоположение границ которого описано)

**План границ объекта**

**Выносной лист №10**

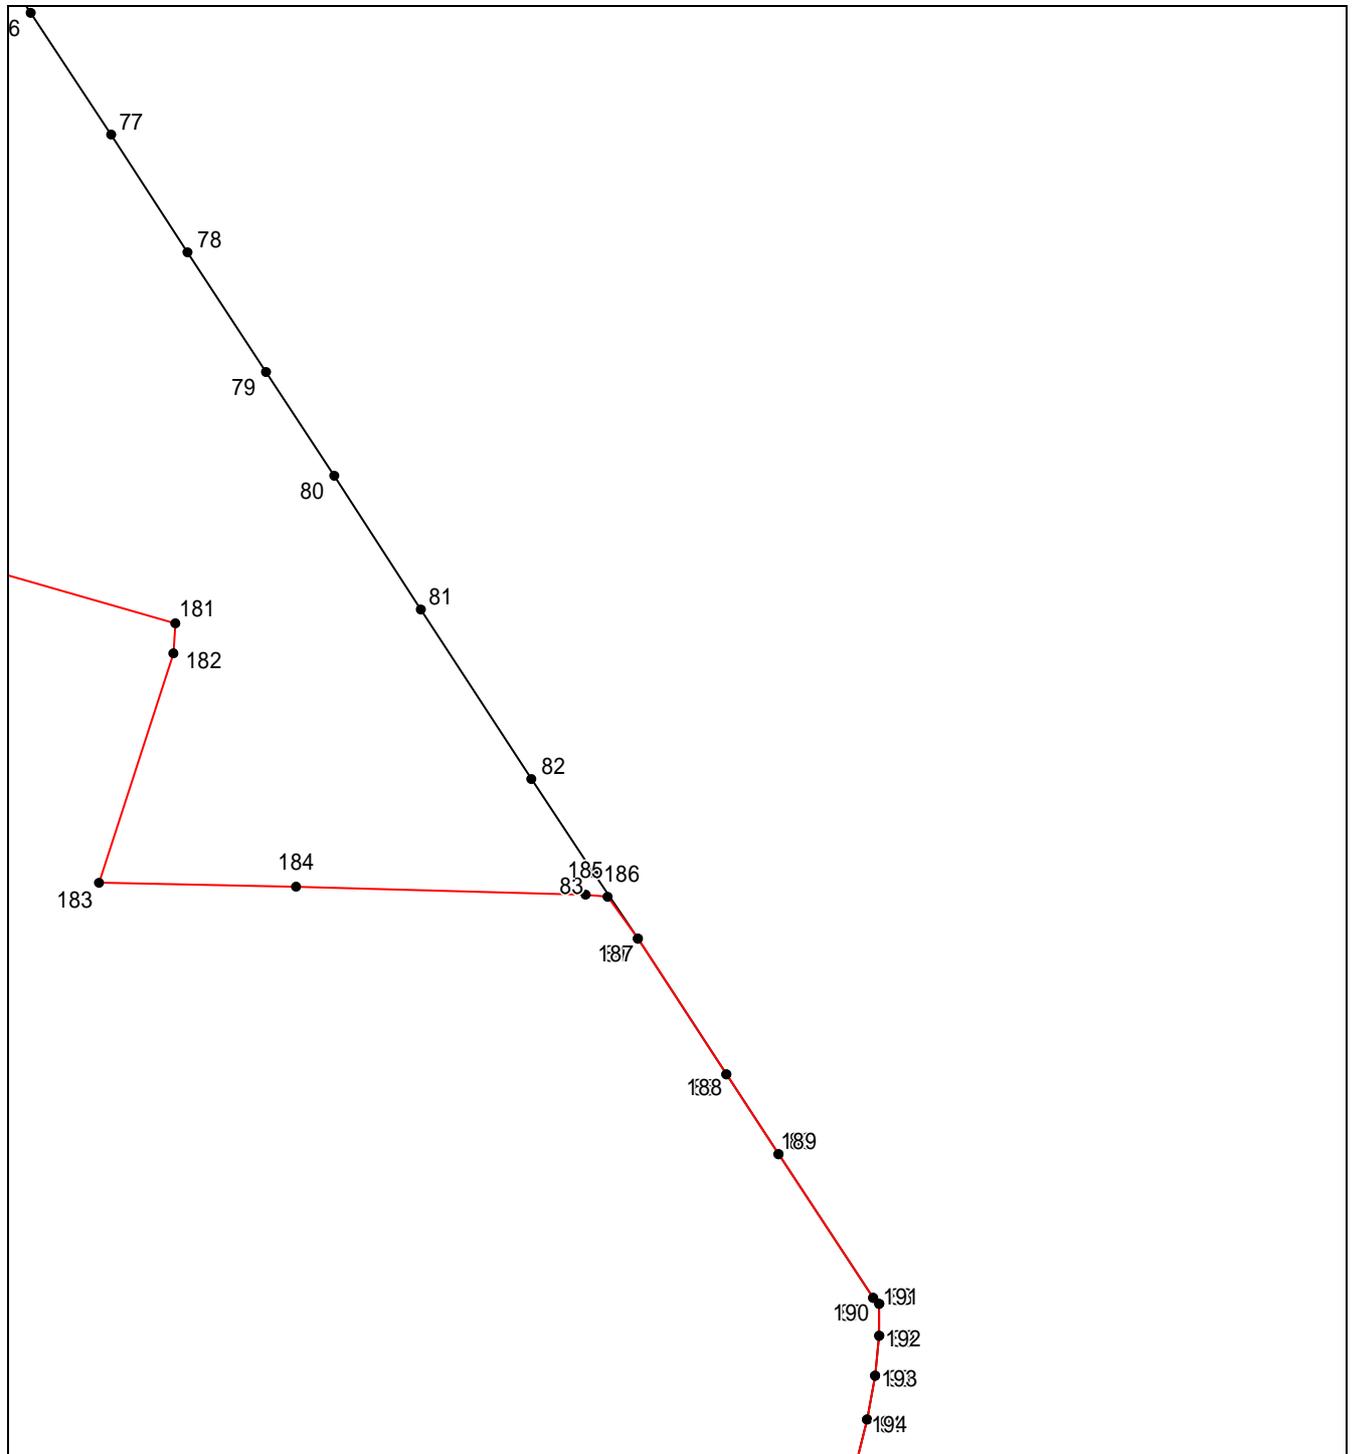

**Масштаб 1:9000**


Используемые условные знаки и обозначения приведены на отдельной странице в конце раздела.

**ОПИСАНИЕ МЕСТОПОЛОЖЕНИЯ ГРАНИЦ**  
станции Новолеушковской Новолеушковского сельского поселения Павловского района  
Краснодарского края

(наименование объекта, местоположение границ которого описано)

**План границ объекта**

**Выносной лист №11**

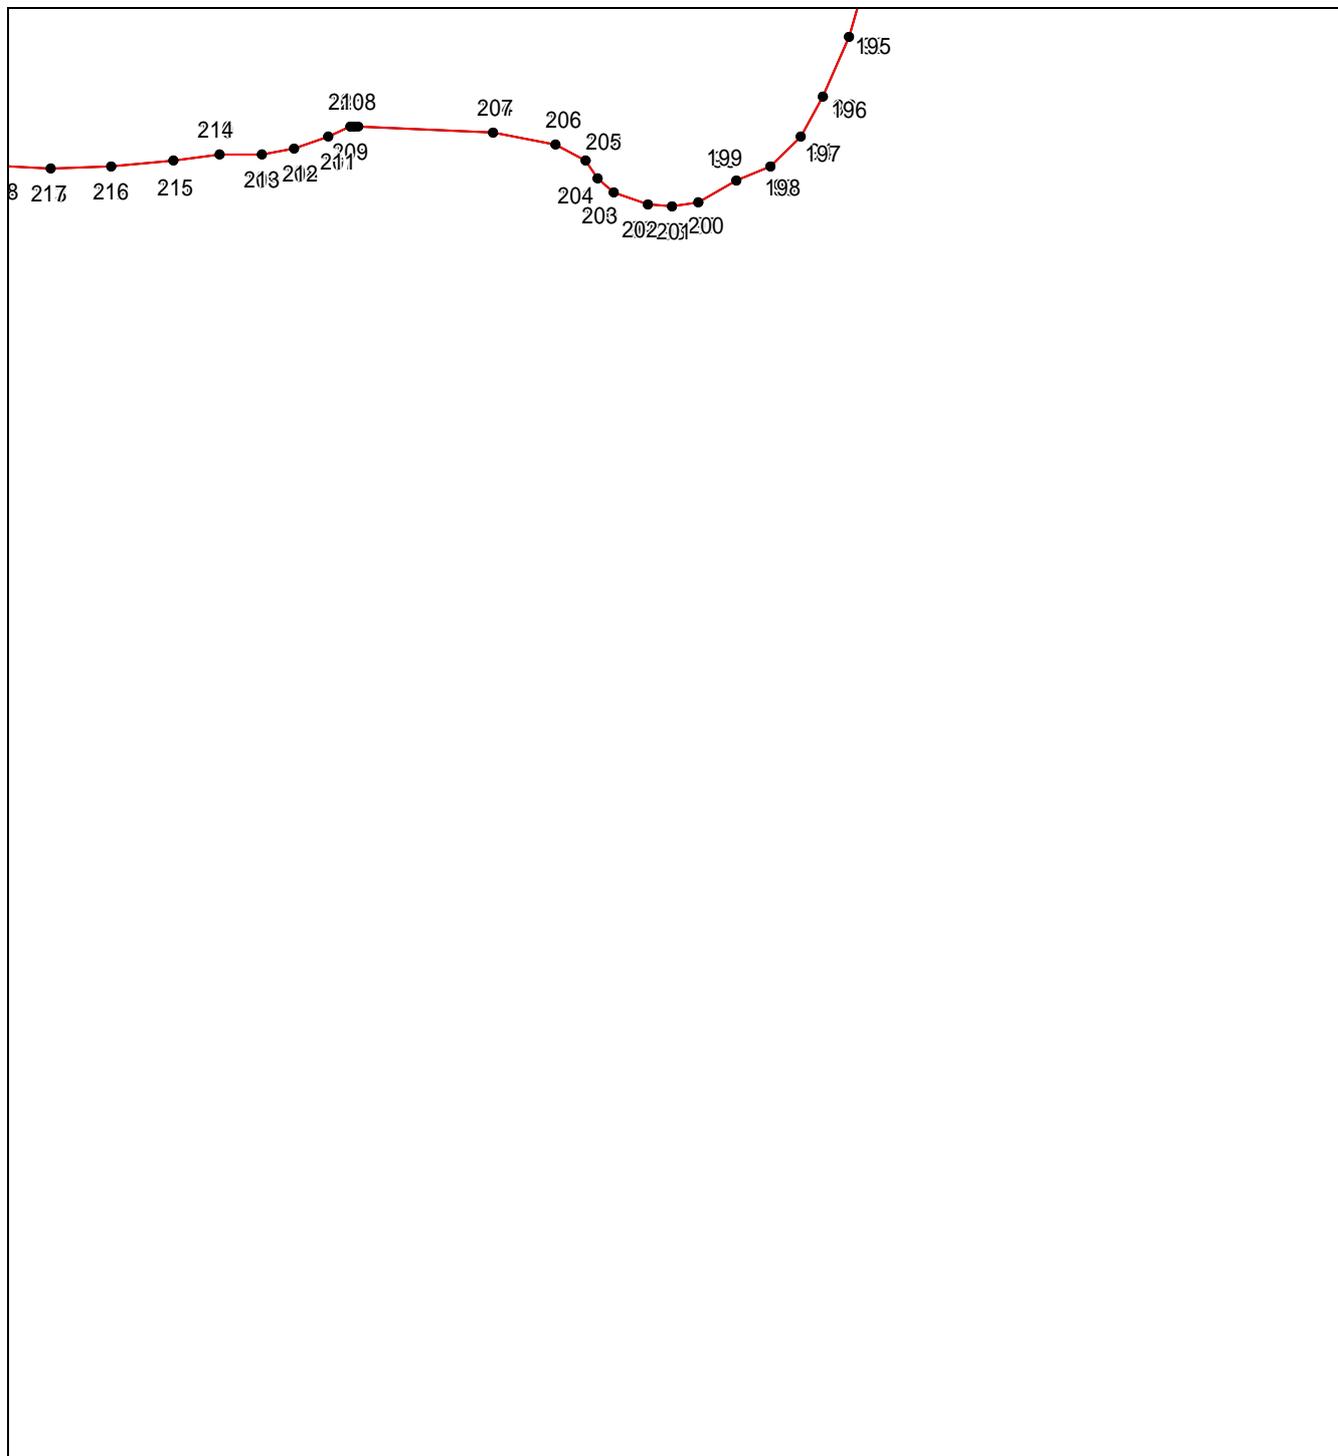

**Масштаб 1:9000**


Используемые условные знаки и обозначения приведены на отдельной странице в конце раздела.

**ОПИСАНИЕ МЕСТОПОЛОЖЕНИЯ ГРАНИЦ**  
станции Новолеушковской Новолеушковского сельского поселения Павловского района  
Краснодарского края

(наименование объекта, местоположение границ которого описано)

**План границ объекта**

**Выносной лист №12**

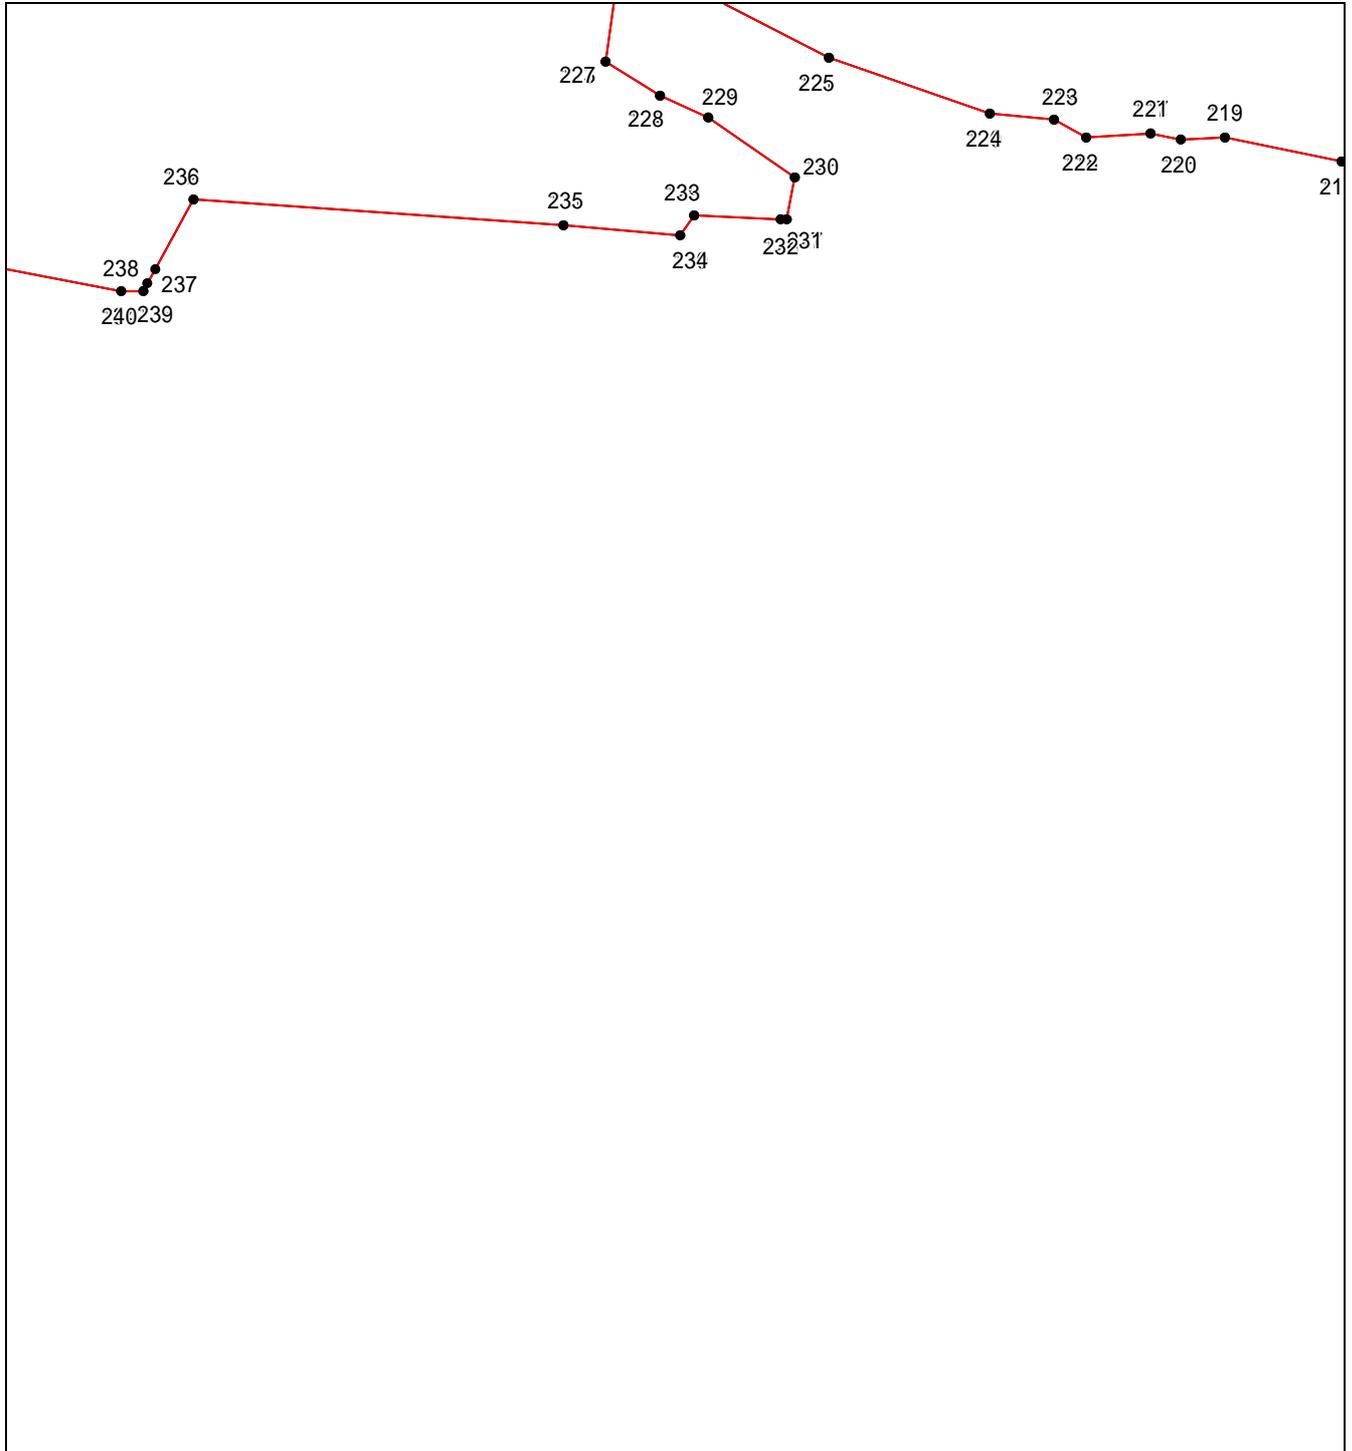

**Масштаб 1:9000**


Используемые условные знаки и обозначения приведены на отдельной странице в конце раздела.

**ОПИСАНИЕ МЕСТОПОЛОЖЕНИЯ ГРАНИЦ**  
станции Новолеушковской Новолеушковского сельского поселения Павловского района  
Краснодарского края

(наименование объекта, местоположение границ которого описано)

**План границ объекта**

**Выносной лист №13**

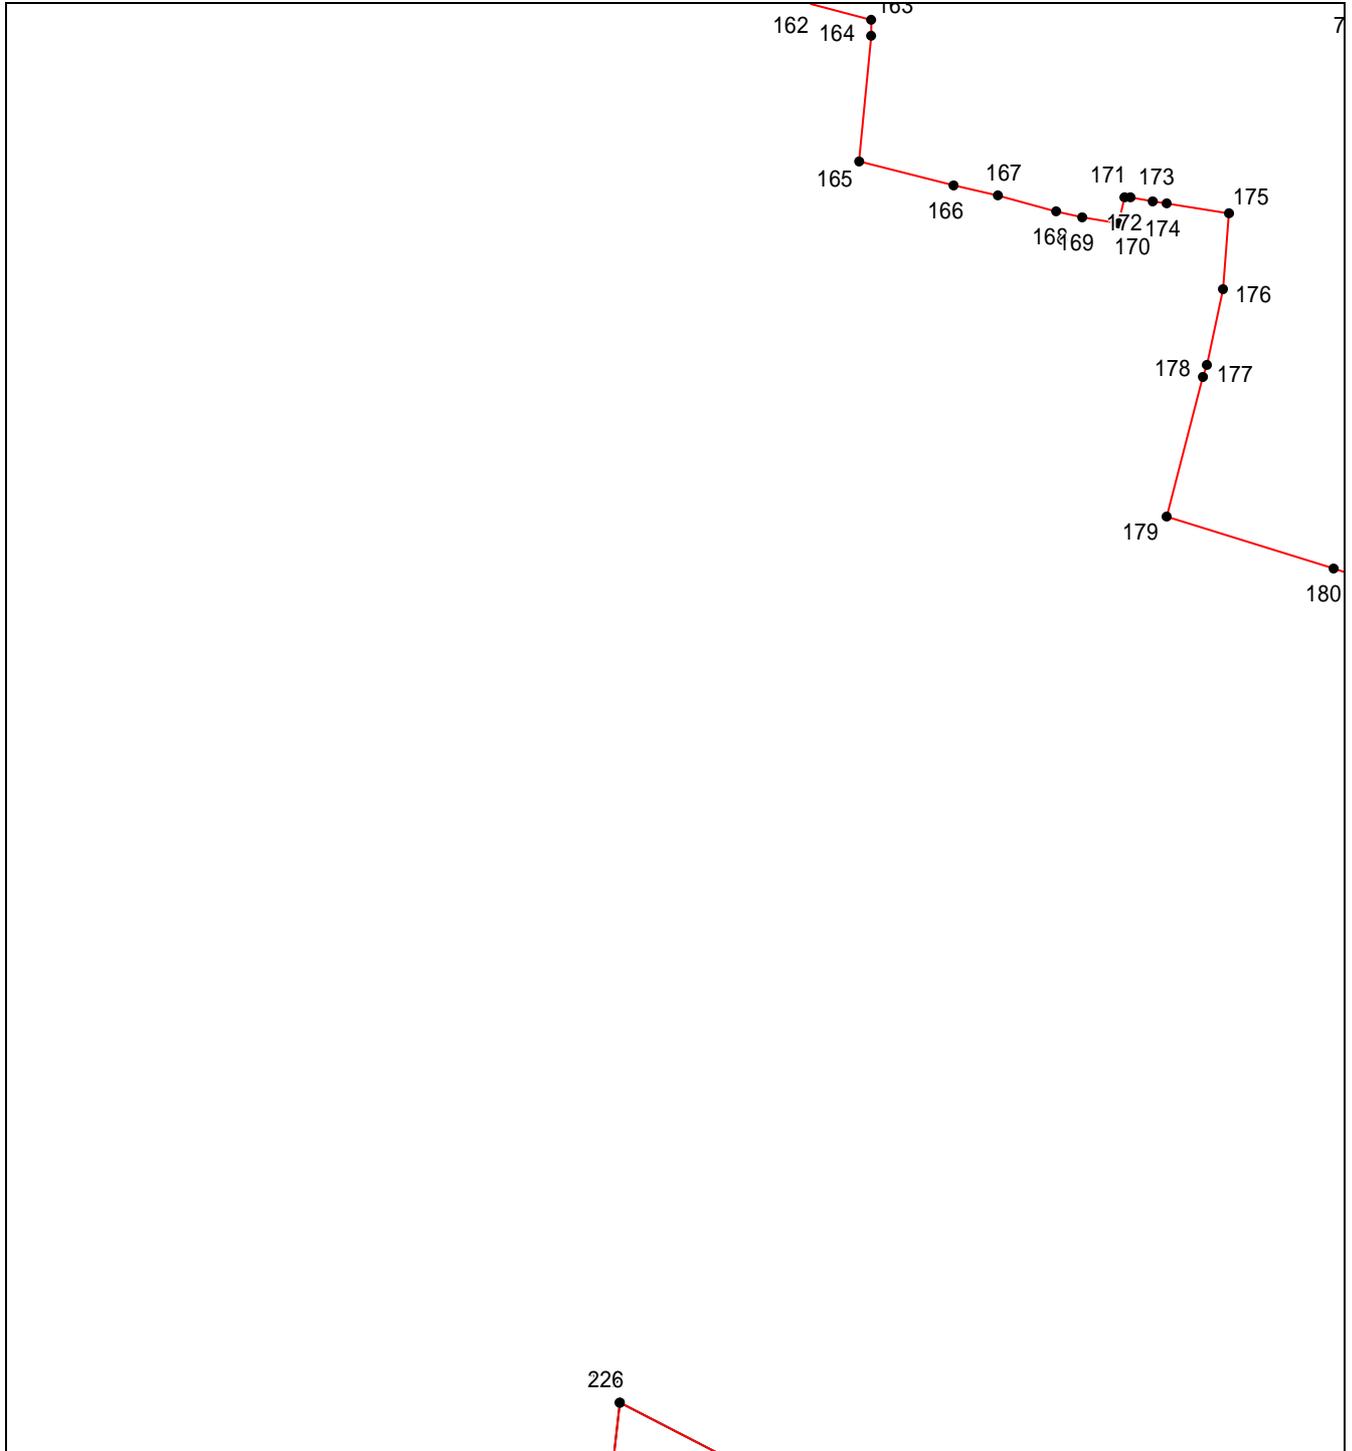

**Масштаб 1:9000**


Используемые условные знаки и обозначения приведены на отдельной странице в конце раздела.

**ОПИСАНИЕ МЕСТОПОЛОЖЕНИЯ ГРАНИЦ**  
станции Новолеушковской Новолеушковского сельского поселения Павловского района  
Краснодарского края

(наименование объекта, местоположение границ которого описано)

**План границ объекта**

**Выносной лист №14**

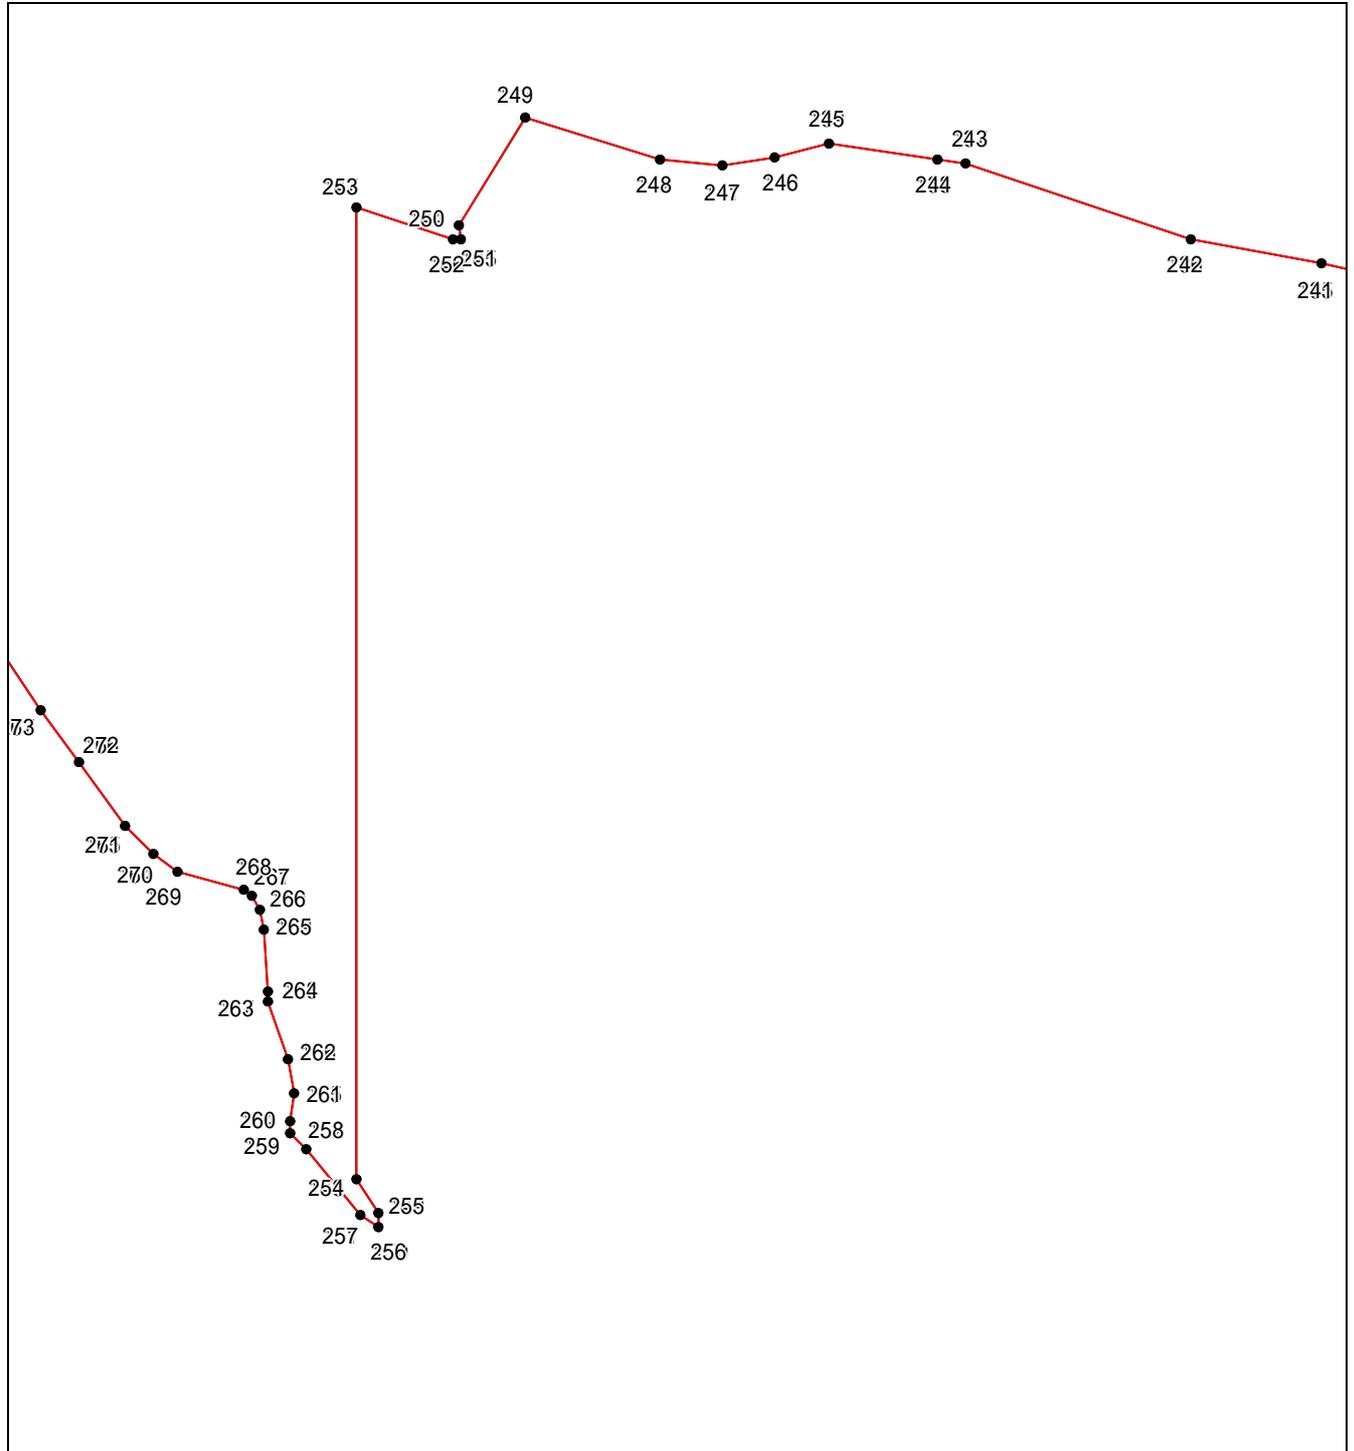

**Масштаб 1:9000**


Используемые условные знаки и обозначения приведены на отдельной странице в конце раздела.

**ОПИСАНИЕ МЕСТОПОЛОЖЕНИЯ ГРАНИЦ**  
станции Новолеушковской Новолеушковского сельского поселения Павловского района  
Краснодарского края

(наименование объекта, местоположение границ которого описано)

**План границ объекта**

**Выносной лист №15**

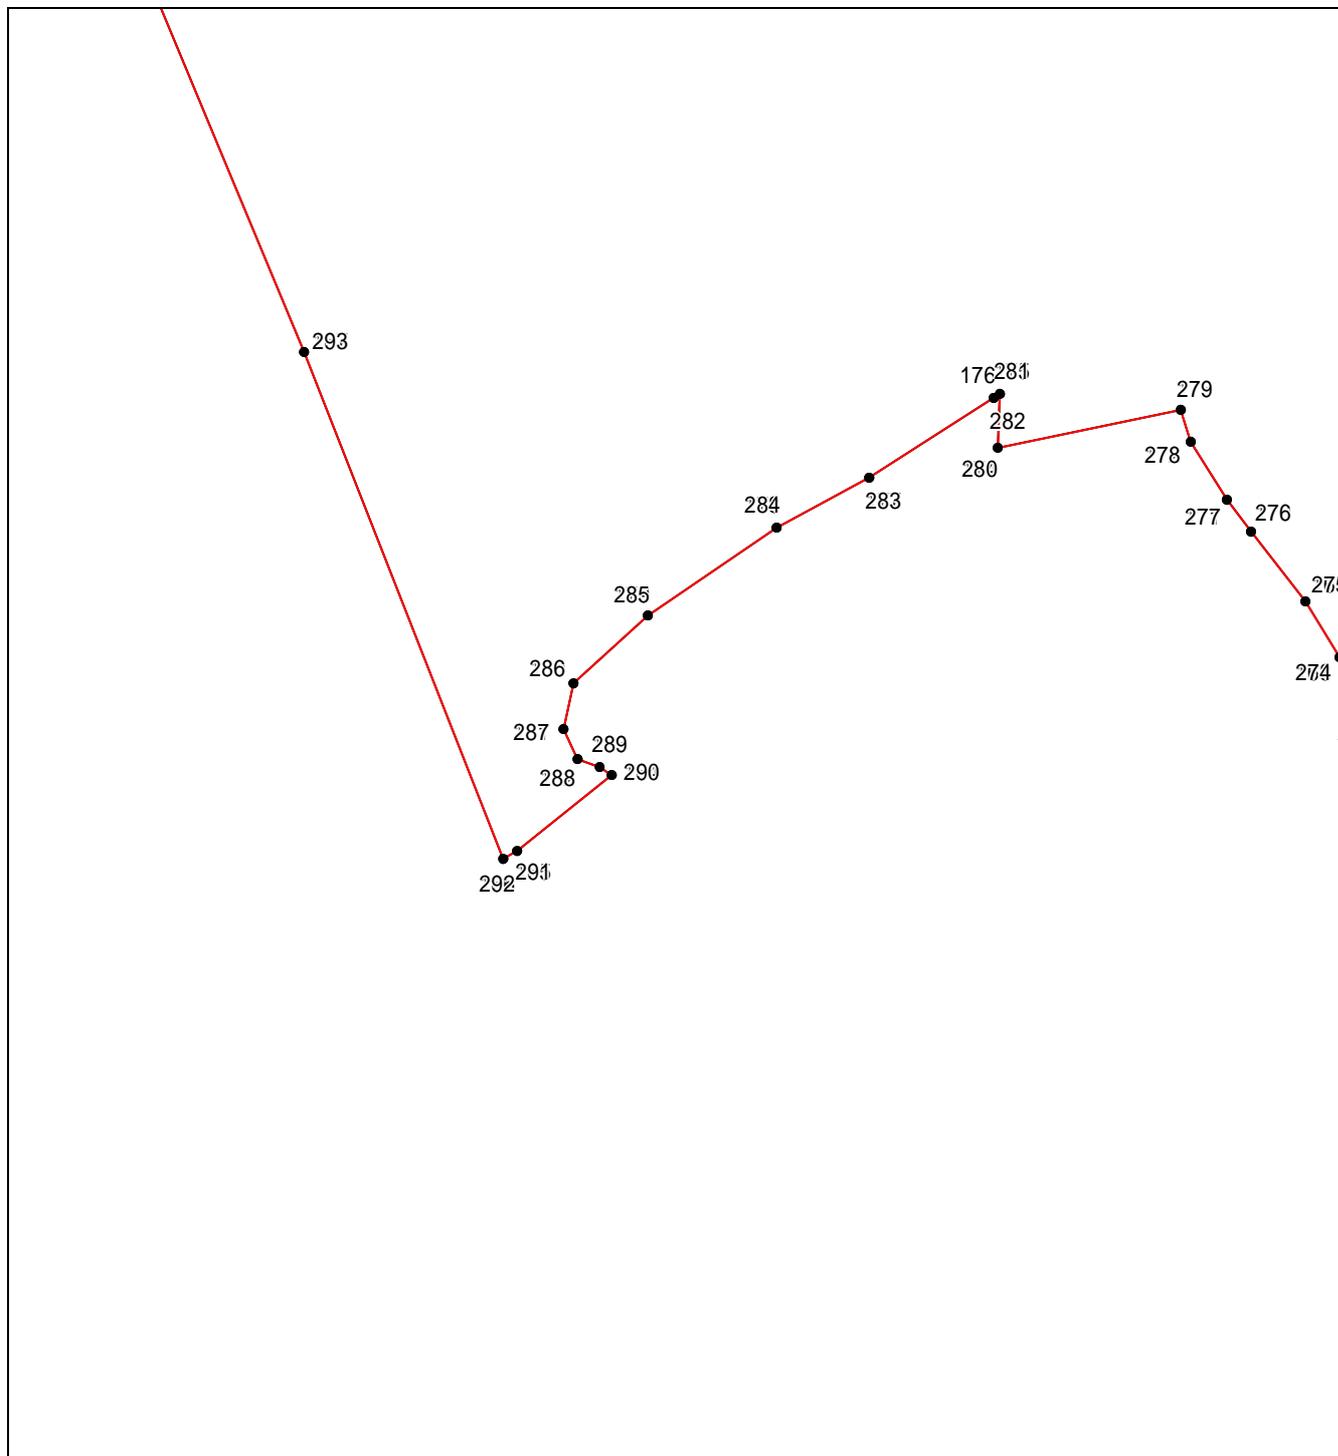

**Масштаб 1:9000**


Используемые условные знаки и обозначения приведены на отдельной странице в конце раздела.

**ОПИСАНИЕ МЕСТОПОЛОЖЕНИЯ ГРАНИЦ**  
станции Новолеушковской Новолеушковского сельского поселения Павловского района  
**Краснодарского края**

(наименование объекта, местоположение границ которого описано)

**План границ объекта**

**Выносной лист №16**

 

**Масштаб 1:9000**


Используемые условные знаки и обозначения приведены на отдельной странице в конце раздела.

**ОПИСАНИЕ МЕСТОПОЛОЖЕНИЯ ГРАНИЦ**  
**станции Новолеушковской Новолеушковского сельского поселения Павловского района**  
**Краснодарского края**

(наименование объекта, местоположение границ которого описано)

**План границ объекта**

**Выносной лист №17**

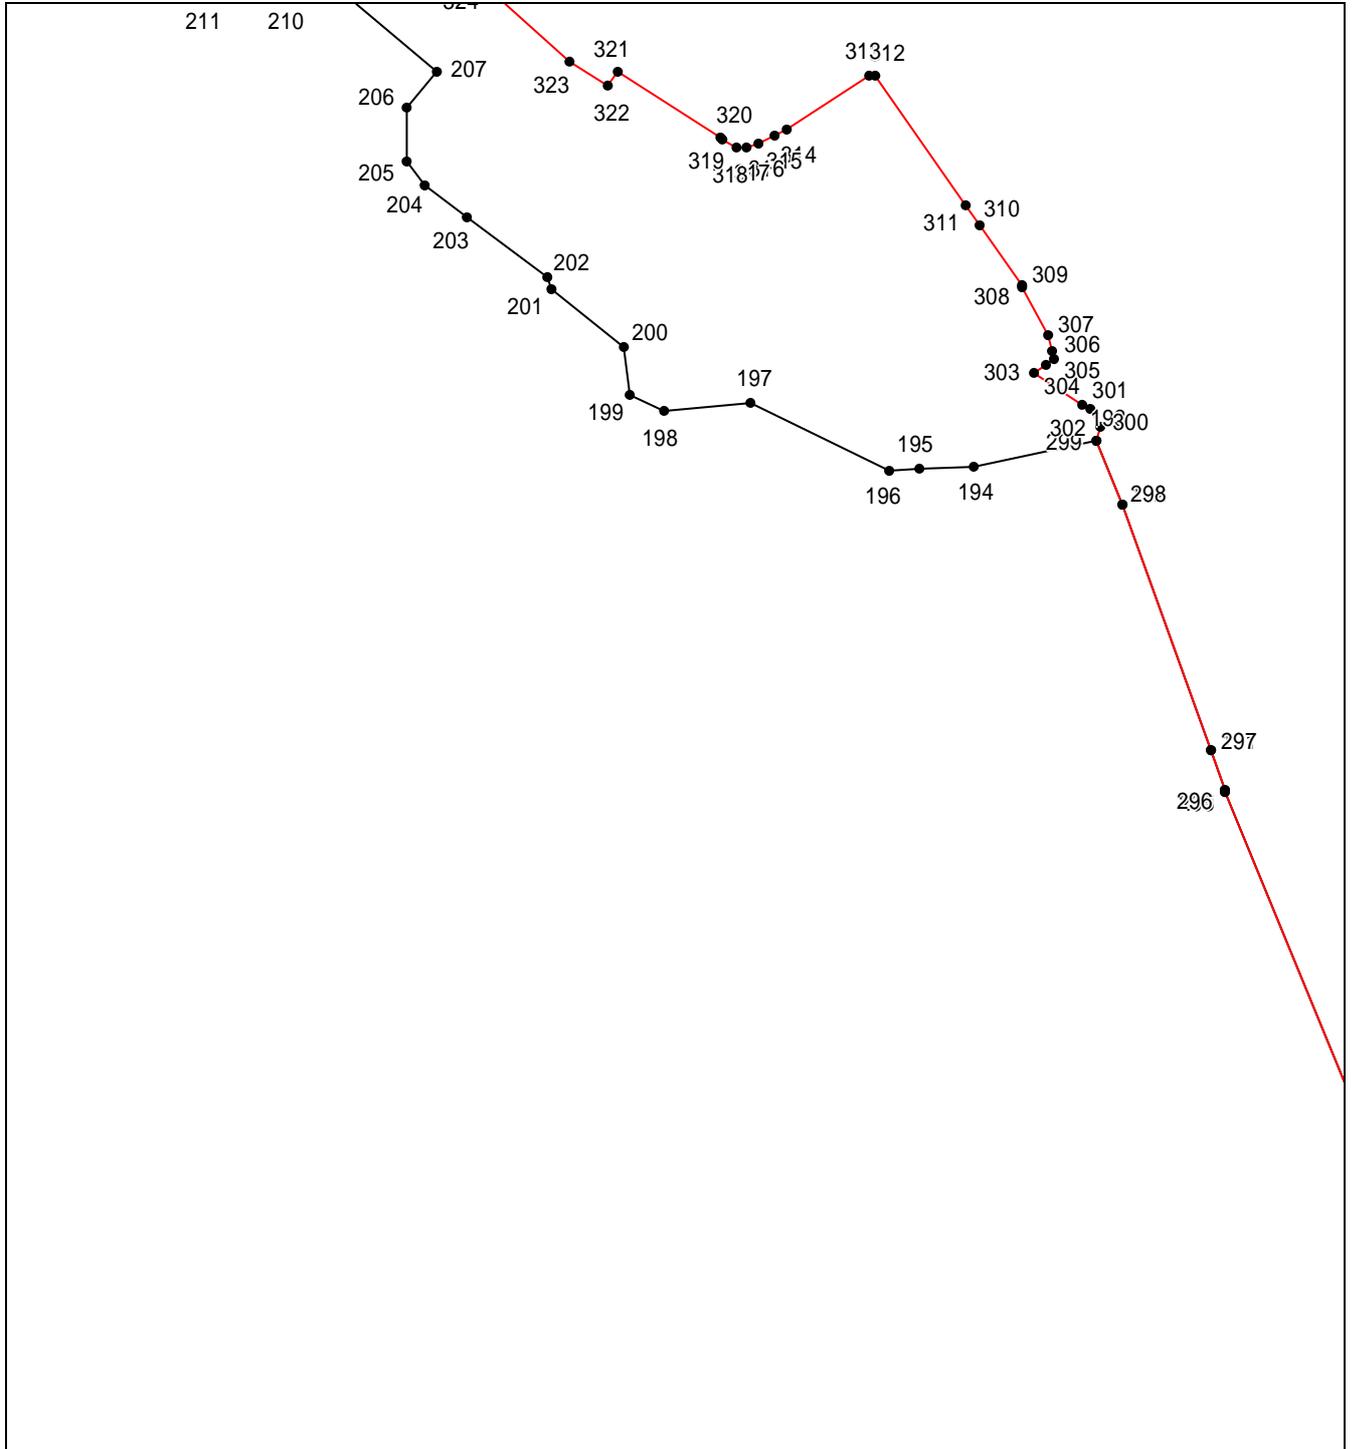

**Масштаб 1:9000**


Используемые условные знаки и обозначения приведены на отдельной странице в конце раздела.

**ОПИСАНИЕ МЕСТОПОЛОЖЕНИЯ ГРАНИЦ**  
станции Новолеушковской Новолеушковского сельского поселения Павловского района  
Краснодарского края

(наименование объекта, местоположение границ которого описано)

**План границ объекта**

**Выносной лист №18**

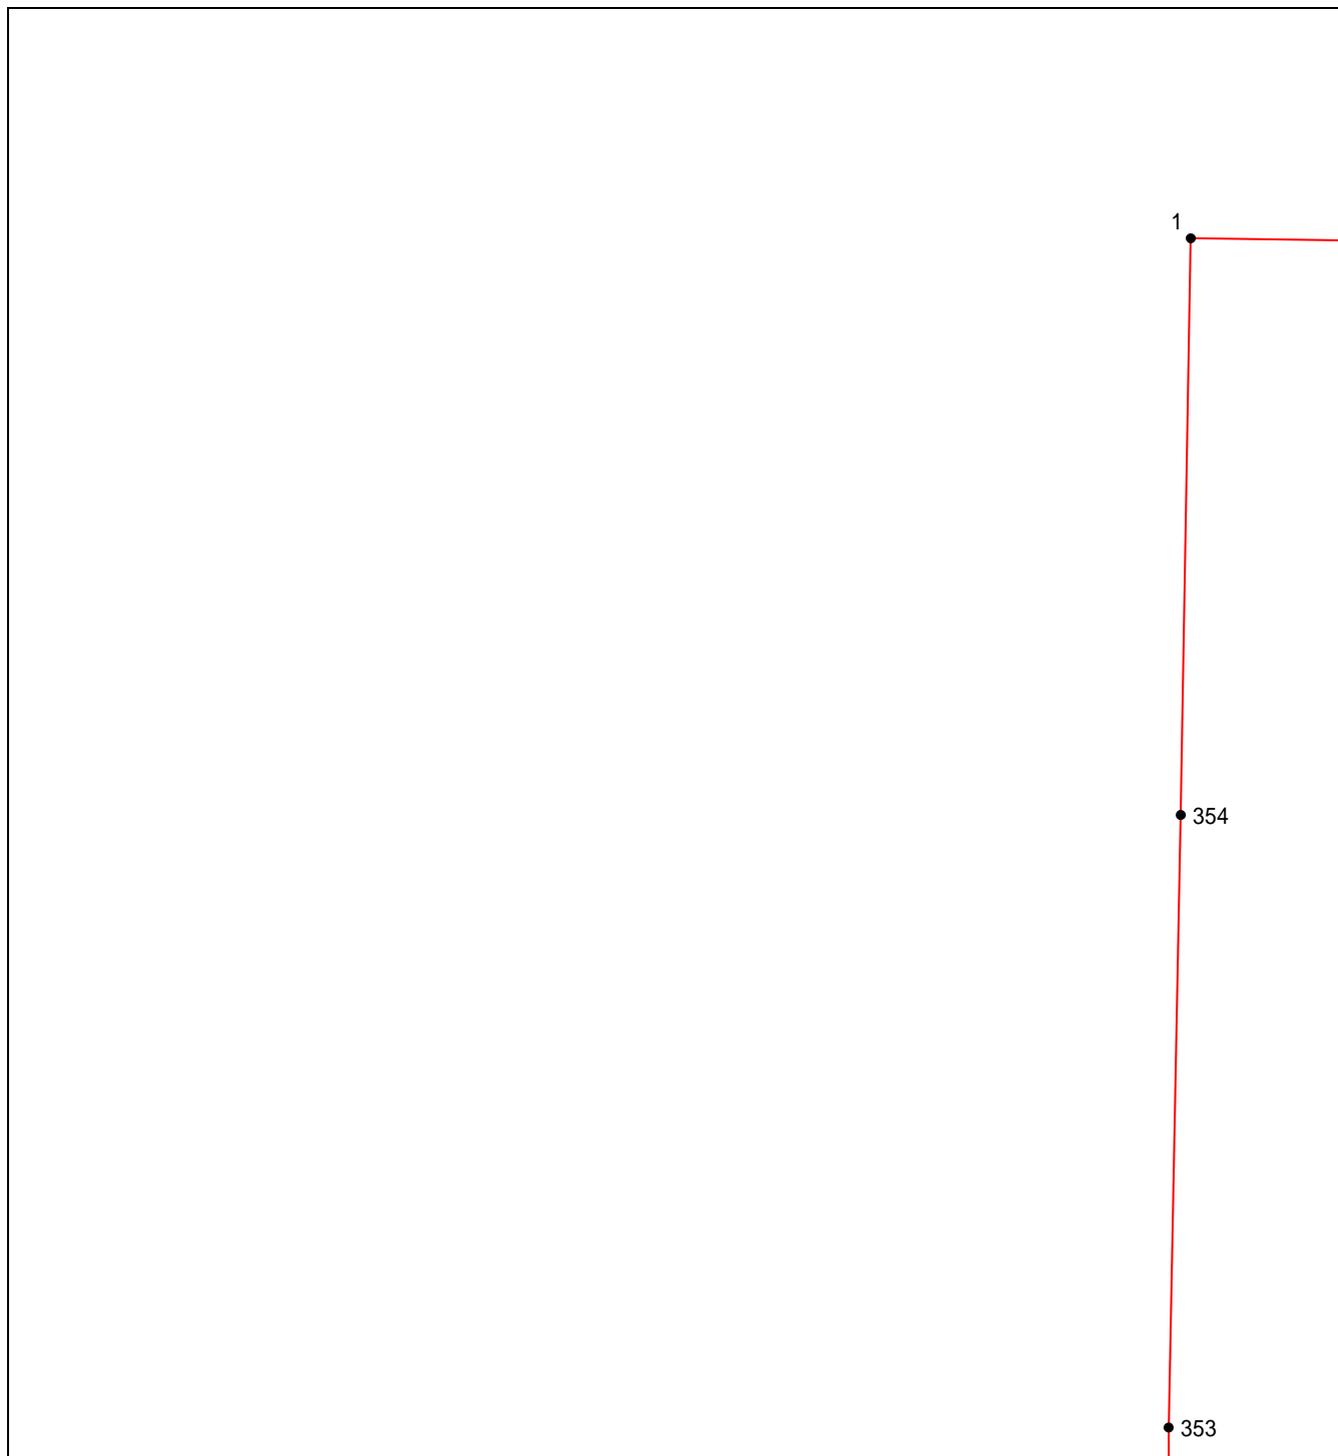

**Масштаб 1:9000**


Используемые условные знаки и обозначения приведены на отдельной странице в конце раздела.

**ОПИСАНИЕ МЕСТОПОЛОЖЕНИЯ ГРАНИЦ**  
станции Новолеушковской Новолеушковского сельского поселения Павловского района  
Краснодарского края

(наименование объекта, местоположение границ которого описано)

**План границ объекта**

**Выносной лист №19**

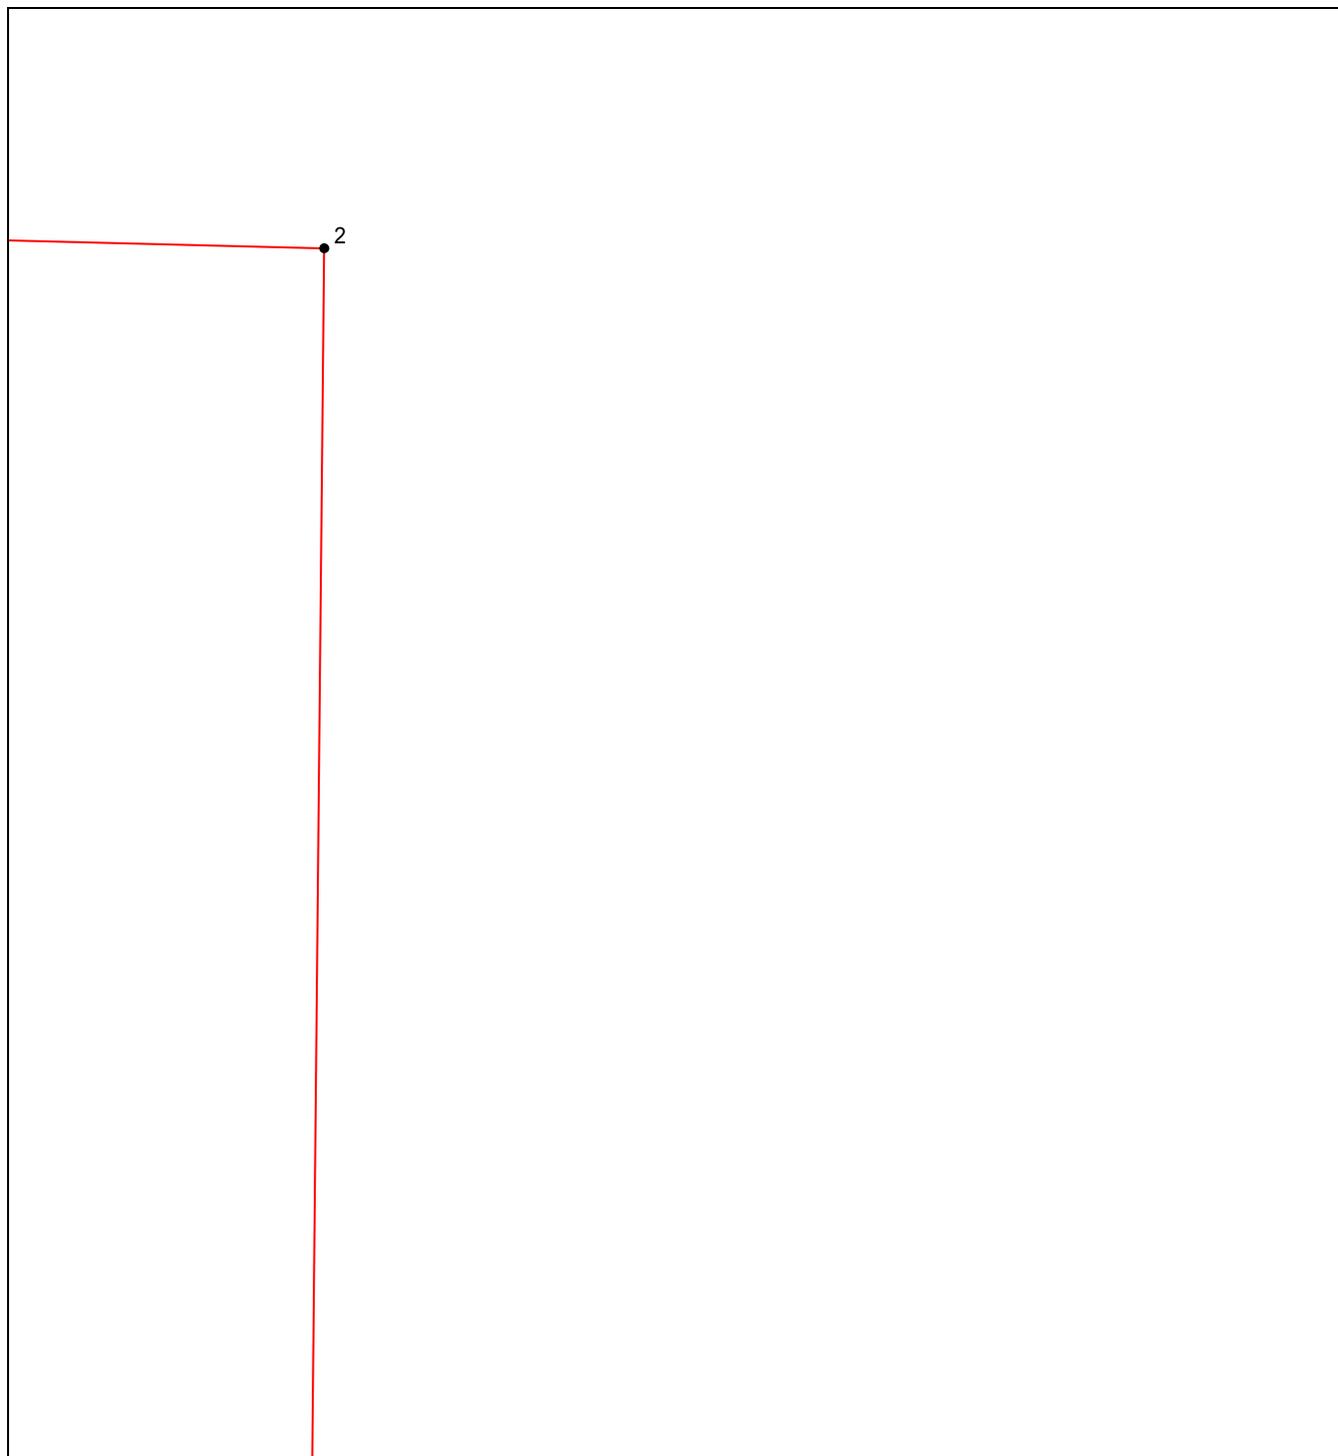

**Масштаб 1:9000**

Используемые условные знаки и обозначения приведены на отдельной странице в конце раздела.

**ОПИСАНИЕ МЕСТОПОЛОЖЕНИЯ ГРАНИЦ**  
**станции Новолеушковской Новолеушковского сельского поселения Павловского района**  
**Краснодарского края**

(наименование объекта, местоположение границ которого описано)

**План границ объекта**

**Используемые условные знаки и обозначения:**

-  – граница объекта,
-  – установленная граница муниципального образования,
-  – установленная граница населенного пункта,
-  – граница земельного участка,
-  – характерная точка объекта.

## **ОПИСАНИЕ МЕСТОПОЛОЖЕНИЯ ГРАНИЦ**

хутора Первомайский Новолеушковского сельского поселения Павловского района  
Краснодарского края

---

(наименование объекта, местоположение границ которого описано (далее - объект))

**ОПИСАНИЕ МЕСТОПОЛОЖЕНИЯ ГРАНИЦ**  
**хутора Первомайский Новолеушковского сельского поселения Павловского района**  
**Краснодарского края**  
(наименование объекта, местоположение границ которого описано)

<b>№ п/п</b>	<b>Содержание</b>	<b>Номера листов</b>
<b>1</b>	<b>2</b>	<b>3</b>
1	Сведения об объекте	3
2	Сведения о местоположении границ объекта	4
3	Сведения о местоположении измененных (уточненных) границ объекта	5
4	План границ	18

**ОПИСАНИЕ МЕСТОПОЛОЖЕНИЯ ГРАНИЦ**  
**хутора Первомайский Новолеушковского сельского поселения Павловского района**  
**Краснодарского края**  
(наименование объекта, местоположение границ которого описано)

**Сведения об объекте**

<b>№ п/п</b>	<b>Характеристики объекта</b>	<b>Описание характеристик</b>
<b>1</b>	<b>2</b>	<b>3</b>
1	Местоположение объекта	Краснодарский край, Павловский район, Новолеушковское сельское поселение, хутор Первомайский
2	Площадь объекта ± величина погрешности определения площади ( <b>P ± ΔP</b> )	2097318±12672 кв.м
3	Иные характеристики объекта	—

**ОПИСАНИЕ МЕСТОПОЛОЖЕНИЯ ГРАНИЦ**

хутора Первомайский Нововолушковского сельского поселения Павловского района  
Краснодарского края

(наименование объекта, местоположение границ которого описано)

**Сведения о местоположении границ объекта**

1. Система координат —

2. Сведения о характерных точках границ объекта

Обозначение характерных точек границ	Координаты, м		Метод определения координат характерной точки	Средняя квадратическая погрешность положения характерной точки (M <sub>t</sub> ), м	Описание обозначения точки на местности (при наличии)
	X	Y			
1	2	3	4	5	6
—	—	—	—	—	—

3. Сведения о характерных точках части (частей) границы объекта

Обозначение характерных точек части границы	Координаты, м		Метод определения координат характерной точки	Средняя квадратическая погрешность положения характерной точки (M <sub>t</sub> ), м	Описание обозначения точки на местности (при наличии)
	X	Y			
1	2	3	4	5	6
Часть № —	—	—	—	—	—

**ОПИСАНИЕ МЕСТОПОЛОЖЕНИЯ ГРАНИЦ**  
хутора Первомайский Новолеушковского сельского поселения Павловского района  
**Краснодарского края**

(наименование объекта, местоположение границ которого описано)

**Сведения о местоположении измененных (уточненных) границ объекта**

**1. Система координат МСК 23, зона 2**

**2. Сведения о характерных точках границ объекта**

Обозначение характерных точек границ	Существующие координаты, м		Измененные (уточненные) координаты, м		Метод определения координат характерной точки	Средняя квадратическая погрешность положения характерной точки (M <sub>t</sub> ), м	Описание обозначения точки на местности (при наличии)
	X	Y	X	Y			
1	2	3	4	5	6	7	8
1	587614,96	2212782,07	587614,96	2212782,07	Картометрический метод	2,50	—
2	587612,95	2212858,47	587612,95	2212858,47	Картометрический метод	2,50	—
3	587606,96	2212892,88	587606,96	2212892,88	Картометрический метод	2,50	—
4	587561,75	2212973,67	587561,75	2212973,67	Картометрический метод	2,50	—
5	587516,95	2213047,68	587516,95	2213047,68	Картометрический метод	2,50	—
6	587469,36	2213115,66	587469,36	2213115,66	Картометрический метод	2,50	—
7	587441,36	2213143,68	587441,36	2213143,68	Картометрический метод	2,50	—
8	587399,75	2213155,67	587399,75	2213155,67	Картометрический метод	2,50	—
9	587350,55	2213160,88	587350,55	2213160,88	Картометрический метод	2,50	—
10	587208,55	2213165,26	587208,55	2213165,26	Картометрический метод	2,50	—
11	587147,75	2213190,88	587147,75	2213190,88	Картометрический метод	2,50	—

**ОПИСАНИЕ МЕСТОПОЛОЖЕНИЯ ГРАНИЦ**  
хутора Первомайский Новолеушковского сельского поселения Павловского района  
**Краснодарского края**

(наименование объекта, местоположение границ которого описано)

**Сведения о местоположении измененных (уточненных) границ объекта**

1	2	3	4	5	6	7	8
12	587096,55	2213231,67	587096,55	2213231,67	Картометрический метод	2,50	—
13	587068,15	2213257,28	587068,15	2213257,28	Картометрический метод	2,50	—
14	587050,15	2213264,87	587050,15	2213264,87	Картометрический метод	2,50	—
15	587033,75	2213249,68	587033,75	2213249,68	Картометрический метод	2,50	—
16	587015,35	2213235,27	587015,35	2213235,27	Картометрический метод	2,50	—
17	586988,55	2213246,07	586988,55	2213246,07	Картометрический метод	2,50	—
18	587006,15	2213293,28	587006,15	2213293,28	Картометрический метод	2,50	—
19	587012,55	2213331,27	587012,55	2213331,27	Картометрический метод	2,50	—
20	587025,35	2213364,87	587025,35	2213364,87	Картометрический метод	2,50	—
21	587019,75	2213381,27	587019,75	2213381,27	Картометрический метод	2,50	—
22	586974,55	2213444,07	586974,55	2213444,07	Картометрический метод	2,50	—
23	586963,75	2213465,68	586963,75	2213465,68	Картометрический метод	2,50	—
24	586952,15	2213499,69	586952,15	2213499,69	Картометрический метод	2,50	—
25	586937,75	2213608,89	586937,75	2213608,89	Картометрический метод	2,50	—
26	586938,55	2213692,47	586938,55	2213692,47	Картометрический метод	2,50	—
27	586947,75	2213760,08	586947,75	2213760,08	Картометрический метод	2,50	—

**ОПИСАНИЕ МЕСТОПОЛОЖЕНИЯ ГРАНИЦ**  
хутора Первомайский Новолеушковского сельского поселения Павловского района  
**Краснодарского края**

(наименование объекта, местоположение границ которого описано)

**Сведения о местоположении измененных (уточненных) границ объекта**

<b>1</b>	<b>2</b>	<b>3</b>	<b>4</b>	<b>5</b>	<b>6</b>	<b>7</b>	<b>8</b>
28	586956,55	2213863,28	586956,55	2213863,28	Картометрический метод	2,50	—
29	586960,15	2213939,28	586960,15	2213939,28	Картометрический метод	2,50	—
30	586947,75	2213986,89	586947,75	2213986,89	Картометрический метод	2,50	—
31	586935,75	2214109,67	586935,75	2214109,67	Картометрический метод	2,50	—
32	586918,55	2214206,88	586918,55	2214206,88	Картометрический метод	2,50	—
33	586871,75	2214281,29	586871,75	2214281,29	Картометрический метод	2,50	—
34	586810,15	2214360,89	586810,15	2214360,89	Картометрический метод	2,50	—
35	586773,75	2214402,08	586773,75	2214402,08	Картометрический метод	2,50	—
36	586684,15	2214476,09	586684,15	2214476,09	Картометрический метод	2,50	—
37	586624,55	2214514,88	586624,55	2214514,88	Картометрический метод	2,50	—
38	586552,55	2214529,29	586552,55	2214529,29	Картометрический метод	2,50	—
39	586477,34	2214537,28	586477,34	2214537,28	Картометрический метод	2,50	—
40	586458,94	2214537,68	586458,94	2214537,68	Картометрический метод	2,50	—
41	586450,15	2214529,69	586450,15	2214529,69	Картометрический метод	2,50	—
42	586439,34	2214514,08	586439,34	2214514,08	Картометрический метод	2,50	—
43	586427,35	2214502,49	586427,35	2214502,49	Картометрический метод	2,50	—

**ОПИСАНИЕ МЕСТОПОЛОЖЕНИЯ ГРАНИЦ**  
хутора Первомайский Нововелеушковского сельского поселения Павловского района  
**Краснодарского края**

(наименование объекта, местоположение границ которого описано)

**Сведения о местоположении измененных (уточненных) границ объекта**

1	2	3	4	5	6	7	8
44	586407,42	2214505,92	586407,42	2214505,92	Картометрический метод	2,50	—
45	586364,81	2214477,18	586364,81	2214477,18	Картометрический метод	2,50	—
46	586188,42	2214594,53	586188,42	2214594,53	Картометрический метод	2,50	—
47	586152,88	2214626,02	586152,88	2214626,02	Картометрический метод	2,50	—
48	586127,92	2214675,48	586127,92	2214675,48	Картометрический метод	2,50	—
49	586254,60	2214720,67	586254,60	2214720,67	Картометрический метод	2,50	—
50	586227,42	2214797,53	586227,42	2214797,53	Картометрический метод	2,50	—
51	586233,18	2215004,45	586233,18	2215004,45	Картометрический метод	2,50	—
52	586002,78	2214923,38	586002,78	2214923,38	Картометрический метод	2,50	—
53	585963,59	2215001,04	585963,59	2215001,04	Картометрический метод	2,50	—
54	585989,59	2215338,22	585989,59	2215338,22	Картометрический метод	2,50	—
55	586181,80	2215338,31	586181,80	2215338,31	Картометрический метод	2,50	—
56	586179,18	2215462,89	586179,18	2215462,89	Картометрический метод	2,50	—
57	586229,61	2215598,11	586229,61	2215598,11	Картометрический метод	2,50	—
58	586226,23	2215759,68	586226,23	2215759,68	Картометрический метод	2,50	—
59	586189,41	2215928,98	586189,41	2215928,98	Картометрический метод	2,50	—

**ОПИСАНИЕ МЕСТОПОЛОЖЕНИЯ ГРАНИЦ**  
хутора Первомайский Нововелеушковского сельского поселения Павловского района  
**Краснодарского края**

(наименование объекта, местоположение границ которого описано)

**Сведения о местоположении измененных (уточненных) границ объекта**

<b>1</b>	<b>2</b>	<b>3</b>	<b>4</b>	<b>5</b>	<b>6</b>	<b>7</b>	<b>8</b>
60	586030,79	2216159,01	586030,79	2216159,01	Картометрический метод	2,50	—
61	585966,21	2216382,44	585966,21	2216382,44	Картометрический метод	2,50	—
62	585965,38	2216589,77	585965,38	2216589,77	Картометрический метод	2,50	—
63	585928,14	2216763,85	585928,14	2216763,85	Картометрический метод	2,50	—
64	585978,25	2216938,60	585978,25	2216938,60	Картометрический метод	2,50	—
65	586066,94	2217039,82	586066,94	2217039,82	Картометрический метод	2,50	—
66	586062,64	2217059,63	586062,64	2217059,63	Картометрический метод	2,50	—
67	586048,43	2217060,91	586048,43	2217060,91	Картометрический метод	2,50	—
68	586027,34	2217054,01	586027,34	2217054,01	Картометрический метод	2,50	—
69	585995,05	2217035,08	585995,05	2217035,08	Картометрический метод	2,50	—
70	585981,28	2217037,66	585981,28	2217037,66	Картометрический метод	2,50	—
71	585932,20	2217049,72	585932,20	2217049,72	Картометрический метод	2,50	—
72	585910,24	2217044,13	585910,24	2217044,13	Картометрический метод	2,50	—
73	585899,05	2217050,58	585899,05	2217050,58	Картометрический метод	2,50	—
74	585954,15	2217098,37	585954,15	2217098,37	Картометрический метод	2,50	—
75	585988,17	2217089,75	585988,17	2217089,75	Картометрический метод	2,50	—

**ОПИСАНИЕ МЕСТОПОЛОЖЕНИЯ ГРАНИЦ**  
хутора Первомайский Нововелеушковского сельского поселения Павловского района  
**Краснодарского края**

(наименование объекта, местоположение границ которого описано)

**Сведения о местоположении измененных (уточненных) границ объекта**

<b>1</b>	<b>2</b>	<b>3</b>	<b>4</b>	<b>5</b>	<b>6</b>	<b>7</b>	<b>8</b>
76	586002,80	2217094,49	586002,80	2217094,49	Картометрический метод	2,50	—
77	586004,52	2217127,64	586004,52	2217127,64	Картометрический метод	2,50	—
78	586109,32	2217284,24	586109,32	2217284,24	Картометрический метод	2,50	—
79	586091,46	2217285,21	586091,46	2217285,21	Картометрический метод	2,50	—
80	586076,40	2217274,73	586076,40	2217274,73	Картометрический метод	2,50	—
81	586067,39	2217268,17	586067,39	2217268,17	Картометрический метод	2,50	—
82	586058,10	2217259,52	586058,10	2217259,52	Картометрический метод	2,50	—
83	586038,21	2217238,81	586038,21	2217238,81	Картометрический метод	2,50	—
84	585999,60	2217197,03	585999,60	2217197,03	Картометрический метод	2,50	—
85	585989,79	2217186,72	585989,79	2217186,72	Картометрический метод	2,50	—
86	585976,87	2217195,63	585976,87	2217195,63	Картометрический метод	2,50	—
87	585974,30	2217199,49	585974,30	2217199,49	Картометрический метод	2,50	—
88	585955,95	2217227,01	585955,95	2217227,01	Картометрический метод	2,50	—
89	585944,95	2217258,78	585944,95	2217258,78	Картометрический метод	2,50	—
90	585948,61	2217266,11	585948,61	2217266,11	Картометрический метод	2,50	—
91	585991,99	2217272,22	585991,99	2217272,22	Картометрический метод	2,50	—

**ОПИСАНИЕ МЕСТОПОЛОЖЕНИЯ ГРАНИЦ**  
хутора Первомайский Нововелеушковского сельского поселения Павловского района  
**Краснодарского края**

(наименование объекта, местоположение границ которого описано)

**Сведения о местоположении измененных (уточненных) границ объекта**

1	2	3	4	5	6	7	8
92	586002,16	2217295,80	586002,16	2217295,80	Картометрический метод	2,50	—
93	586017,05	2217307,65	586017,05	2217307,65	Картометрический метод	2,50	—
94	586037,82	2217324,17	586037,82	2217324,17	Картометрический метод	2,50	—
95	586060,19	2217359,17	586060,19	2217359,17	Картометрический метод	2,50	—
96	586072,18	2217393,98	586072,18	2217393,98	Картометрический метод	2,50	—
97	586071,35	2217430,90	586071,35	2217430,90	Картометрический метод	2,50	—
98	586055,63	2217490,19	586055,63	2217490,19	Картометрический метод	2,50	—
99	585929,34	2217743,00	585929,34	2217743,00	Картометрический метод	2,50	—
100	585890,02	2217797,32	585890,02	2217797,32	Картометрический метод	2,50	—
101	585810,32	2217865,47	585810,32	2217865,47	Картометрический метод	2,50	—
102	585786,63	2217921,87	585786,63	2217921,87	Картометрический метод	2,50	—
103	585688,90	2217979,60	585688,90	2217979,60	Картометрический метод	2,50	—
104	585614,54	2217995,34	585614,54	2217995,34	Картометрический метод	2,50	—
105	585551,65	2218059,61	585551,65	2218059,61	Картометрический метод	2,50	—
106	585542,91	2218399,58	585542,91	2218399,58	Картометрический метод	2,50	—
107	585531,55	2218426,28	585531,55	2218426,28	Картометрический метод	2,50	—

**ОПИСАНИЕ МЕСТОПОЛОЖЕНИЯ ГРАНИЦ**  
хутора Первомайский Нововелеушковского сельского поселения Павловского района  
**Краснодарского края**

(наименование объекта, местоположение границ которого описано)

**Сведения о местоположении измененных (уточненных) границ объекта**

<b>1</b>	<b>2</b>	<b>3</b>	<b>4</b>	<b>5</b>	<b>6</b>	<b>7</b>	<b>8</b>
108	585498,92	2218452,99	585498,92	2218452,99	Картометрический метод	2,50	—
109	585470,81	2218462,26	585470,81	2218462,26	Картометрический метод	2,50	—
110	585317,41	2218394,77	585317,41	2218394,77	Картометрический метод	2,50	—
111	585284,74	2218373,75	585284,74	2218373,75	Картометрический метод	2,50	—
112	585259,45	2218323,88	585259,45	2218323,88	Картометрический метод	2,50	—
113	585303,05	2218277,29	585303,05	2218277,29	Картометрический метод	2,50	—
114	585409,95	2218073,80	585409,95	2218073,80	Картометрический метод	2,50	—
115	585405,80	2218069,04	585405,80	2218069,04	Картометрический метод	2,50	—
116	585442,65	2217994,84	585442,65	2217994,84	Картометрический метод	2,50	—
117	585375,16	2217951,33	585375,16	2217951,33	Картометрический метод	2,50	—
118	585362,04	2217971,50	585362,04	2217971,50	Картометрический метод	2,50	—
119	585323,11	2217950,88	585323,11	2217950,88	Картометрический метод	2,50	—
120	585348,29	2217905,64	585348,29	2217905,64	Картометрический метод	2,50	—
121	585383,40	2217928,75	585383,40	2217928,75	Картометрический метод	2,50	—
122	585377,54	2217946,16	585377,54	2217946,16	Картометрический метод	2,50	—
123	585447,09	2217989,18	585447,09	2217989,18	Картометрический метод	2,50	—

**ОПИСАНИЕ МЕСТОПОЛОЖЕНИЯ ГРАНИЦ**  
хутора Первомайский Новолеушковского сельского поселения Павловского района  
**Краснодарского края**

(наименование объекта, местоположение границ которого описано)

**Сведения о местоположении измененных (уточненных) границ объекта**

1	2	3	4	5	6	7	8
124	585601,48	2217698,17	585601,48	2217698,17	Картометрический метод	2,50	—
125	585700,16	2217436,04	585700,16	2217436,04	Картометрический метод	2,50	—
126	585765,32	2217262,98	585765,32	2217262,98	Картометрический метод	2,50	—
127	585777,21	2217212,22	585777,21	2217212,22	Картометрический метод	2,50	—
128	585777,91	2217068,63	585777,91	2217068,63	Картометрический метод	2,50	—
129	585751,37	2217037,30	585751,37	2217037,30	Картометрический метод	2,50	—
130	585747,24	2217036,21	585747,24	2217036,21	Картометрический метод	2,50	—
131	585746,69	2217038,21	585746,69	2217038,21	Картометрический метод	2,50	—
132	585711,83	2217035,62	585711,83	2217035,62	Картометрический метод	2,50	—
133	585608,28	2216953,89	585608,28	2216953,89	Картометрический метод	2,50	—
134	585608,28	2216951,78	585608,28	2216951,78	Картометрический метод	2,50	—
135	585679,11	2216209,40	585679,11	2216209,40	Картометрический метод	2,50	—
136	585681,22	2216187,71	585681,22	2216187,71	Картометрический метод	2,50	—
137	585864,08	2215725,30	585864,08	2215725,30	Картометрический метод	2,50	—
138	585873,71	2215710,65	585873,71	2215710,65	Картометрический метод	2,50	—
139	585858,04	2214960,78	585858,04	2214960,78	Картометрический метод	2,50	—

**ОПИСАНИЕ МЕСТОПОЛОЖЕНИЯ ГРАНИЦ**  
хутора Первомайский Нововелеушковского сельского поселения Павловского района  
**Краснодарского края**

(наименование объекта, местоположение границ которого описано)

**Сведения о местоположении измененных (уточненных) границ объекта**

<b>1</b>	<b>2</b>	<b>3</b>	<b>4</b>	<b>5</b>	<b>6</b>	<b>7</b>	<b>8</b>
140	585869,60	2214947,86	585869,60	2214947,86	Картометрический метод	2,50	—
141	585855,66	2214936,16	585855,66	2214936,16	Картометрический метод	2,50	—
142	586086,32	2214472,63	586086,32	2214472,63	Картометрический метод	2,50	—
143	586452,11	2214237,00	586452,11	2214237,00	Картометрический метод	2,50	—
144	586562,97	2214333,09	586562,97	2214333,09	Картометрический метод	2,50	—
145	586605,87	2214305,63	586605,87	2214305,63	Картометрический метод	2,50	—
146	586642,95	2214276,36	586642,95	2214276,36	Картометрический метод	2,50	—
147	586673,59	2214246,86	586673,59	2214246,86	Картометрический метод	2,50	—
148	586696,49	2214218,54	586696,49	2214218,54	Картометрический метод	2,50	—
149	586731,14	2214154,29	586731,14	2214154,29	Картометрический метод	2,50	—
150	586749,15	2214095,55	586749,15	2214095,55	Картометрический метод	2,50	—
151	586757,60	2214042,23	586757,60	2214042,23	Картометрический метод	2,50	—
152	586784,12	2213759,49	586784,12	2213759,49	Картометрический метод	2,50	—
153	586663,77	2213656,99	586663,77	2213656,99	Картометрический метод	2,50	—
154	586666,70	2213634,03	586666,70	2213634,03	Картометрический метод	2,50	—
155	586785,89	2213073,86	586785,89	2213073,86	Картометрический метод	2,50	—

**ОПИСАНИЕ МЕСТОПОЛОЖЕНИЯ ГРАНИЦ**  
хутора Первомайский Новолеушковского сельского поселения Павловского района  
**Краснодарского края**

(наименование объекта, местоположение границ которого описано)

**Сведения о местоположении измененных (уточненных) границ объекта**

1	2	3	4	5	6	7	8
156	586808,55	2213018,79	586808,55	2213018,79	Картометрический метод	2,50	—
157	586898,73	2213022,01	586898,73	2213022,01	Картометрический метод	2,50	—
158	586910,60	2213012,44	586910,60	2213012,44	Картометрический метод	2,50	—
159	586980,92	2212751,26	586980,92	2212751,26	Картометрический метод	2,50	—
160	586983,70	2212732,66	586983,70	2212732,66	Картометрический метод	2,50	—
161	586984,42	2212729,79	586984,42	2212729,79	Картометрический метод	2,50	—
162	587044,81	2212484,42	587044,81	2212484,42	Картометрический метод	2,50	—
163	587045,62	2212429,92	587045,62	2212429,92	Картометрический метод	2,50	—
164	587062,74	2212344,35	587062,74	2212344,35	Картометрический метод	2,50	—
165	587107,86	2212268,56	587107,86	2212268,56	Картометрический метод	2,50	—
166	587148,50	2212225,64	587148,50	2212225,64	Картометрический метод	2,50	—
167	587175,28	2212184,34	587175,28	2212184,34	Картометрический метод	2,50	—
168	587190,88	2212124,22	587190,88	2212124,22	Картометрический метод	2,50	—
169	587192,10	2212014,09	587192,10	2212014,09	Картометрический метод	2,50	—
170	587185,86	2211726,33	587185,86	2211726,33	Картометрический метод	2,50	—
171	587190,92	2211729,01	587190,92	2211729,01	Картометрический метод	2,50	—

**ОПИСАНИЕ МЕСТОПОЛОЖЕНИЯ ГРАНИЦ**  
хутора Первомайский Новолеушковского сельского поселения Павловского района  
**Краснодарского края**

(наименование объекта, местоположение границ которого описано)

**Сведения о местоположении измененных (уточненных) границ объекта**


1	2	3	4	5	6	7	8
172	587233,60	2211751,78	587233,60	2211751,78	Картометрический метод	2,50	—
173	587265,72	2211768,94	587265,72	2211768,94	Картометрический метод	2,50	—
174	587275,09	2211773,25	587275,09	2211773,25	Картометрический метод	2,50	—
175	587295,97	2211890,77	587295,97	2211890,77	Картометрический метод	2,50	—
176	587342,56	2211996,34	587342,56	2211996,34	Картометрический метод	2,50	—
177	587347,69	2212037,58	587347,69	2212037,58	Картометрический метод	2,50	—
178	587295,76	2212125,50	587295,76	2212125,50	Картометрический метод	2,50	—
179	587256,57	2212180,71	587256,57	2212180,71	Картометрический метод	2,50	—
180	587256,03	2212187,28	587256,03	2212187,28	Картометрический метод	2,50	—
181	587259,31	2212189,46	587259,31	2212189,46	Картометрический метод	2,50	—
182	587272,63	2212185,38	587272,63	2212185,38	Картометрический метод	2,50	—
183	587326,96	2212166,07	587326,96	2212166,07	Картометрический метод	2,50	—
184	587397,75	2212201,26	587397,75	2212201,26	Картометрический метод	2,50	—
185	587432,15	2212352,85	587432,15	2212352,85	Картометрический метод	2,50	—
186	587458,16	2212418,47	587458,16	2212418,47	Картометрический метод	2,50	—
187	587534,16	2212523,27	587534,16	2212523,27	Картометрический метод	2,50	—



**ОПИСАНИЕ МЕСТОПОЛОЖЕНИЯ ГРАНИЦ**  
**хутора Первомайский Нововелеушковского сельского поселения Павловского района**  
**Краснодарского края**

(наименование объекта, местоположение границ которого описано)

**План границ объекта**

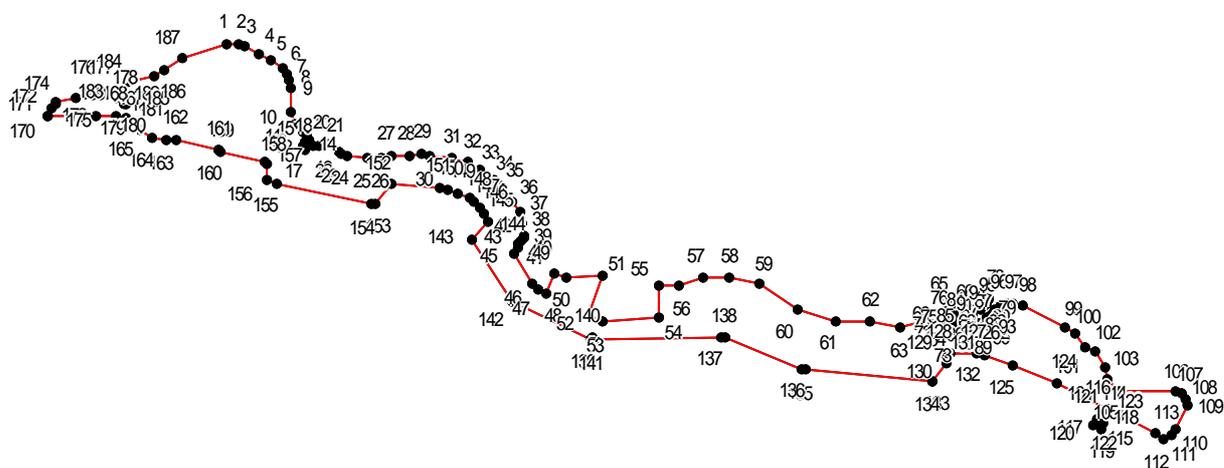

**Масштаб 1: 45000**

**Используемые условные знаки и обозначения:**

- — граница объекта,
- - - — установленная граница муниципального образования,
- - - — установленная граница населенного пункта,
- — граница земельного участка,
- — характерная точка объекта.