

УТВЕРЖДЕНА:

Постановлением администрации  
муниципального образования  
Павловский район

от \_\_\_\_\_ 2018 г. № \_\_\_\_\_


Схема расположения земельного участка  
на кадастровом плане территории

Условный номер земельного участка: \_\_\_\_\_

Площадь земельного участка: 2500 м<sup>2</sup>

Система координат: МСК 23 Зона 2

Земельный участок			
Обозначение характерных точек	Координаты		
	X	Y	Z
III 1	597886.32	2193848.50	
III 2	597883.09	2193873.29	
III 3	597783.93	2193860.36	
III 4	597787.16	2193835.57	
III 1	597886.32	2193848.50	

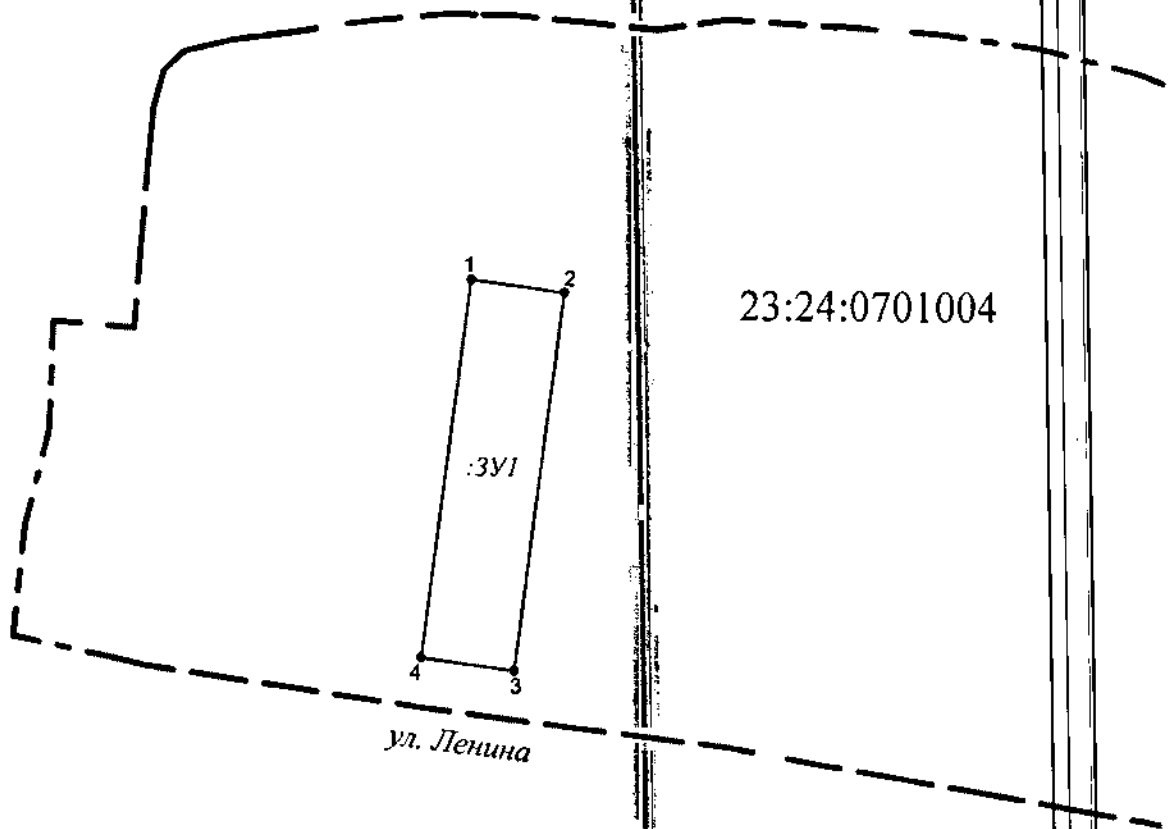

Масштаб 1:2000

Условные обозначения:

- — — — — - граница кадастрового квартала
- - граница земельного участка
- - характерная точка границы земельного участка