

Приложение

УТВЕРЖДЕНА
постановлением администрации
муниципального образования
Павловский район
от 2026 г. №

Схема расположения земельного участка или земельных участков на кадастровом
плане территории

Условный номер земельного участка: 3У1


Площадь земельного участка: 1528 м²
кадастровый квартал 23:24:0203002

23:24:0203002

Земельный участок

Обозначение характерных точек	Координаты	
	X	Y
н 1	593824.31	2206133.10
н 2	593809.60	2206125.73
н 3	593845.13	2206044.24
н 4	593860.34	2206055.91

23:24:0203002:61

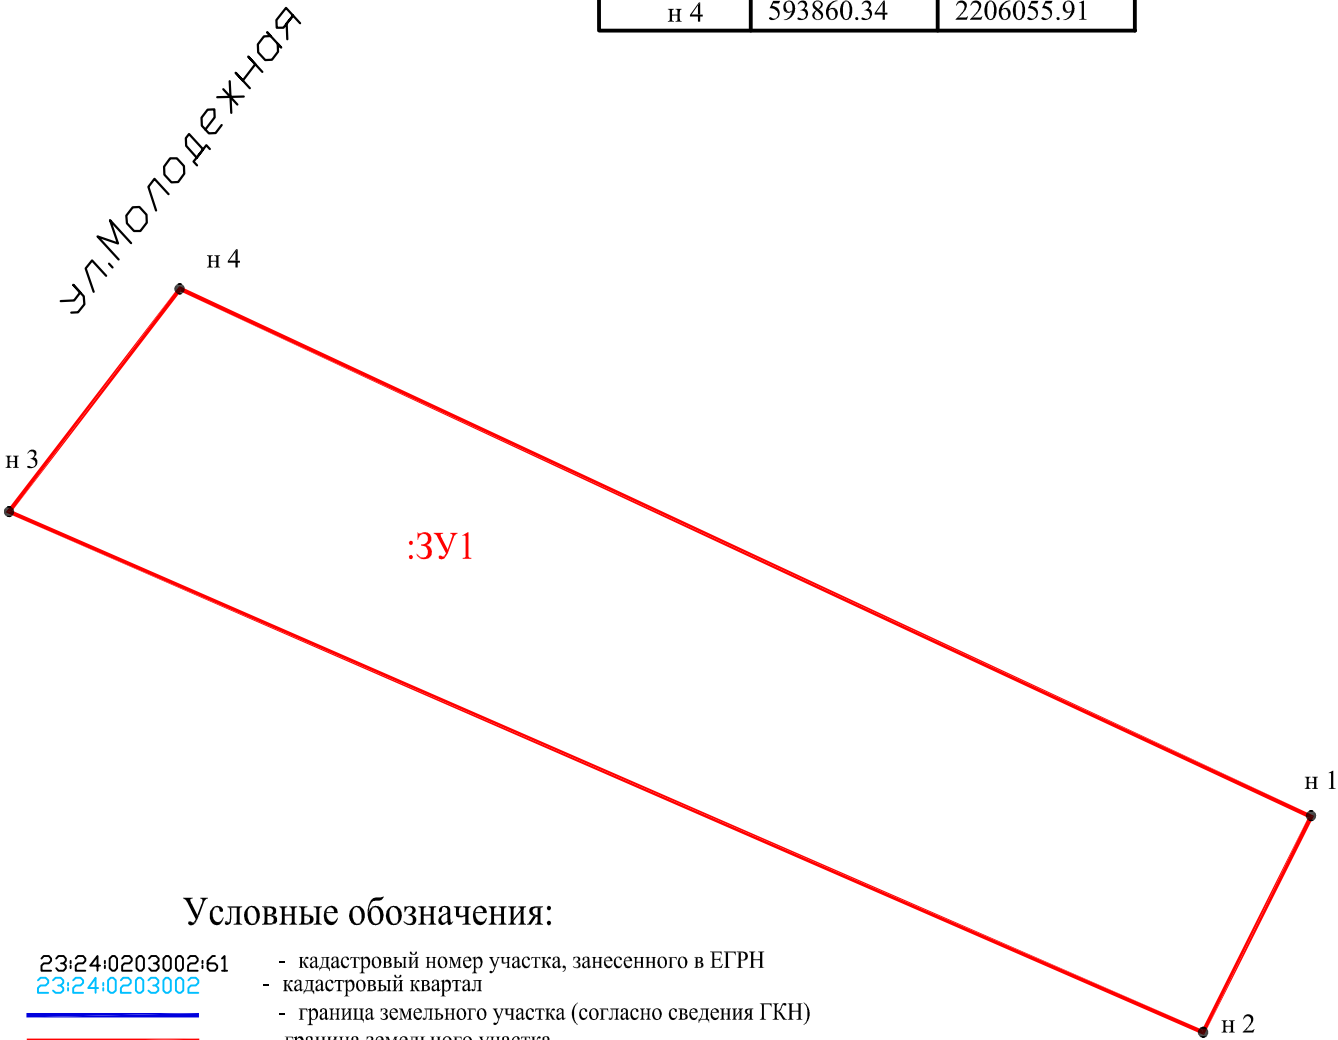

Условные обозначения:

- 23:24:0203002:61 - кадастровый номер участка, занесенного в ЕГРН
- 23:24:0203002 - кадастровый квартал
- граница земельного участка (согласно сведения ГКН)
- граница земельного участка
- характерная точка границы земельного участка

Масштаб 1:500