


Схема расположения земельного участка или земельных участков на кадастровом
плане территории

Условный номер земельного участка:ЗУ1
Площадь земельного участка: 1429 м²
кадастровый квартал 23:24:1002044

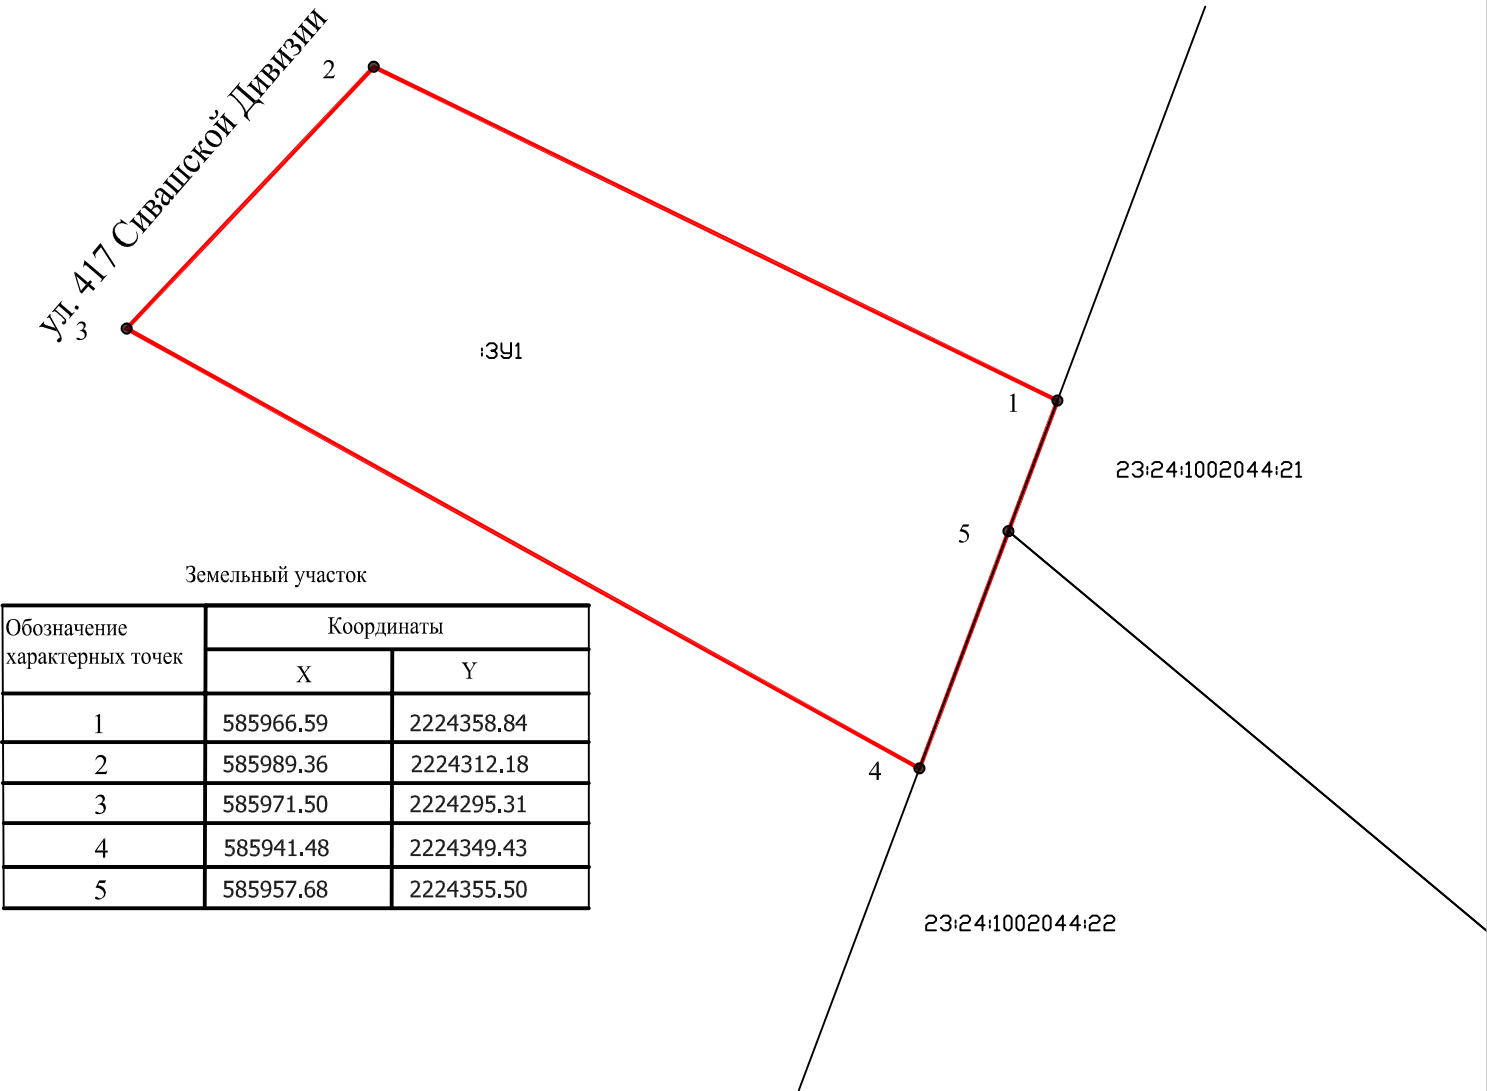

Масштаб 1:500

- Условные обозначения:
- 23:24:1002044:22 - кадастровый номер участка, занесенного в ЕГРН
 - граница кадастрового квартала
 - граница земельного участка
 - - характерная точка границы земельного участка