

Утверждена

(наименование документа об утверждении, включая

наименования органов государственной власти или


органов местного самоуправления, принявших
решение об утверждении схемы или подписавших
соглашение о перераспределении земельных участков)

от №

Схема расположения земельного участка или земельных участков на кадастровом плане территории

Условный номер земельного участка —		
(указывается в случае, если предусматривается образование двух и более земельных участков)		
Площадь земельного участка 16158 м ²		
(указывается проектная площадь образуемого земельного участка, вычисленная с использованием технологических и программных средств, в том числе размещенных на официальном сайте федерального органа исполнительной власти, уполномоченного Правительством Российской Федерации на осуществление государственного кадастрового учета, государственной регистрации прав, ведение Единого государственного реестра недвижимости и предоставление сведений, содержащихся в Едином государственном реестре недвижимости, в информационно-телекоммуникационной сети "Интернет" (далее - официальный сайт), с округлением до 1 квадратного метра. Указанное значение площади земельного участка может быть уточнено при проведении кадастровых работ не более чем на десять процентов)		
Обозначение характерных точек границ	Координаты, м	
	(указываются в случае подготовки схемы расположения земельного участка с использованием технологических и программных средств, в том числе размещенных на официальном сайте. Значения координат, полученные с использованием указанных технологических и программных средств, указываются с округлением до 0,01 метра)	
	X	Y
1	2	3
1	579873,91	2208663,34
2	579879,52	2208663,65
3	579884,51	2208665,19
4	579889,65	2208667,47
5	579896,42	2208670,92
6	580093,41	2208773,12
7	580248,01	2208853,78
8	580433,19	2208949,58
9	580471,69	2208968,99
10	580462,04	2208987,01
11	579857,89	2208677,13
12	579727,48	2208991,23
13	579723,59	2208989,01
14	579759,57	2208901,45
15	579787,54	2208833,60
16	579809,78	2208780,60
17	579843,17	2208700,40
18	579849,75	2208685,51
19	579856,78	2208673,72
20	579865,92	2208666,37
1	579873,91	2208663,34

Основной лист

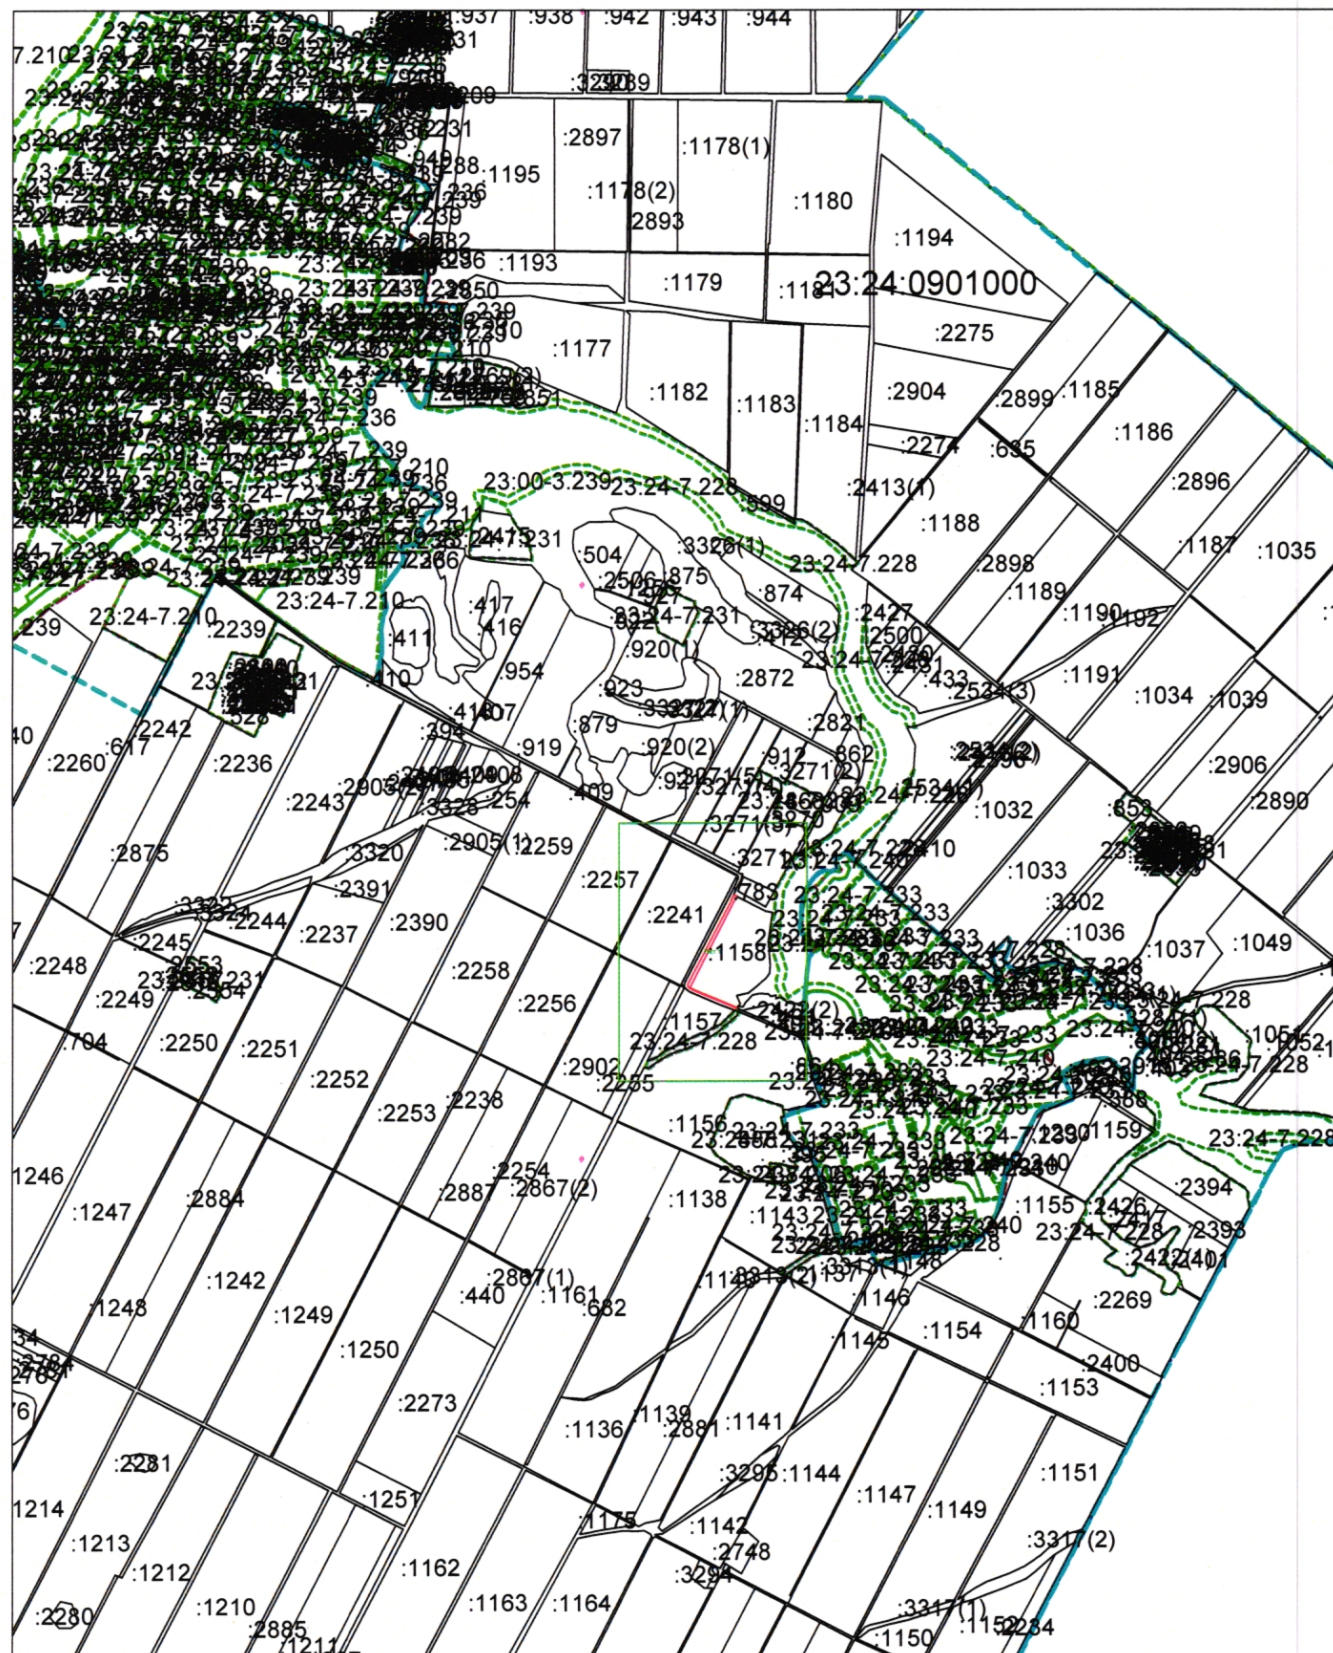

Система координат: МСК 23, зона 2
Масштаб 1:50000

Условные обозначения:




— область выносного листа,

23

— номер выносного листа.

Остальные обозначения приведены на отдельной странице в конце раздела.

Выносной лист №1

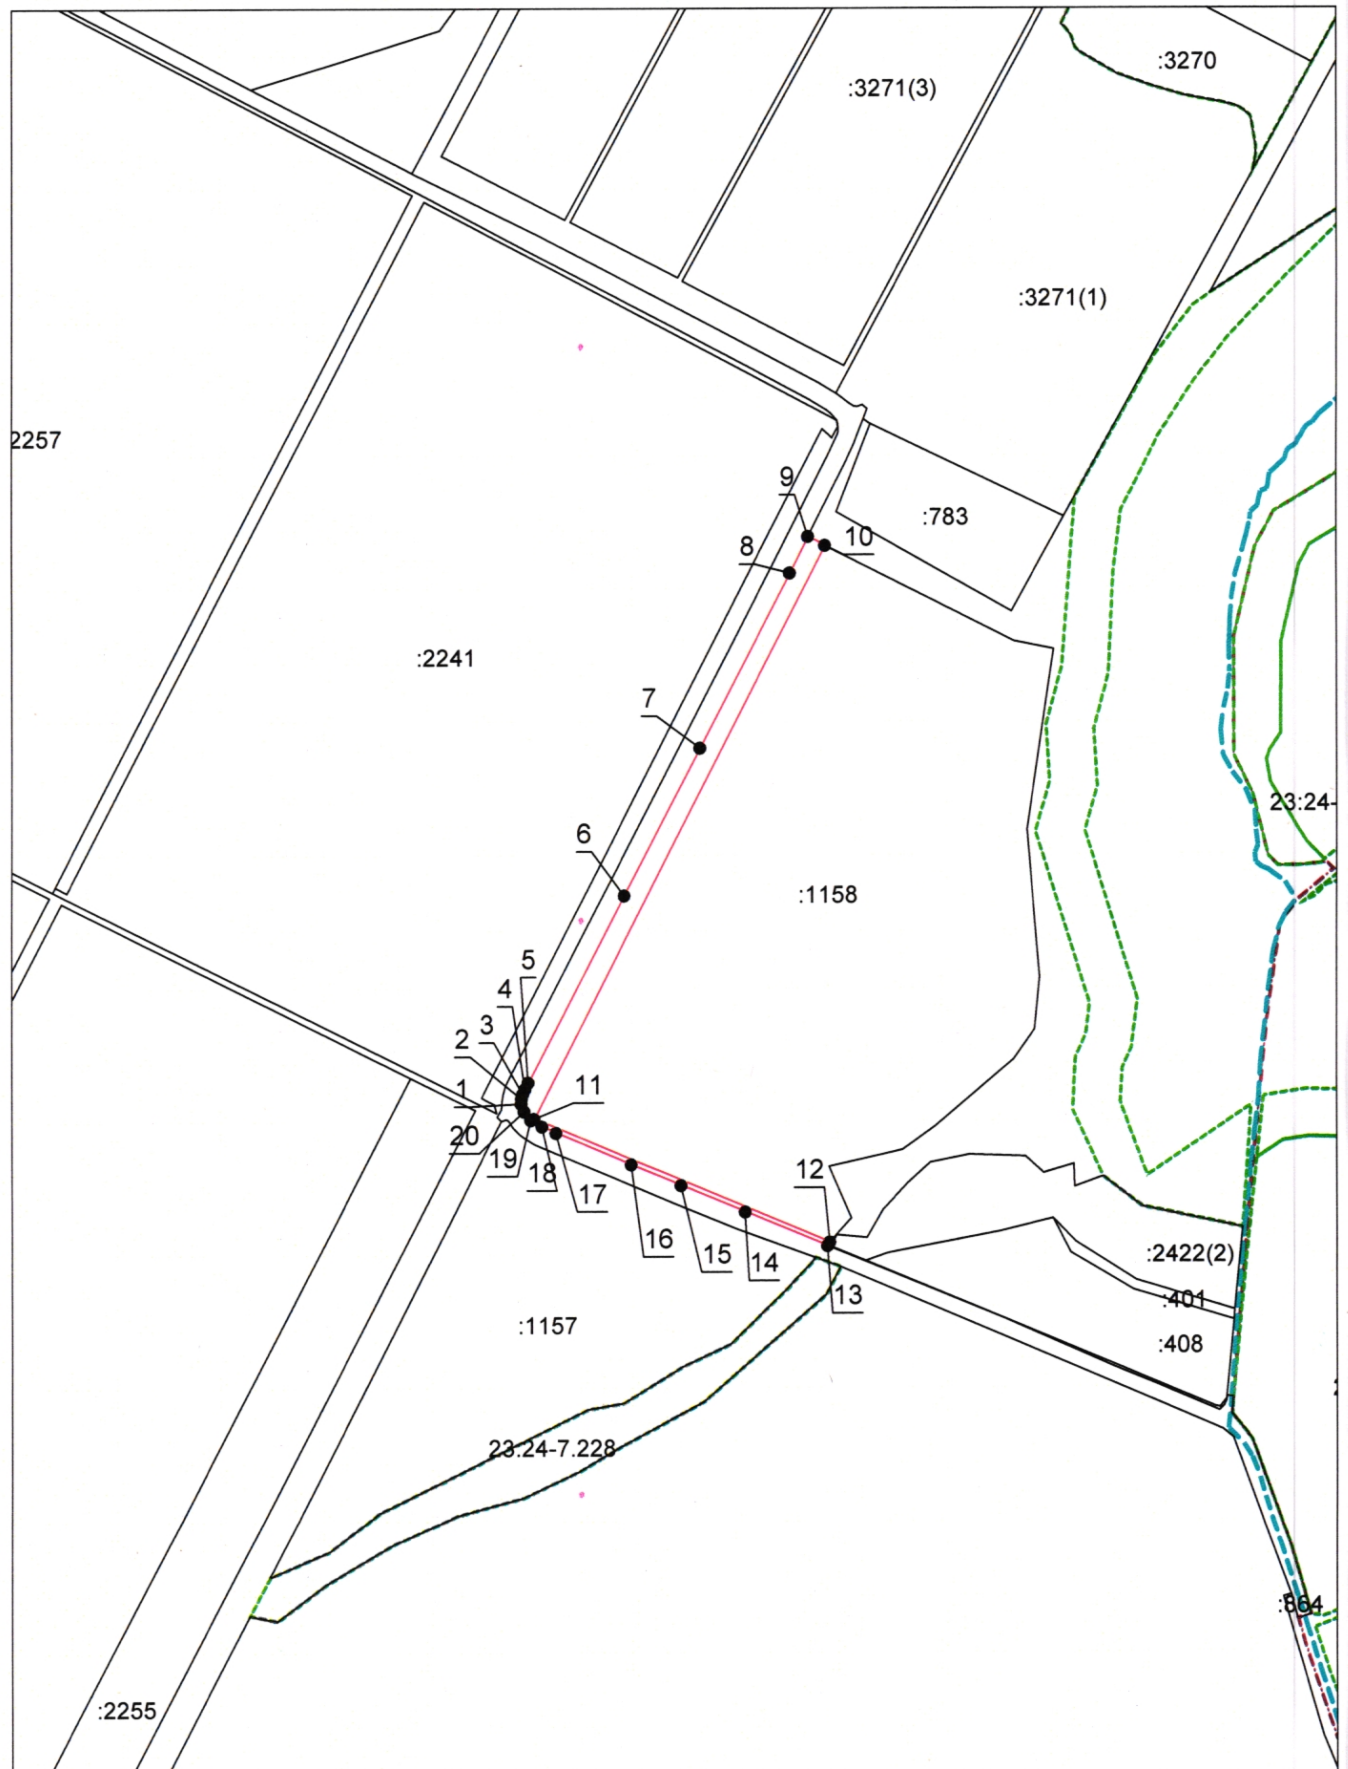

Система координат: МСК 23, зона 2
Масштаб 1:8000

Условные обозначения приведены на отдельной странице в конце раздела.

Условные обозначения:

-  – граница образуемого земельного участка,
-  – граница учтенного земельного участка,
-  – граница кадастрового квартала,
-  – характерная точка границы земельного участка,
- :783 – кадастровые номера учтённых земельных участков,
- 23:24:0901000 – кадастровый номер кадастрового квартала.